


01 DETALHE TUBO AP – PLANTA COBERTURA

ESCALA: 1/25

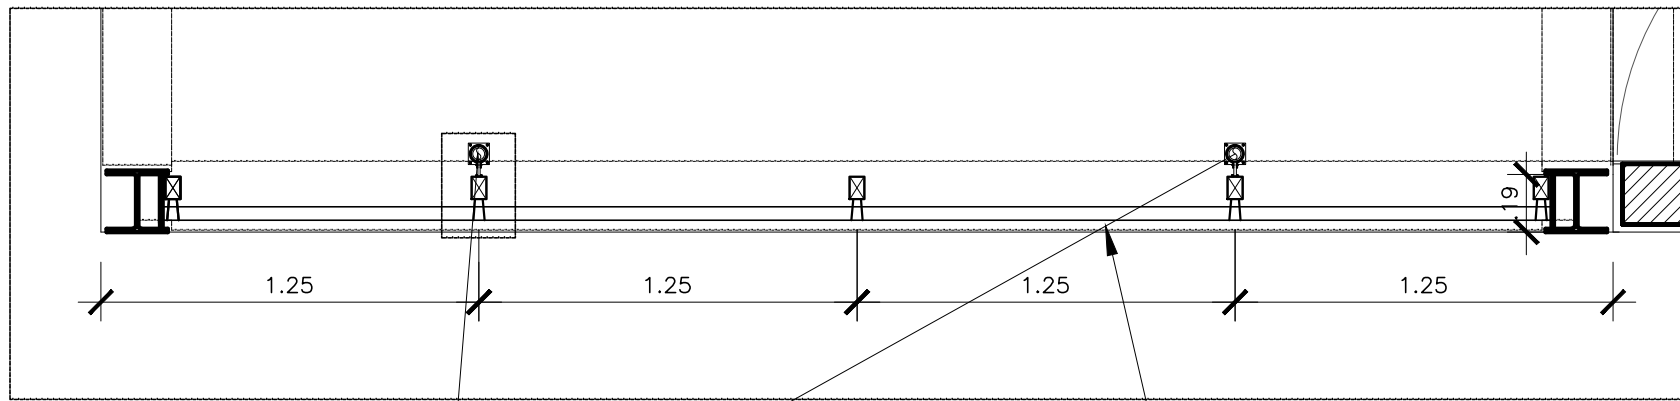


TUBO EM FERRO GALVANIZADO
DIÂMETRO DE 2" COM PINTURA
ESMALTE NA COR BRANCA FIXADO
NO PERFIL VERTICAL DO BRISE

BRISE EM CHAPA METÁLICA
PERFURADA, TIPO LUXALON
MOD. SL4, FIXADO SOBRE
ESTRUTURA METÁLICA COM
PINTURA ESMALTE NA COR BRANCA


02 DETALHE TUBO AP – PLANTA BAIXA

ESCALA: 1/25

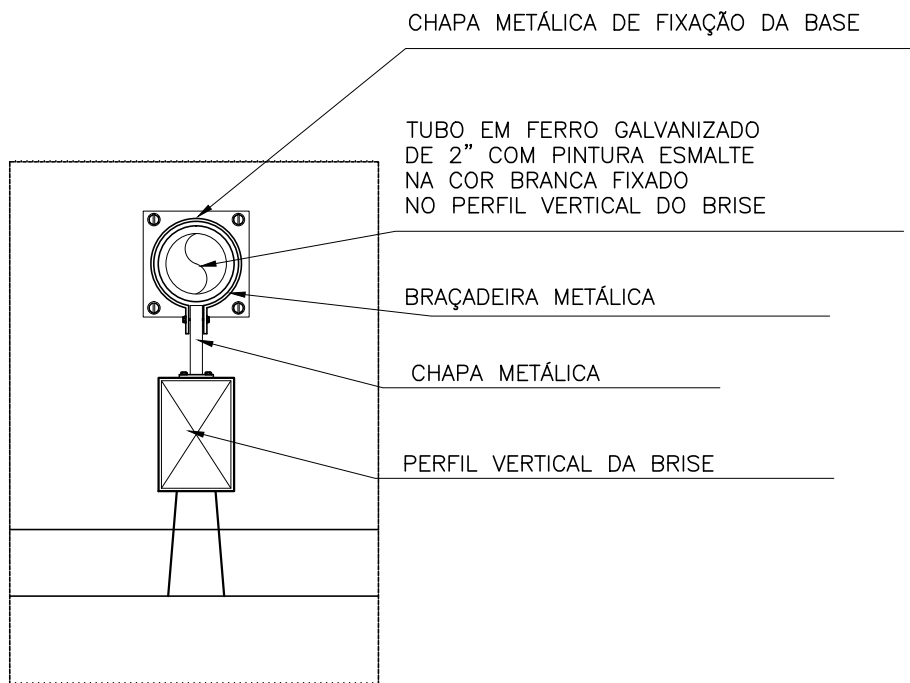

03 DETALHE TUBO AP – PLANTA

ESCALA: 1/5

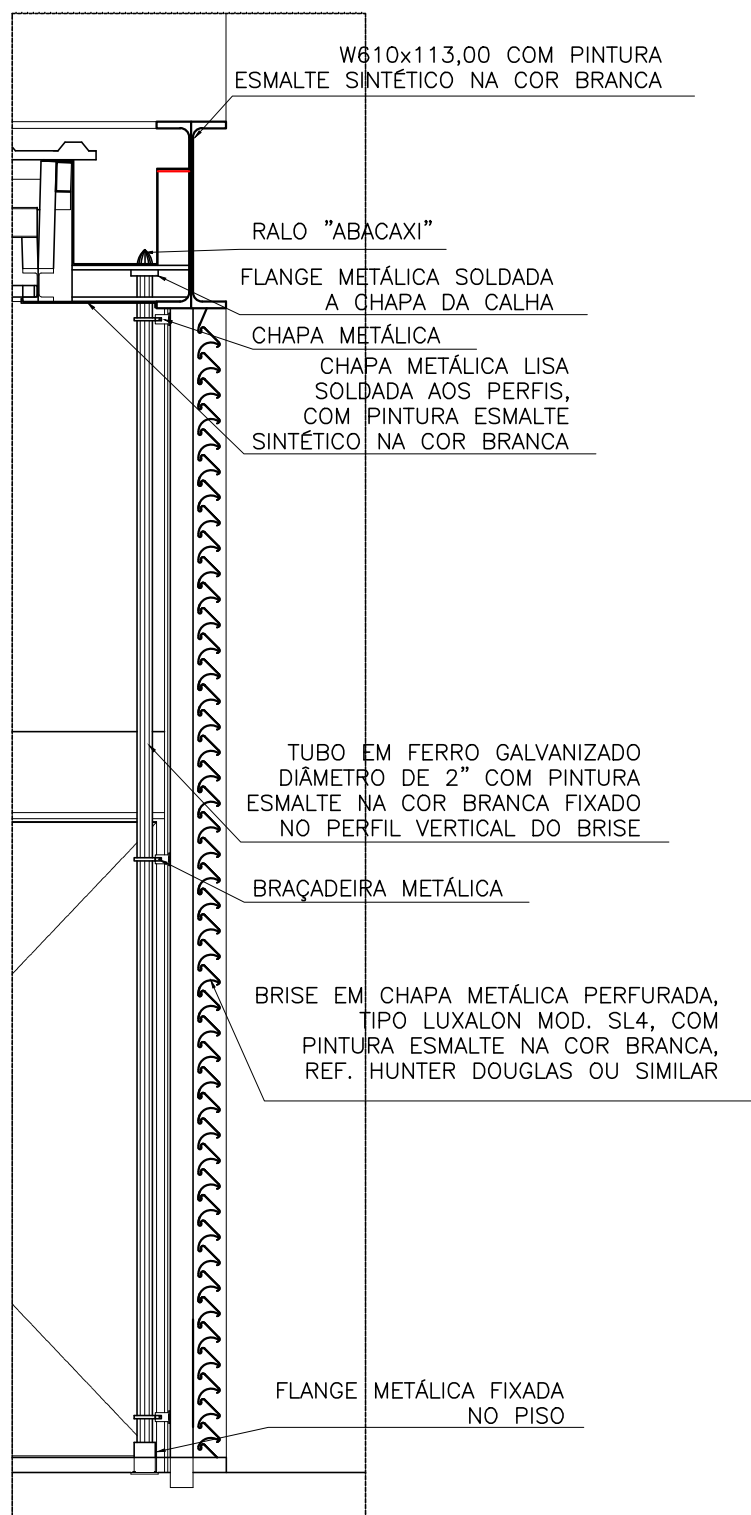

04 DETALHE TUBO AP – CORTE

ESCALA: 1/25

01	ATENDENDO AO RELATÓRIO N°053/14-- DEPRO	SET/2014	Natália Cortina	SH
REVISÃO	DESCRIÇÃO	DATA	RESPONSÁVEL	APROVADO

Archi 5
arquitetos associados

Rua Sílvio Romero, 36 - Sta. Teresa, Rio de Janeiro - RJ. tel: (21) 2242-5966 e-mail: archi5@terra.com.br

PROJETO:

CINEMA DA CIDADE



CIDADES DE SAQUAREMA, SÃO PEDRO D'ALDEIA, CORDEIRO E RIO BONITO

ETAPA:	EXECUTIVO	TÍTULO:	MODELO 1: DETALHE TUBO AP	N° PRANCHAS:	DT1-10
DISCIPLINA:	ARQUITETURA	COORDENADOR:	Océvio Reis	DESENVOLVIMENTO:	Océvio Reis
ESCALA:	INDICADA	DATA:	JULHO/2014	DESENHO:	Juliana Carvalho
				ARQUIVO:	CNC_M01-ARQ-01-10_R00