


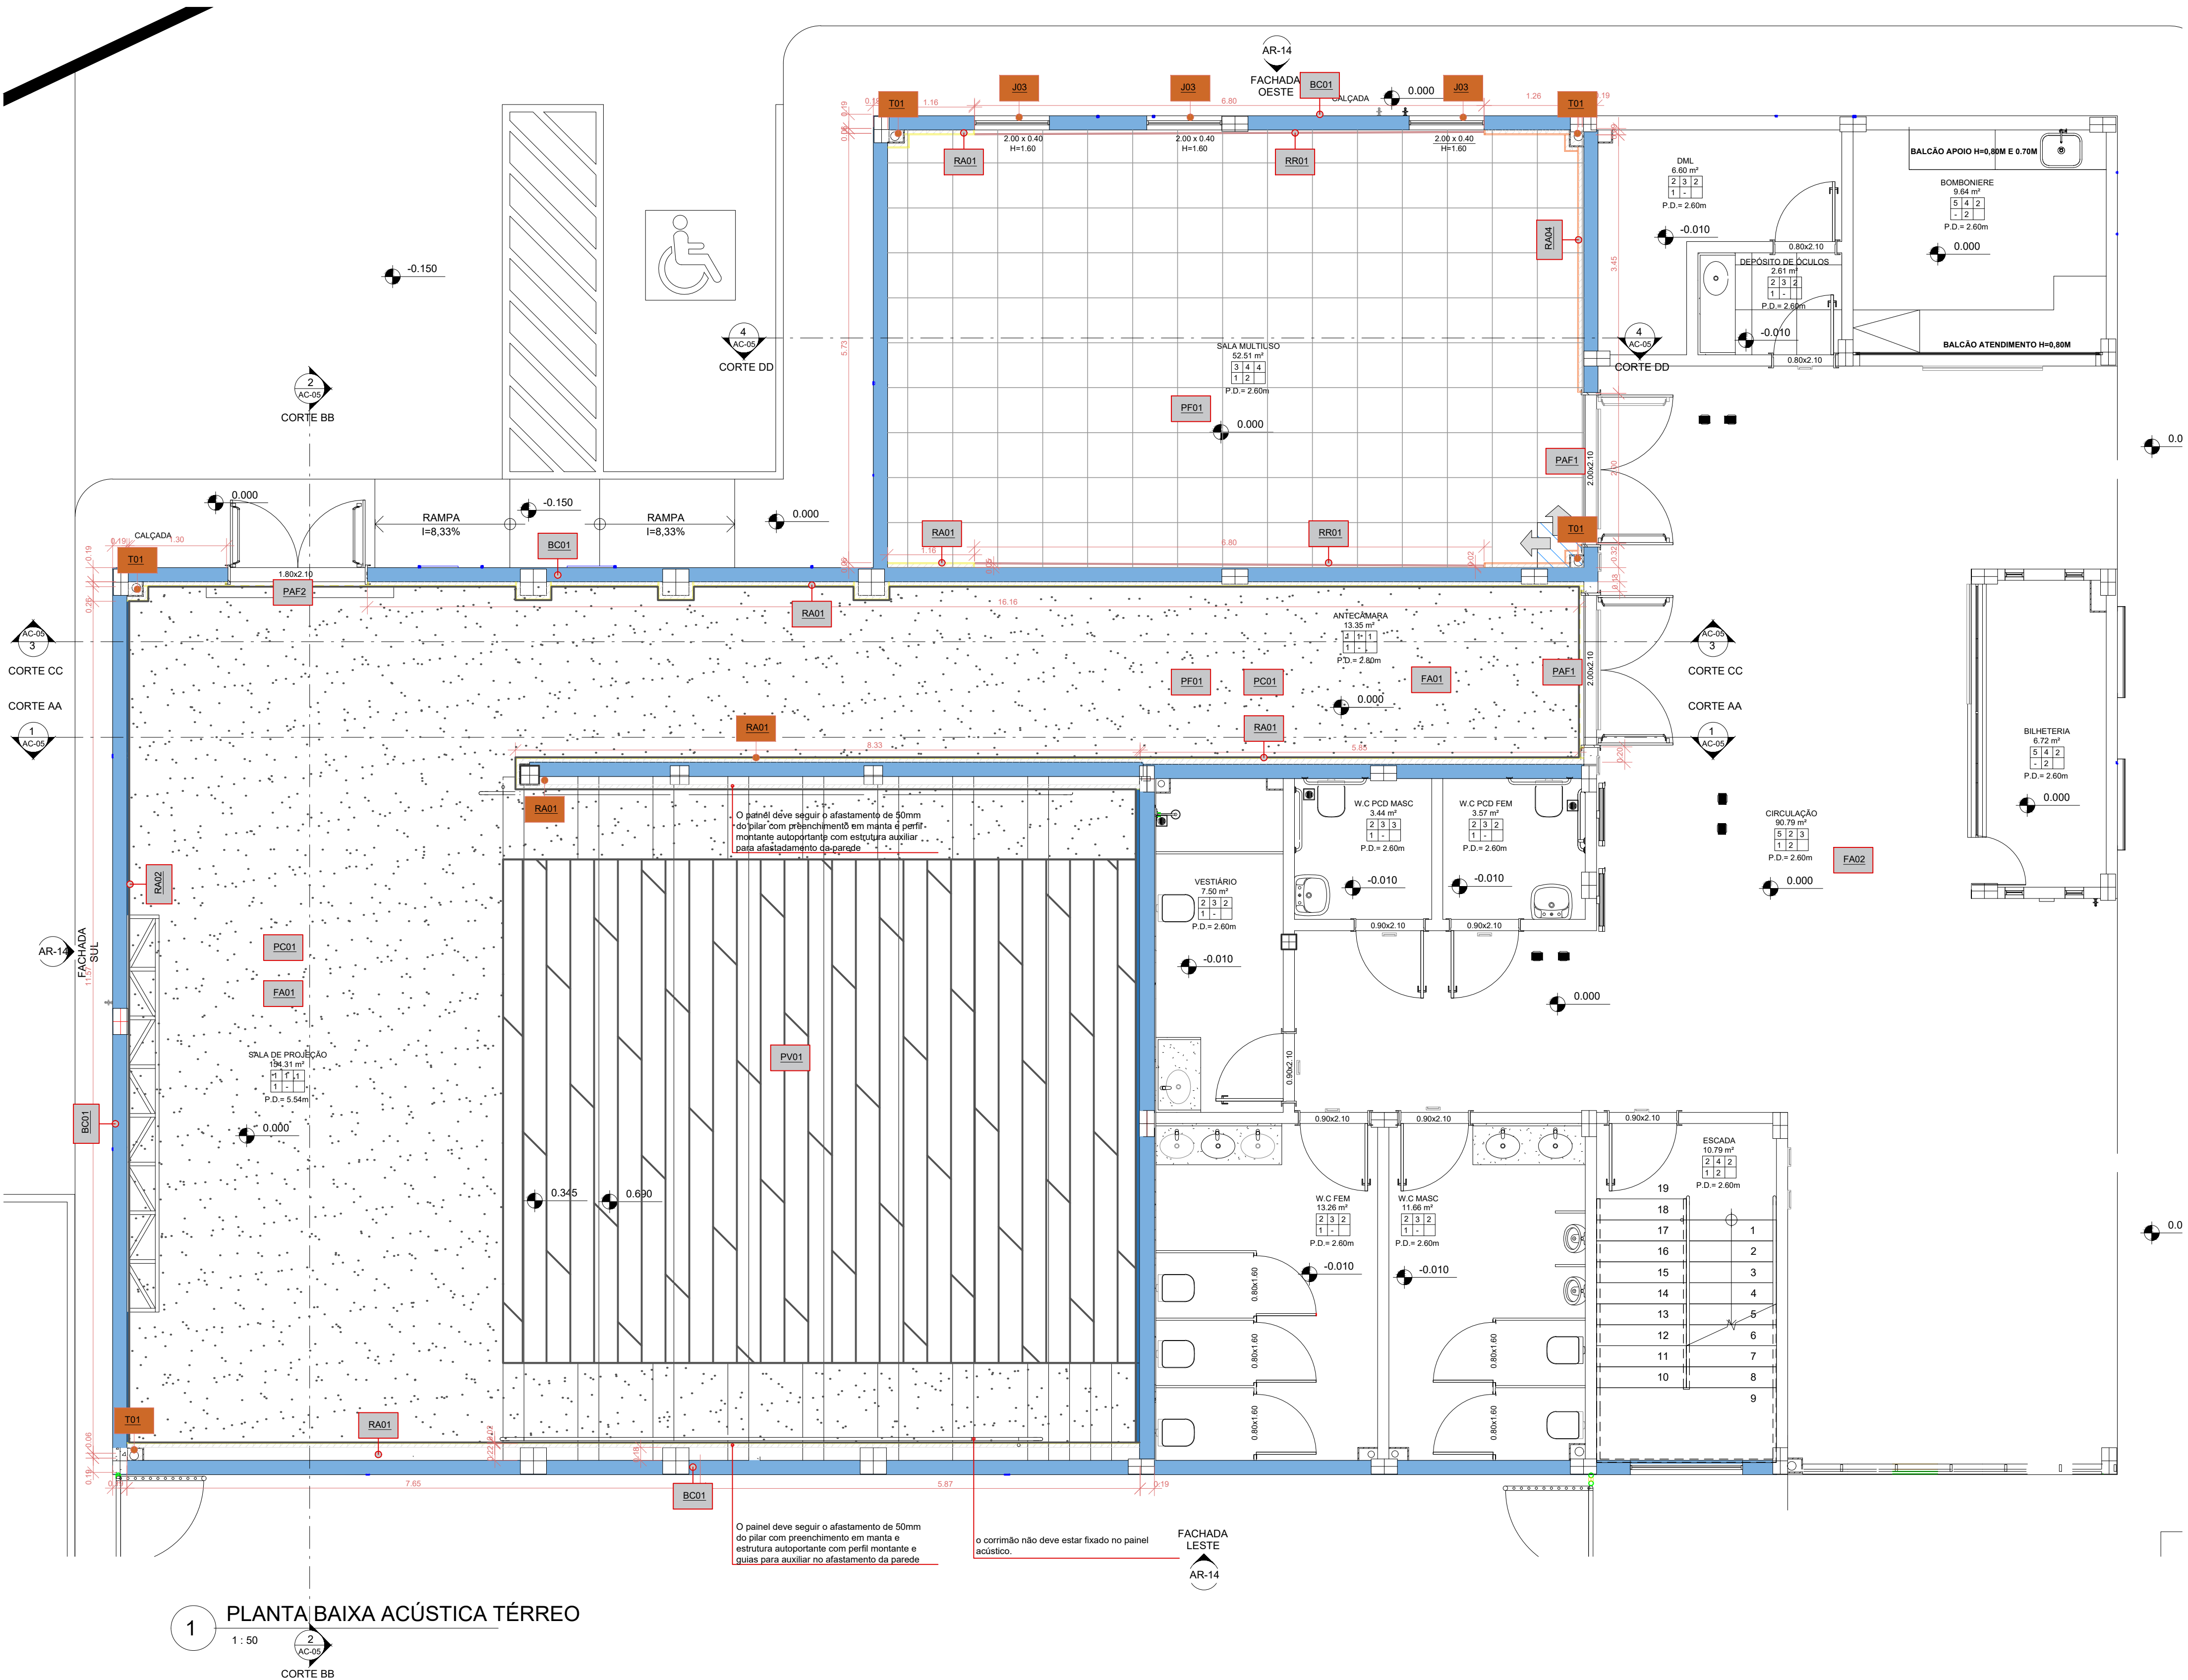

01. ESPECIFICAÇÃO DE PORTAS				
Nº	Largura	Altura	Especificação	Quant.
P01	0.80	2.10	Porta de abrir em mdf revestida com laminado melamínico na cor Azul Cobalto, 1 folha.	5
P02	0.80	2.10	Porta de abrir em mdf revestida com laminado melamínico na cor Azul Cobalto, 1 folha.	7
P03	0.80	1.60	Porta para divisória em laminado estrutural TS - 10mm, Fab. Pertech ou equivalente técnico, com acabamento em laminado melamínico na cor cinza, 1 folha.	5
PAF1	2.00	2.10	Porta acústica isolante de ruído, de abrir, duas folhas, em chapa dupla de madeira maciça ou MDF, hermética, 70mm de espessura total, com enchimento em lã de rocha/PET densidade de 10kg/m³ e placa de gesso acartonado. A porta deverá apresentar condições de alta estanqueidade com dupla vedação acústica perimetral de todas as frestas. Na fresta inferior utilizar guilhotina retrátil. Índice de isolamento acústico de no mínimo= Rw >=34dB, ref. Técnica Acustica, Atenuasom, Metalika	2
PAF2	1.80	2.10	Porta acústica isolante de ruído, de abrir, duas folhas, em chapa dupla de madeira maciça ou MDF, hermética, 70mm de espessura total, com enchimento em lã de rocha/PET densidade de 10kg/m³ e placa de gesso acartonado. A porta deverá apresentar condições de alta estanqueidade com dupla vedação acústica perimetral de todas as frestas. Na fresta inferior utilizar guilhotina retrátil. Índice de isolamento acústico de no mínimo= Rw >=34dB, ref. Técnica Acustica, Atenuasom, Metalika	1
PAF3	0.80	2.10	Porta acústica isolante de ruído, de abrir, uma folha, em chapa dupla de madeira maciça ou MDF, hermética, 70mm de espessura total, com enchimento em lã de rocha/PET densidade de 10kg/m³ e placa de gesso acartonado. A porta deverá apresentar condições de alta estanqueidade com dupla vedação acústica perimetral de todas as frestas. Na fresta inferior utilizar guilhotina retrátil. Índice de isolamento acústico de no mínimo= Rw >=34dB, ref. Técnica Acustica, Atenuasom, Metalika	1
PAF4	0.90	2.10	Porta acústica isolante de ruído, de abrir, uma folha, em chapa dupla de madeira maciça ou MDF, hermética, 70mm de espessura total, com enchimento em lã de rocha/PET densidade de 10kg/m³ e placa de gesso acartonado. A porta deverá apresentar condições de alta estanqueidade com dupla vedação acústica perimetral de todas as frestas. Na fresta inferior utilizar guilhotina retrátil. Índice de isolamento acústico de no mínimo= Rw >=34dB, ref. Técnica Acustica, Atenuasom, Metalika	1
J03	1.0	0.40 H=1.60	Janela acústica maxim-ar com duas folhas de vidro laminado liso, espessura 10mm (6mm+PVB acústico 0.76mm+4mm), com caixilho de alumínio ou PVC e sistema exclusivo de duas vedações com borrachas siliconadas em EPDM, ferragens em alumínio natural. Fechamento tipo multiponto para melhor vedação. RW mínimo de 36dB.	3

02. ESPECIFICAÇÃO DE PAREDE	
COD.	Descrição
BC01	Parede em alvenaria de blocos de concreto 14x19x39cm, com furos preenchidos por mistura de vermiculita acústica, com faces chapiscadas e revestimento de argamassa em cada face com 2,5cm. RW>51dB
CP01	Contraparede com chapa dupla de gesso acartonado tipo ST, espessura 12,5mm, fixado com montantes normalizado 50mm espaçados 40cm, preenchido com lã de pet, espessura 50mm, densidade de 10kg/m³, Marca Trisoft ou equivalente técnico.

03. ESPECIFICAÇÃO DE REVESTIMENTO DE PAREDE	
COD.	Descrição
RA01	Panel de madeira ranhurado perfurado ignifugo 12,5mm, cor Freijo ref.: "Nexacoustic 32" da Sonex Saint-Gobain ou Ambi 32.2" da Ambi do Brasil, fixado com perfis metálicos conforme fabricante formando uma caixa de ar de 50mm preenchido com lã mineral esp.: 50mm (dens.≥35kg/m³), ref.: "Techfelt IR50" da Trisoft ou "Isosound Vêu Preto" (dens. ≥ 40kg/m³) da Isover. a/w≥0.80
RA02	Panel de lã de pet forrado com tecido fonabsorvente espessura 50mm fixado na parede com cola específica fornecida pelo fabricante cor azul ref.: "Revest Frame" da Trisoft, "Inovawall" da Lady, "Sonare" da Ecophon ou com desempenho equivalente técnico a/w≥0.80
RA03	Revestimento de Parede com Panel composto por lã de PET (dens. min.35kg/m³), cor preta, esp.=50mm fixados por perfis de aço#20, ref. Lã: "Isosound Vêu Preto" da Isover ou "Tech Felt IR50" da Trisoft a/w≥0.80
RA04	Panel de madeira ranhurado perfurado ignifugo 12,5mm, cor Freijo ref.: "Nexacoustic 16" da Sonex Saint-Gobain ou Ambi 16" da Ambi do Brasil, fixado com perfis metálicos conforme fabricante formando uma caixa de ar de 50mm preenchido com lã mineral esp.: 50mm (dens.≥35kg/m³), ref.: "Techfelt IR50" da Trisoft ou "Isosound Vêu Preto" (dens. ≥ 40kg/m³) da Isover. a/w≥0.95
RR01	Revestimento em gesso acartonado liso, espessura 12,5mm, ref.: "Placa Standard" da Palco Saint-Gobain ou Knauf, fixado com perfis metálicos, esp.: 50mm, conforme fabricante formando um plenum de 50mm com inclinação conforme projeto., a/w≥0.10

04. ESPECIFICAÇÃO DE PISO	
COD.	Descrição
PF01	Sistema de contrapiso flutuante composto por manta resiliente esp= 5mm, instalada desacoplando o contrapiso da estrutura da laje e paredes, em todos os pisos internos.(ver detalhe). Ref."Sound Soft Contrapiso" da Aubicon

05. ESPECIFICAÇÃO DE REVESTIMENTO DE PISO	
COD.	Descrição
PC01	Piso com carpete de tufting de pelo cortado esp 9mm, cor azul River, instalada com cola indicada pelo fabricante, feito de material antialérgico, ref. "Baltimor" ou Westminster da Belgotex do Brasil ou Tarkett ou equivalente técnico
PV01	Piso Vinílico em manta com resistência ao escorregamento, espessura 3mm, cor a definir pela arquitetura, instalação conforme indicação do fabricante, com detalhe de rodapé curvo, ref. "Linha Decode - Coleção ColorMatch" da Tarkett ou equivalente técnico

06.ESPECIFICAÇÃO DE FORRO	
COD.	Descrição
FA01	Forro Absorvente Removível de lã de vidro de alta densidade, cor preta, com sistema de instalação aparente sistema T24, Lay in, dimensão 1250x625x15mm, fixados formando um plenum de 20cm em relação a laje, ref.: Sombra A, Ecophon ou equivalente técnico.a/w=0.95
FA02	Forro absorvente em gesso removível com borda lay in, sistema T4, com plenum de 20cm, dimensão 62,5X62,5cm, cor branco neve.Ref.: Advantage A da Ecophon a/w=0.85
FA03	Forro composto por painel de lã de PET com véu preto ou lã de Feltro (dens. min.35kg/m³), esp=50mm fixados por perfis cartola de aço#20. OU Panel composto por lã de vidro (dens. min. 40kg/m³) esp=50mm com face revestida por véu preto, fixados por perfis cartola de aço #20 com proteção em tela de metal expandido exp-12, fixada nos perfis metálicos, dimensão 1,20x0,60m Ref. Lã: "Isosound Vêu Preto" da Isover ou "Tech Felt IR50" da Trisoft
FA04	Forro em gesso acartonado perfurado, espessura 12,5mm, com perfuração quadrada 23% de área de perfuração ref.: "Rigitone 12/25Q" da Placo Saint-Gobain ou "Cleaneo 12/25Q" da Knauf, fixado com perfis metálicos conforme fabricante formando um plenum de 20cm com com lã mineral internamente esp.: 50mm (dens.≥35kg/m³), ref.: "Techfelt IR50" da Trisoft ou "Isosound" (dens. ≥ 40kg/m³) da Isover. a/w≥0.85
FR01	Forro em gesso acartonado liso, espessura 12,5mm, ref.: "Placa Standard" da Palco Saint-Gobain ou Knauf, fixado com perfis metálicos conforme fabricante formando um plenum de 20cm esp.: 50mm (dens.≥35kg/m³), a/w≥0.10

08.ESPECIFICAÇÃO DE ISOLAMENTO ACÚSTICO PARA TUBULAÇÕES	
COD.	Descrição
T01	As tubulações hidrossanitárias devem ser envolvidas por manta elastomérica (dens 1.150Kg/m³), esp=3,6mm. Ref. Sound Soft Tubulação da Aubicon

06.ESPECIFICAÇÃO DE ISOLAMENTO ACÚSTICO PARA EQUIPAMENTOS E MAQUINAS DE AR CONDICIONADO	
COD.	Descrição
AV01	Amortecedor de vibração modelo HVAC-1006-04 5.0 Hz (43 - 95 kgf), da AVD amortecedores, Vibtech, Vibranihi ou equivalente técnico. 6 unidades (ver memorial)
AV02	Amortecedores de vibração modelo HVAC-1053-02 (17 - 42 kgf), da AVD amortecedores, Vibtech, Vibranihi ou equivalente técnico. 4 unidades por condensadora (ver memorial)

REVISÕES	
11/12	Alteração do piso com inserção de piso vinílico na sala de projeção e cabine. Adição de revestimento na Cabine de projeção. Alinhamento de revestimento com pilares.Alteração de revestimentos e forro na sala multiuso.
31/10	Revisão de carimbo; Compatibilização pilares e corrimão; Detalhamento painéis acústicos.
13/09	Adição de janela acústica na sala multiuso e parede na sala de projeção. Adição de amortecedores de vibração do ar condicionado e condensadores, contraparede na sala do ar condicionado, especificação para manta na tubulação dentro do shaft.

IOLANDA MOITINHO SILVA
COSTA:04884358546

Assinado de forma digital por IOLANDA MOITINHO SILVA
COSTA:04884358546

CARIMBO APROVAÇÃO

1- TODAS AS MEDIDAS E DIMENSÕES ESTÃO EM METRO, EXCETO ONDE INDICADO;

Documento assinado digitalmente gov.br DIANA ROGERIO SOARES Data: 11/12/2023 12:26:07 -0300 Validar em: https://validar.br.gov.br/		DE ACORDO: _/ _/ _ ASS.: RESP. TECNICO: Recôncavo Engenharia e Arquitetura CNPJ: 35.102.216/00001-42 SALVADOR/BA - TEL: (71) 99259-0265	
CONTRATADA RECÔNCAVO ENGENHARIA E ARQUITETURA @recconcavo.ea / contato@recconcavo.com.br SALVADOR/BA - (71) 99259-0265			
CONTRATANTE SECRETARIA DE ESTADO DE CULTURA E ECONOMIA CRIATIVA			
PR. Nº			
UNIDADE CINEMA DA CIDADE DE MENDES			
ENDEREÇO RUA MARIA CAETANA / RJ 127 - MENDES - RIO DE JANEIRO			
PRANCHA PLANTA BAIXA ACÚSTICA - TÉRREO			
AUTOR DO PROJETO DIANA ROGERIO SOARES		CAUIREIA A1901680	DESENHO DIANA
PROJETO EXECUTIVO		DATA 01/11/2023	ESCALA 1:50

Notas

Este projeto não envolve responsabilidade estrutural.


As instalações dos sistemas especificados devem seguir as orientações do fabricante.

Conferir medidas no local.

As especificações devem ser compatibilizadas com as outras disciplinas de projetos.

Quanto a questão de segurança e prevenção ao incêndio, todos os materiais devem possuir laudo técnico e devem ser testados e aprovados por profissional habilitado responsável pelo Projeto de Prevenção de Incêndio.

Os desempenhos acústicos dos sistemas foram previstos e estimados em modelos de cálculos específicos, sendo imprevisível a correta execução conforme indicado para garantia de uma qualidade acústica. O isolamento acústico deve ser executado prezando a qualidade e vedando qualquer tipo de fresta para que não comprometa o desempenho global do sistema.

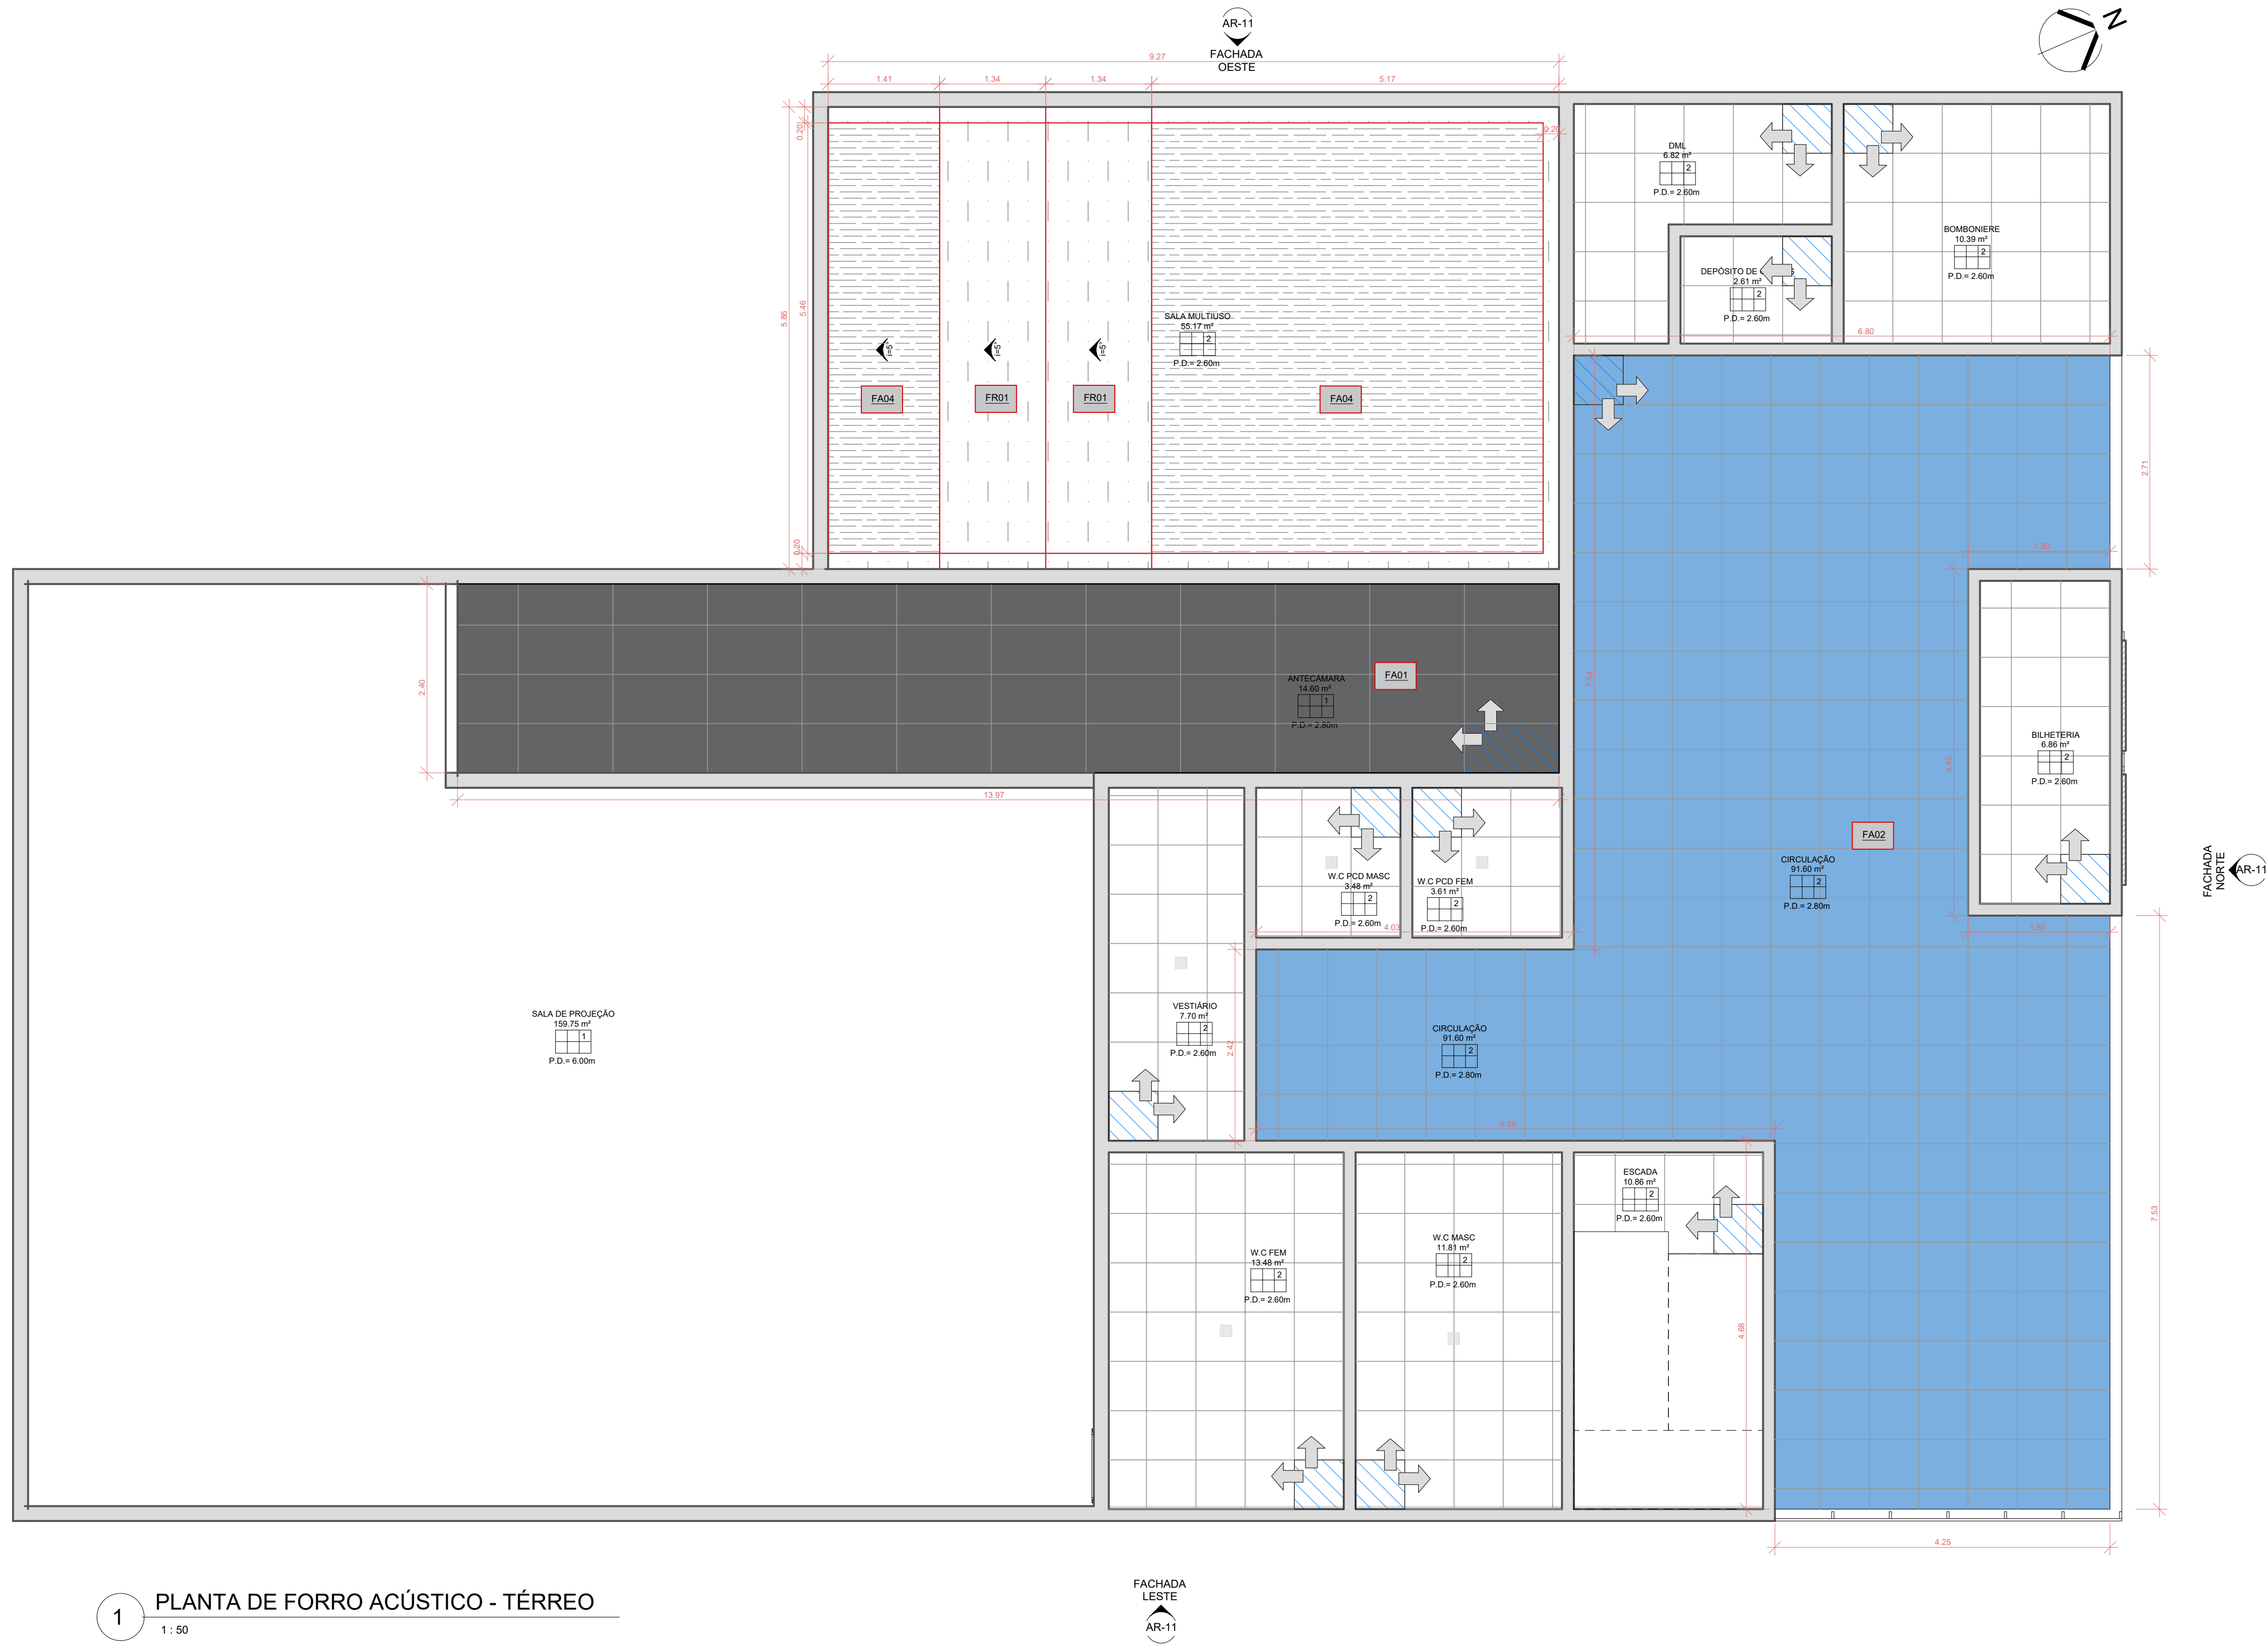

1 PLANTA DE FORRO ACÚSTICO - TÉRREO
1 : 50

01. ESPECIFICAÇÃO DE FORRO	
COD.	Descrição
FA01	Forro Absorvente Removível de lã de vidro de alta densidade, cor preta, com sistema de instalação aparente sistema T24, Lay in, dimensão 1250x625x15mm, fixados formando um plenum de 20cm em relação a laje, ref.: Sombra A, Ecophon ou equivalente técnico. a/w=0,95
FA02	Forro absorvente em gesso removível com borda lay in, sistema T4, com plenum de 20cm, dimensão 62,5X62,5cm, cor branco (neve. Ref.: Advantage A da Ecophon. a/w=0,85
FA03	Forro composto por painel de lã de PET com véu preto ou lã de Feltro (dens. min.35kg/m³), esp=50mm fixados por perfis cartola de aço#20. OU Painel composto por lã de vidro (dens. min. 40kg/m³) esp=50mm com face revestida por véu preto, fixados por perfis cartola de aço #20 com proteção em tela de metal expandido exp-12, fixada nos perfis metálicos, dimensão 1,20x0,60m Ref. Lã: "Isosound Véu Preto" da Isover ou "Tech Felt IR50 da Trisoft
FA04	Forro em gesso acartonado perfurado, espessura 12,5mm, com perfuração quadrada 23% de área de perfuração ref.: "Rigitone 12/25Q" da Placo Saint-Gobain ou "Cleaveo 12/25Q" da Knauf, fixado com perfis metálicos conforme fabricante formando um plenum de 20cm com com lã mineral internamente esp.: 50mm (dens.≥35kg/m³), ref.: "Techfelt IR50" da Trisoft ou "Isosound" (dens. ≥ 40kg/m³) da Isover, alv#0 85
FR01	Forro em gesso acartonado liso, espessura 12,5mm, ref.: "Placa Standart" da Placo Saint-Gobain ou Knauf, fixado com perfis metálicos conforme fabricante formando um plenum de 20cm esp.: 50mm (dens.≥35kg/m³). a/w#0.10

ESPECIFICAÇÃO MATERIAIS		
PISO	PAREDE	TETO
SOLEIRA	RODAPE	RODAPETO

REVISÕES	
11/12	Alteração do piso com inserção de piso vinílico na sala de projeção e cabine. Adição de revestimento na Cabine de projeção. Alinhamento de revestimento com pilares.Alteração de revestimentos e forro na sala multiuso.
31/10	Revisão de carimbo; Compatibilização pilares e corrimão; Detalhamento painéis acústicos.
13/09	Adição de janela acústica na sala multiuso e parede na sala de projeção. Adição de amortecedores de vibração do ar condicionado e condensadores, contraparede na sala do ar condicionado, especificação para manta na tubulação dentro do shaft.

IOLANDA MOITINHO SILVA
COSTA:04884358546

Assinado de forma digital por IOLANDA MOITINHO SILVA
COSTA:04884358546

CARIMBO APROVAÇÃO

1- TODAS AS MEDIDAS E DIMENSÕES ESTÃO EM METRO, EXCETO ONDE INDICADO;

Documento assinado digitalmente gov.br DIANA ROGERIO SOARES Estat: 11/11/2023 12:28:45 -0100 Verifique em https://validar.br.gov.br		DE ACORDO: __/__/____ ASS.: RESP. TÉCNICO: Recôncavo Engenharia e Arquitetura CNPJ: 35.102.216/00001-42 SALVADOR/BA - TEL: (71) 99259-0265		PROPRETÁRIO SECEC CNPJ:	
RECÔNCAVO ENGENHARIA E ARQUITETURA @recconcavo.ea / contato@recconcavo.com.br SALVADOR/BA - (71) 99259-0265					
CONTRATANTE PR. Nº					
SECRETARIA DE ESTADO DE CULTURA E ECONOMIA CRIATIVA					
UNIDADE CINEMA DA CIDADE DE MENDES					
ENDEREÇO RUA MARIA CAETANA / RJ 127 - MENDES - RIO DE JANEIRO					
PRANCHA PLANTA DE FORRO ACÚSTICO - TÉRREO					
AUTOR DO PROJETO DIANA ROGERIO SOARES		CAUI/CREA A1901680	DESENHO DIANA	DATA 01/11/2023	ESCALA 1 : 50

Notas

Este projeto não envolve responsabilidade estrutural.

As instalações dos sistemas especificados devem seguir as orientações do fabricante.


Conferir medidas no local.

As especificações devem ser compatibilizadas com as outras disciplinas de projetos.

Quanto a questão de segurança e prevenção ao incêndio, todos os materiais devem possuir laudo técnico e devem ser testados e aprovados por profissional habilitado responsável pelo Projeto de Prevenção de Incêndio.

Os desempenhos acústicos dos sistemas foram previstos e estimados em modelos de cálculos específicos, sendo imprescindível a correta execução conforme indicado para garantia de uma qualidade acústica. O isolamento acústico deve ser executado prezando a qualidade e vedando qualquer tipo de fresta para que não comprometa o desempenho global do sistema.

AC-02
VERSÃO 1º

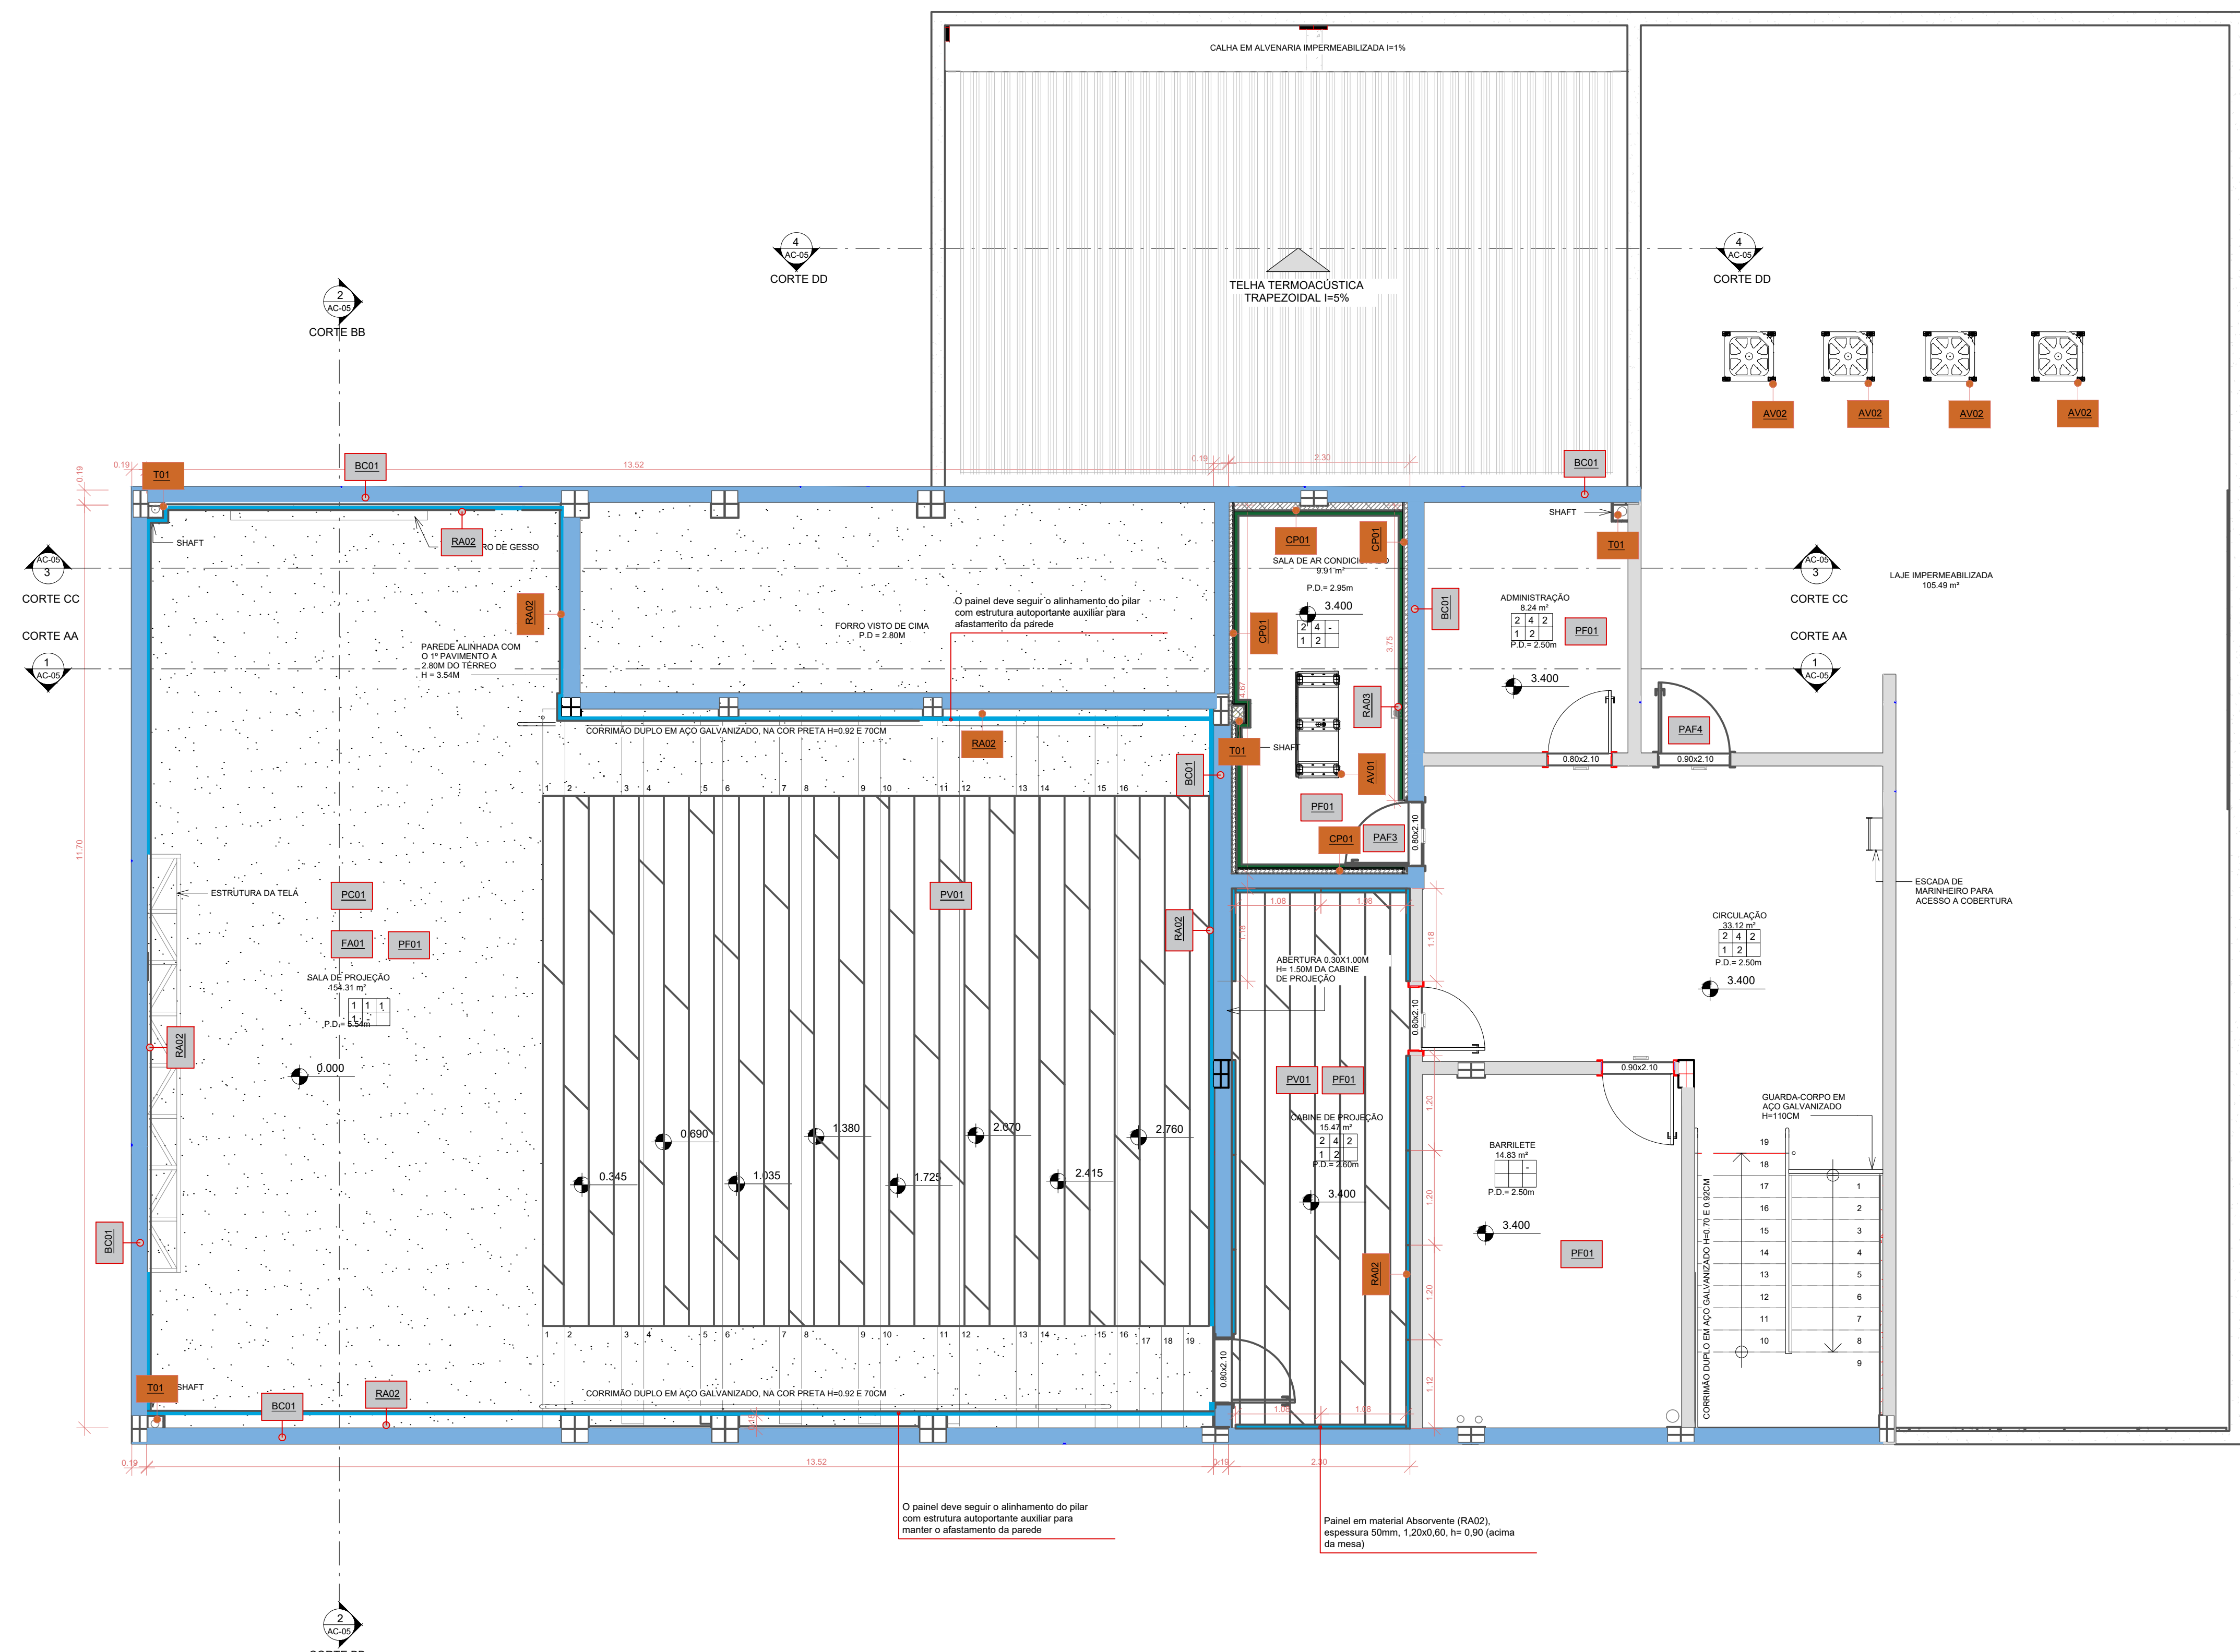

1 PLANTA ACÚSTICA - 1º PAVIMENTO

Notas			
Este projeto não envolve responsabilidade estrutural.			
As instalações dos sistemas especificados devem seguir as orientações do fabricante.			
Conferir medidas no local.			
As especificações devem ser compatibilizadas com as outras disciplinas de projetos.			
Quanto a questão de segurança e prevenção ao incêndio, todos os materiais devem possuir laudo técnico e devem ser testados e aprovados por profissional habilitado responsável pelo Projeto de Prevenção de Incêndio.			
Os desempenhos acústicos dos sistemas foram previstos e estimados em modelos de cálculos específicos, sendo imprescindível a correta execução conforme indicado para garantia de uma qualidade acústica. O isolamento acústico deve ser executado prezando a qualidade e vedando qualquer tipo de fresta para que não comprometa o desempenho global do sistema.			

01. ESPECIFICAÇÃO DE PORTAS				
Nº	Largura	Altura	Especificação	Quant.
P01	0.80	2.10	Porta de abrir em mdf revestida com laminado melamínico na cor Azul cobalto, 1 folha.	5
P02	0.90	2.10	Porta de abrir em mdf revestida com laminado melamínico na cor Azul cobalto, 1 folha.	7
PD1	0.80	1.60	Porta para divisória em laminado estrutural TS - 10mm, Fab. Pertech ou equivalente técnico, com acabamento em laminado melamínico na cor cinza, 1 folha.	5
PAF1	2.00	2.10	Porta acústica isolante de ruído, de abrir, duas folhas, em chapa dupla de madeira maciça ou MDF, hermética, 70mm de espessura total, com enchimento em lã de rocha/PET densidade de 10kg/m³ e placa de gesso acartonado. A porta deverá apresentar condições de alta estanqueidade com dupla vedação acústica perimetral de todas as frestas. Na fresta inferior utilizar guilhotina retrátil. Índice de isolamento acústico de no mínimo= Rw >=34dB, ref. Técnica Acústica, Atenuasom, Metalika	2
PAF2	1.80	2.10	Porta acústica isolante de ruído, de abrir, duas folhas, em chapa dupla de madeira maciça ou MDF, hermética, 70mm de espessura total, com enchimento em lã de rocha/PET densidade de 10kg/m³ e placa de gesso acartonado. A porta deverá apresentar condições de alta estanqueidade com dupla vedação acústica perimetral de todas as frestas. Na fresta inferior utilizar guilhotina retrátil. Índice de isolamento acústico de no mínimo= Rw >=34dB, ref. Técnica Acústica, Atenuasom, Metalika	1
PAF3	0.80	2.10	Porta acústica isolante de ruído, de abrir, uma folha, em chapa dupla de madeira maciça ou MDF, hermética, 70mm de espessura total, com enchimento em lã de rocha/PET densidade de 10kg/m³ e placa de gesso acartonado. A porta deverá apresentar condições de alta estanqueidade com dupla vedação acústica perimetral de todas as frestas. Na fresta inferior utilizar guilhotina retrátil. Índice de isolamento acústico de no mínimo= Rw >=34dB, ref. Técnica Acústica, Atenuasom, Metalika	1
PAF4	0.90	2.10	Porta acústica isolante de ruído, de abrir, uma folha, em chapa dupla de madeira maciça ou MDF, hermética, 70mm de espessura total, com enchimento em lã de rocha/PET densidade de 10kg/m³ e placa de gesso acartonado. A porta deverá apresentar condições de alta estanqueidade com dupla vedação acústica perimetral de todas as frestas. Na fresta inferior utilizar guilhotina retrátil. Índice de isolamento acústico de no mínimo= Rw >=34dB, ref. Técnica Acústica, Atenuasom, Metalika	1
J03	2.0	0.40	H=1.60 Janela acústica maxi-ar com duas folhas de vidro laminado liso, espessura 10mm (6mm+PVB acústico 0.76mm+4mm), com caixilho de alumínio ou PVC e sistema exclusivo de duas vedações com borrachas siliconadas em EPDM, ferragens em alumínio natural. Fechamento tipo multiponto para melhor vedação. RW mínimo de 36dB.	3

02. ESPECIFICAÇÃO DE PAREDE	
COD.	Descrição
BC01	Parede em alvenaria de blocos de concreto 14x19x39cm, com furos preenchidos por mistura de vermiculite acustico, com faces chapiscadas e revestimento de argamassa em cada face com 2,5cm. RW>51dB
CP01	Contraparede com chapa dupla de gesso acartonado tipo ST, espessura 12,5mm, fixado com montantes normalizado 48mm espaçados 40cm, preenchido com lã de pet, espessura 50mm, densidade de 10kg/m³, Marca Trisoft ou equivalente técnico.
03. ESPECIFICAÇÃO DE REVESTIMENTO DE PAREDE	
COD.	Descrição
RA01	Painel de madeira ranhurado perfurado ignifugo 12,5mm, cor Freijo ref.: "Nexacoustic 32" da Sonex Saint-Gobain ou Ambi 32.2" da Ambi do Brasil, fixado com perfis metálicos conforme fabricante formando uma caixa de ar de 50mm preenchido com lã mineral esp.: 50mm (dens.≥35kg/m³), ref.: "Techfelt IR50" da Trisoft ou "Isosound Vêu Preto" (dens. ≥ 40kg/m³) da Isover. a/w≥0.80
RA02	Painel de lã de pet forrado com tecido fonoobervente espessura 50mm fixado na parede com cola especifica fornecida pelo fabricante, cor azul ref.: "Revest Frame" da Trisoft, "Inovavall" da Lady ou com desempenho equivalente técnico a/w≥0.80
RA03	Revestimento de Parede com Painel composto por lã de PET (dens. min.35kg/m³), cor preta, esp.=50mm fixados por perfis de aço#20, ref. Lã: "Isosound Vêu Preto" da Isover ou "Tech Felt IR50" da Trisoft a/w≥0.80
RA04	Painel de madeira ranhurado perfurado ignifugo 12,5mm, cor Freijo ref.: "Nexacoustic 16" da Sonex Saint-Gobain ou Ambi 16" da Ambi do Brasil, fixado com perfis metálicos conforme fabricante formando uma caixa de ar de 50mm preenchido com lã mineral esp.: 50mm (dens.≥35kg/m³), ref.: "Techfelt IR50" da Trisoft ou "Isosound Vêu Preto" (dens. ≥ 40kg/m³) da Isover. a/w≥ 95
RR01	Revestimento em gesso acartonado liso, espessura 12,5mm, ref.: "Placa Standart" da Palco Saint-Gobain ou Knauf, fixado com perfis metálicos, esp.: 50mm, conforme fabricante formando um plenum de 50mm com inclinação conforme projeto. , a/w≥0.10

04. ESPECIFICAÇÃO DE PISO	
COD.	Descrição
PF01	Sistema de contrapiso flutuante composto por manta resiliente esp= 5mm, instalada desacoplando o contrapiso da estrutura da laje e paredes, em todos os pisos internos.(ver detalhe). Ref."Sound Soft Contrapiso" da Aubicon
05. ESPECIFICAÇÃO DE REVESTIMENTO DE PISO	
COD.	Descrição
PC01	Piso com carpete de tufting de pelo cortado esp 9mm, cor azul River, instalada com cola indicada pelo fabricante, feito de material antialérgico, ref. "Baltimore" ou Westminster da Belgotex do Brasil ou Tarkett ou equivalente técnico
PV01	Piso Vinílico em manta com resistência ao escorregamento, espessura 3mm, cor a definir pela arquitetura, instalação conforme indicação do fabricante, com detalhe de rodapé curvo, ref. "Linha Decode - Coleção ColorMatch" da Tarkett ou equivalente técnico

06.ESPECIFICAÇÃO DE FORRO	
COD.	Descrição
FA01	Forro Absorvente Removível de lã de vidro de alta densidade, cor preta, com sistema de instalação aparente sistema T24, Lay in, dimensão 1250x625x15mm, fixados formando um plenum de 20cm em relação a laje. ref.: Sombra A, Ecophon ou equivalente técnico a/w=0.95
FA02	Forro absorvente em gesso removível com borda lay in, sistema T4, com plenum de 20cm, dimensão 62,5X62,5cm, cor branco neve. Ref.: Advantage A da Ecophon a/w=0.85
FA03	Forro composto por painel de lã de PET com véu preto ou lã de Feltro (dens. min.35kg/m³), esp=50mm fixados por perfis cartola de aço#20. OU Painel composto por lã de vidro (dens. min. 40kg/m³) esp=50mm com face revestida por véu preto, fixados por perfis cartola de aço #20 com proteção em tela de metal expandido exp-12, fixada nos perfis Ref. Lã: "Isosound Vêu Preto" da Isover ou "Tech Felt IR50" da Trisoft
FA04	Forro em gesso acartonado perfurado, espessura 12,5mm, com perfuração quadrada 23% de área de perfuração ref.: "Rigitone 12/25Q" da Placo Saint-Gobain ou "Cleaneo 12/25Q" da Knauf, fixado com perfis metálicos conforme fabricante formando um plenum de 20cm com lã mineral internamente esp.: 50mm (dens.≥35kg/m³), ref.: "Techfelt IR50" da Trisoft ou "Isosound" (dens. ≥ 40kg/m³) da Isover. a/w≥0.85
FR01	Forro em gesso acartonado liso, espessura 12,5mm, ref.: "Placa Standart" da Palco Saint-Gobain ou Knauf, fixado com perfis metálicos conforme fabricante formando um plenum de 20cm esp.: 50mm (dens.≥35kg/m³). a/w≥0.10

08.ESPECIFICAÇÃO DE ISOLAMENTO ACÚSTICO PARA TUBULAÇÕES	
COD.	Descrição
T01	As tubulações hidrossanitárias devem ser envolvidas por manta elastomérica (dens 1.150Kg/m³), esp=3,6mm. Ref. Sound Soft Tubulação da Aubicon

06.ESPECIFICAÇÃO DE ISOLAMENTO ACÚSTICO PARA EQUIPAMENTOS E MAQUINAS DE AR CONDICIONADO	
COD.	Descrição
AV01	Amortecedor de vibração modelo HVAC-1006-04 5.0 Hz (43 - 95 kgf), da AVD amortecedores, Vibtech, Vibranihi ou equivalente técnico. 6 unidades (ver memorial)
AV02	Amortecedores de vibração modelo HVAC-1053-02 (17 - 42 kgf), da AVD amortecedores, Vibtech, Vibranihi ou equivalente técnico. 4 unidades por condensadora (ver memorial)

REVISÕES	
11/12	Alteração do piso com inserção de piso vinílico na sala de projeção e cabine. Adição de revestimento na Cabine de projeção. Alinhamento de revestimento com pilares.Alteração de revestimentos e forro na sala multiuso.
31/10	Revisão de carimbo; Compatibilização pilares e corrimão; Detalhamento painéis acústicos.
13/09	Adição de janela acústica na sala multiuso e parede na sala de projeção. Adição de amortecedores de vibração do ar condicionado e condensadores, contraparede na sala do ar condicionado, especificação para manta na tubulação dentro do shaft.

IOLANDA MOITINHO SILVA
COSTA:04884358546

Assinado de forma digital por IOLANDA MOITINHO SILVA
COSTA:04884358546

CARIMBO APROVAÇÃO

1- TODAS AS MEDIDAS E DIMENSÕES ESTÃO EM METRO, EXCETO ONDE INDICADO;

Documento assinado digitalmente
gov.br DIANA ROGERIO SOARES
Data: 11/11/2023 11:16:18 -0300
Verifique em https://validar.sil.gov.br/

ASS.:
RESP. TÉCNICO: Recôncavo Engenharia e Arquitetura
CNPJ: 35.102.216/0001-42 | SALVADOR/BA - TEL: (71) 99259-0265

DE ACORDO: _/ _/ _
ASS.:
PROPRIETÁRIO SECEC
CNPJ:

CONTRATADA
RECÔNCAVO ENGENHARIA E ARQUITETURA
@recconcavo.ea / contato@recconcavo.com.br
SALVADOR/BA - (71) 99259-0265

CONTRATANTE
SECRETARIA DE ESTADO DE CULTURA E ECONOMIA CRIATIVA

UNIDADE
CINEMA DA CIDADE DE MENDES

ENDEREÇO
RUA MARIA CAETANA / RJ 127 - MENDES - RIO DE JANEIRO

PRANCHA
PLANTA BAIXA ACÚSTICA - 1º PAVIMENTO

AUTOR DO PROJETO
DIANA ROGERIO SOARES

CAUICREA
A1901680

DESENHO
DIANA



DATA
01/11/2023

PROJETO
EXECUTIVO


PR. Nº
AC-03

VERSÃO
1º

ESCALA
1 : 50

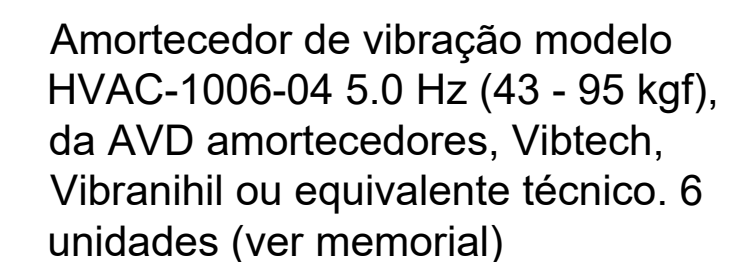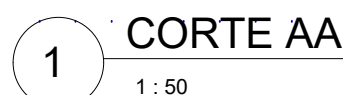

6 Detalhe Amortecedor Splitão

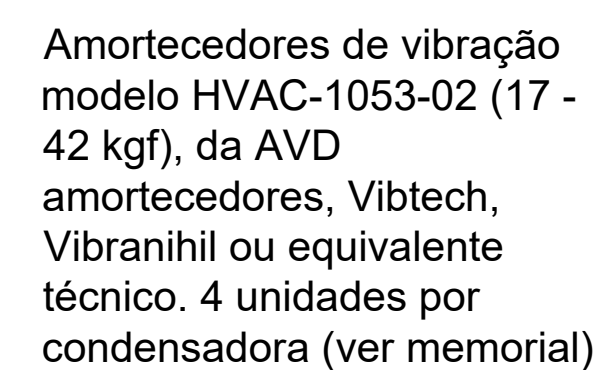

7 Detalhe Amortecedor Condensadores

	Notas
Este projeto não envolve responsabilidade estrutural.	
As instalações dos sistemas especificados devem seguir as orientações do fabricante.	
Conferir medidas no local.	
As especificações devem ser compatibilizadas com as outras disciplinas de projetos.	
Antes da emissão de segurança e prevenção ao incêndio, todos os materiais devem possuir laudo técnico e devem ser testados e aprovados por profissional habilitado responsável pelo Projeto de Prevenção de Incêndio.	
Os desempenhos acústicos dos sistemas foram previstos e estimados em modelos de cálculos específicos, sendo imprescindível a pronta execução conforme projeto para garantir a qualidade acústica. O isolamento acústico deve ser executado prezando qualidade e vedando qualquer tipo de furo para que não comprometa o desempenho global do sistema.	

REVISÕES	
11/12	Alteração do preço com interação de valor plástico na sala de projeção e cabine. Adição de revestimento na Cabine de projeção. Alinhamento de investimento com pilares: Alinhamento de investimento e fôro na sala multiuso.
31/10	Revisão de câmbio: Computabilização pilares e comissão; Detalhamento painéis acústicos.
13/09	Adição de janelas acústicas na sala multiuso e parede na sala de projeção. Adição de amortecedores de vibração do ar condicionado e condensantes, comparando na sala de ar condicionado, especificação para marra na tubulação dentro do shaft.

CARIMBO APROVAÇÃO

IOLANDA MOITINHO SILVA

COSTA:04884358546

Assinado de forma digital por IOLANDA MOITINHO SILVA

COSTA:04884358546

1-TODAS AS MEDIDAS E DIMENSÕES ESTÃO EM METRO, EXCETO ONDE INDICADO.



Estúdio e arquitetura de interiores
RAFAEL ROQUE COSTA
RUA CARLOS DE CARVALHO, 100
Vila Mariana - Rio de Janeiro - RJ
Vila Mariana - Rio de Janeiro - RJ

ASS: _____

RESP. TÉCNICO: Redivivo Engenharia e Arquitetura
CNPJ: 35.102.9559001-4 | SALVADOR06@redivivo.com.br | 71.96203-0305

DE ACORDO COM _____

ASS: _____

PROPRIETÁRIO SEEC
(CPF): _____

CONTRATO

CONTRATO ENGGENHARIA E ARQUITETURA

(Inscricao em cartorio publico em 14/04/2024 - 171163355-05)



CONTRATANTE

SECRETARIA DE ESTADO DE CULTURA E ECONOMIA CRIATIVA

PR. Nº

UNIDADE

CINEMA DA CIDADE DE MENDES

SECRETARIA DE ESTADO DE CULTURA E ECONOMIA CRIATIVA

AC-05

TOMADO

ENDERECO

RUA MARIA CAETANA / RJ 127 - MENDES - RIO DE JANEIRO

CORTES E DETALHES ACÚSTICA

PROJETO EXECUTIVO

31/02/2023

1:50

FRANQUISA

AUTOR DO PROJETO
DIANA RODRIGUES SOARES

CALCULADA

A. C. DIAS


DESENHO

DIANA

ASSINATURA


ASSINATURA

ASSINATURA

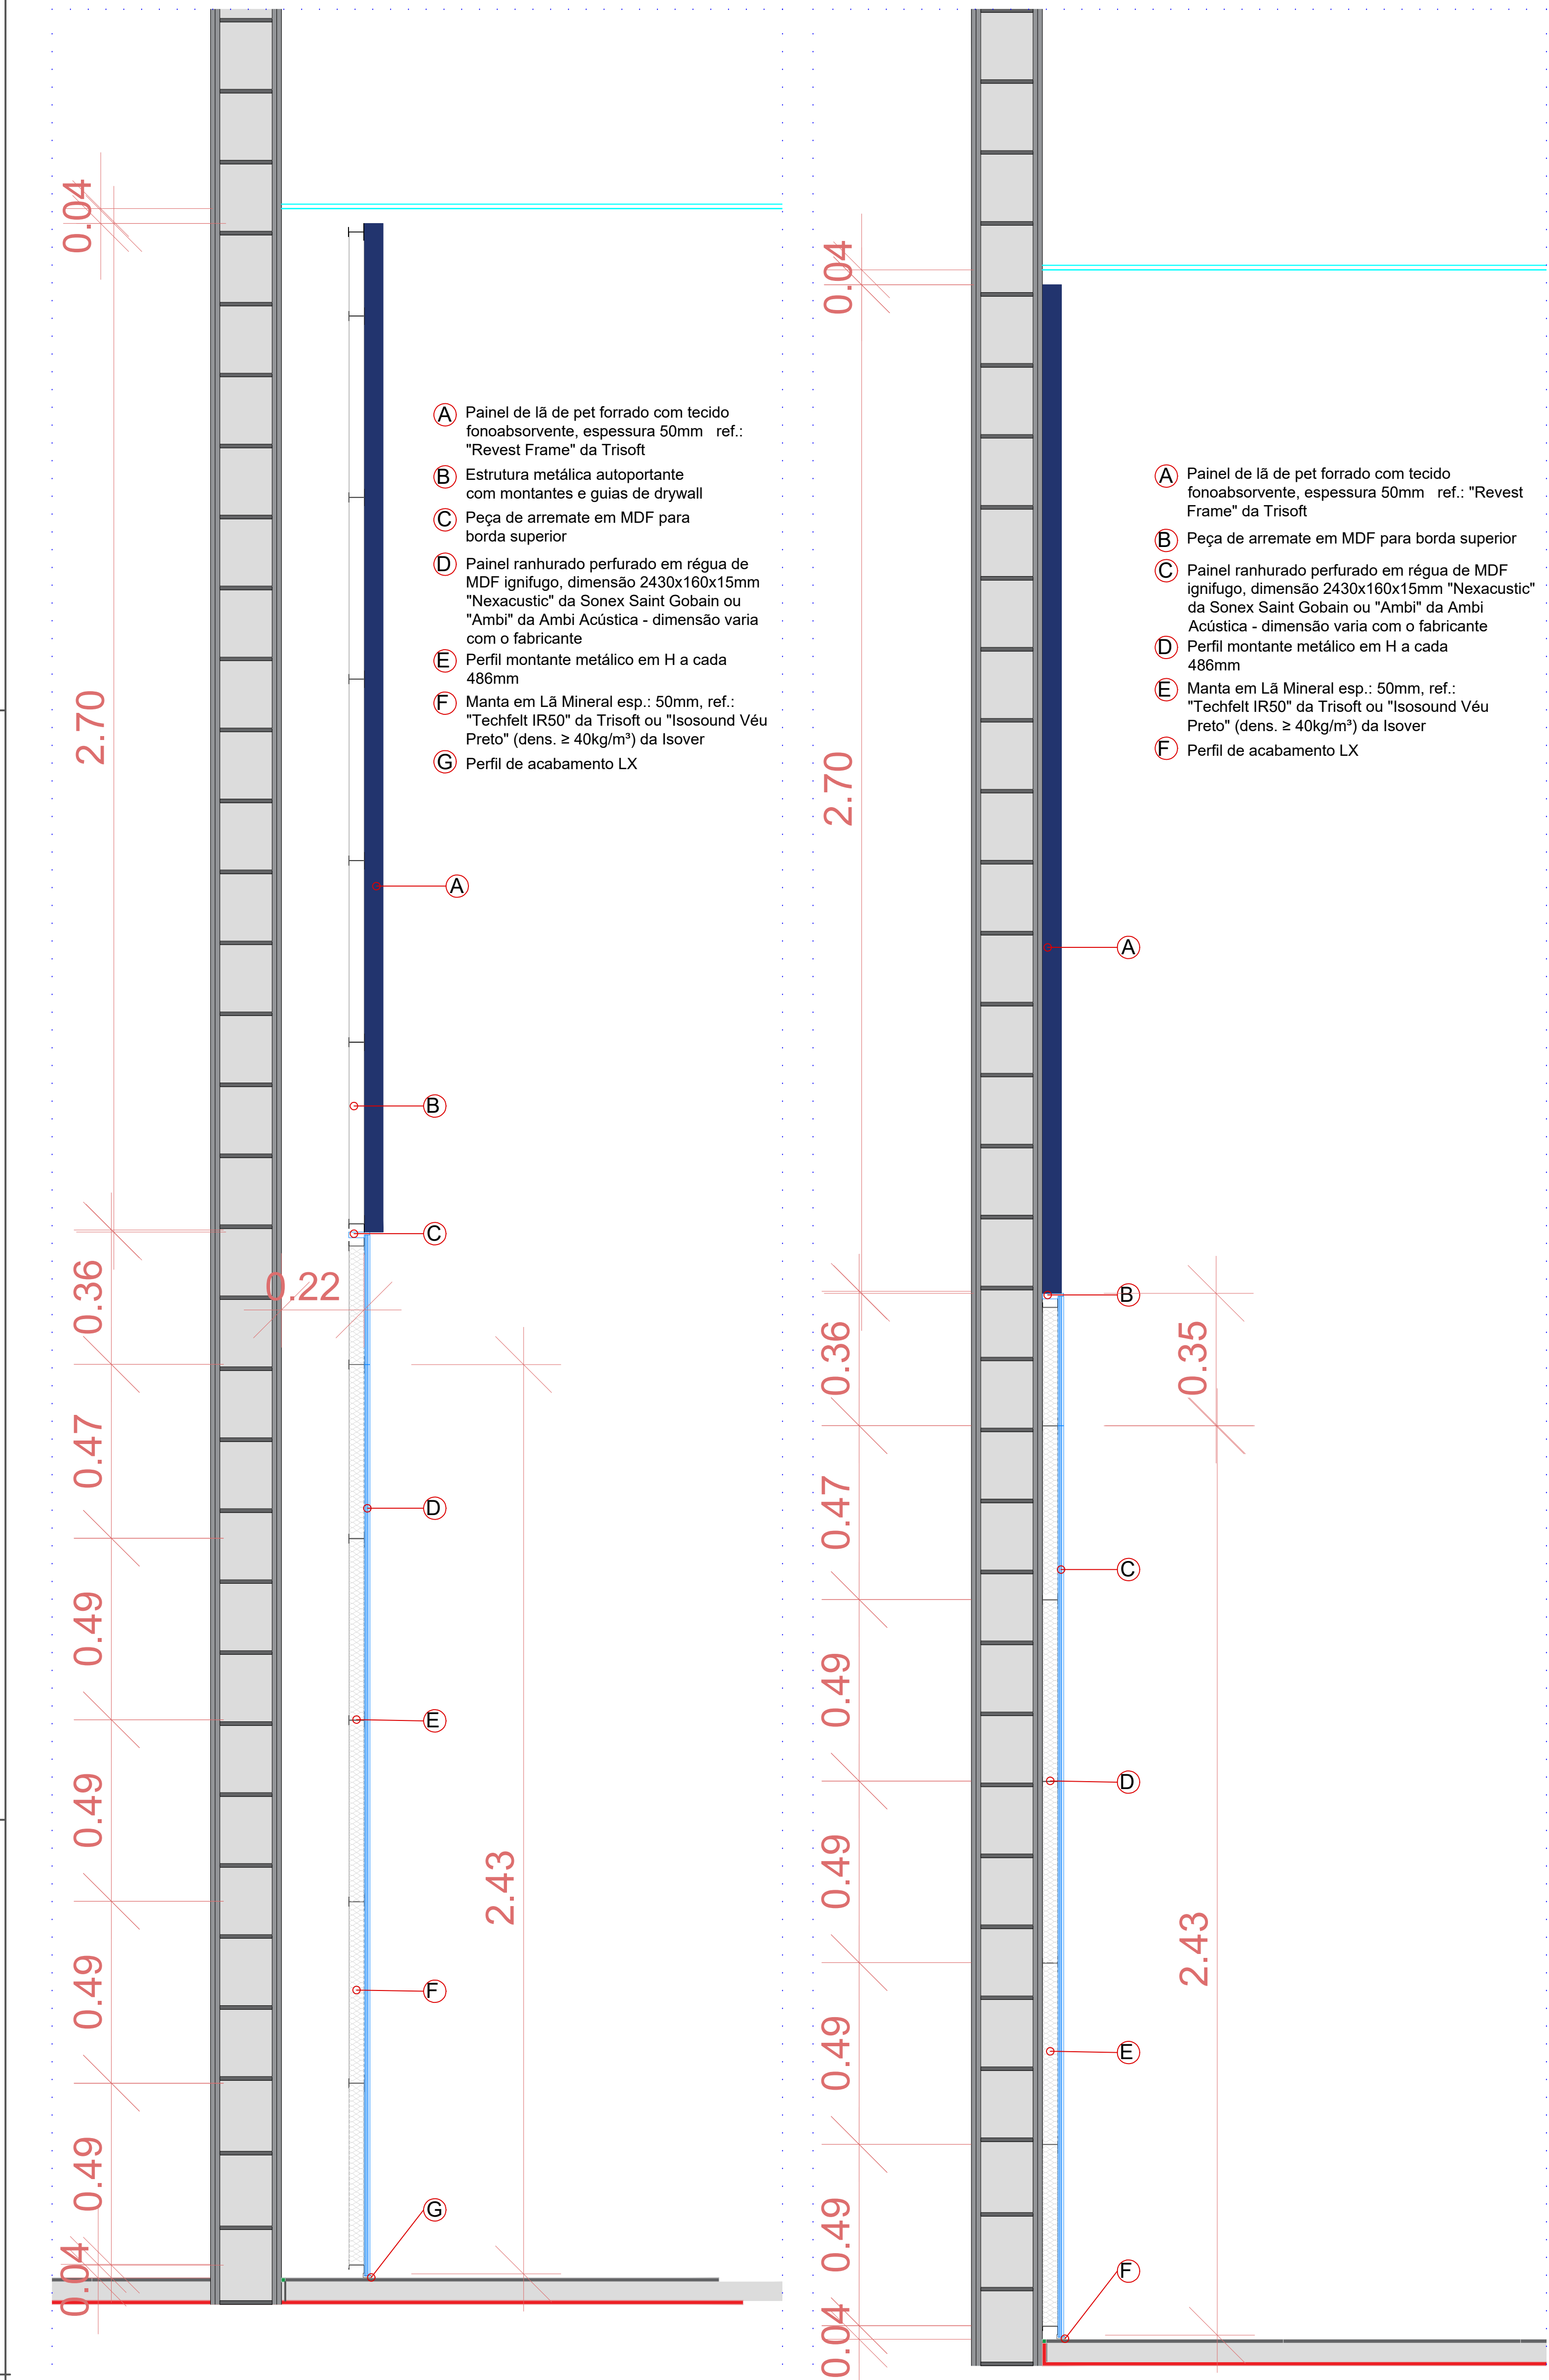


1 PERFIL REVESTIMENTO PAREDE
1:10


2 PERFIL REVESTIMENTO PAREDE
1:10

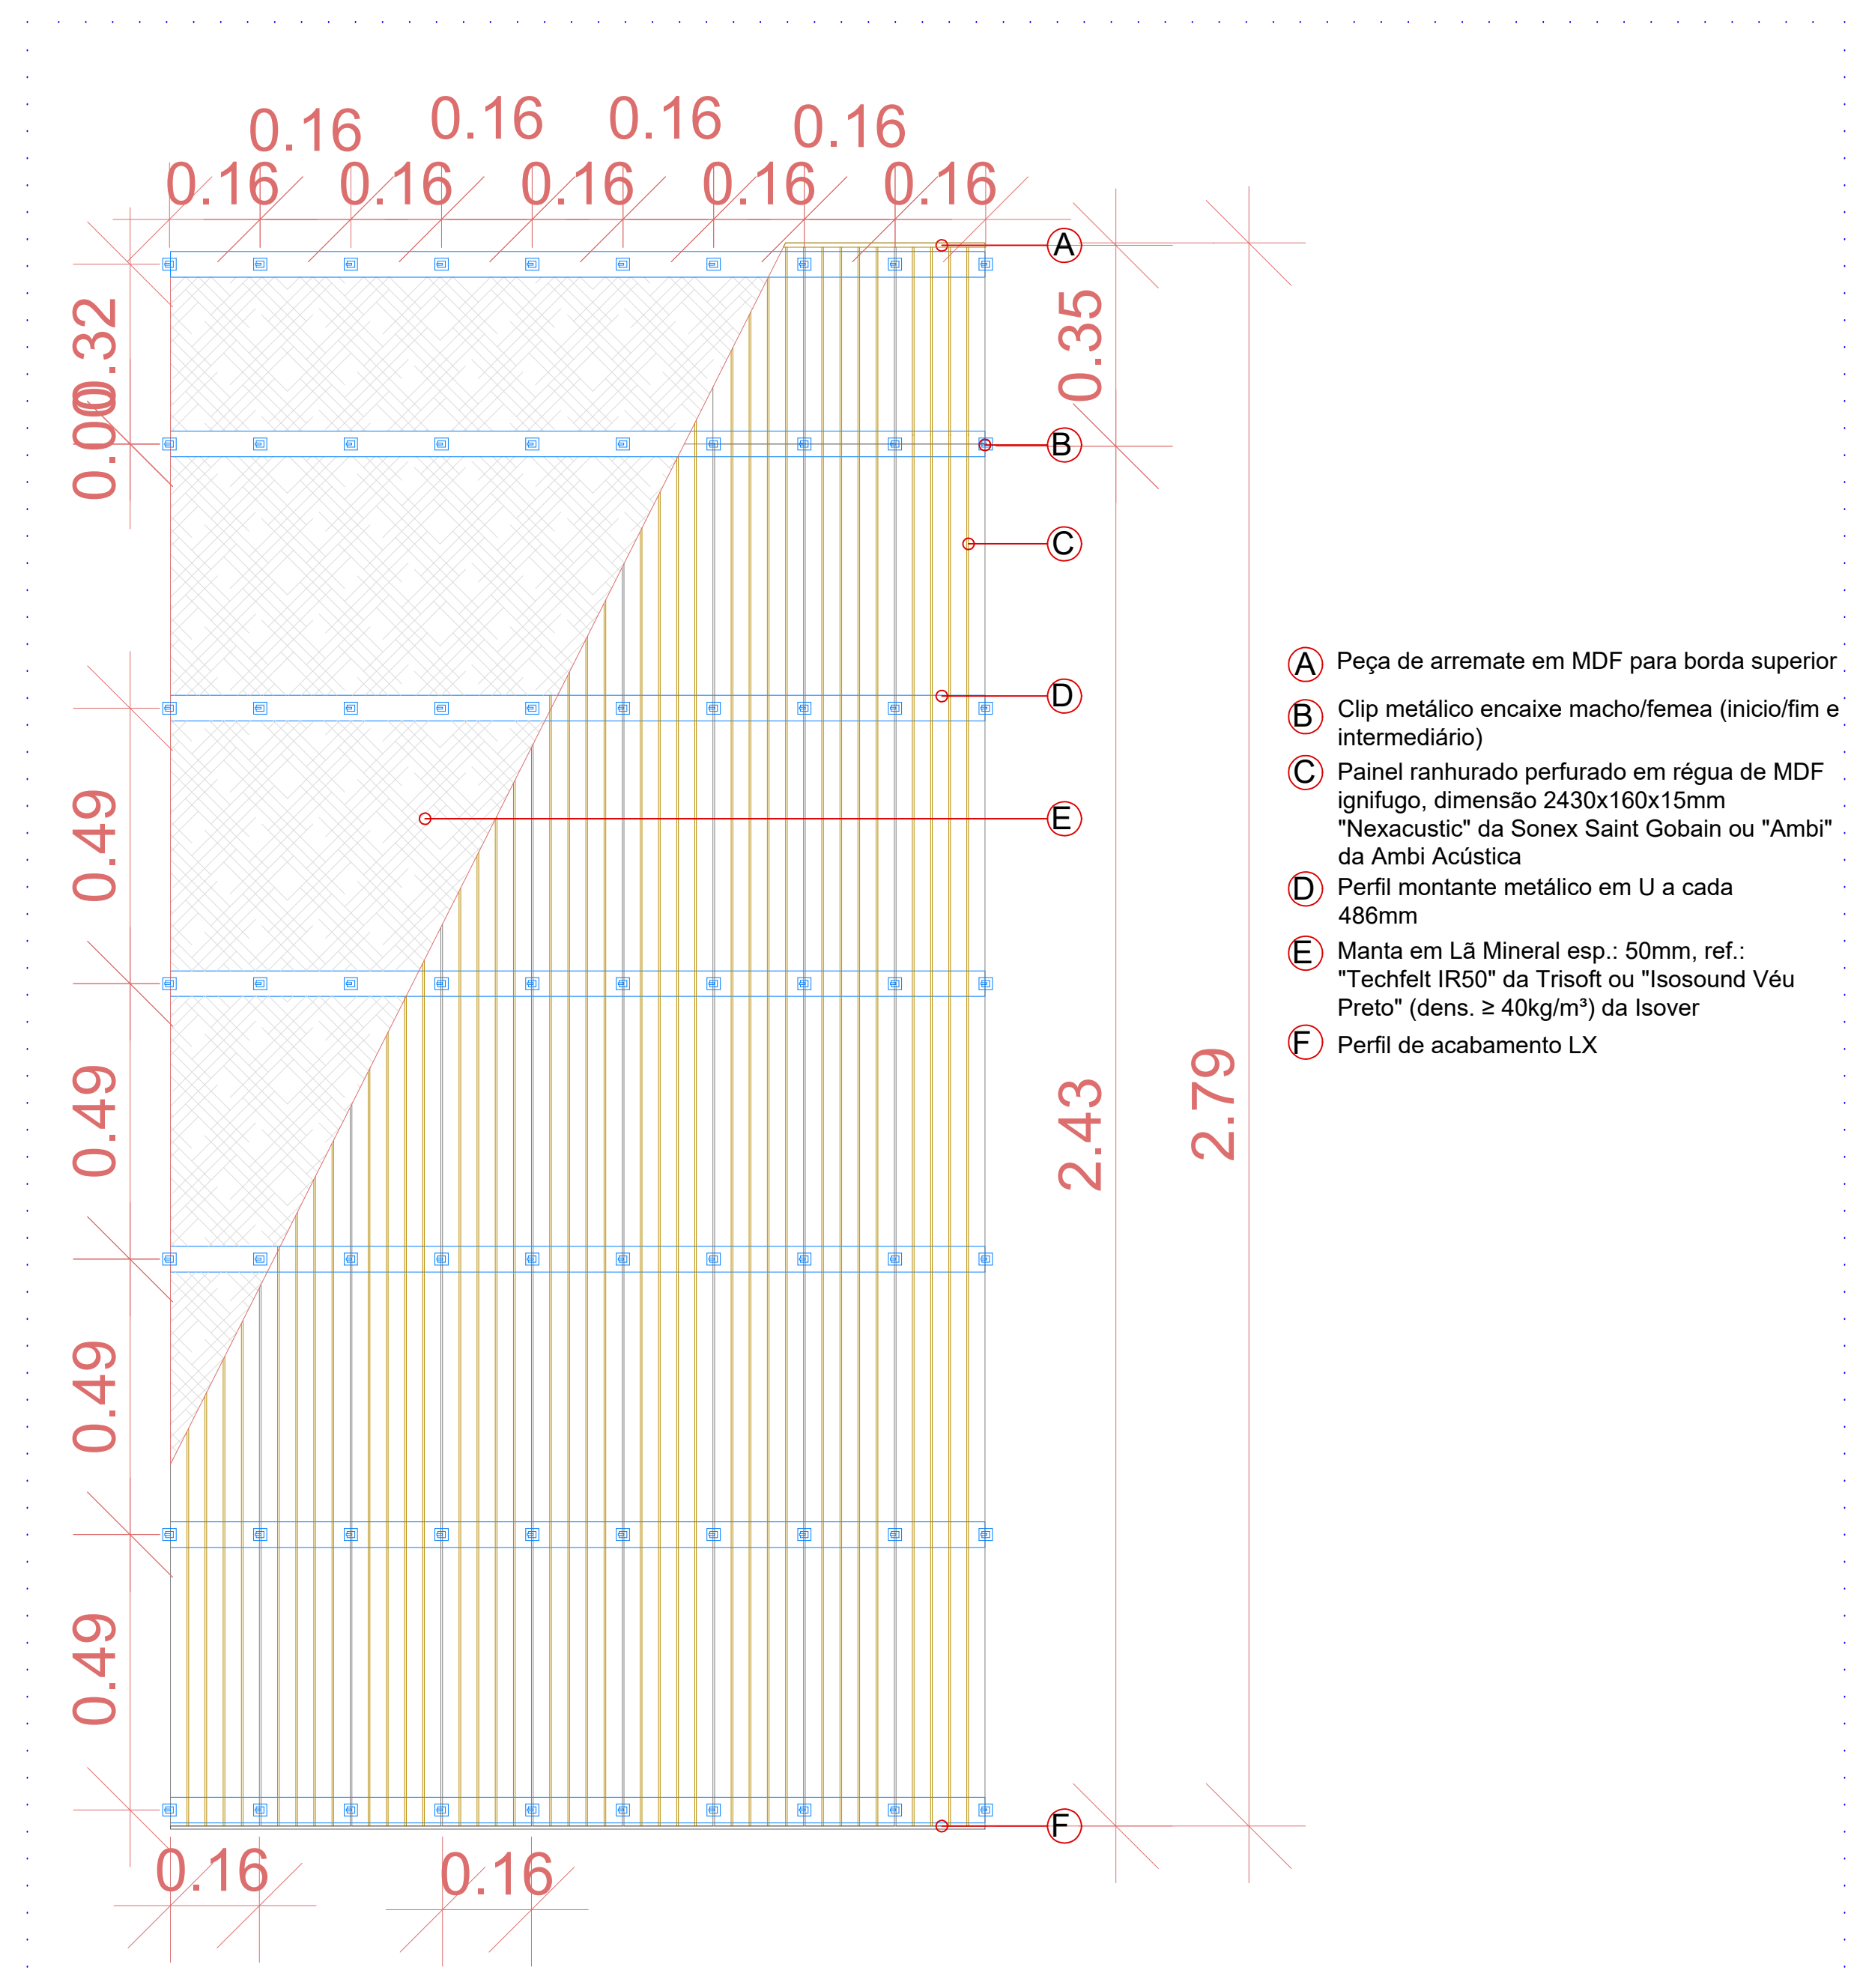


3 DETALHE VISTA NEXACUSTIC
1:10

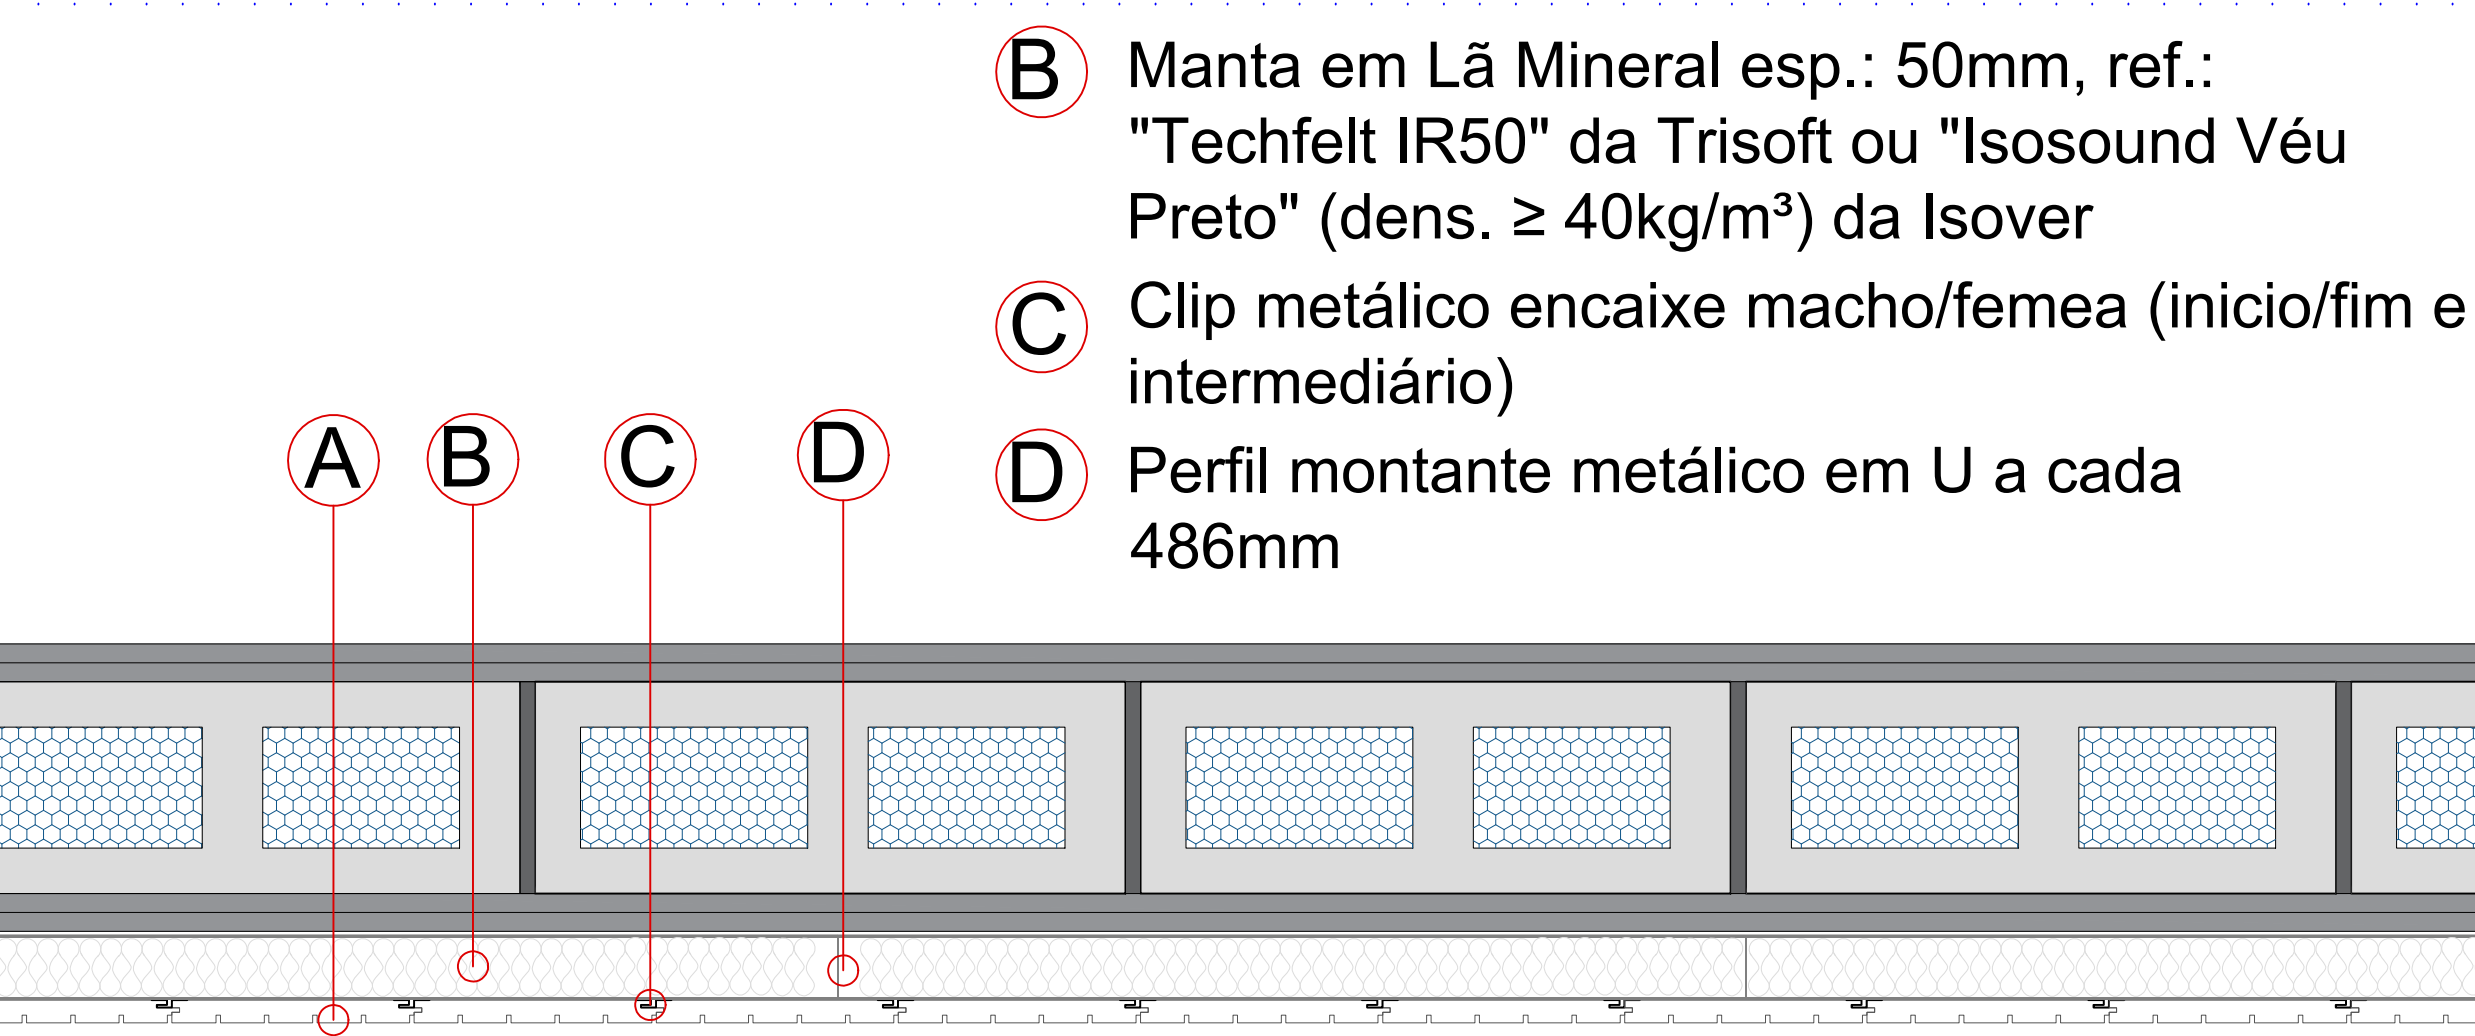


4 VISTA SUPERIOR NEXACUSTIC
1:5

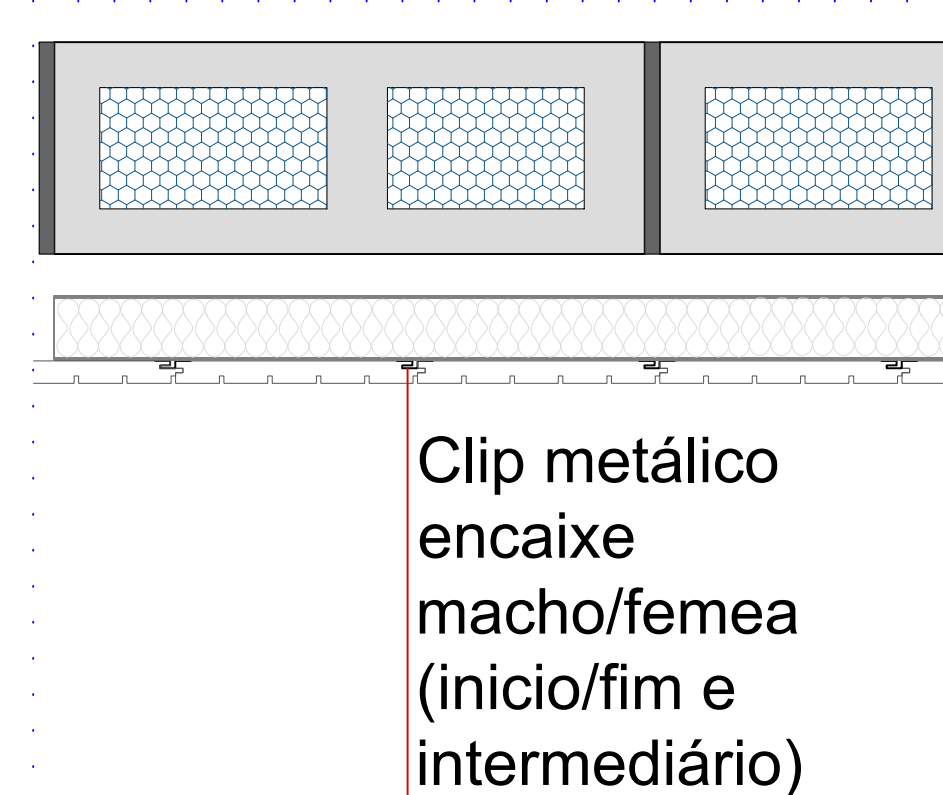


5 DETALHE ENCAIXE
1:10

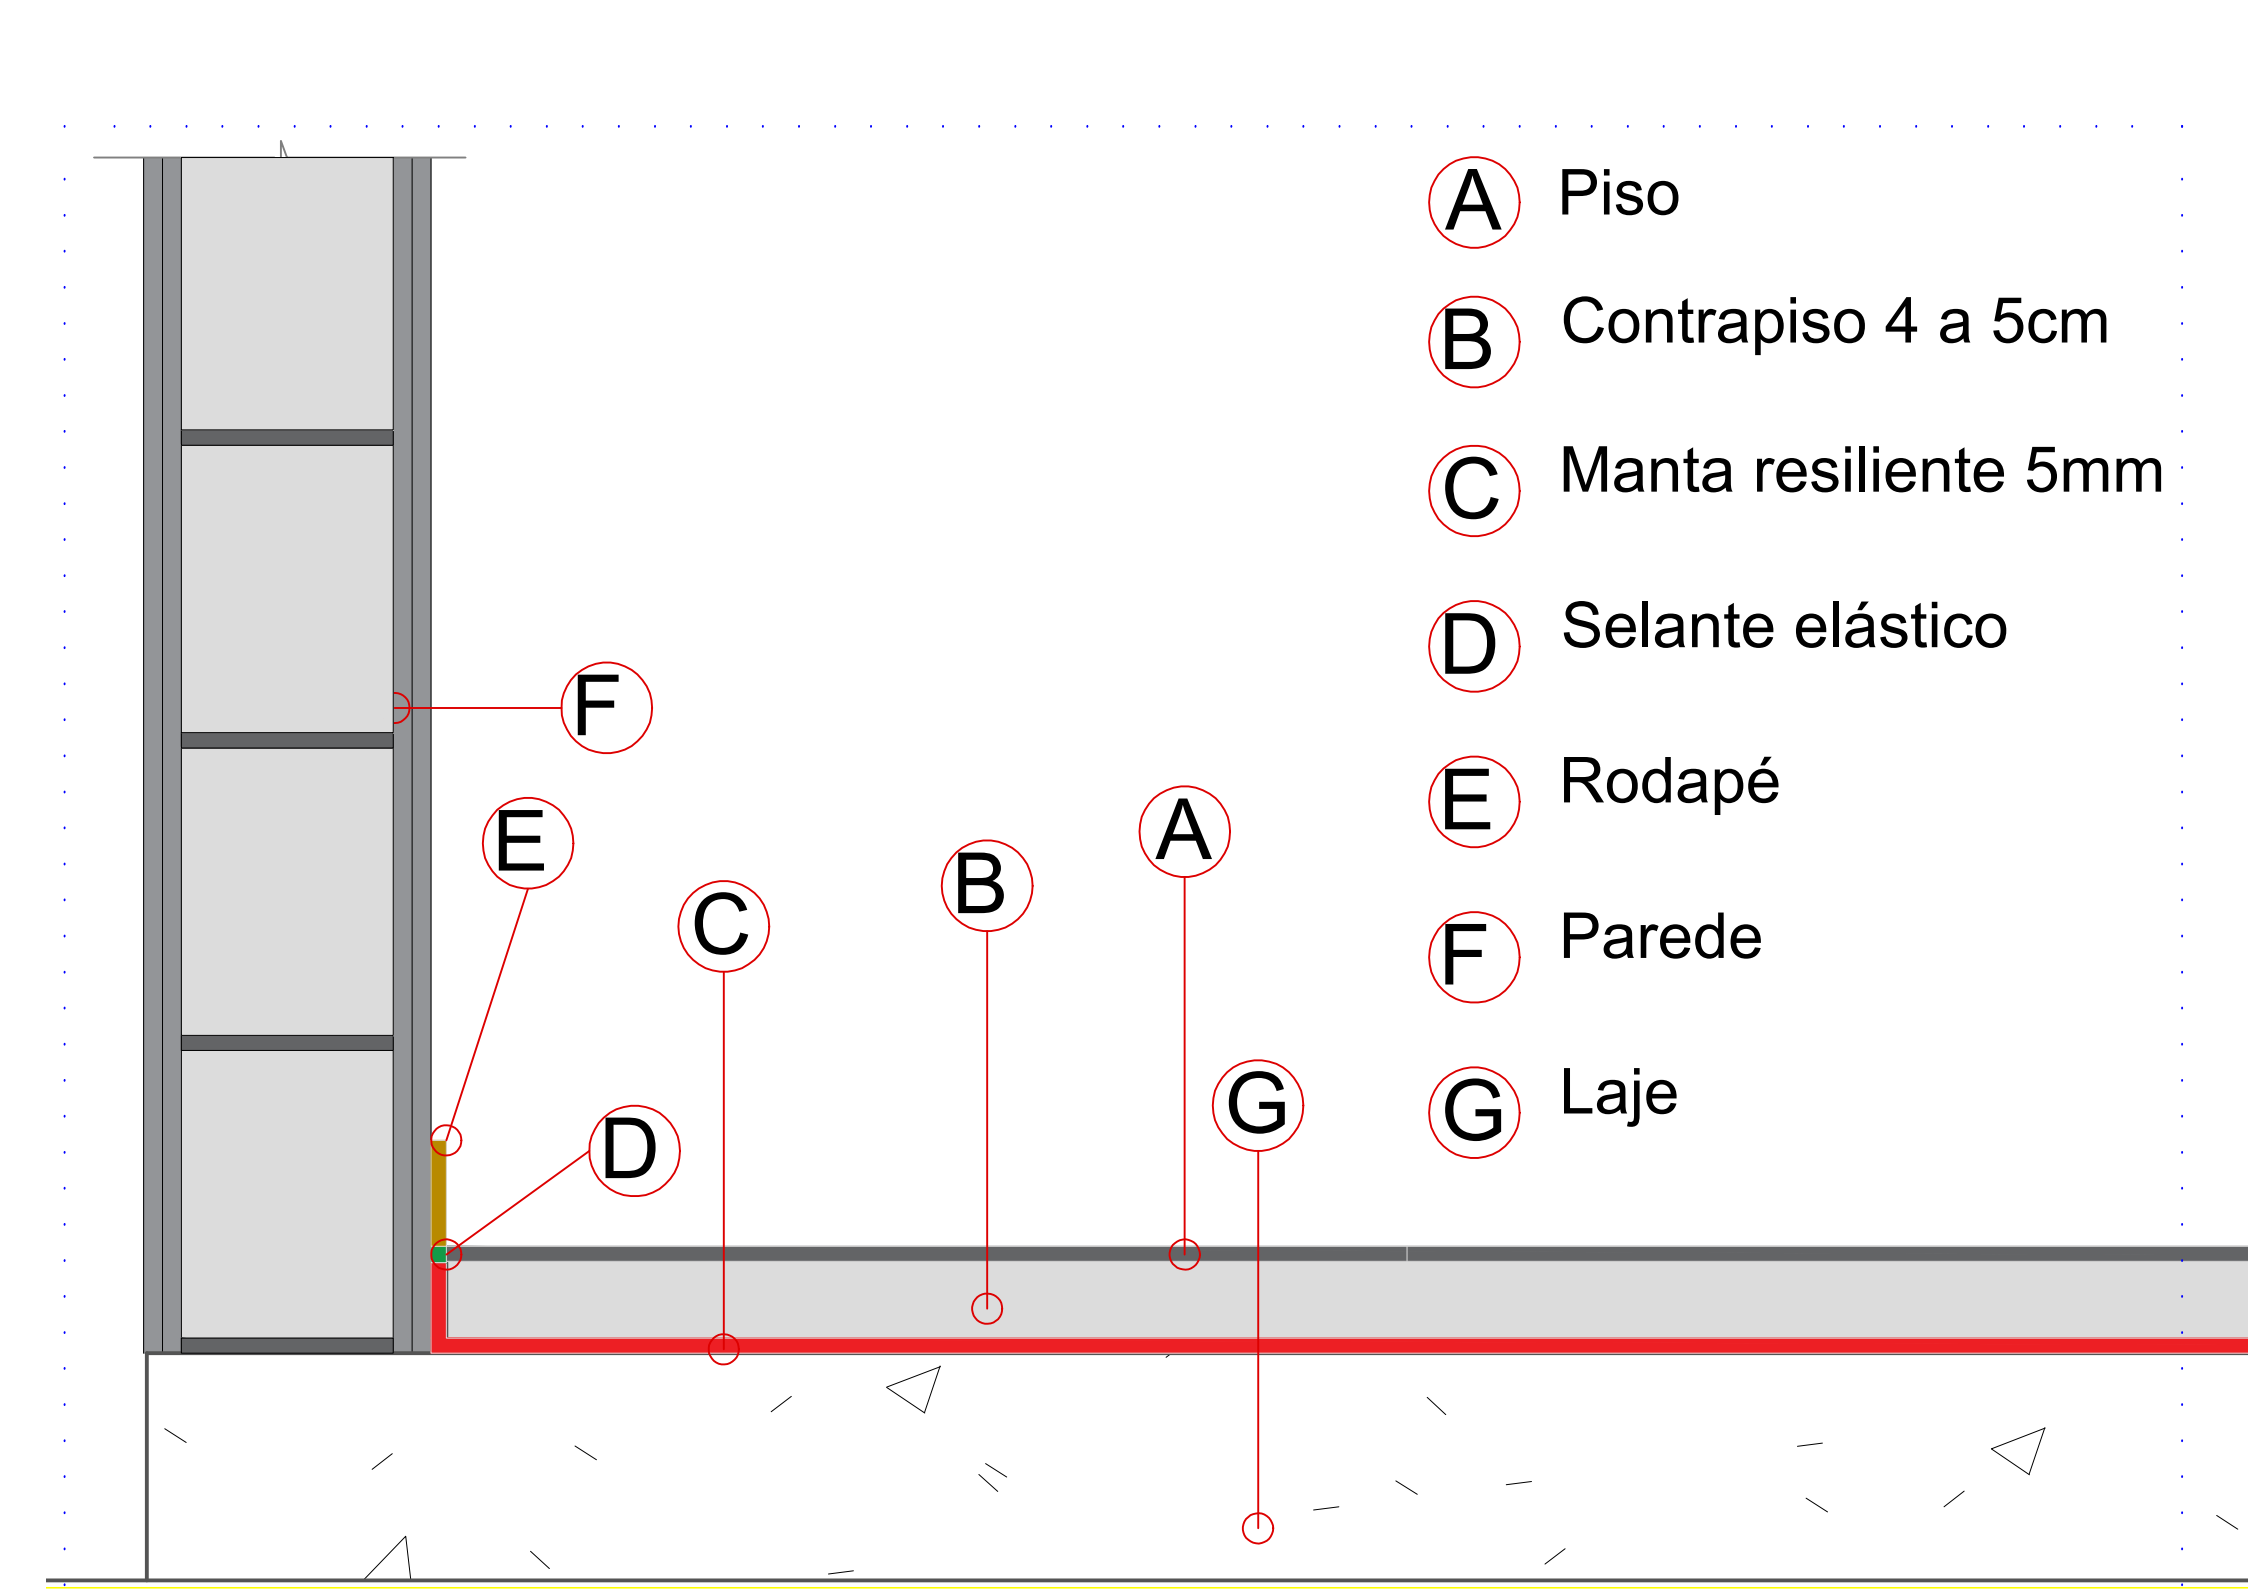


6 Detalhe Contrapiso Flutuante
1:5

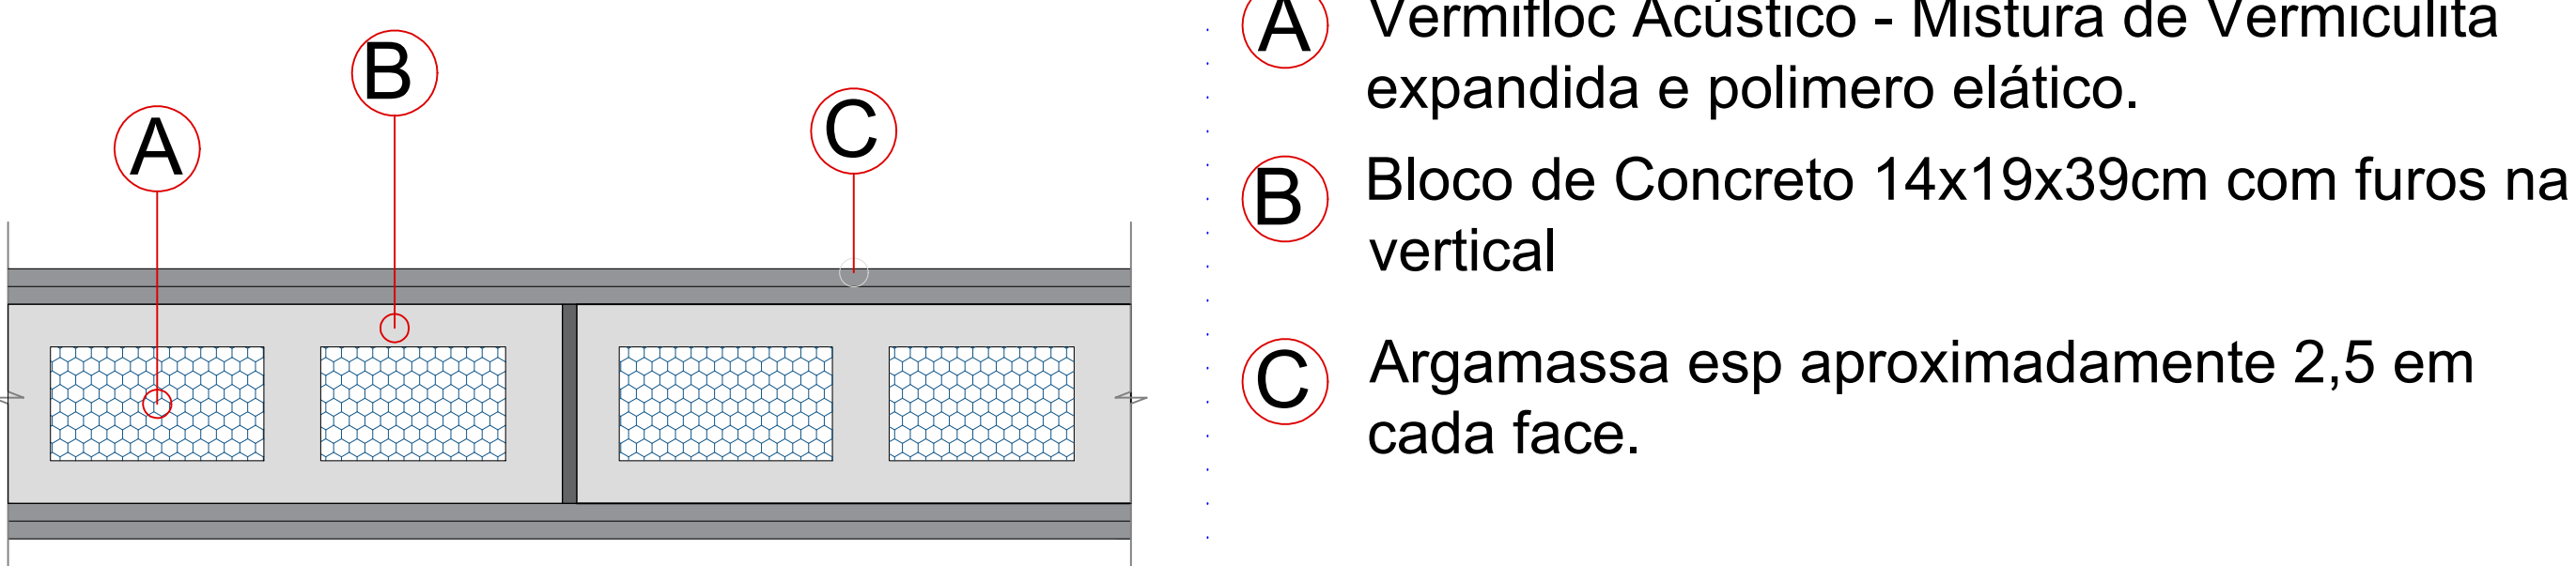

7 Detalhe Paredes de Bloco de concreto com Vermifloc
1:5

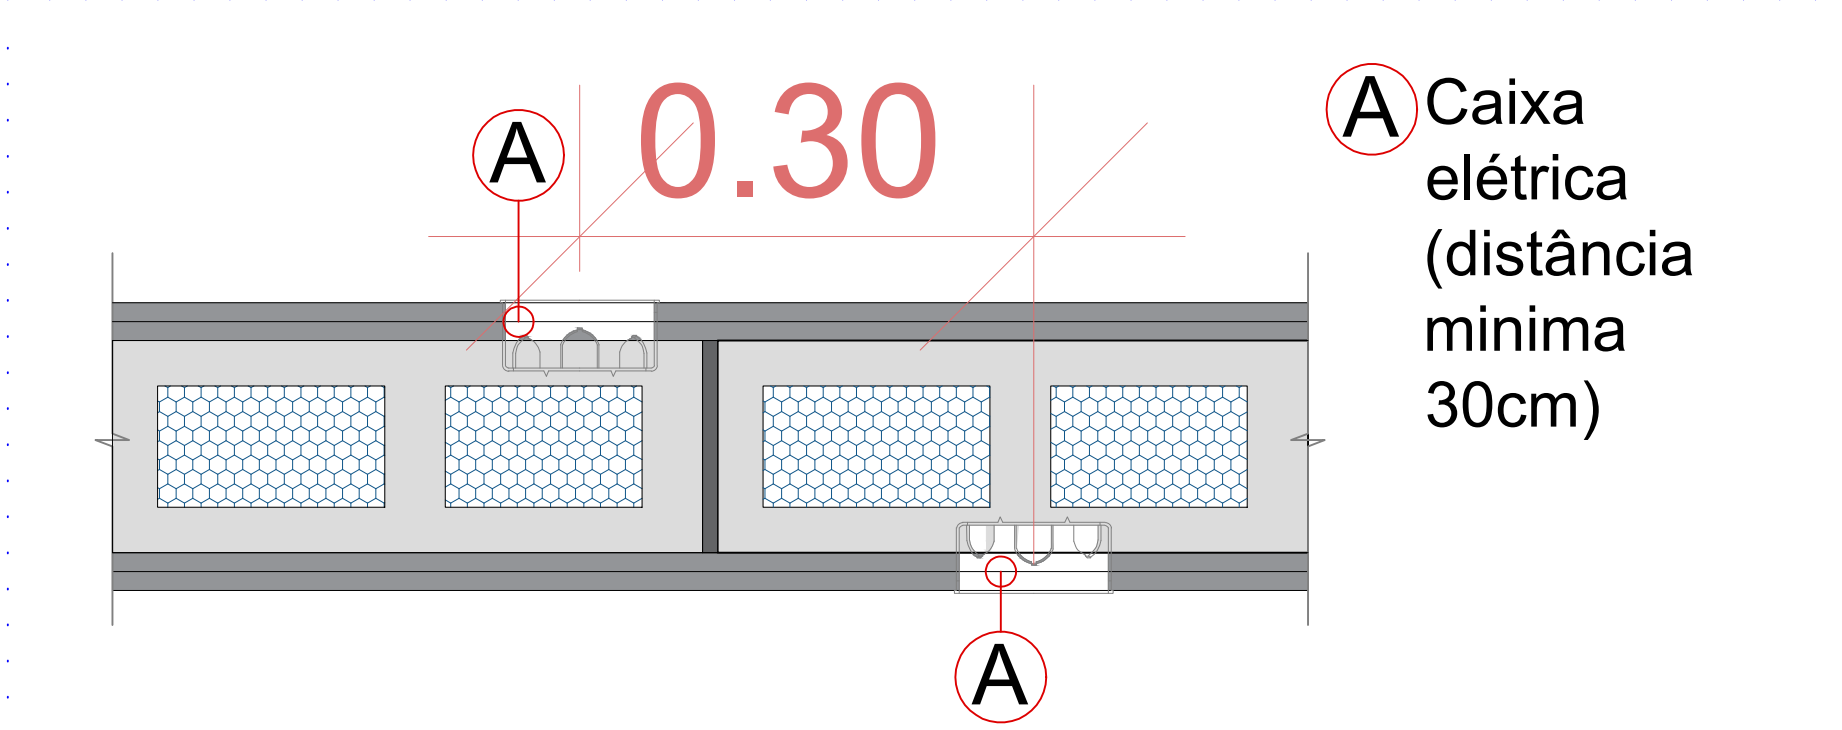

8 Detalhe Instalação caixas de elétrica
1:5

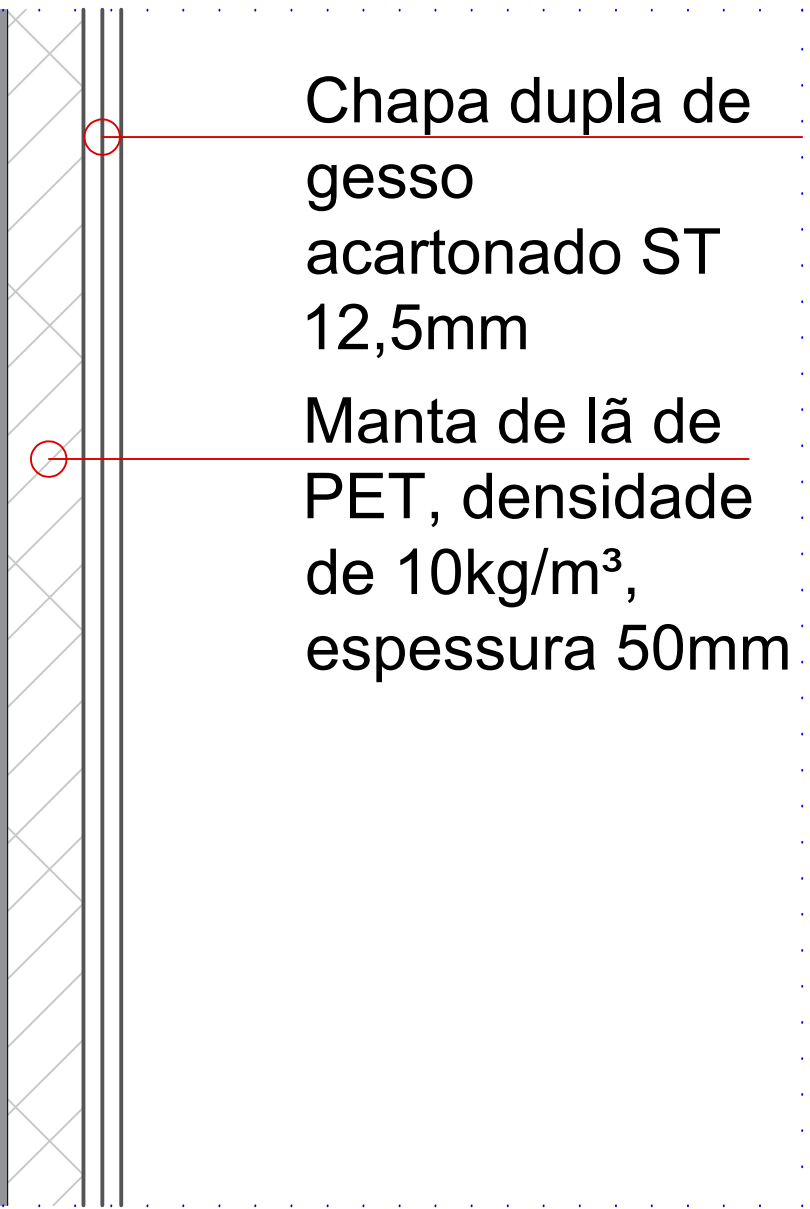

9 Detalhe Contraparede sala ar condicionado
1:5

Notas	
Este projeto não envolve responsabilidade estrutural.	
As instalações dos sistemas especificados devem seguir as orientações do fabricante.	
Conferir medidas no local.	
As especificações devem ser compatibilizadas com as outras disciplinas de projeto.	
Quanto a questões de segurança e prevenção ao incêndio, todos os materiais devem possuir laudo técnico e devem ser testados e aprovados por profissional habilitado responsável pelo Projeto de Prevenção de Incêndio.	
Os desempenhos acústicos dos sistemas foram previstos e estimados em modelos de cálculos específicos, sendo imprescindível a correta execução conforme indicado para garantia de uma qualidade acústica. O isolamento acústico deve ser executado prezando a qualidade e vedando qualquer tipo de fenda para que não comprometa o desempenho global do sistema.	

REVISÕES	
11/12	Alteração do piso com inserção de piso vinílico na sala de projeção e cabine. Adição de revestimento na Cabine de projeção. Ajustamento de revestimento com pilares. Alteração de revestimento e forro na sala multifunção.
31/10	Revisão de corrimão. Compatibilização pilares e corrimão. Detalhamento painéis acústicos.
13/05	Adição de janela acústica na sala multifunção e parede na sala de projeção. Adição de amortecedores de vibração do ar condicionado e condensadores, contraparede na sala do ar condicionado, especificação para manta na tubulação dentro do shaft.
IOLANDA MOITINHO SILVA COSTA:04884358546	
Assinado de forma digital por IOLANDA MOITINHO SILVA COSTA:04884358546	
1- TODAS AS MEDIDAS E DIMENSÕES ESTÃO EM METRO, EXCETO ONDE INDICADO.	
goulart DIANA ROGERIO SOARES ASS: _____ RESP. TÉCNICO: Rodolfo Engenharia e Arquitetura CNPJ: 35.102.216/0001-42 SALVADOR-BA, TEL: (71) 96258-0285	
DE ACORDO: _____ ASS: _____ PROPRIETÁRIO: SECEC CNPJ: _____	
CONTRATADA RECÔNCAVO ENGENHARIA E ARQUITETURA @recncavoengenhariae-arquitetura SALVADOR-BA, TEL: (71) 96258-0285	
CONTRATANTE SECRETARIA DE ESTADO DE CULTURA E ECONOMIA CRIATIVA	
UNIDADE CINEMA DA CIDADE DE MENDES	PR. Nº AC-06
ENDEREÇO RUA MARIA CAETANA / RJ 121 - MENDES - RIO DE JANEIRO	PROJETO EXECUTIVO
FRANCA AUTOR DO PROJETO DIANA ROGERIO SOARES	DATA 31/10/2023
CHAVE A1901680	DESENHO DIANA
1: 50	