

CONTRATADA
RECÔNCAVO ENGENHARIA E ARQUITETURA
@reconcavo_ea / contato@reconcavoea.com.br
SALVADOR/BA - (71) 99259-0265

CONTRATANTE
**SECRETARIA DE ESTADO DE CULTURA E
ECONOMIA CRIATIVA**

UNIDADE
CINEMA DA CIDADE DE MENDES

PR. Nº
AR-01

VERSÃO 1º

PRANCHA

AUTOR DO PROJETO
IOLANDA MOITNHO

DISCIPLINA:
ARQUITETURA

ENDEREÇO
RUA MARIA CAETANA / RJ 127 - MENDES - RIO DE JANEIRO

LOCALIZAÇÃO

CAU/CREA
A1591428

IOLANDA MOITINHO SILVA
ASS.: COSTA:04884358546

RESP. TÉCNICO: Recôncavo Engenharia e Arquitetura
CNPJ: 35.102.216/00001-42 | SALVADOR/BA - TEL. (71) 99259-0265

DESENHO
ANA PAULA LAGO

PROJETO
EXECUTIVO

DATA
15/12/2023




ESCALA

Assinado de forma digital por IOLANDA
MOITINHO SILVA COSTA:04884358546



DADOS DO PROJETO
ÁREA DO TERRENO: 1 291,98 M²
ÁREA CONSTRUIDA: 487,98 M²
ÁREA DO TÉRREO: 423,43 M²
ÁREA 1º PAVIMENTO: 64,55 M²
TAXA DE OCUPAÇÃO (%) = 32,77% = 423,43 M²
ÁREA PERMEÁVEL = 351,46 M²
ÁREA URBANIZADA = 529,57 M²

CARIMBO APROVAÇÃO			
1- TODAS AS MEDIDAS E DIMENSÕES ESTÃO EM METRO, EXCETO ONDE INDICADO.			
IOLANDA MOITINHO SILVA ASS.: <u>COSTA:04884358546</u>		Assinado de forma digital por IOLANDA MOITINHO SILVA COSTA:04884358546	
RESP. TÉCNICO: Recôncavo Engenharia e Arquitetura CNPJ: 35.102.216/0001-42 SALVADOR/BA - TEL. (71) 99239-0265		DE ACORDO: <u> </u> / <u> </u> / <u> </u> ASS.: _____ CONTRATANTE: SECEC CNPJ: _____	
 RECÔNCAVO ENGENHARIA E ARQUITETURA @reconcavo.ba contato@reconcavo.ba.br SALVADOR/BA - (71) 99239-0265			
CONTRATADA		DISCIPLINA:	
CONTRATANTE		ARQUITETURA	
SECRETARIA DE ESTADO DE CULTURA E ECONOMIA CRIATIVA			
UNIDADE	CINEMA DA CIDADE DE MENDES		
ENDEREÇO	RUA MARIA CAETANA / RJ 127 - MENDES - RIO DE JANEIRO		
PRANCHA	IMPLANTACÃO		
AUTOR DO PROJETO IOLANDA MOITINHO	CALC/CREA A1591428	DESENHO ANA PAULA LAGO	PROJETO EXECUTIVO
		DATA 28/03/2024	ASS. ESCALA indicada

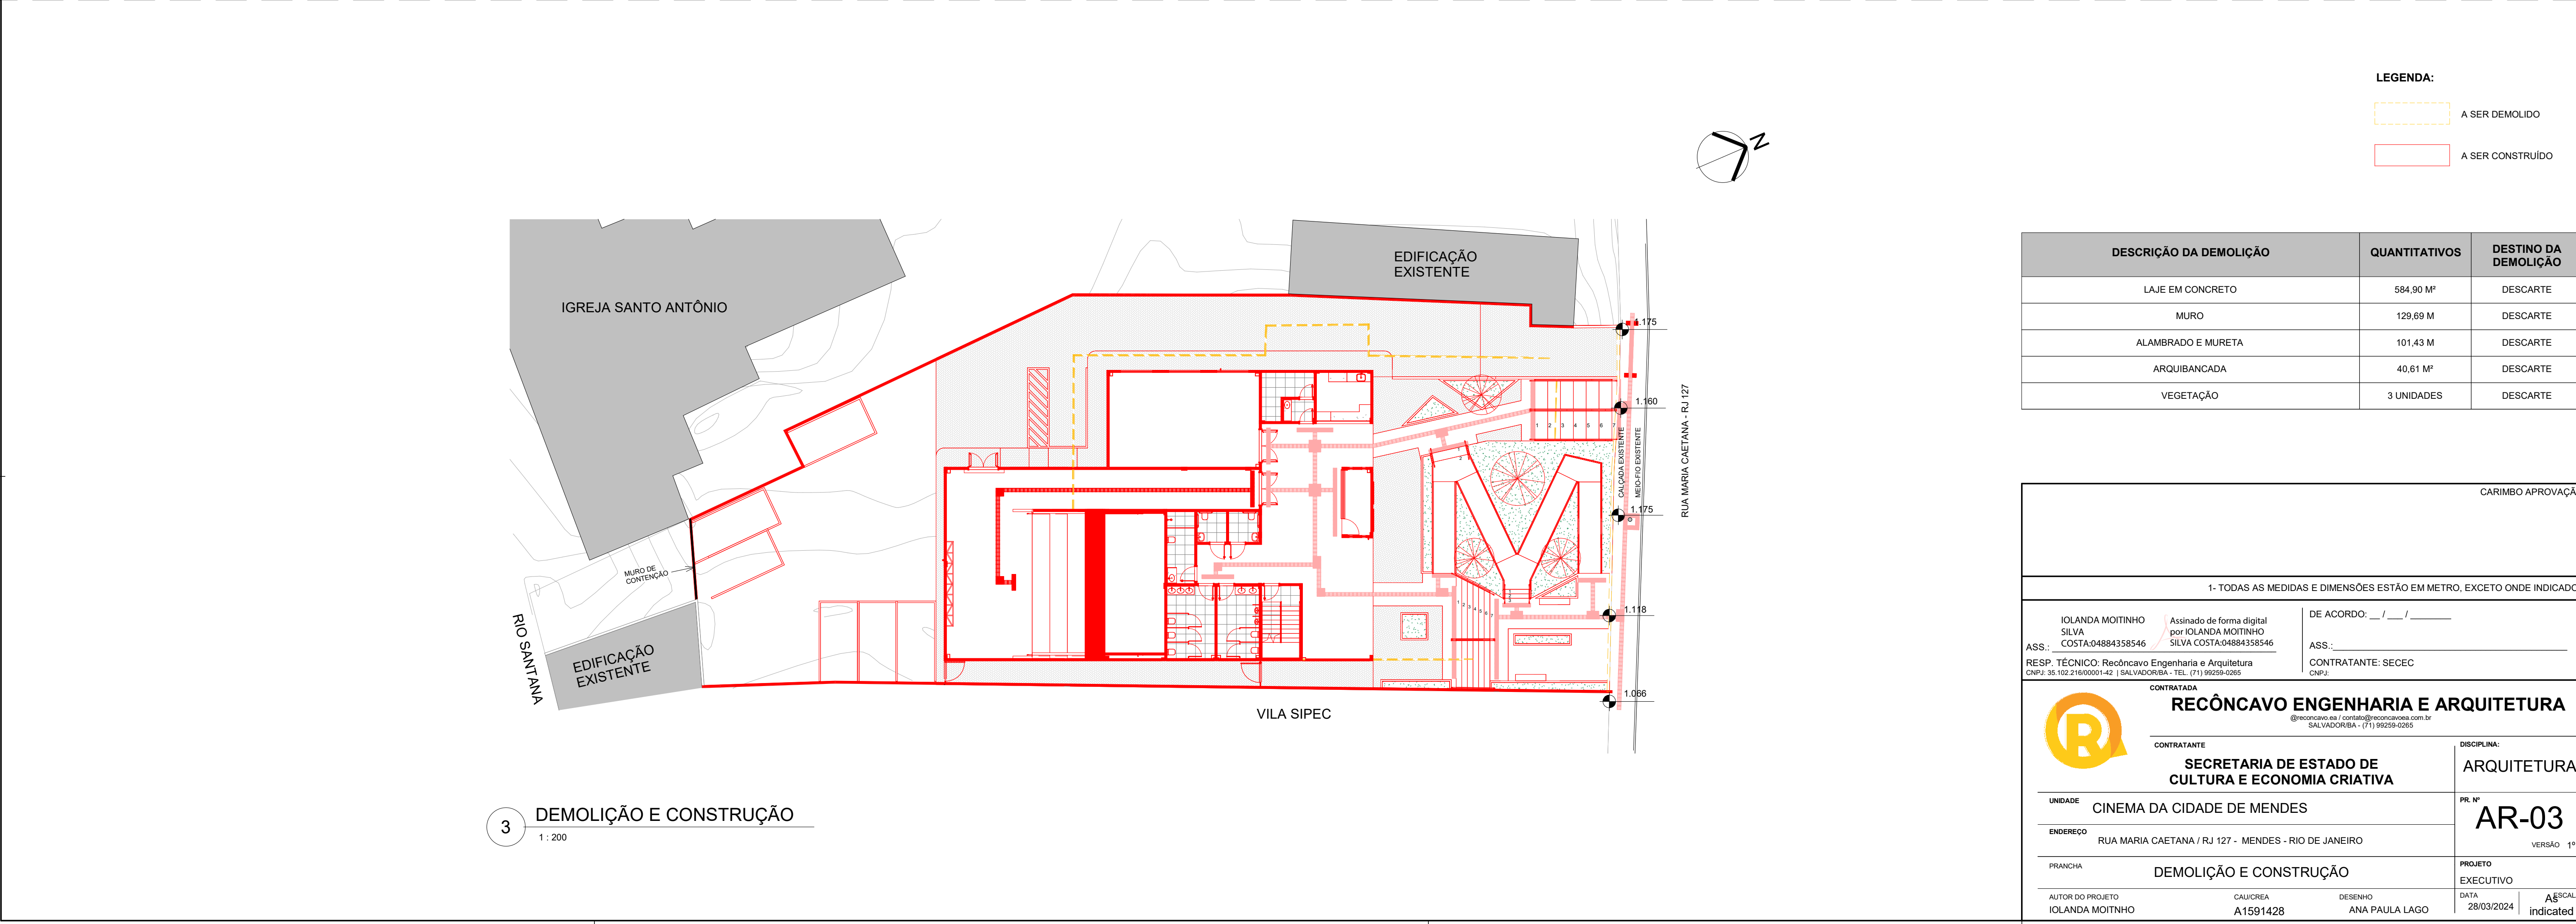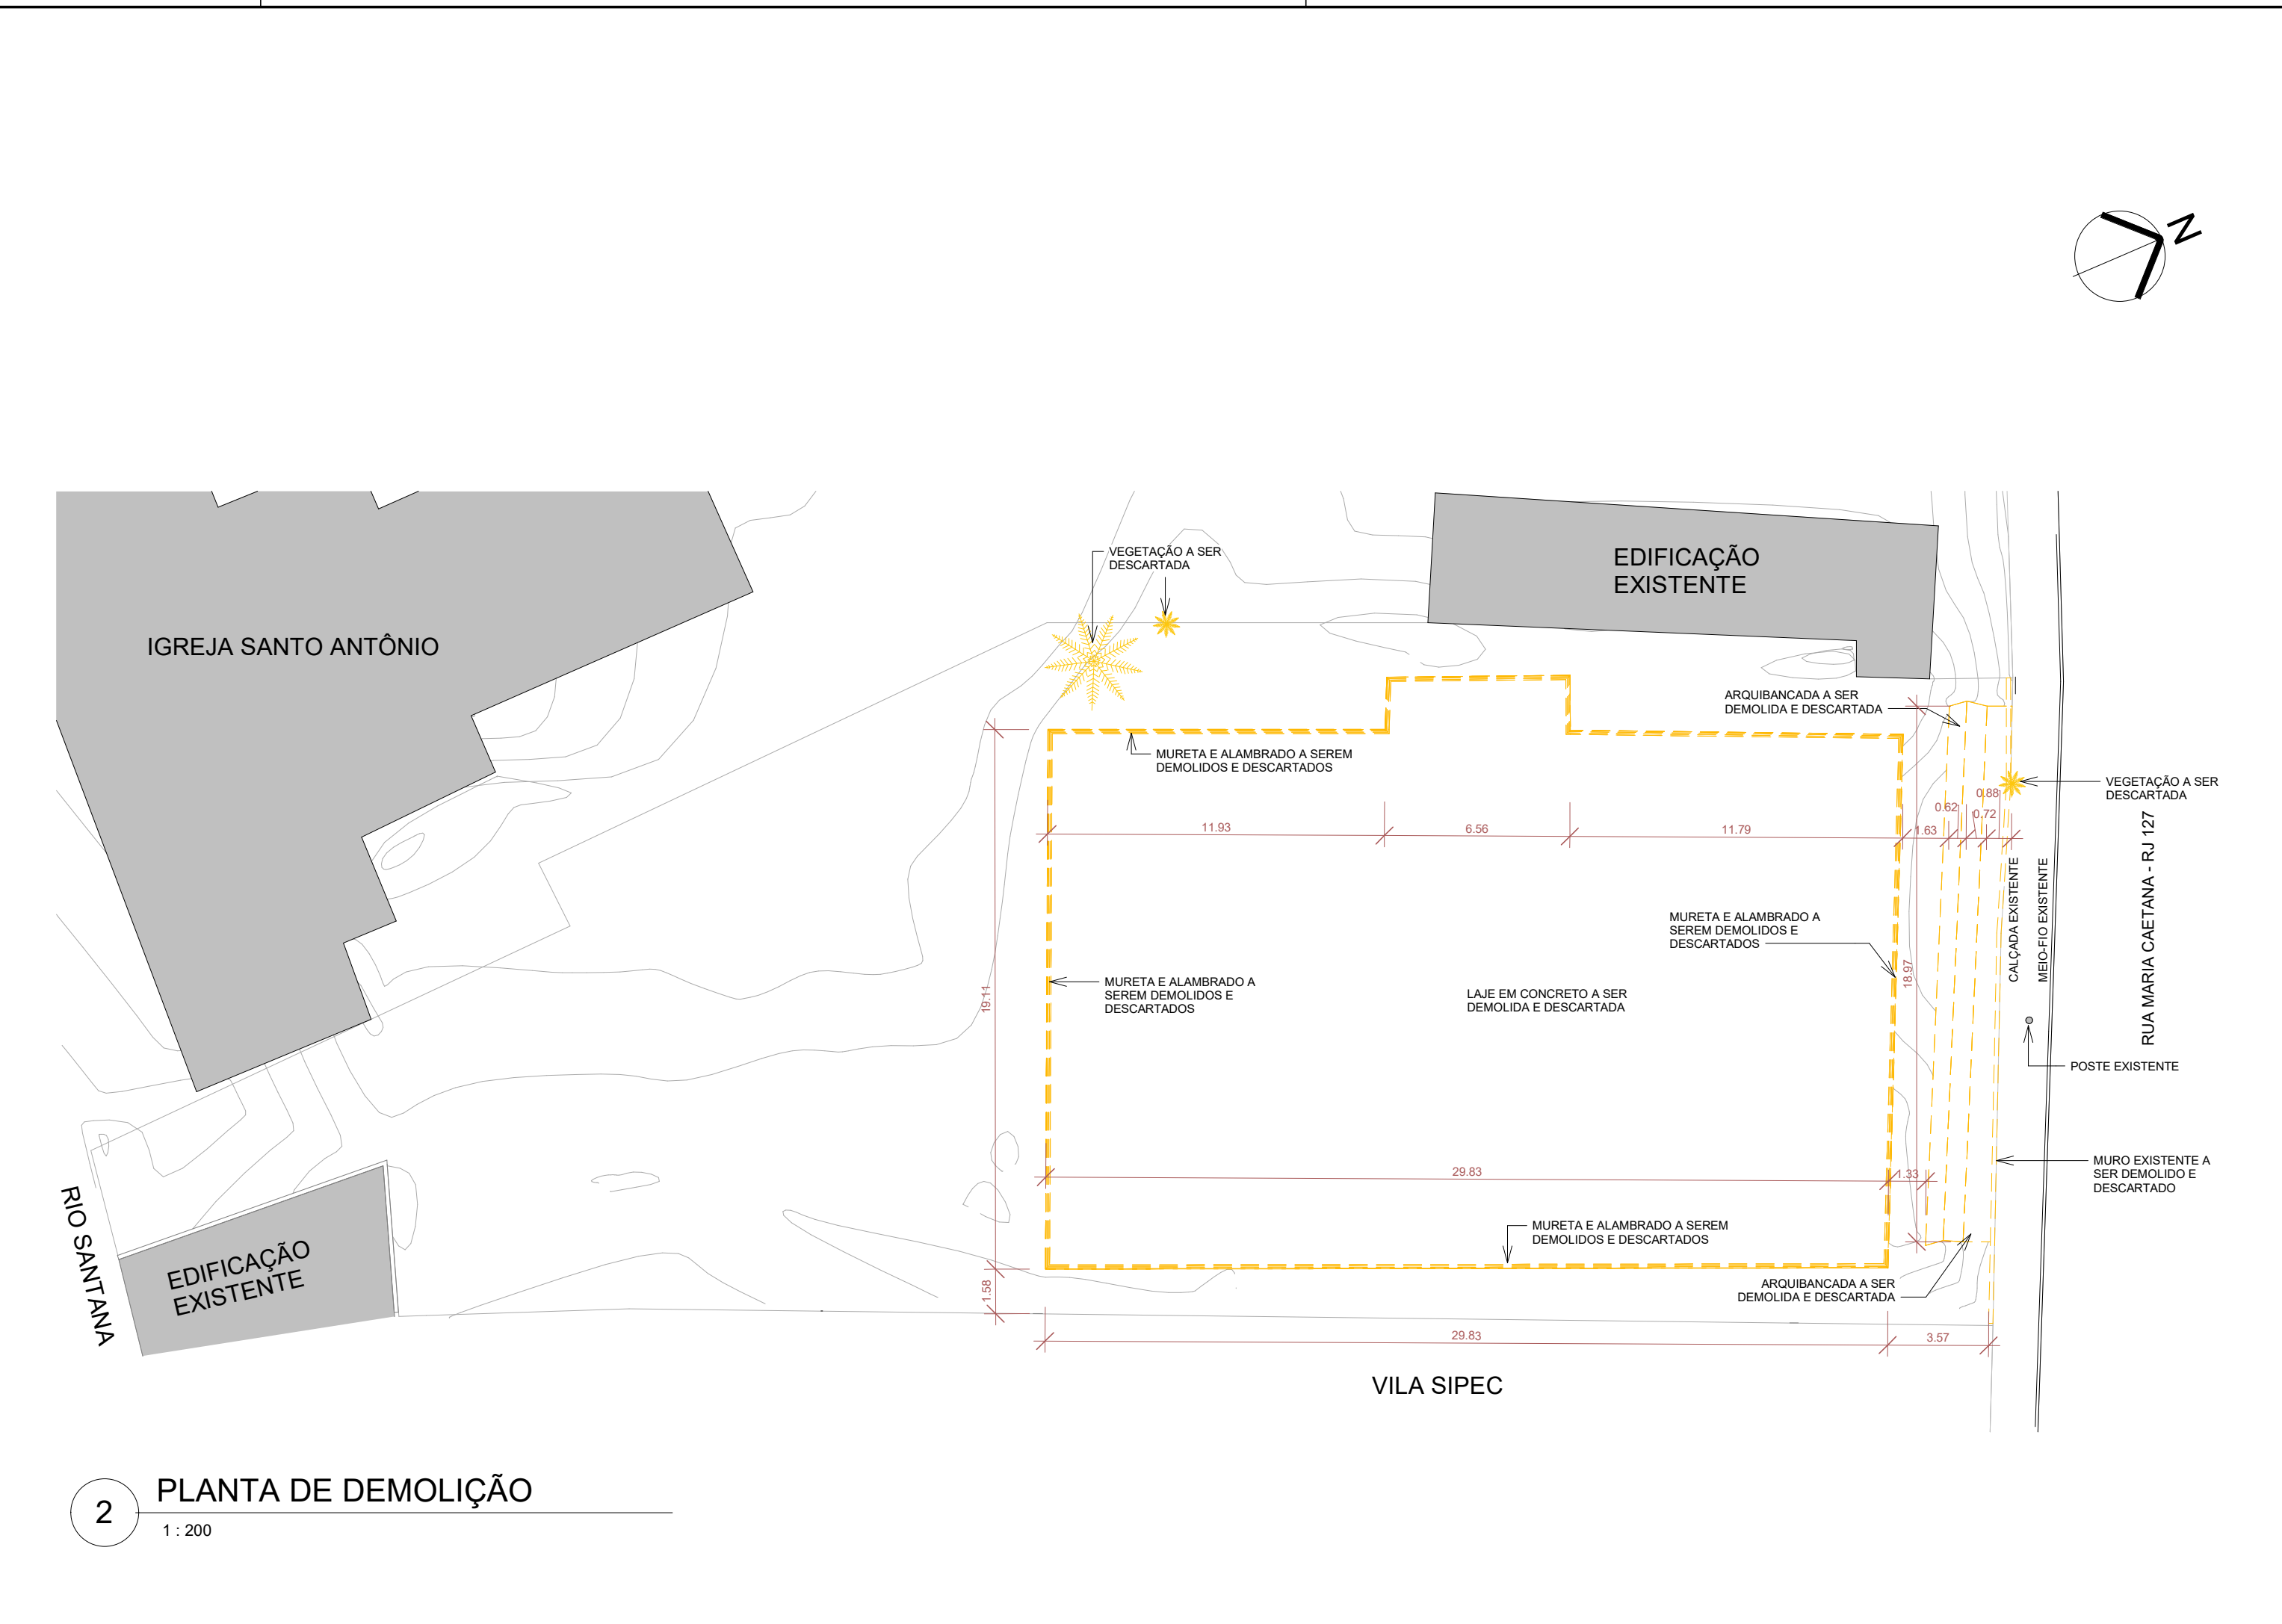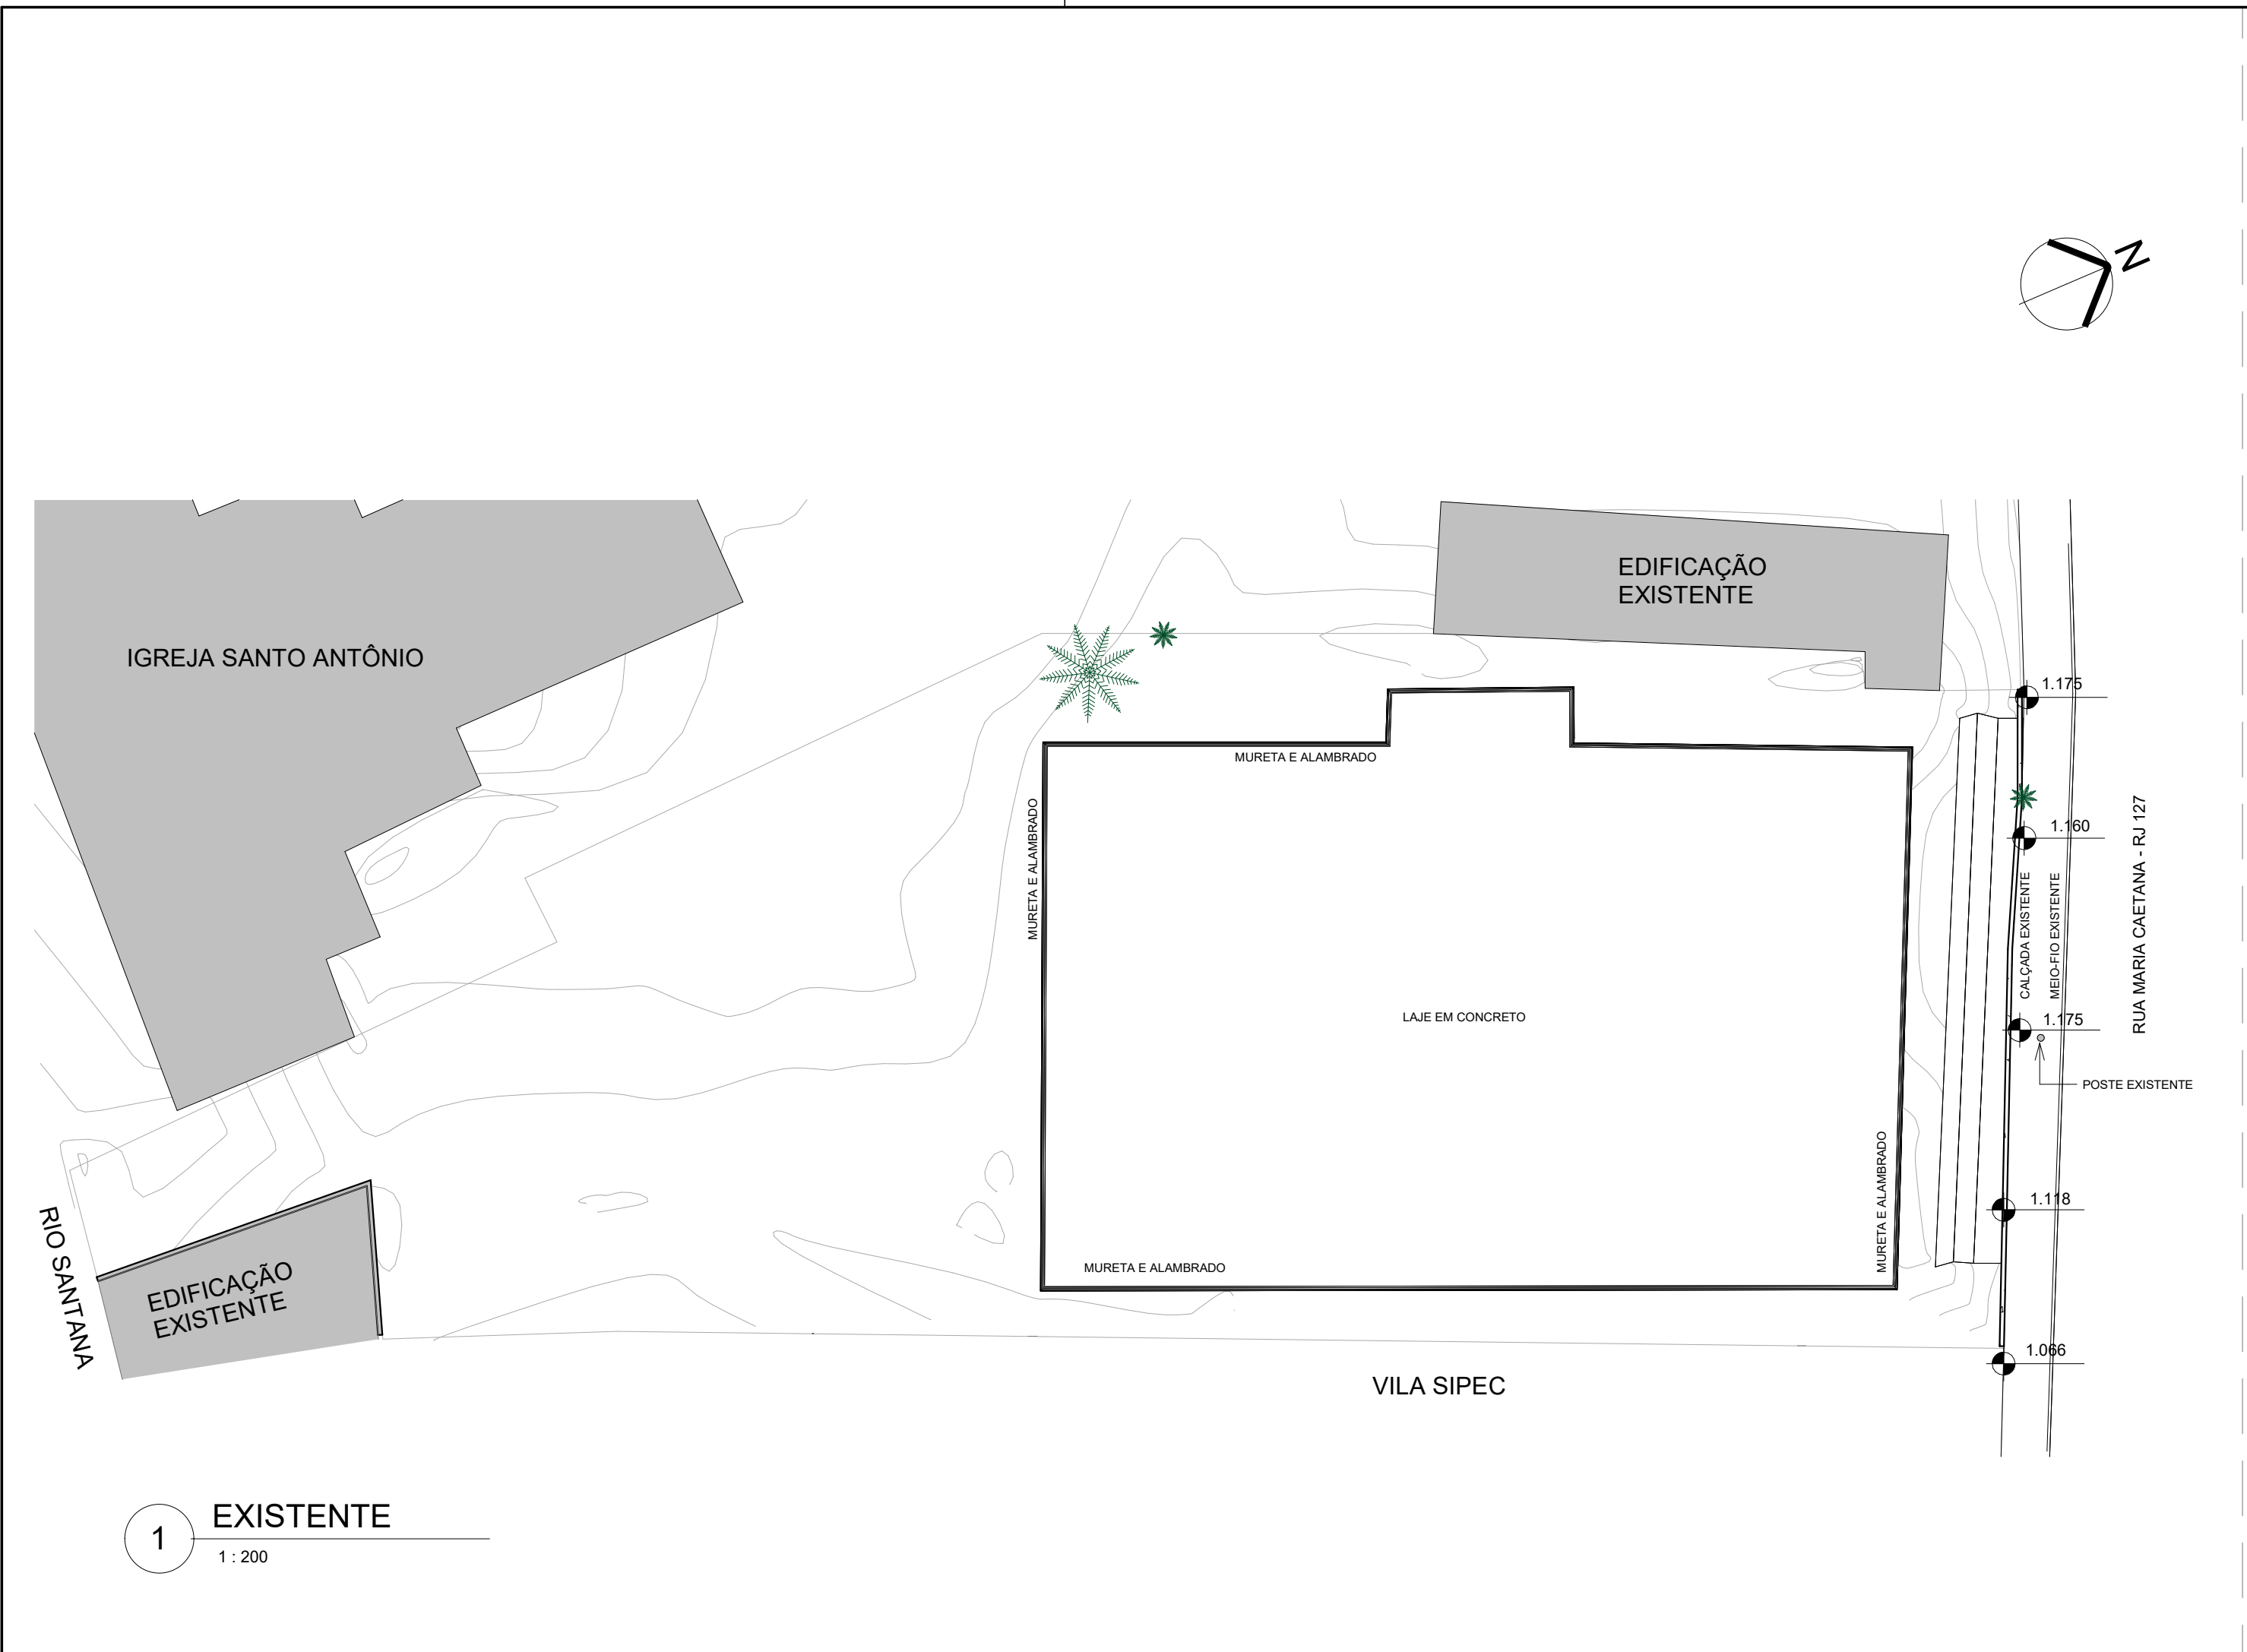

LEGENDA:		
	A SER DEMOLIDO	
	A SER CONSTRUÍDO	

DESCRIÇÃO DA DEMOLIÇÃO	QUANTITATIVOS	DESTINO DA DEMOLIÇÃO
LAJE EM CONCRETO	584,90 M²	DESCARTE
MURO	129,69 M	DESCARTE
ALAMBRADO E MURETA	101,43 M	DESCARTE
ARQUIBANCADA	40,61 M²	DESCARTE
VEGETAÇÃO	3 UNIDADES	DESCARTE

CARIMBO APROVAÇÃO

1- TODAS AS MEDIDAS E DIMENSÕES ESTÃO EM METRO, EXCETO ONDE INDICADO.

ASS.:
IOLANDA MOITINHO SILVA
COSTA:04884358546

Assinado de forma digital por IOLANDA MOITINHO SILVA COSTA:04884358546

RESP. TÉCNICO: Recôncavo Engenharia e Arquitetura
CNPJ: 35.102.216/0001-42 | SALVADOR/BA - TEL. (71) 99259-0265

DE ACORDO: _/ _/ _
ASS.:
CONTRATANTE: SECEC
CNPJ:

CONTRATADA

RECÔNCAVO ENGENHARIA E ARQUITETURA

@reconcavo.ea / contato@reconcavo.com.br
SALVADOR/BA - (71) 99259-0265

CONTRATANTE

SECRETARIA DE ESTADO DE CULTURA E ECONOMIA CRIATIVA

DISCIPLINA:
ARQUITETURA

UNIDADE
CINEMA DA CIDADE DE MENDES

PR. Nº
AR-03

ENDEREÇO
RUA MARIA CAETANA / RJ 127 - MENDES - RIO DE JANEIRO

VERSÃO 1º

PRANCHA
DEMOLIÇÃO E CONSTRUÇÃO

PROJETO
EXECUTIVO



AUTOR DO PROJETO
IOLANDA MOITINHO

CAUICREA
A1591428

DESENHO
ANA PAULA LAGO

DATA
28/03/2024

ESCALA
indicated

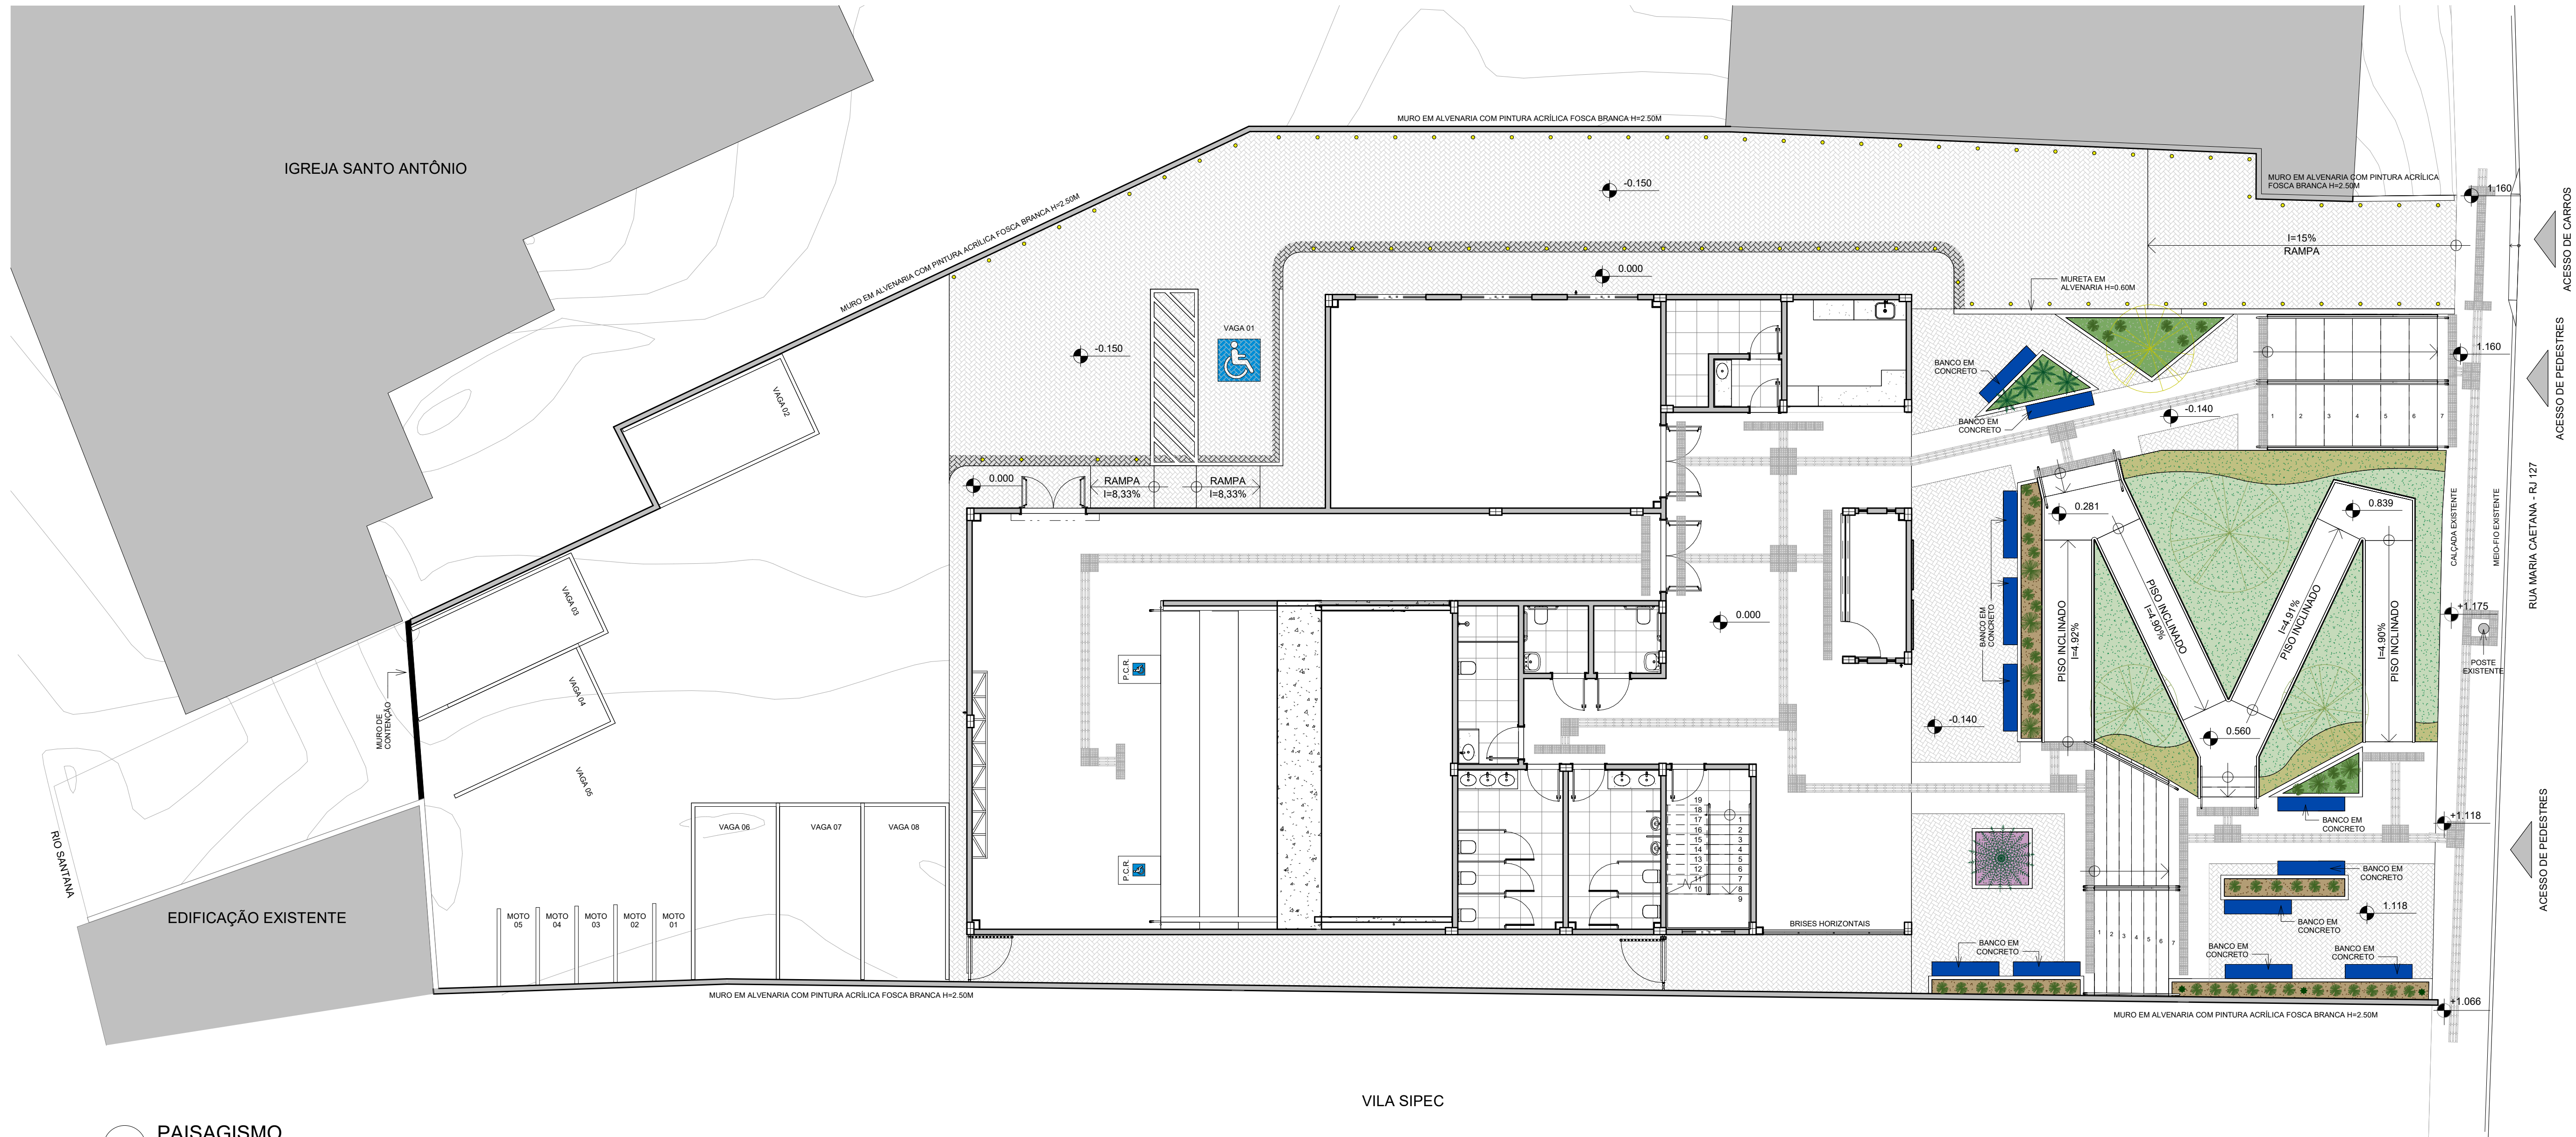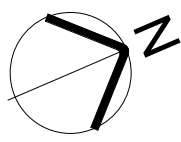

1 PAISAGISMO
1 : 100

VILA SIPEC

LEGENDA PAISAGISMO:

	FORRAÇÃO EM LASCA DE TRONCO/ ARGILA DRENANTE = 10,94 M²
	GRAMA ESMERALDA = 40,57 M²
	GRAMA PRETA (<i>Ophiopogon japonicus</i>) = 6,88 M²
	FORRAÇÃO LAMBARÍ ROXO = 40,57 M²
	GRAMA AMENDOIM = 10,81 M²
	ARBUSTO BUXINHO (<i>Buxus sempervirens</i>) = 52 UNID.
	PALMEIRA FÊNIX (<i>Phoenix roebelenii</i>) = 04 UNID.
	PINHEIROS KAIZUKA (<i>Juniper chinensis</i>) = 03 UNID.
	PALMEIRA AZUL (<i>Bismarckia nobilis</i>) = 01 UNID.
	ÁRVORE DE MÉDIO PORTE - CHUVA DE OURO (<i>Cassia fistula</i>) = 03 UNID.
	ÁRVORE DE MÉDIO A GRANDE PORTE - ACÁCIA SEYAL (<i>Vachellia seyal</i>) = 01 UNID.
	BANCO EM CONCRETO ARMADO PRÉ MOLDADO, COM PINTURA NA COR AZUL COBALTO, ACABAMENTO UNIFORME FINALIZADO COM DUAS DEMÃOES DE VERNIZ ACRILICO À BASE DE ÁGUA = 12 UNID.

CARIMBO APROVAÇÃO

1- TODAS AS MEDIDAS E DIMENSÕES ESTÃO EM METRO, EXCETO ONDE INDICADO.

IOLANDA MOITINHO SILVA

ASS: COSTA:04884358546

RESP. TÉCNICO: Recôncavo Engenharia e Arquitetura
CNPJ: 35.102.216/00001-42 | SALVADOR/BA - TEL. (71) 99259-0265

Assinado de forma digital por IOLANDA MOITINHO SILVA COSTA:04884358546

CONTRATANTE: SECEC
CNPJ:

DE ACORDO: __/__/____

CONTRATADA

RECÔNCAVO ENGENHARIA E ARQUITETURA

@reconcavo.ea / contato@reconcavo.com.br
SALVADOR/BA - (71) 99259-0265

CONTRATANTE

SECRETARIA DE ESTADO DE CULTURA E ECONOMIA CRIATIVA

DISCIPLINA: ARQUITETURA

UNIDADE

CINEMA DA CIDADE DE MENDES

PR. Nº

AR-04

VERSÃO

1º

ENDEREÇO

RUA MARIA CAETANA / RJ 127 - MENDES - RIO DE JANEIRO

PROJETO

EXECUTIVO

PRANCHA

PLANTA DE PAISAGISMO

AUTOR DO PROJETO

IOLANDA MOITINHO

CAUIQUEIRA

A1591428

DESENHO


ANA PAULA LAGO

DATA


28/03/2024

ESCALA


1 : 100

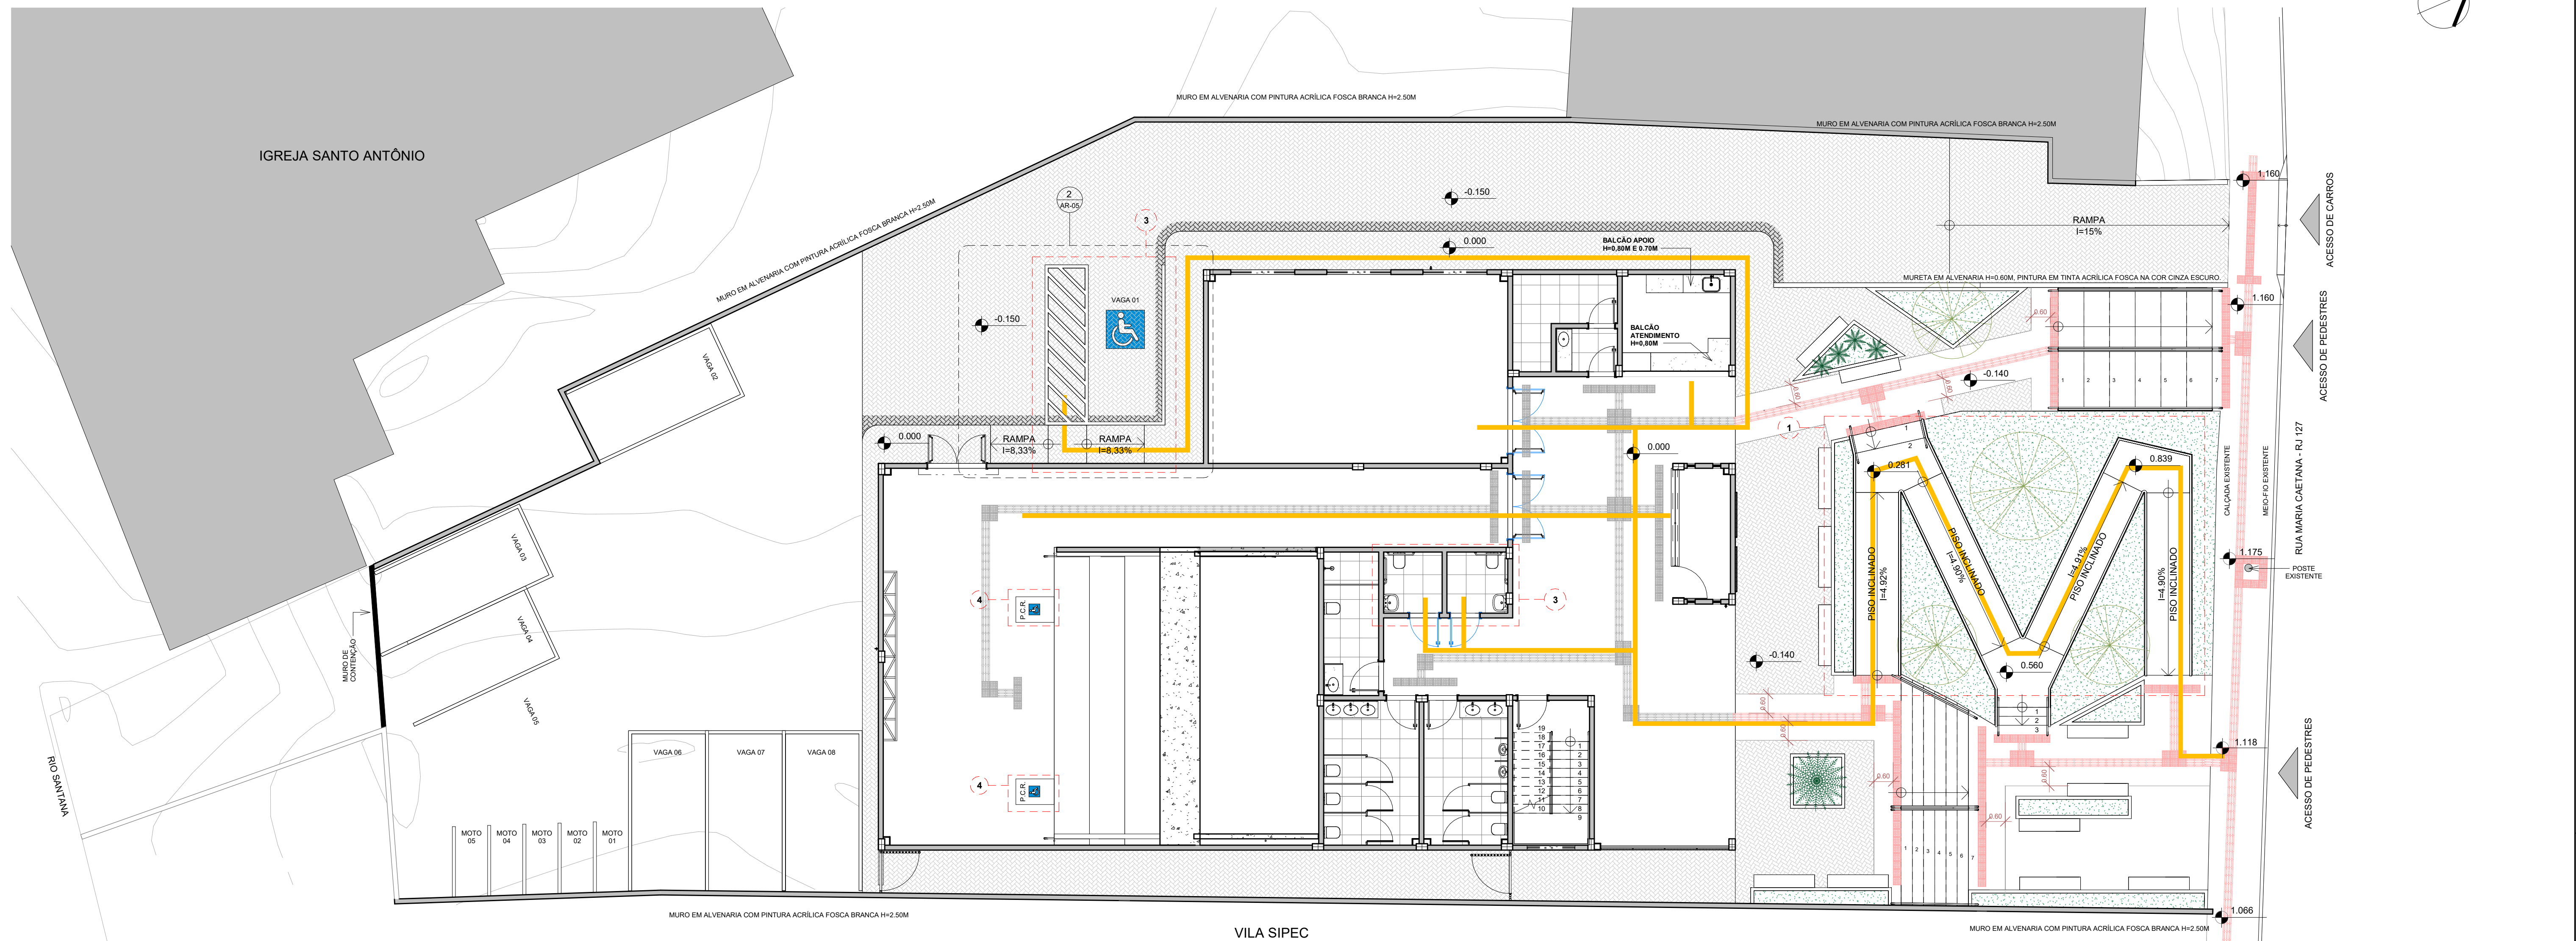


1 PLANTA DE ACESSIBILIDADE
1: 100

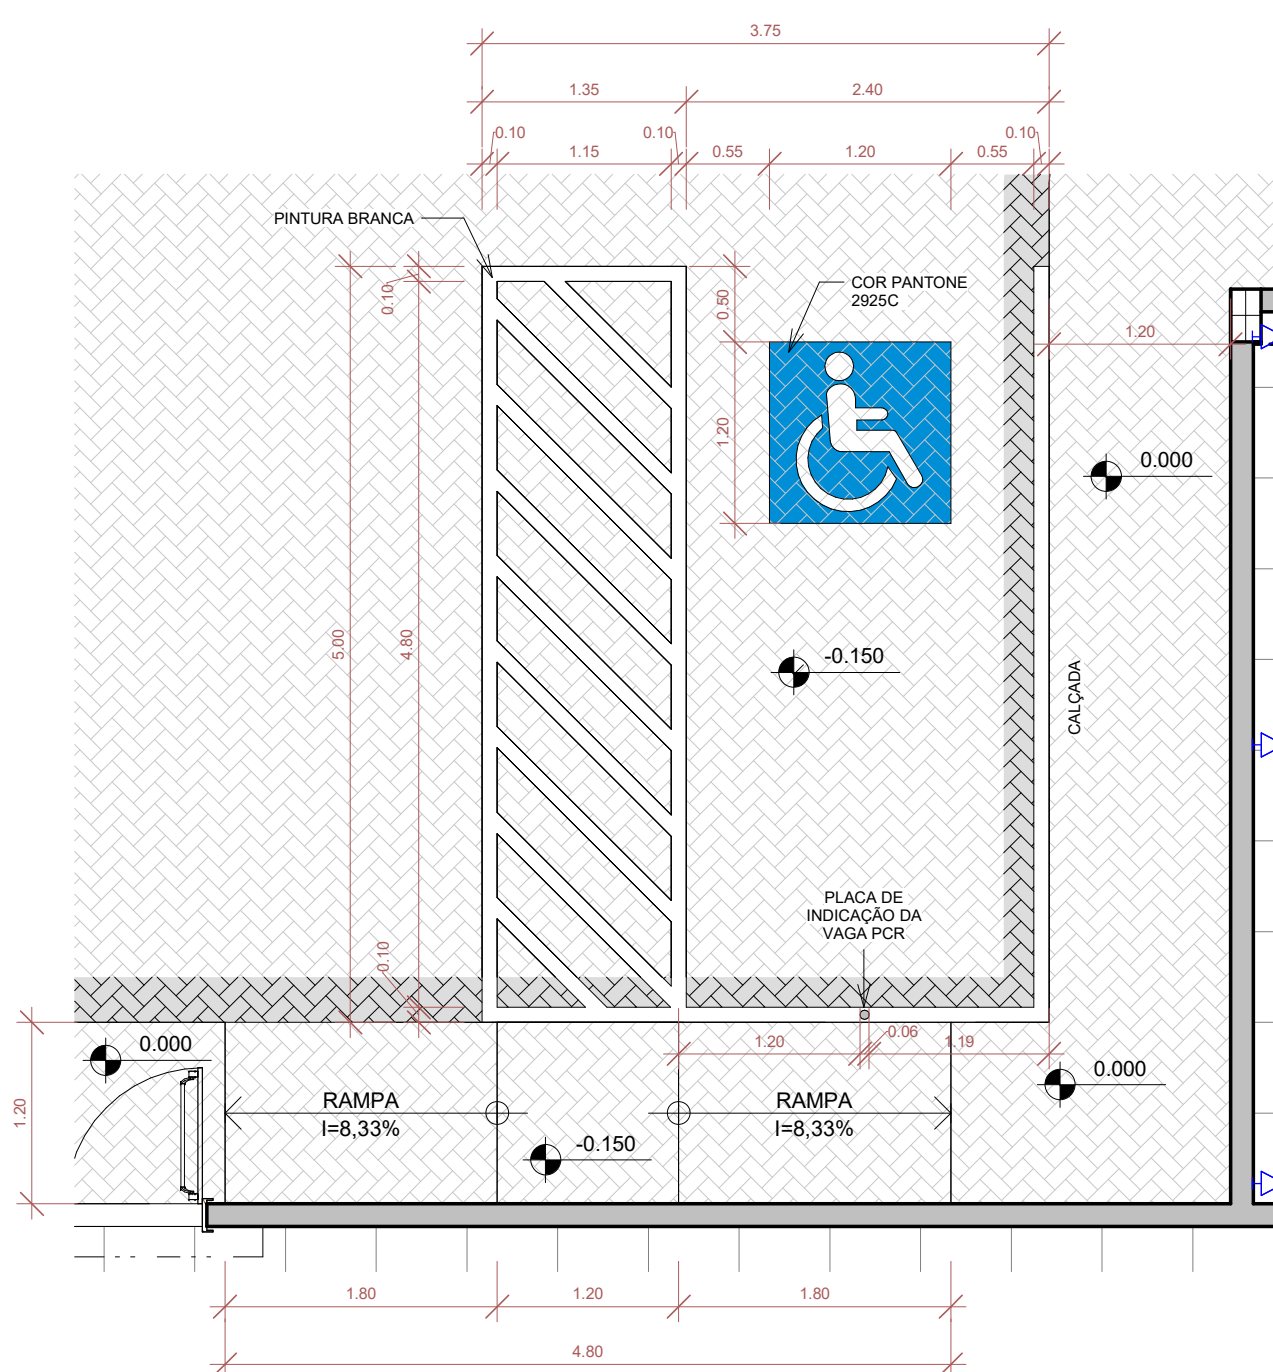

2 DET. VAGA ACESSÍVEL
1: 50

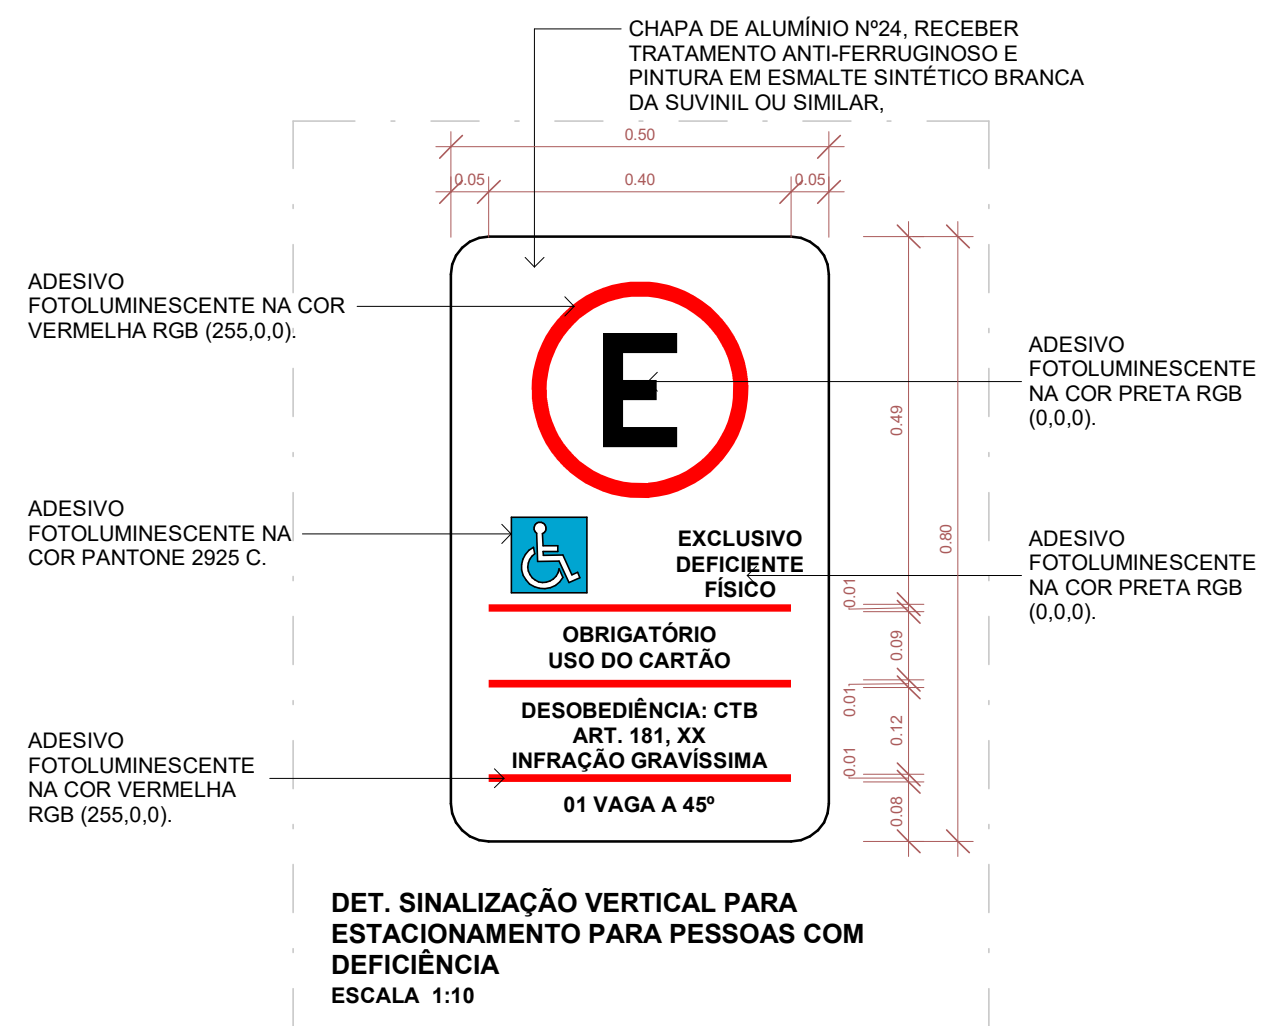

DET. PLACA DE ESTACIONAMENTO PCR
1: 10

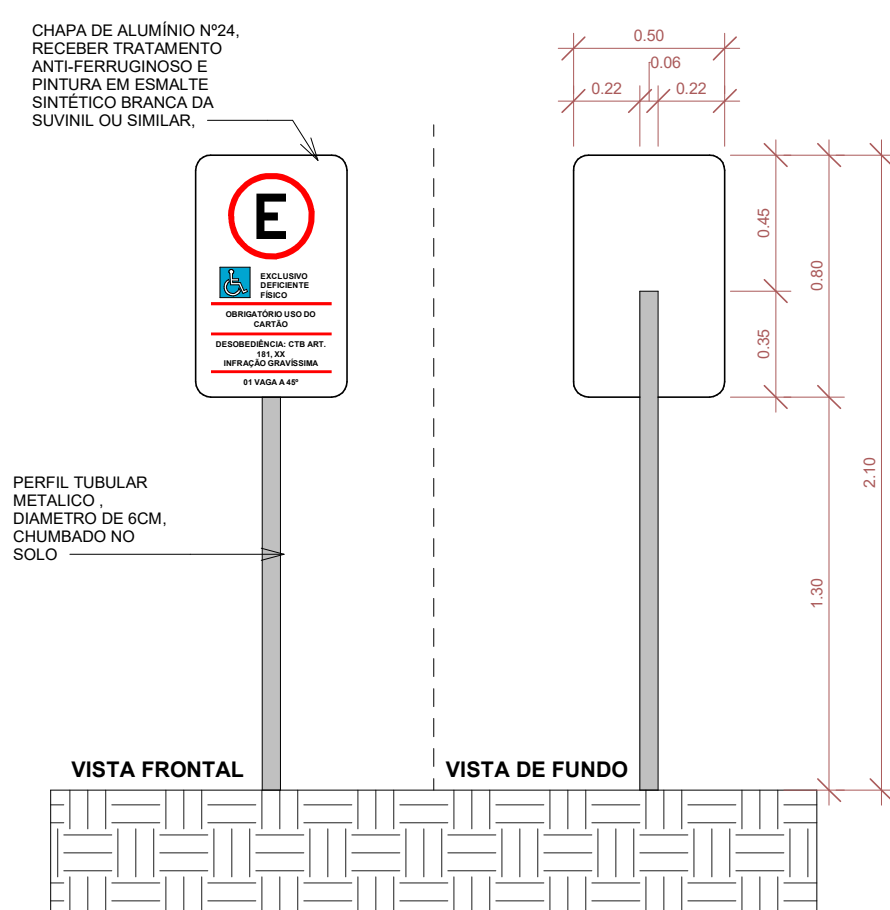


VISTA - PLACA DE ESTACIONAMENTO
1: 25



LEGENDA DE INTERVENÇÕES ACESSÍVEIS:	
	Portas instaladas para possibilitar o livre acesso de pessoas com mobilidade reduzida.
	Rota Acessível
1	Piso inclinado que liga a calçada ao Cinema para acesso de cadeirantes
2	Criação de uma vaga reservada a PCR.
3	Sanitários reservados a PCR.
4	Lugar reservado para PCR.

LEGENDA PISO TÁTIL		UNIDADES
	PISO TÁTIL DE ALERTA 25X25CM EM CONCRETO, EM CONTRASTE DE LUMINÂNCIA COM O PISO INTERTRAVADO DA PRAÇA E DA CALÇADA.	145 UN.
	PISO TÁTIL DIRECIONAL 25X25CM EM CONCRETO, EM CONTRASTE DE LUMINÂNCIA COM O PISO INTERTRAVADO DA PRAÇA E DA CALÇADA.	201 UN.
	PISO TÁTIL DE ALERTA 25X25CM EMBORRACHADO, EM CONTRASTE DE LUMINÂNCIA COM O PISO DO HALL.	80UN.
	PISO TÁTIL DIRECIONAL 25X25CM EMBORRACHADO, EM CONTRASTE DE LUMINÂNCIA COM O PISO DO HALL.	114 UN.



CARIMBO APROVAÇÃO	
1- TODAS AS MEDIDAS E DIMENSÕES ESTÃO EM METRO, EXCETO ONDE INDICADO.	
IOLANDA MOITINHO SILVA ASS.: COSTA:04884358546 RESP. TÉCNICO: Recôncavo Engenharia e Arquitetura CNPJ: 35.102.216/0001-42 SALVADOR/BA - TEL. (71) 99259-0265	Assinado de forma digital por IOLANDA MOITINHO SILVA COSTA:04884358546 ASS.: CONTRATANTE: SECEC CNPJ:
DE ACORDO: _/ _/ _ ASS.: CONTRATANTE: SECEC CNPJ:	
CONTRATADA RECÔNCAVO ENGENHARIA E ARQUITETURA @reconcavo.ea / contato@reconcavo.ea.com.br SALVADOR/BA - (71) 99259-0265	
CONTRATANTE SECRETARIA DE ESTADO DE CULTURA E ECONOMIA CRIATIVA	
UNIDADE CINEMA DA CIDADE DE MENDES	
ENDERECO RUA MARIA CAETANA - RJ 127 - MENDES - RIO DE JANEIRO	
PRANCHA PLANTA DE ACESSIBILIDADE	
AUTOR DO PROJETO IOLANDA MOITINHO	
CALCULADA A1591428	
DESENHO ANA PAULA LAGO	
DATA 28/03/2024	
A5 ESCALA indicated	
DISCIPLINA: ARQUITETURA	
PR. Nº AR-05	
VERSÃO 1º	
PROJETO EXECUTIVO	

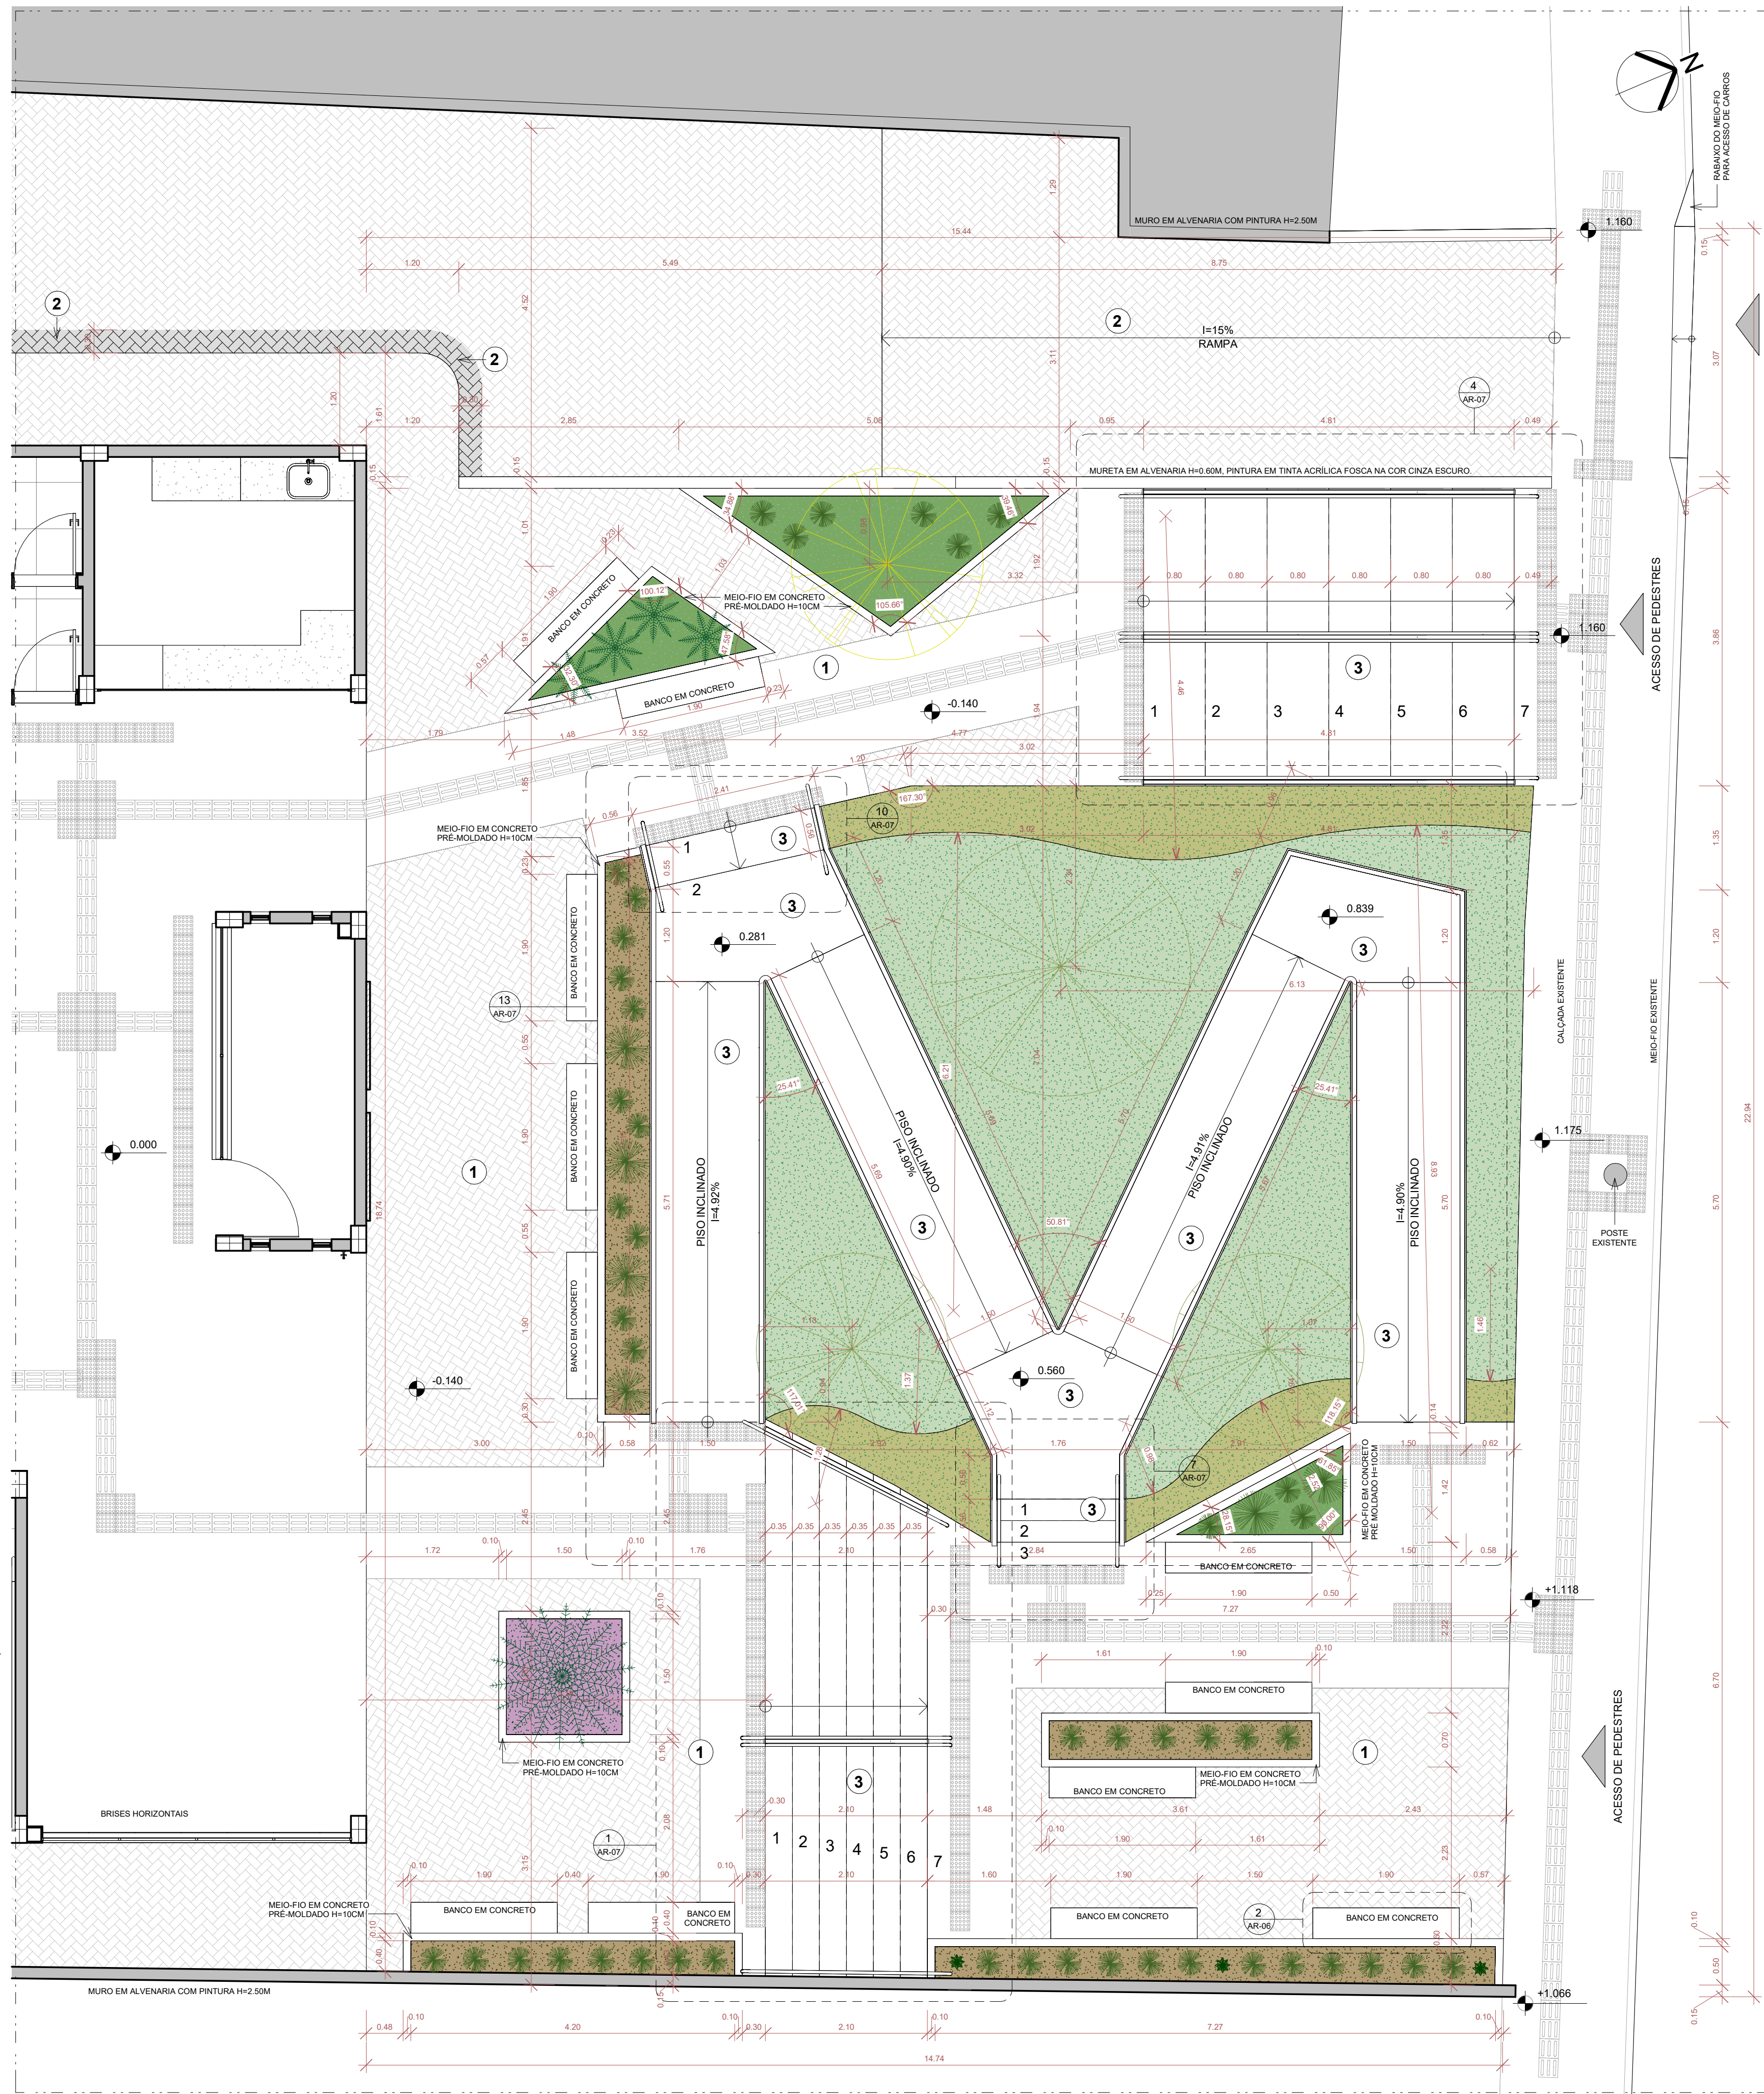

1 URBANISMO
1 : 50

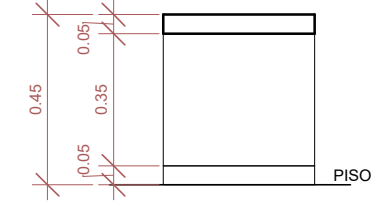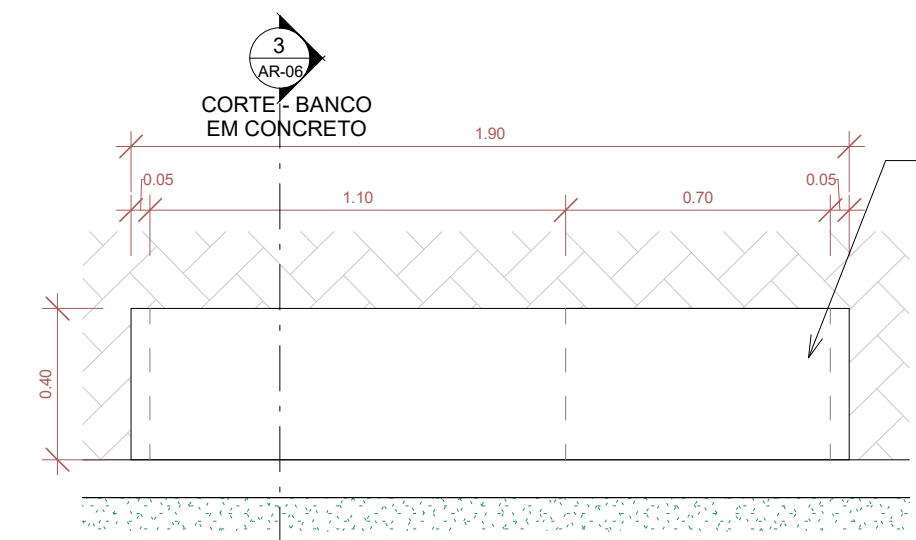


3 CORTE - BANCO EM CONCRETO
1 : 20

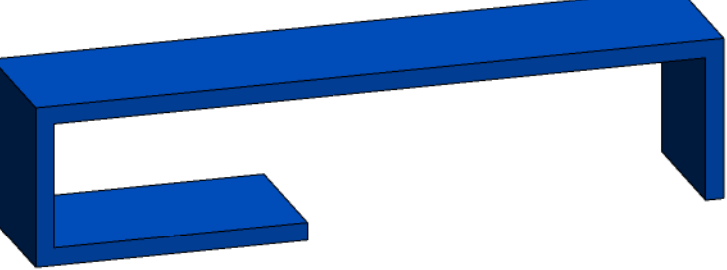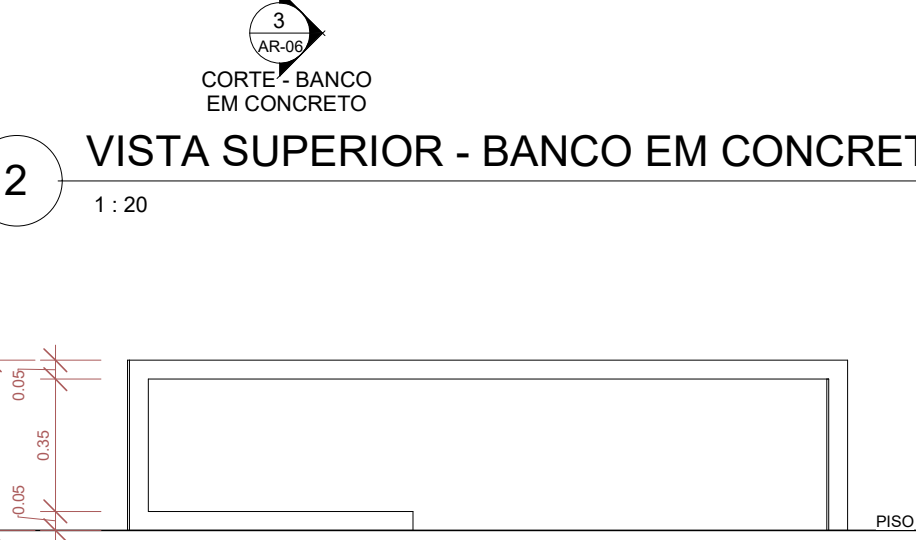

5 3D - BANCO EM CONCRETO

4 VISTA - BANCO EM CONCRETO
1 : 20

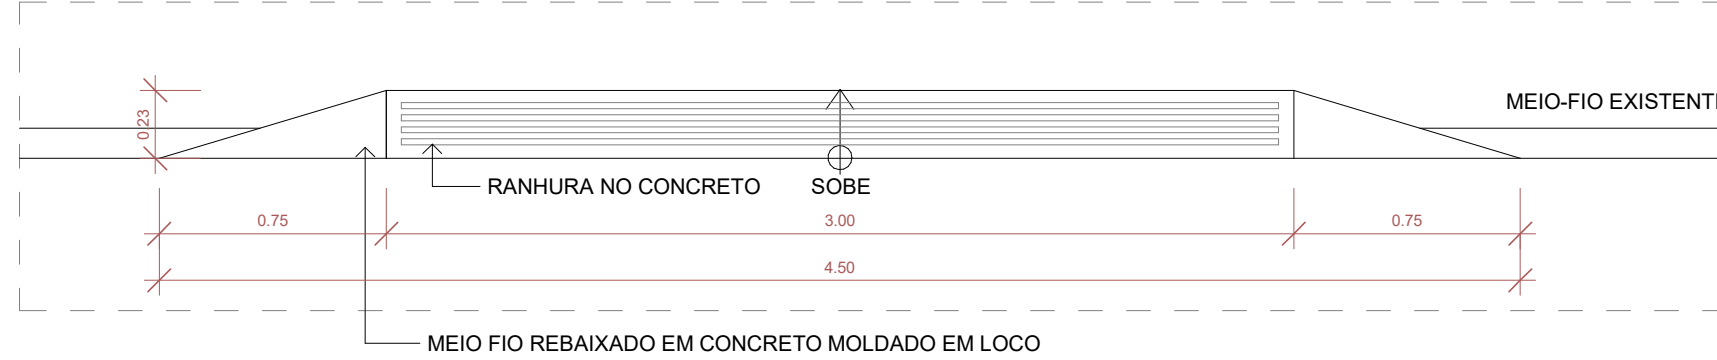

DET. REBAIXO DO MEIO-FIO
1 : 25

PISOS EXTERNOS	
1	PISO EM CONCRETO INTERTRAVADO, PAGINAÇÃO ESCAMA DE PEIXE, COR CINZA CLARO.
2	PISO EM CONCRETO INTERTRAVADO, PAGINAÇÃO ESCAMA DE PEIXE, COR CINZA ESCURO.
3	PISO CIMENTADO LISO DESEMPENADO.

1- TODAS AS MEDIDAS E DIMENSÕES ESTÃO EM METRO, EXCETO ONDE INDICADO.

IOLANDA MOITINHO SILVA

Assinado de forma digital por IOLANDA MOITINHO SILVA

ASS: COSTA:04884358546

RESP. TÉCNICO: Recôncavo Engenharia e Arquitetura

CNPJ: 35.102.216/00001-42 | SALVADOR/BA - TEL. (71) 99259-0265

DE ACORDO: _/ _/ _

ASS: _

CONTRATANTE: SECEC

CNPJ: _

RECÔNCAVO ENGENHARIA E ARQUITETURA

@recncavo.ea / contatos@recncavo.ea.com.br

SALVADOR/BA - (71) 99259-0265

CONTRATANTE

SECRETARIA DE ESTADO DE CULTURA E ECONOMIA CRIATIVA

DISCIPLINA:

ARQUITETURA

UNIDADE

CINEMA DA CIDADE DE MENDES

ENDERECO

RUA MARIA CAETANA / RJ 127 - MENDES - RIO DE JANEIRO

PRANCHA

PLANTA DE URBANISMO

AUTOR DO PROJETO

IOLANDA MOITINHO

CAUIXERIA

A1591428

DESENHO

ANA PAULA LAGO

PROJETO EXECUTIVO


DATA: 28/03/2024

VERSÃO

1º

INDICADO

indicated

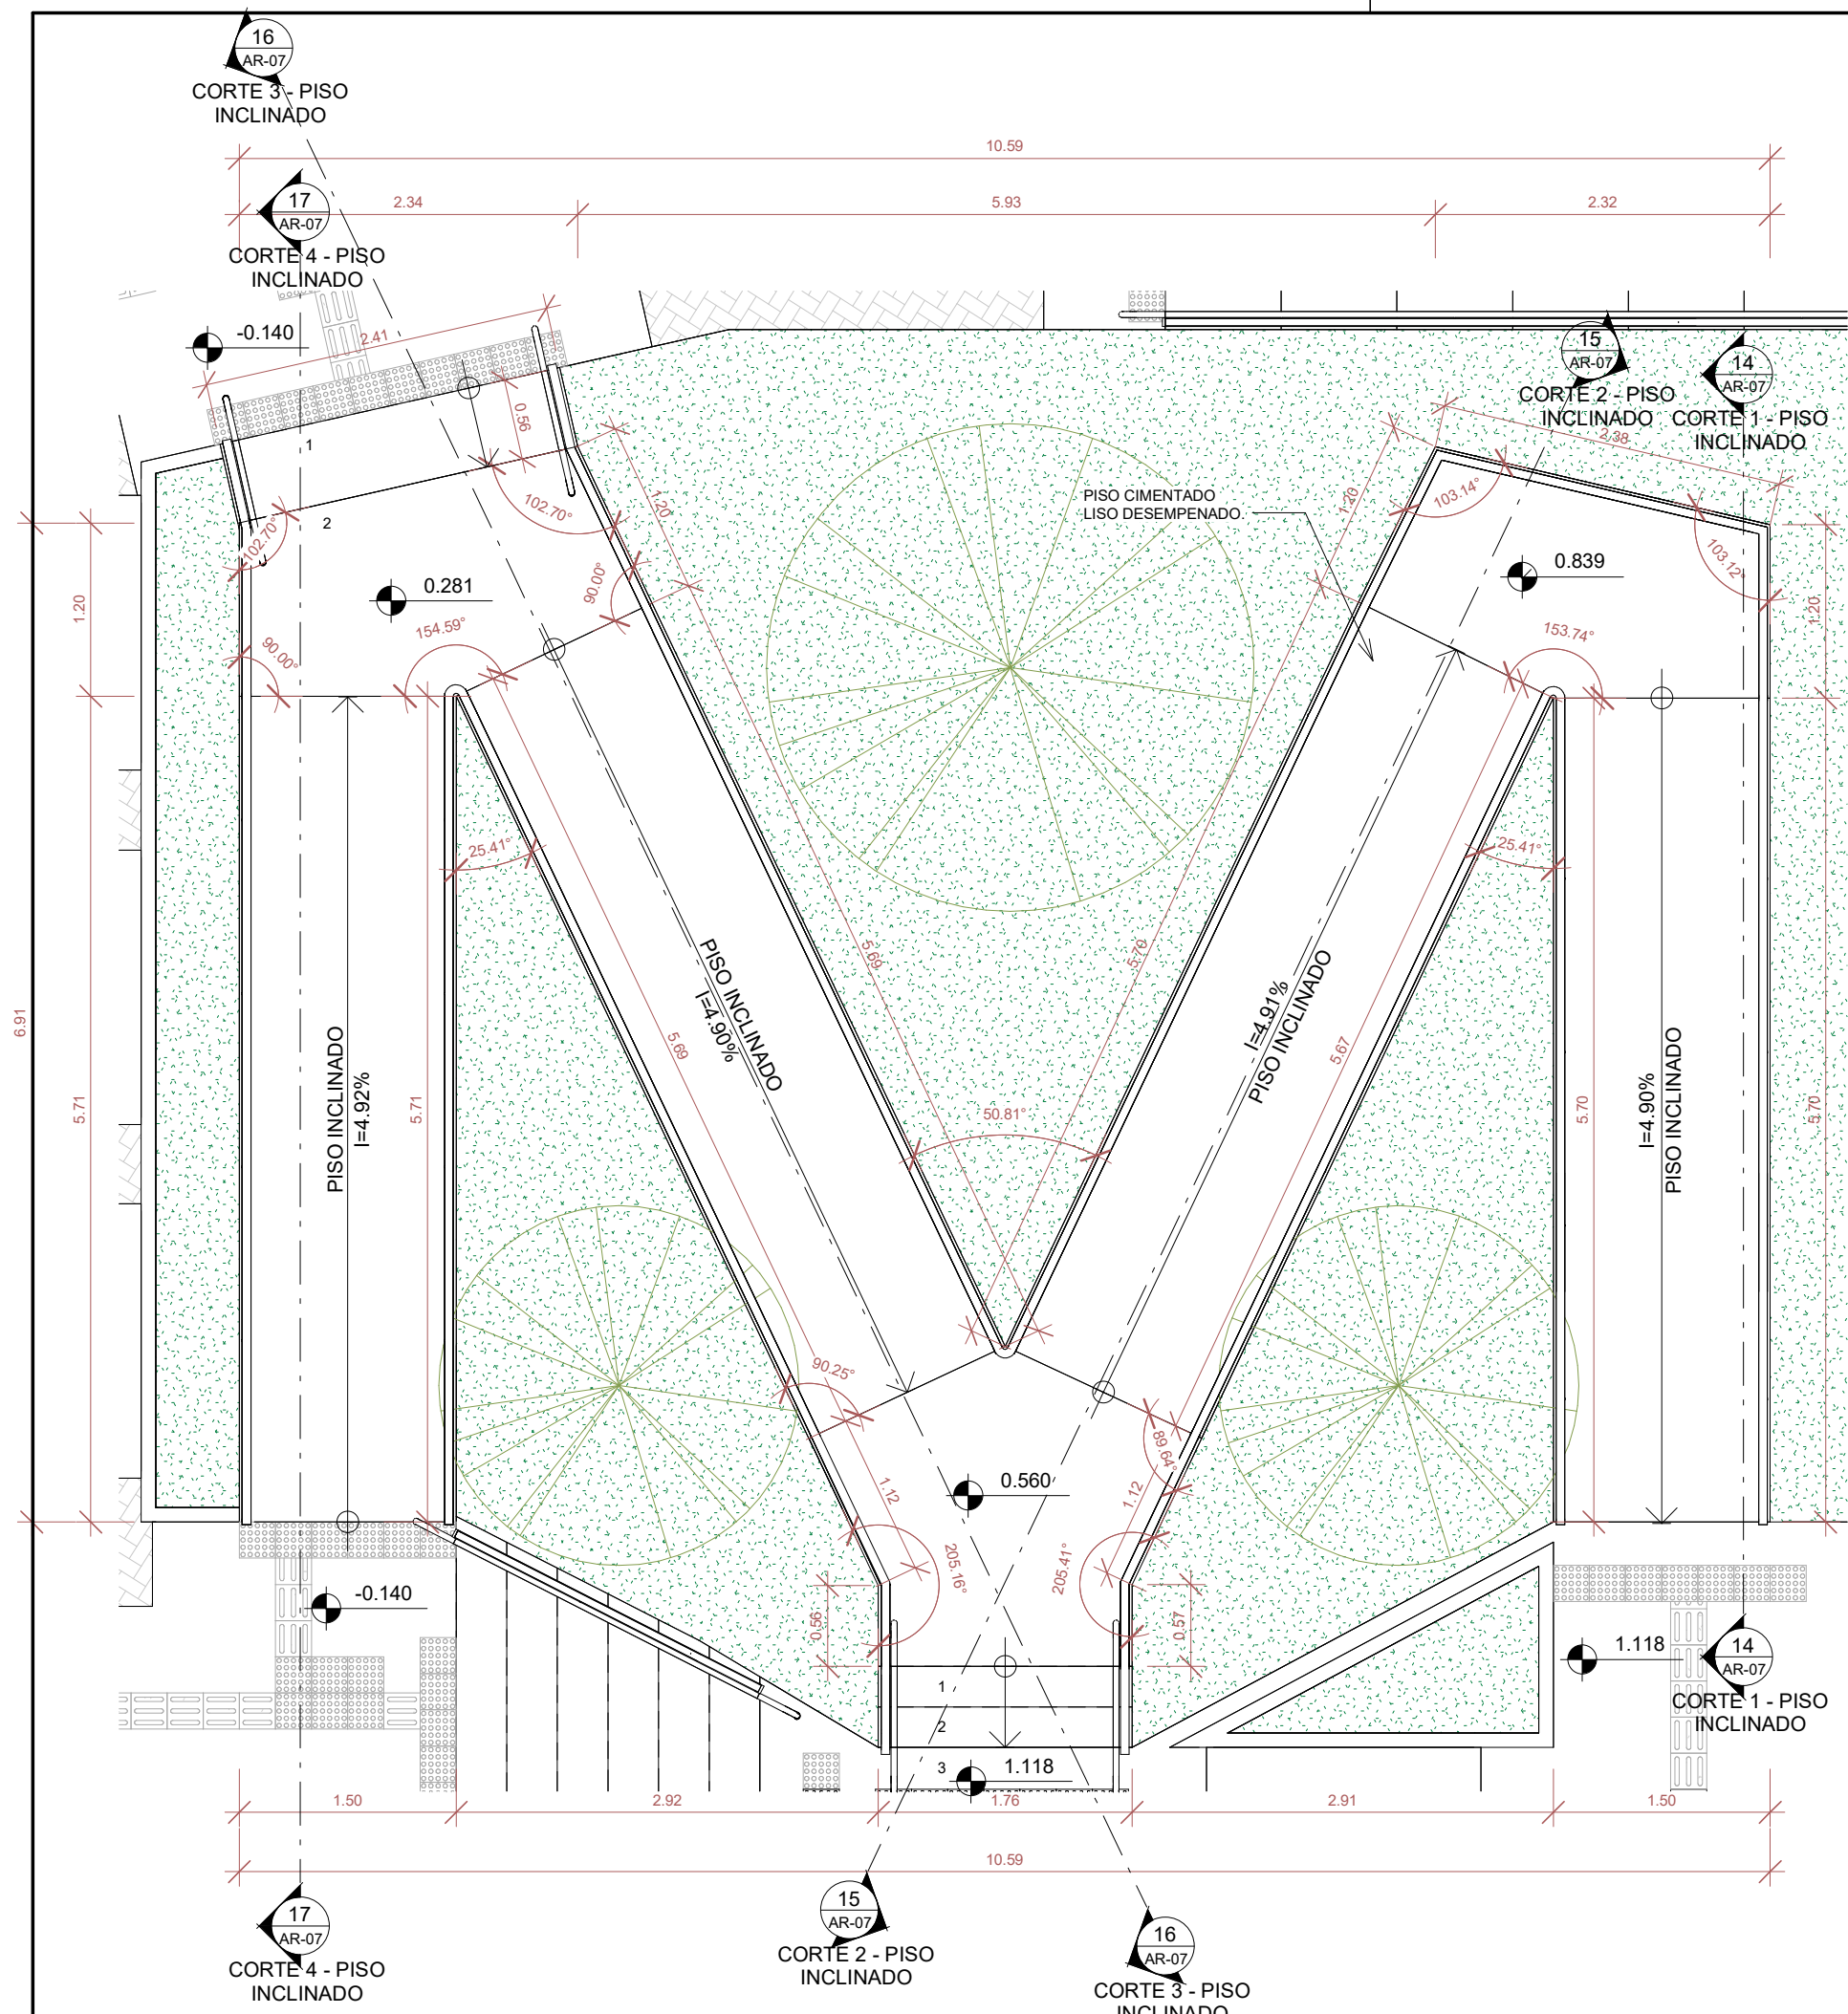


13 DET. PISO INCLINADO
1: 50

14 CORTE 1 - PISO INCLINADO
1: 50


15 CORTE 2 - PISO INCLINADO
1: 50

16 CORTE 3 - PISO INCLINADO
1: 50


17 CORTE 4 - PISO INCLINADO
1: 50

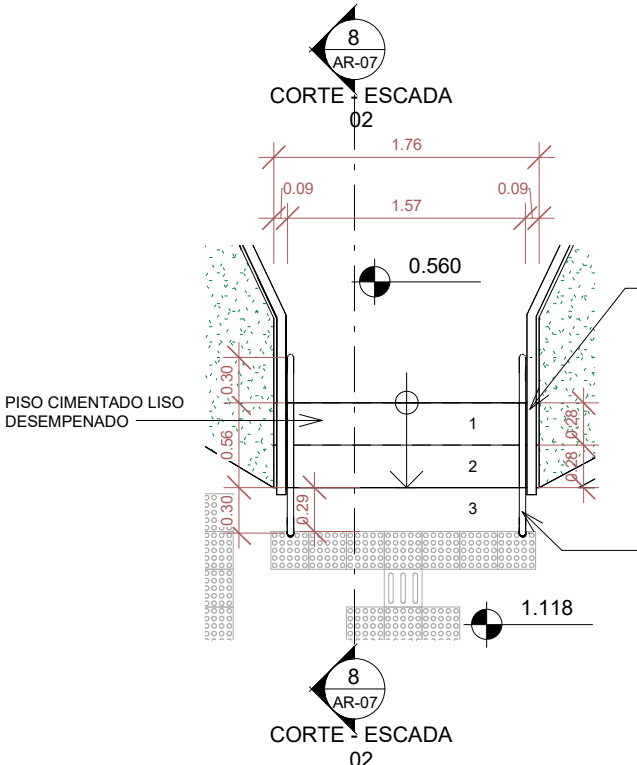


7 DET. ESCADA 02
1: 50

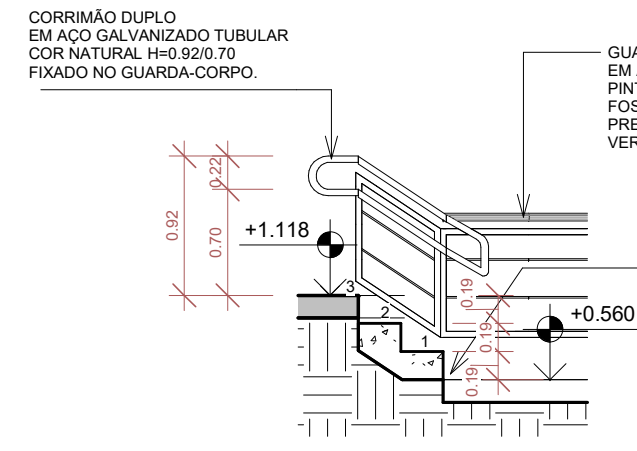


8 CORTE - ESCADA 02
1: 50

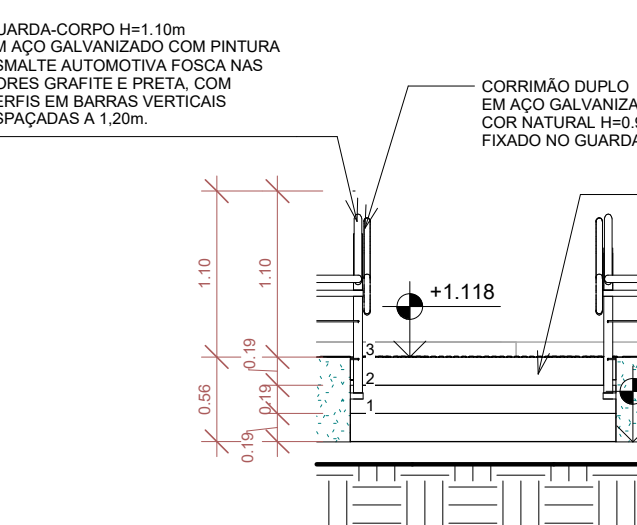


9 VISTA - ESCADA 02
1: 50

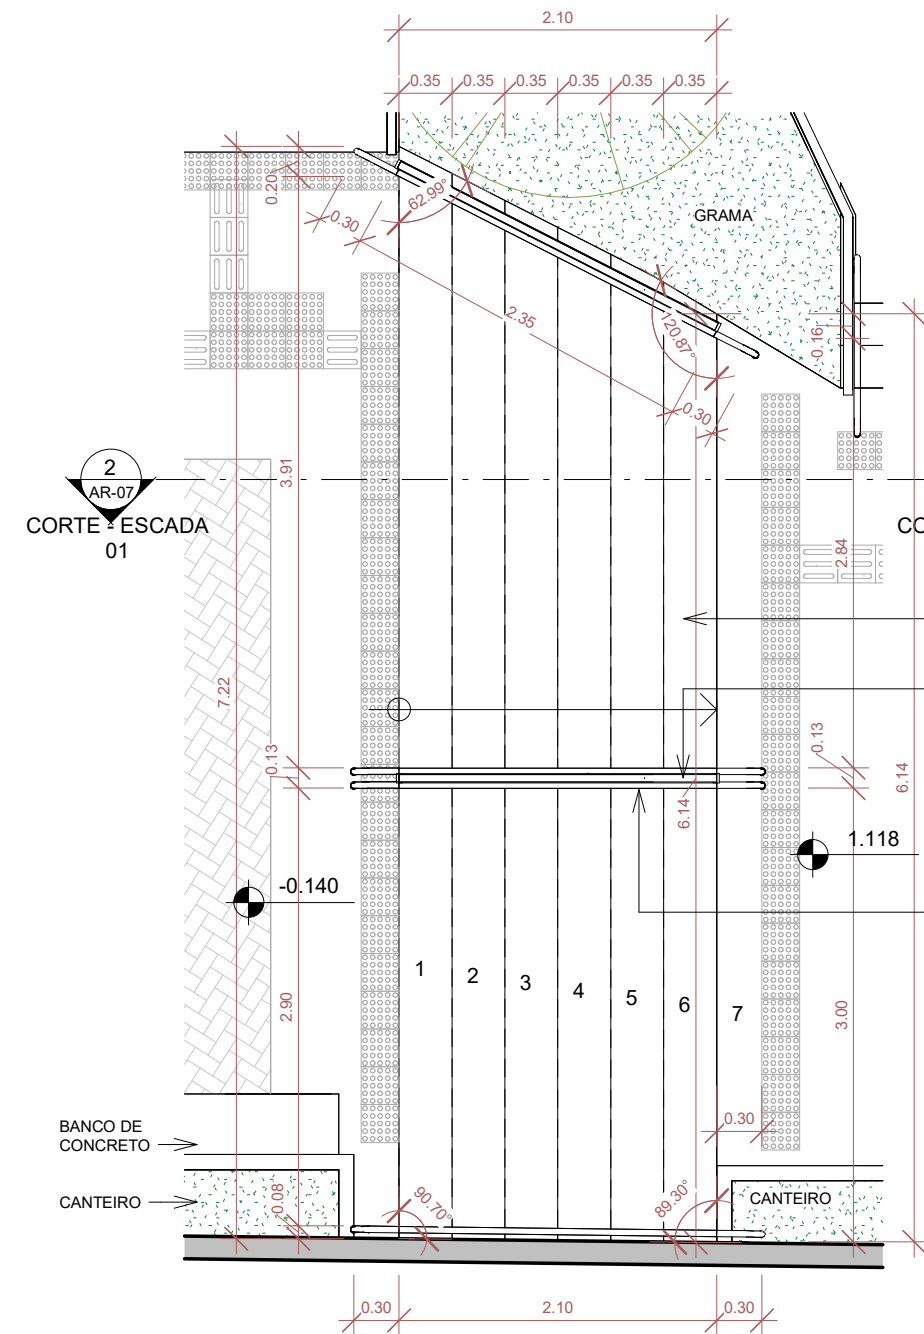


1 DET. ESCADA 01
1: 50

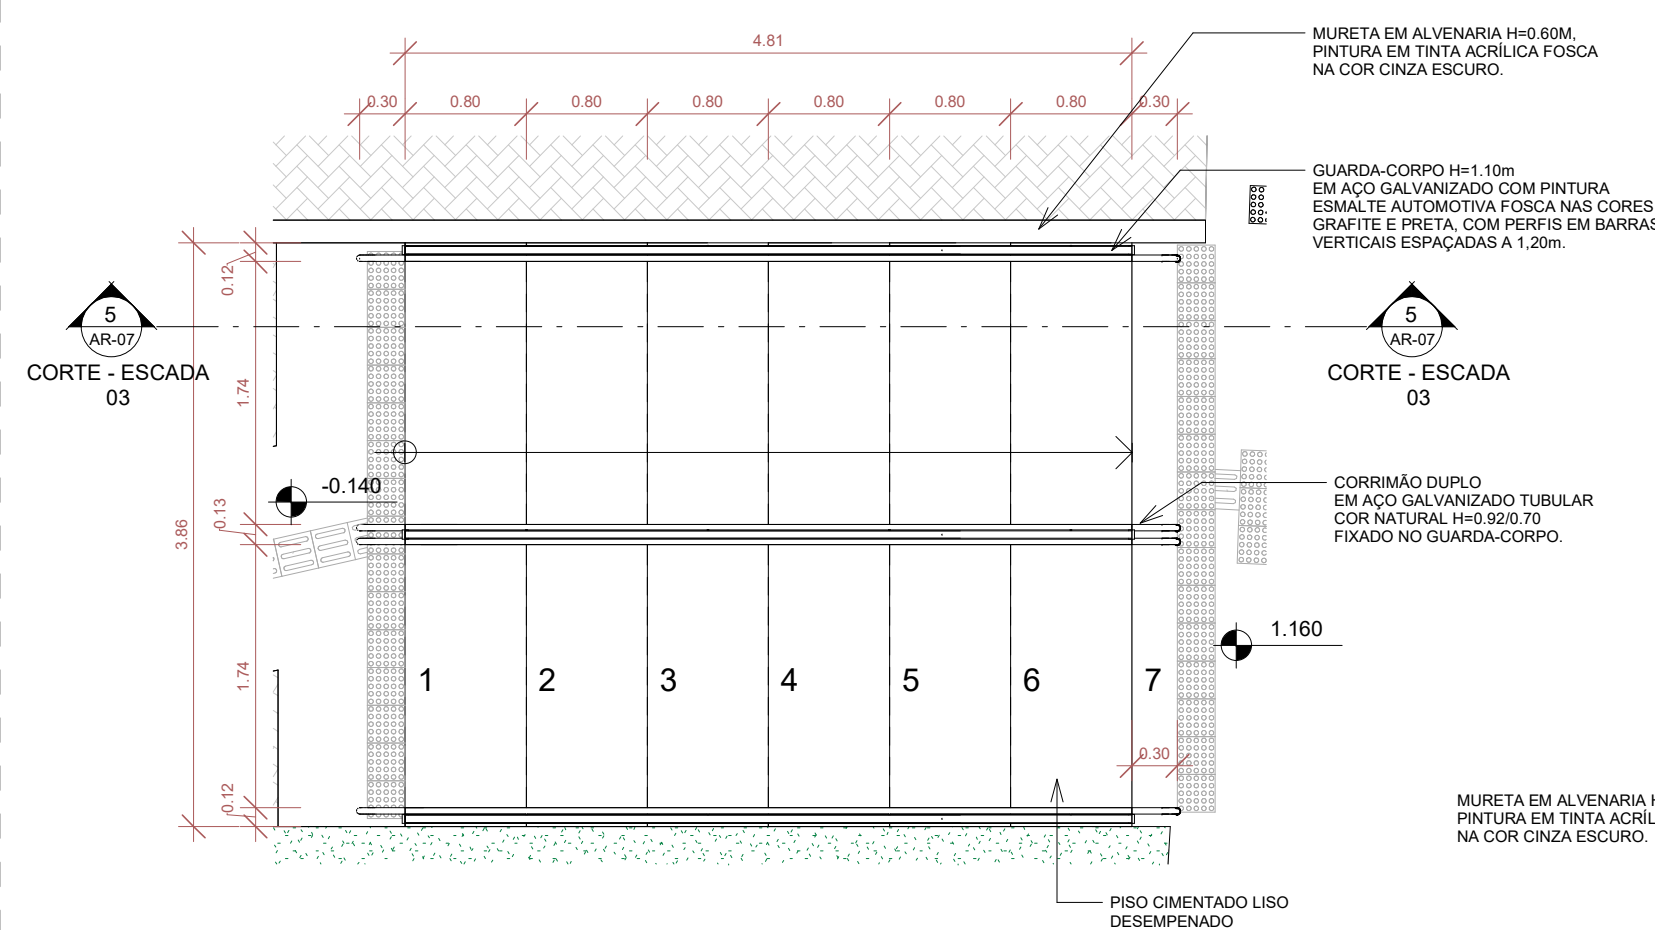


4 DET. ESCADA 03
1: 50

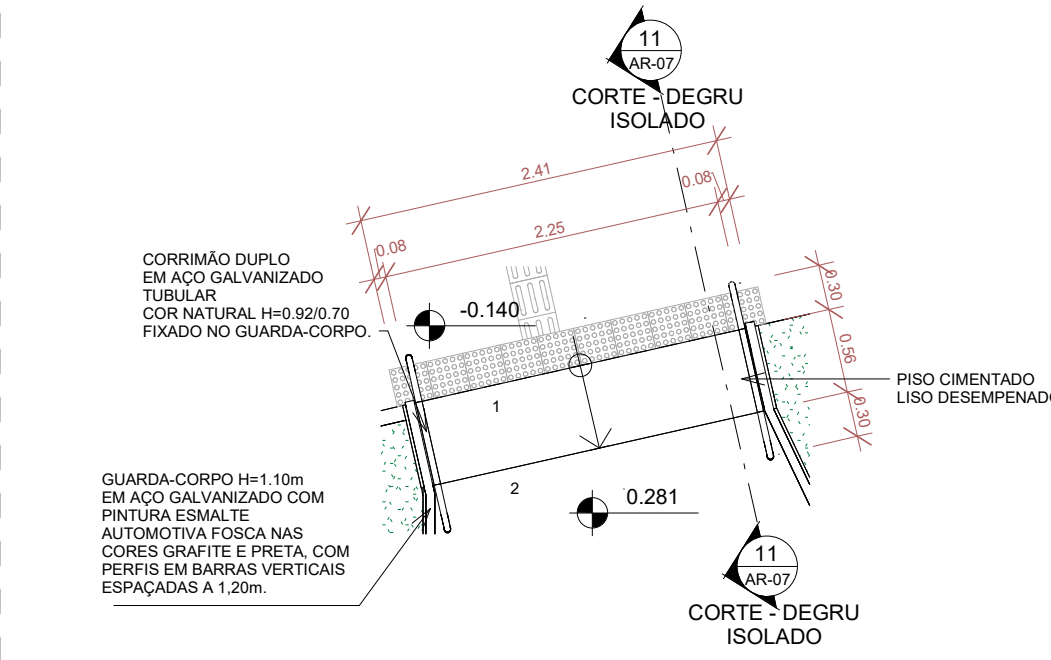


10 DET. DEGRU ISOLADO
1: 50

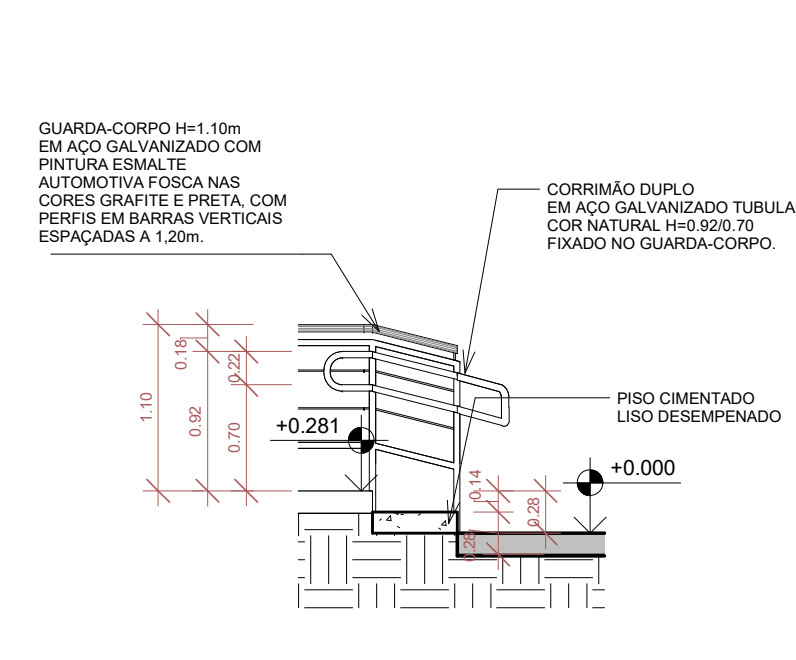


11 CORTE - DEGRU ISOLADO
1: 50

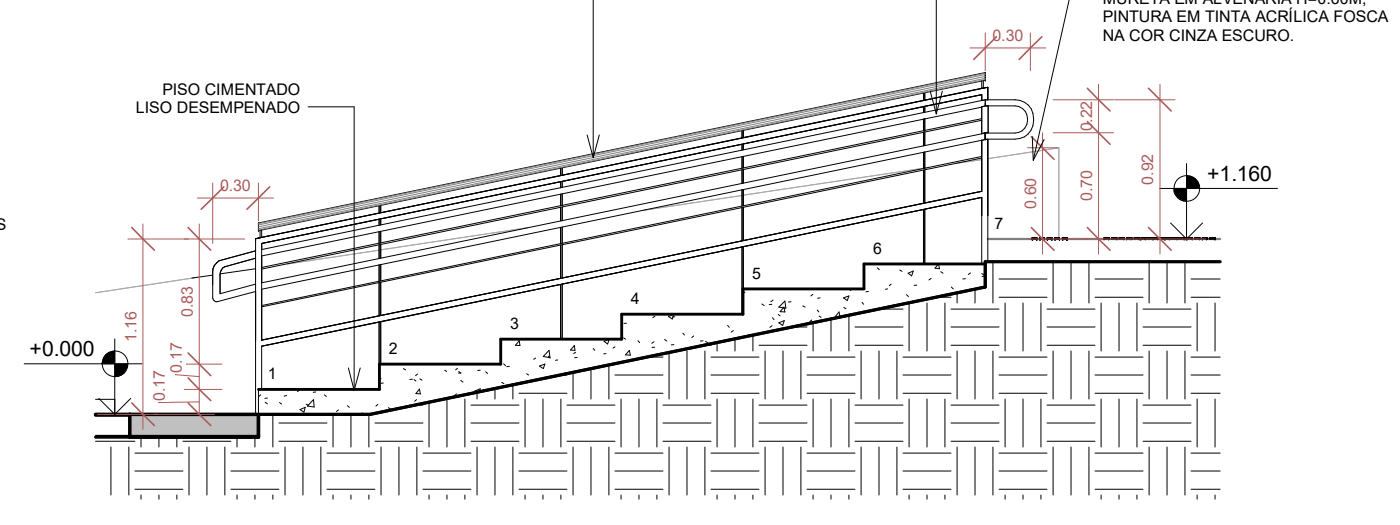


5 CORTE - ESCADA 03
1: 50

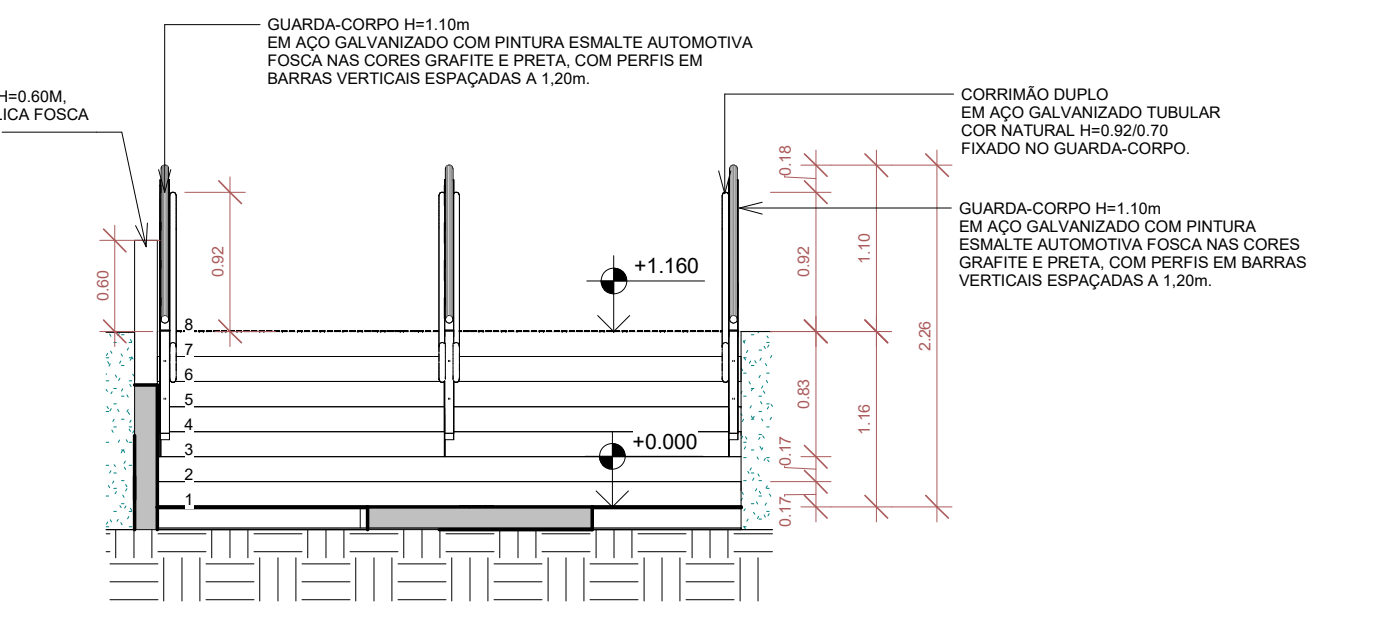


6 CORTE - ESCADA 03
1: 50

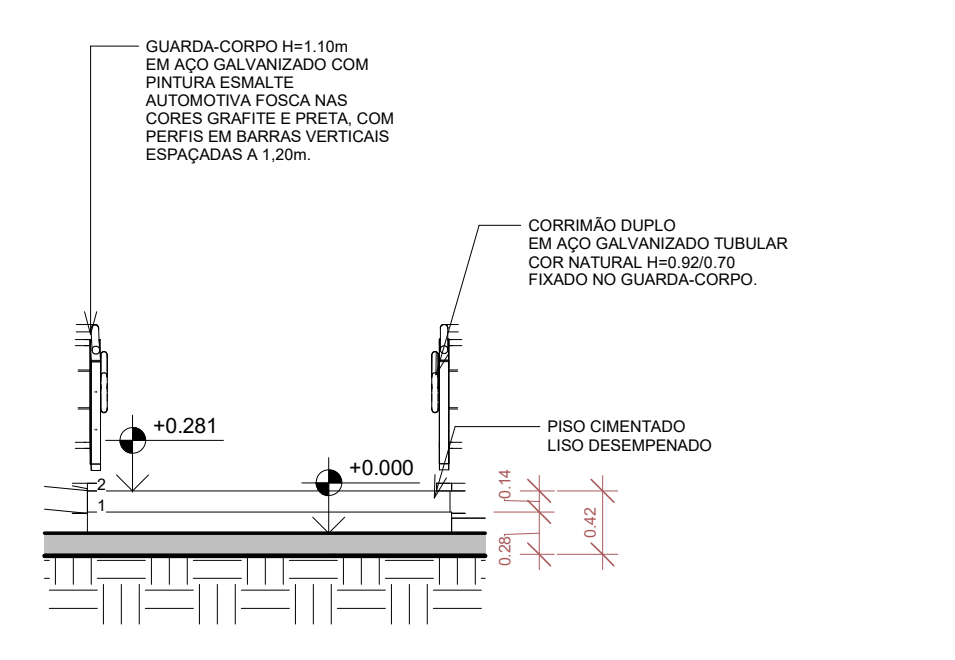

12 VISTA - DEGRU ISOLADO
1: 50

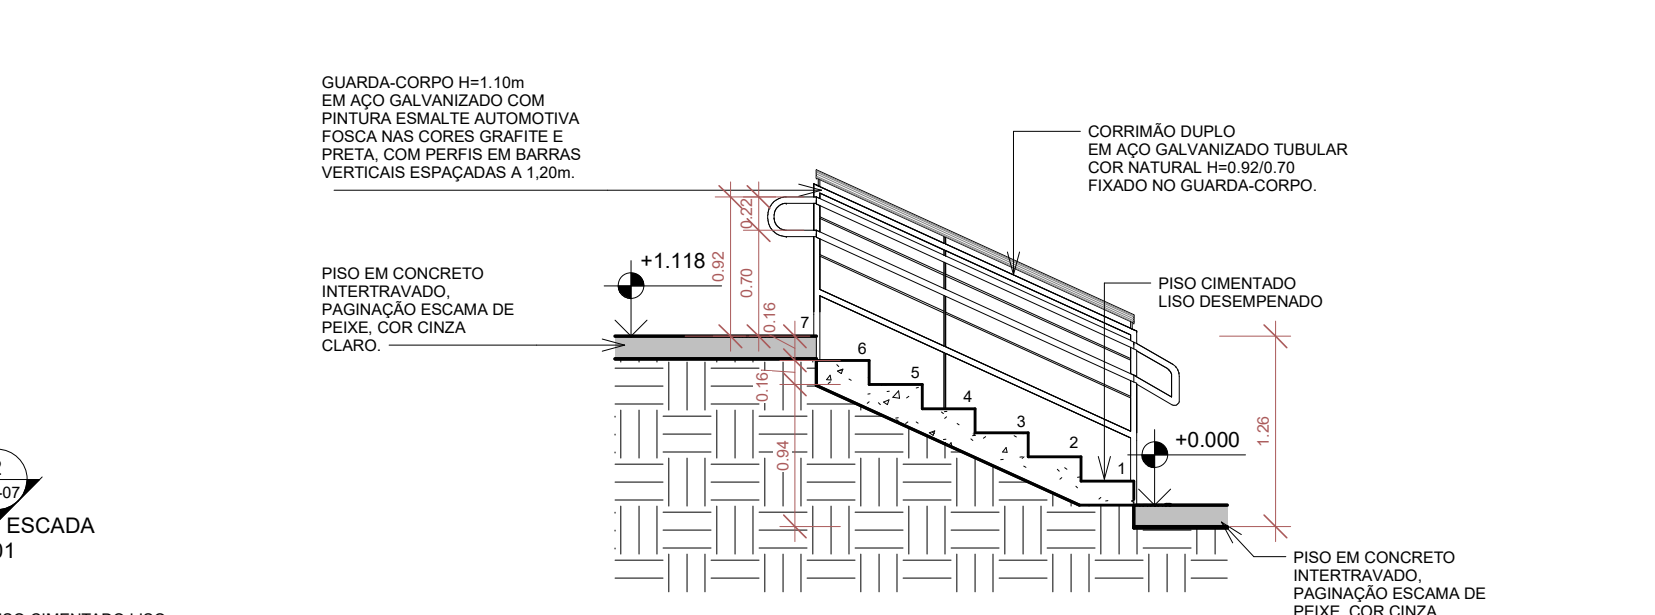


2 CORTE - ESCADA 01
1: 50

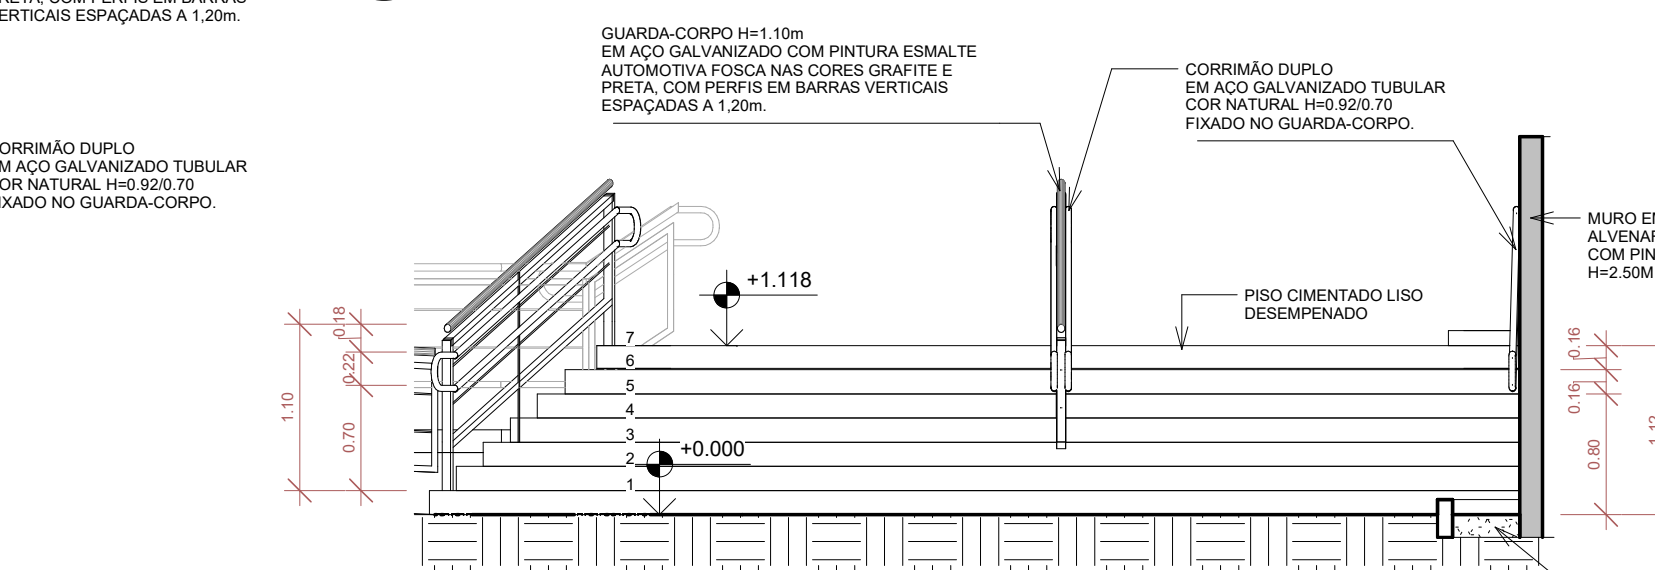

3 VISTA - ESCADA 01
1: 50

CARIMBO APROVAÇÃO			
1- TODAS AS MEDIDAS E DIMENSÕES ESTÃO EM METRO, EXCETO ONDE INDICADO.			
IOLANDA MOITINHO Assinado de forma digital por IOLANDA MOITINHO ASS: COSTA:04884358546 RESP. TÉCNICO: Recôncavo Engenharia e Arquitetura CNPJ: 35.102.216/00001-42 SALVADOR/BA - TEL: (71) 99259-0265		DE ACORDO: / / ASS: : CONTRATANTE: SECEC CNPJ: :	
RECÔNCAVO ENGENHARIA E ARQUITETURA @recconcavo.ea / contato@recconcavo.ea.com.br SALVADOR/BA - (71) 99259-0265		DISCIPLINA: ARQUITETURA	
CONTRATANTE SECRETARIA DE ESTADO DE CULTURA E ECONOMIA CRIATIVA		PR. Nº AR-07	
UNIDADE CINEMA DA CIDADE DE MENDES		VERSÃO 1º	
ENDEREÇO RUA MARIA CAETANA / RJ 127 - MENDES - RIO DE JANEIRO		PROJETO EXECUTIVO	
PRANCHA DET. PISO INCLINADO E ESCADAS		DATA 28/03/2024	
AUTOR DO PROJETO IOLANDA MOITINHO		CAUIÇERA A1591428	ESCALA 1: 50

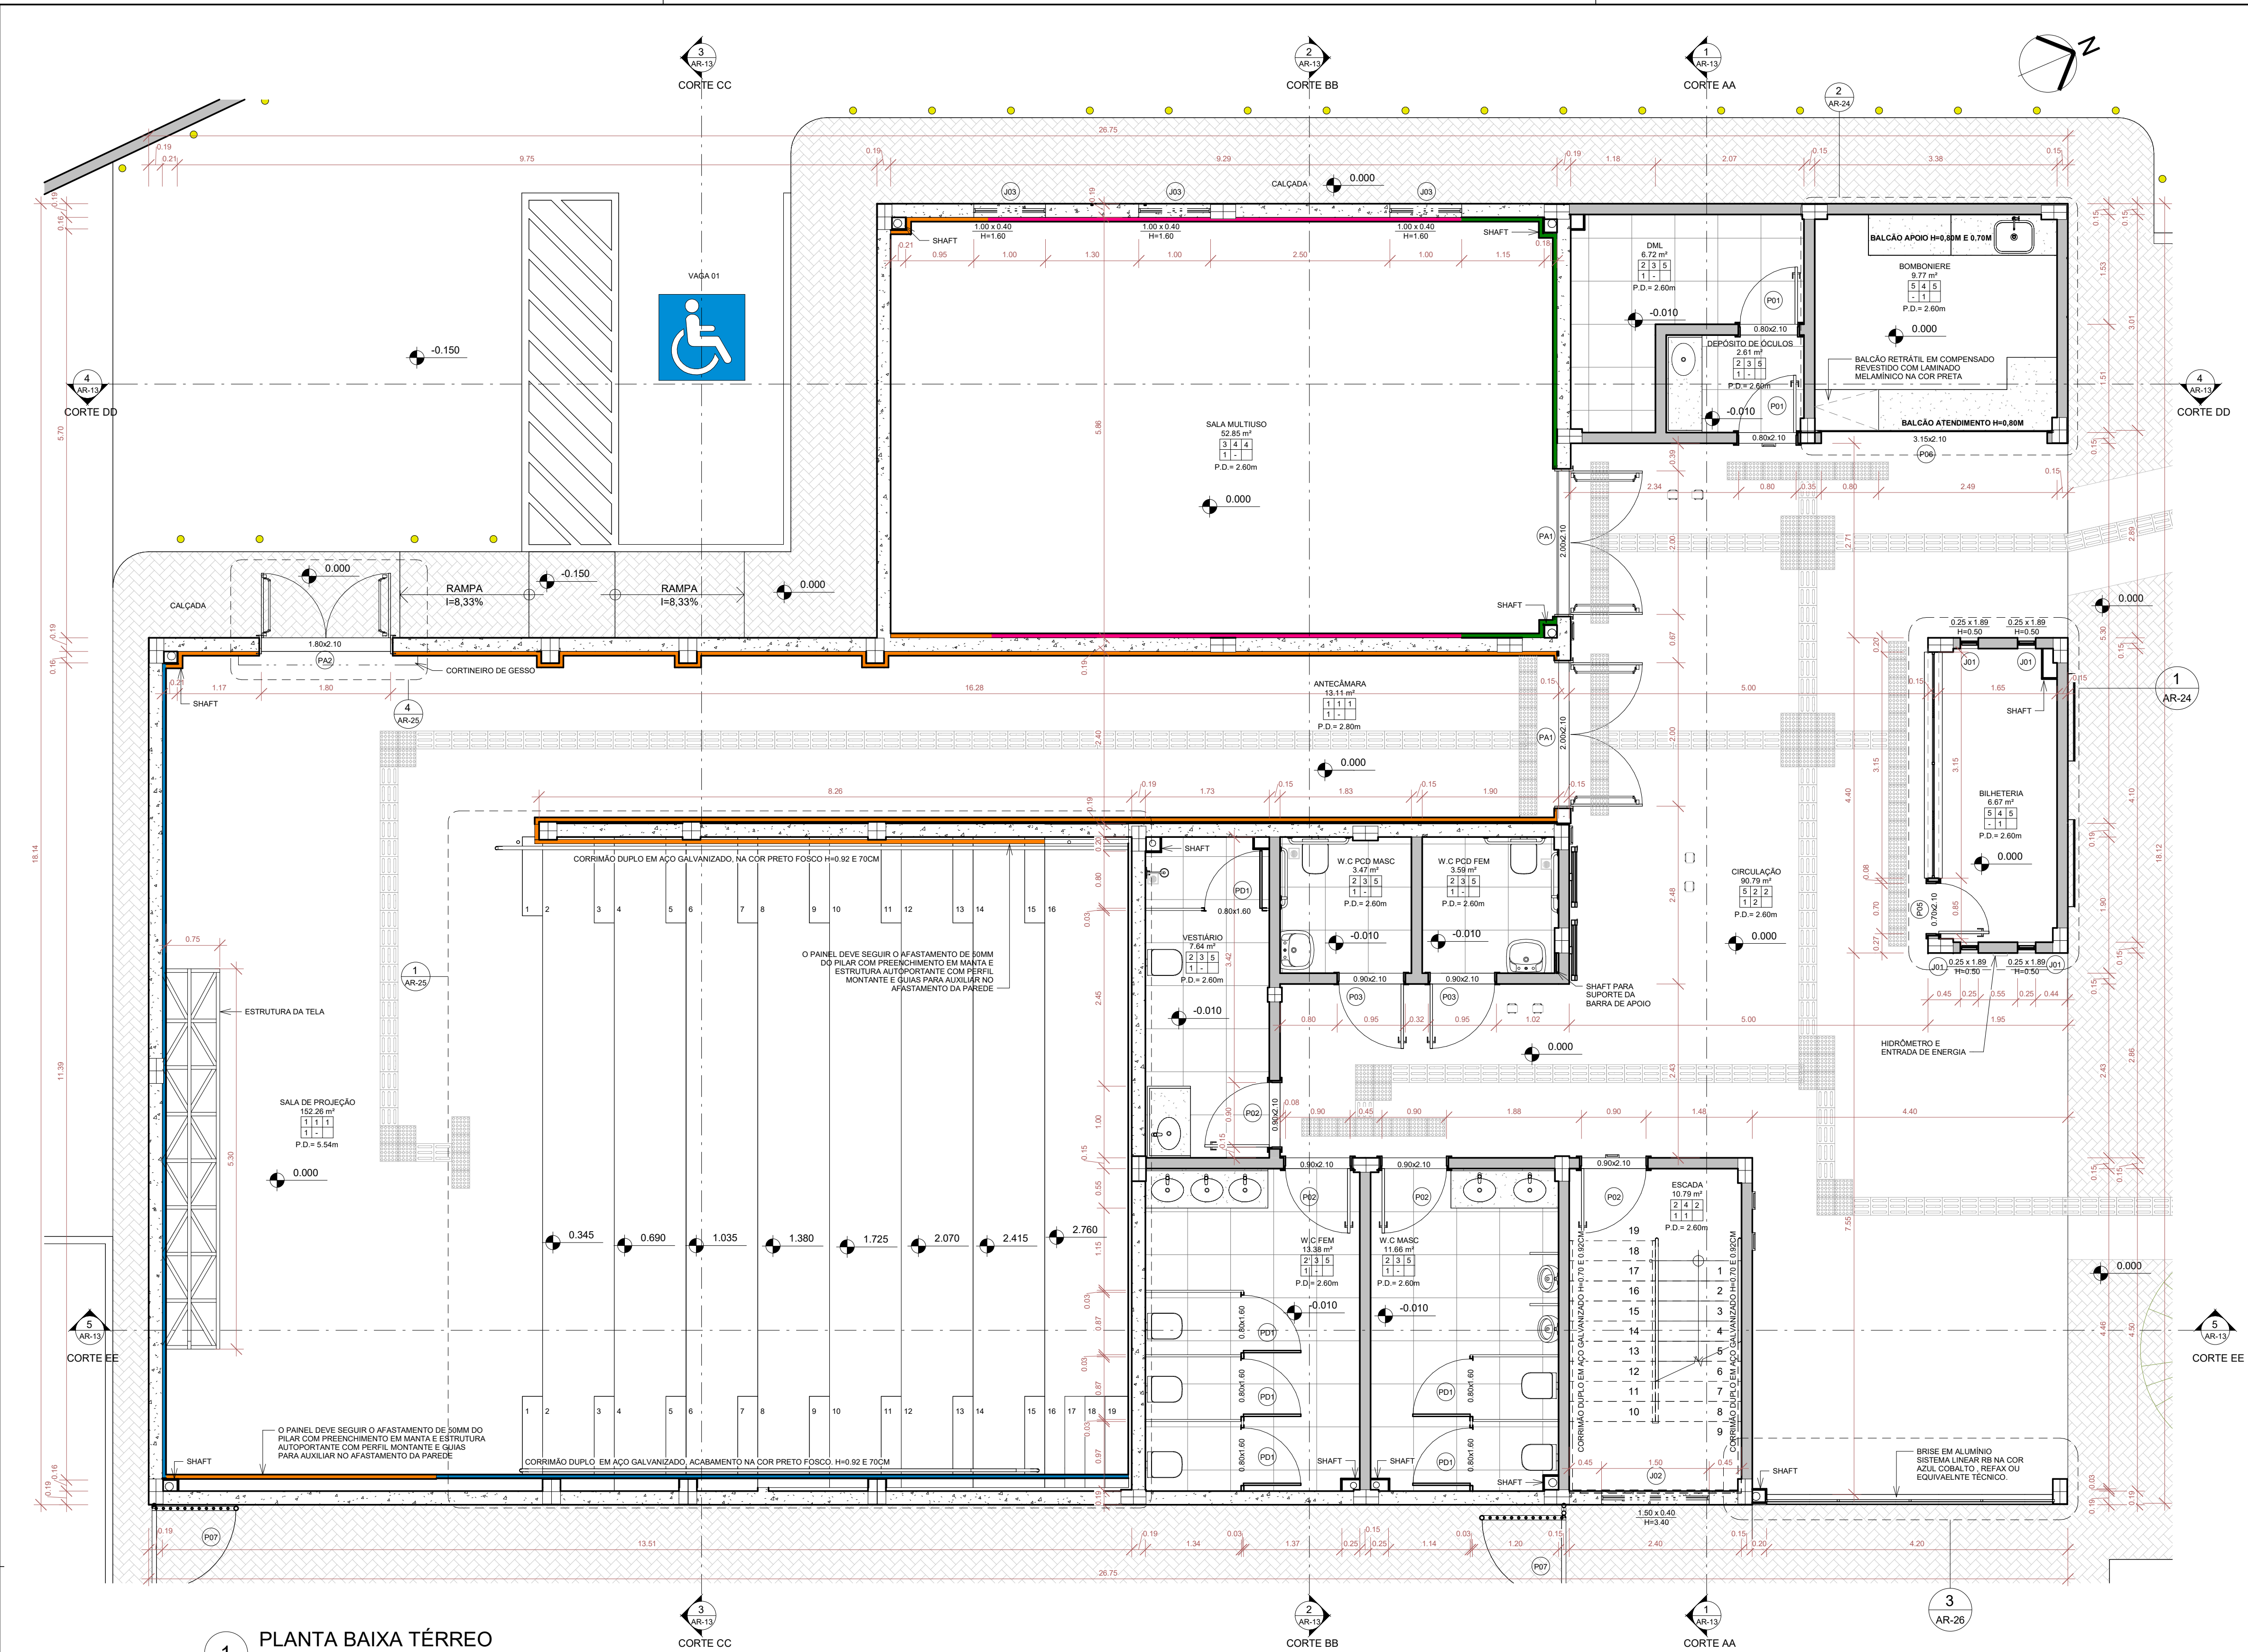

1 PLANTA BAIXA TÉRREO
1:50

LEGENDA DE PAINÉIS	
	Panel de madeira ranhurado perfurado 12,5mm, cor Freijó ref.: "Neocoustic 32" da Sonex Saint-Gobain ou Amib 32" da Amib do Brasil, fixado com perfis metálicos conforme fabricante formando uma caixa de ar de 50mm preenchido com lâmina mineral esp. 50mm (dens. ≥35kg/m³), ref.: "Techfelt IR50" da Trisoft ou "Isosound Vêu Preto" (dens. ≥ 40kg/m³) da Isover, alveo 80.
	Panel de lâ de pet forrado com tecido fonoabsorvente espessura 50mm fixado na parede com cola específica fornecida pelo fabricante, cor azul ref.: "Revel Frieze" da Trisoft, "Innovat" da Lady ou com desenhos similares alveo 80.
	Panel de madeira ranhurado perfurado (grifugo) 12,5mm, cor Freijó ref.: "Neocoustic 16" da Sonex Saint-Gobain ou Amib 16" da Amib do Brasil, fixado com perfis metálicos conforme fabricante formando uma caixa de ar de 50mm preenchido com lâ mineral esp. 50mm (dens. ≥35kg/m³), ref.: "Techfelt IR50" da Trisoft ou "Isosound Vêu Preto" (dens. ≥ 40kg/m³) da Isover, alveo 95.
	Contraparede com chapa dupla de gesso acartonado tipo ST, espessura 12,5mm, fixado com montantes normalizados, 48mm espaçados 40cm, preenchido com lâ de pet, espessura 50mm, densidade de 10kg/m³, Marca Trisoft ou equivalente técnico.
	Revestimento de Parede com Painel composto por lâ de PET (dens. min.35kg/m³), cor preto, esp. 50mm fixadas por perfis de aço(50).
	Revestimento em gesso acartonado liso, espessura 12,5mm, ref.: "Placa Standard" da Palco Saint-Gobain ou Knauf, fixado com perfis metálicos, esp.: 50mm, conforme fabricante formando um plenum de 50mm com inulação conforme projeto, alveo 0,10.
OBSERVAÇÃO: As informações devem ser verificadas no Projeto Acústico.	

LEGENDA DE PAREDES	
	Parede em alvenaria de blocos cerâmico, 9x19x29cm.
	Parede em alvenaria de blocos de concreto 14x19x30cm, com furos preenchidos por mistura de vermiculita acústica, com faces chapiscadas e revestimento de argamassa em cada face com 2,5cm. RW=51dB.

01. ESPECIFICAÇÃO DE PORTAS					
Nº	Largura	Altura	Especificação		Quant.
P01	0,80	2,10	Porta de abrir em mdf revestida com laminado melamínico na cor Azul cobalto, 1 folha.		5
P02	0,90	2,10	Porta de abrir em mdf revestida com laminado melamínico na cor Azul cobalto, 1 folha.		5
P03	0,90	2,10	Porta de abrir em madeira revestida de laminado melamínico cor azul cobalto com chapa de aço escovado e barra de aço de 40cm.		2
P04	1,20	1,40	Porta em Veneziana Alumínio anodizado natural, com contra-marco também em alumínio anodizado natural. Linha Inova, Fab. Alcos ou similar, duas folhas.		1
P05	0,70	2,10	Porta de abrir em mdf revestida com laminado melamínico na cor Azul cobalto, 1 folha.		1
P06	3,15	2,10	Porta de enlora de aço com chapa raida nº 24 com pintura esmalte na cor cinza.		1
P07	1,20	2,30	Portão de abrir, 1 folha, chapa de aço galvanizado com pintura eletrolítica cinza.		2
PA1	2,00	2,10	Porta acústica isolante de ruído, de abrir, duas folhas, em chapa dupla de madeira maciça ou MDF, hermética, 70mm de espessura total, com enchimento em lâ de rocha/PET densidade de 10kg/m³ e placa de gesso acartonado. A porta deverá apresentar condições de alta estanqueidade com dupla vedação acústica perimetral de todas as frestas. Na fresta inferior utilizar guilhotina retrátil. Índice de isolamento acústico de no mínimo= Rw >=34dB. ref. Técnica Acústica, Alenuasom, Metalika		2
PA2	1,80	2,10	Porta acústica isolante de ruído, de abrir, duas folhas, em chapa dupla de madeira maciça ou MDF, hermética, 70mm de espessura total, com enchimento em lâ de rocha/PET densidade de 10kg/m³ e placa de gesso acartonado. A porta deverá apresentar condições de alta estanqueidade com dupla vedação acústica perimetral de todas as frestas. Na fresta inferior utilizar guilhotina retrátil. Índice de isolamento acústico de no mínimo= Rw >=34dB. ref. Técnica Acústica, Alenuasom, Metalika		1
PA3	0,90	2,10	Porta acústica isolante de ruído, de abrir, uma folha, em chapa dupla de madeira maciça ou MDF, hermética, 70mm de espessura total, com enchimento em lâ de rocha/PET densidade de 10kg/m³ e placa de gesso acartonado. A porta deverá apresentar condições de alta estanqueidade com dupla vedação acústica perimetral de todas as frestas. Na fresta inferior utilizar guilhotina retrátil. Índice de isolamento acústico de no mínimo= Rw >=34dB. ref. Técnica Acústica, Alenuasom, Metalika		1
PA4	0,80	2,10	Porta acústica isolante de ruído, de abrir, uma folha, em chapa dupla de madeira maciça ou MDF, hermética, 70mm de espessura total, com enchimento em lâ de rocha/PET densidade de 10kg/m³ e placa de gesso acartonado. A porta deverá apresentar condições de alta estanqueidade com dupla vedação acústica perimetral de todas as frestas. Na fresta inferior utilizar guilhotina retrátil. Índice de isolamento acústico de no mínimo= Rw >=34dB. ref. Técnica Acústica, Alenuasom, Metalika		1
PD1	0,80	1,60	Porta para divisória em laminado estrutural TS - 10mm, Fab. Perftech ou equivalente técnico, com acabamento em laminado melamínico na cor cinza, 1 folha.		6

02. ESPECIFICAÇÃO DE JANELAS					
Nº	Largura	Altura	Peitoril	Descrição	Quant.
J01	0,25	1,69	0,50	Janela pivotante com vidro temperado liso, e=10mm, ferragens em alumínio natural e trinco de travamento.	4
J02	1,50	0,40	0,40	Janela acústica maxim-ar com 2 folhas de vidro temperado liso, e=10mm, e ferragens em alumínio natural.	1
J03	1,00	0,40	1,60	Janela maxim-ar com 2 folhas de vidro temperado liso, e=10mm, e ferragens em alumínio natural.	3

03. ESPECIFICAÇÃO DE PAREDE	
Nº	Descrição
1	ESPECIFICAÇÃO CONFORME O PROJETO ACÚSTICO.
2	PINTURA COM TINTA ACRÍLICA NA COR CINZA GRANITO, CORAL OU EQUIVALENTE TÉCNICO.
3	PORCELANATO POLIDO 30X60CM, COR MATERIA GESSO, ELIANE OU EQUIVALENTE TÉCNICO.
4	PINTURA COM TINTA ACRÍLICA NA COR BRANCO GELO, CORAL OU EQUIVALENTE TÉCNICO.

04. ESPECIFICAÇÃO DE PISO	
Nº	Descrição
1	SISTEMA DE CONTRAPISO FLUTUANTE COMPOSTO POR MANTA RESILIENTE ESP= 5MM, INSTALADA DESACOPLANDO O CONTRAPISO DA ESTRUTURA DA LAJE E PAREDES. REF: "SOUND SOFT CONTRAPISO" DA AUBICON. CIRCULAÇÃO: PISO COM CARPETE DE TUFTING DE PELO CORTADO ESP 9MM, COR AZUL, RIVER, INSTALADA COM COLA INDICADA PELO FABRICANTE, FETALGÉNIC, REF: "BALTIMORE" OU WESTMINSTER DA BELGOTEX DO BRASIL, OU TARKETT OU SIMILAR. ARQUIBANADA: PISO VINÍLICO EM MANTA COM RESISTÊNCIA AO ESCORREGAMENTO, ESPESSURA 3MM, COR AZUL, INSTALAÇÃO CONFORME INDICAÇÃO DO FABRICANTE, COM DETALHE DE RODAPÉ CURVO, REF: "LINHA DECODE - COLEÇÃO COLORMATCH" DA TARKETT OU EQUIVALENTE TÉCNICO.
2	PORCELANATO ACETINADO 60X60CM, COR MATERIA TITÂNIO, ELIANE OU EQUIVALENTE TÉCNICO.
3	SISTEMA DE CONTRAPISO FLUTUANTE COMPOSTO POR MANTA RESILIENTE ESP= 5MM, INSTALADA DESACOPLANDO O CONTRAPISO DA ESTRUTURA DA LAJE E PAREDES. REF: "SOUND SOFT CONTRAPISO" DA AUBICON. PORCELANATO ACETINADO 60X60CM, COR MATERIA TITÂNIO, ELIANE OU EQUIVALENTE TÉCNICO.
4	PISO CIMENTADO LISO DESEMPENADO.
5	PISO MONOLÍTICO DE ALTA RESISTÊNCIA, ACABAMENTOANTI DERRAPANTE, NA COR CINZA COM JUNTA PLÁSTICA, 120X120CM
6	PISO VINÍLICO EM MANTA COM RESISTÊNCIA AO ESCORREGAMENTO, ESPESSURA 3MM, COR AZUL, INSTALAÇÃO CONFORME INDICAÇÃO DO FABRICANTE, COM DETALHE DE RODAPÉ CURVO, REF: "LINHA DECODE - COLEÇÃO COLORMATCH" DA TARKETT OU EQUIVALENTE TÉCNICO.

05. ESPECIFICAÇÃO DE RODAPÉ	
Nº	Descrição
-	AMBIENTE SEM RODAPÉ.
1	RODAPÉ EM PORCELANATO MATERIA TITÂNIO NA RS, 14,5X60CM, ELIANE OU EQUIVALENTE TÉCNICO.

06. ESPECIFICAÇÃO DE SOLEIRA	
Nº	Descrição
-	AMBIENTE SEM SOLEIRA.
1	SOLEIRA EM MÁRMORE BRANCO.

07.ESPECIFICAÇÃO DE FORRO	
Nº	Descrição
1	FORRO ABSORVENTE REMOVÍVEL DE LÂ DE VIDRO DE ALTA DENSIDADE, COR PRETA, COM SISTEMA DE INSTALAÇÃO APARENTE SISTEMA T24, LAY IN, DIMENSÃO 1250X625X15MM, FIXADOS FORMANDO UM PLENUM DE 20CM EM RELAÇÃO À LAJE. REF: "SOMBRA A, EOPHON OU SIMILAR, A/W=0,95
2	FORRO ABSORVENTE EM GESSO REMOVÍVEL, COM BORDA LAY IN, SISTEMA T4, COM PLENUM DE 20CM, DIMENSÃO 62,5X62,5CM, COR BRANCO NEVE. REF: ADVANTAGE A DA EOPHON A/W=0,85
3	FORRO COMPOSTO POR PAINEL DE LÂ DE PET COM VÊU PRETO OU LÂ DE FELTRO (DENS. MIN. 35KG/M³), ESP=50MM FIXADOS POR PERFIS CARTOLA DE AÇO, OU PAINEL COMPOSTO POR LÂ DE VIDRO (DENS. MIN. 40KG/M³) ESP=50MM COM FACE REVESTIDA POR VÊU PRETO, FIXADOS POR PERFIS CARTOLA DE AÇO #20 COM PROTEÇÃO EM TELA DE METAL EXPANDIDO EXP-12, FIXADA NOS PERFIS METÁLICOS, DIMENSÃO 1,20X0,60M REF. LÂ: "ISOSOUND VÊU PRETO" DA ISOVER OU "TECH FELT IR50 DA TRISOFT
4	FORRO EM GESSO ACARTONADO PERFORADO, ESPESSURA 12,5MM, COM PERFORAÇÃO QUADRADA 23% DE ÁREA DE PERFORAÇÃO REF.: "RIGITONE 12/250" DA PLACO SAINT-GOBAIN OU "CLEANEO 12/250" DA KNAUF, FIXADO COM PERFIS METÁLICOS CONFORME FABRICANTE FORMANDO UM PLENUM DE 20CM COM LÂ MINERAL INTERNAMENTE ESP.: 50MM (DENS. ≥35KG/M³), REF.: "TECHFELT IR50" DA TRISOFT OU "ISOSOUND" (DENS. ≥ 40KG/M³) DA ISOVER, A/W=0,85 E
5	FORRO EM GESSO ACARTONADO LISO, ESPESSURA 12,5MM, REF.: "PLACA STANDARD" DA PALCO SAINT-GOBAIN OU KNAUF, FIXADO COM PERFIS METÁLICOS CONFORME FABRICANTE FORMANDO UM PLENUM DE 20CM ESP.: 50MM (DENS. ≥35KG/M³), A/W=0,10
6	FORRO REMOVÍVEL MODULAR EM PLACAS DE 625X625MM, PLACAS DE GESSO ST COM 8MM DE ESPESSURA, FIXAÇÃO ATRAVÉS DE PERFIS T E TIRANTES METÁLICOS ESPECIFICADOS PELO FABRICANTE.

ESPECIFICAÇÃO MATERIAIS			NÚMERO DO DETALHE NA FRANCHIA	
				
				
			NÚMERO DA FRANCHIA QUE ESTA INSERIDO	

ESPECIFICAÇÃO MATERIAIS

NÚMERO DO DETALHE NA PRANCHIA

XXXX

NOME DO CORTE

NÚMERO DA PRANCHIA QUE ESTÁ INSERIDO

CARIMBO APROVAÇÃO

1- TODAS AS MEDIDAS E DIMENSÕES ESTÃO EM METRO, EXCETO ONDE INDICADO.

IOLANDA MOTINHOSILVA

ASS: COSTA.04884358546

RESP. TÉCNICO: Reconçavo Engenharia e Arquitetura

CNPJ: 35.102.216/0001-42 | SALVADOR-BA - TEL: (71) 99229-0265

Assinado de forma digital por IOLANDA MOTINHO SILVA

COSTA.04884358546

DE ACORDO: / /

ASS: /

CONTRATANTE: SECEC

CNPJ:

RECÔNCAVO ENGENHARIA E ARQUITETURA
@reconçavo_ea | contato@reconçavo.com.br
SALVADOR-BA - (71) 99229-0265

CONTRATANTE

SECRETARIA DE ESTADO DE CULTURA E ECONOMIA CRIATIVA

UNIDADE

CINEMA DA CIDADE DE MENDES

ENDEREÇO

RUA MARIA CAETANA / RJ 127 - MENDES - RIO DE JANEIRO

PRANCHIA

PLANTA BAIXA - TÉRREO

AUTOR DO PROJETO

IOLANDA MOTINHOSILVA

CAUIÇREA

15/11/2023

DESENHO

ANA PAULA LAGO

DISCIPLINA:

ARQUITETURA

PR. Nº

AR-08

VERSÃO

1º


PROJETO EXECUTIVO

DATA

14/12/2023

ESCALA

1:50

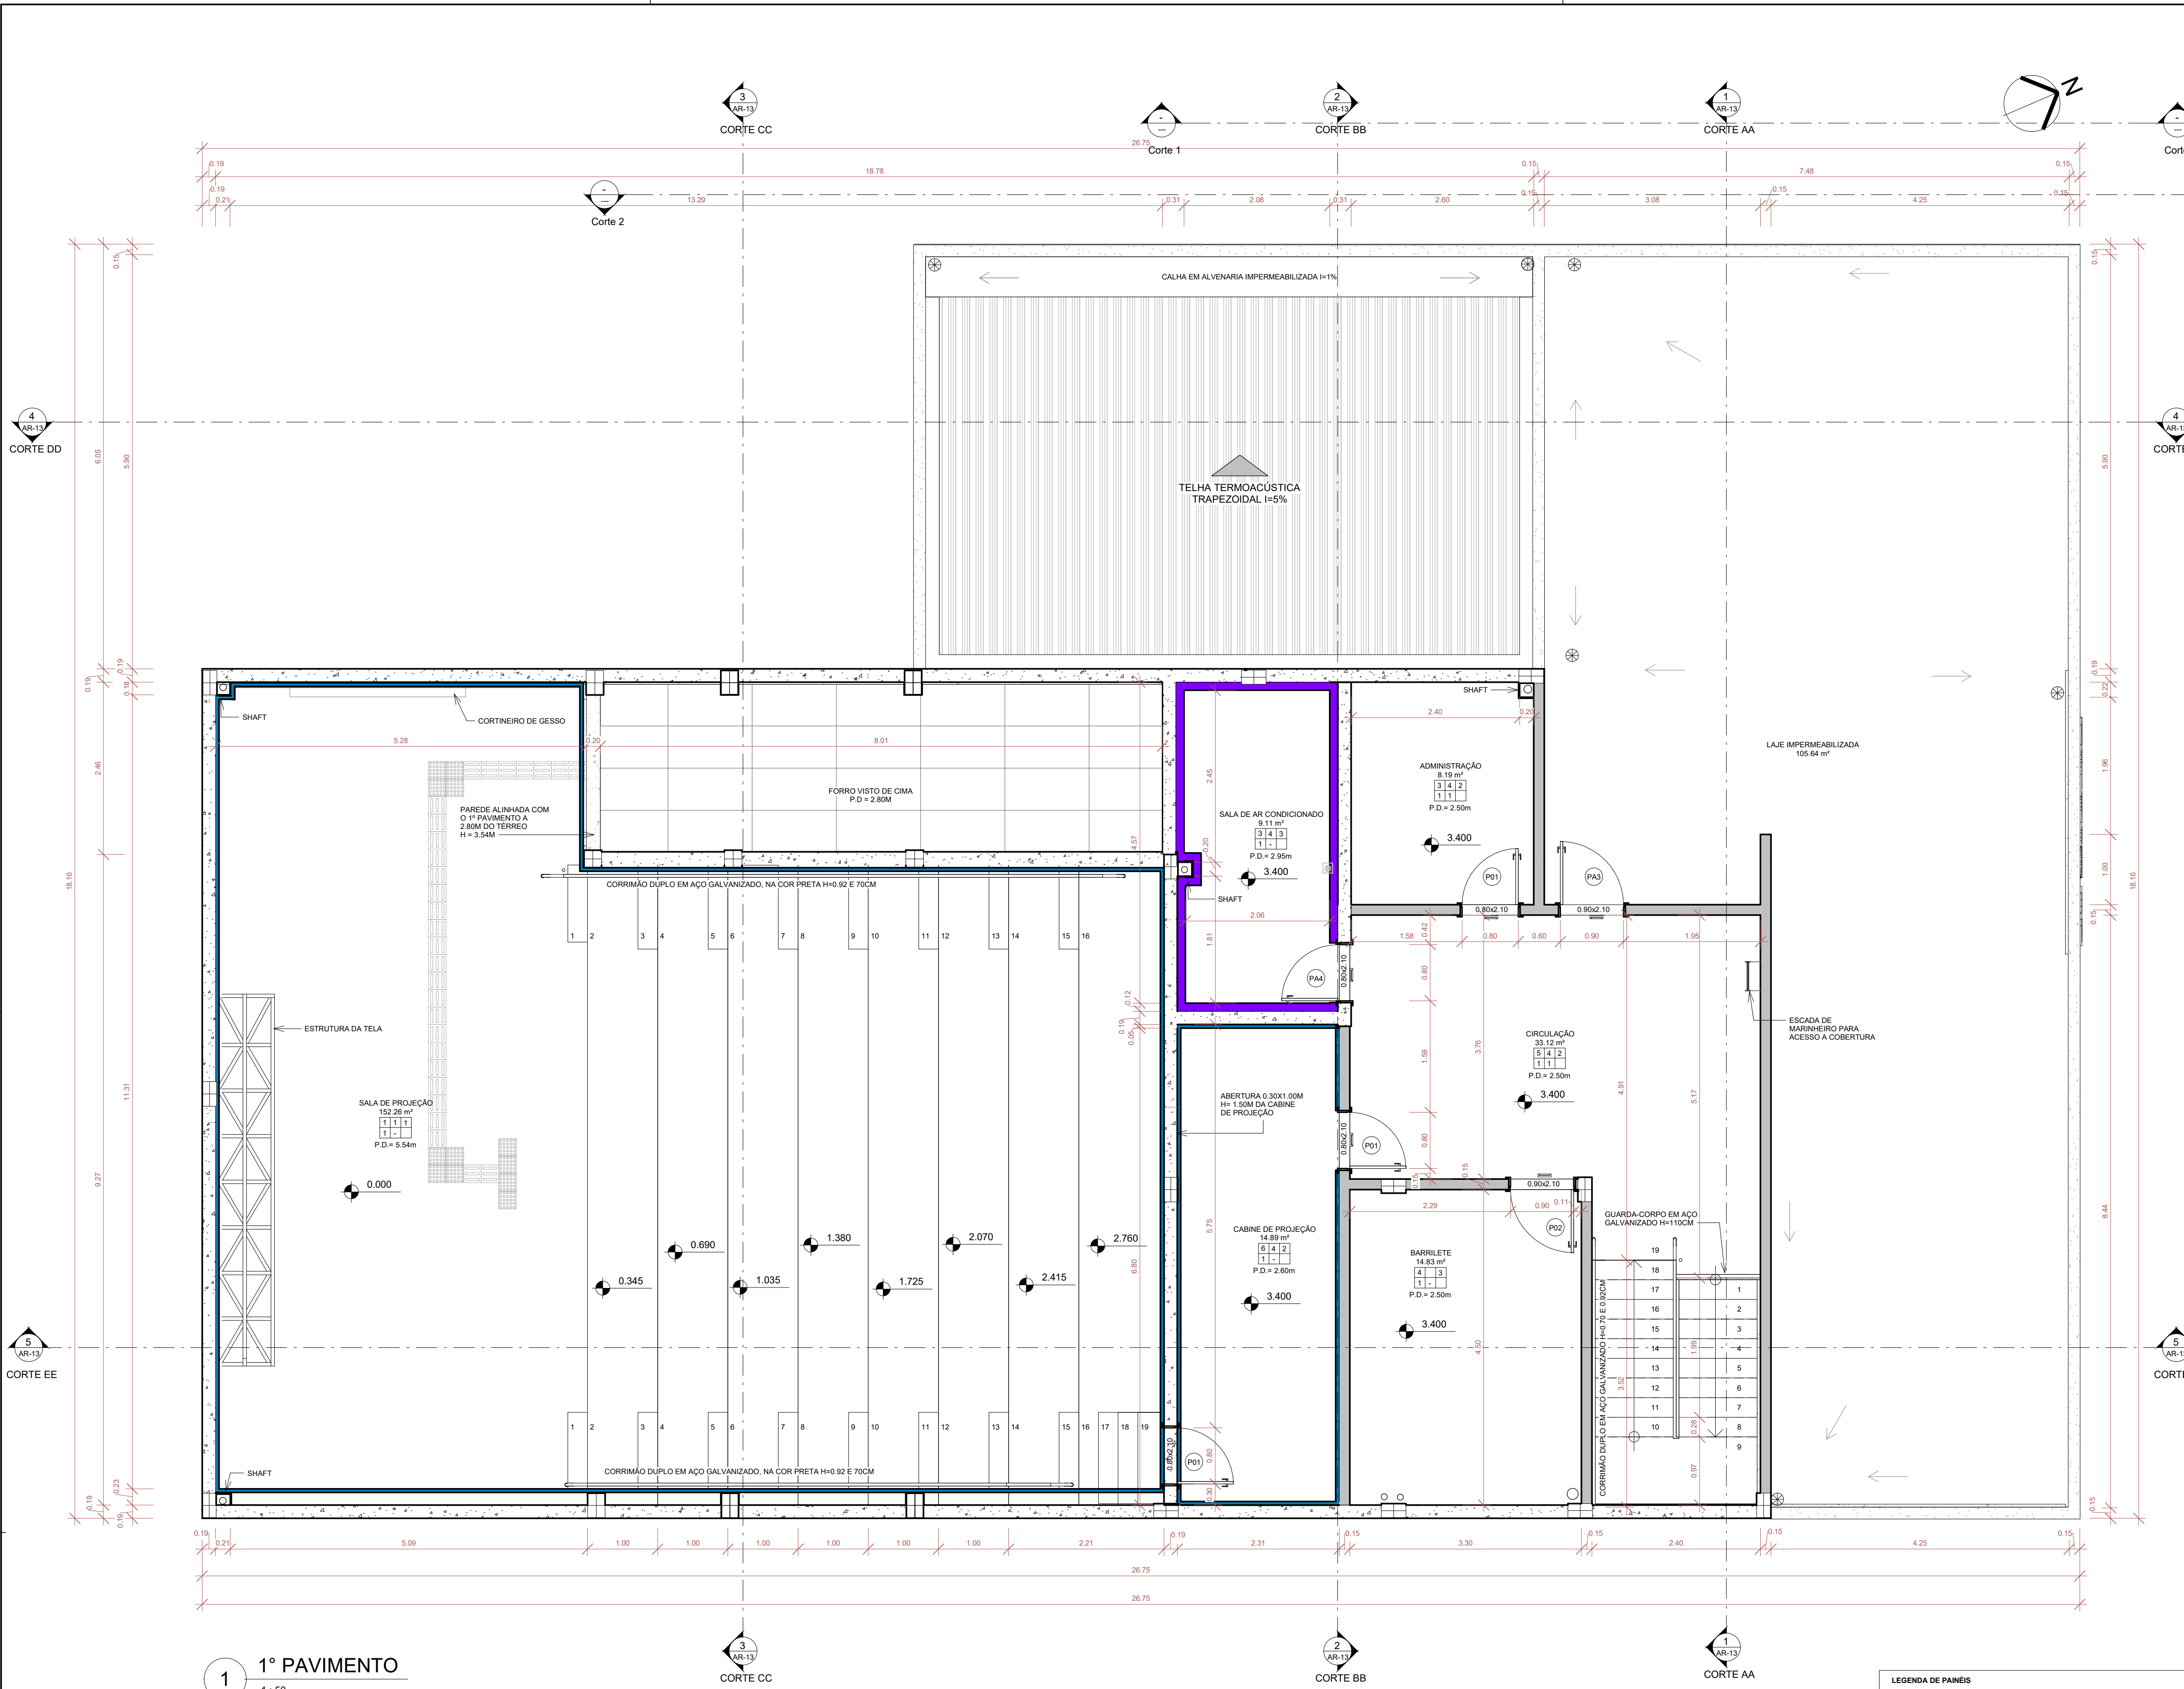

1º PAVIMENTO
1: 50

LEGENDA DE PAREDES	
	Parede em alvenaria de blocos cerâmico, 9x19x20cm.
	Parede em alvenaria de blocos de concreto 14x19x20cm, com furos preenchidos por mistura de vermiculita acústica, com faces chapiscadas e revestimento de argamassa em cada face com 2,5cm. RW=51dB

LEGENDA DE PAINÉIS

Panel de madeira ranhurado perfurado 12,5mm, cor Freijó ref.: "Neoacoustic 32" da Sonex Saint-Gobain ou Ambio 32" da Ambio do Brasil, fixado com perfis metálicos conforme fabricante formando uma caixa de ar de 50mm preenchido com lã mineral esp. 50mm (dens. ≥35kg/m³), ref.: "Techfelt R50" da Trisoft ou "IsoSound Vêu Preto" (dens. ≥ 40kg/m³) da Isover, alveio 80.

Panel de lã de pet forrado com tecido fonooabsorvente espessura 50mm fixado na parede com cola específica fornecida pelo fabricante, cor azul ref.: "Revel Frame" da Trisoft, "InovaWall" da Lady ou com desempenho similar alveio 80.

Panel de madeira ranhurado perfurado 12,5mm, cor Freijó ref.: "Neoacoustic 18" da Sonex Saint-Gobain ou Ambio 18" da Ambio do Brasil, fixado com perfis metálicos conforme fabricante formando uma caixa de ar de 50mm preenchido com lã mineral esp. 50mm (dens. ≥35kg/m³), ref.: "Techfelt R50" da Trisoft ou "IsoSound Vêu Preto" (dens. ≥ 40kg/m³) da Isover, alveio 80.

Contraparede com chapa dupla de gesso acartonado tipo ST, espessura 12,5mm, fixado com montantes normalizados 48cm espaçados 40cm, preenchido com lã de pet, espessura 50mm, densidade de 10kg/m³, Marca Trisoft ou equivalente técnico.

Revestimento de Parede com Painel composto por lã de PET (dens. min. 35kg/m³), cor preta, esp. ≥50mm fixados por perfis de aço402, ref. Lã: "IsoSound Vêu Preto" da Isover ou "Tech Felt R50" da Trisoft, alveio 80.

Revestimento em gesso acartonado liso, espessura 12,5mm, ref.: "Placa Standard" do Palco Saint-Gobain ou Knauf, fixado com perfis metálicos, esp. 50mm, conforme fabricante formando um plenum de 50mm com inclinação conforme projeto, alveio 10.

OBSERVAÇÃO: As informações devem ser verificadas no Projeto Acústico.

01. ESPECIFICAÇÃO DE PORTAS				
Nº	Largura	Altura	Especificação	Quant.
P01	0,80	2,10	Porta de abrir em mdf revestida com laminado melamínico na cor Azul cobalto, 1 folha.	5
P02	0,90	2,10	Porta de abrir em mdf revestida com laminado melamínico na cor Azul cobalto, 1 folha.	5
P03	0,90	2,10	Porta de abrir em madeira revestida de laminado melamínico cor azul cobalto com chapa de aço escovado e barra de aço de 40cm.	2
P04	1,20	1,40	Porta em Veneziana Alumínio anodizado natural, com contra-marco também em alumínio anodizado natural. Linha Inova. Fab. Alcas ou similar, duas folhas.	1
P05	0,70	2,10	Porta de abrir em mdf revestida com laminado melamínico na cor Azul cobalto, 1 folha.	1
P06	3,15	2,10	Porta de enrolar de aço em chapa raida nº 24 com pintura esmalte na cor cinza.	1
P07	1,20	2,30	Portão de abrir, 1 folha, chapa de aço galvanizado com pintura eletrostática cinza.	2
PA1	2,00	2,10	Porta acústica isolante de ruído, de abrir, duas folhas, em chapa dupla de madeira maciça ou MDF, hermética, 70mm de espessura total, com enchimento em lã de rocha/PET densidade de 10kg/m³ e placa de gesso acartonado. A porta deverá apresentar condições de alta estanqueidade com dupla vedação acústica perimetral de todas as frestas. Na fresta inferior utilizar guilhotina retrátil. Índice de isolamento acústico de no mínimo= Rw ≥34dB, ref. Técnica Acústica, Atenuassom, Metalika	2
PA2	1,80	2,10	Porta acústica isolante de ruído, de abrir, duas folhas, em chapa dupla de madeira maciça ou MDF, hermética, 70mm de espessura total, com enchimento em lã de rocha/PET densidade de 10kg/m³ e placa de gesso acartonado. A porta deverá apresentar condições de alta estanqueidade com dupla vedação acústica perimetral de todas as frestas. Na fresta inferior utilizar guilhotina retrátil. Índice de isolamento acústico de no mínimo= Rw ≥34dB, ref. Técnica Acústica, Atenuassom, Metalika	1
PA3	0,90	2,10	Porta acústica isolante de ruído, de abrir, uma folha, em chapa dupla de madeira maciça ou MDF, hermética, 70mm de espessura total, com enchimento em lã de rocha/PET densidade de 10kg/m³ e placa de gesso acartonado. A porta deverá apresentar condições de alta estanqueidade com dupla vedação acústica perimetral de todas as frestas. Na fresta inferior utilizar guilhotina retrátil. Índice de isolamento acústico de no mínimo= Rw ≥34dB, ref. Técnica Acústica, Atenuassom, Metalika	1
PA4	0,80	2,10	Porta acústica isolante de ruído, de abrir, uma folha, em chapa dupla de madeira maciça ou MDF, hermética, 70mm de espessura total, com enchimento em lã de rocha/PET densidade de 10kg/m³ e placa de gesso acartonado. A porta deverá apresentar condições de alta estanqueidade com dupla vedação acústica perimetral de todas as frestas. Na fresta inferior utilizar guilhotina retrátil. Índice de isolamento acústico de no mínimo= Rw ≥34dB, ref. Técnica Acústica, Atenuassom, Metalika	1
PD1	0,80	1,60	Porta para divisória em laminado estrutural T3 - 10mm, Fab. Pertech ou equivalente técnico, com acabamento em laminado melamínico na cor cinza, 1 folha.	6


03. ESPECIFICAÇÃO DE PAREDE	
Nº	Descrição
1	ESPECIFICAÇÃO CONFORME O PROJETO ACÚSTICO.
2	PINTURA COM TINTA ACRÍLICA NA COR CINZA GRÁFITO, CORAL OU EQUIVALENTE TÉCNICO.
3	PORCELANATO POLIDO 30X60CM, COR MATERIA GESSO,ELIANE OU EQUIVALENTE TÉCNICO.
4	PINTURA COM TINTA ACRÍLICA NA COR BRANCO GELO, CORAL OU EQUIVALENTE TÉCNICO.

04. ESPECIFICAÇÃO DE PISO	
Nº	Descrição
1	SISTEMA DE CONTRAPISO FLUTUANTE COMPOSTO POR MANTA RESILIENTE ESP= 5MM, INSTALADA DESACOPLANDO O CONTRAPISO DA ESTRUTURA DA LAJE E PAREDES. REF: "SOUND SOFT CONTRAPISO" DA AUBICOM. CIRCULAÇÃO: PISO COM CARPETE DE TUFING DE PELO CORTADO ESP 9MM, COR AZUL RIVER, INSTALADA COM COLA INDICADA PELO FABRICANTE, FEITO DE MATERIAL ANTIALERGÊNICO, REF: "BALTMORE" OU WESTMINSTER DA BELGOTEX DO BRASIL, OU TARKETT OU SIMILAR. ARQUIBANADA: PISO VINÍLICO EM MANTA COM RESISTÊNCIA AO ESCORREGAMENTO, ESPESSURA 3MM, COR AZUL, INSTALAÇÃO CONFORME INDICAÇÃO DO FABRICANTE, COM DETALHE DE RODAPE CURVO, REF: "LINHA DECODE - COLEÇÃO COLORMATCH" DA TARKETT OU EQUIVALENTE TÉCNICO
2	PORCELANATO ACETINADO 60X60CM, COR MATERIA TITANIO, ELIANE OU EQUIVALENTE TÉCNICO.
3	SISTEMA DE CONTRAPISO FLUTUANTE COMPOSTO POR MANTA RESILIENTE ESP= 5MM, INSTALADA DESACOPLANDO O CONTRAPISO DA ESTRUTURA DA LAJE E PAREDES. REF: "SOUND SOFT CONTRAPISO" DA AUBICOM. PORCELANATO ACETINADO 60X60CM, COR MATERIA TITANIO, ELIANE OU EQUIVALENTE TÉCNICO.
4	PISO CIMENTADO LISO DESEMPENADO.
5	PISO MONOLÍTICO DE ALTA RESISTÊNCIA, ACABAMENTO ANTI DERRAPANTE, NA COR CINZA COM JUNTA PLÁSTICA 120X120CM
6	PISO VINÍLICO EM MANTA COM RESISTÊNCIA AO ESCORREGAMENTO, ESPESSURA 3MM, COR AZUL, INSTALAÇÃO CONFORME INDICAÇÃO DO FABRICANTE, COM DETALHE DE RODAPE CURVO, REF: "LINHA DECODE - COLEÇÃO COLORMATCH" DA TARKETT OU EQUIVALENTE TÉCNICO

05. ESPECIFICAÇÃO DE RODAPÉ	
Nº	Descrição
-	AMBIENTE SEM RODAPÉ.
1	RODAPE EM PORCELANATO MATERIA TITANIO NA RS, 14,5X60CM, ELIANE OU EQUIVALENTE TÉCNICO.

06. ESPECIFICAÇÃO DE SOLEIRA	
Nº	Descrição
-	AMBIENTE SEM SOLEIRA.
1	SOLEIRA EM MÁRMORE BRANCO.



07.ESPECIFICAÇÃO DE FORRO	
Nº	Descrição
1	FORRO ABSORVENTE REMOVÍVEL DE LÃ DE VIDRO DE ALTA DENSIDADE, COR PRETA, COM SISTEMA DE INSTALAÇÃO APARENTE SISTEMA T24, LAY IN, DIMENSÃO 1250X625X15MM, FIXADOS FORMANDO UM PLENUM DE 20CM EM RELAÇÃO A LAJE, REF: "SOMBRA A, ECOPHON OU SIMILAR AWW=0,95
2	FORRO ABSORVENTE EM GESSO REMOVÍVEL, COM BORDA LAY IN, SISTEMA T4, COM PLENUM DE 20CM, DIMENSÃO 62,5X62,5CM, COR BRANCO NEVE REF.: ADVANTAGE A DA ECOPHON AWW=0,85
3	FORRO COMPOSTO POR PAINEL DE LÃ DE PET COM VÊU PRETO OU LÃ DE FELTRO (DENS. MIN.35KG/M³), ESP=50MM FIXADOS POR PERFIS CARTOLA DE AÇO#20, OU PAINEL COMPOSTO POR LÃ DE DE VIDRO (DENS. MIN. 40KG/M³) ESP=50MM COM FACE REVESTIDA POR VÊU PRETO, FIXADOS POR PERFIS CARTOLA DE AÇO #20 COM PROTEÇÃO EM TELA DE METAL EXPANDIDO EXP-12, FIXADOS NOS PERFIS METÁLICOS, DIMENSÃO 1.20X0,60M REF. Lã: "IsoSound Vêu Preto" da Isover ou "Tech Felt R50" da Trisoft
4	FORRO EM GESSO ACARTONADO PERFURADO, ESPESSURA 12,5MM, COM PERFURAÇÃO QUADRADA 23% DE ÁREA DE PERFURAÇÃO REF.: "RIGITONE 12/250" DO PLACO SAINT-GOBAIN OU "CLEANEO 12/250" DA KNAUF, COM PERFIS METÁLICOS CONFORME FABRICANTE FORMANDO UM PLENUM DE 20CM COM Lã MINERAL INTERNAMENTE ESP.: 50MM (DENS.≥35KG/M³), REF.: "TECH Felt R50" da Trisoft ou "IsoSound" (DENS. ≥ 40KG/M³) DA ISOVER, AWW=0,85 E FORRO EM GESSO ACARTONADO LISO, ESPESSURA 12,5MM, REF.: "PLACA STANDARD" DO PALCO SAINT-GOBAIN OU KNAUF, FIXADO COM PERFIS METÁLICOS CONFORME FABRICANTE FORMANDO UM PLENUM DE 20CM ESP.: 50MM (DENS.≥35KG/M³), AWW=0,10
5	FORRO REMOVÍVEL MODULAR EM PLACAS DE 625X625MM, PLACAS DE GESSO ST COM 8MM DE ESPESSURA, FIXAÇÃO ATRAVÉS DE PERFIS T E TIRANTES METÁLICOS ESPECIFICADOS PELO FABRICANTE.

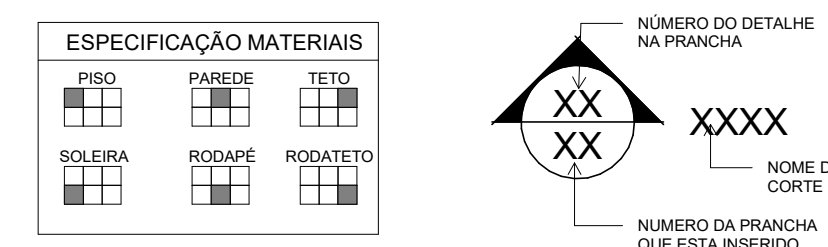

CARIMBO APROVAÇÃO

1- TODAS AS MEDIDAS E DIMENSÕES ESTÃO EM METRO, EXCETO ONDE INDICADO.

IOLANDA MOITINHO SILVA ASS.: COSTA:04884358546 RESP. TÉCNICO: Recôncavo Engenharia e Arquitetura CNPJ: 35.102.216/0001-42 SALVADOR/BA - TEL. (71) 99259-0265		Assinado de forma digital por IOLANDA MOITINHO SILVA COSTA:04884358546 ASS.: CONTRATANTE: SECEC CNPJ:		DE ACORDO: <u> / / </u> ASS.: CONTRATANTE: SECEC CNPJ:	
RECÔNCAVO ENGENHARIA E ARQUITETURA @recconcavo.ea / contatos@recconcavo.ea.com.br SALVADOR/BA - (71) 99259-0265					
CONTRATANTE SECRETARIA DE ESTADO DE CULTURA E ECONOMIA CRIATIVA			DISCIPLINA: ARQUITETURA		
UNIDADE CINEMA DA CIDADE DE MENDES			PR. Nº AR-09		
ENDEREÇO RUA MARIA CAETANA / RJ 127 - MENDES - RIO DE JANEIRO			VERSÃO 1º		
PRANCHA PLANTA BAIXA - 1º PAVIMENTO			PROJETO EXECUTIVO		
AUTOR DO PROJETO IOLANDA MOITINHO		CAUIÇREA A1591428	DESENHO ANA PAULA LAGO	DATA 14/12/2023	ESCALA 1 : 50

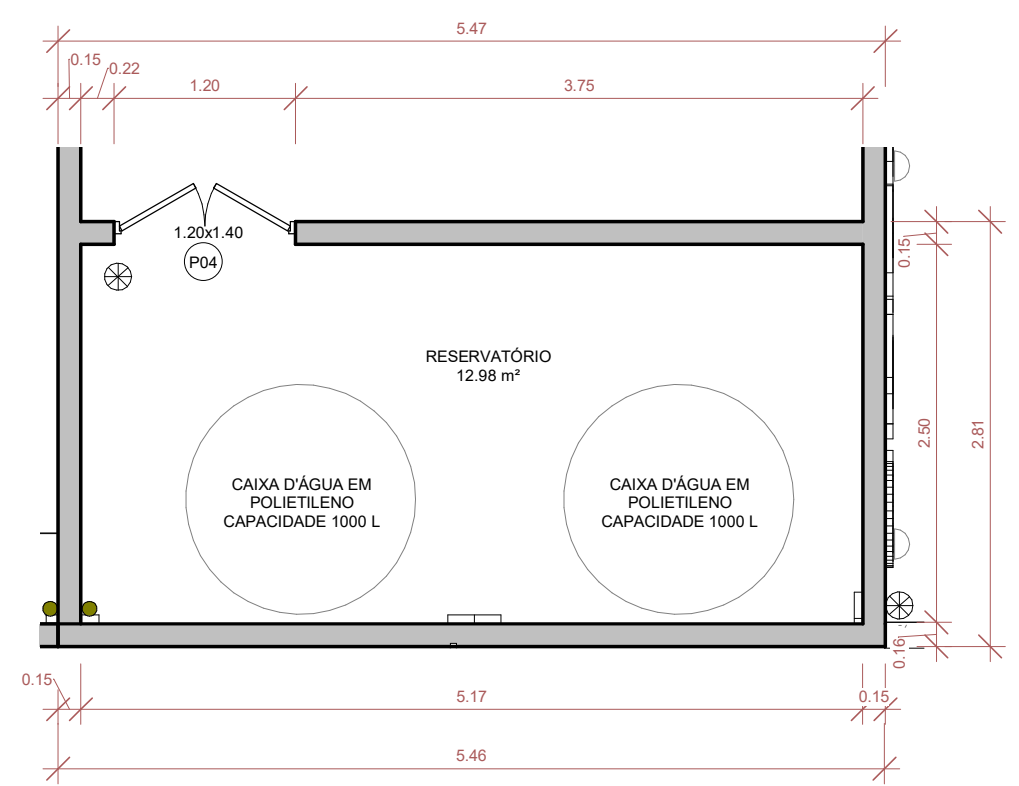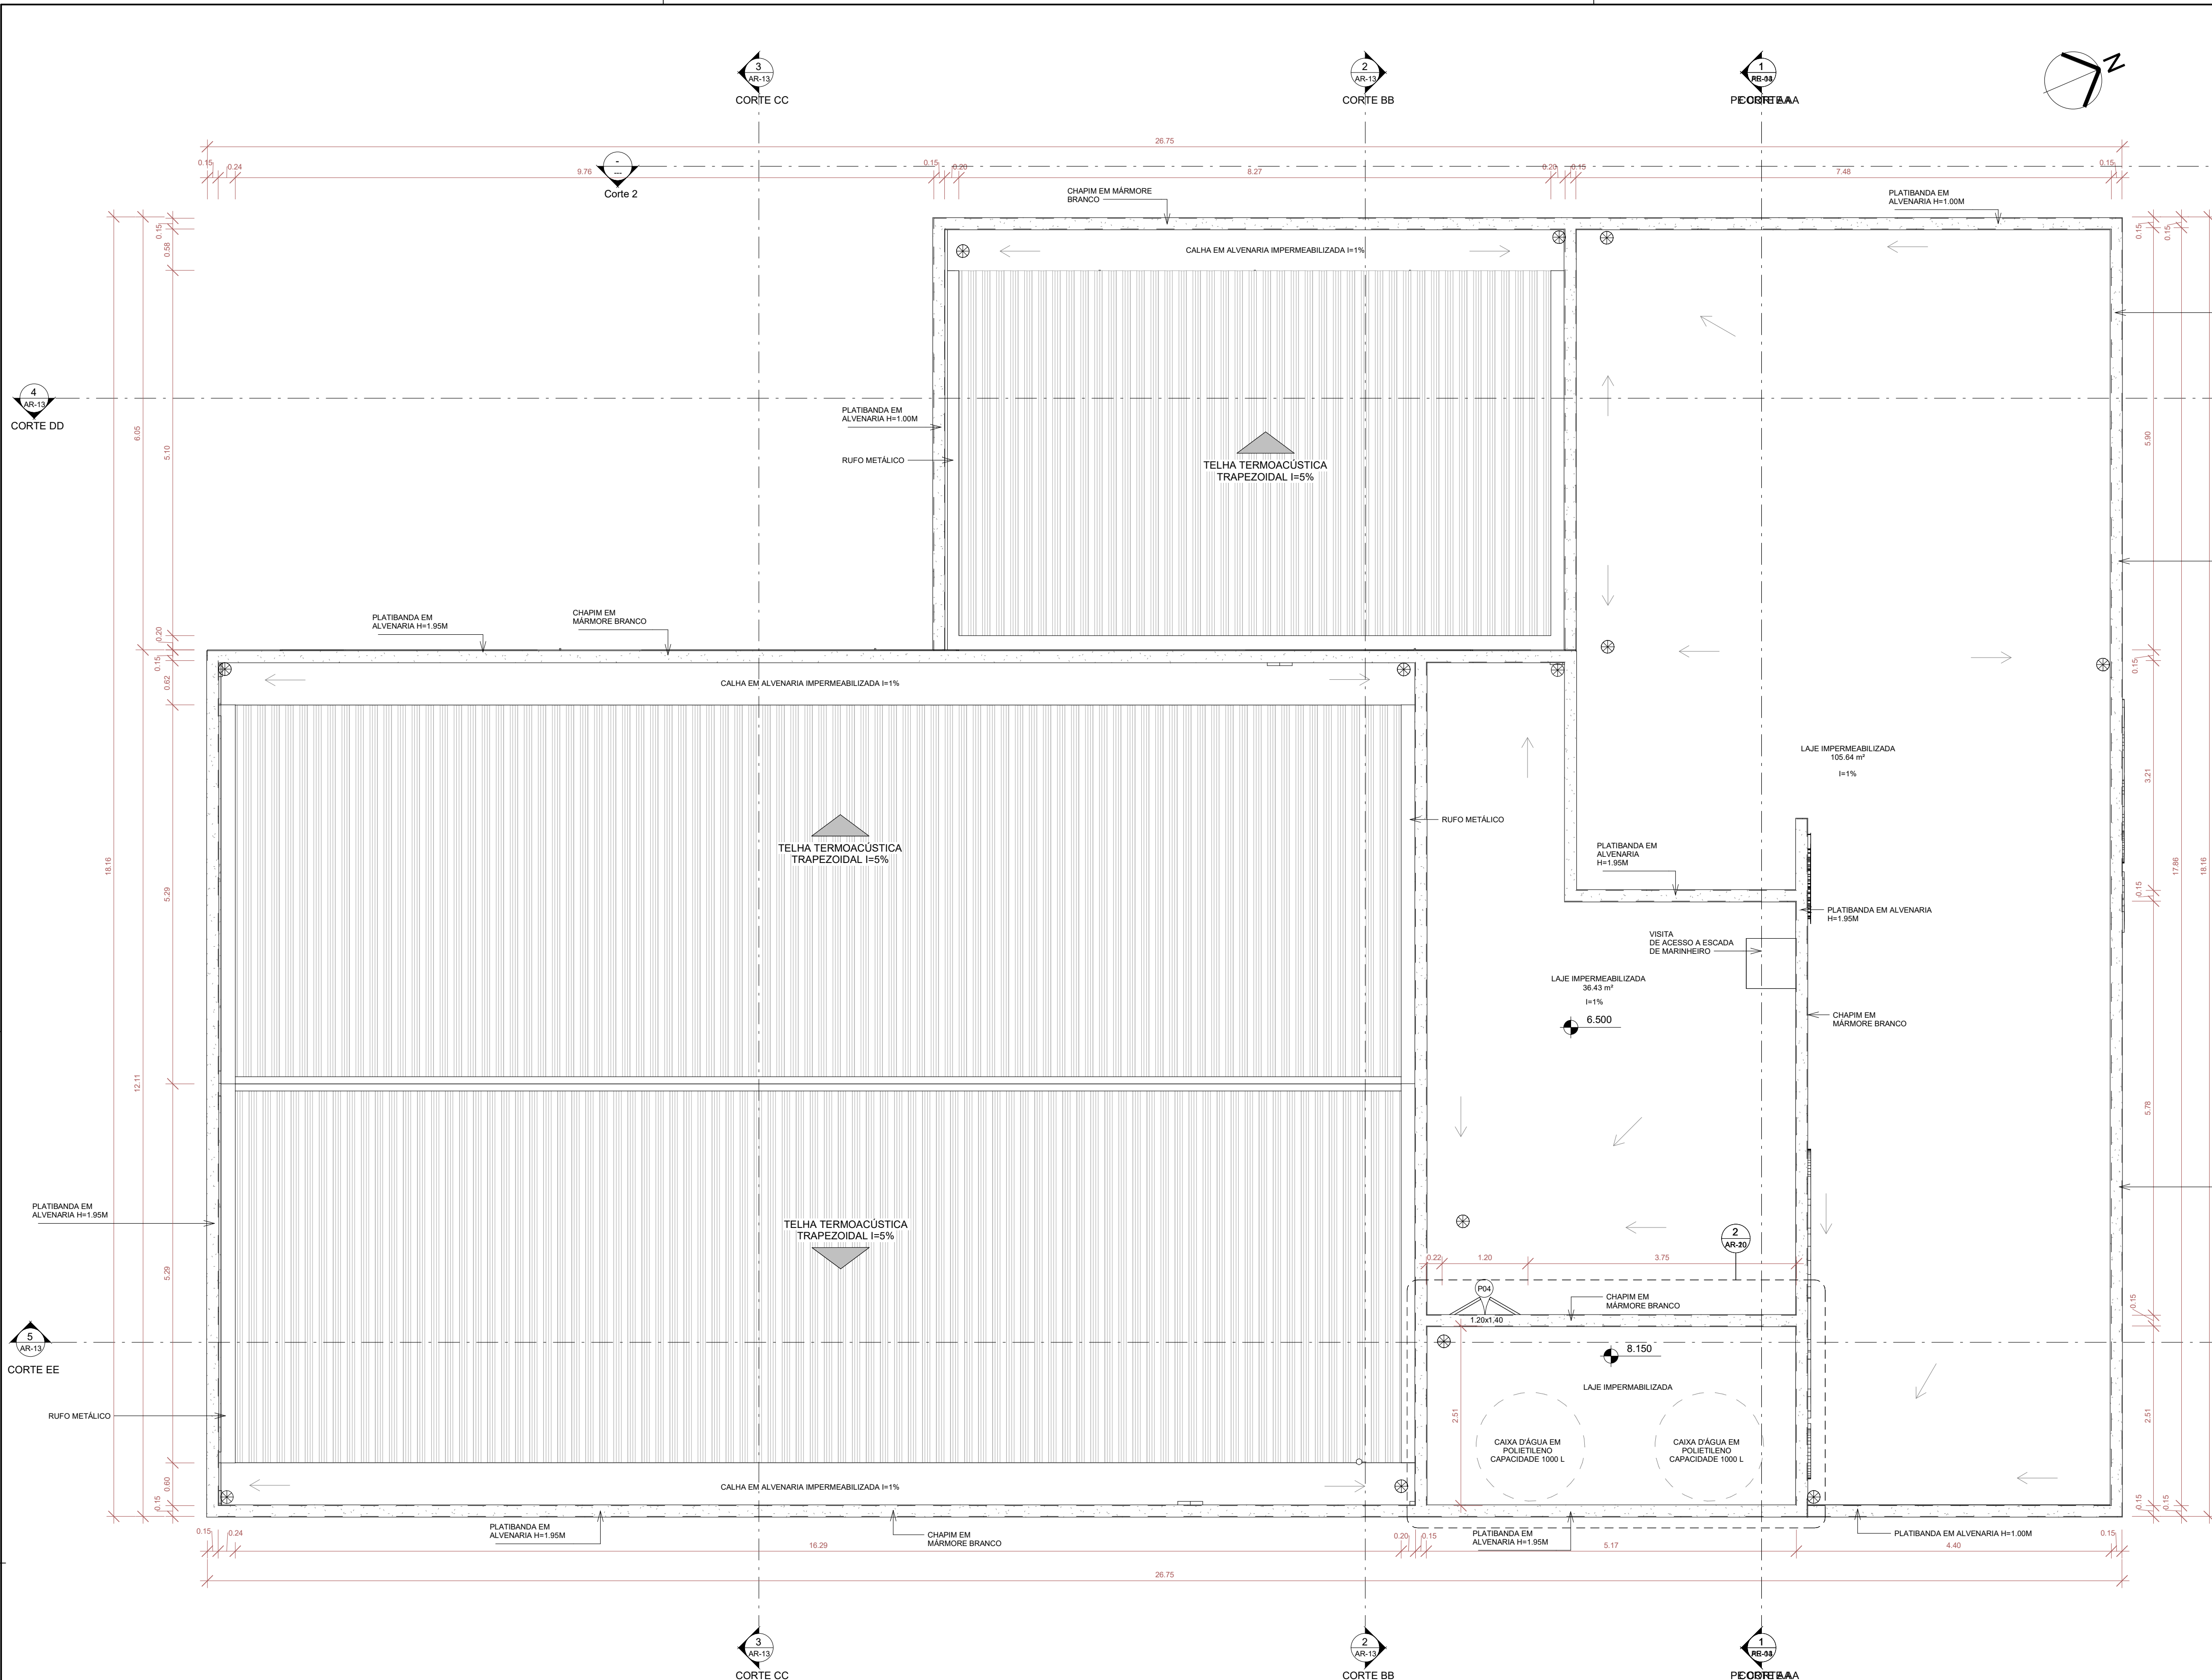

1 COBERTURA
1 : 50

2 DET. RESERVATÓRIO DE ÁGUA
1 : 50

- LEGENDA:
- RESPIRO
 - RAIO ABACAXI

1- TODAS AS MEDIDAS E DIMENSÕES ESTÃO EM METRO, EXCETO ONDE INDICADO.

IOLANDA MOITINHO SILVA

ASS.: COSTA:04884358546

RESP. TÉCNICO: Recôncavo Engenharia e Arquitetura
CNPJ: 35.102.216/00001-42 | SALVADOR/BA - TEL. (71) 99259-0265

Assinado de forma digital por IOLANDA MOITINHO SILVA COSTA:04884358546

ASS.: _____

CONTRATANTE: SECEC
CNPJ: _____

DE ACORDO: ___/___/_____
ASS.: _____

RECÔNCAVO ENGENHARIA E ARQUITETURA
@reconcavo.ea / contato@reconcavo.ea.com.br
SALVADOR/BA - (71) 99259-0265

CONTRATANTE

SECRETARIA DE ESTADO DE CULTURA E ECONOMIA CRIATIVA

DISCIPLINA:

ARQUITETURA

UNIDADE

CINEMA DA CIDADE DE MENDES

ENDERECO

RUA MARIA CAETANA / RJ 127 - MENDES - RIO DE JANEIRO

PRANCHA

PLANTA DA COBERTURA

AUTOR DO PROJETO

IOLANDA MOITINHO

CAUQUEIA

A1591428

DESENHO

ANA PAULA LAGO

DATA

14/12/2023

ESCALA

1 : 50

PR. Nº

AR-10

VERSÃO 1º

PROJETO

EXECUTIVO


1 PLANTA DE LAYOUT - TÉRREO

CARIMBO APROVAÇÃO

1- TODAS AS MEDIDAS E DIMENSÕES ESTÃO EM METRO, EXCETO ONDE INDICADO;

IOLANDA MOITINHO SILVA Assinado de forma digital por IOLANDA MOITINHO SILVA COSTA:04884358546 ASS.: <u>COSTA:04884358546</u> RESP. TÉCNICO: Recôncavo Engenharia e Arquitetura CNPJ: 35.102.21600001-42 SALVADOR/BA - TEL. (71) 99259-0265	DE ACORDO: <u> / / </u> ASS.: _____ CONTRATANTE: SECEC CNPJ: _____
---	--

		CONTRATADA RECÔNCAVO ENGENHARIA E ARQUITETURA @recovadobra contato@recovadobra.com.br SALVADOR/BA - (71) 99259-0265	
		DISCIPLINA: ARQUITETURA	
CONTRATANTE SECRETARIA DE ESTADO DE CULTURA E ECONOMIA CRIATIVA		PR. Nº AR-11 VERSÃO 1º	
UNIDADE CINEMA DA CIDADE DE MENDES		PROJETO EXECUTIVO	
ENDEREÇO RUA MARIA CAETANA / RJ 127 - MENDES - RIO DE JANEIRO		DATA 14/12/2023	
PRANCHAS PLANTA DE LAYOUT - TÉRREO		ESCALA 1 : 50	
AUTOR DO PROJETO IOLANDA MOITINHO		DESENHO ANA PAULA LAGO	
CAU/CREA A1591428			

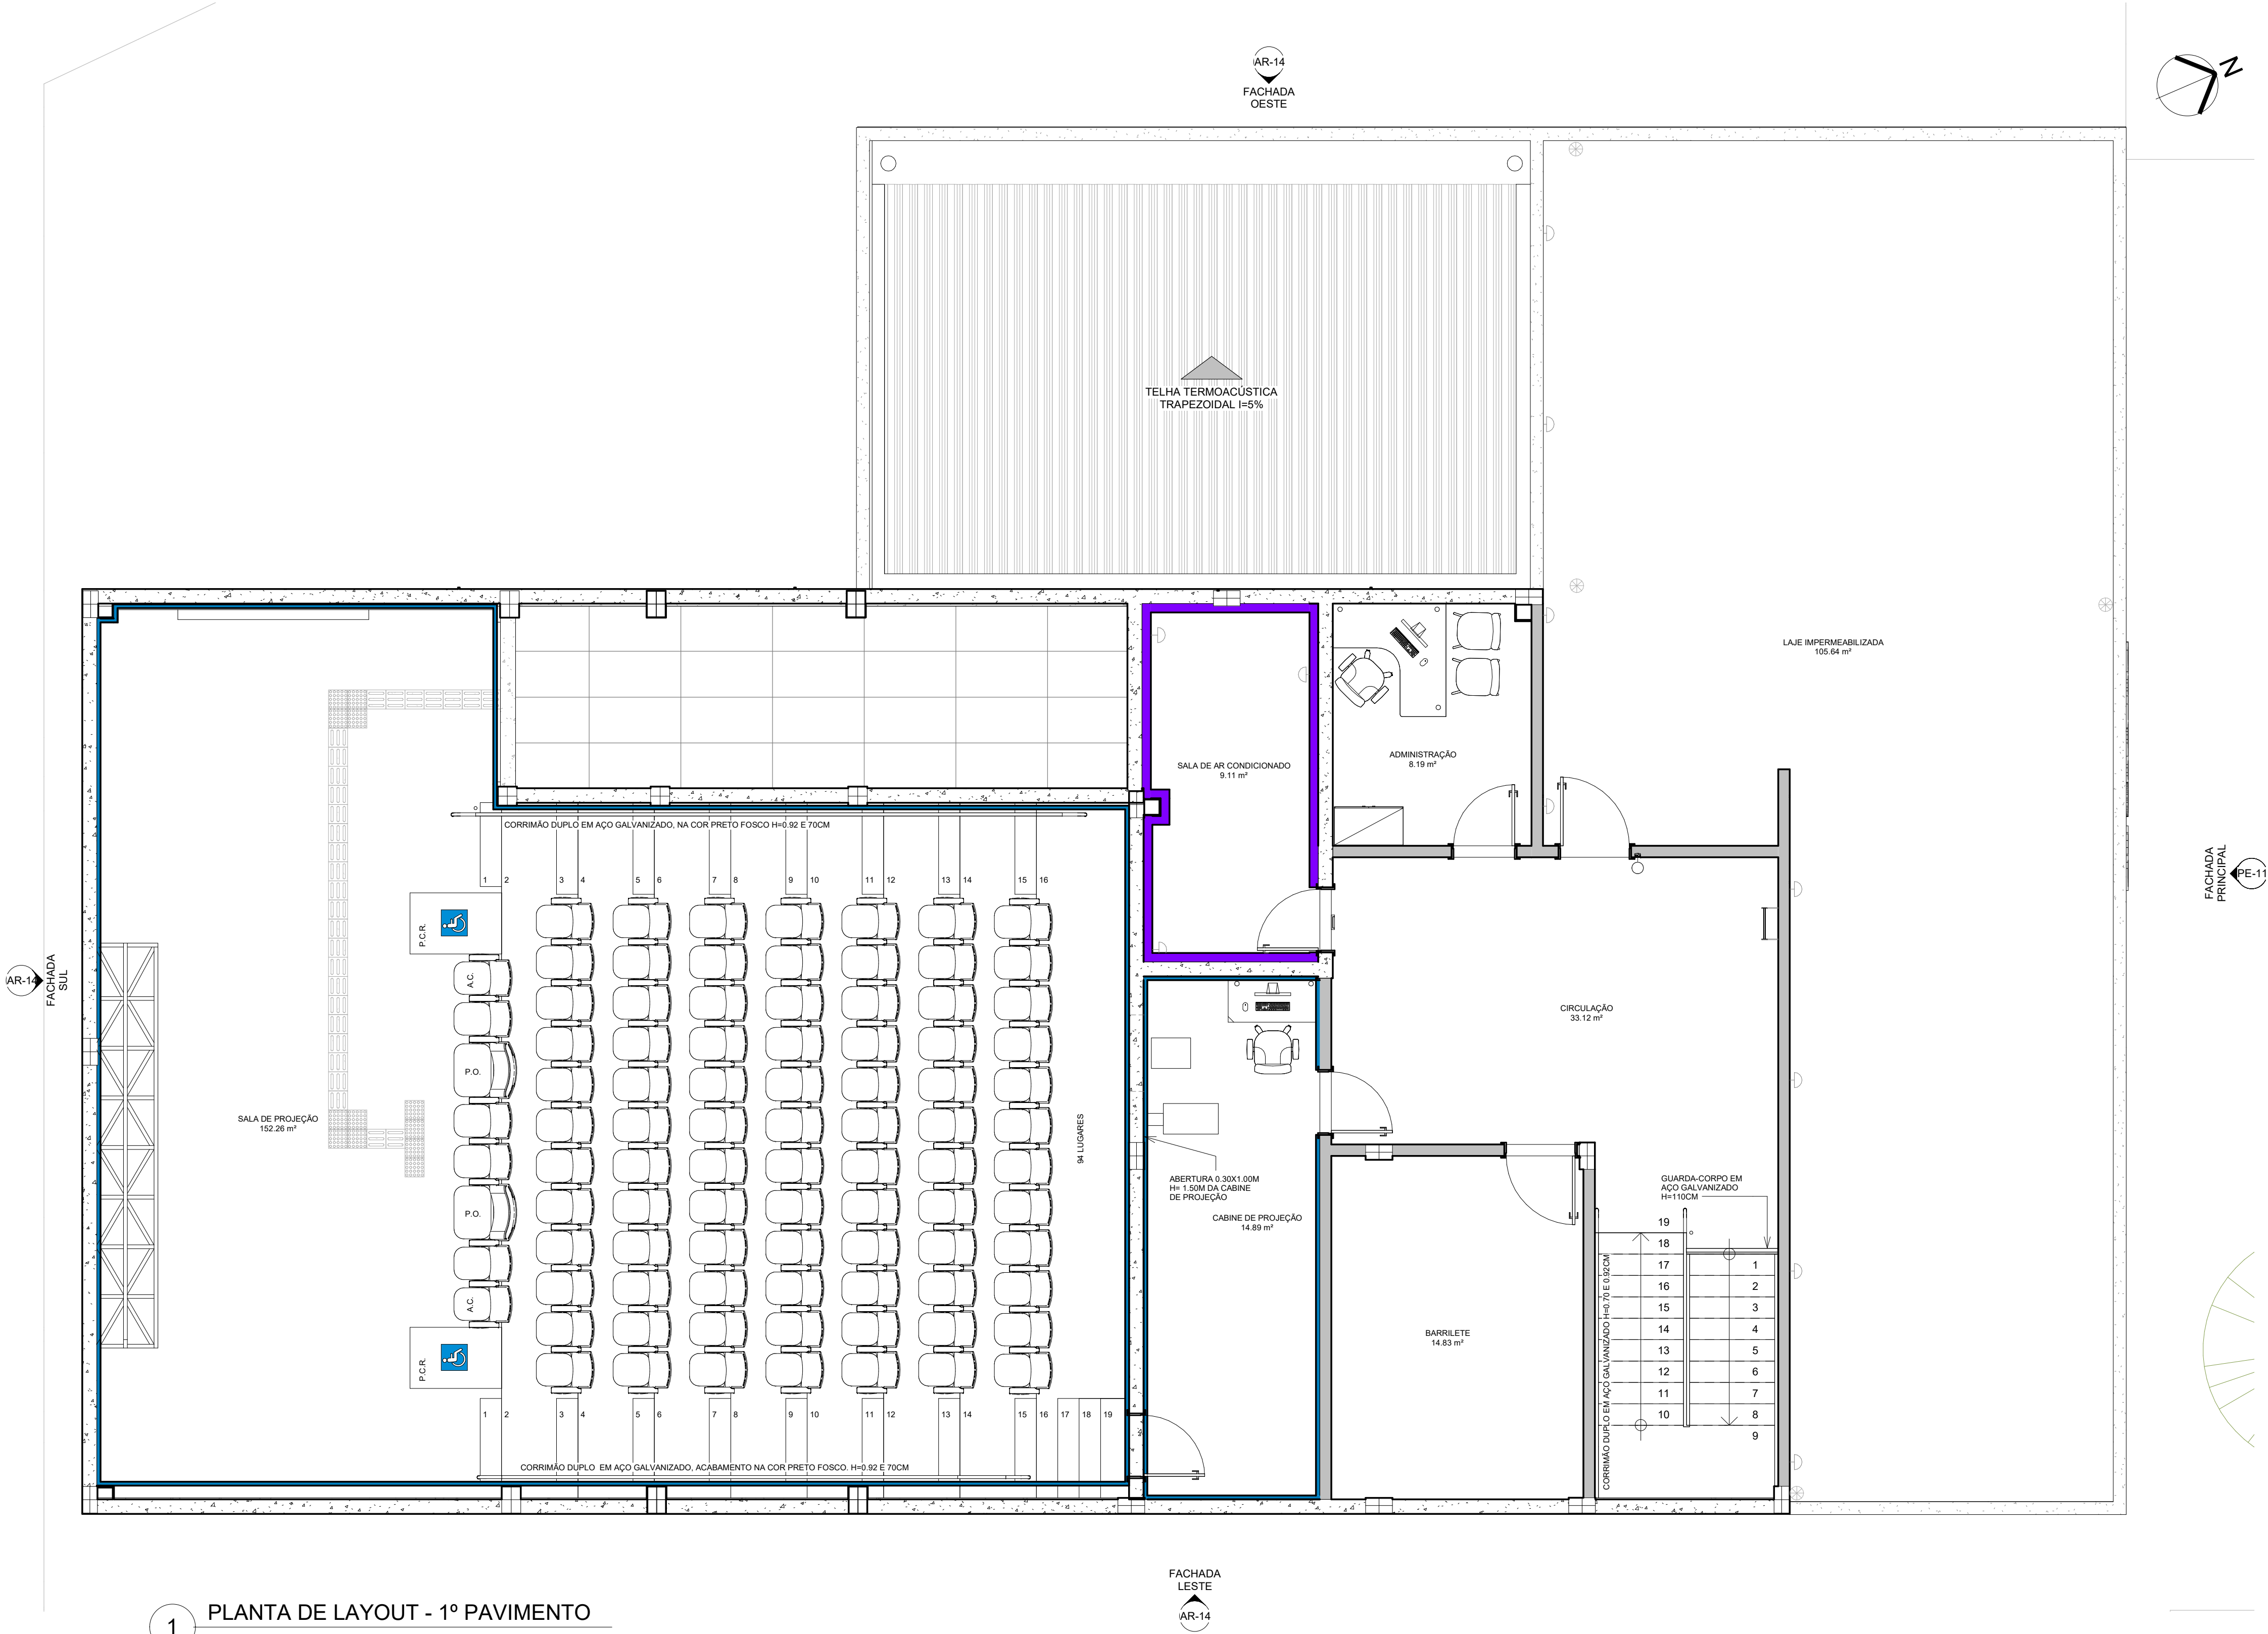

1 PLANTA DE LAYOUT - 1º PAVIMENTO
1 : 50






CARIMBO APROVAÇÃO

1- TODAS AS MEDIDAS E DIMENSÕES ESTÃO EM METRO, EXCETO ONDE INDICADO.


IOLANDA MOITINHO SILVA
Assinado de forma digital por IOLANDA MOITINHO SILVA
ASS.: COSTA:04884358546
RESP. TÉCNICO: Recôncavo Engenharia e Arquitetura
CNPJ: 35.102.216/0001-42 | SALVADOR/BA - TEL. (71) 99259-0265

DE ACORDO: ___/___/_____
ASS.:
CONTRATANTE: SECEC
CNPJ:


CONTRATADA			RECÔNCAVO ENGENHARIA E ARQUITETURA	
CONTRATANTE			SECRETARIA DE ESTADO DE CULTURA E ECONOMIA CRIATIVA	
UNIDADE			CINEMA DA CIDADE DE MENDES	
ENDEREÇO			RUA MARIA CAETANA / RJ 127 - MENDES - RIO DE JANEIRO	
PRANCHA			PLANTA DE LAYOUT - 1º PAVIMENTO	
AUTOR DO PROJETO			IOLANDA MOITINHO	
CALCULISTA			A1591428	
DESENHO			ANA PAULA LAGO	
DATA			14/12/2023	
ESCALA			1 : 50	

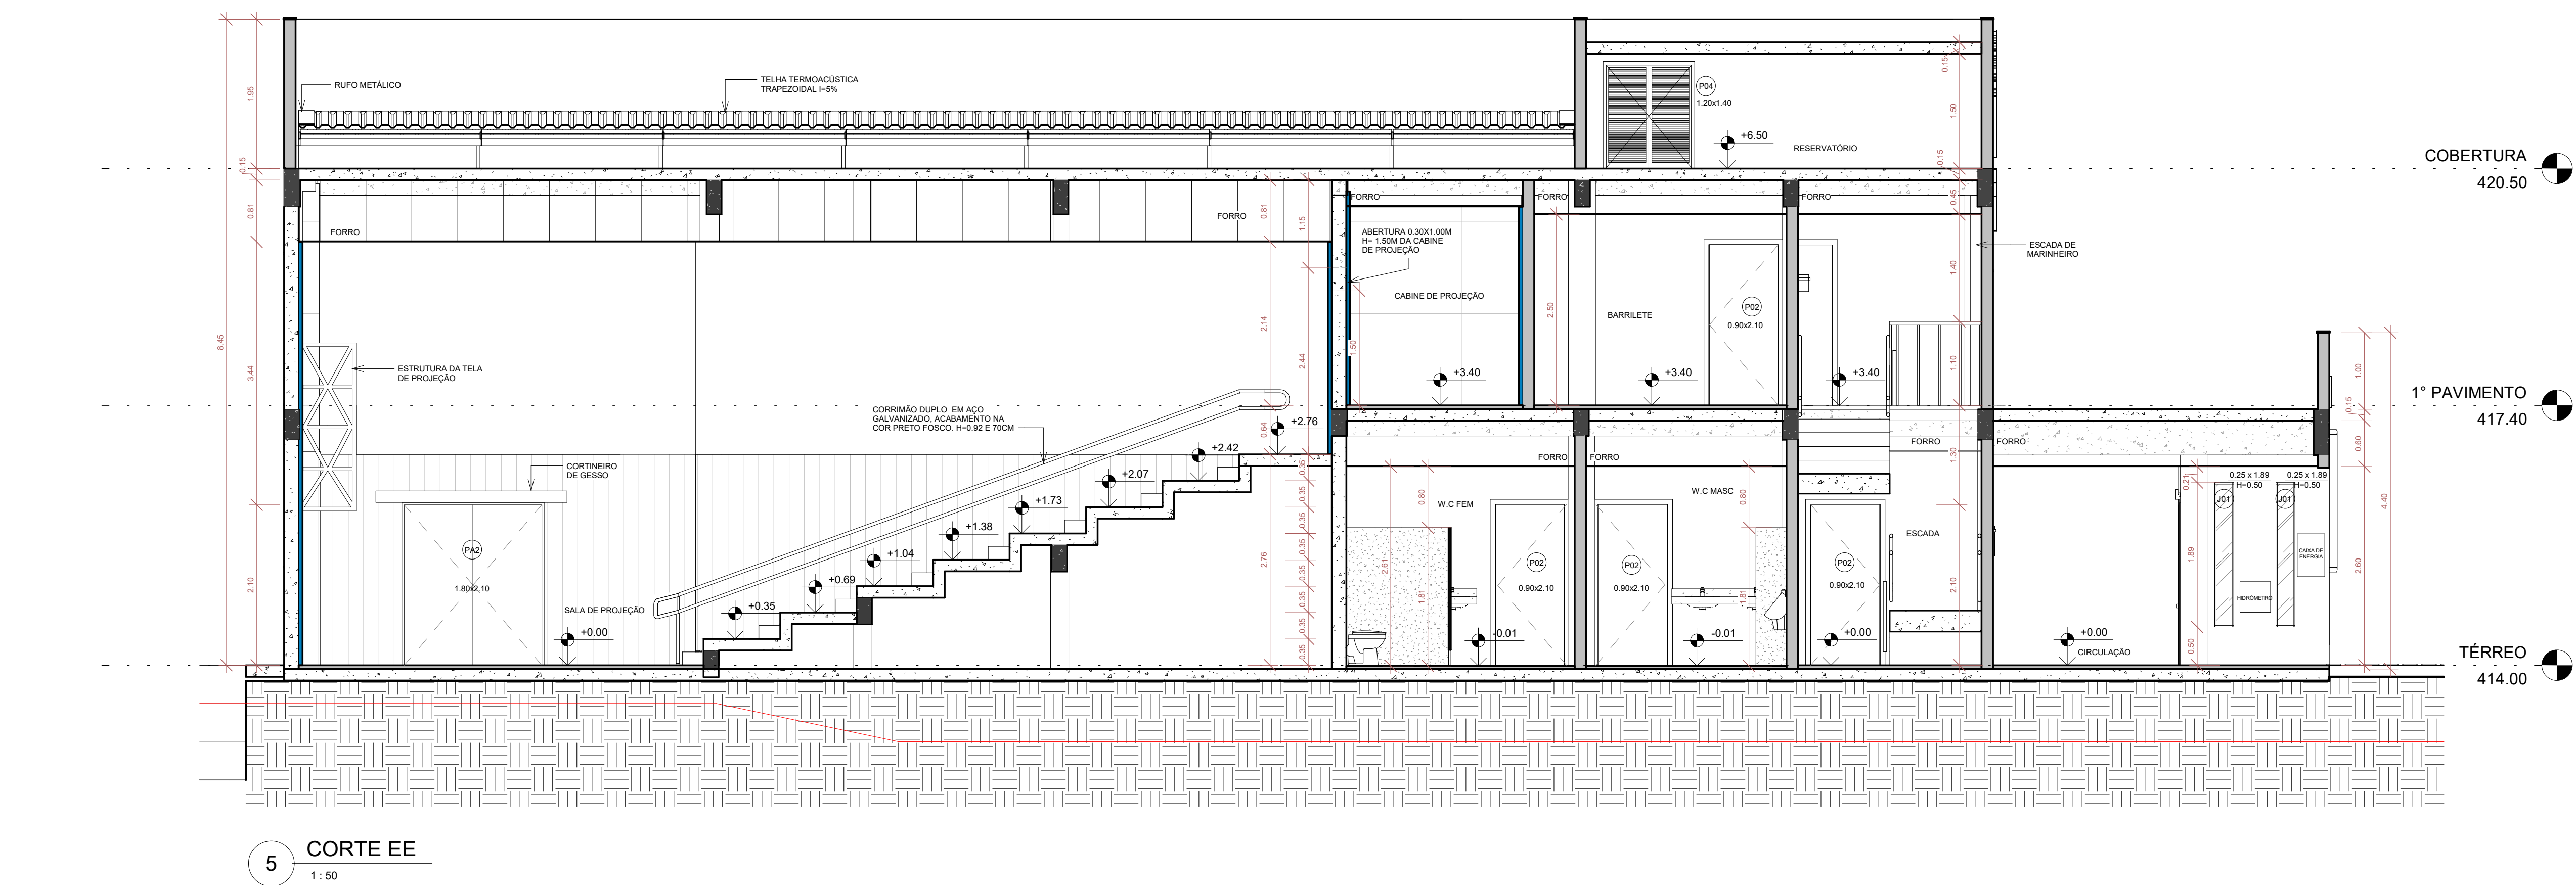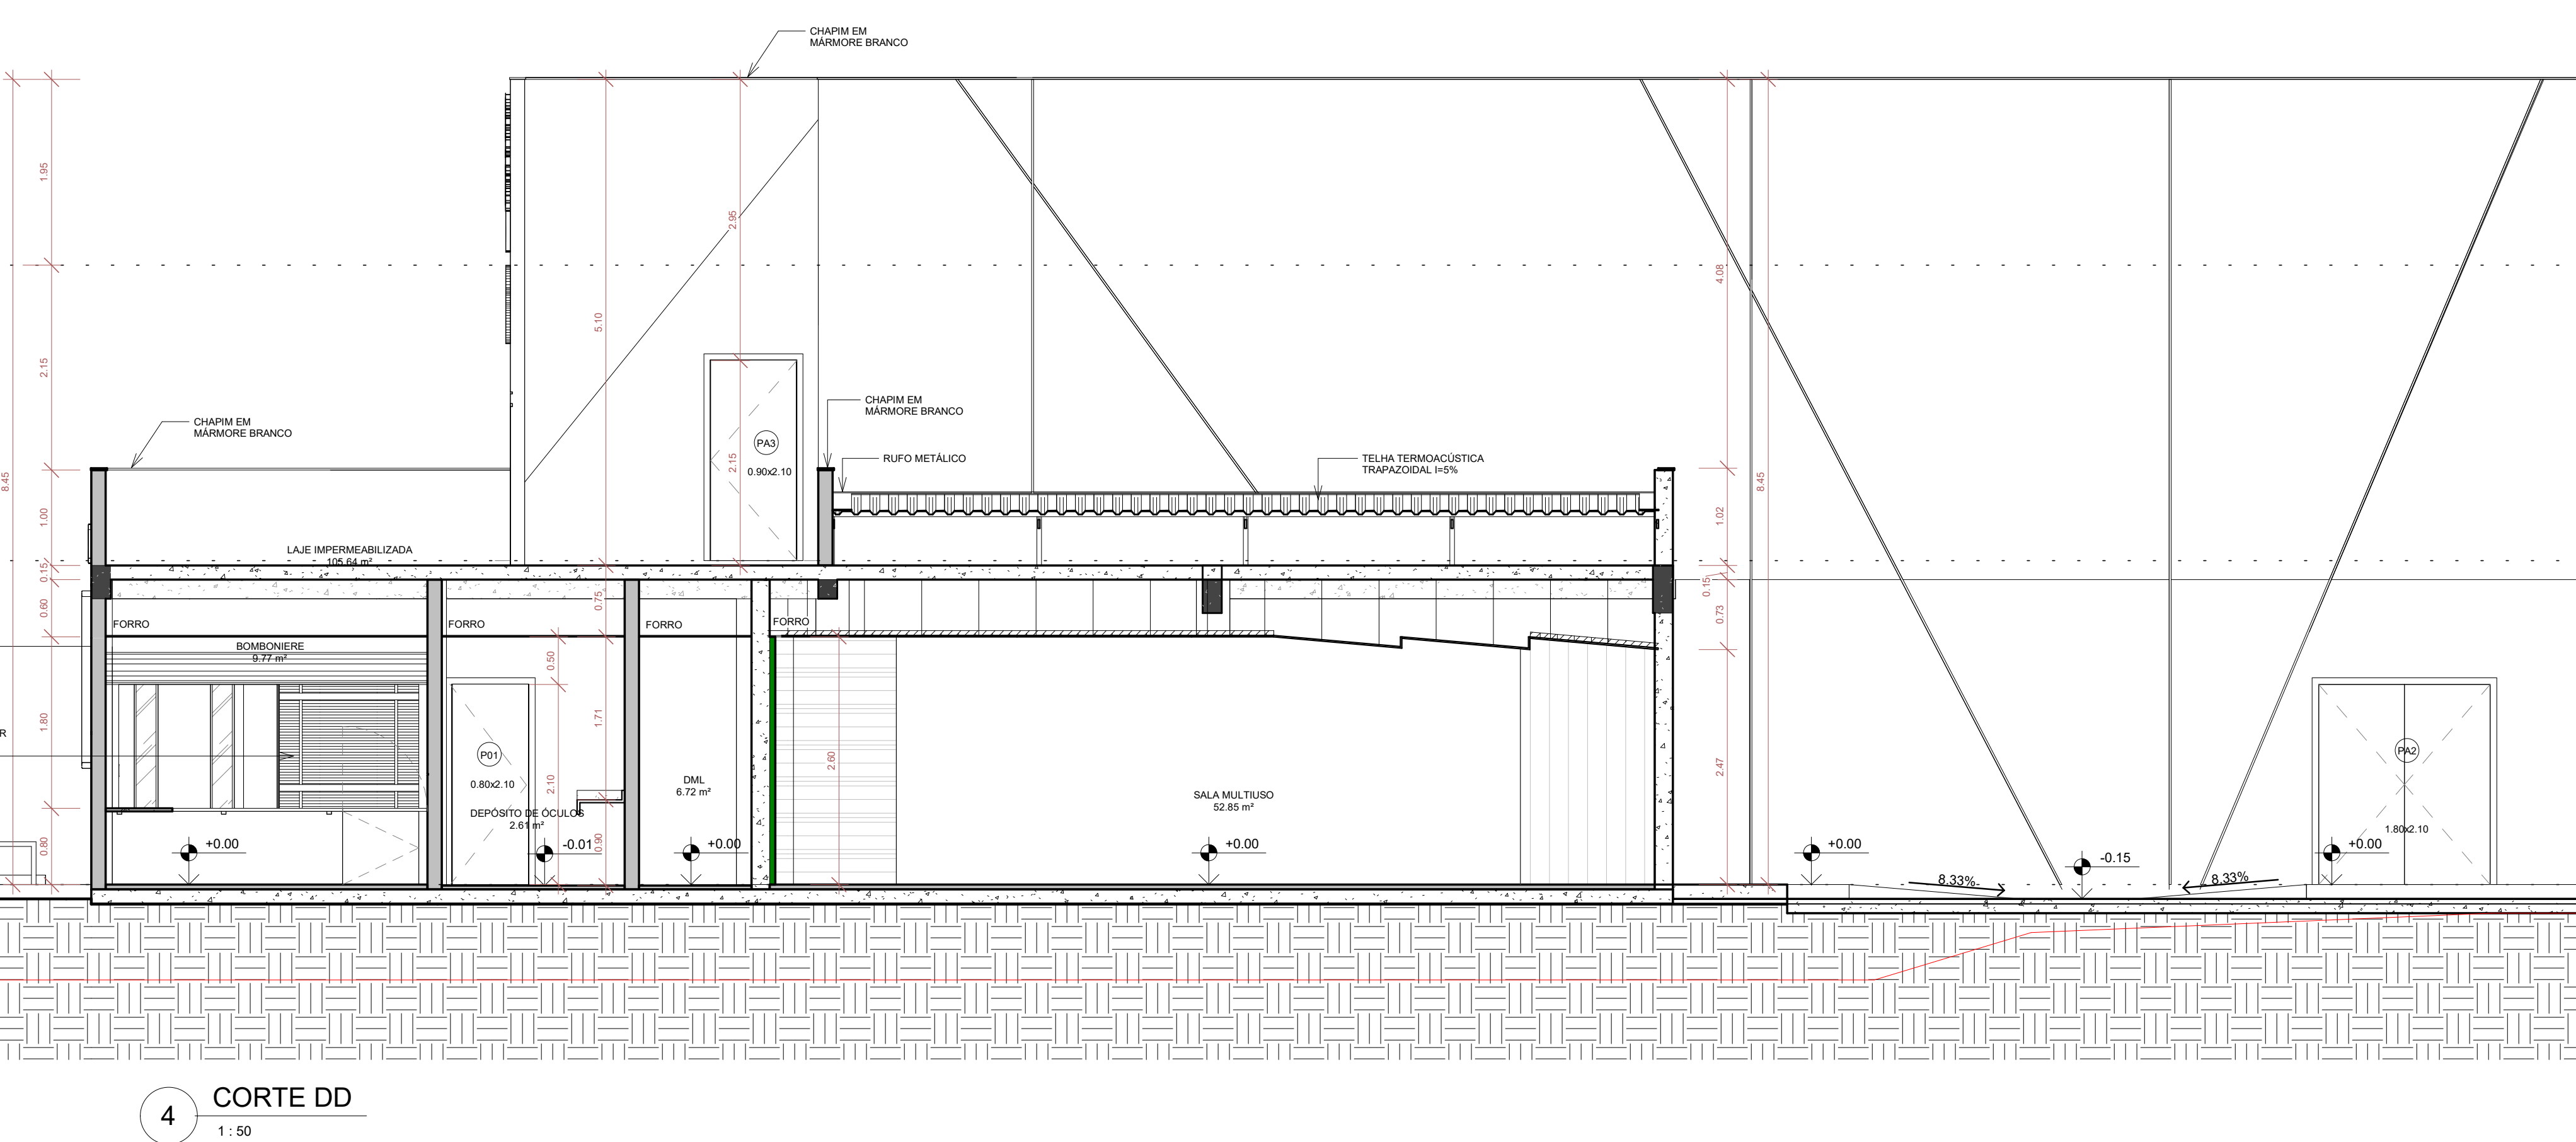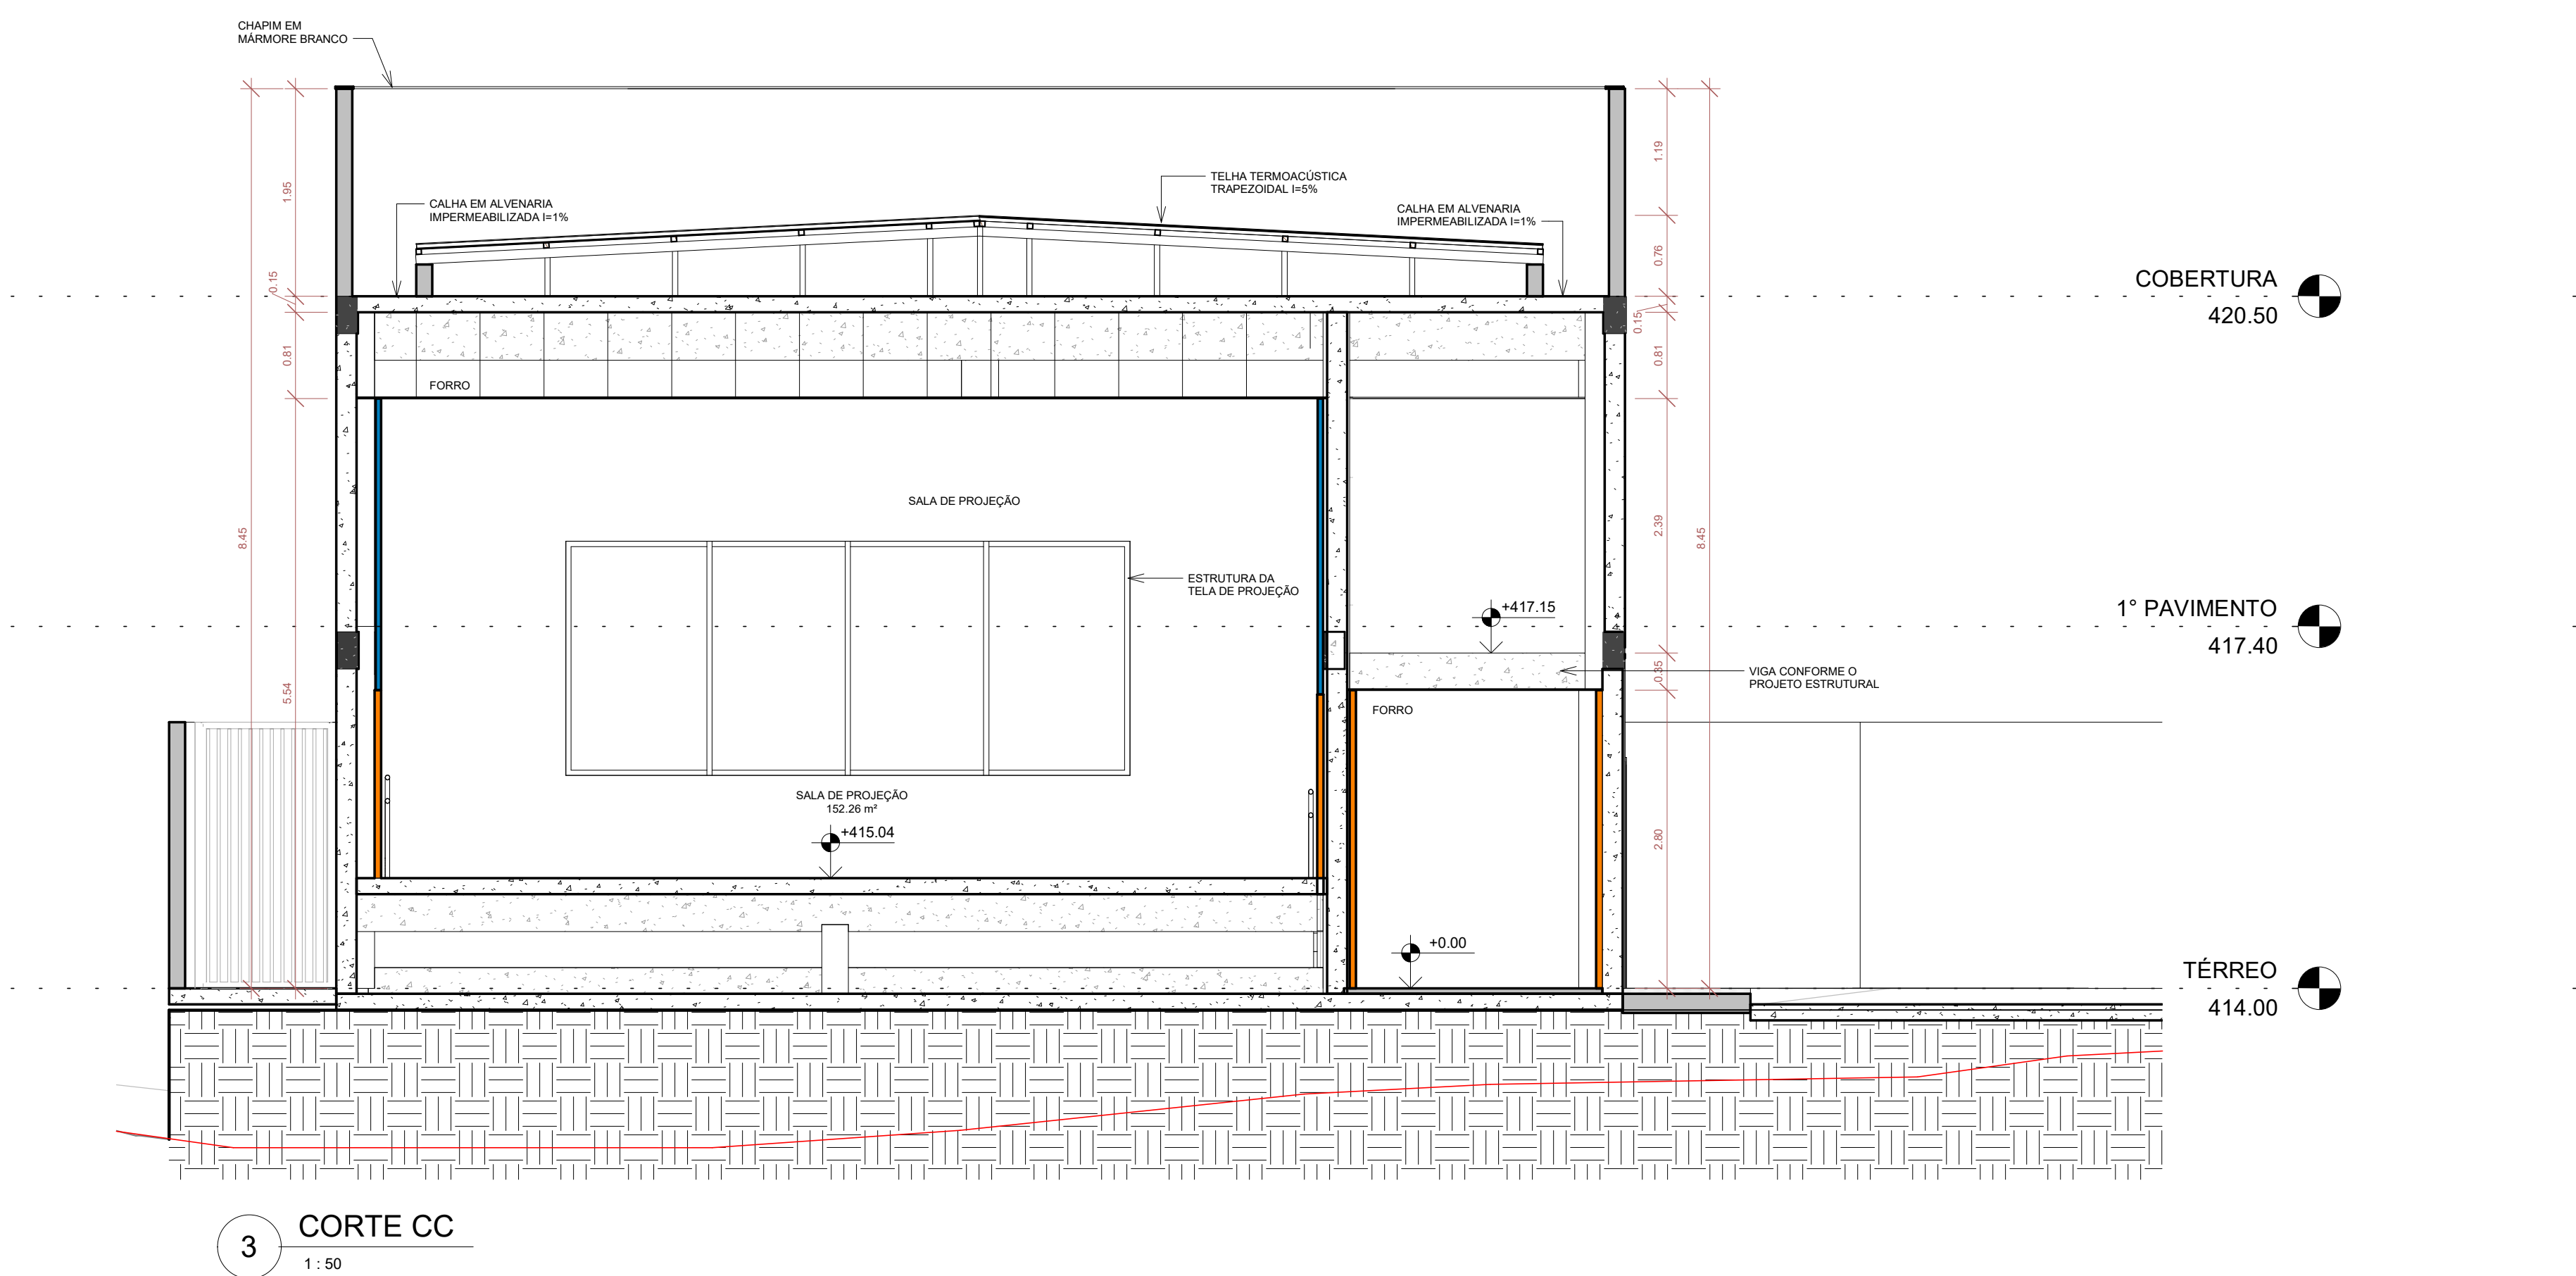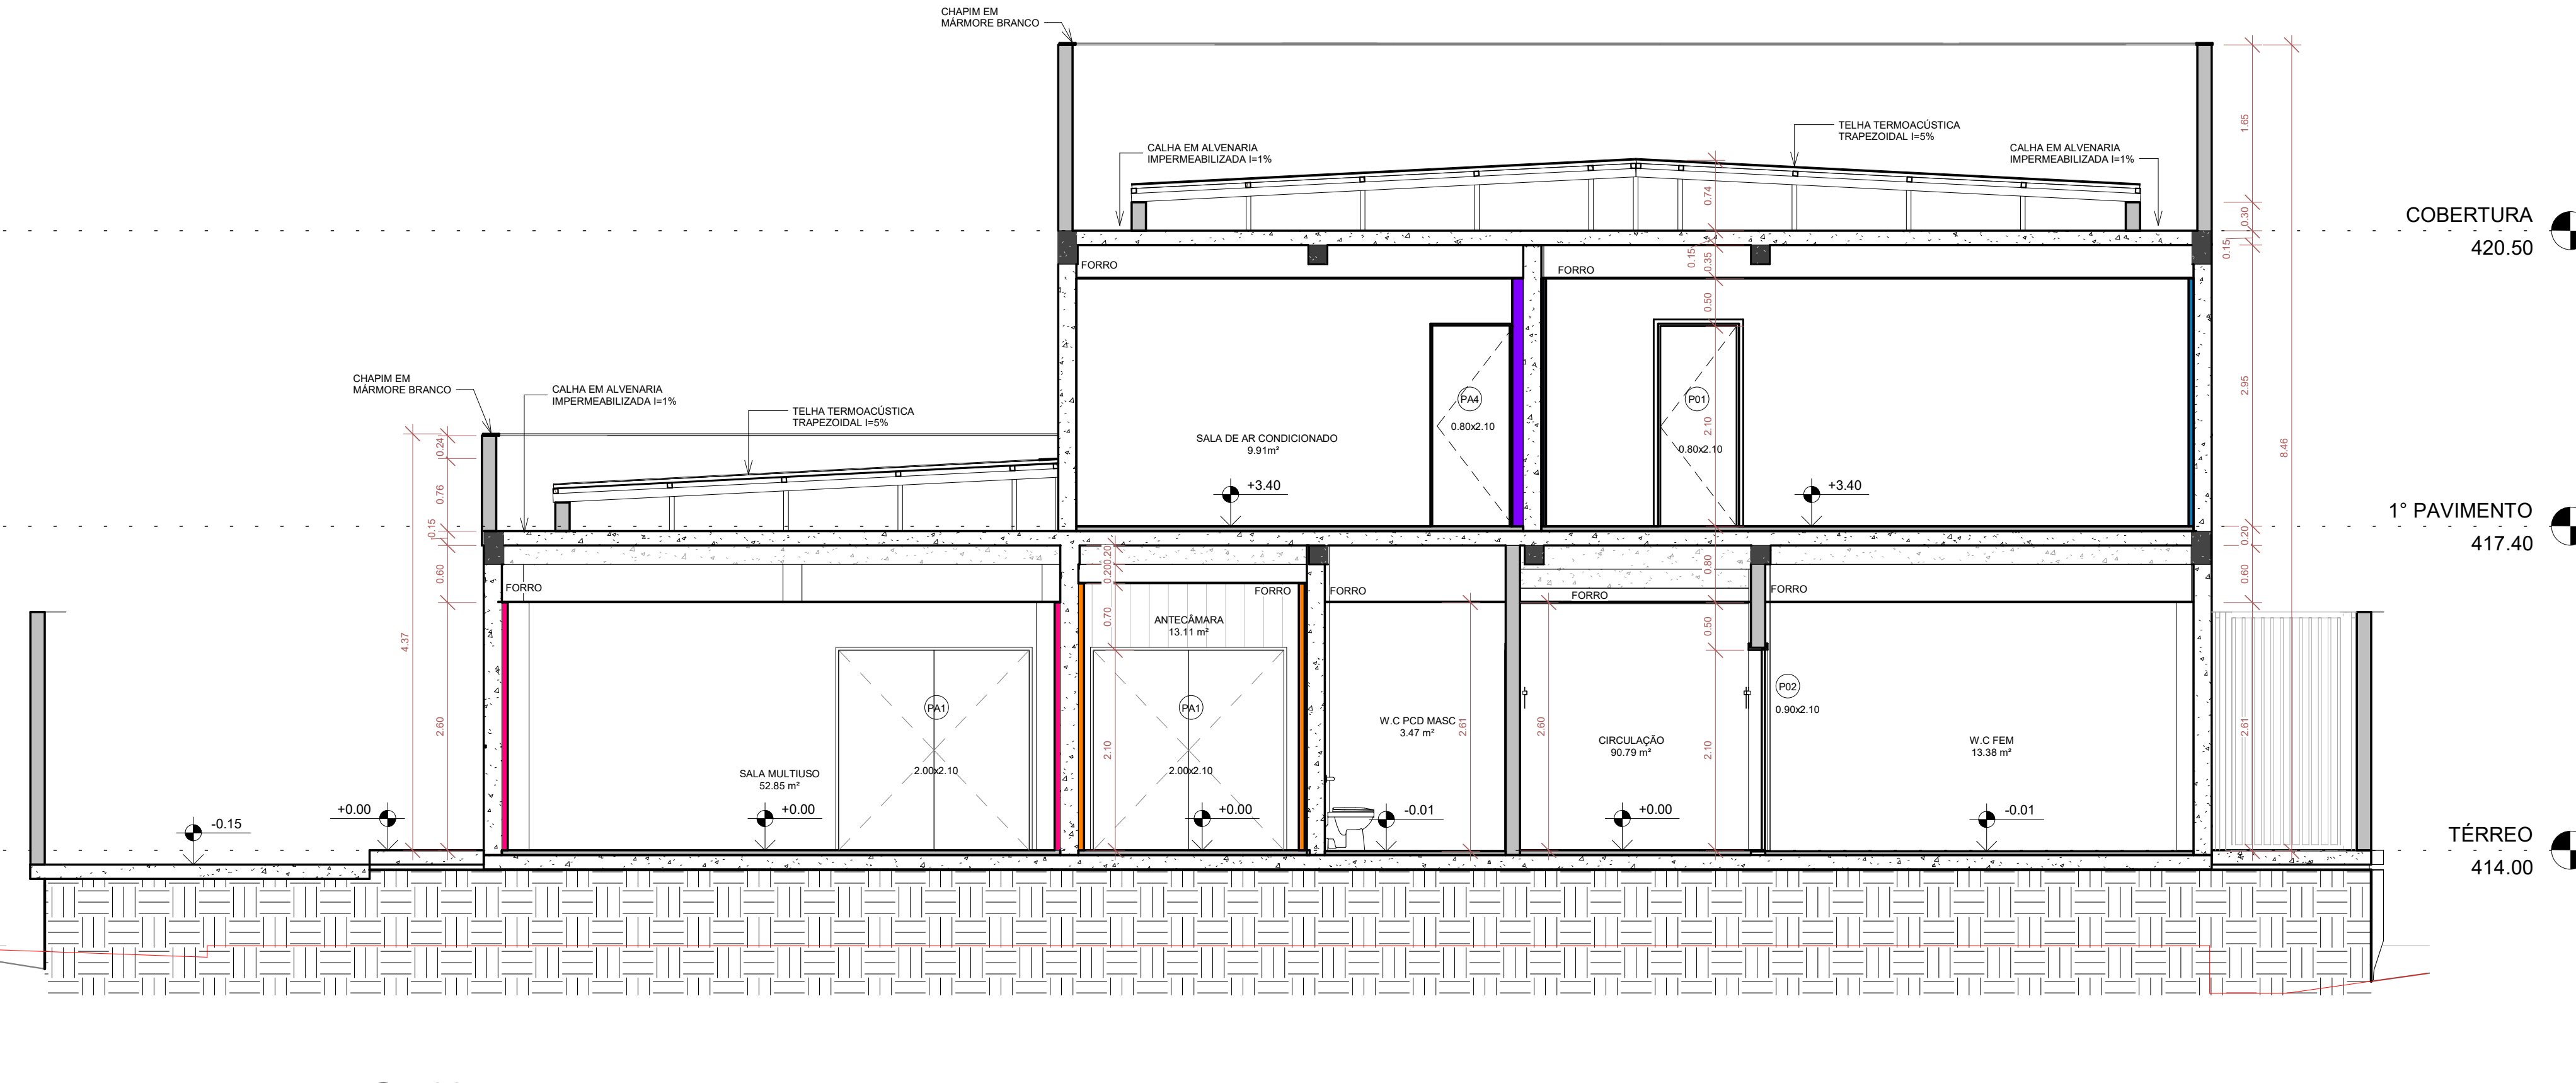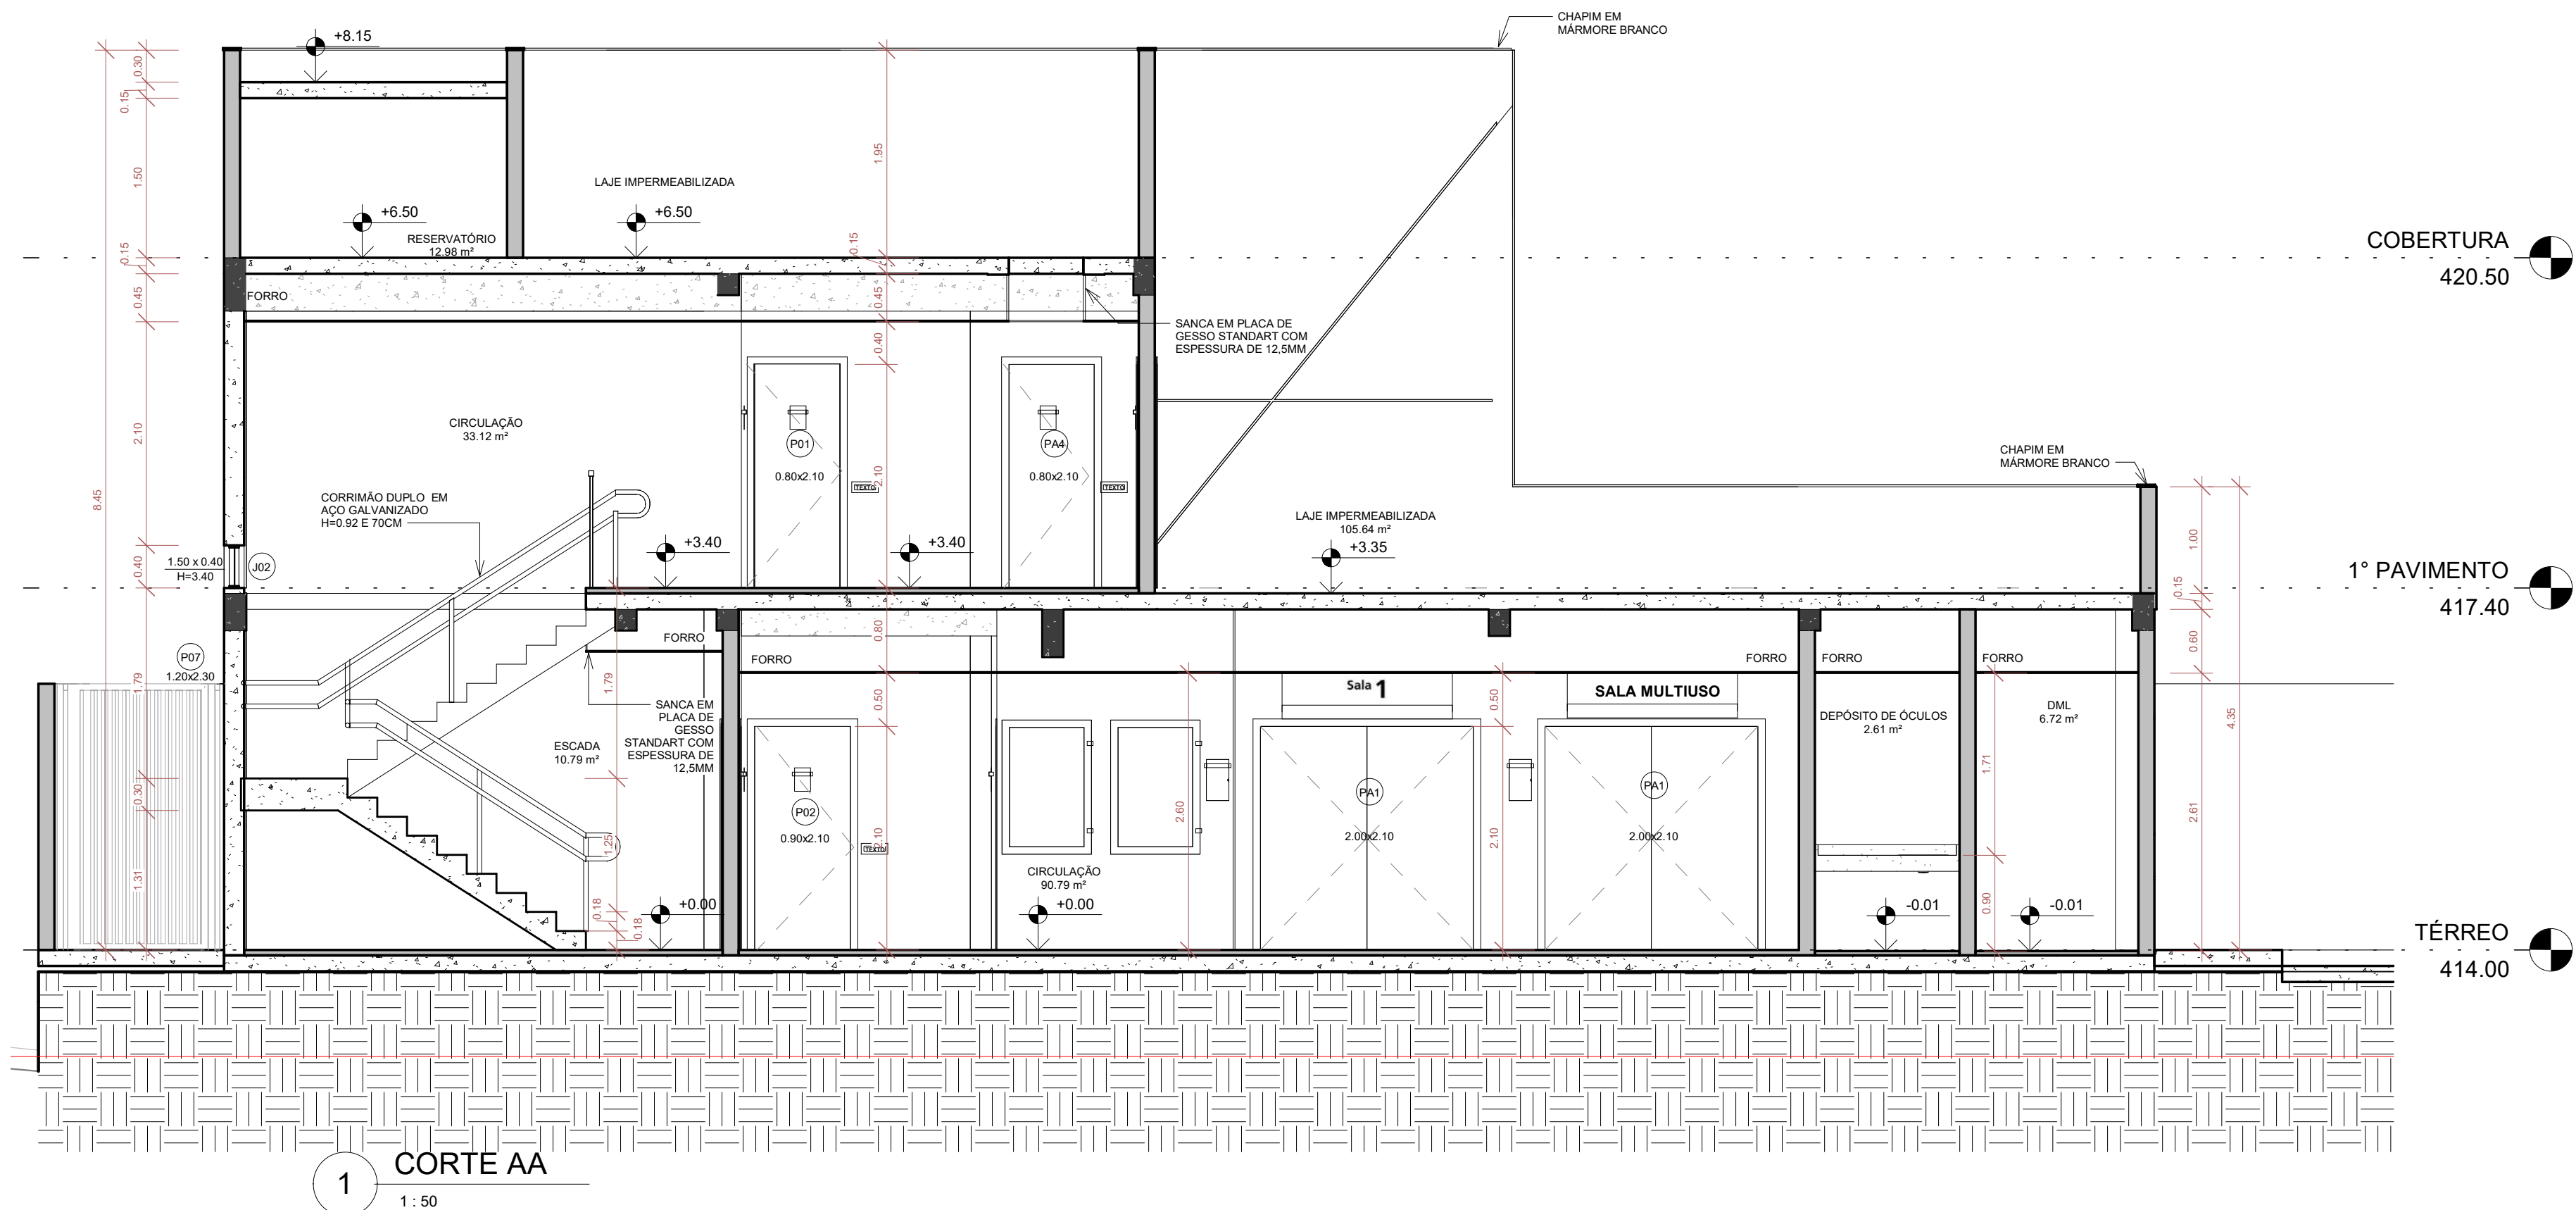


CARIMBO APROVAÇÃO					
1-TODAS AS MEDIDAS E DIMENSÕES ESTÃO EM METRO, EXCETO ONDE INDICADO					
IOLANDA MOITINHO ASS: COSTA-04884358546 RESP. TÉCNICO: Reolcavio Engenharia e Arquitetura CNPJ: 06.102.216/0001-42 SALVADOR, BA, 01/10/2023		Assinado de forma digital por IOLANDA MOITINHO SILVA COSTA-04884358546 ASS: COSTA-04884358546 RESP. TÉCNICO: Reolcavio Engenharia e Arquitetura CNPJ: 06.102.216/0001-42 SALVADOR, BA, 01/10/2023		DE ACORDO ASS: CONTRATANTE: SECEC CNPJ:	
CONTRATADA RECÔNCAVO ENGENHARIA E ARQUITETURA @reolcavioengenhariae-arquitetura					
CONTRATANTE SECRETARIA DE ESTADO DE CULTURA E ECONOMIA CRIATIVA			DISCIPLINA: ARQUITETURA		
UNIDADE CINEMA DA CIDADE DE MENDES			PR. Nº AR-13		
FRANQUIA CORTES			PROJETO EXECUTIVO		
AUTOR DO PROJETO IOLANDA MOITINHO			DATA 14/12/2023		
CALCULADO ANA PAULA LAGO			ABOLIDA Indicada		

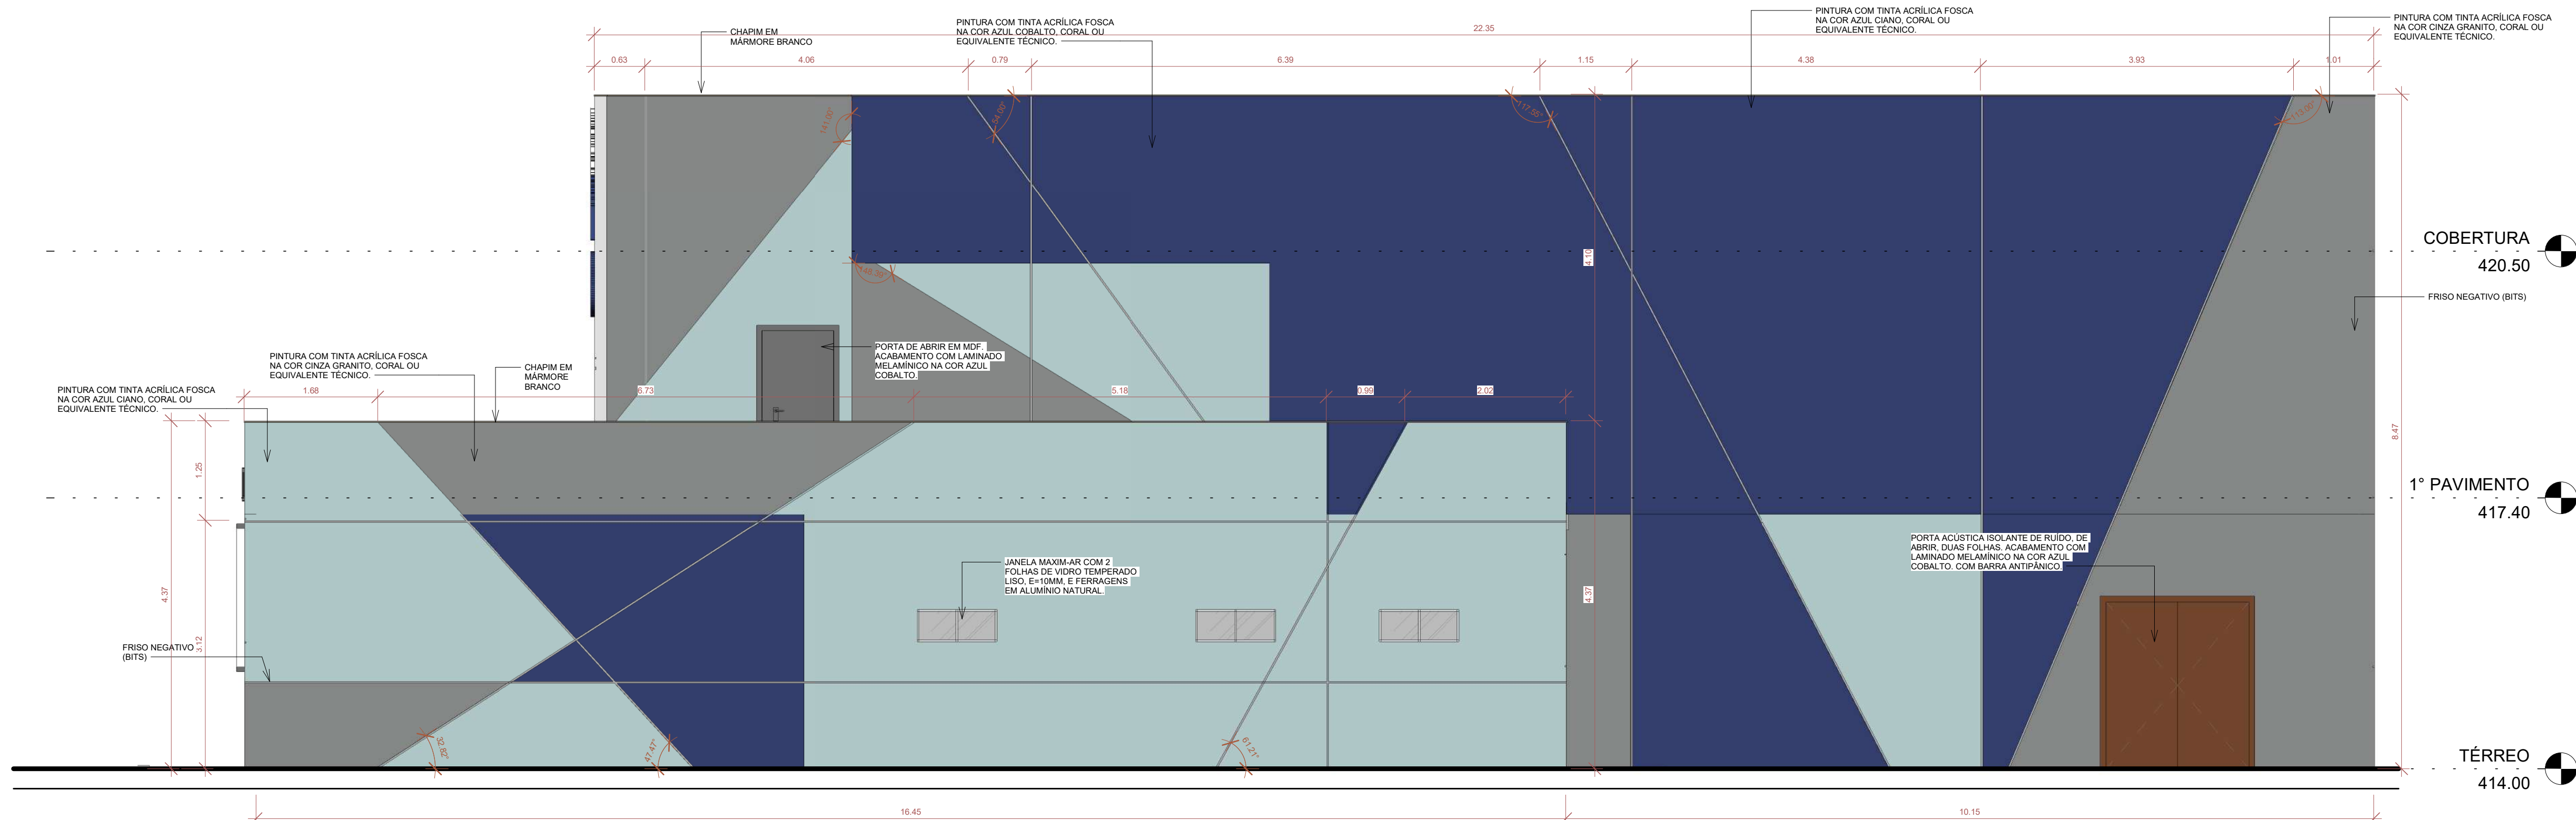


1 FACHADA OESTE
1:50

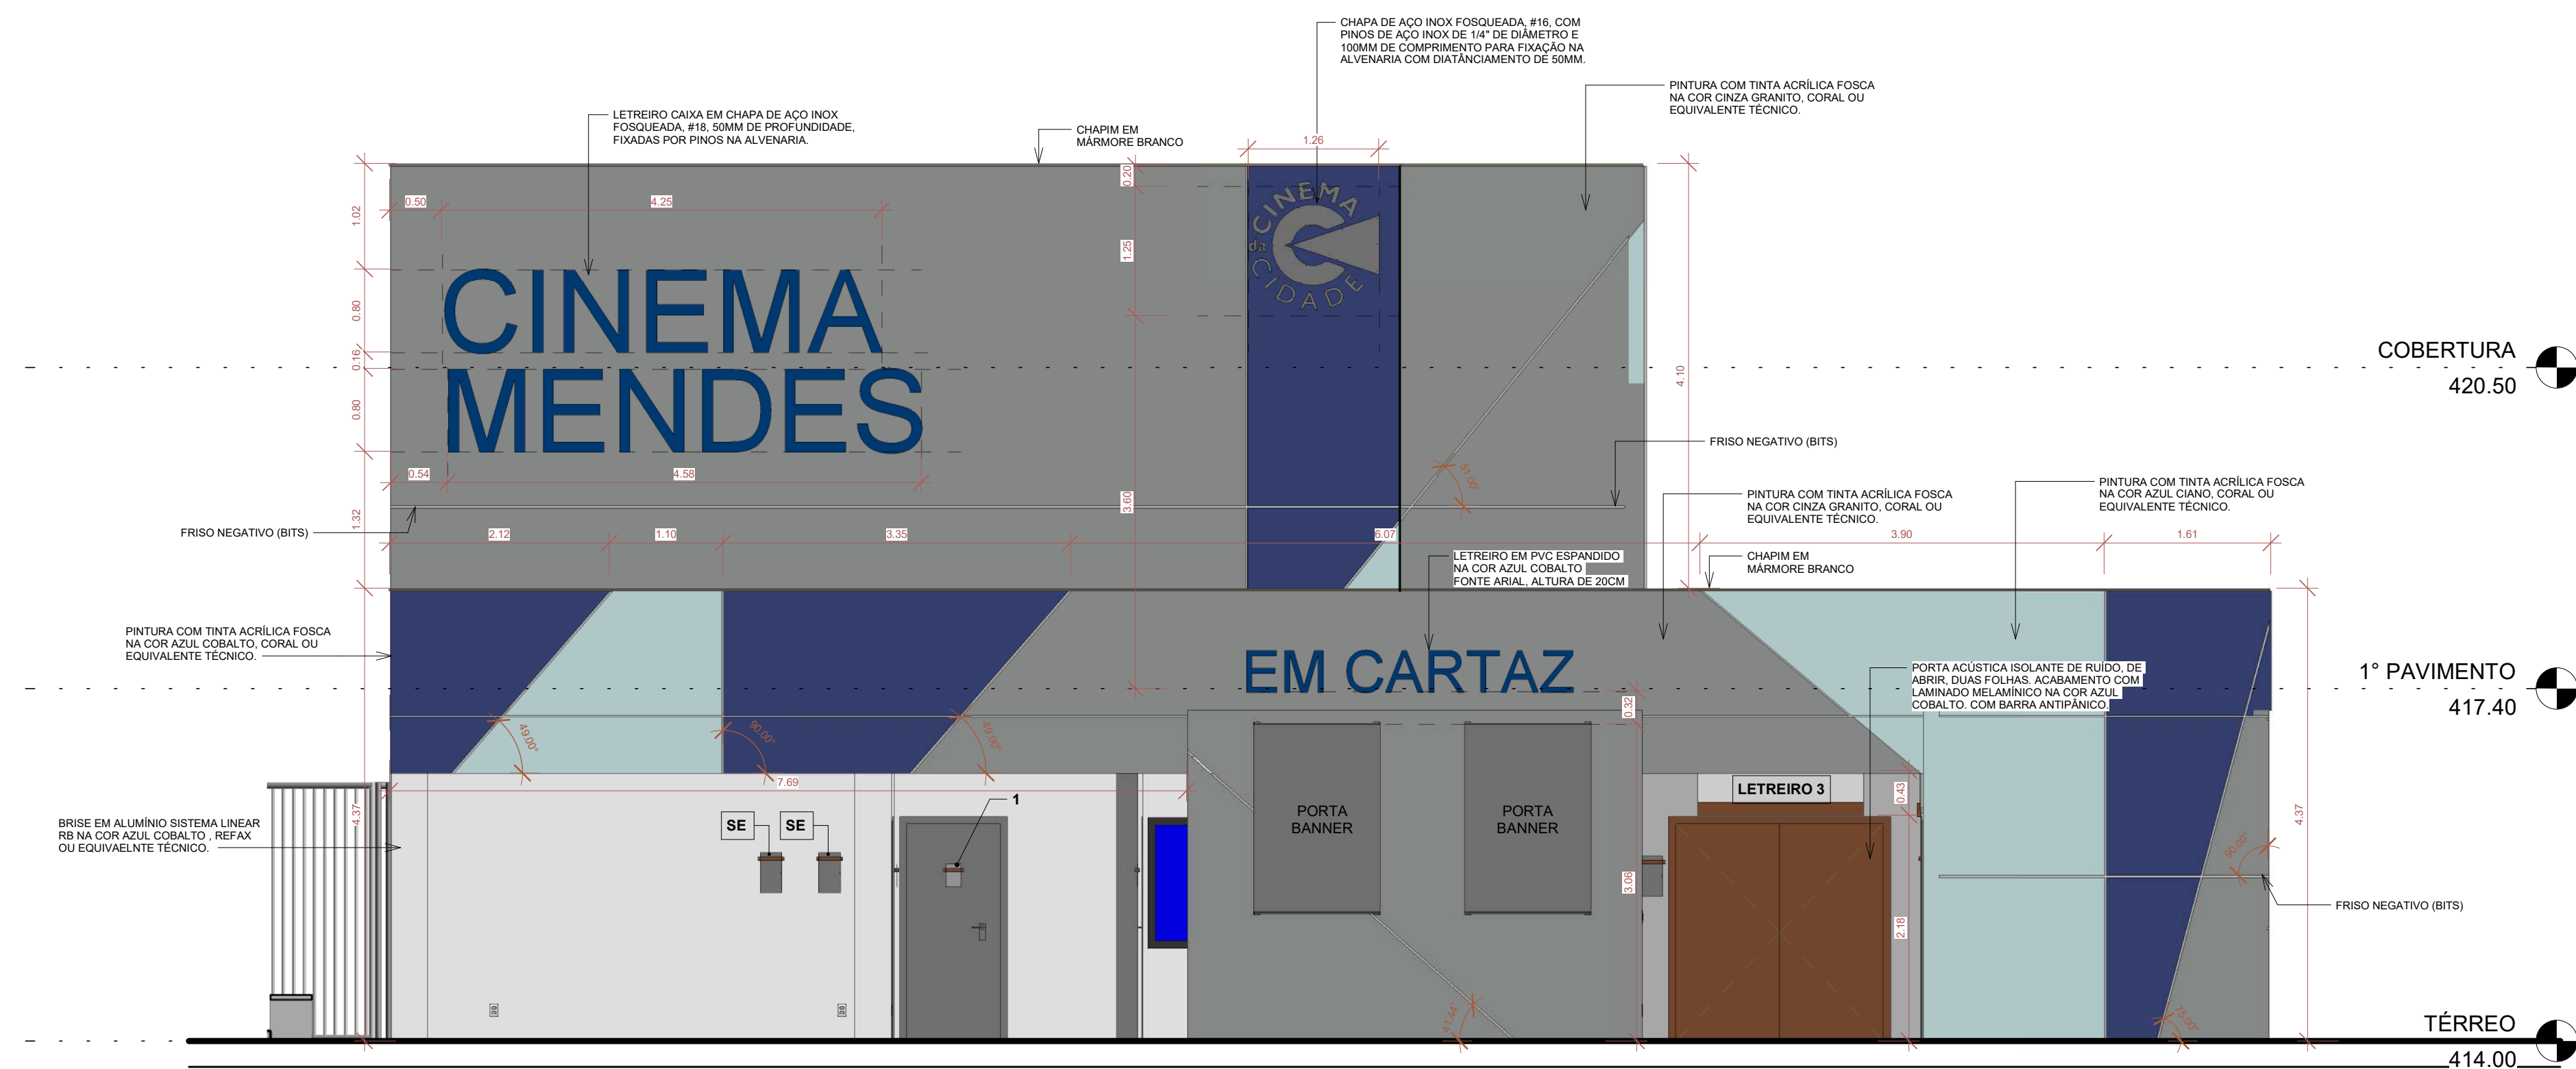


2 FACHADA NORTE
1:50

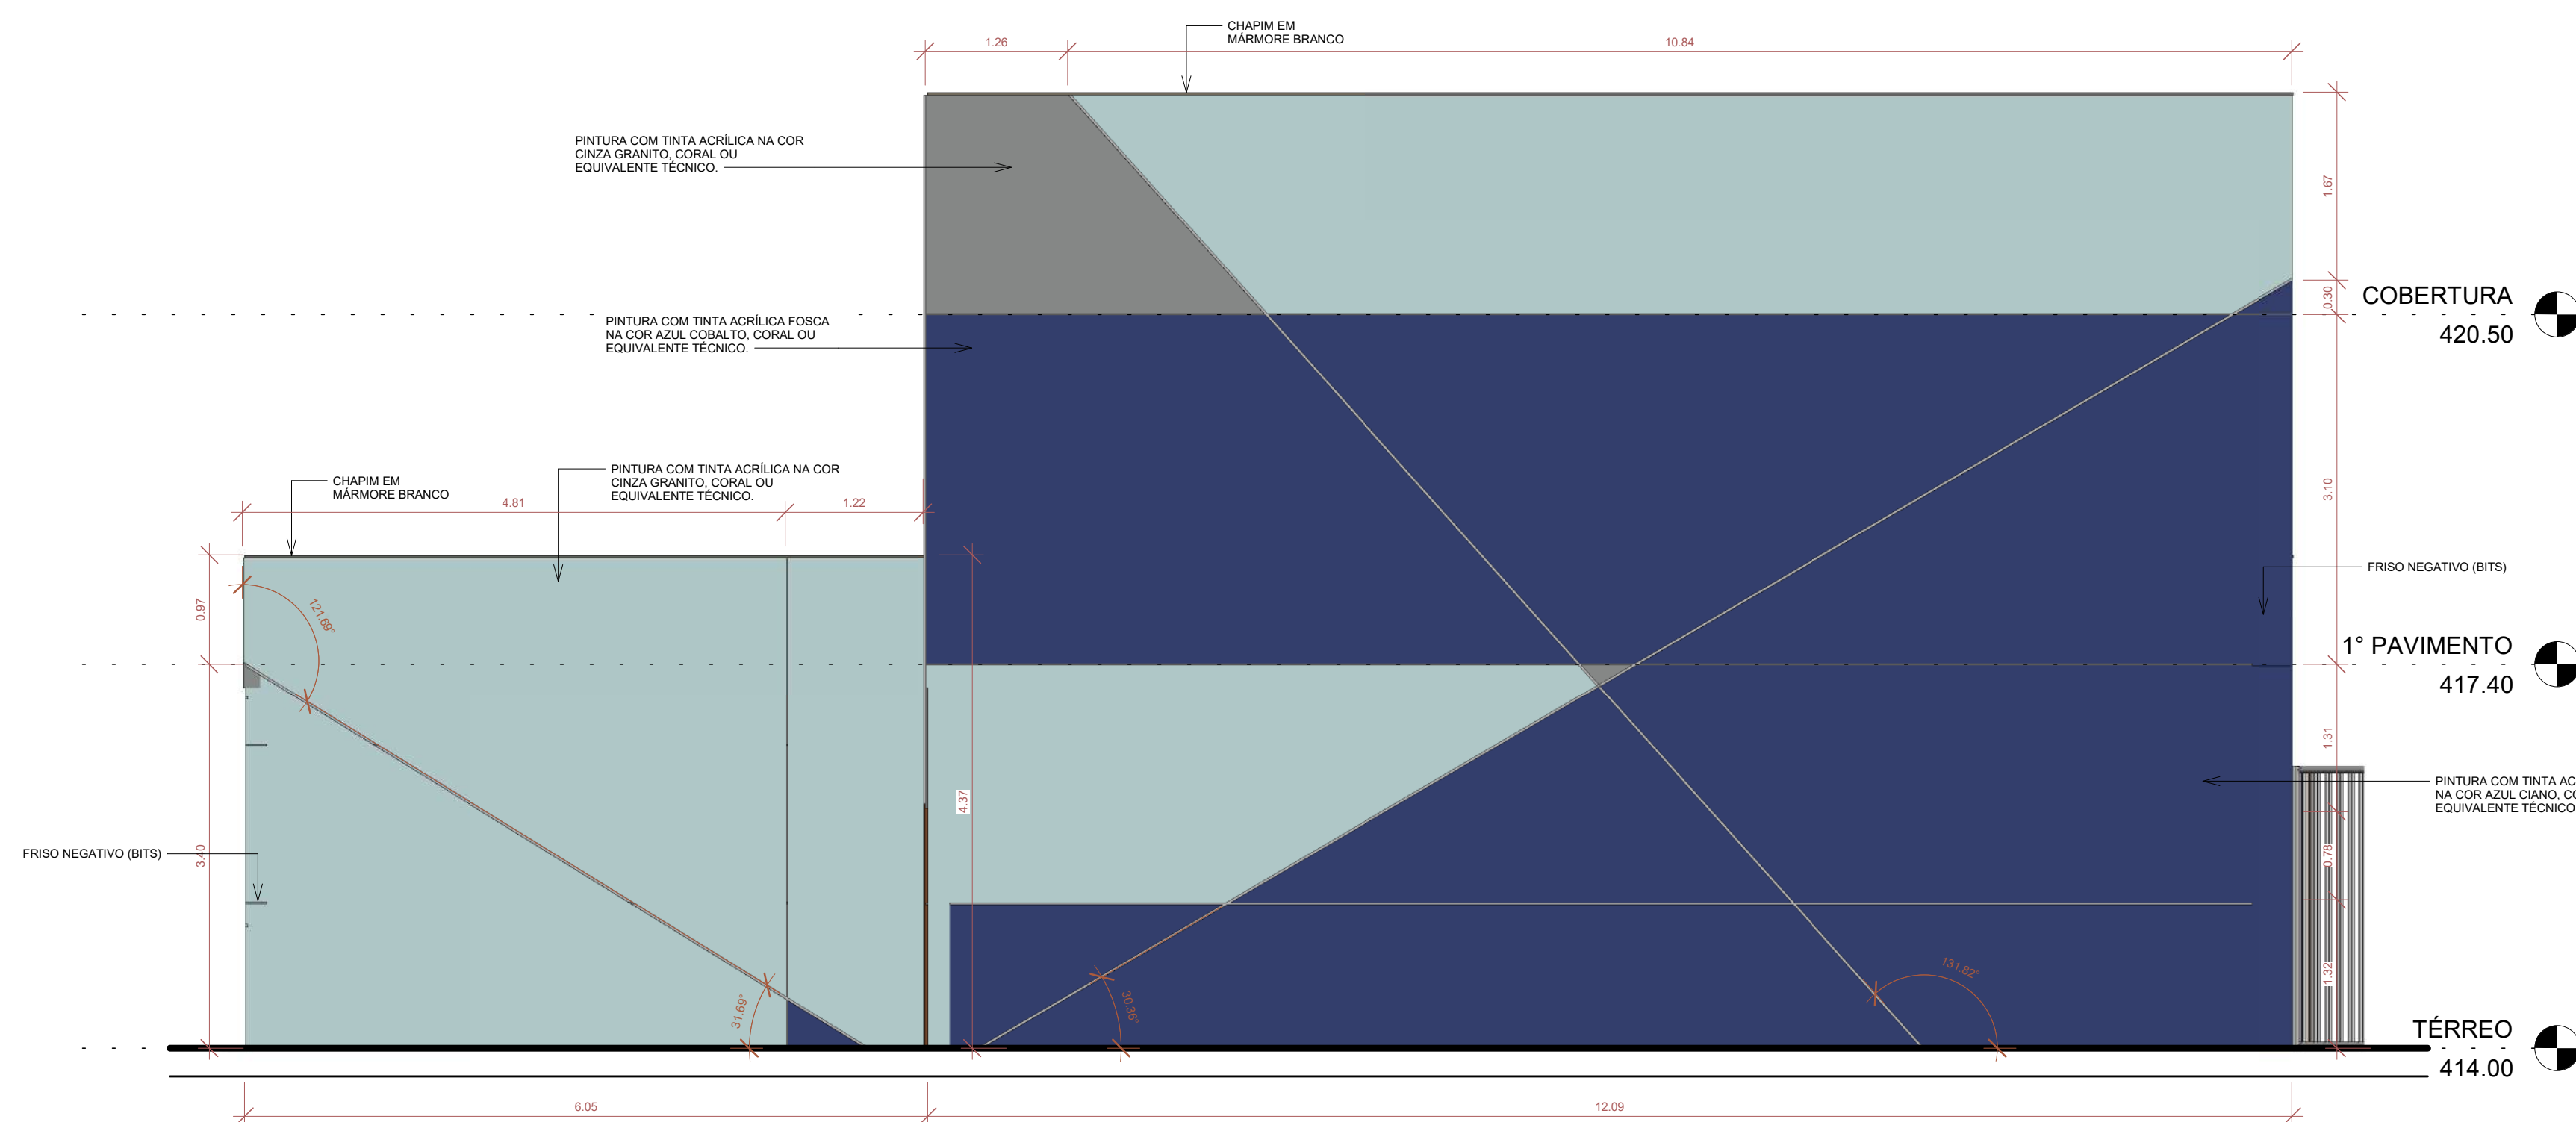

4 FACHADA SUL
1:50

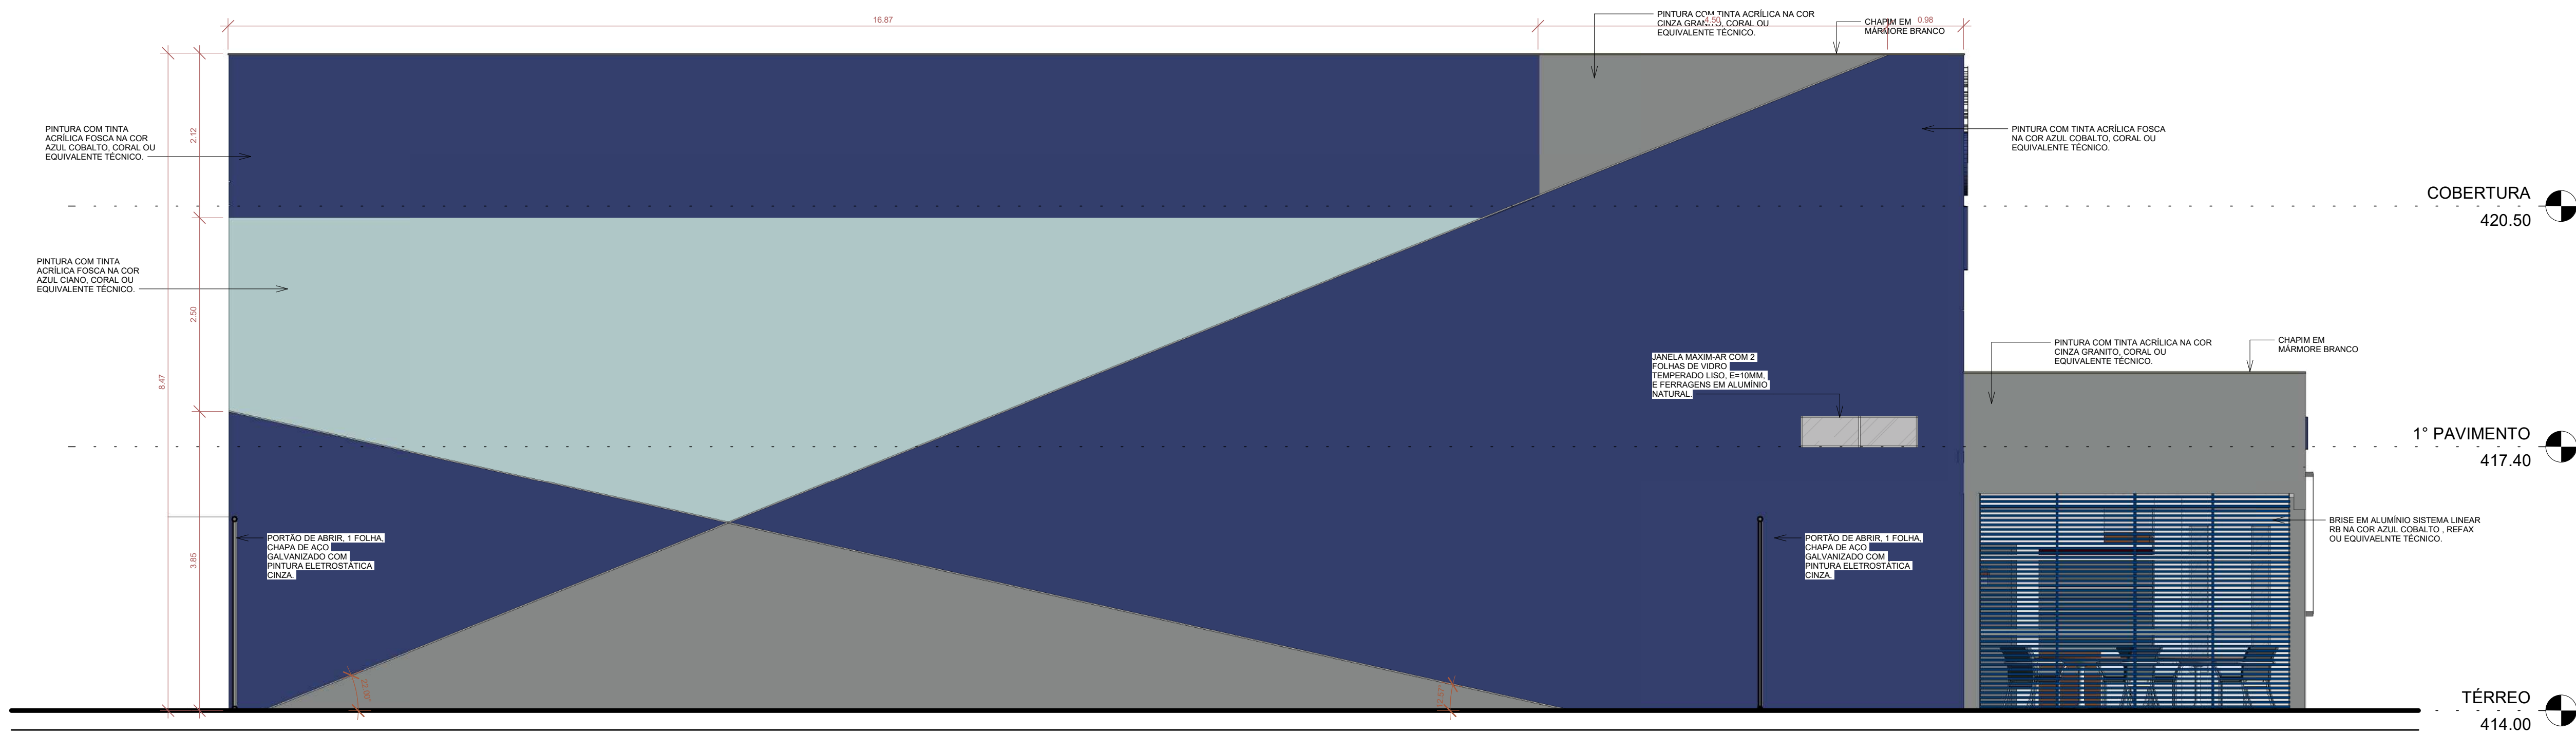


3 FACHADA LESTE
1:50

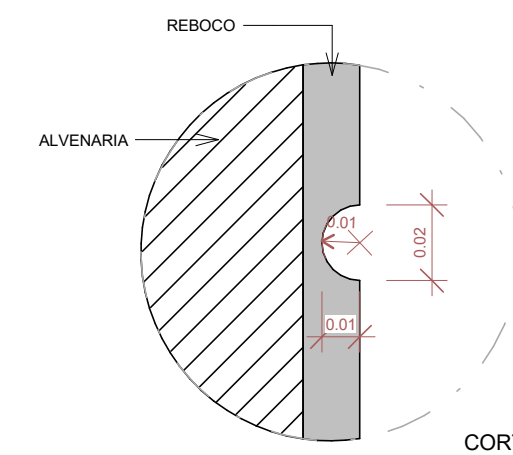

DET. FRIZO NEGATIVO
1:2

CARIMBO APROVAÇÃO			
1-TODAS AS MEDIDAS E DIMENSÕES ESTÃO EM METRO, EXCETO ONDE INDICADO			
IOLANDA MOITINHO SILVA COSTA 04884358546 ASS: _____ RESP. TÉCNICO: Reodnovo Engenharia e Arquitetura CPF: 95.102.216/0001-42 SALVADOR-BA, TEL: (71) 9059-0266		Assinado de forma digital por IOLANDA MOITINHO SILVA COSTA 04884358546 ASS: _____ CONTRATANTE: SECEC CPF: _____	
CONTRATADA REODNOVO ENGENHARIA E ARQUITETURA @reodnovoarquitetoengenhariaeart SUA VIGÊNCIA: 01/02/2023-01/02/2025		DISCIPLINA: ARQUITETURA	
UNIDADE CINEMA DA CIDADE DE MENDES		PR. Nº AR-14	
FRANQUIA FACHADAS		PROJETO EXECUTIVO	
AUTOR DO PROJETO IOLANDA MOITINHO		DATA 14/12/2023	

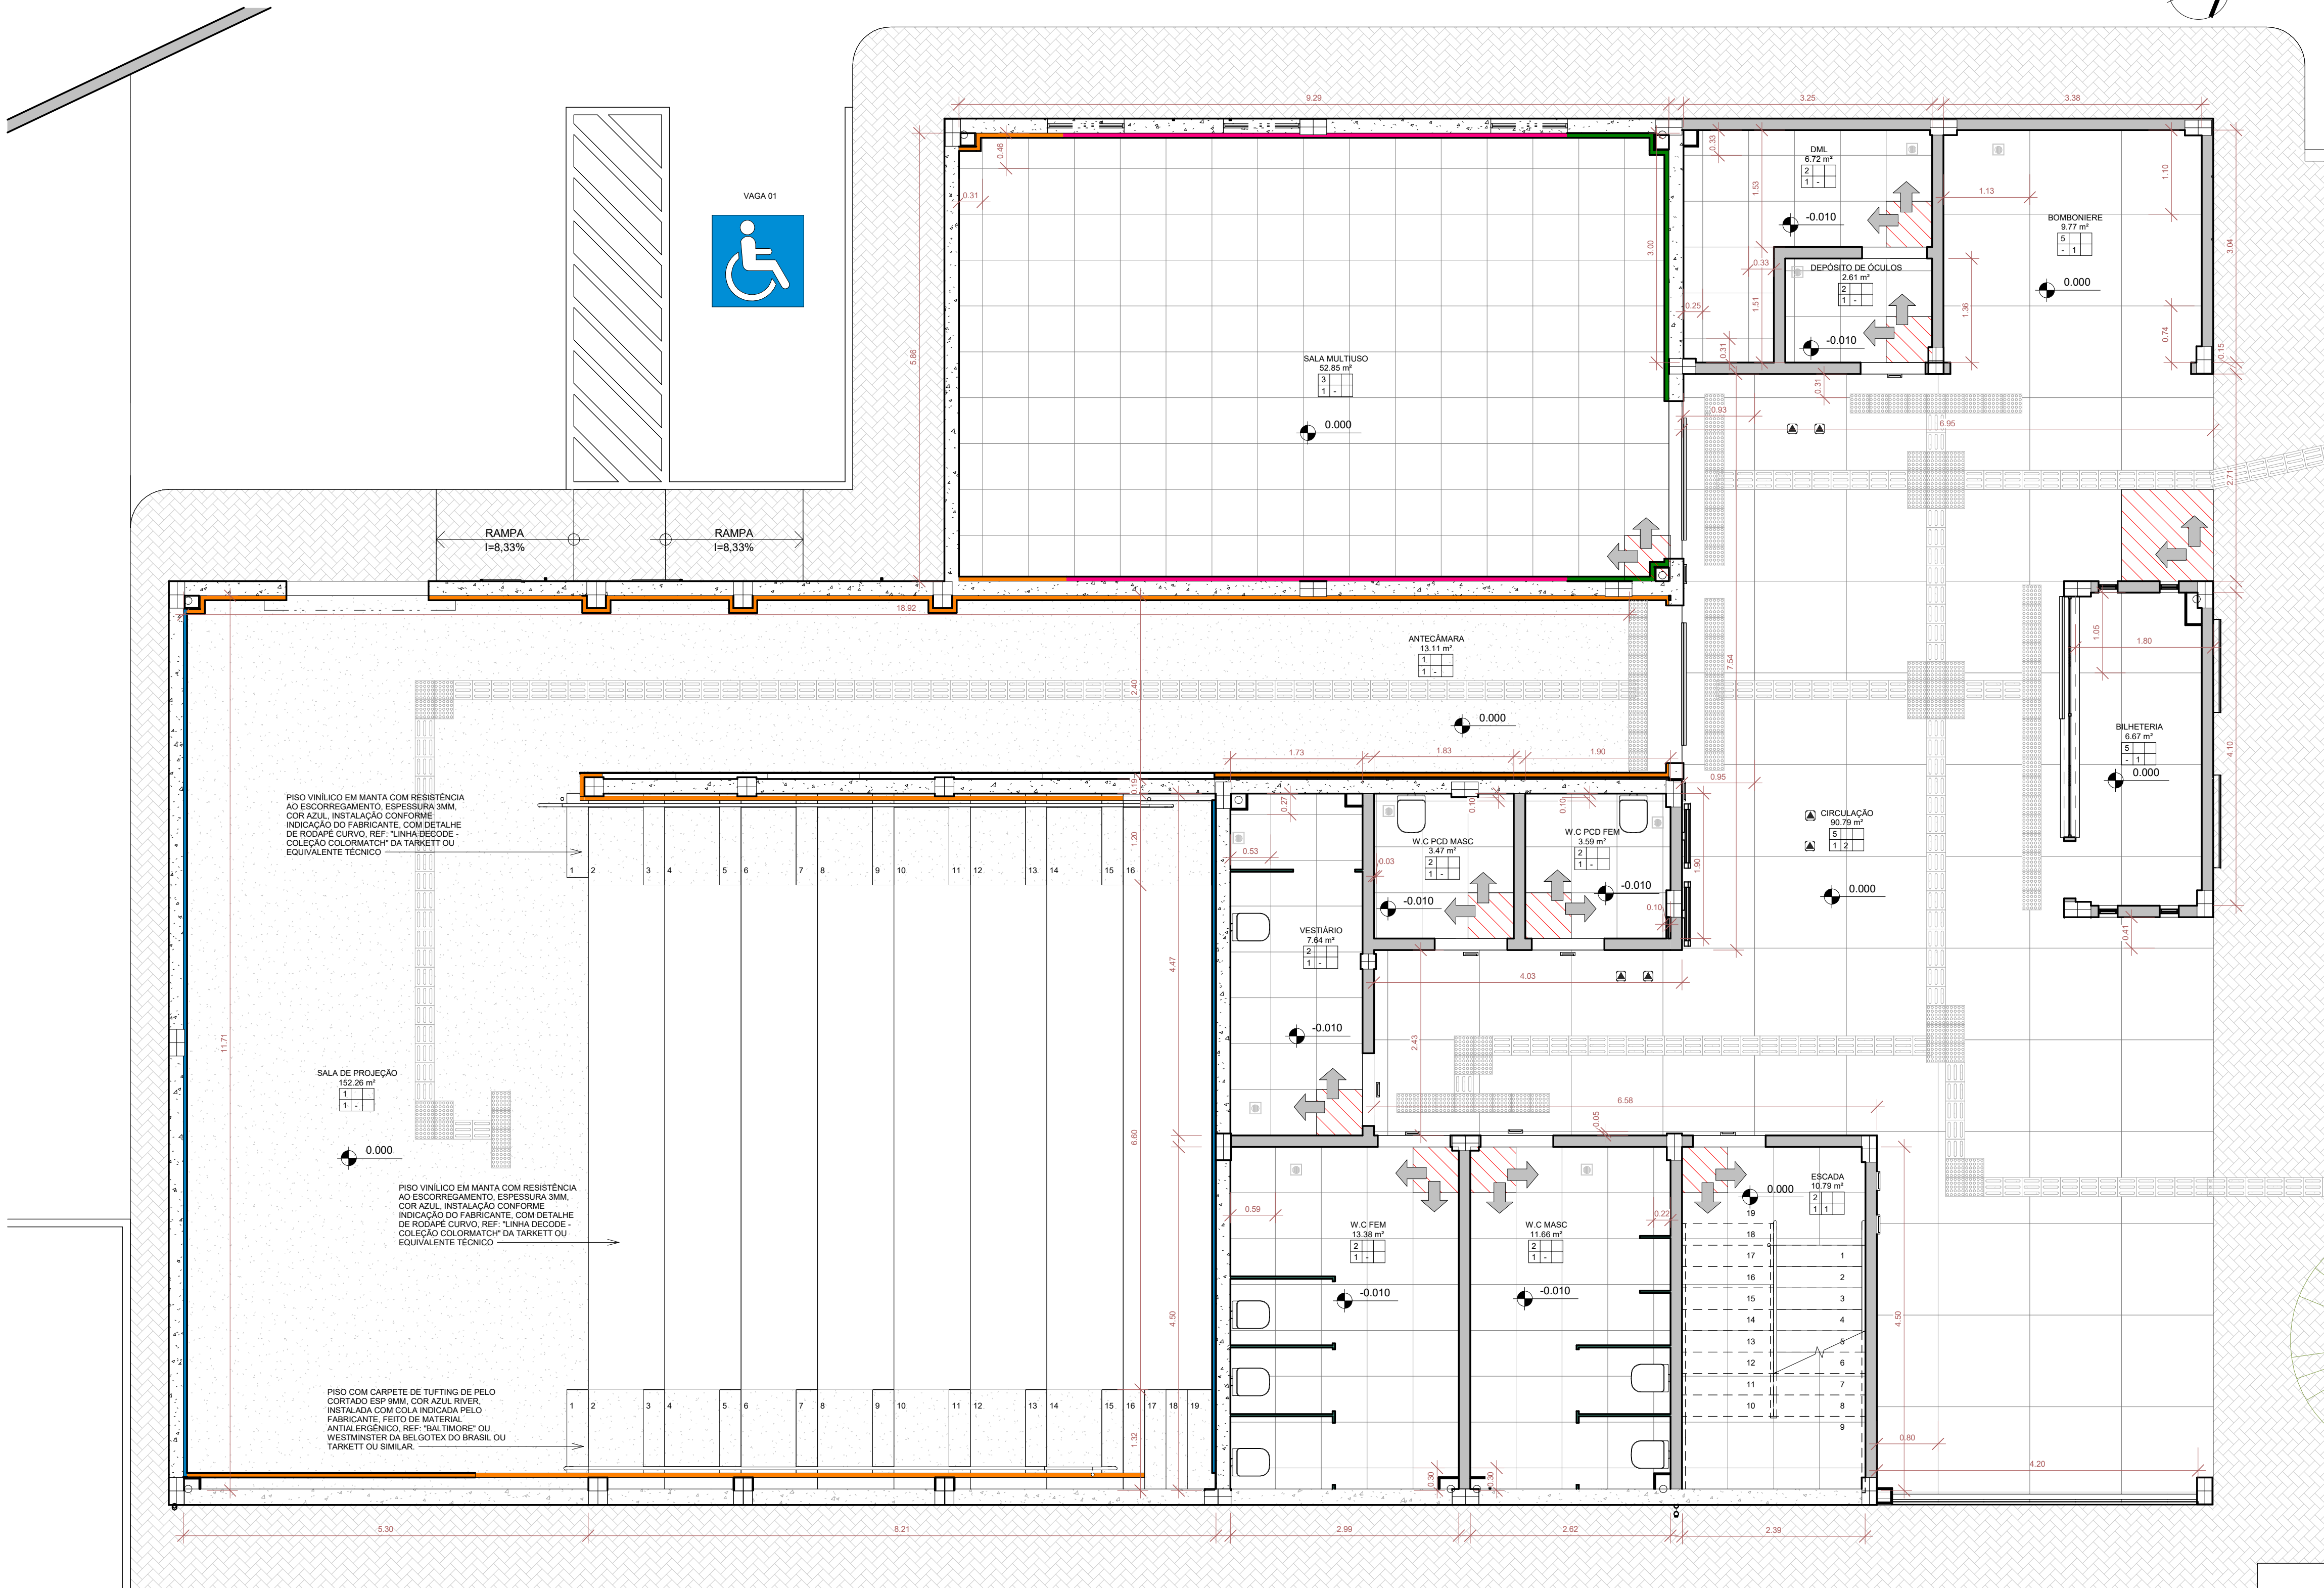

1 PLANTA DE PISO - TÉRREO
1 : 50

04. ESPECIFICAÇÃO DE PISO	
Nº	Descrição
1	SISTEMA DE CONTRAPISO FLUTUANTE COMPOSTO POR MANTA RESILIENTE ESP= 5MM, INSTALADA DESACOPLANDO O CONTRAPISO DA ESTRUTURA DA LAJE E PAREDES. REF "SOUND SOFT CONTRAPISO" DA AUBICON. CIRCULAÇÃO: PISO COM CARPETE DE TUFTING DE PELO CORTADO ESP 9MM, COR AZUL RIVER, INSTALADA COM COLA INDICADA PELO FABRICANTE. FEITO DE MATERIAL ANTIALERGÊNICO, REF: "BALTIMORE" OU WESTMINSTER DA BELGOTEX DO BRASIL OU TARKETT OU SIMILAR. ARQUIBANCADE: PISO VINÍLICO EM MANTA COM RESISTÊNCIA AO ESCORREGAMENTO, ESPESSURA 3MM, COR AZUL, INSTALAÇÃO CONFORME INDICAÇÃO DO FABRICANTE. COM DETALHE DE RODAPÉ CURVO, REF: "LINHA DECODE - COLEÇÃO COLOMATCH" DA TARKETT OU EQUIVALENTE TÉCNICO.
2	PORCELANATO ACETINADO 60X60CM, COR MATERIA TITANIO, ELIANE OU EQUIVALENTE TÉCNICO.
3	SISTEMA DE CONTRAPISO FLUTUANTE COMPOSTO POR MANTA RESILIENTE ESP= 5MM, INSTALADA DESACOPLANDO O CONTRAPISO DA ESTRUTURA DA LAJE E PAREDES. REF "SOUND SOFT CONTRAPISO" DA AUBICON. PORCELANATO ACETINADO 60X60CM, COR MATERIA TITANIO, ELIANE OU EQUIVALENTE TÉCNICO.
4	PISO CIMENTADO LISO DESEMPENADO.
5	PISO MONOLÍTICO DE ALTA RESISTÊNCIA, ACABAMENTOANTI DERRAPANTE, NA COR CINZA COM JUNTA PLÁSTICA, 120X120CM
6	PISO VINÍLICO EM MANTA COM RESISTÊNCIA AO ESCORREGAMENTO, ESPESSURA 3MM, COR AZUL, INSTALAÇÃO CONFORME INDICAÇÃO DO FABRICANTE. COM DETALHE DE RODAPÉ CURVO, REF: "LINHA DECODE - COLEÇÃO COLOMATCH" DA TARKETT OU EQUIVALENTE TÉCNICO
05. ESPECIFICAÇÃO DE RODAPÉ	
Nº	Descrição
-	AMBIENTE SEM RODAPÉ.
1	RODAPÉ EM PORCELANATO MATERIA TITANIO NA RS, 14.5X60CM, ELIANE OU EQUIVALENTE TÉCNICO.
06. ESPECIFICAÇÃO DE SOLEIRA	
Nº	Descrição
-	AMBIENTE SEM SOLEIRA.
1	SOLEIRA EM MÁMORE BRANCO.

ESPECIFICAÇÃO MATERIAIS		
PISO	PAREDE	TETO
SOLEIRA	RODAPÉ	RODATETO

LEGENDA	
	SENTIDO DA DIAGRAMAÇÃO
	PONTO BASE
	RALO

CARIMBO APROVAÇÃO

1- TODAS AS MEDIDAS E DIMENSÕES ESTÃO EM METRO, EXCETO ONDE INDICADO.

IOLANDA MOITINHO SILVA
ASS: COSTA:04884358546
RESP. TÉCNICO: Recôncavo Engenharia e Arquitetura
CNPJ: 35.102.216/0001-42 | SALVADOR/BA - TEL. (71) 99259-0265

Assinado de forma digital por IOLANDA MOITINHO SILVA COSTA:04884358546
ASS: :
CONTRATANTE: SECEC
CNPJ:

DE ACORDO: _/ _/ _
ASS: :
CONTRATANTE: SECEC
CNPJ:

CONTRATADA
RECÔNCAVO ENGENHARIA E ARQUITETURA
@reconcavo.ea / contato@reconcavo.ea.com.br
SALVADOR/BA - (71) 99259-0265

CONTRATANTE
SECRETARIA DE ESTADO DE CULTURA E ECONOMIA CRIATIVA

DISCIPLINA:
ARQUITETURA

UNIDADE
CINEMA DA CIDADE DE MENDES

PR. Nº
AR-15
VERSÃO 1º

ENDEREÇO
RUA MARIA CAETANA / RJ 127 - MENDES - RIO DE JANEIRO

PROJETO
EXECUTIVO

PRANCHA
PLANTA DE PISO - TÉRREO


AUTOR DO PROJETO
IOLANDA MOITINHO

CAUIXERIA
A1591428


DESENHO
ANA PAULA LAGO

DATA
14/12/2023

ESCALA
A5
indicated

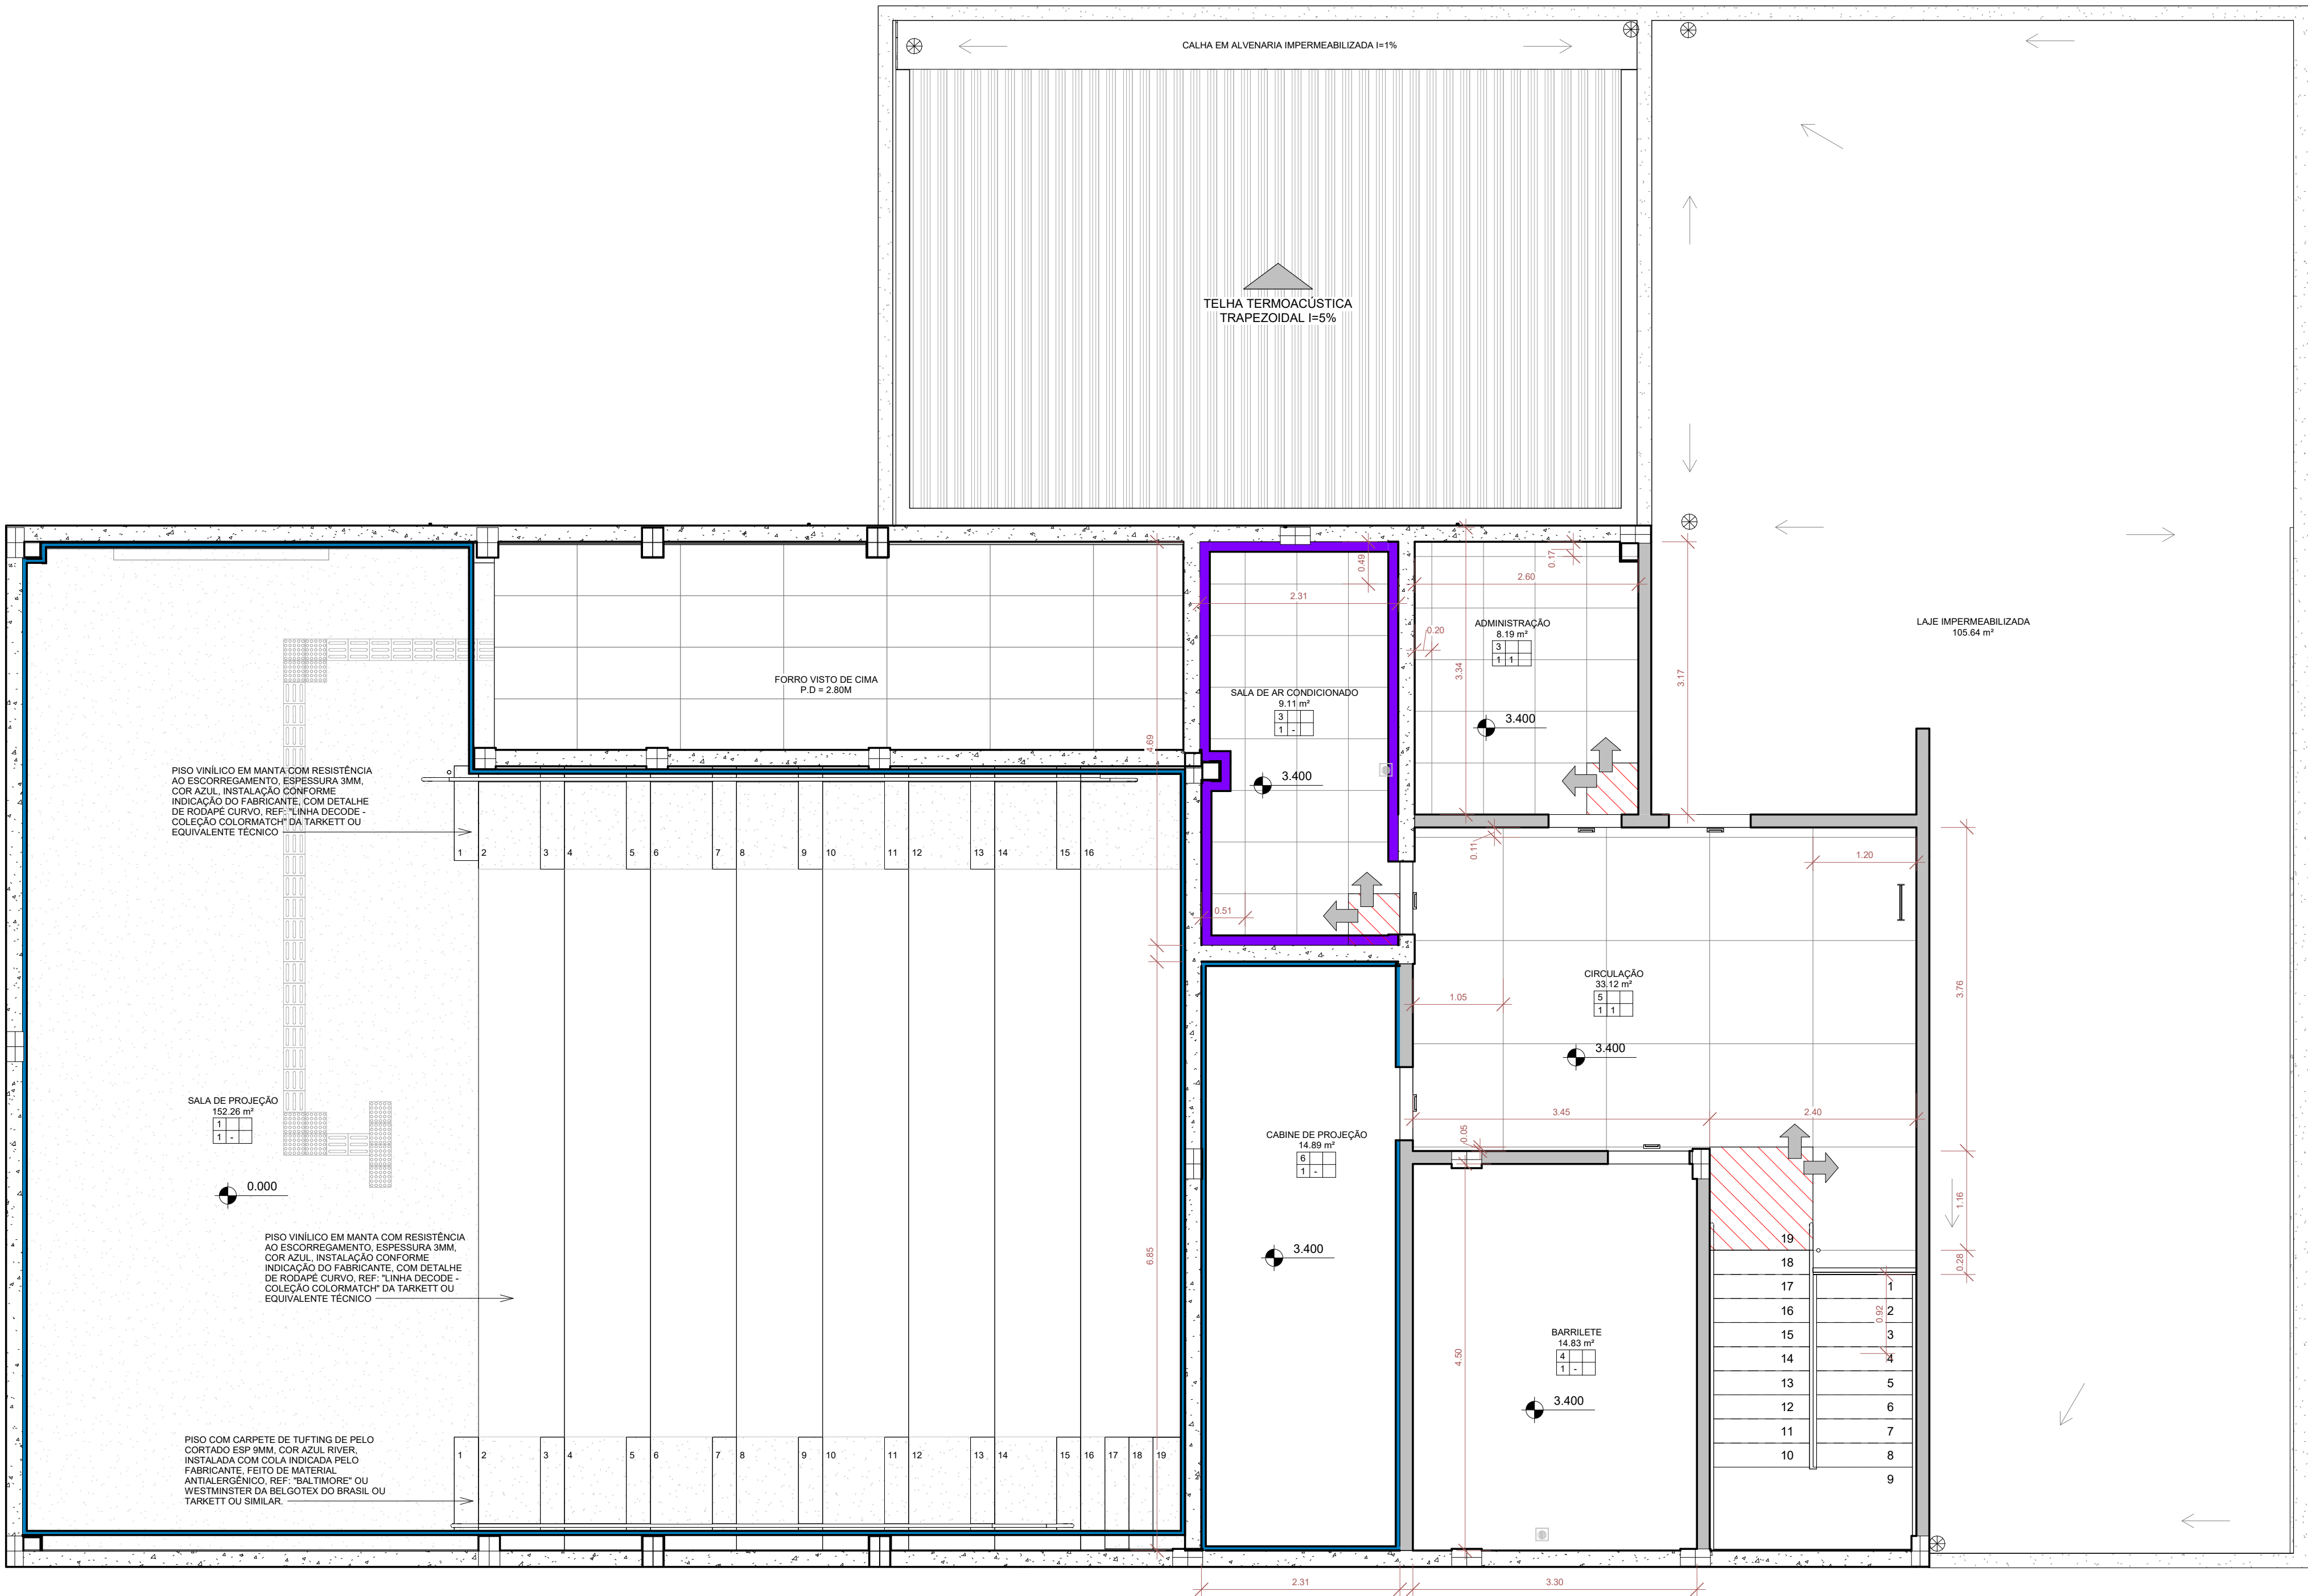

1 PLANTA DE PISO - 1º PAVIMENTO
1 : 50

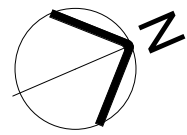

04. ESPECIFICAÇÃO DE PISO	
Nº	Descrição
1	SISTEMA DE CONTRAPISO FLUTUANTE COMPOSTO POR MANTA RESILIENTE ESP= 5MM, INSTALADA DESACOPLANDO O CONTRAPISO DA ESTRUTURA DA LAJE E PAREDES. REF "SOUND SOFT CONTRAPISO" DA AUBICON. CIRCULAÇÃO: PISO COM CARPETE DE TUFTING DE PELO CORTADO ESP 9MM, COR AZUL RIVER, INSTALADA COM COLA INDICADA PELO FABRICANTE, FEITO DE MATERIAL ANTIALERGENICO, REF: "BALTMORE" OU WESTMINSTER DA BELGOTEX DO BRASIL OU TARKETT OU SIMILAR. ARQUIBANCADE: PISO VINILICO EM MANTA COM RESISTÊNCIA AO ESCORREGAMENTO, ESPESSURA 3MM, COR AZUL, INSTALAÇÃO CONFORME INDICAÇÃO DO FABRICANTE, COM DETALHE DE RODAPÉ CURVO, REF: "LINHA DECODE - COLEÇÃO COLOMATCH" DA TARKETT OU EQUIVALENTE TÉCNICO.
2	PORCELANATO ACETINADO 60X60CM, COR MATERIA TITANIO, ELIANE OU EQUIVALENTE TÉCNICO.
3	SISTEMA DE CONTRAPISO FLUTUANTE COMPOSTO POR MANTA RESILIENTE ESP= 5MM, INSTALADA DESACOPLANDO O CONTRAPISO DA ESTRUTURA DA LAJE E PAREDES. REF "SOUND SOFT CONTRAPISO" DA AUBICON. PORCELANATO ACETINADO 60X60CM, COR MATERIA TITANIO, ELIANE OU EQUIVALENTE TÉCNICO.
4	PISO CIMENTADO LISO DESEMPENADO.
5	PISO MONOLÍTICO DE ALTA RESISTÊNCIA, ACABAMENTOANTI DERRAPANTE, NA COR CINZA COM JUNTA PLÁSTICA, 120X120CM
6	PISO VINILICO EM MANTA COM RESISTÊNCIA AO ESCORREGAMENTO, ESPESSURA 3MM, COR AZUL, INSTALAÇÃO CONFORME INDICAÇÃO DO FABRICANTE, COM DETALHE DE RODAPÉ CURVO, REF: "LINHA DECODE - COLEÇÃO COLOMATCH" DA TARKETT OU EQUIVALENTE TÉCNICO
05. ESPECIFICAÇÃO DE RODAPÉ	
Nº	Descrição
-	AMBIENTE SEM RODAPÉ.
1	RODAPÉ EM PORCELANATO MATERIA TITANIO NA RS, 14.5X60CM, ELIANE OU EQUIVALENTE TÉCNICO.
06. ESPECIFICAÇÃO DE SOLEIRA	
Nº	Descrição
-	AMBIENTE SEM SOLEIRA.
1	SOLEIRA EM MÁMORE BRANCO.

ESPECIFICAÇÃO MATERIAIS		
PISO	PAREDE	TETO
SOLEIRA	RODAPÉ	RODAPÉ

LEGENDA	
	SENTIDO DA DIAGRAMAÇÃO
	PONTO BASE
	RALO

CARIMBO APROVAÇÃO

1- TODAS AS MEDIDAS E DIMENSÕES ESTÃO EM METRO, EXCETO ONDE INDICADO.

IOLANDA MOITINHO SILVA
ASS: COSTA:04884358546
RESP. TÉCNICO: Recôncavo Engenharia e Arquitetura
CNPJ: 35.102.216/00001-42 | SALVADOR/BA - TEL. (71) 99259-0265

Assinado de forma digital por IOLANDA MOITINHO SILVA COSTA:04884358546
CONTRATANTE: SECEC
CNPJ:

DE ACORDO: __/__/____
ASS:_____
CONTRATANTE: SECEC
CNPJ:

RECÔNCAVO ENGENHARIA E ARQUITETURA
@reconcavo.eia / contato@reconcavo.eia.com.br
SALVADOR/BA - (71) 99259-0265

CONTRATANTE
SECRETARIA DE ESTADO DE CULTURA E ECONOMIA CRIATIVA

UNIDADE
CINEMA DA CIDADE DE MENDES

ENDEREÇO
RUA MARIA CAETANA / RJ 127 - MENDES - RIO DE JANEIRO

PRANCHA
PLANTA DE PISO - 1º PAVIMENTO

AUTOR DO PROJETO
IOLANDA MOITINHO

DISCIPLINA:
ARQUITETURA

PR. Nº
AR-16
VERSÃO 1º

PROJETO
EXECUTIVO

DATA
14/12/2023

A5SCALA
indicated

ESPECIFICAÇÃO DE FORRO	
Nº	Descrição
1	FORRO ABSORVENTE REMOVÍVEL DE LÁ DE VIDRO DE ALTA DENSIDADE, COR PRETA, COM SISTEMA DE INSTALAÇÃO APARENTE SISTEMA T24, LAY IN, DIMENSÃO 1250X625X15MM, FIXADOS FORMANDO UM PLENUM DE 20CM EM RELAÇÃO A LAJE. REF.: SOMBRA A, ECOPHON OU SIMILAR A/W=0,95
2	FORRO ABSORVENTE EM GESSO REMOVÍVEL COM BORDA LAY IN, SISTEMA T4, COM PLENUM DE 20CM, DIMENSÃO 62,5X62,5CM, COR BRANCO NEVE. REF.: ADVANTAGE A DA ECOPHON, A/W=0,85
3	FORRO COMPOSTO POR PAINEL DE LÁ DE PET COM VÉU PRETO OU LÁ DE FELTRO (DENS. MIN.35KG/M²), ESP=50MM FIXADOS POR PERFIS CARTOLA DE AÇO#20 OU PAINEL COMPOSTO POR LÁ DE VIDRO (DENS. MIN. 40KG/M²) ESP=50MM COM FACE REVESTIDA POR VÉU PRETO, FIXADOS POR PERFIS CARTOLA DE AÇO #20 COM PROTEÇÃO EM TELA DE METAL EXPANDIDO EXP-12, FIXADA NOS PERFIS METÁLICOS, DIMENSÃO 1,20X0,60M REF. LÁ: "ISOSOUND VÉU PRETO" DA ISOVER OU "TECH FELT IR50 DA TRISOFT
4	FORRO EM GESSO ACARTONADO PERFORADO, ESPESSURA 12,5MM, COM PERFURAÇÃO QUADRADA 23% DE ÁREA DE PERFURAÇÃO REF.: "RIGITONE 12/25Q" DA PLACO SAINT-GOBAIN OU "CLEANEO 12/25Q" DA KNAUF, FIXADO COM PERFIS METÁLICOS CONFORME FABRICANTE FORMANDO UM PLENUM DE 20CM COM LÁ MINERAL INTERNAMENTE ESP.: 50MM (DENS.≥35KG/M³), REF.: "TECHFELT IR50" DA TRISOFT OU "ISOSOUND" (DENS. ≥ 40KG/M³) DA ISOVER, A/W≥0,85 E FORRO EM GESSO ACARTONADO LISO, ESPESSURA 12,5MM, REF.: "PLACA STANDART" DA PALCO SAINT-GOBAIN OU KNAUF, FIXADO COM PERFIS METÁLICOS CONFORME FABRICANTE FORMANDO UM PLENUM DE 20CM ESP.: 50MM (DENS.≥35KG/M³), A/W≥0,10
5	FORRO REMOVÍVEL MODULAR EM PLACAS DE 625X625MM, PLACAS DE GESSO ST COM 8MM DE ESPESSURA, FIXAÇÃO ATRAVÉS DE PERFIS T E TIRANTES METÁLICOS ESPECIFICADOS PELO FABRICANTE.



1
1 : 50

LEGENDA	
	SENTIDO DA DIAGRAMAÇÃO
	PONTO BASE
	EXAUSTOR
	EXAUSSPLIT DE PAREDE, VERIFICAR CAPACIDADE NO COMPLEMENTAR
	GRELHA DE INSUFAMENTO, C/ REGISTRO ACOPLADO
	LUMINÁRIA TIPO DOWLIGHT QUADRADA COM DIFUSOR ALINHADO
	LUMINÁRIA TIPO DOWLIGHT REDONDA, FACHO FIXO.
	LUMINÁRIA TIPO CALHA FECHADA COM ALETAS PARABÓLICAS E LED


CARIMBO APROVAÇÃO

1- TODAS AS MEDIDAS E DIMENSÕES ESTÃO EM METRO, EXCETO ONDE INDICADO.

IOLANDA MOITINHO SILVA ASS.: COSTA:04884358546 RESP. TÉCNICO: Recôncavo Engenharia e Arquitetura CNPJ: 35.102.216/0001-42 SALVADOR/BA - TEL. (71) 99259-0265	Assinado de forma digital por IOLANDA MOITINHO SILVA COSTA:04884358546 CONTRATANTE: SECEC CNPJ:	DE ACORDO: ___/___/_____ ASS.: CONTRATANTE: SECEC CNPJ:
---	---	--

CONTRATADA		RECÔNCAVO ENGENHARIA E ARQUITETURA	
CONTRATANTE		DISCIPLINA:	
SECRETARIA DE ESTADO DE CULTURA E ECONOMIA CRIATIVA		ARQUITETURA	
UNIDADE		PR. Nº	
CINEMA DA CIDADE DE MENDES		AR-17	
ENDEREÇO		VERSÃO	
RUA MARIA CAETANA / RJ 127 - MENDES - RIO DE JANEIRO		1º	
PRANCHA		PROJETO	
PLANTA DE FORRO - TÉRREO		EXECUTIVO	
AUTOR DO PROJETO		DATA	
IOLANDA MOITINHO		14/12/2023	
CAUIQUEIRA		A5	
A1591428		ANALISA	
ANALISA		ANALISA	

ESPECIFICAÇÃO DE FORRO	
Nº	Descrição
1	FORRO ABSORVENTE REMOVÍVEL DE LÂ DE VIDRO DE ALTA DENSIDADE, COR PRETA, COM SISTEMA DE INSTALAÇÃO APARENTE SISTEMA T24, LAY IN, DIMENSÃO 1250X625X15MM, FIXADOS FORMANDO UM PLENUM DE 20CM EM RELAÇÃO A LAJE, REF.: SOMBRA A, ECOPHON OU SIMILAR A/W=0,95
2	FORRO ABSORVENTE EM GESSO REMOVÍVEL COM BORDA LAY IN, SISTEMA T4, COM PLENUM DE 20CM, DIMENSÃO 62,5X62,5CM, COR BRANCO NEVE, REF.: ADVANTAGE A DA ECOPHON A/W=0,85
3	FORRO COMPOSTO POR PAINEL DE LÂ DE PET COM VÉU PRETO OU LÂ DE FELTRO (DENS. MIN.35KG/M²), ESP=50MM FIXADOS POR PERFIS CARTOLA DE AÇO#20, OU PAINEL COMPOSTO POR LÂ DE VIDRO (DENS. MIN. 40KG/M²) ESP=50MM COM FACE REVESTIDA POR VÉU PRETO, FIXADOS POR PERFIS CARTOLA DE AÇO #20 COM PROTEÇÃO EM TELA DE METAL EXPANDIDO EXP-12, FIXADA NOS PERFIS METÁLICOS, DIMENSÃO 1,20X0,60M REF. LÂ: "ISOSOUND VÉU PRETO" DA ISOVER OU "TECH FELT IR50 DA TRISOFT
4	FORRO EM GESSO ACARTONADO PERFORADO, ESPESSURA 12,5MM, COM PERFURAÇÃO QUADRADA 23% DE ÁREA DE PERFURAÇÃO REF.: "RIGITONE 12/25Q" DA PLACO SAINT-GOBAIN OU "CLEANEO 12/25Q" DA KNAUF, FIXADO COM PERFIS METÁLICOS CONFORME FABRICANTE FORMANDO UM PLENUM DE 20CM COM LÂ MINERAL INTERNAMENTE ESP.: 50MM (DENS.≥35KG/M³), REF.: "TECHFELT IR50" DA TRISOFT OU "ISOSOUND" (DENS. ≥ 40KG/M³) DA ISOVER. A/W≥0,85 E FORRO EM GESSO ACARTONADO LISO, ESPESSURA 12,5MM, REF.: "PLACA STANDART" DA PLACO SAINT-GOBAIN OU KNAUF, FIXADO COM PERFIS METÁLICOS CONFORME FABRICANTE FORMANDO UM PLENUM DE 20CM ESP.: 50MM (DENS.≥35KG/M³). A/W≥0,10
5	FORRO REMOVÍVEL MODULAR EM PLACAS DE 625X625MM, PLACAS DE GESSO ST COM 8MM DE ESPESSURA, FIXAÇÃO ATRAVÉS DE PERFIS T E TIRANTES METÁLICOS ESPECIFICADOS PELO FABRICANTE.

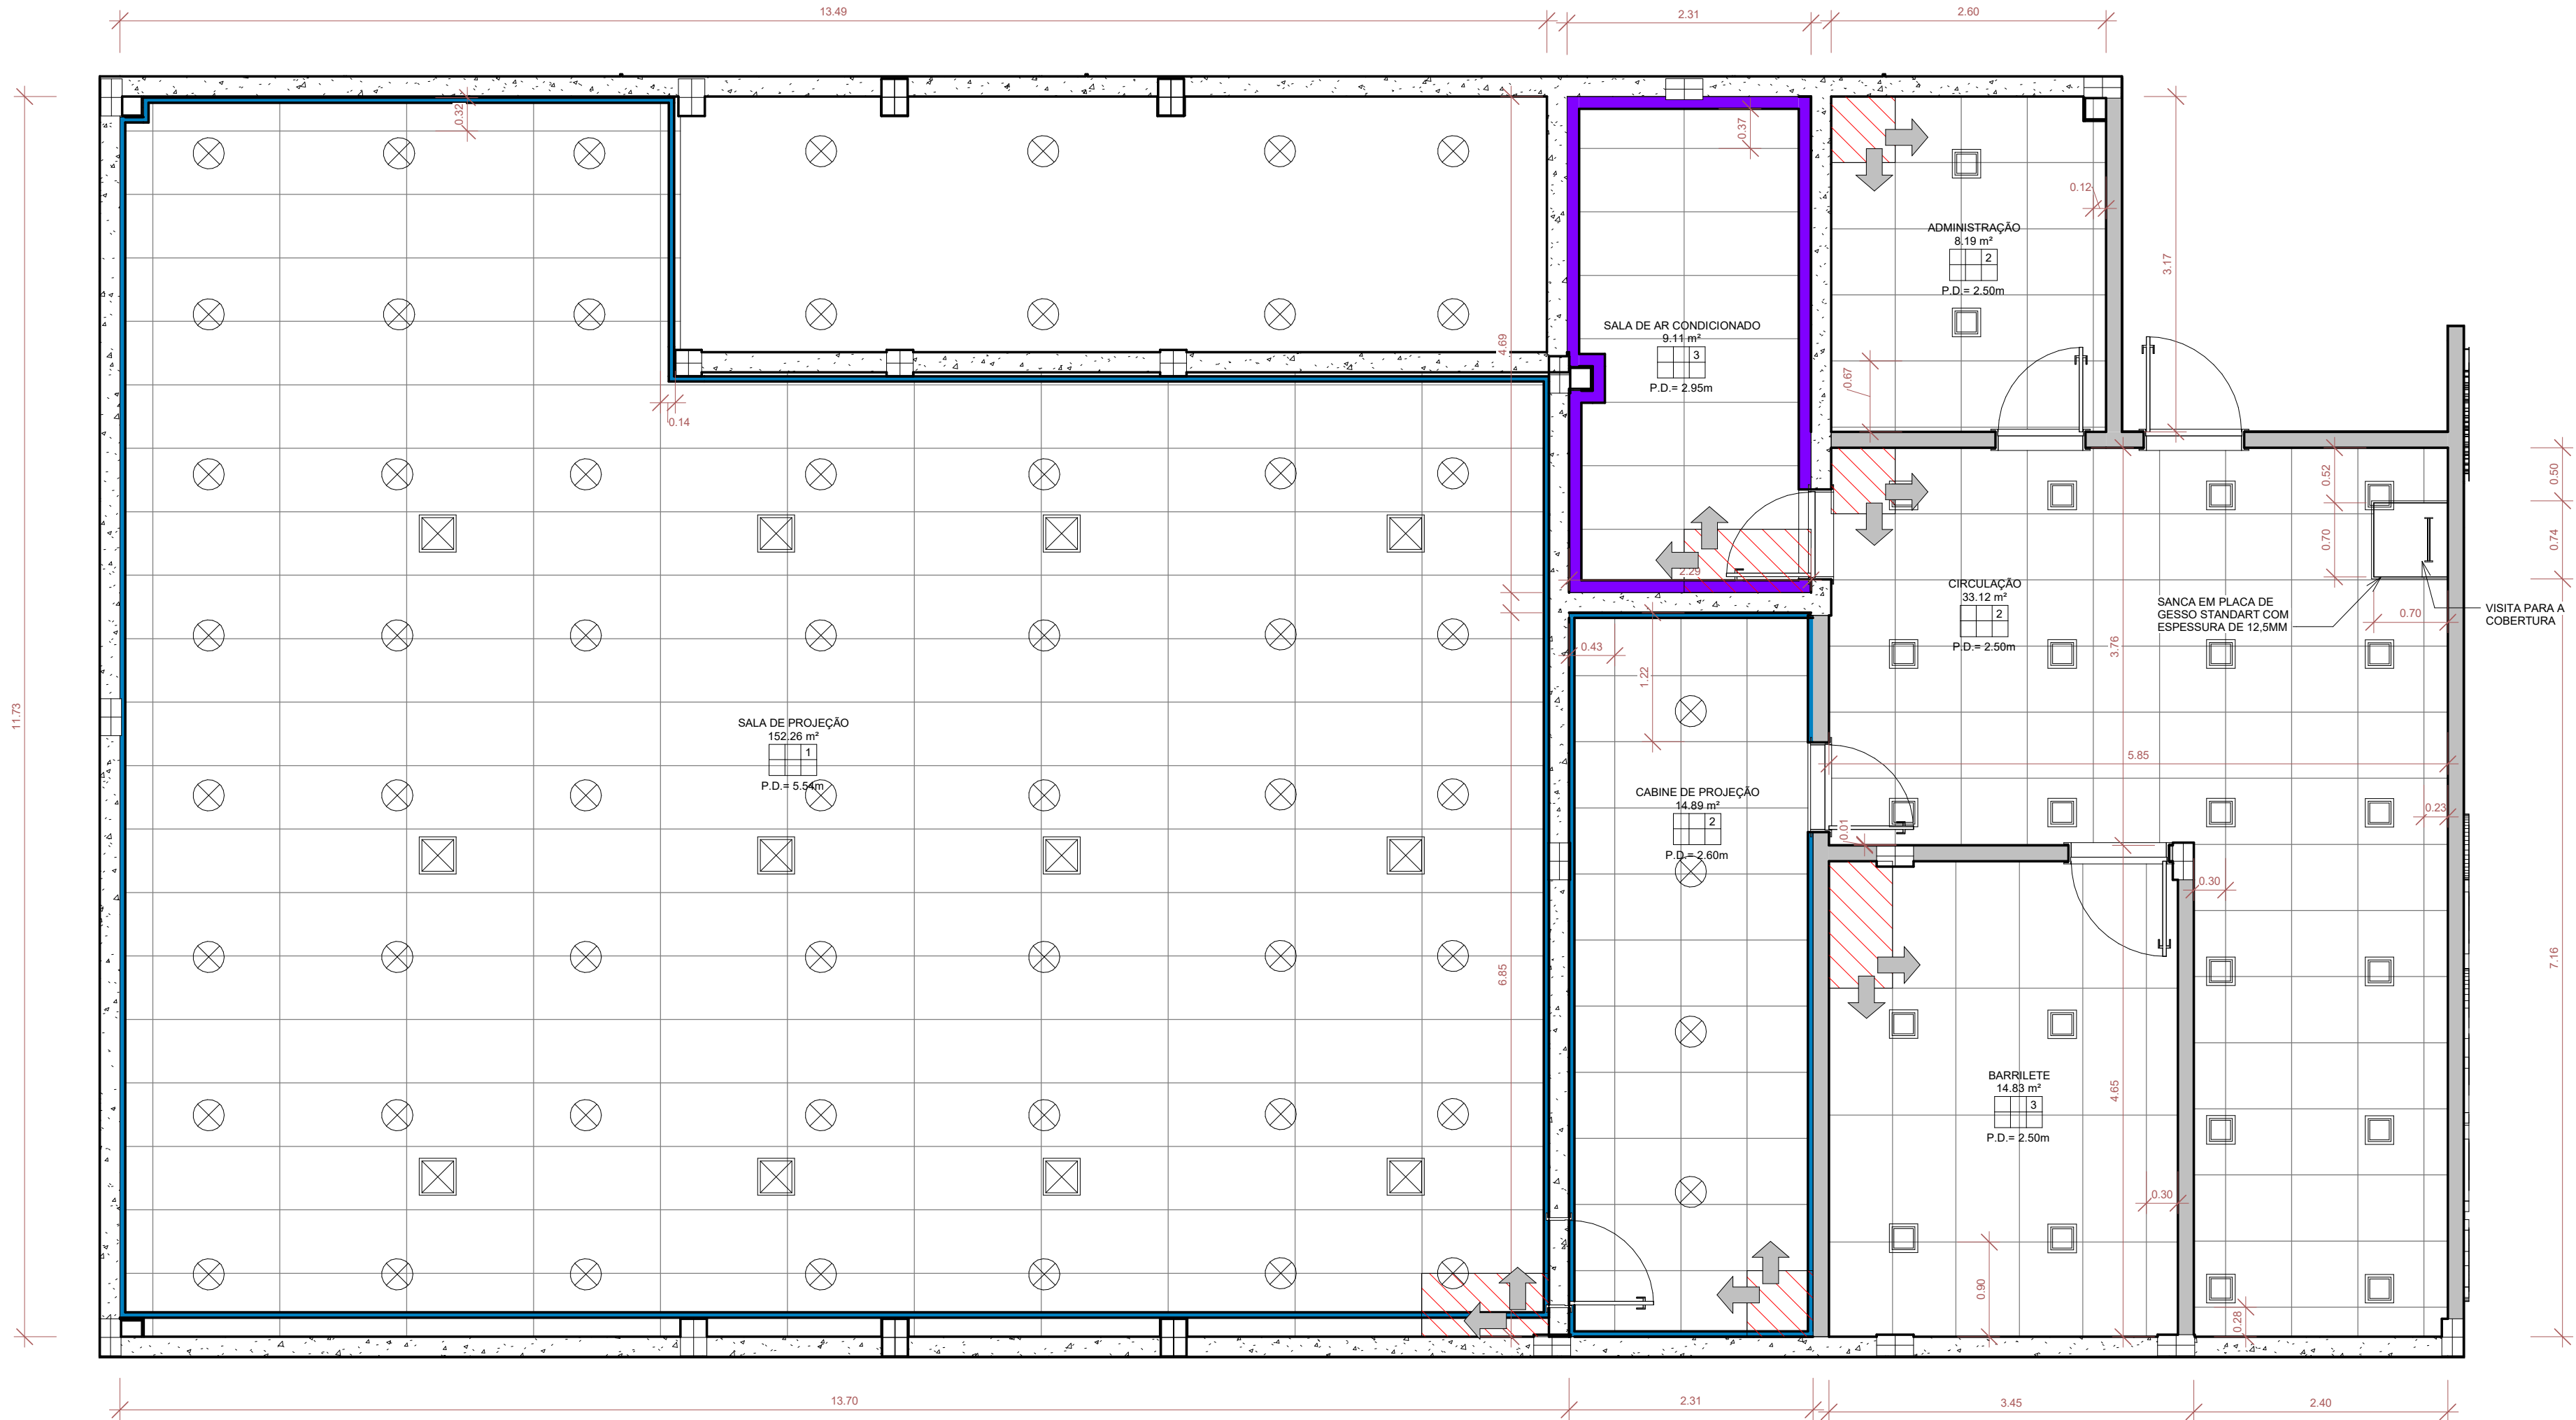

1 1º PAVIMENTO
1 : 50

LEGENDA	
	SENTIDO DA DIAGRAMAÇÃO
	PONTO BASE
	EXAUSTOR
	EXAUSSPLIT DE PAREDE, VERIFICAR CAPACIDADE NO COMPLEMENTAR
	GRELHA DE INSUFLEMENTO, C/ REGISTRO ACOPLADO
	LUMINÁRIA TIPO DOWLIGHT QUADRADA COM DIFUSOR ALINHADO
	LUMINÁRIA TIPO DOWLIGHT REDONDA, FACHO FIXO,
	LUMINÁRIA TIPO CALHA FECHADA COM ALETAS PARABÓLICAS E LED

CARIMBO APROVAÇÃO

1- TODAS AS MEDIDAS E DIMENSÕES ESTÃO EM METRO, EXCETO ONDE INDICADO.

IOLANDA MOITINHO SILVA

ASS.: COSTA:04884358546

RESP. TÉCNICO: Recôncavo Engenharia e Arquitetura
CNPJ: 35.102.216/00001-42 | SALVADOR/BA - TEL. (71) 99259-0265

Assinado de forma digital por IOLANDA MOITINHO SILVA COSTA:04884358546

CONTRATANTE: SECEC
CNPJ:

DE ACORDO: __/__/____

RECÔNCAVO ENGENHARIA E ARQUITETURA
@reconcavo.eia / contato@reconcavo.eia.com.br
SALVADOR/BA - (71) 99259-0265

CONTRATANTE
SECRETARIA DE ESTADO DE CULTURA E ECONOMIA CRIATIVA

DISCIPLINA:
ARQUITETURA

UNIDADE
CINEMA DA CIDADE DE MENDES

PR. Nº
AR-18

ENDEREÇO
RUA MARIA CAETANA / RJ 127 - MENDES - RIO DE JANEIRO

VERSÃO 1º

PRANCHA
PLANTA DE FORRO - 1º PAVIMENTO

PROJETO
EXECUTIVO


AUTOR DO PROJETO
IOLANDA MOITINHO

CAUIQUEIRA
A1591428

DESENHO
ANA PAULA LAGO

DATA
14/12/2023

ESCALA
indicated

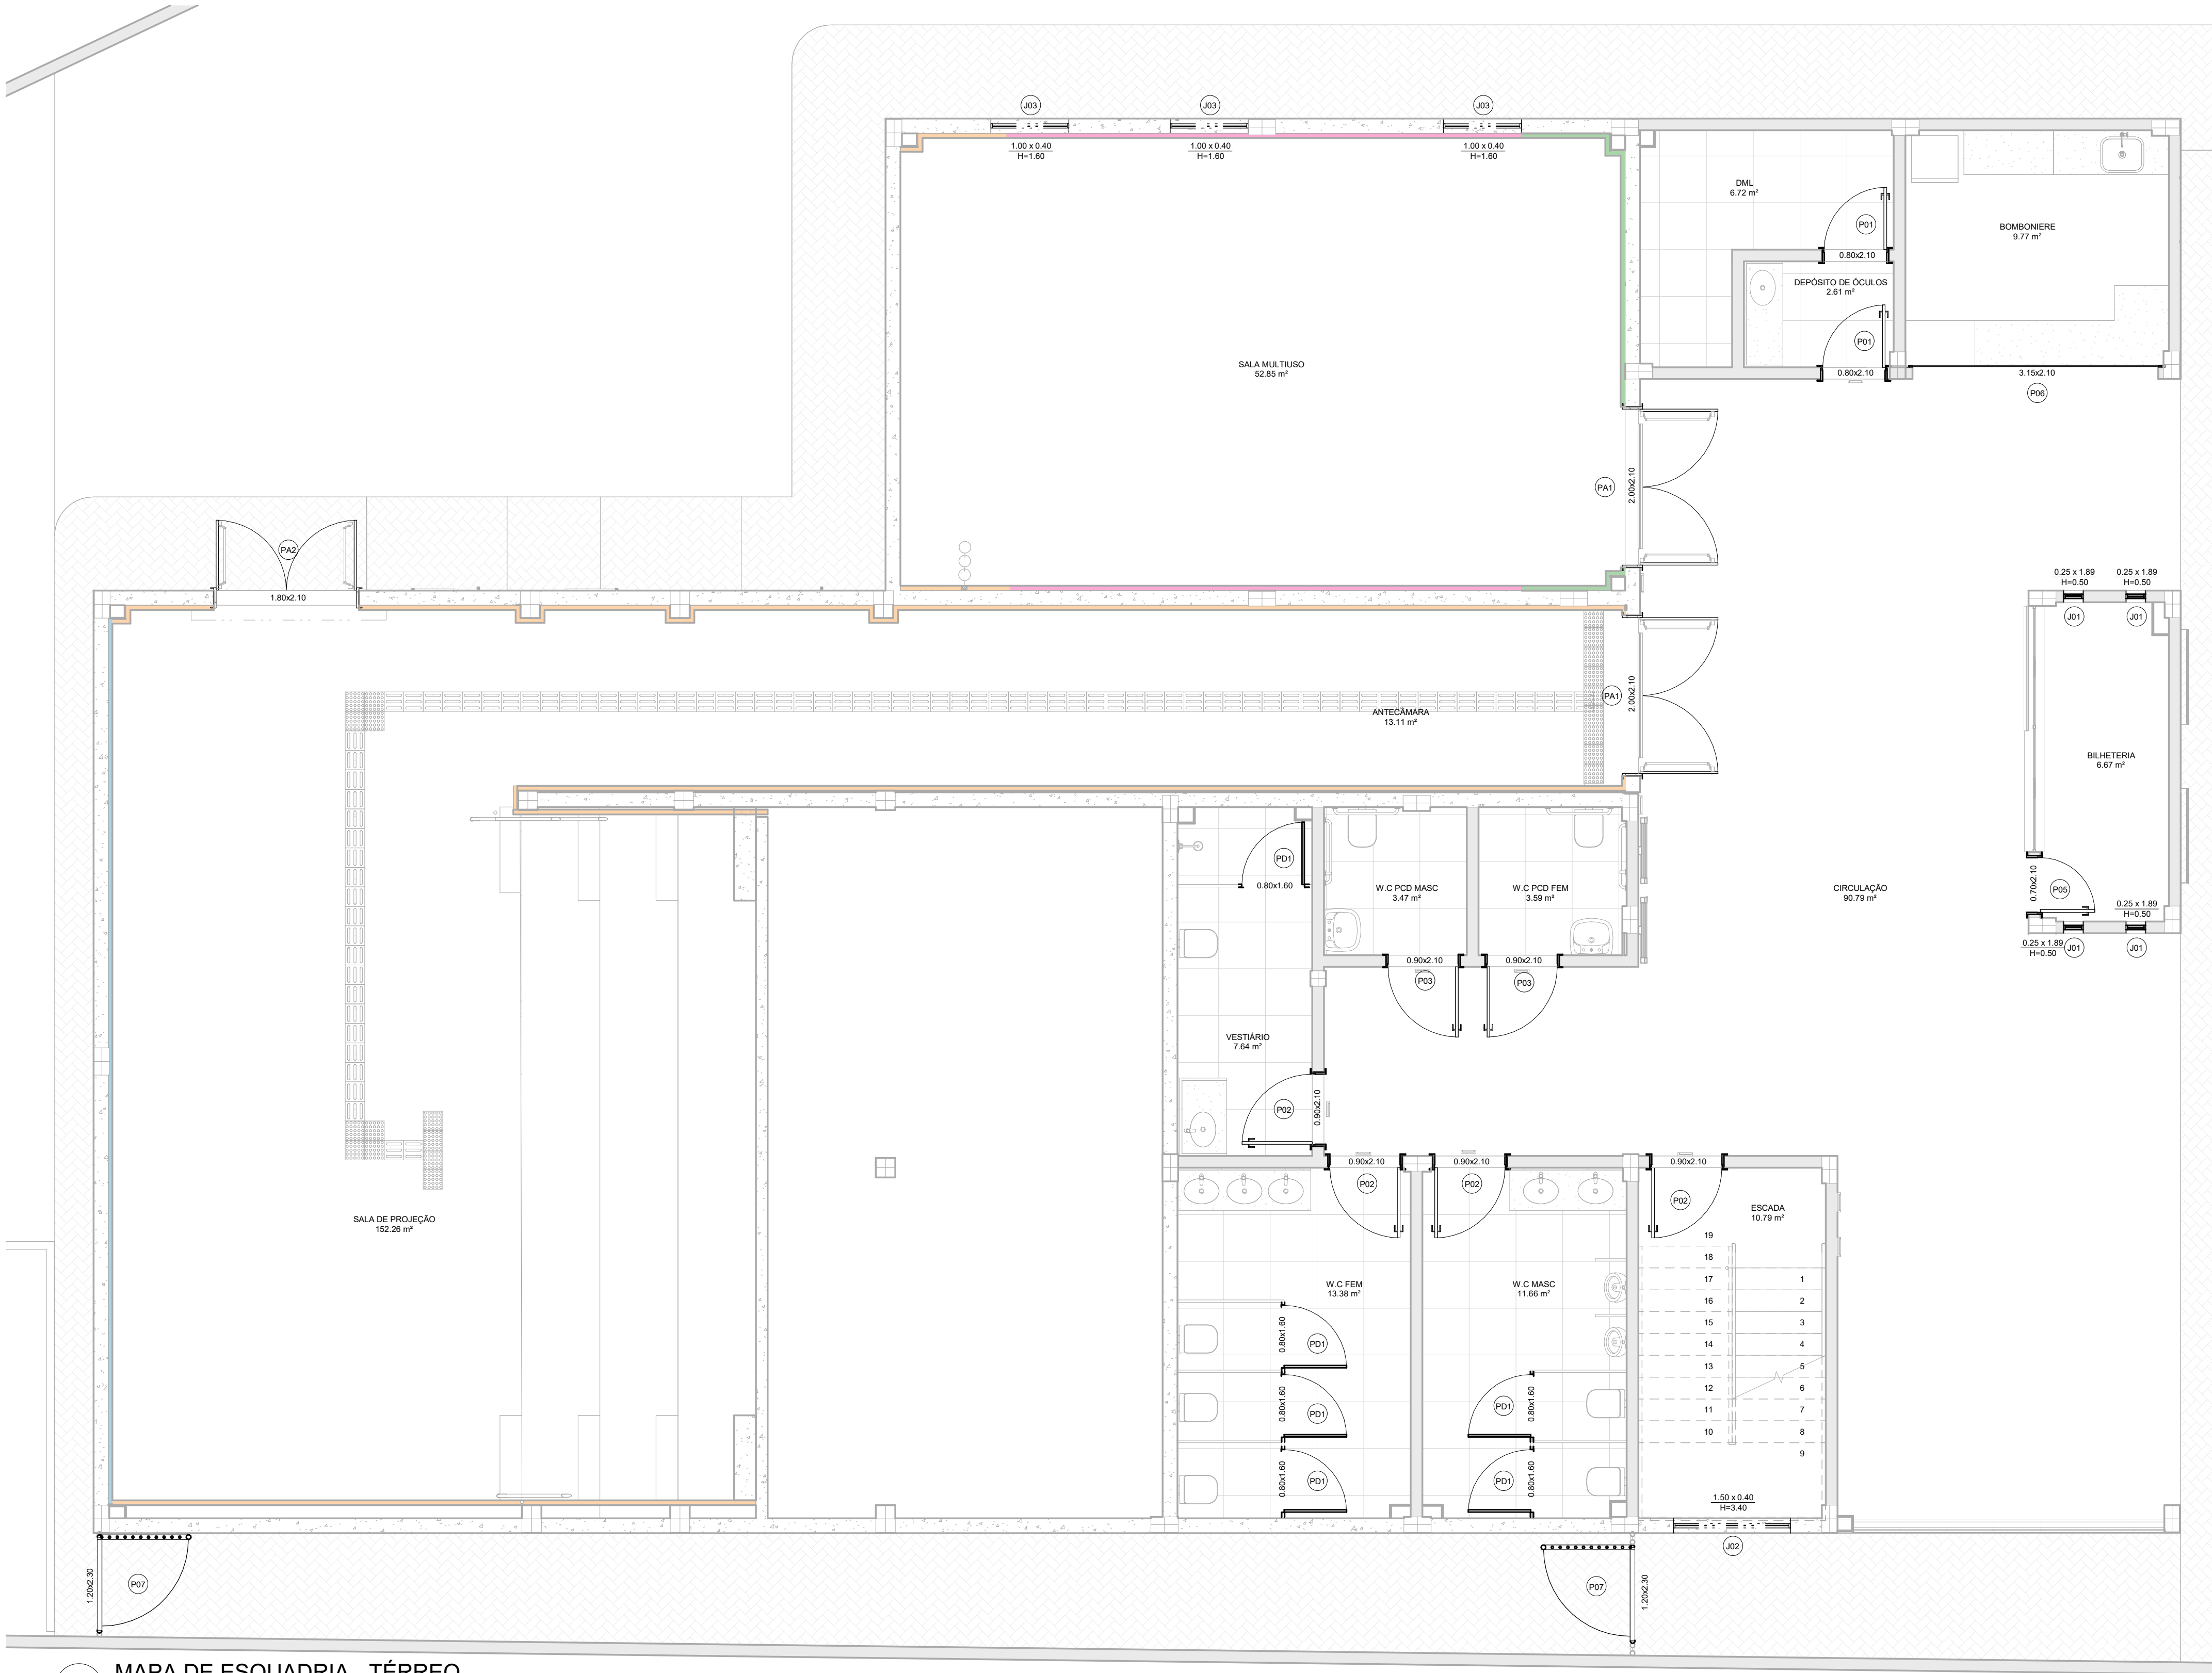

1 MAPA DE ESQUADRIA - TÉRREO
1 : 50

01. ESPECIFICAÇÃO DE PORTAS

Nº	Largura	Altura	Especificação	Quant.
P01	0.80	2.10	Porta de abrir em mdf revestida com laminado melamínico na cor Azul cobalto. 1 folha.	5
P02	0.90	2.10	Porta de abrir em mdf revestida com laminado melamínico na cor Azul cobalto. 1 folha.	5
P03	0.90	2.10	Porta de abrir em madeira revestida de laminado melamínico cor azul cobalto com chapa de aço escovado e barra de aço de 40cm.	2
P04	1.20	1.40	Porta em Veneziana Alumínio anodizado natural, com contra-marco também em alumínio anodizado natural. Linha Inova. Fab. Alcos ou similar. duas folhas.	1
P05	0.70	2.10	Porta de abrir em mdf revestida com laminado melamínico na cor Azul cobalto. 1 folha.	1
P06	3.15	2.10	Porta de enrolar de aço em chapa raída nº 24 com pintura esmalte na cor cinza.	1
P07	1.20	2.30	Portão de abrir, 1 folha, chapa de aço galvanizado com pintura eletrostática cinza.	2
PA1	2.00	2.10	Porta acústica isolante de ruído, de abrir, duas folhas, em chapa dupla de madeira maciça ou MDF, hermética, 70mm de espessura total, com enchimento em lã de rocha/PET densidade de 10kg/m³ e placa de gesso acartonado. A porta deverá apresentar condições de alta estanqueidade com dupla vedação acústica perimetral de todas as frestas. Na fresta inferior utilizar guilhotina retrátil. Índice de isolamento acústico de no mínimo= Rw >=34dB, ref. Técnica Acústica, Alenuasom, Metalika Acabamento com laminado melamínico na cor Azul Cobalto. Com barra antipânico.	2
PA2	1.80	2.10	Porta acústica isolante de ruído, de abrir, duas folhas, em chapa dupla de madeira maciça ou MDF, hermética, 70mm de espessura total, com enchimento em lã de rocha/PET densidade de 10kg/m³ e placa de gesso acartonado. A porta deverá apresentar condições de alta estanqueidade com dupla vedação acústica perimetral de todas as frestas. Na fresta inferior utilizar guilhotina retrátil. Índice de isolamento acústico de no mínimo= Rw >=34dB, ref. Técnica Acústica, Alenuasom, Metalika Acabamento com laminado melamínico na cor Azul Cobalto. Com barra antipânico.	1
PA3	0.90	2.10	Porta acústica isolante de ruído, de abrir, uma folha, em chapa dupla de madeira maciça ou MDF, hermética, 70mm de espessura total, com enchimento em lã de rocha/PET densidade de 10kg/m³ e placa de gesso acartonado. A porta deverá apresentar condições de alta estanqueidade com dupla vedação acústica perimetral de todas as frestas. Na fresta inferior utilizar guilhotina retrátil. Índice de isolamento acústico de no mínimo= Rw >=34dB, ref. Técnica Acústica, Alenuasom, Metalika Acabamento com laminado melamínico na cor Azul Cobalto.	1
PA4	0.80	2.10	Porta acústica isolante de ruído, de abrir, uma folha, em chapa dupla de madeira maciça ou MDF, hermética, 70mm de espessura total, com enchimento em lã de rocha/PET densidade de 10kg/m³ e placa de gesso acartonado. A porta deverá apresentar condições de alta estanqueidade com dupla vedação acústica perimetral de todas as frestas. Na fresta inferior utilizar guilhotina retrátil. Índice de isolamento acústico de no mínimo= Rw >=34dB, ref. Técnica Acústica, Alenuasom, Metalika Acabamento com laminado melamínico na cor Azul Cobalto.	1
PD1	0.80	1.60	Porta para divisória em laminado estrutural TS - 10mm, Fab. Pertech ou equivalente técnico, com acabamento em laminado melamínico na cor cinza. 1 folha.	6

02. ESPECIFICAÇÃO DE JANELAS


Nº	Largura	Altura	Peitoril	Descrição	Quant.
J01	0.25	1.89	0.50	Janela pivotante com vidro temperado liso, e=10mm, ferragens em alumínio natural e trinco de travamento.	4
J02	1.50	0.40	3.40	Janela acústica maxim-ar com 2 folhas de vidro temperado liso, e=10mm, e ferragens em alumínio natural.	1
J03	1.00	0.40	1.60	Janela maxim-ar com 2 folhas de vidro temperado liso, e=10mm, e ferragens em alumínio natural.	3

CARIMBO APROVAÇÃO


1- TODAS AS MEDIDAS E DIMENSÕES ESTÃO EM METRO, EXCETO ONDE INDICADO.

IOLANDA MOITINHO SILVA ASS. COSTA:04884358546 RESP. TÉCNICO: Recôncavo Engenharia e Arquitetura CNPJ: 35.102.216/0001-42 SALVADOR/BA - TEL. (71) 99259-0265	Assinado de forma digital por IOLANDA MOITINHO SILVA COSTA:04884358546 ASS. : CONTRATANTE: SECEC CNPJ:	DE ACORDO: __/__/____ ASS. : CONTRATANTE: SECEC CNPJ:
--	---	--

RECÔNCAVO ENGENHARIA E ARQUITETURA @reconcavo.ea / contato@reconcavo.ea.com.br SALVADOR/BA - (71) 99259-0265		
CONTRATANTE SECRETARIA DE ESTADO DE CULTURA E ECONOMIA CRIATIVA		DISCIPLINA: ARQUITETURA
UNIDADE CINEMA DA CIDADE DE MENDES		PR. Nº AR-19
ENDEREÇO RUA MARIA CAETANA / RJ 127 - MENDES - RIO DE JANEIRO		VERSÃO 1º
PRANCHA MAPA DE ESQUADRIA - TÉRREO		PROJETO EXECUTIVO
AUTOR DO PROJETO IOLANDA MOITINHO	CAUIQUEIRA A1591428	DESENHO ANA PAULA LAGO
		DATA 14/12/2023
		ESCALA 1 : 50

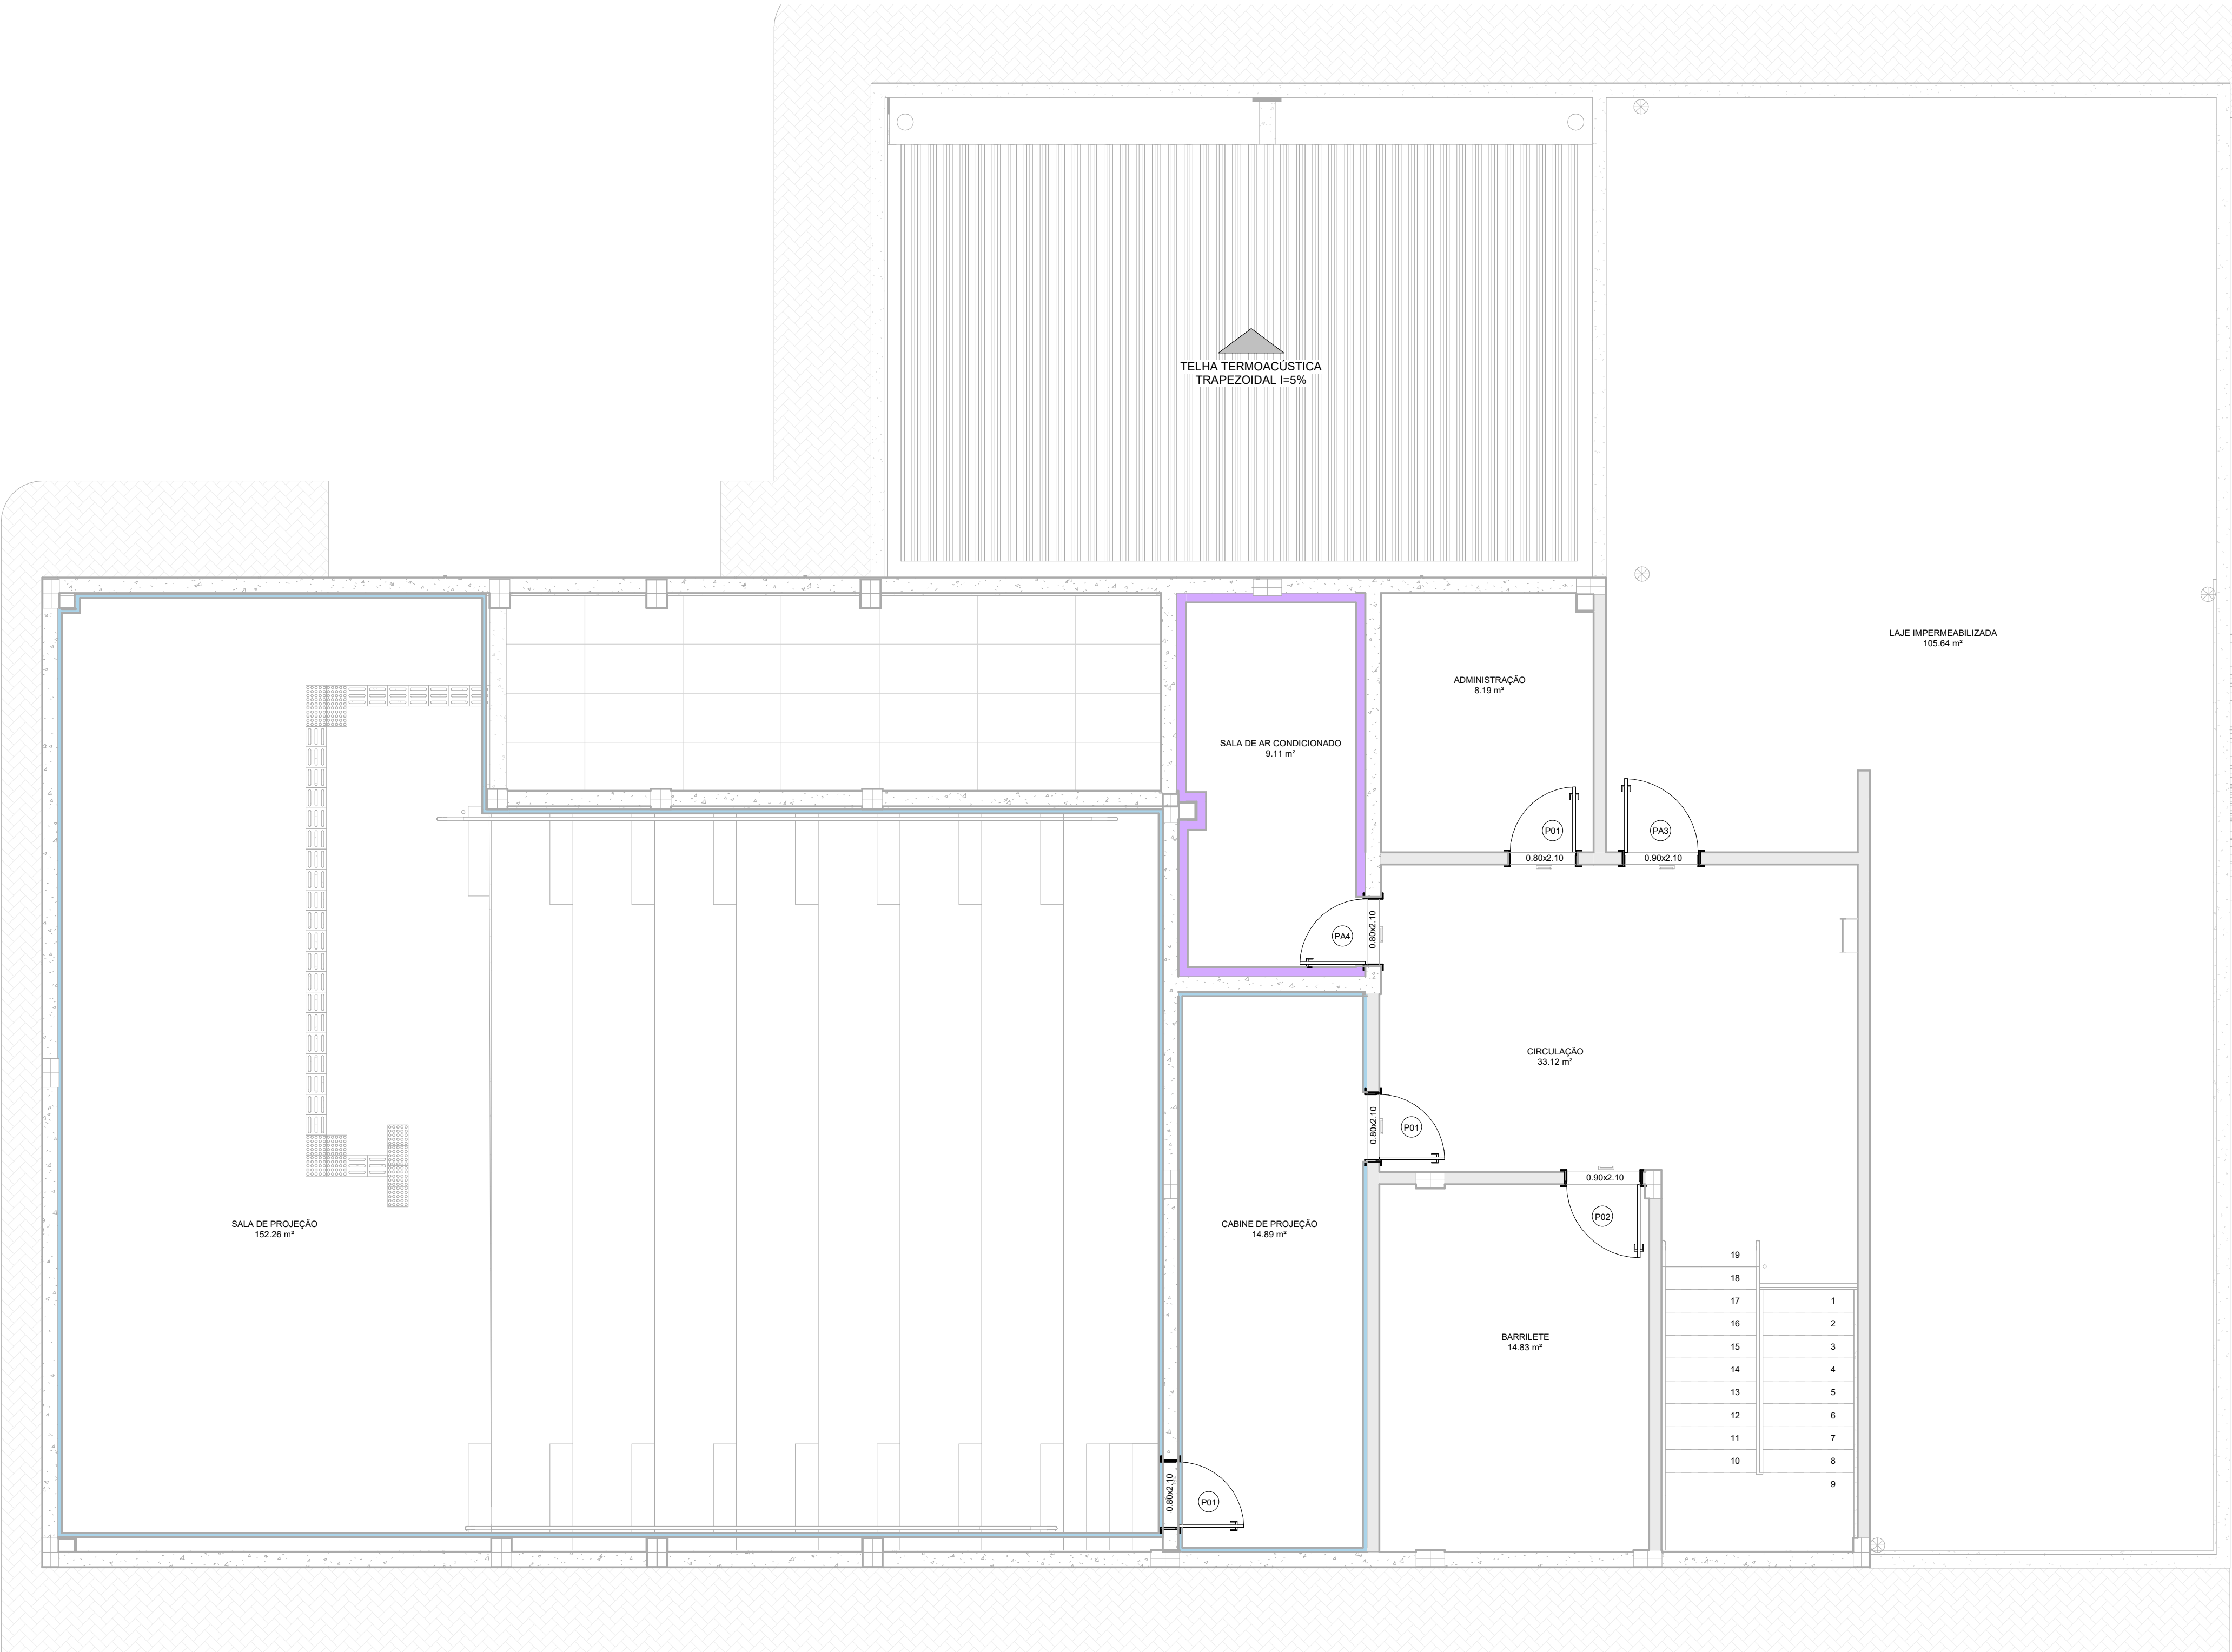

1 MAPA DE ESQUADRIA - 1º PAVIMENTO
1 : 50

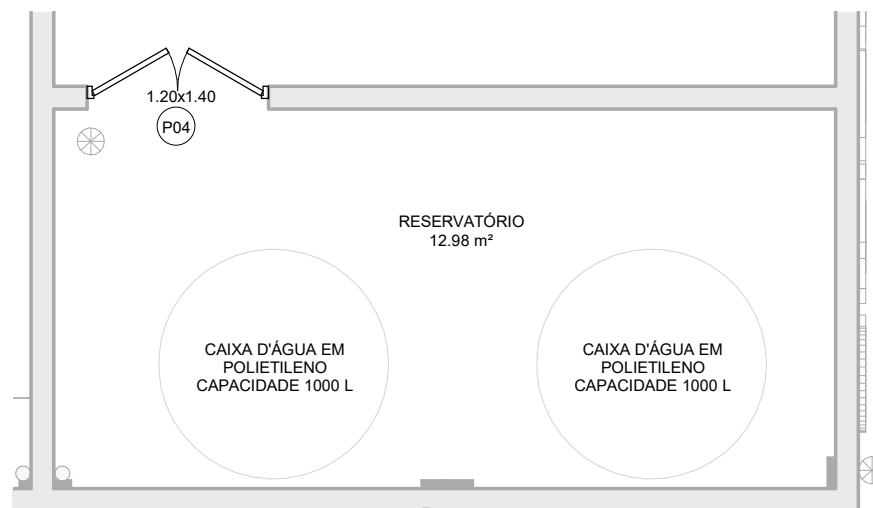

2 MAPA DE ESQUADRIAS - RES. DE ÁGUA
1 : 50

01. ESPECIFICAÇÃO DE PORTAS

Nº	Largura	Altura	Especificação	Quant.
P01	0.80	2.10	Porta de abrir em mdf revestida com laminado melamínico na cor Azul cobalto, 1 folha.	5
P02	0.90	2.10	Porta de abrir em mdf revestida com laminado melamínico na cor Azul cobalto, 1 folha.	5
P03	0.90	2.10	Porta de abrir em madeira revestida de laminado melamínico cor azul cobalto com chapa de aço escovado e barra de aço de 40cm.	2
P04	1.20	1.40	Porta em Veneziana Alumínio anodizado natural, com contra-marco também em alumínio anodizado natural. Linha Inova. Fab. Alcas ou similar, duas folhas.	1
P05	0.70	2.10	Porta de abrir em mdf revestida com laminado melamínico na cor Azul cobalto, 1 folha.	1
P06	3.15	2.10	Porta de enrolar de aço em chapa raída nº 24 com pintura esmalte na cor cinza.	1
P07	1.20	2.30	Portão de abrir, 1 folha, chapa de aço galvanizado com pintura eletrostática cinza.	2
PA1	2.00	2.10	Porta acústica isolante de ruído, de abrir, duas folhas, em chapa dupla de madeira maciça ou MDF, hermética, 70mm de espessura total, com enchimento em lã de rocha/PET densidade de 10kg/m³ e placa de gesso acartonado. A porta deverá apresentar condições de alta estanqueidade com dupla vedação acústica perimetral de todas as frestas. Na fresta inferior utilizar guilhotina retrátil. Índice de isolamento acústico de no mínimo= Rw >=34dB, ref. Técnica Acústica, Atenuasom, Metalika. Acabamento com laminado melamínico na cor Azul Cobalto. Com barra antipânico.	2
PA2	1.80	2.10	Porta acústica isolante de ruído, de abrir, duas folhas, em chapa dupla de madeira maciça ou MDF, hermética, 70mm de espessura total, com enchimento em lã de rocha/PET densidade de 10kg/m³ e placa de gesso acartonado. A porta deverá apresentar condições de alta estanqueidade com dupla vedação acústica perimetral de todas as frestas. Na fresta inferior utilizar guilhotina retrátil. Índice de isolamento acústico de no mínimo= Rw >=34dB, ref. Técnica Acústica, Atenuasom, Metalika. Acabamento com laminado melamínico na cor Azul Cobalto. Com barra antipânico.	1
PA3	0.90	2.10	Porta acústica isolante de ruído, de abrir, uma folha, em chapa dupla de madeira maciça ou MDF, hermética, 70mm de espessura total, com enchimento em lã de rocha/PET densidade de 10kg/m³ e placa de gesso acartonado. A porta deverá apresentar condições de alta estanqueidade com dupla vedação acústica perimetral de todas as frestas. Na fresta inferior utilizar guilhotina retrátil. Índice de isolamento acústico de no mínimo= Rw >=34dB, ref. Técnica Acústica, Atenuasom, Metalika. Acabamento com laminado melamínico na cor Azul Cobalto.	1
PA4	0.80	2.10	Porta acústica isolante de ruído, de abrir, uma folha, em chapa dupla de madeira maciça ou MDF, hermética, 70mm de espessura total, com enchimento em lã de rocha/PET densidade de 10kg/m³ e placa de gesso acartonado. A porta deverá apresentar condições de alta estanqueidade com dupla vedação acústica perimetral de todas as frestas. Na fresta inferior utilizar guilhotina retrátil. Índice de isolamento acústico de no mínimo= Rw >=34dB, ref. Técnica Acústica, Atenuasom, Metalika. Acabamento com laminado melamínico na cor Azul Cobalto.	1
PD1	0.80	1.60	Porta para divisória em laminado estrutural TS - 10mm, Fab. Pertech ou equivalente técnico, com acabamento em laminado melamínico na cor cinza, 1 folha.	6

02. ESPECIFICAÇÃO DE JANELAS


Nº	Largura	Altura	Pelotril	Descrição	Quant.
J01	0.25	1.89	0.50	Janela pivotante com vidro temperado liso, e=10mm, ferragens em alumínio natural e trinco de travamento.	4
J02	1.50	0.40	3.40	Janela acústica maxim-ar com 2 folhas de vidro temperado liso, e=10mm, e ferragens em alumínio natural.	1
J03	1.00	0.40	1.60	Janela maxim-ar com 2 folhas de vidro temperado liso, e=10mm, e ferragens em alumínio natural.	3

CARIMBO APROVAÇÃO


1- TODAS AS MEDIDAS E DIMENSÕES ESTÃO EM METRO, EXCETO ONDE INDICADO.

IOLANDA MOITINHO SILVA ASS.: COSTA:04884358546 RESP. TÉCNICO: Recôncavo Engenharia e Arquitetura CNPJ: 35.102.216/0001-42 SALVADOR/BA - TEL. (71) 99259-0265	Assinado de forma digital por IOLANDA MOITINHO SILVA COSTA:04884358546 CONTRATANTE: SECEC CNPJ:	DE ACORDO: __/__/____ ASS.: CONTRATANTE: SECEC CNPJ:
---	---	---


RECÔNCAVO ENGENHARIA E ARQUITETURA @recconcavo.eia / contato@recconcavo.eia.com.br SALVADOR/BA - (71) 99259-0265		
CONTRATANTE SECRETARIA DE ESTADO DE CULTURA E ECONOMIA CRIATIVA		DISCIPLINA: ARQUITETURA
UNIDADE CINEMA DA CIDADE DE MENDES		PR. Nº AR-20
ENDEREÇO RUA MARIA CAETANA / RJ 127 - MENDES - RIO DE JANEIRO		VERSÃO 1º
PRANCHA MAPA DE ESQUADRIA - 1º PAVIMENTO		PROJETO EXECUTIVO
AUTOR DO PROJETO IOLANDA MOITINHO	CAUIÇUBA A1591428	DESENHO ANA PAULA LAGO
DATA 14/12/2023		ESCALA 1 : 50

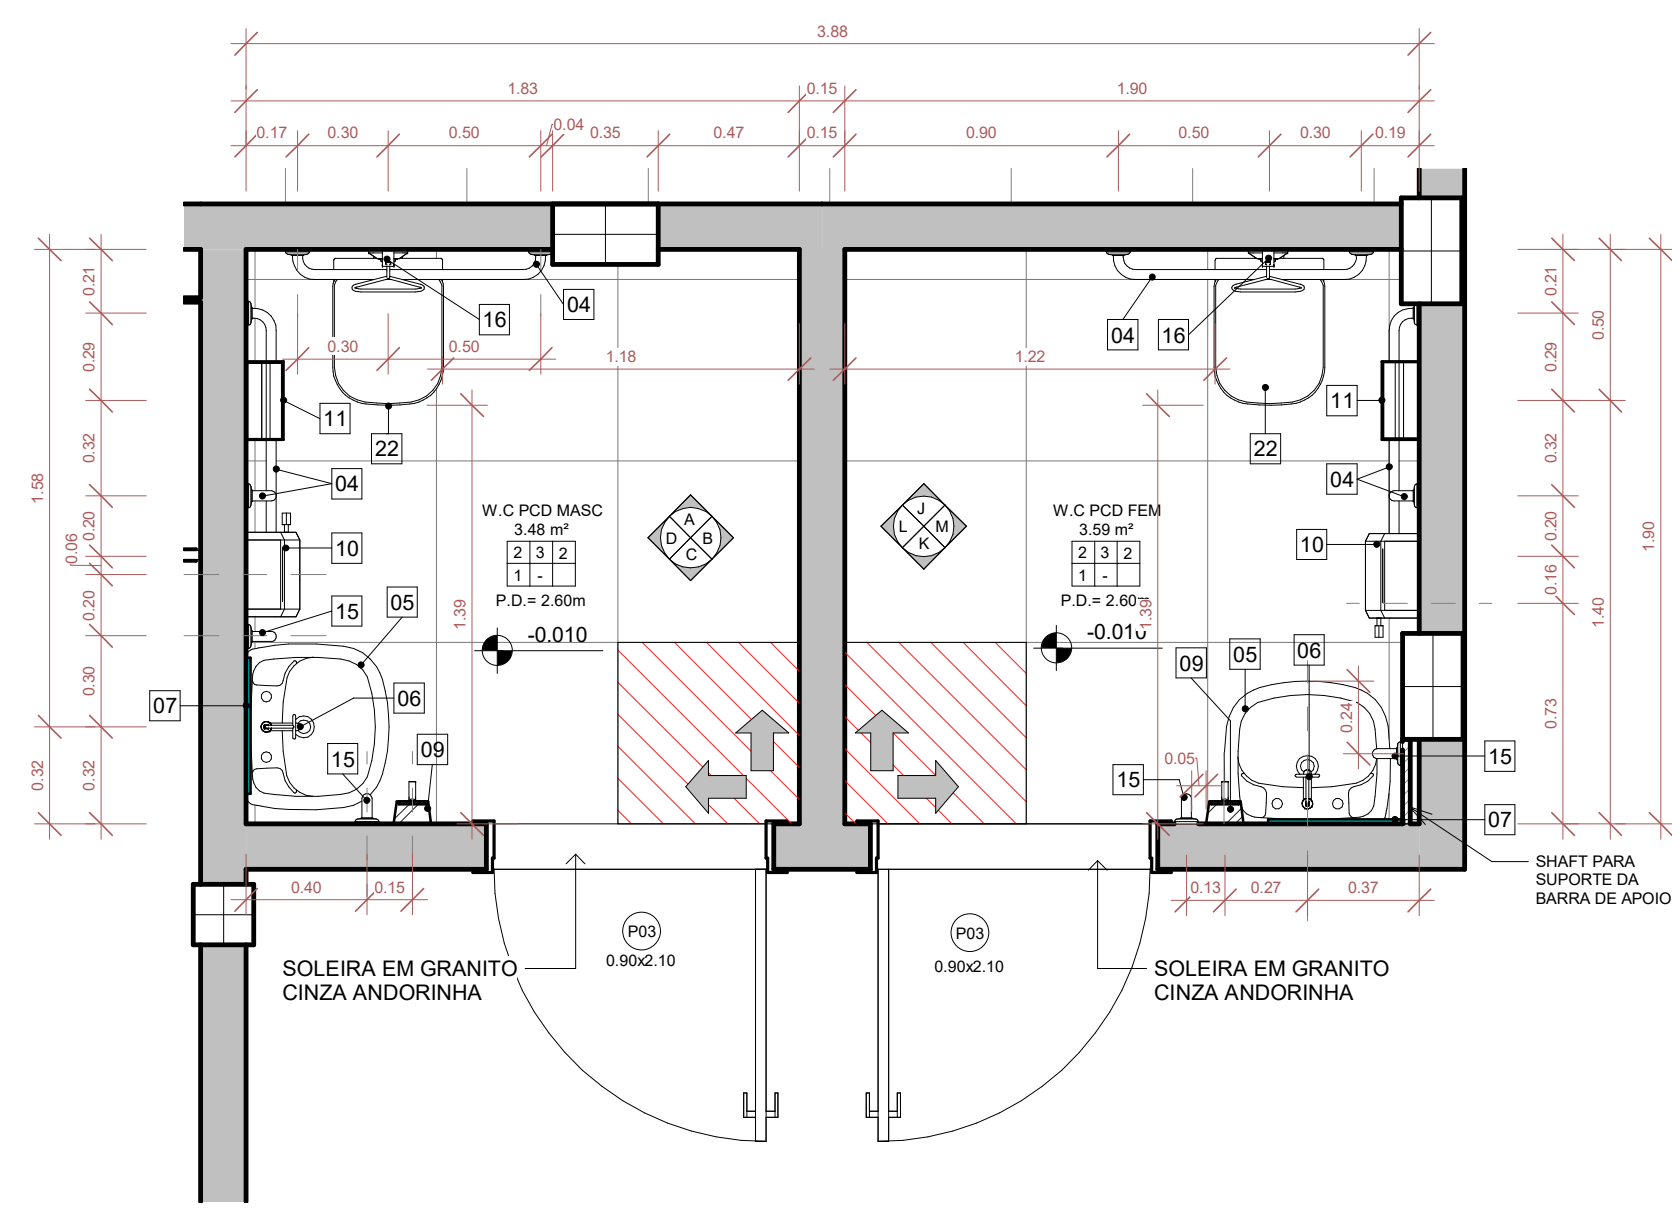


1 DET. WC PCD MASC E FEM- TÉRREO
1: 25

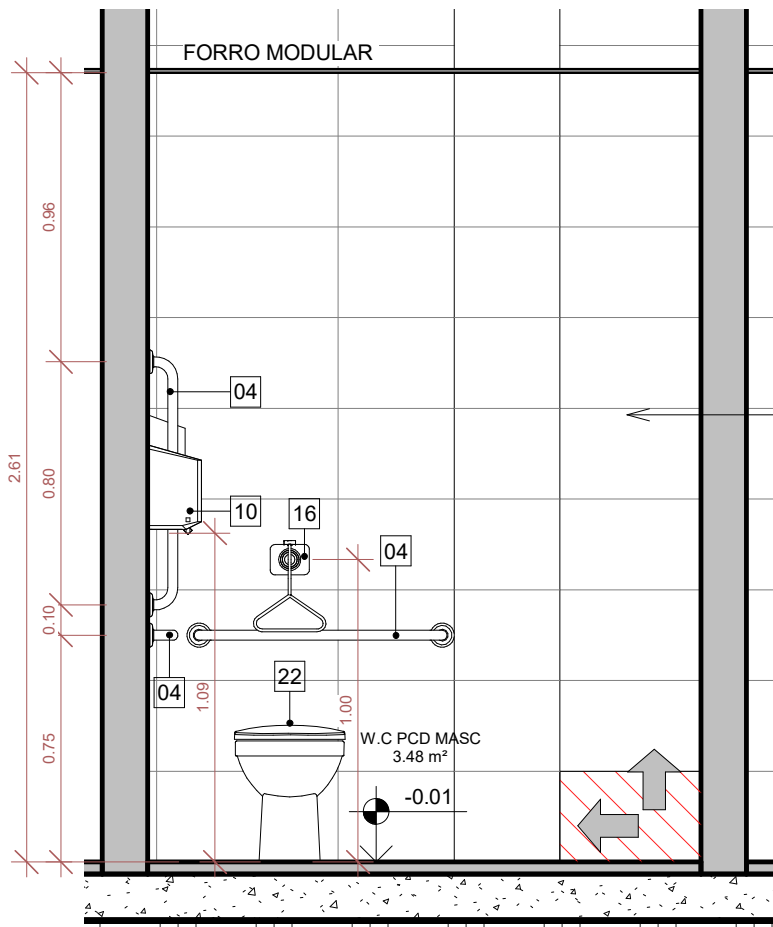


2 VISTA A - W.C PCD MASCULINO
1: 25

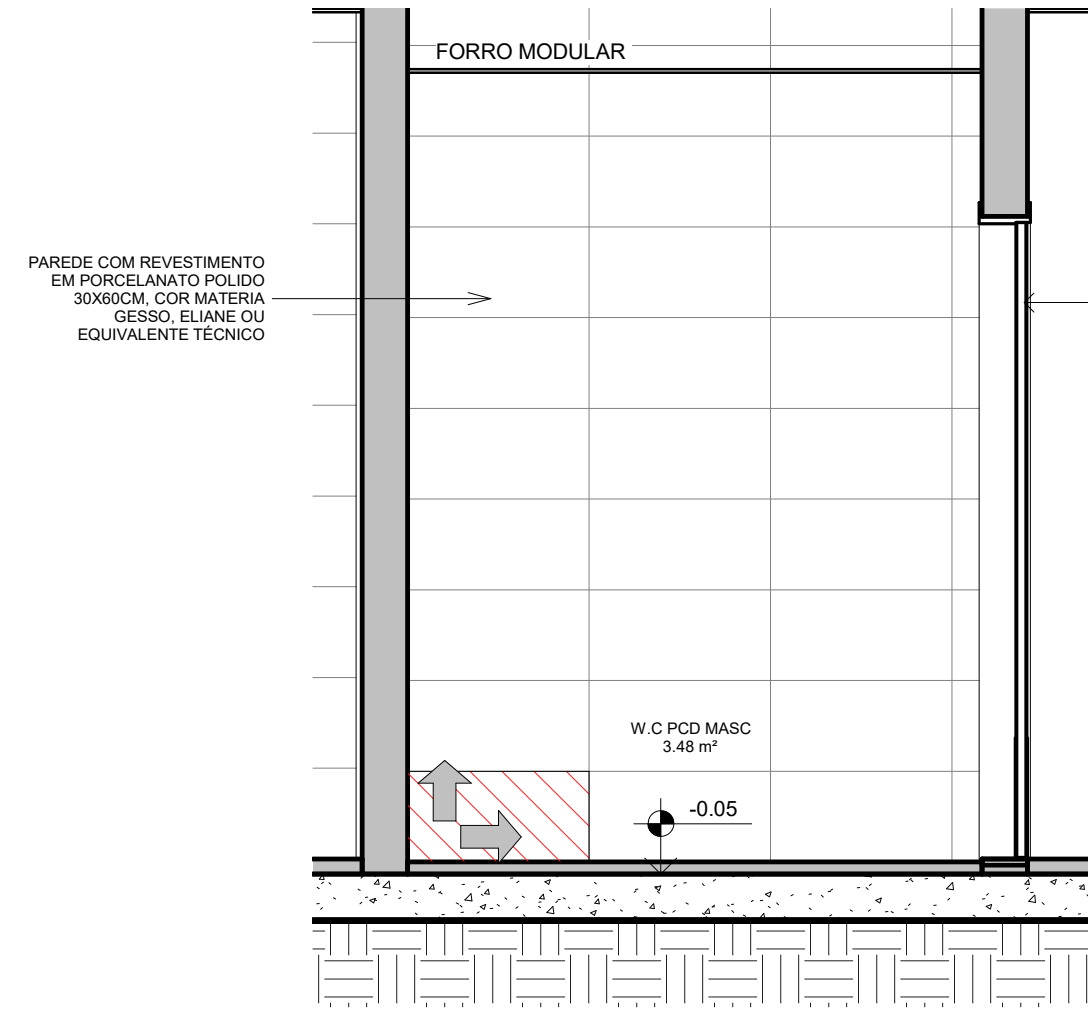


3 VISTA B - W.C PCD MASCULINO
1: 25

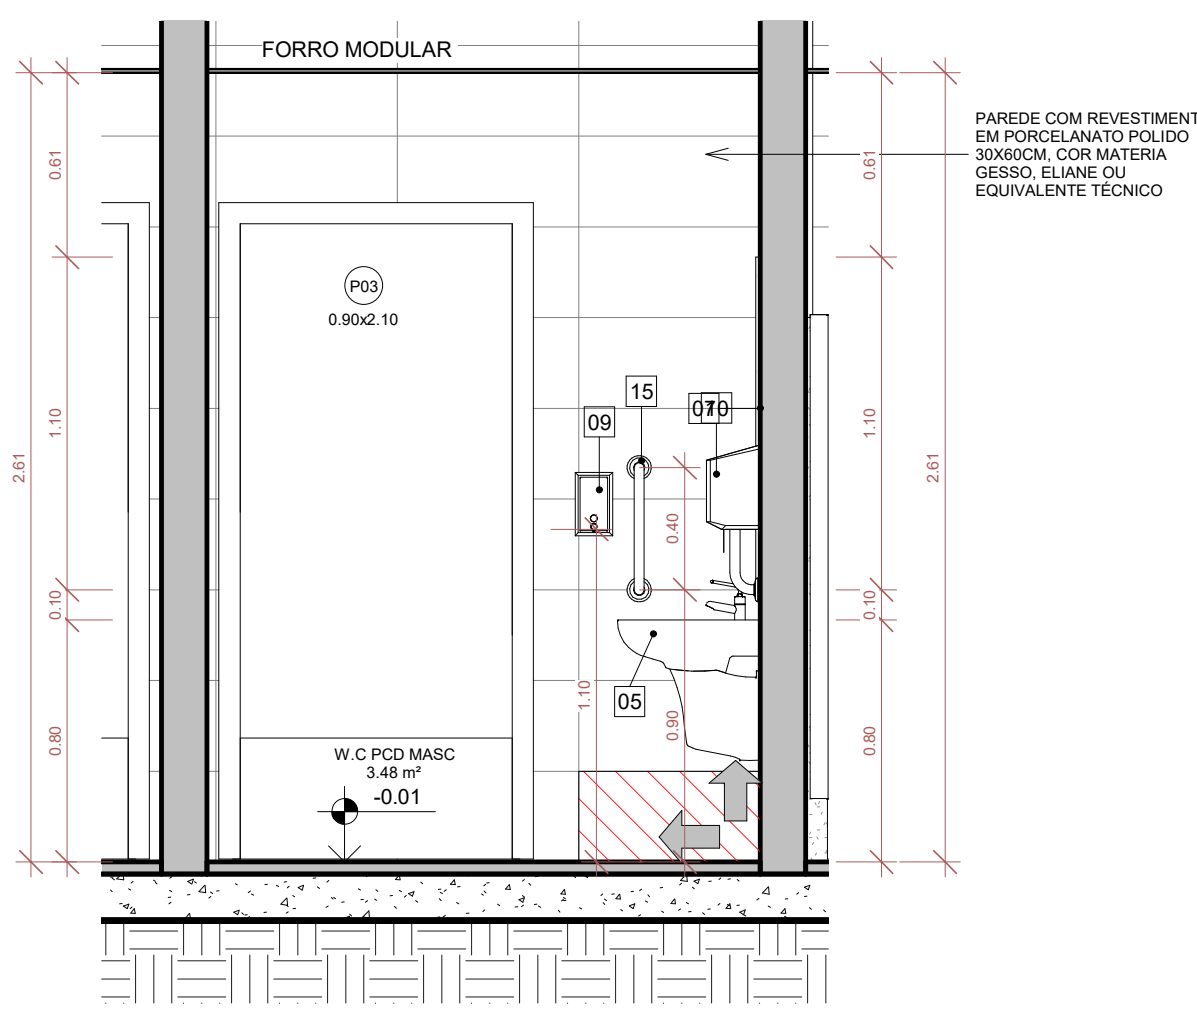


4 VISTA C - W.C PCD MASCULINO
1: 25

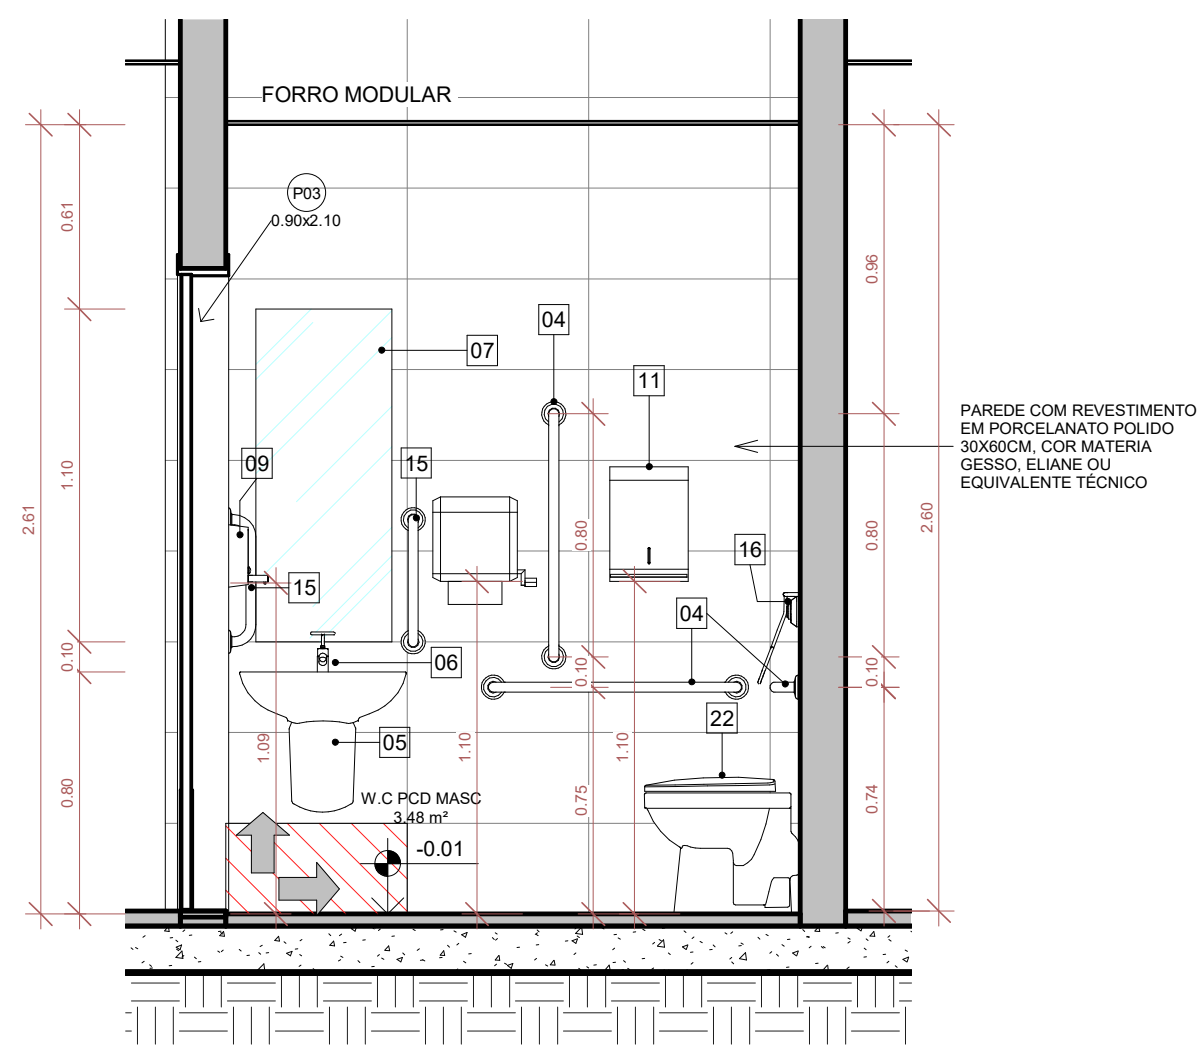


5 VISTA D - W.C PCD MASCULINO
1: 25

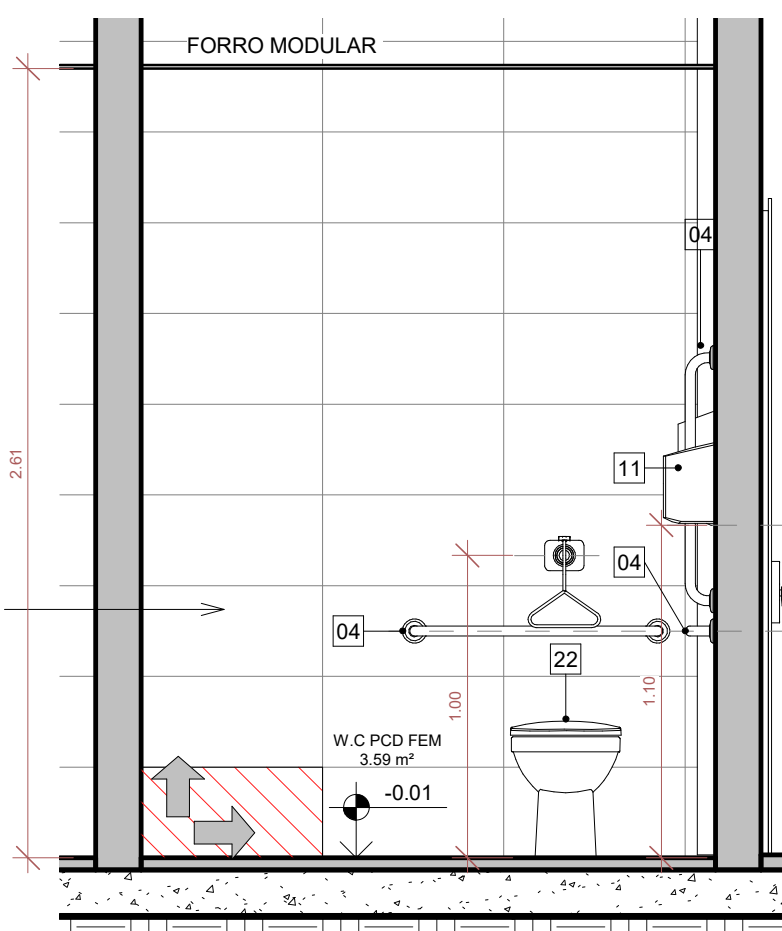


6 VISTA J - W.C PCD FEMININO
1: 25

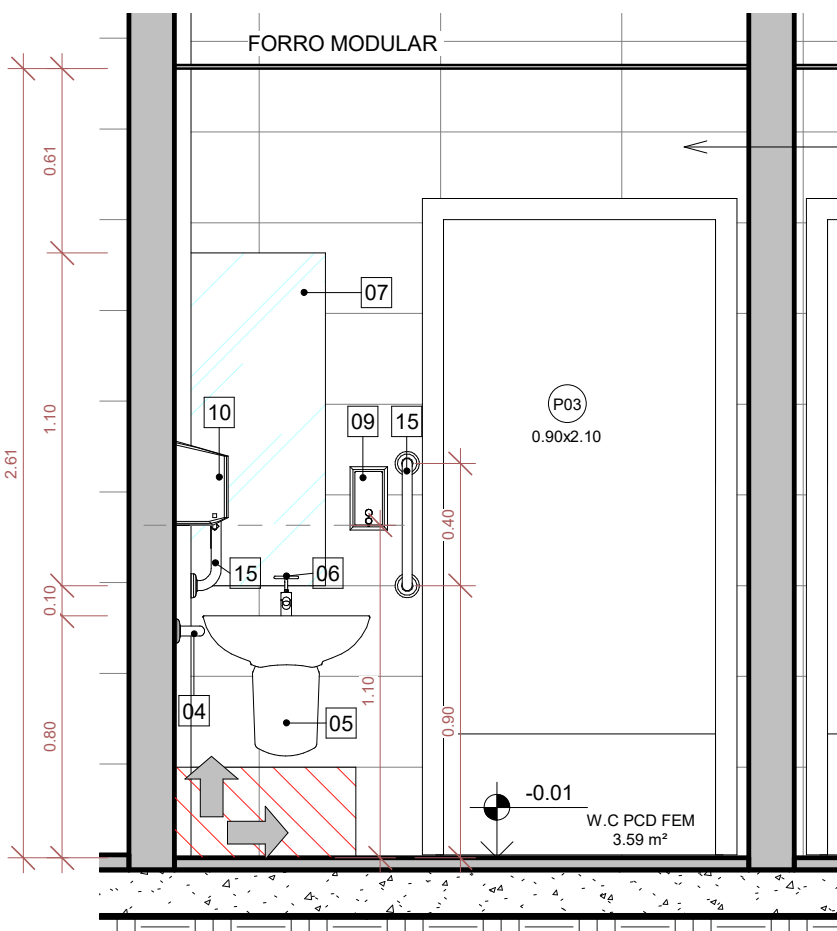


7 VISTA K - W.C PCD FEMININO
1: 25

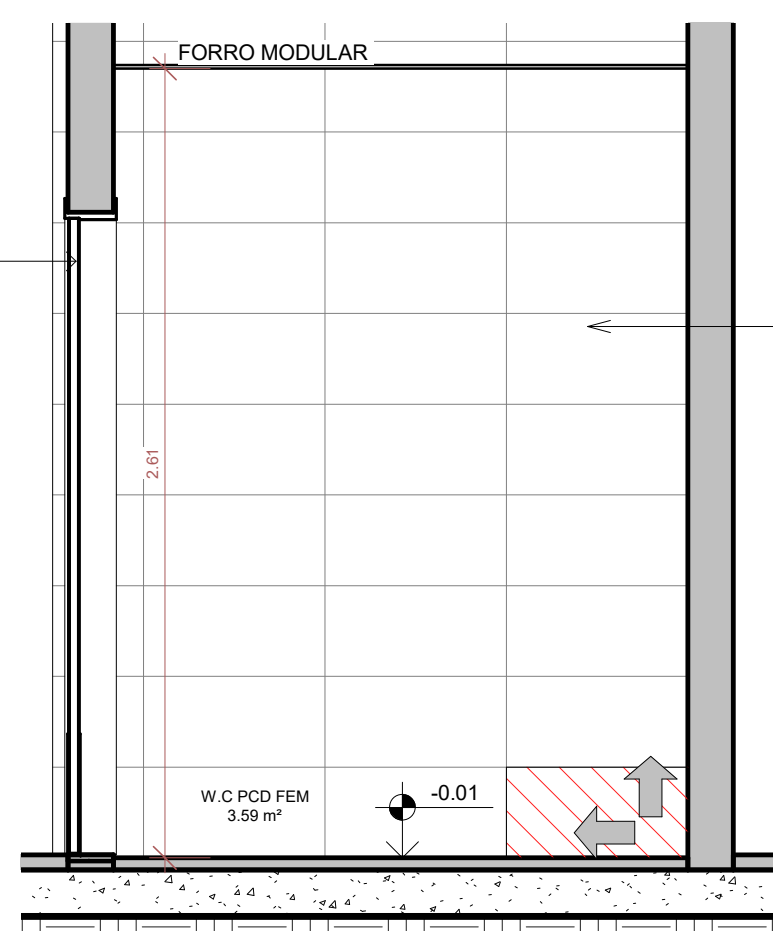


8 VISTA L - W.C PCD FEMININO
1: 25

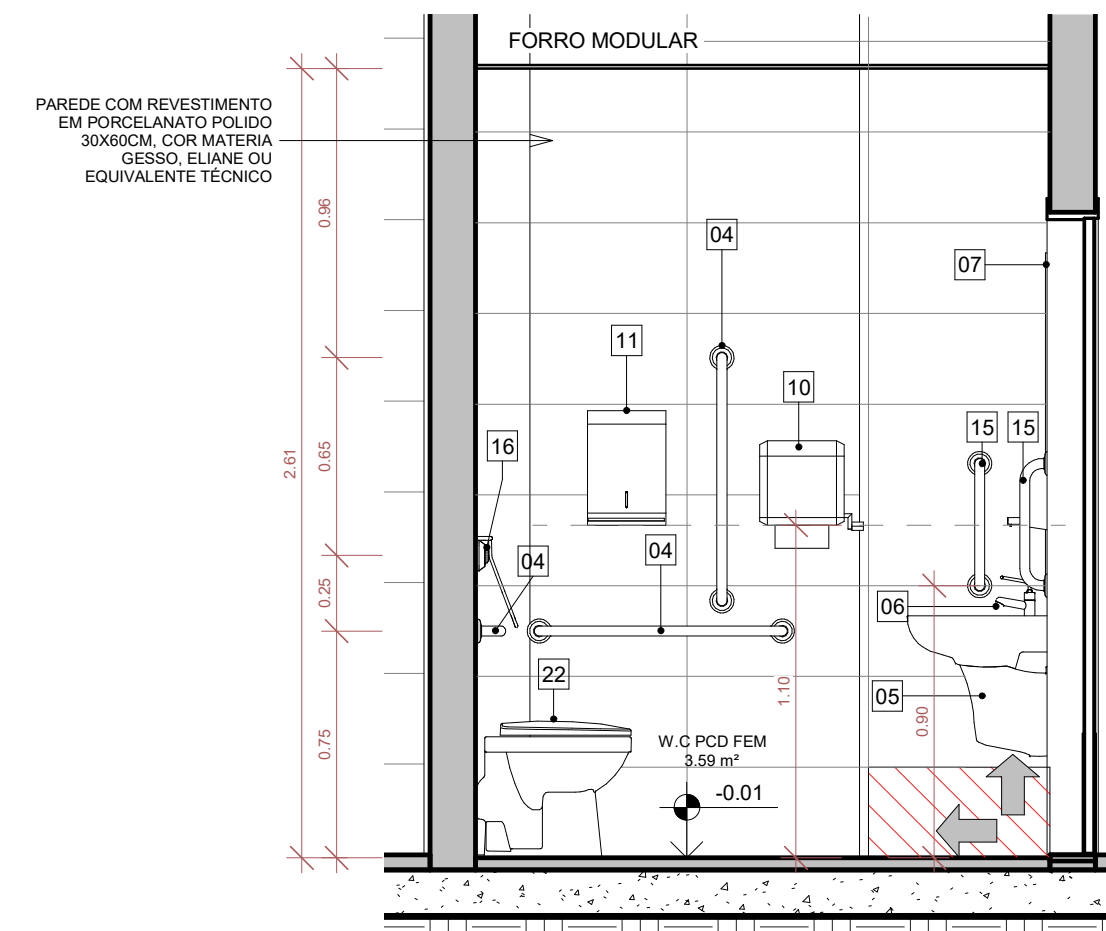


9 VISTA M - W.C PCD FEMININO
1: 25

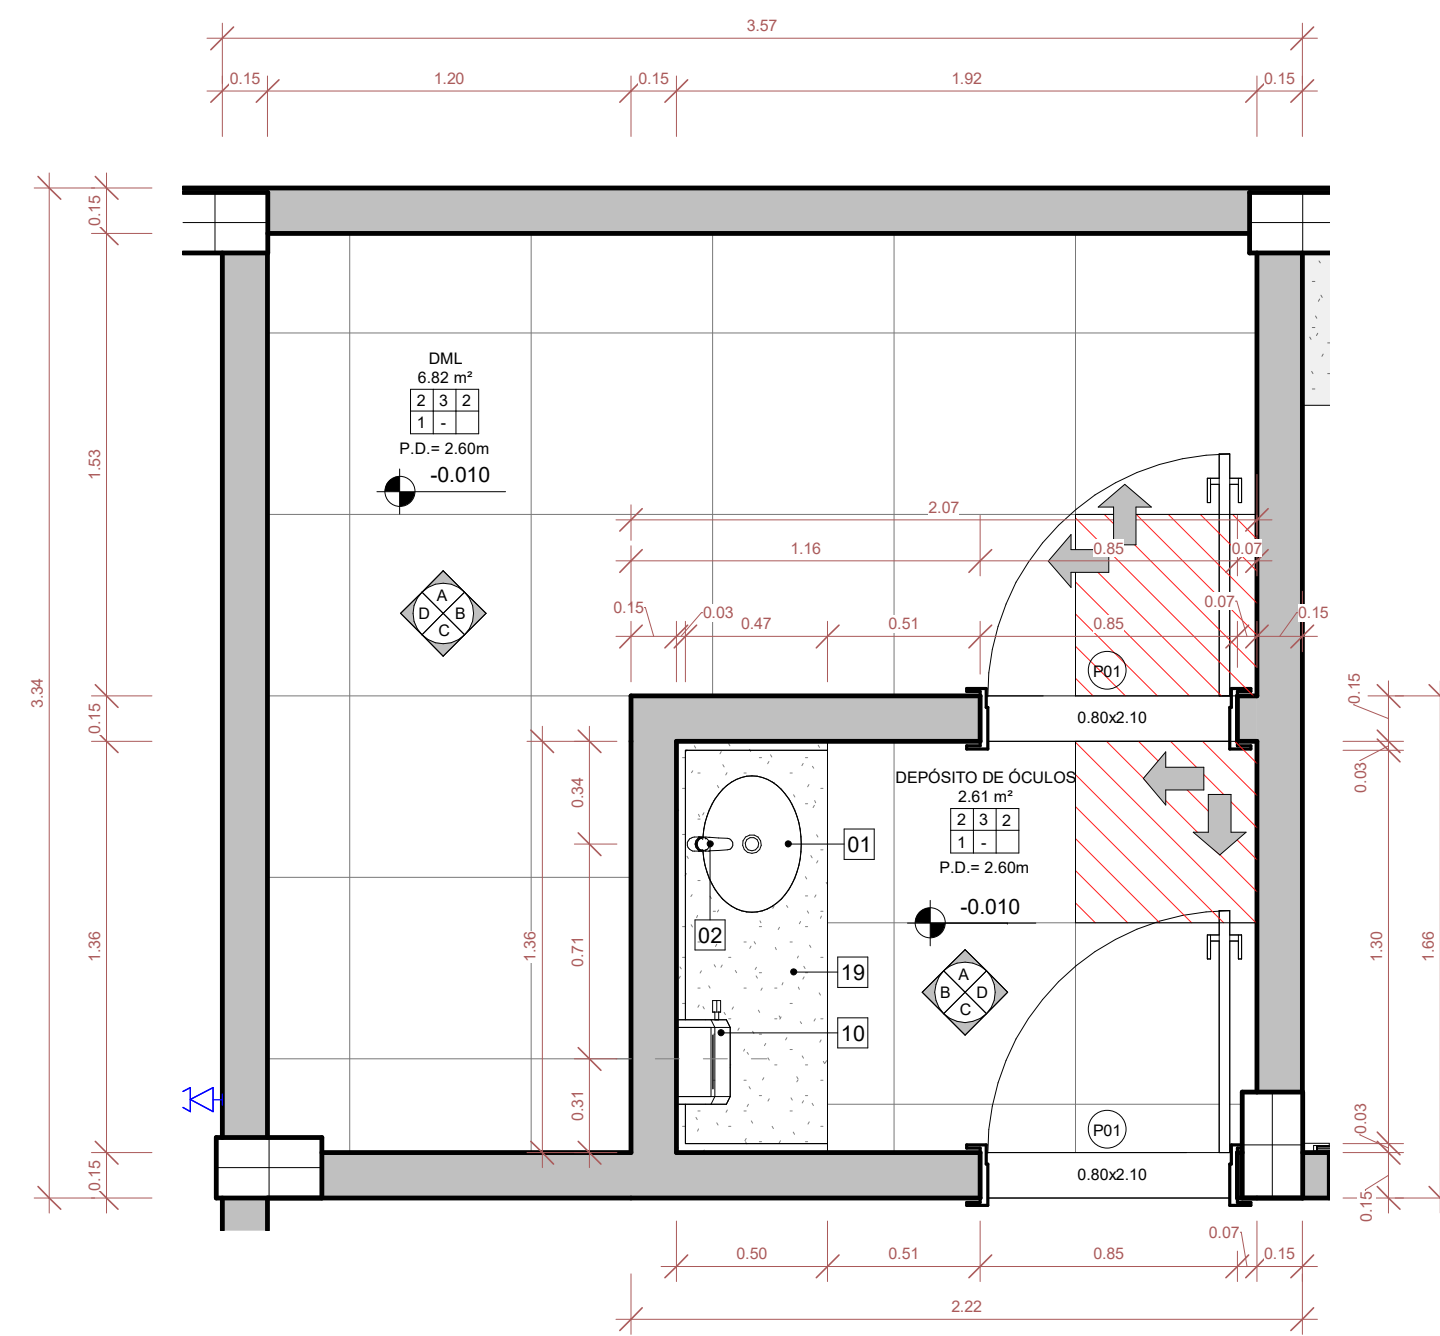


10 PLANTA BAIXA - DEPÓSITO DE ÓCULOS E DML
1: 25

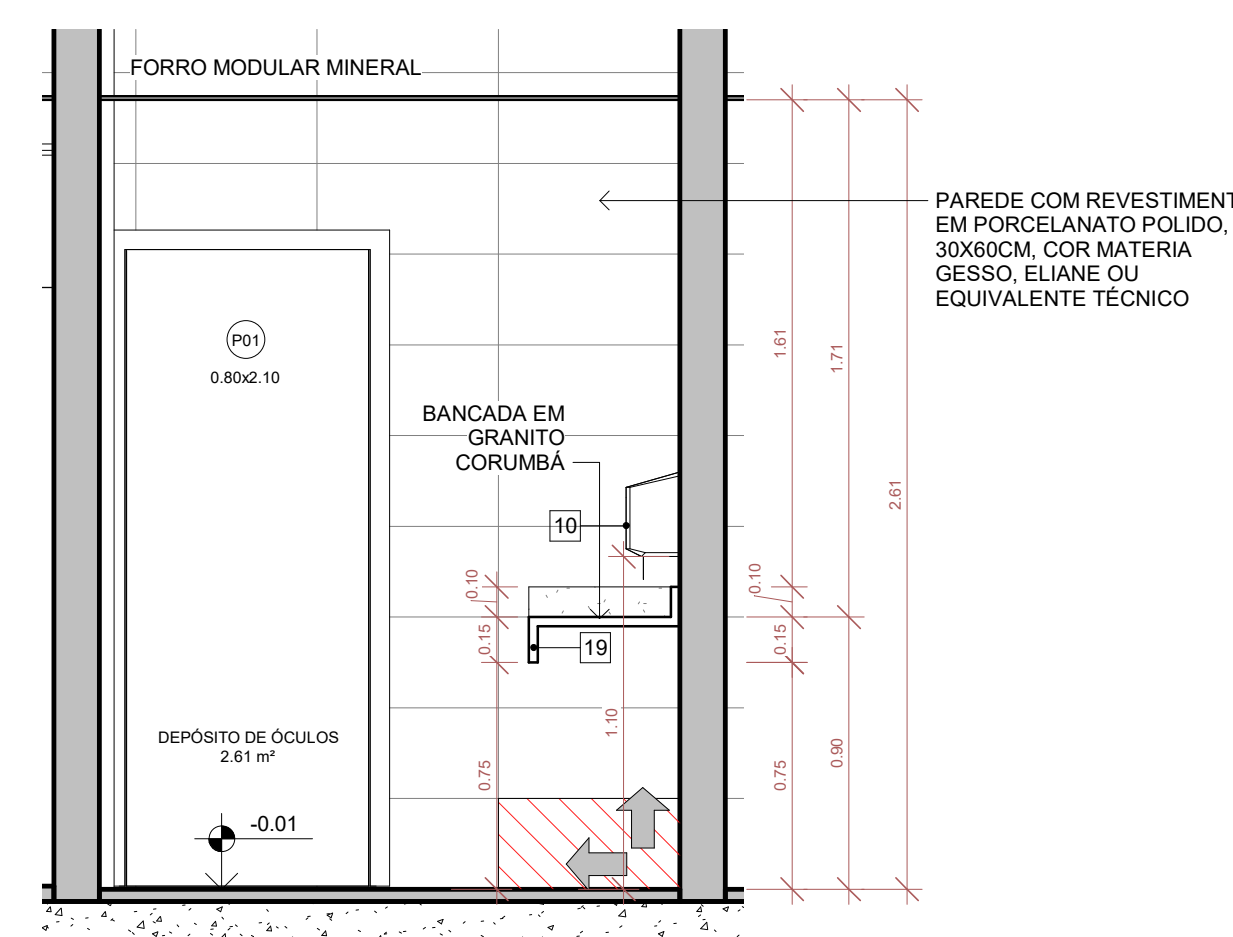


11 VISTA A - DEPÓSITO DE ÓCULOS
1: 25

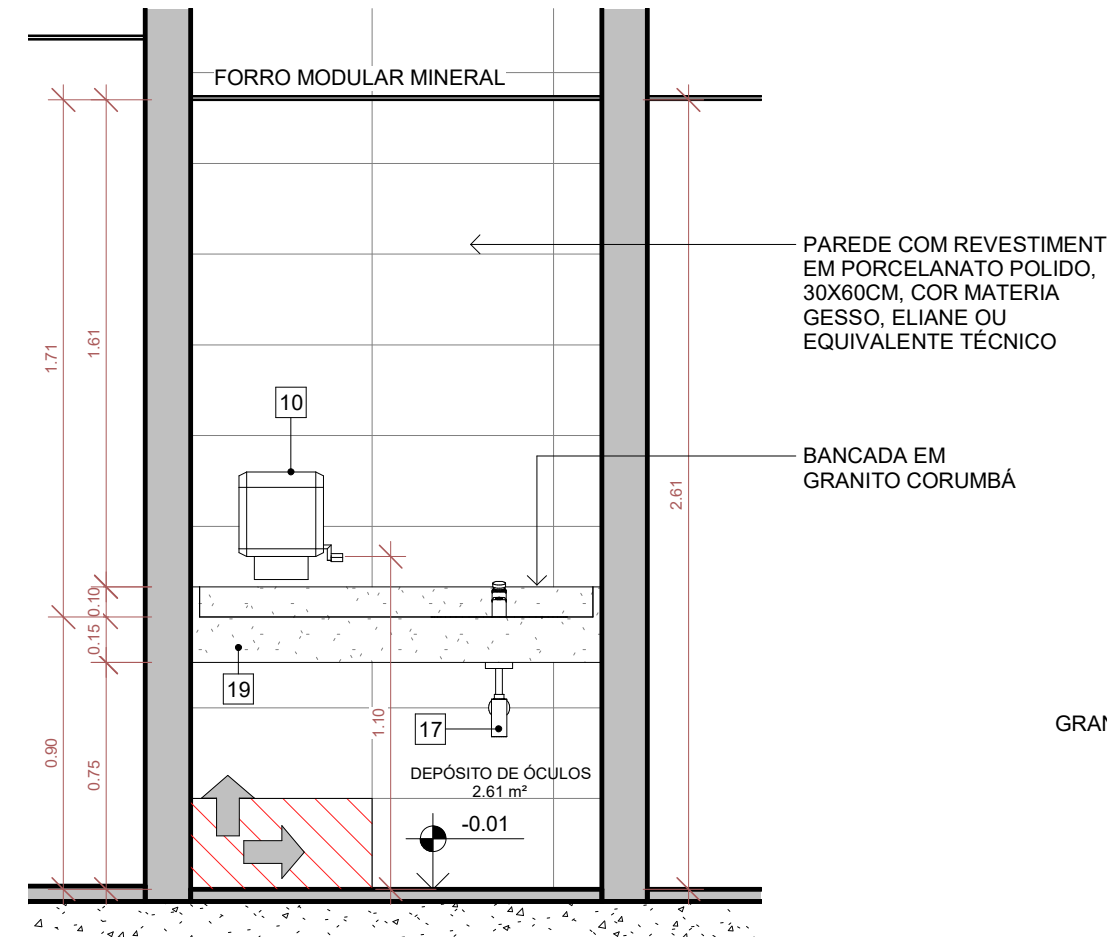


12 VISTA B - DEPÓSITO DE ÓCULOS
1: 25

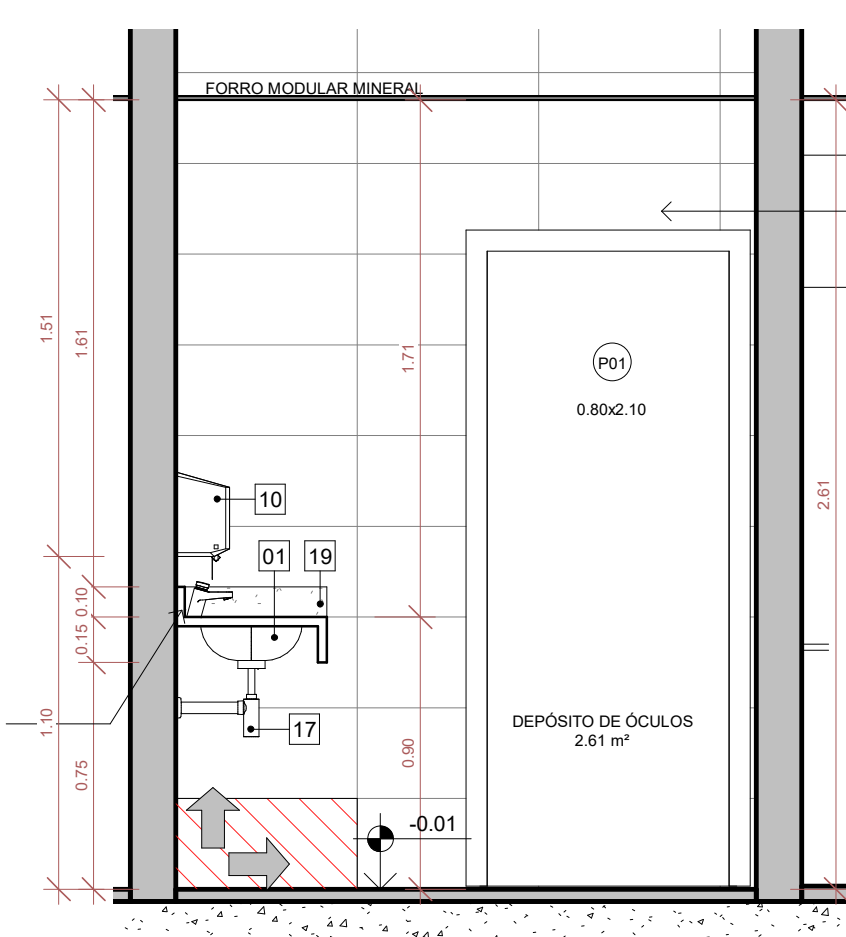


13 VISTA C - DEPÓSITO DE ÓCULOS
1: 25

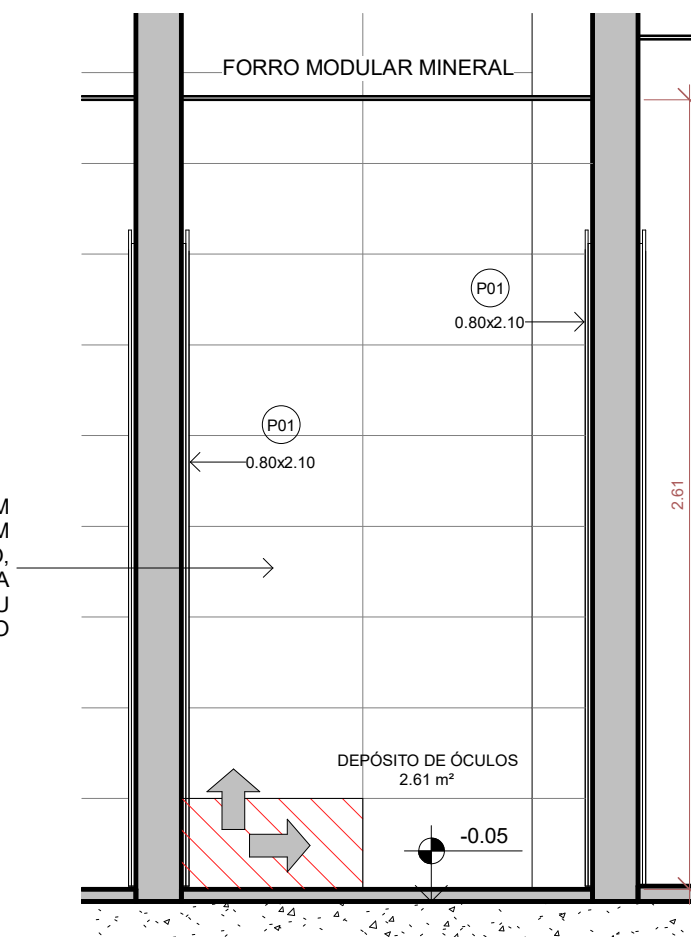


14 VISTA D - DEPÓSITO DE ÓCULOS
1: 25

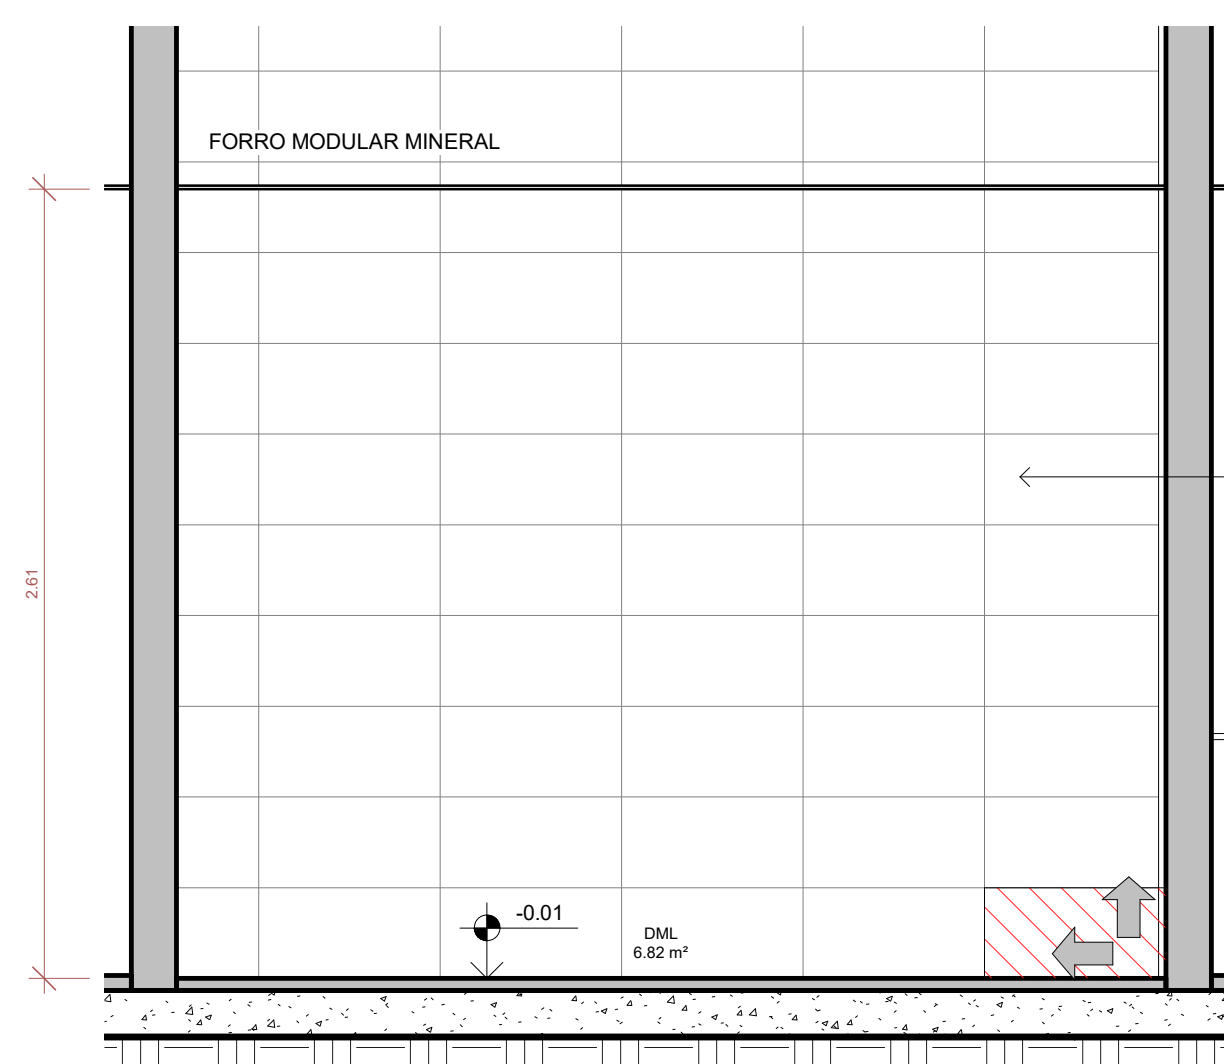


15 VISTA A - DML
1: 25

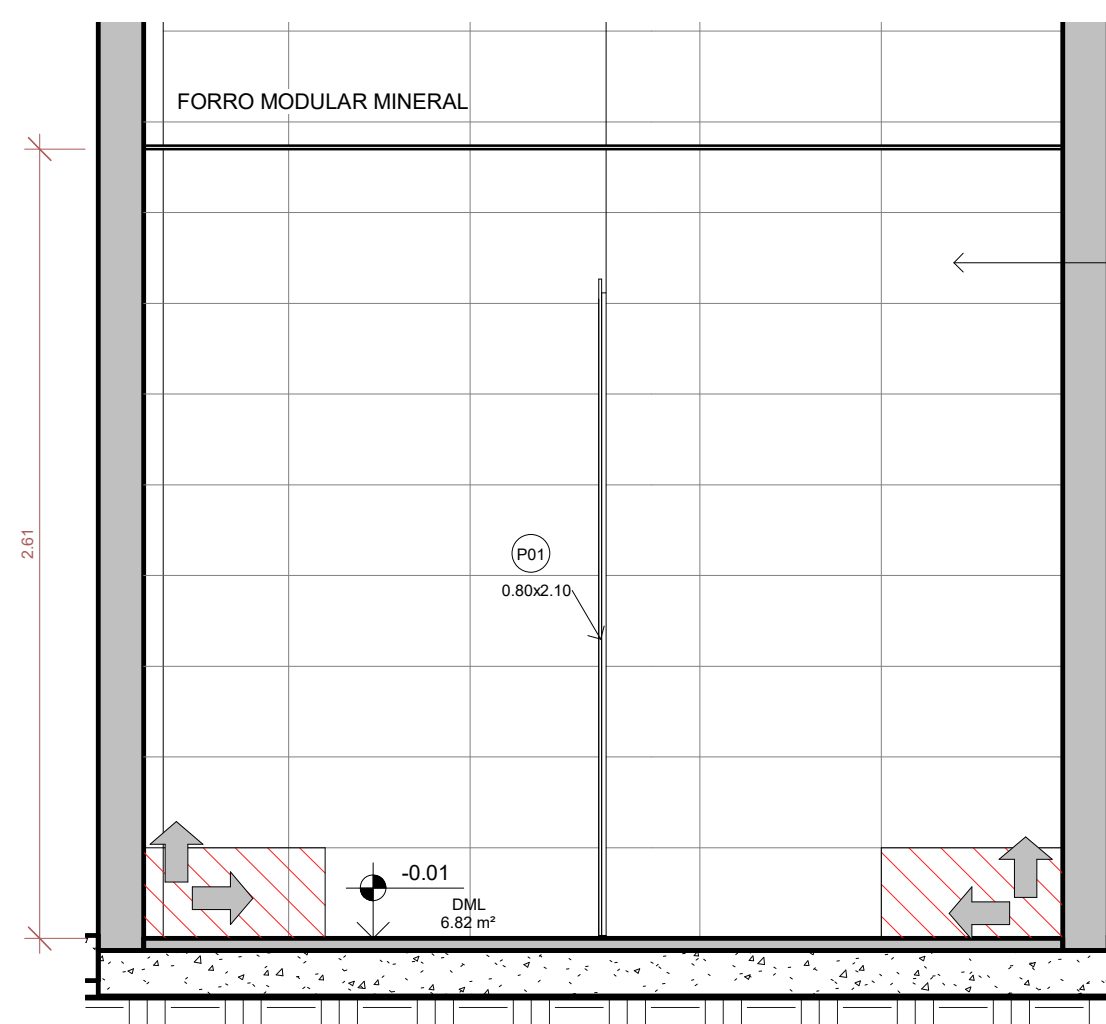

16 VISTA B - DML
1: 25

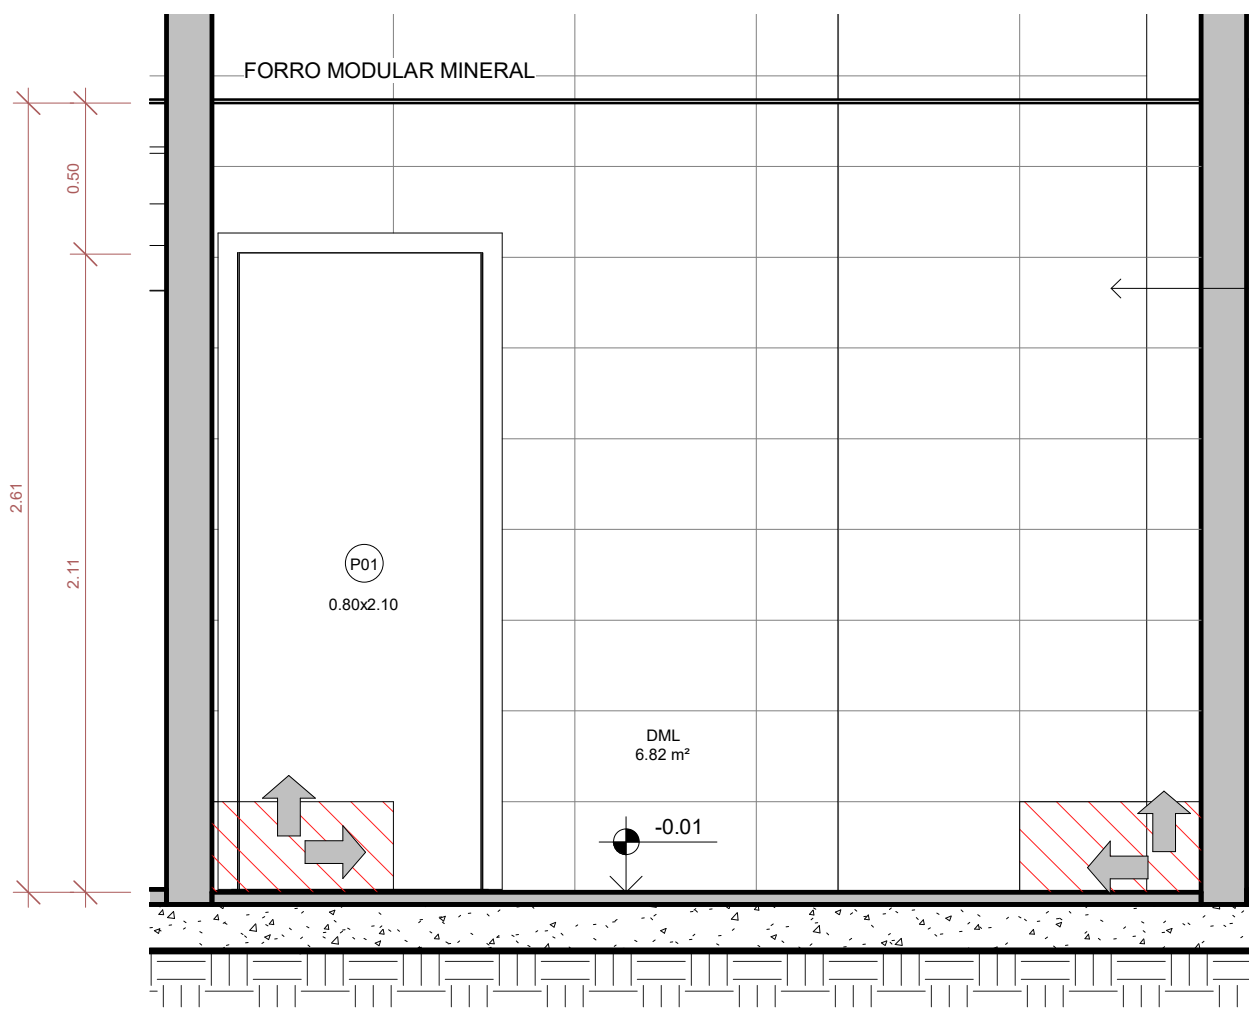


17 VISTA C - DML
1: 25

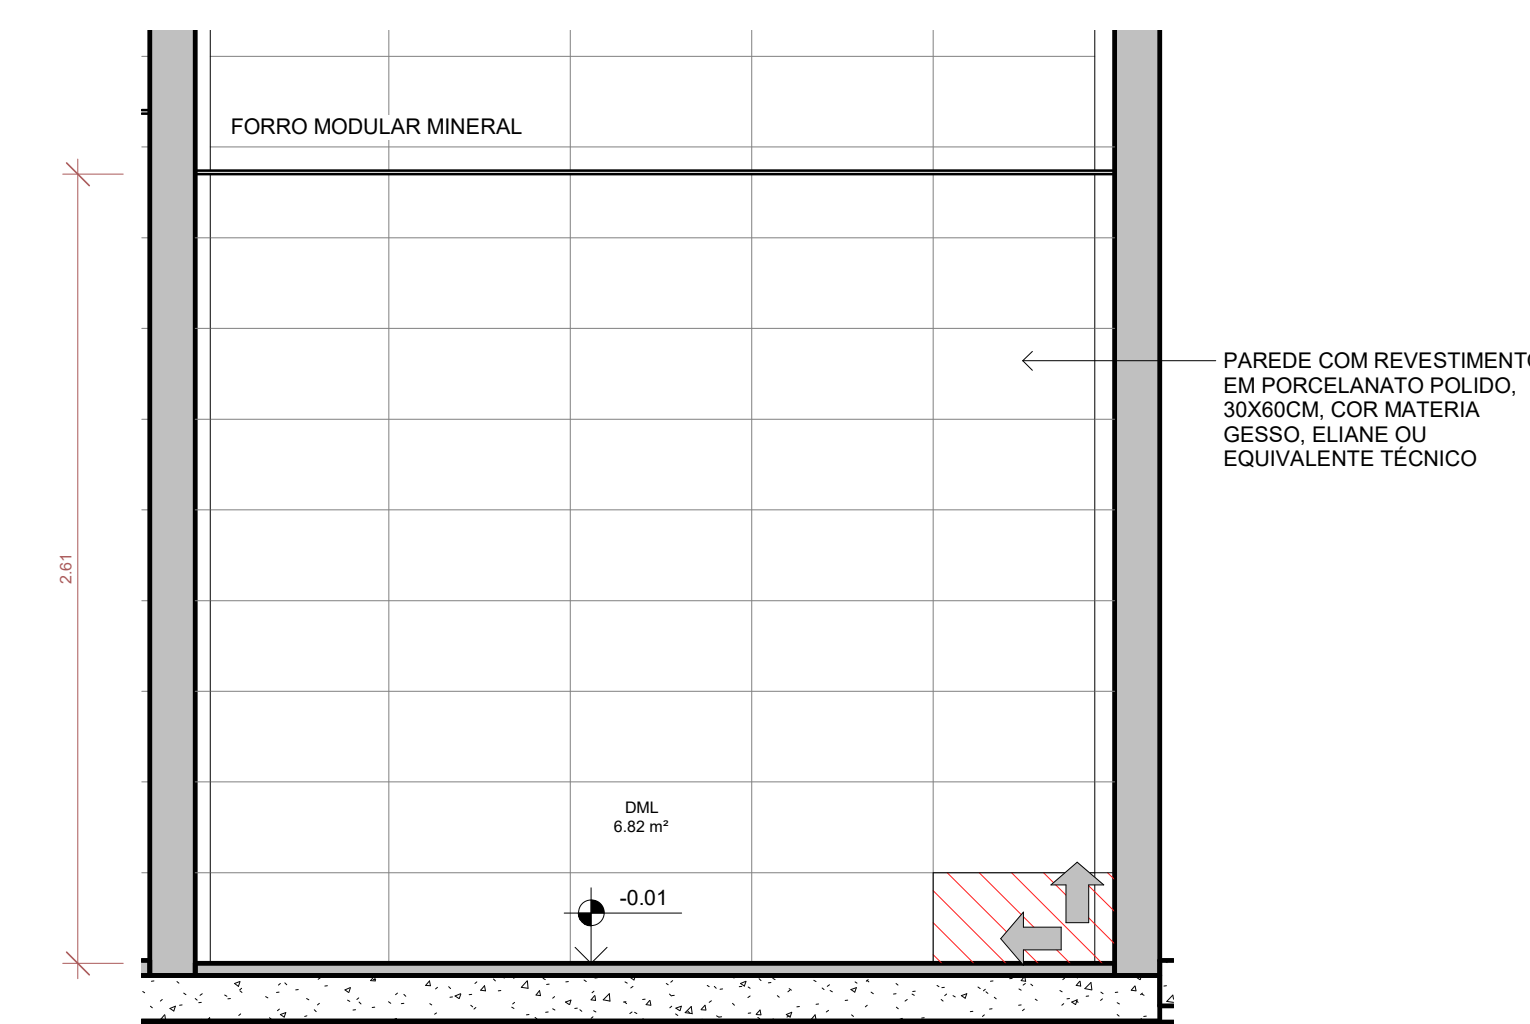


18 VISTA D - DML
1: 25

01. ESPECIFICAÇÃO DE PORTAS		
Nº	Largura x Altura	Especificação
P01	0,90 x 2,10	Porta de abrir em MDF revestida com laminado melamínico na cor Azul cobalto, 1 folha.
P02	0,90 x 2,10	Porta de abrir em MDF revestida com laminado melamínico na cor Azul cobalto, 1 folha.
P03	0,90 x 2,10	Porta de abrir em MDF revestida com laminado melamínico na cor Azul cobalto, 1 folha. Inclui chapa de aço inoxidável de 10mm de espessura e barra de aço de 40mm.
P04	1,20 x 1,40	Porta em Veneza Alumínio anodizado natural, com contra-marco também em alumínio anodizado natural. Linha Horizontal. Fáb. Acas de abrir, duas folhas.
P05	0,70 x 2,10	Porta de abrir em MDF revestida com laminado melamínico na cor Azul cobalto, 1 folha.
P06	0,30 x 2,10	Porta de encaixe de aço em chapa rasada nº 24 com pintura eletrolítica na cor cinza.
P07	1,20 x 2,30	Porta de abrir, 1 folha, chapa de aço galvanizado com pintura eletrolítica cinza.
PA1	2,00 x 2,10	Porta acústica isolante de ruído, de abrir, duas folhas, em chapa dupla de madeira maciça ou MDF, hermeticidade. 70mm de espessura total, com enchimento em lã de rocha PET densidade de 10g/m³ e placa de gesso acartonado. A porta deverá apresentar condições de alta estanqueidade com dupla vedação acústica perimetral de todas as frestas. Na fresta inferior utilizar guilhotina vertical. Índice de isolamento acústico de no mínimo Rw >=34dB ref. Técnica Acústica, Alenassom, Metalica. Acabamento com laminado melamínico na cor Azul Cobalto. Com barra antipânico.
PA2	1,80 x 2,10	Porta acústica isolante de ruído, de abrir, duas folhas, em chapa dupla de madeira maciça ou MDF, hermeticidade. 70mm de espessura total, com enchimento em lã de rocha PET densidade de 10g/m³ e placa de gesso acartonado. A porta deverá apresentar condições de alta estanqueidade com dupla vedação acústica perimetral de todas as frestas. Na fresta inferior utilizar guilhotina vertical. Índice de isolamento acústico de no mínimo Rw >=34dB ref. Técnica Acústica, Alenassom, Metalica. Acabamento com laminado melamínico na cor Azul Cobalto.
PA3	0,90 x 2,10	Porta acústica isolante de ruído, de abrir, uma folha, em chapa dupla de madeira maciça ou MDF, hermeticidade. 70mm de espessura total, com enchimento em lã de rocha PET densidade de 10g/m³ e placa de gesso acartonado. A porta deverá apresentar condições de alta estanqueidade com dupla vedação acústica perimetral de todas as frestas. Na fresta inferior utilizar guilhotina vertical. Índice de isolamento acústico de no mínimo Rw >=34dB ref. Técnica Acústica, Alenassom, Metalica. Acabamento com laminado melamínico na cor Azul Cobalto.
PA4	0,90 x 2,10	Porta acústica isolante de ruído, de abrir, uma folha, em chapa dupla de madeira maciça ou MDF, hermeticidade. 70mm de espessura total, com enchimento em lã de rocha PET densidade de 10g/m³ e placa de gesso acartonado. A porta deverá apresentar condições de alta estanqueidade com dupla vedação acústica perimetral de todas as frestas. Na fresta inferior utilizar guilhotina vertical. Índice de isolamento acústico de no mínimo Rw >=34dB ref. Técnica Acústica, Alenassom, Metalica. Acabamento com laminado melamínico na cor Azul Cobalto.
PD1	0,80 x 1,60	Porta para divisor em laminado extrudado 15 - 10mm, Fáb. Parclux ou equivalente Metcra, com acabamento em laminado melamínico na cor cinza, 1 folha.
02. ESPECIFICAÇÃO DE PISO		
1 ESPECIFICAÇÃO CONFORME O PROJETO ACÚSTICO		
2 PORCELANATO ACETINADO 30X30CM, COR MATERIA TITÂNIO, ELIANE OU EQUIVALENTE TÉCNICO.		
03. ESPECIFICAÇÃO DE PAREDE		
1 ESPECIFICAÇÃO CONFORME O PROJETO ACÚSTICO		
2 PORCELANATO POLIDO 30X30CM, COR MATERIA TITÂNIO, ELIANE OU EQUIVALENTE TÉCNICO.		
04. ESPECIFICAÇÃO DE RODAPÉ		
1 AMBIENTE SEM RODAPÉ		
2 RODAPÉ EM PORCELANATO MATERIA TITÂNIO NA RS, 14,5X30CM, ELIANE OU EQUIVALENTE TÉCNICO.		
05. ESPECIFICAÇÃO DE SOLERA		
1 AMBIENTE SEM SOLERA		
2 SOLERA EM GRANITO CINZA ANDORRINHA		
06. ESPECIFICAÇÃO DE FORRO		
1 ESPECIFICAÇÃO CONFORME O PROJETO ACÚSTICO		
2 FORRO EM GESSO REMOVÍVEL, PLACAS DE 60,5X60,5CM, COR BRANCO NEVE.		
TABELA DE LOUÇAS E METAS		
Nº	Especificação	Quant.
01	CUBA DE EMBUTIR OVAL, L 37,17, COR BRANCO, DECA OU EQUIVALENTE TÉCNICO.	7
02	TORNEIRA DE MESA BICA BAIXA PARA LAVATORIO MAX CROMADO, REF. 1197.034, DECA OU EQUIVALENTE TÉCNICO.	1
03	BACIA SANITÁRIA CONVENCIONAL, COR BRANCO, P.21.17, DECA OU EQUIVALENTE TÉCNICO.	6
04	BARRA DE APOIO CONFORTE 2310 LUBI POL., EM AÇO INOX POLIDO, DIMENSÃO 80CM, DECA OU EQUIVALENTE TÉCNICO.	6
05	LAVATORIO COM COLUNA SUSPensa, COR BRANCO, L.51.17, DECA OU EQUIVALENTE TÉCNICO.	2
06	TORNEIRA ACESSÍVEL, BENEFIT PRESSMATIC, REF. 00490706, DOCOL OU EQUIVALENTE TÉCNICO.	2
07	ESPELHO RETANGULAR, ESPESURA 4mm, DIMENSÃO 45X110CM.	2
08	MICTÓRIO COM BIFAZ INTEGRADO BRANCO, REF. M.13.17, DECA OU EQUIVALENTE TÉCNICO.	2
09	DISPENSER SABONETE LÍQUIDA COM CAPACIDADE 800ML, BASE ABS CINZA E TAMPA BRANCA, JOPEL OU EQUIVALENTE TÉCNICO.	6
10	DISPENSER PAPEL TOALHA INTERFOLHAS, EM ABS BRANCO, REF. AH 11.100, MARCA JOPEL OU EQUIVALENTE TÉCNICO.	6
11	DISPENSER PARA PAPEL HIGIÊNICO INTERFOLHADO, ABS BRANCO.	2
12	DISPENSER PARA PAPEL HIGIÊNICO TIPO ROLÃO, ABS BRANCO (BASE E TAMP), COM CHAVE PARA FECHAMENTO, JOPEL OU EQUIVALENTE TÉCNICO.	6
13	ESPELHO RETANGULAR, ESPESURA 4mm, DIMENSÃO 150X100CM.	2
14	VALVULA HIDRÁULICA, METAL, 255C.114, DECA OU EQUIVALENTE TÉCNICO.	6
15	BARRA DE APOIO CONFORTE 2310 LUBI POL., EM AÇO INOX POLIDO, DIMENSÃO 40CM, DECA OU EQUIVALENTE TÉCNICO.	4
16	ACABAMENTO PARA VALVULA DE DESCARGA ACESSÍVEL, BENEFIT, REF. Cód. 00184906, DOCOL OU EQUIVALENTE TÉCNICO.	2
17	SIFÃO FLEXÍVEL, CROMADO, DOCOL OU EQUIVALENTE TÉCNICO.	7
18	BANCADA EM GRANITO CINZA ANDORRINHA, COM TESTEIRA E RODAPÉ.	3
19	BANCADA EM GRANITO COLUMBA, COM TESTEIRA E RODAPÉ.	1
20	TORNEIRA DE MESA PARA LAVATORIO, PRESSMATIC BENEFIT, Cód. 00490706, DOCOL OU EQUIVALENTE TÉCNICO.	6
21	ESPELHO RETANGULAR, ESPESURA 4mm, DIMENSÃO 100X110CM.	1
22	BACIA CONVENCIONAL, CONFORTE SEM ABERTURA FRONTAL VOGUE PLUS CONFORTE BRANCO, REF. P.210.17, DECA OU EQUIVALENTE TÉCNICO.	2


CARIMBO APROVAÇÃO		
1-TODAS AS MEDIDAS E DIMENSÕES ESTÃO EM METRO, EXCETO ONDE INDICADO		
10LANDIA MOTINHO SILVA COSTA 0404884358546 ASS: _____ RESP. TÉCNICO: Reodivago Engenharia e Arquitetura CNPJ: 06.502.216/0001-42 SALVADOR, BA, 01/10/2023	Assinado de forma digital por OLANDA MOTINHO SILVA COSTA 0404884358546 ASS: _____ CONTRATANTE: SECEC CNPJ: _____	DE ACORDO _____ ASS: _____ CONTRATADA: REODIVAGO ENGENHARIA E ARQUITETURA CNPJ: 06.502.216/0001-42
RECÔNCAVO ENGENHARIA E ARQUITETURA		DISCIPLINA: ARQUITETURA
CONTRATANTE: SECRETARIA DE ESTADO DE CULTURA E ECONOMIA CRIATIVA		PR Nº: AR-22
UNIDADE: CINEMA DA CIDADE DE MENDES		VERSÃO: 1º
FRAÇÃO: RUA MARIA CAETANA / RJ 127 - MENDES - RIO DE JANEIRO		PROJETO EXECUTIVO
DET. ÁREAS MOLHADAS 1/2		DATA: 15/12/2023
AUTOR DO PROJETO: OLANDA MOTINHO	CAIXA: A1591428	DESENHO: MAYANA CAMPUS
		ESCALA: 1: 25

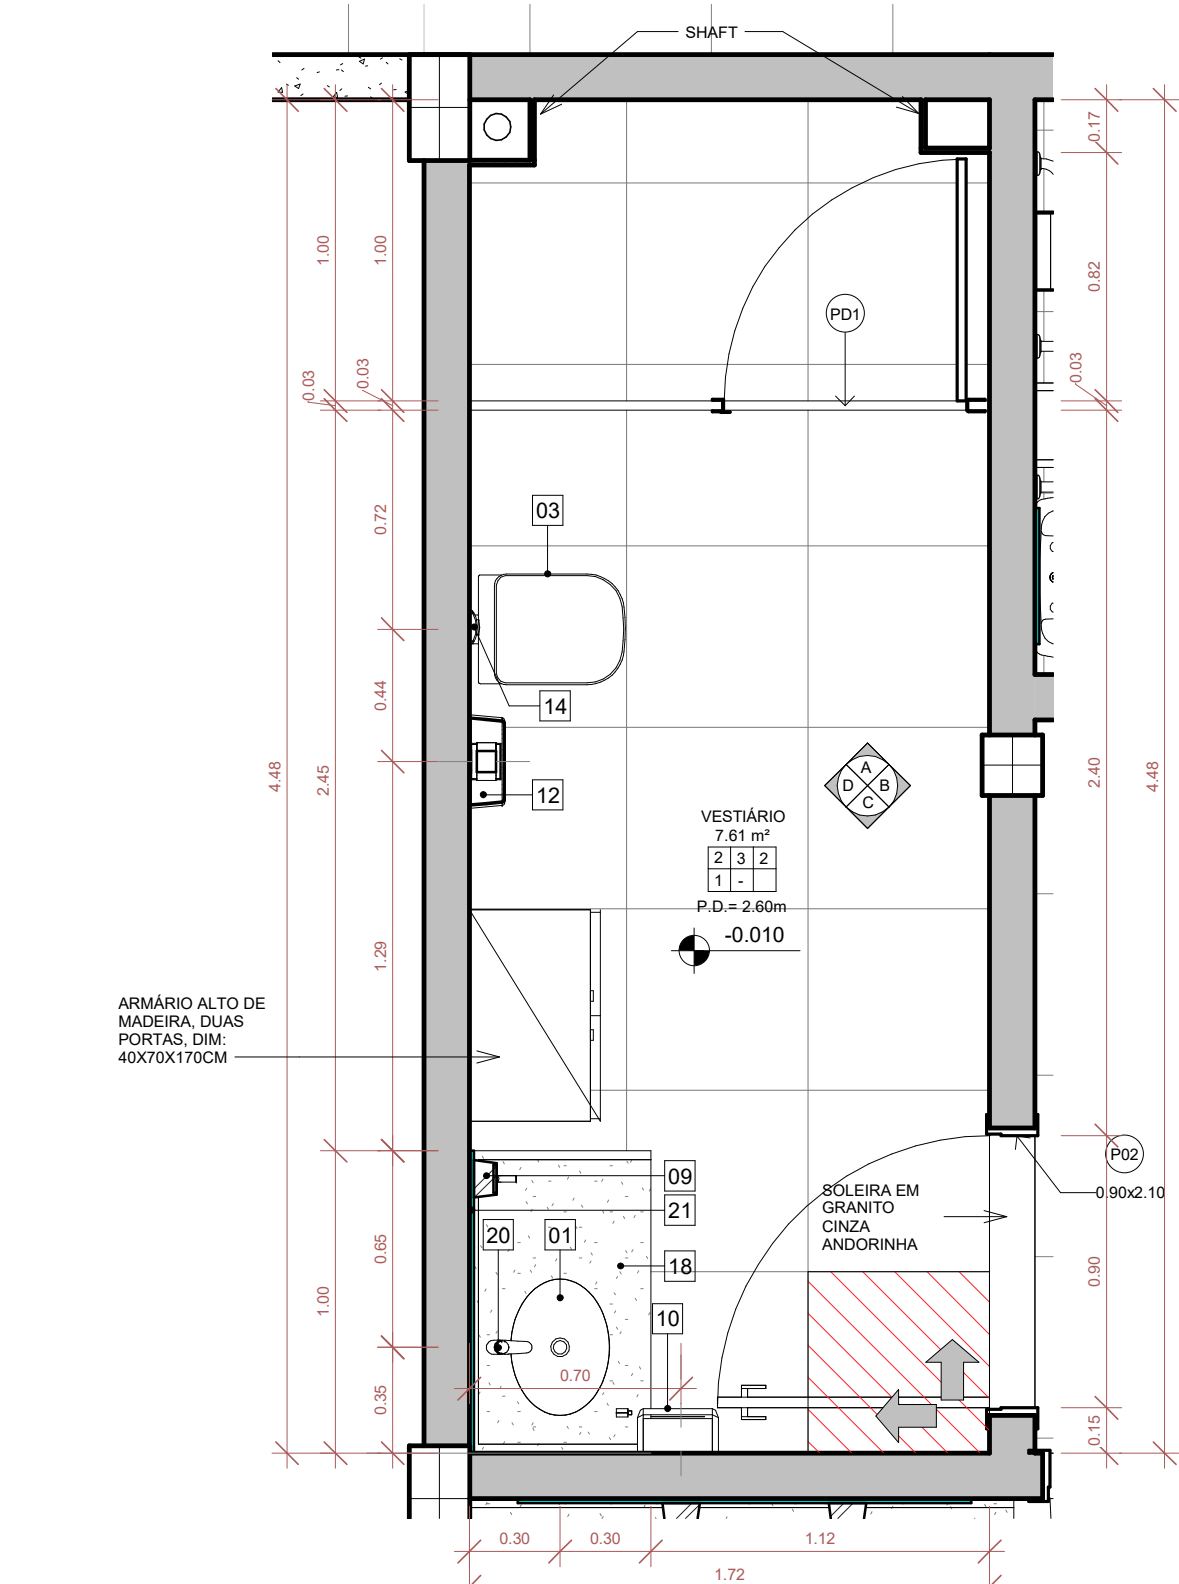


1 DET. VESTIÁRIO - PLANTA BAIXA
1:25

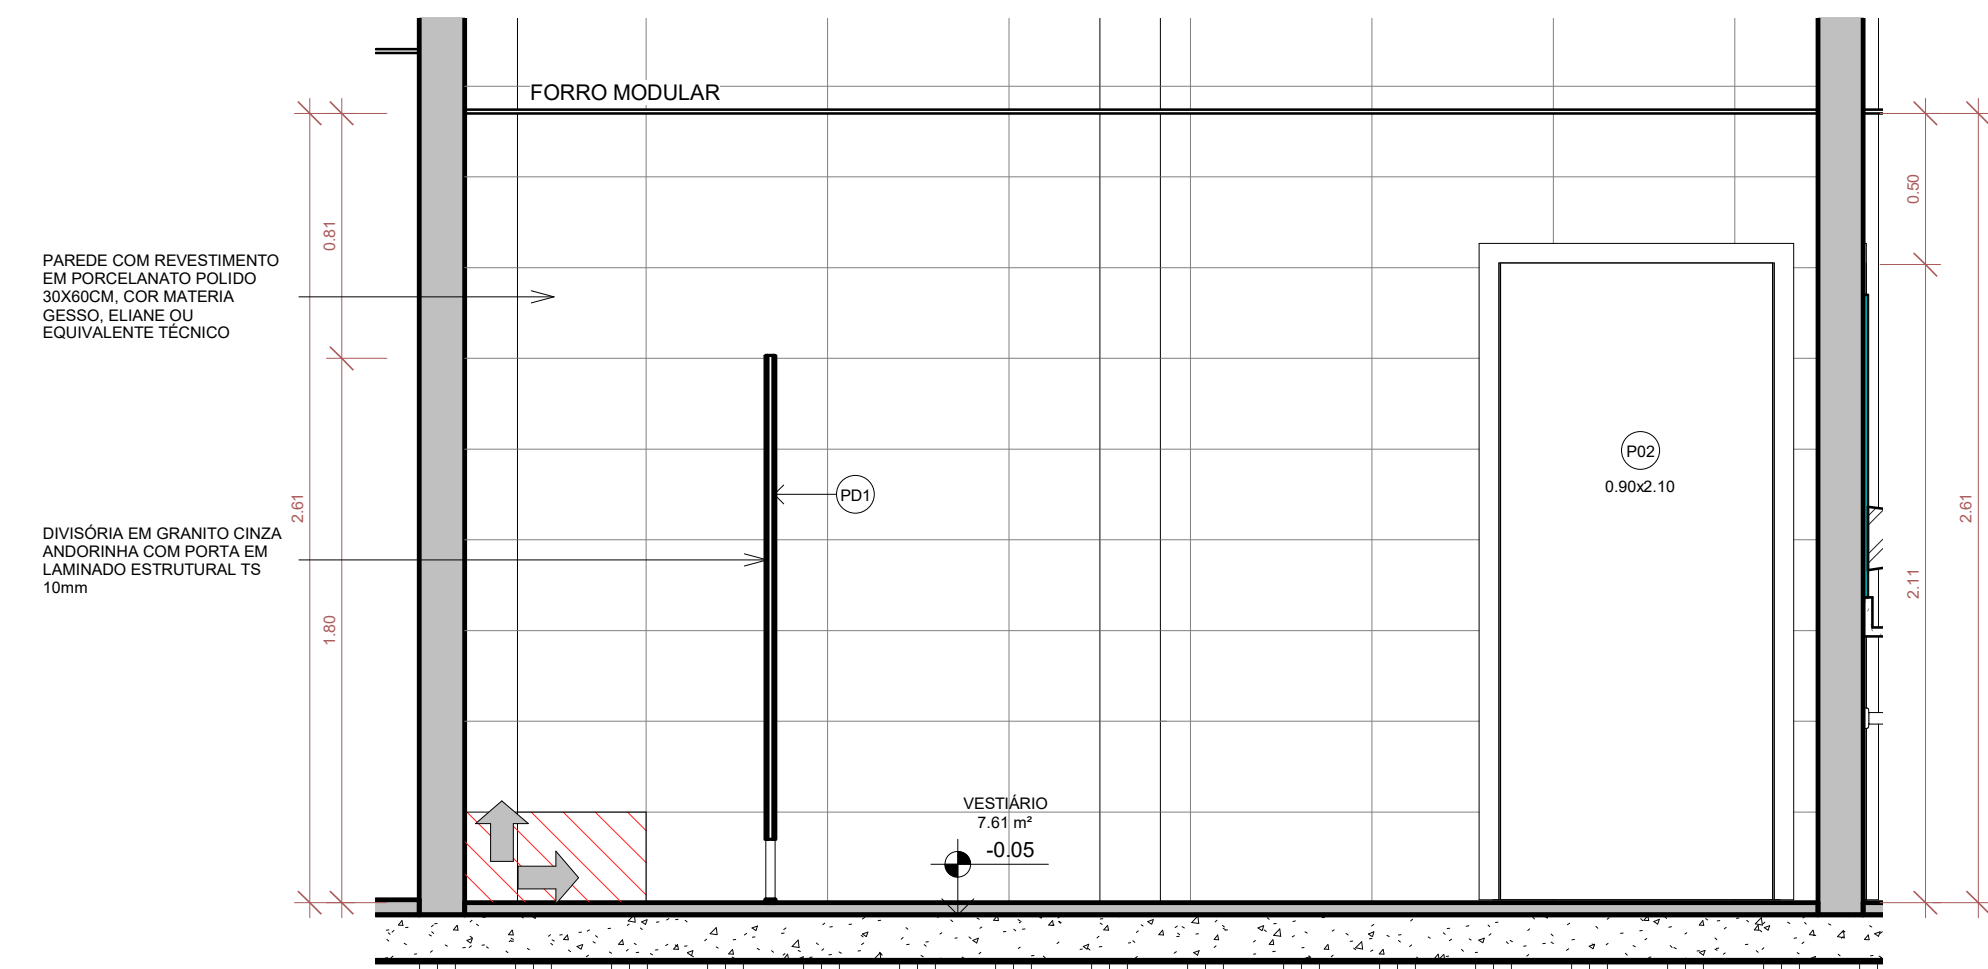


2 DET. VESTIÁRIO - VISTA A
1:25

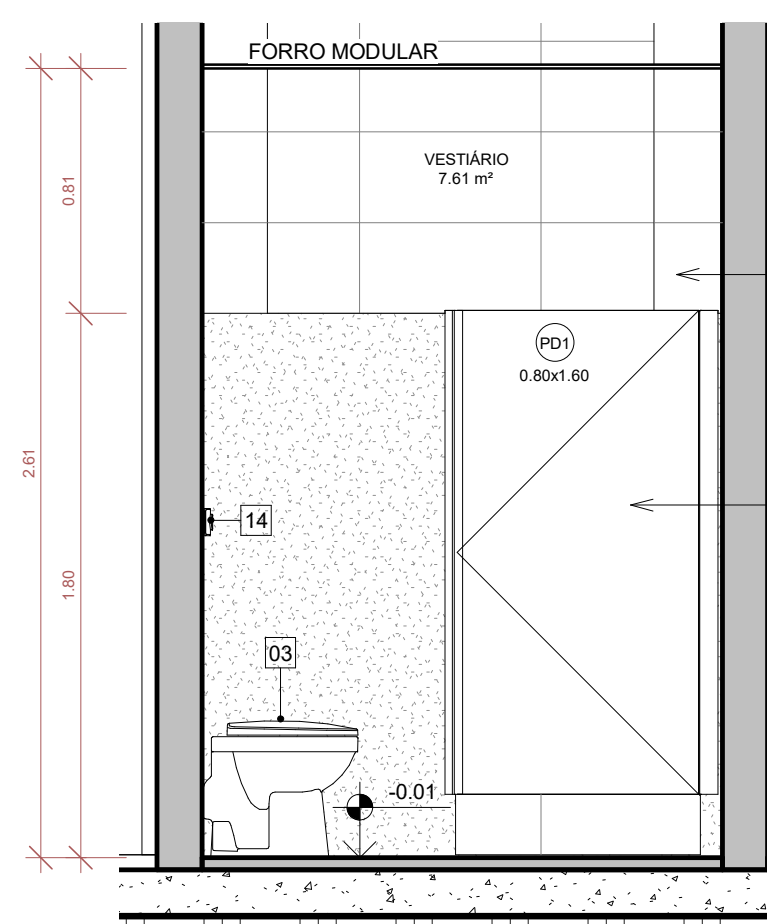


3 DET. VESTIÁRIO - VISTA B
1:25

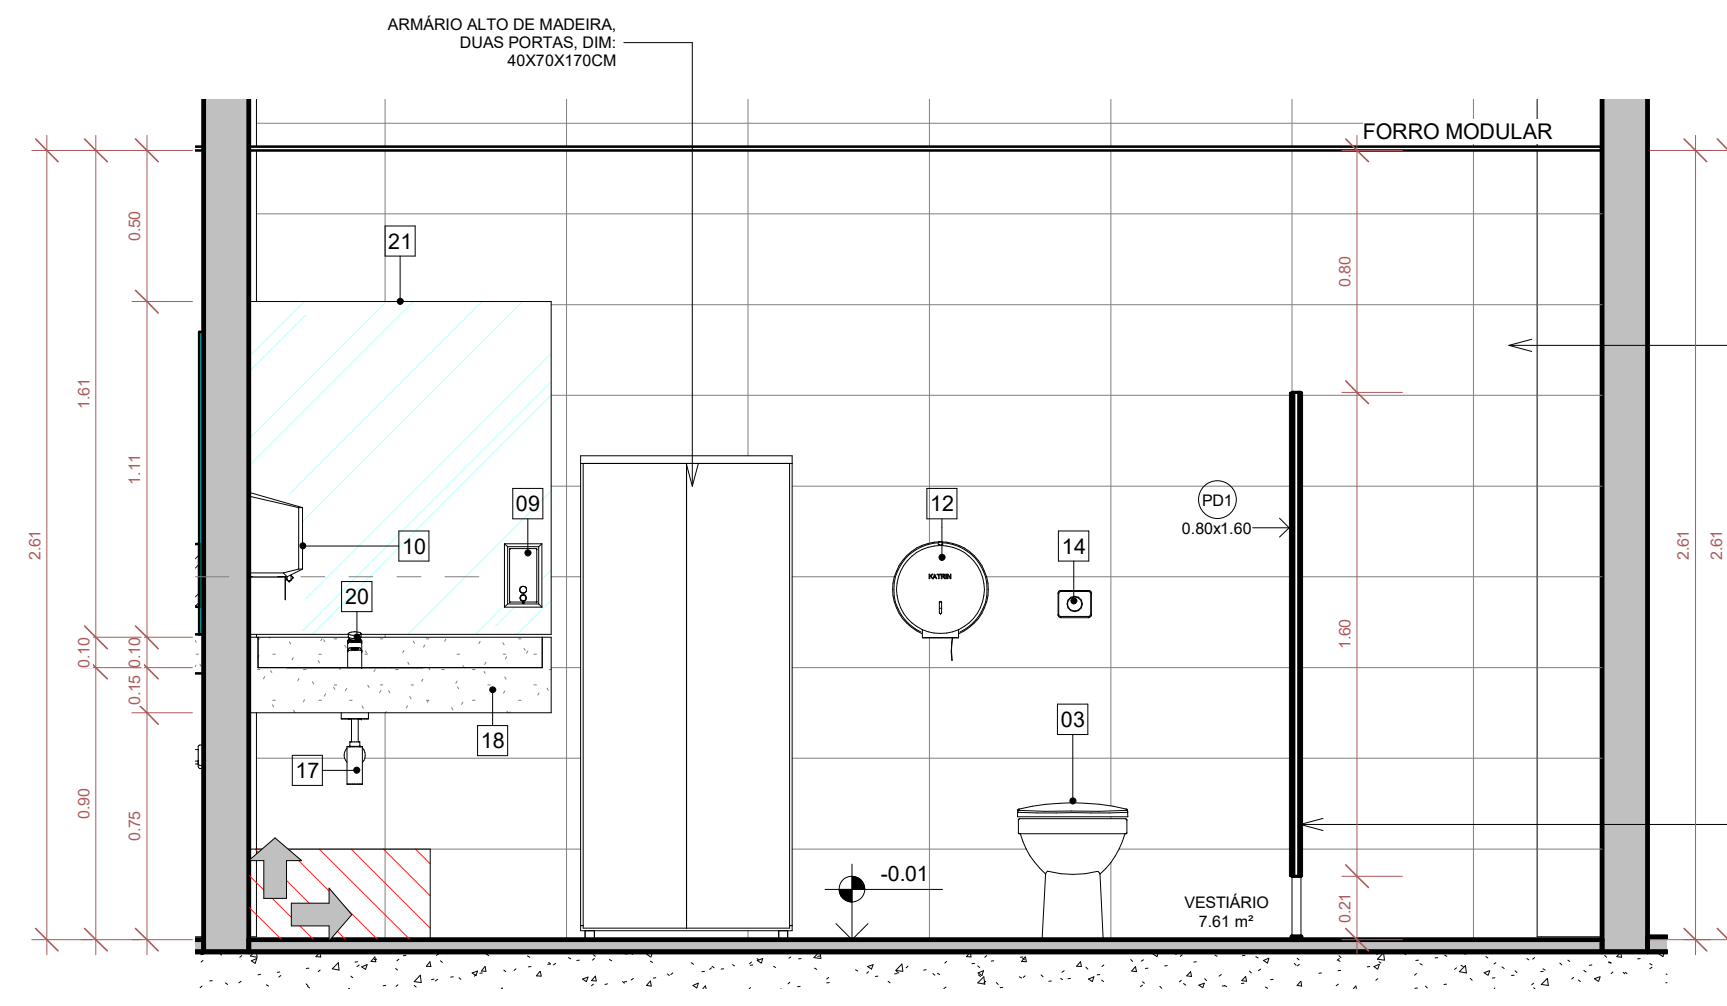


4 DET. VESTIÁRIO - VISTA C
1:25

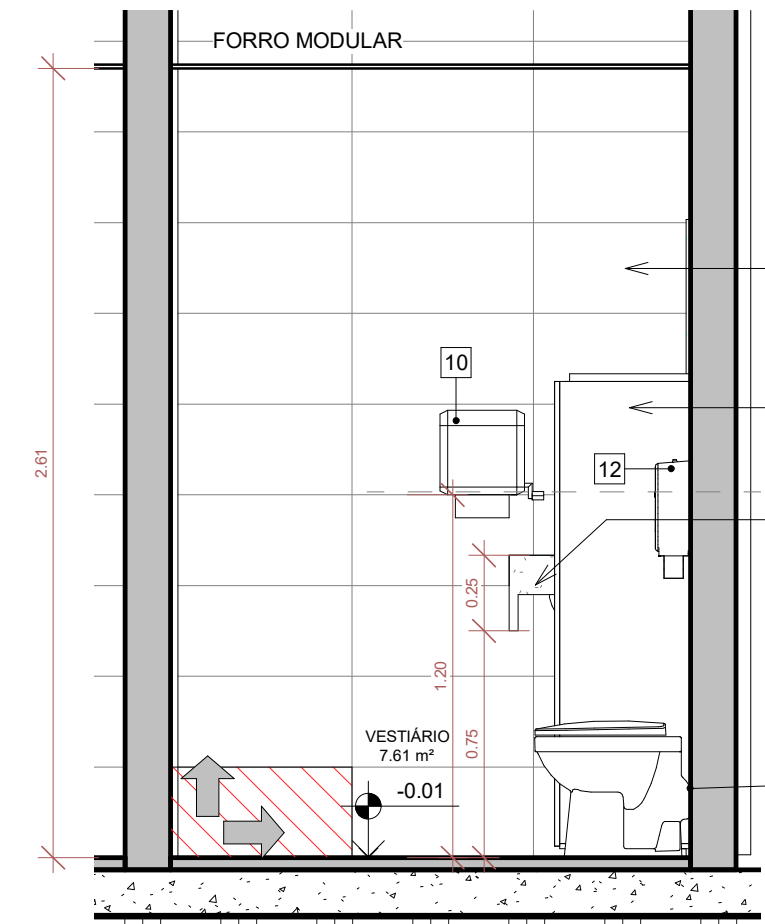


5 DET. VESTIÁRIO - VISTA D
1:25

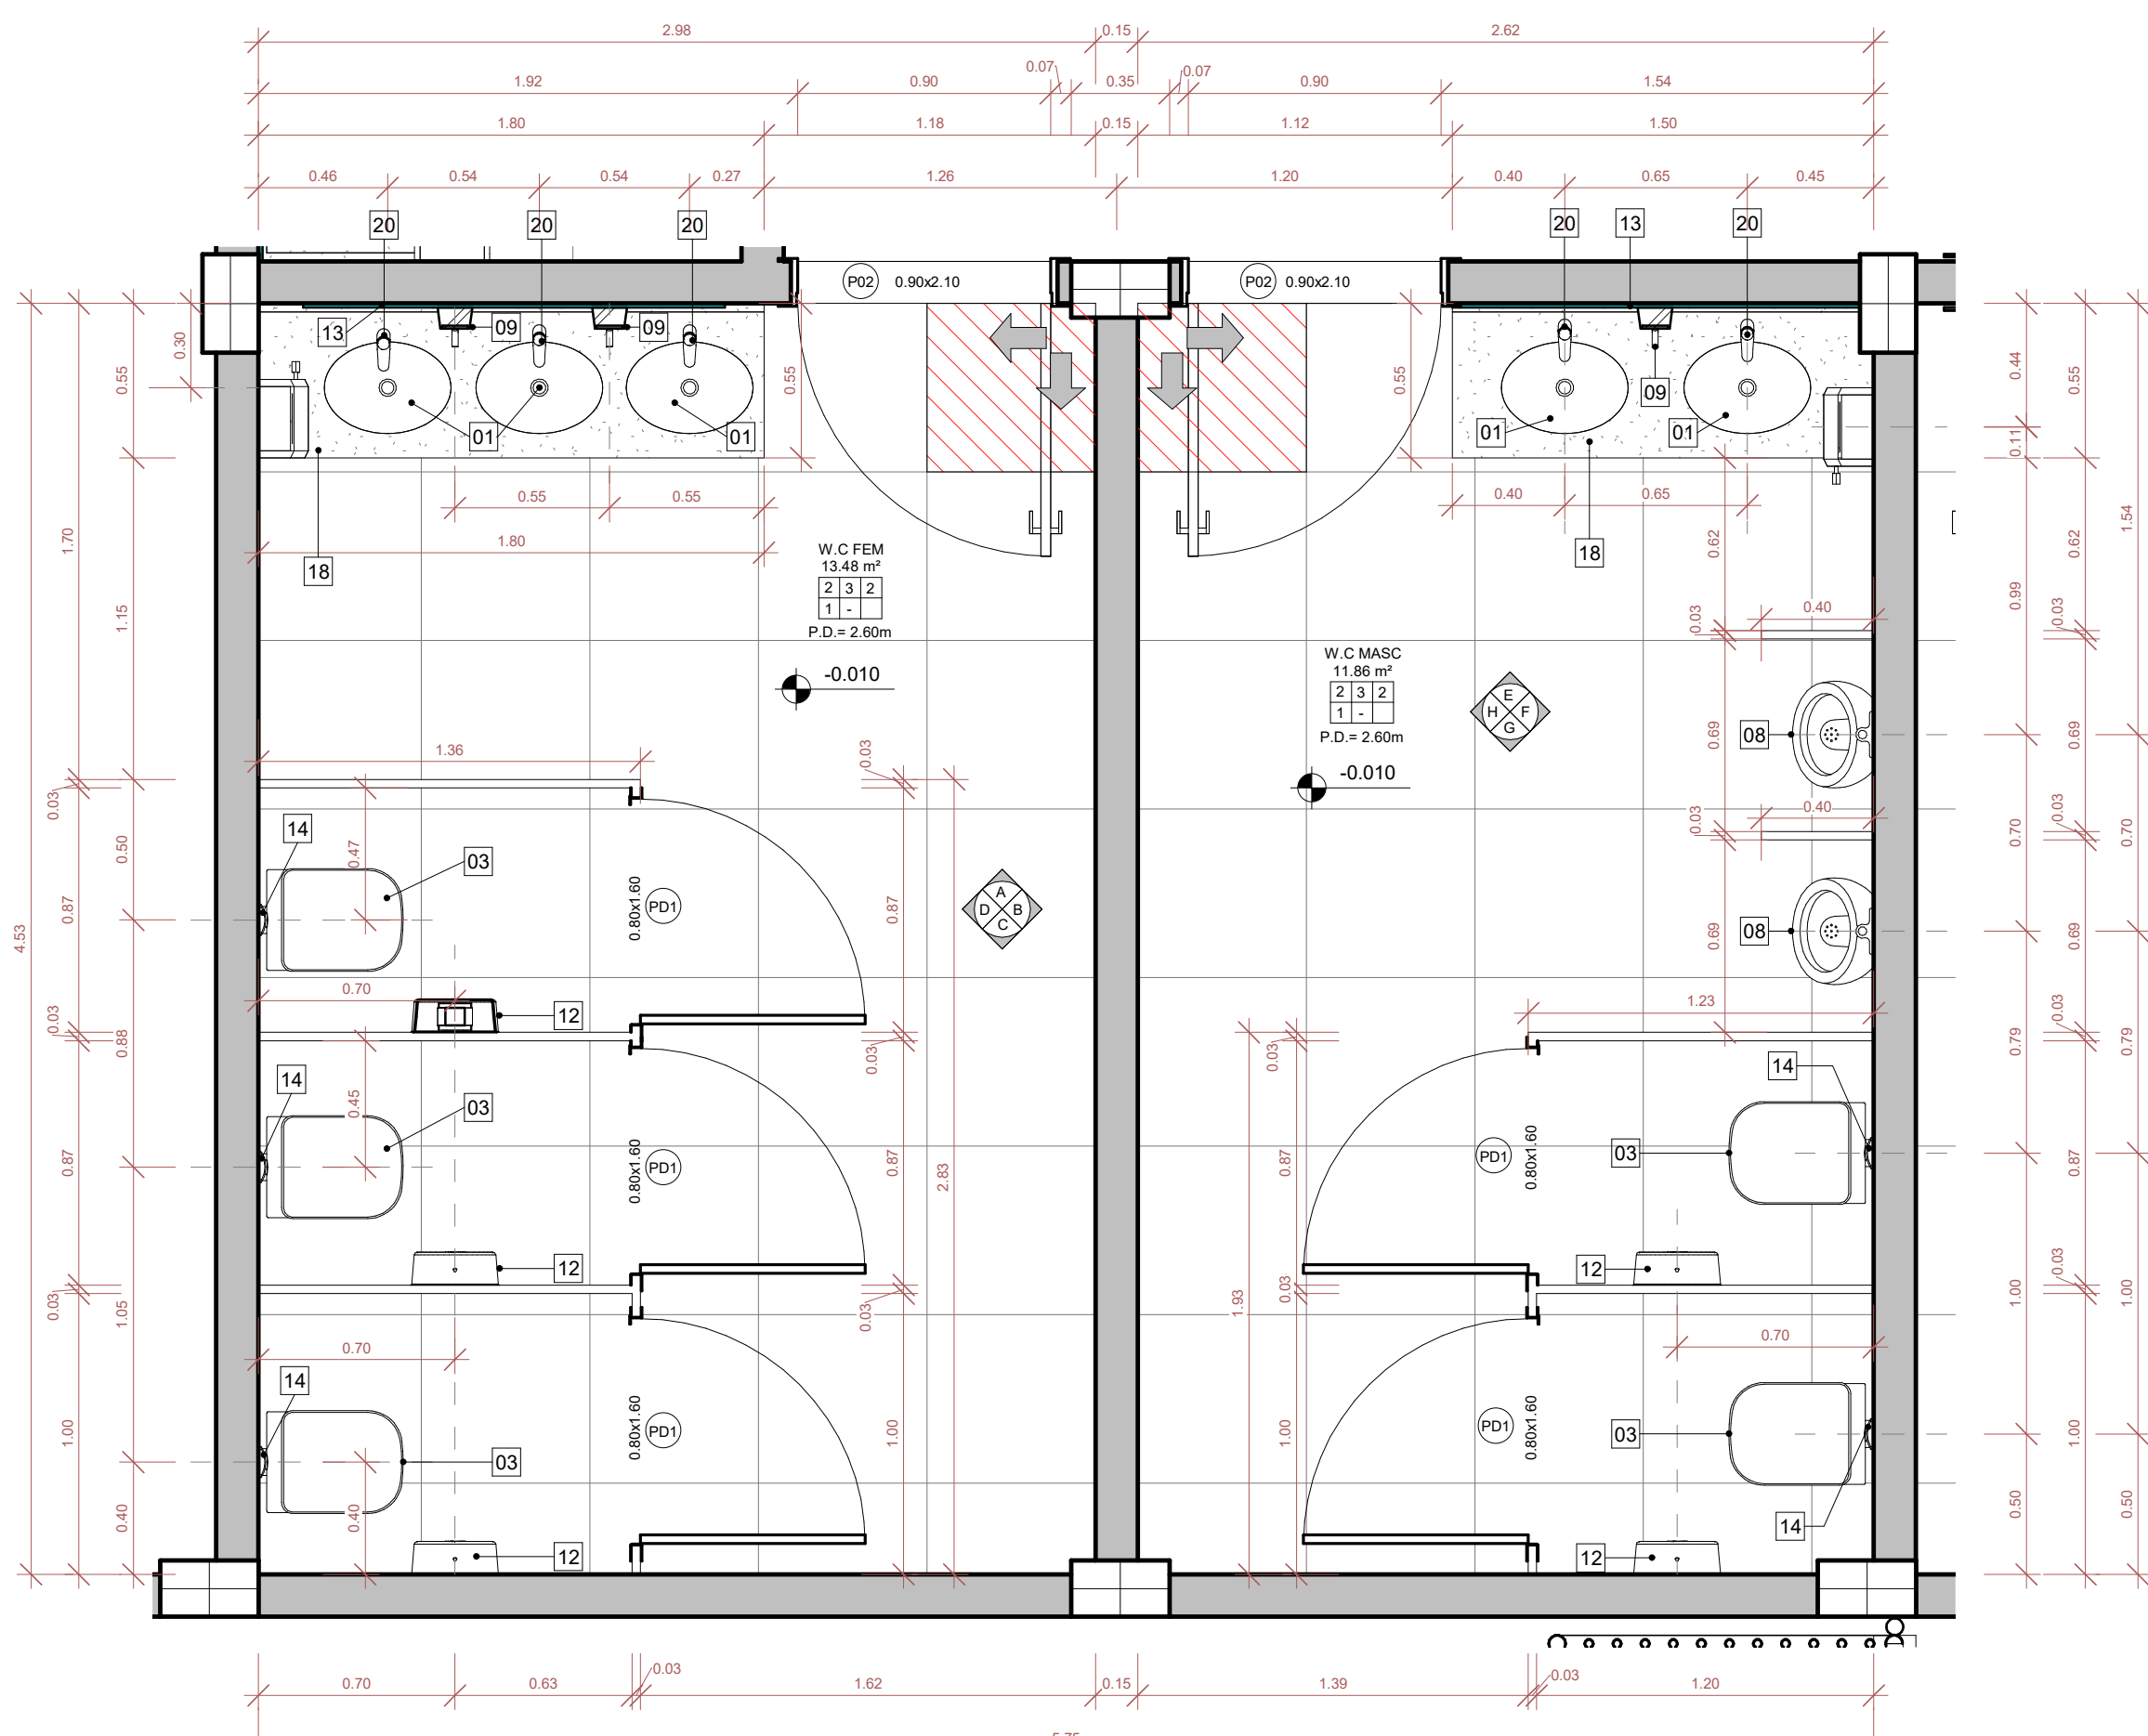


6 DET. WC FEMININO E MASCULINO - PLANTA BAIXA
1:25

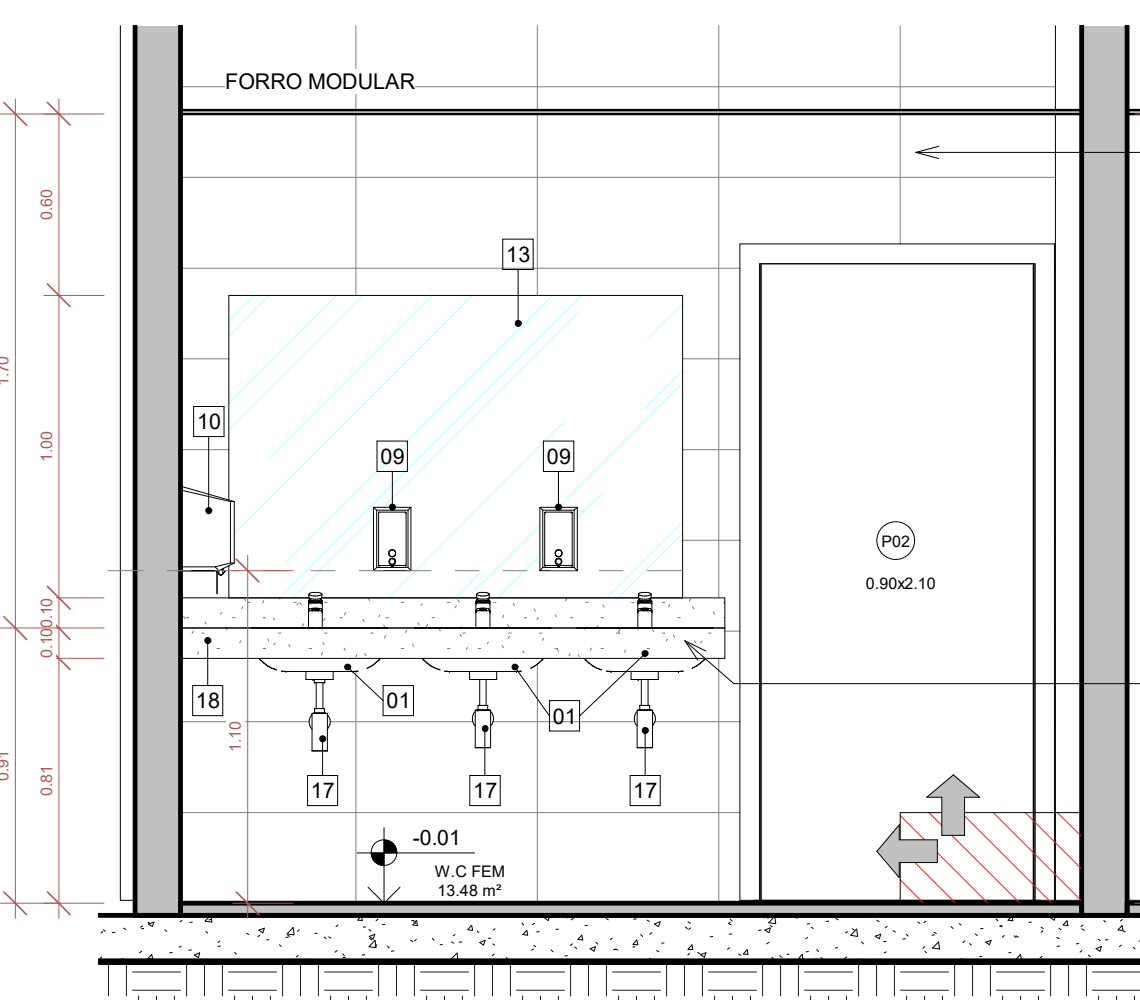


6 VISTA A - DET. WC FEMININO
1:25

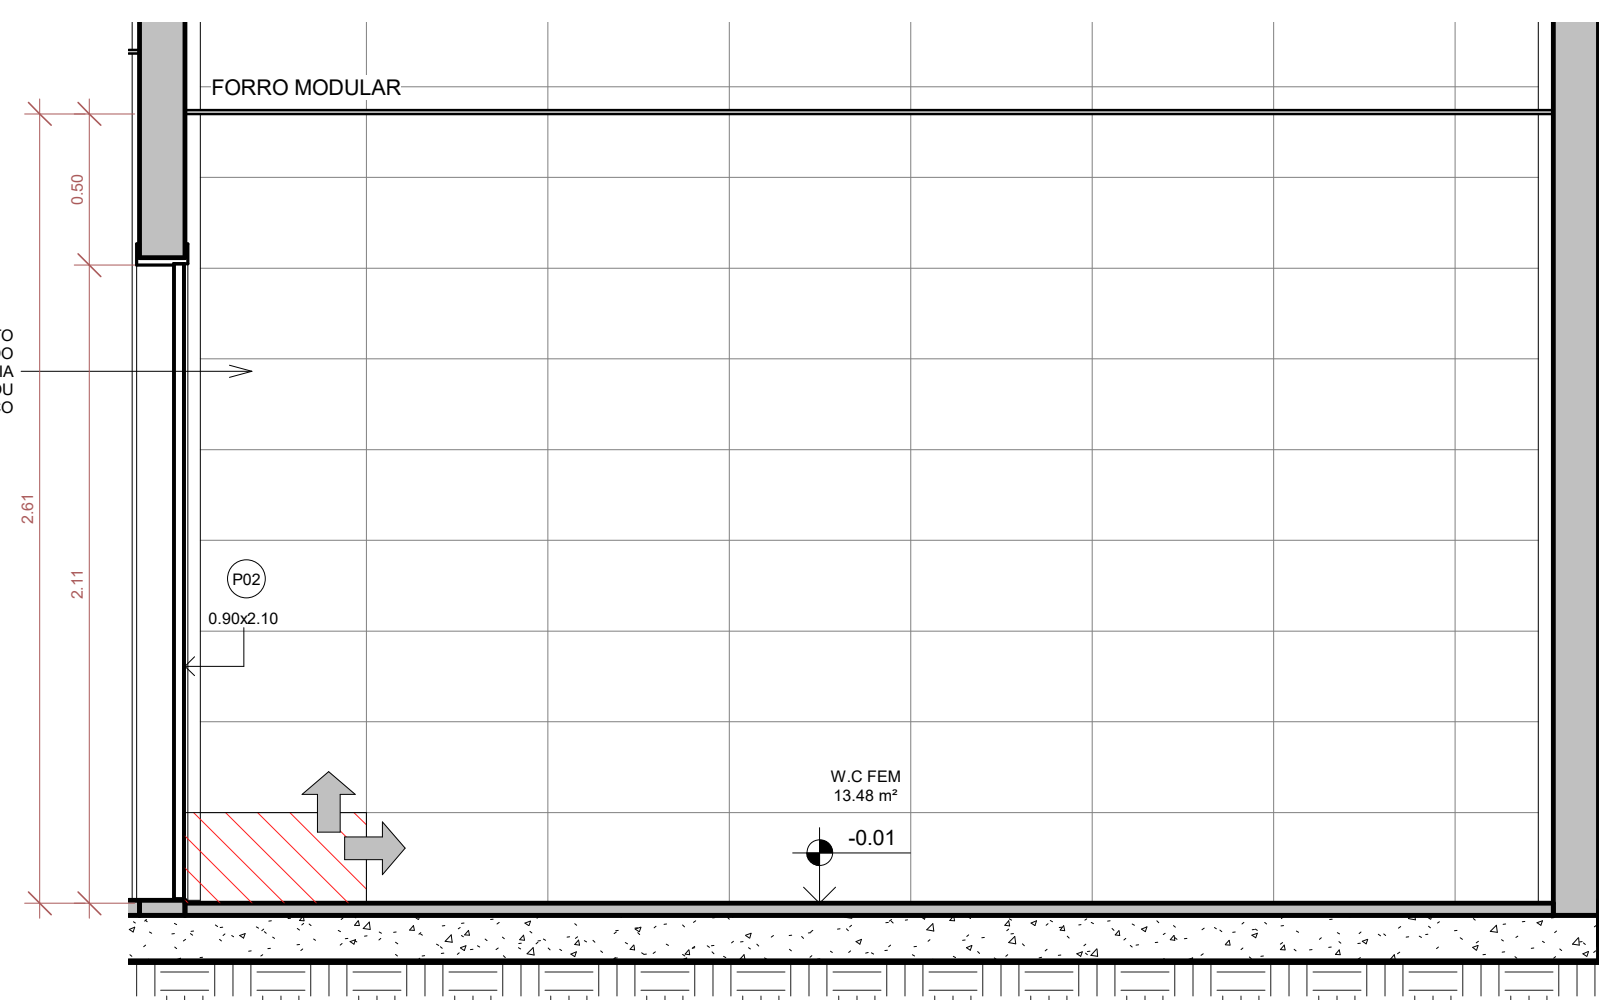


7 VISTA B - DET. WC FEMININO
1:25

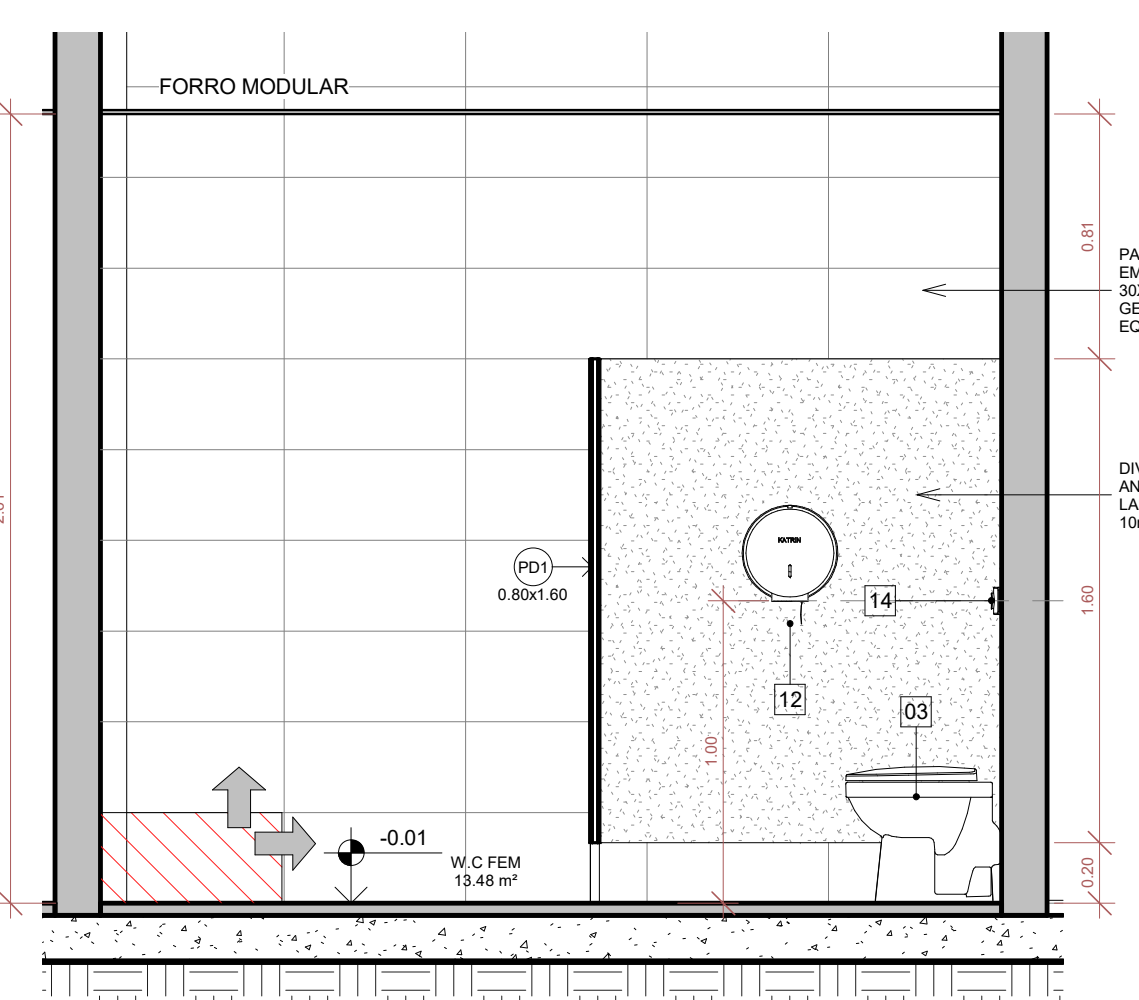


8 VISTA C - DET. WC FEMININO
1:25

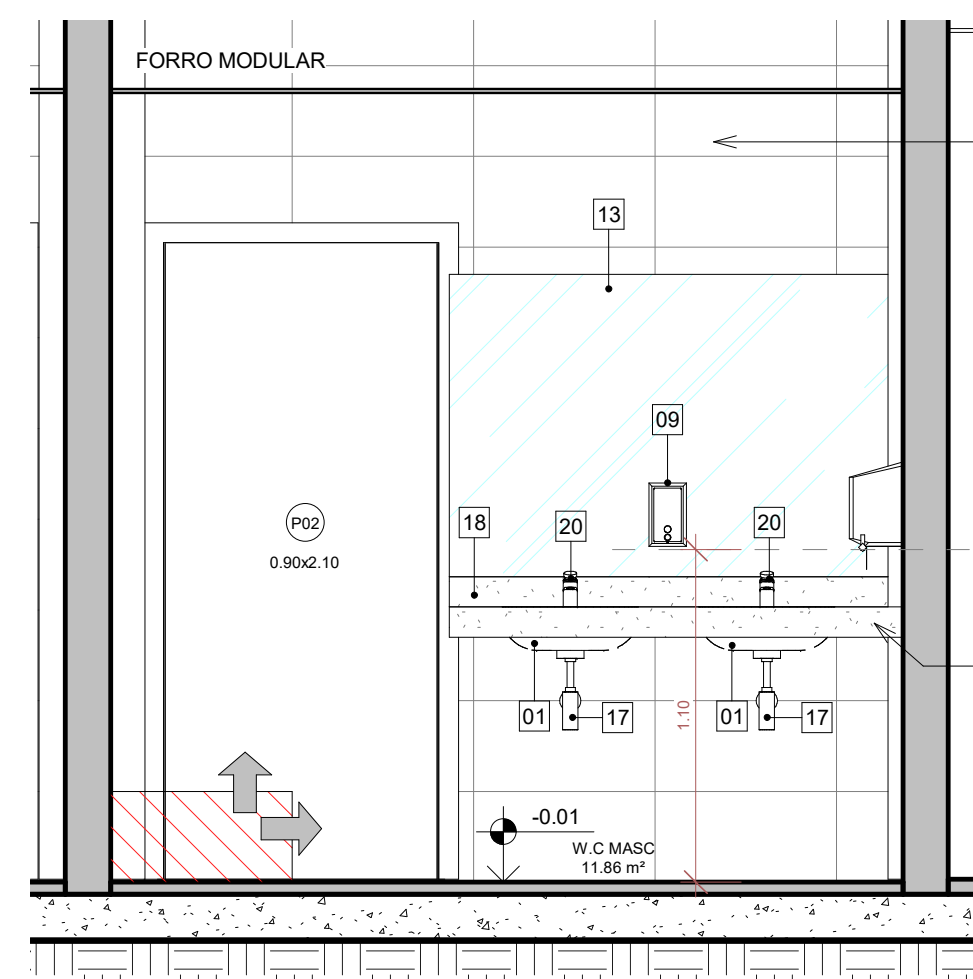


10 VISTA E - DET. WC MASCULINO
1:25

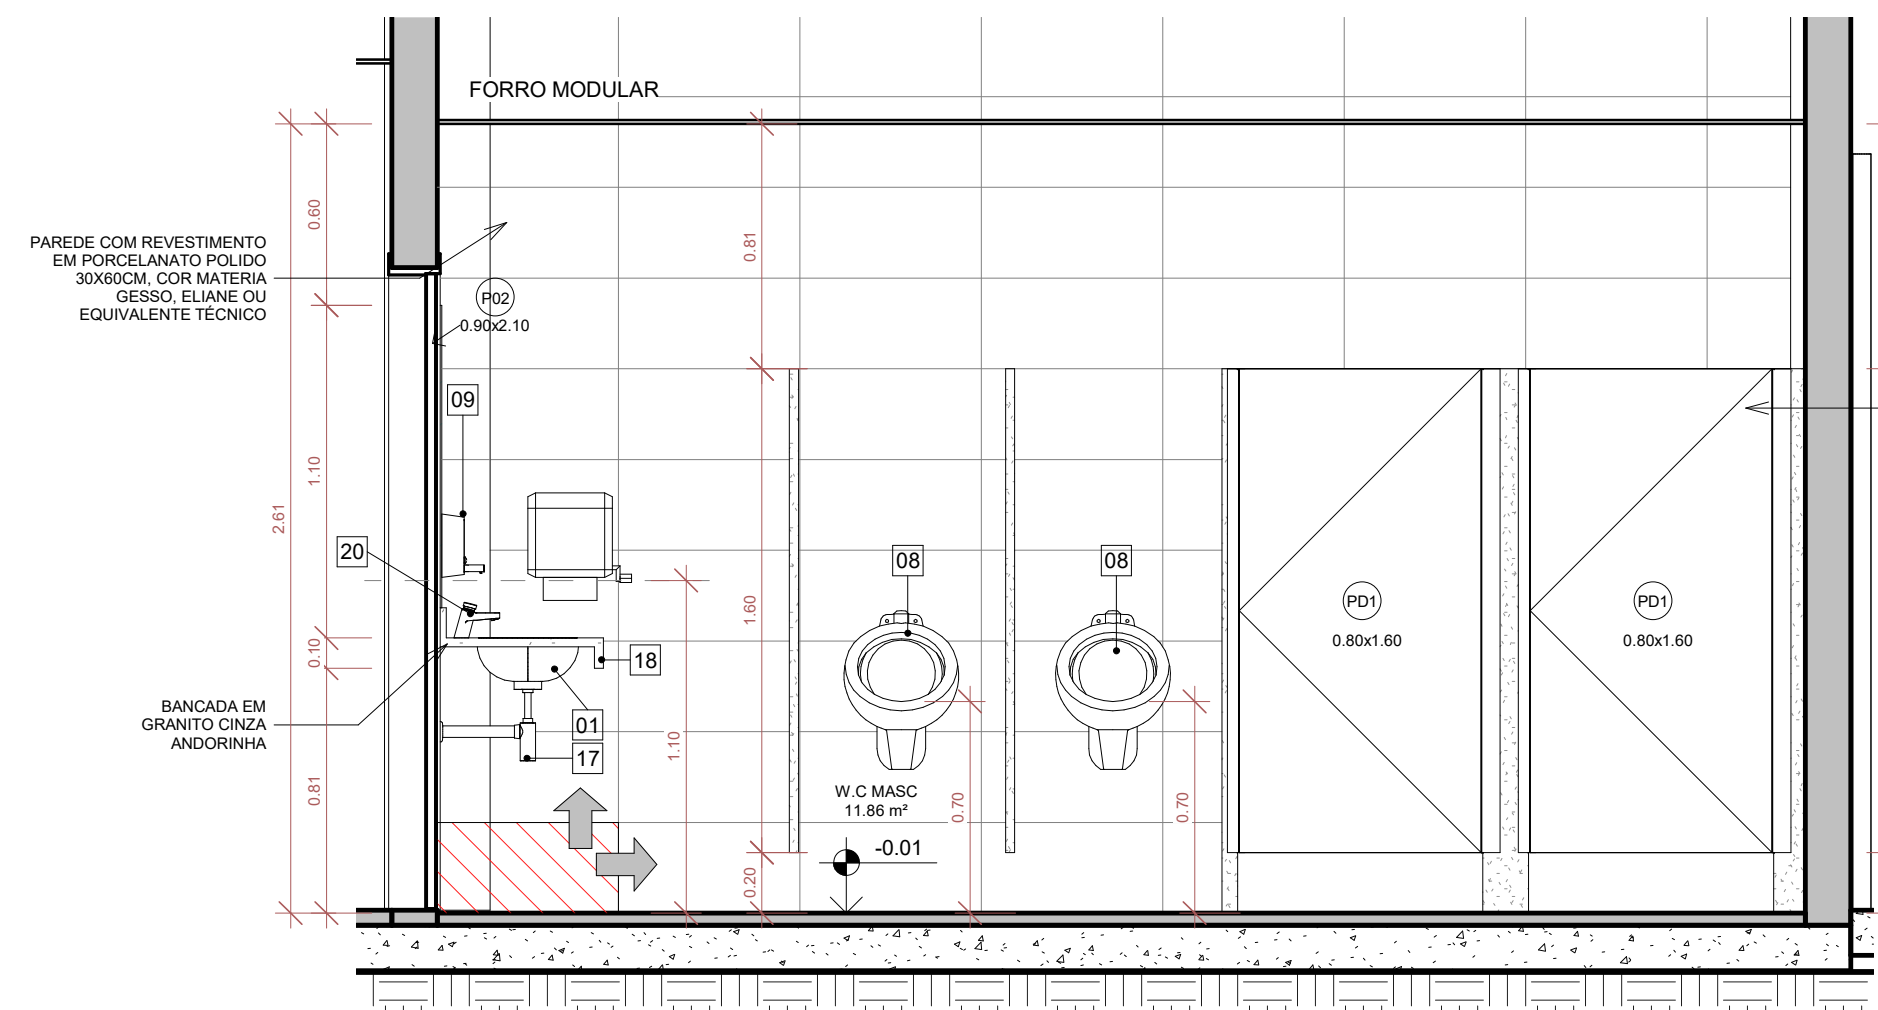


11 VISTA F - DET. WC MASCULINO
1:25

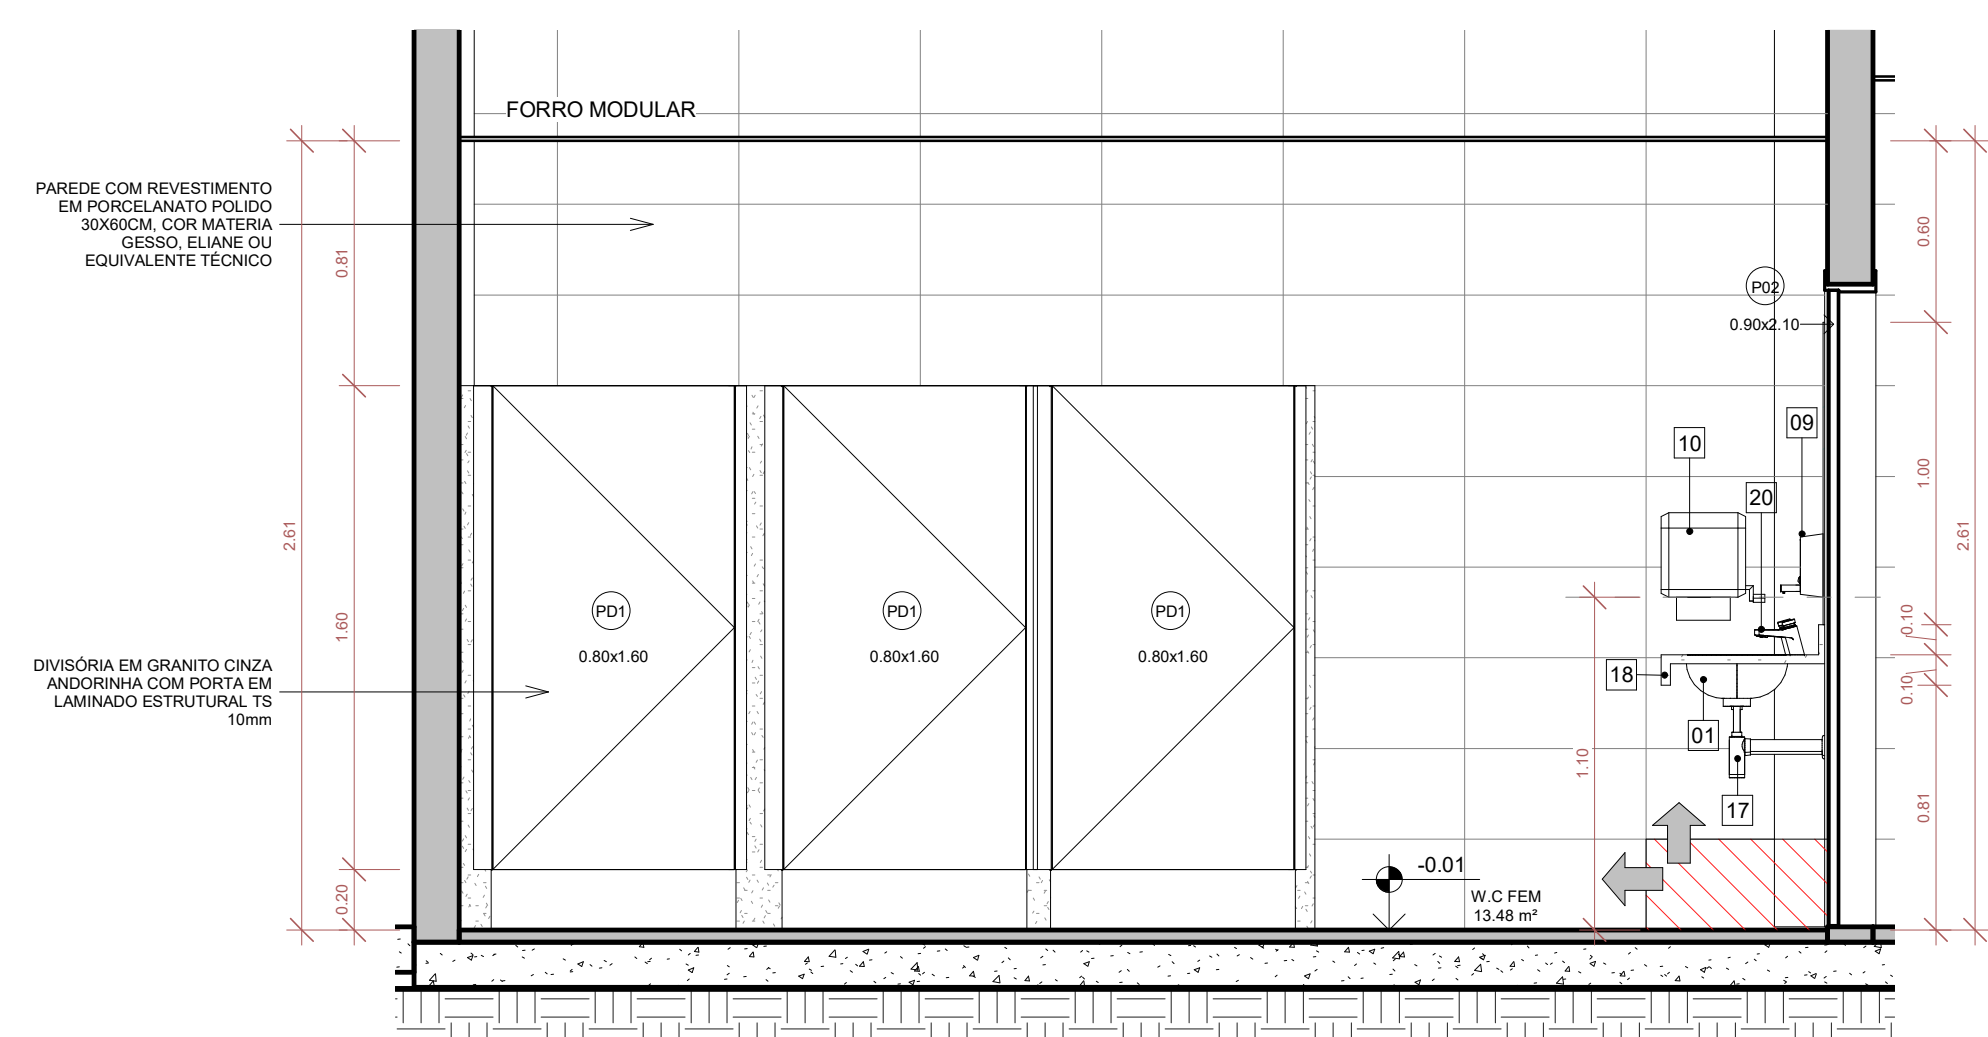

9 VISTA D - DET. WC FEMININO
1:25

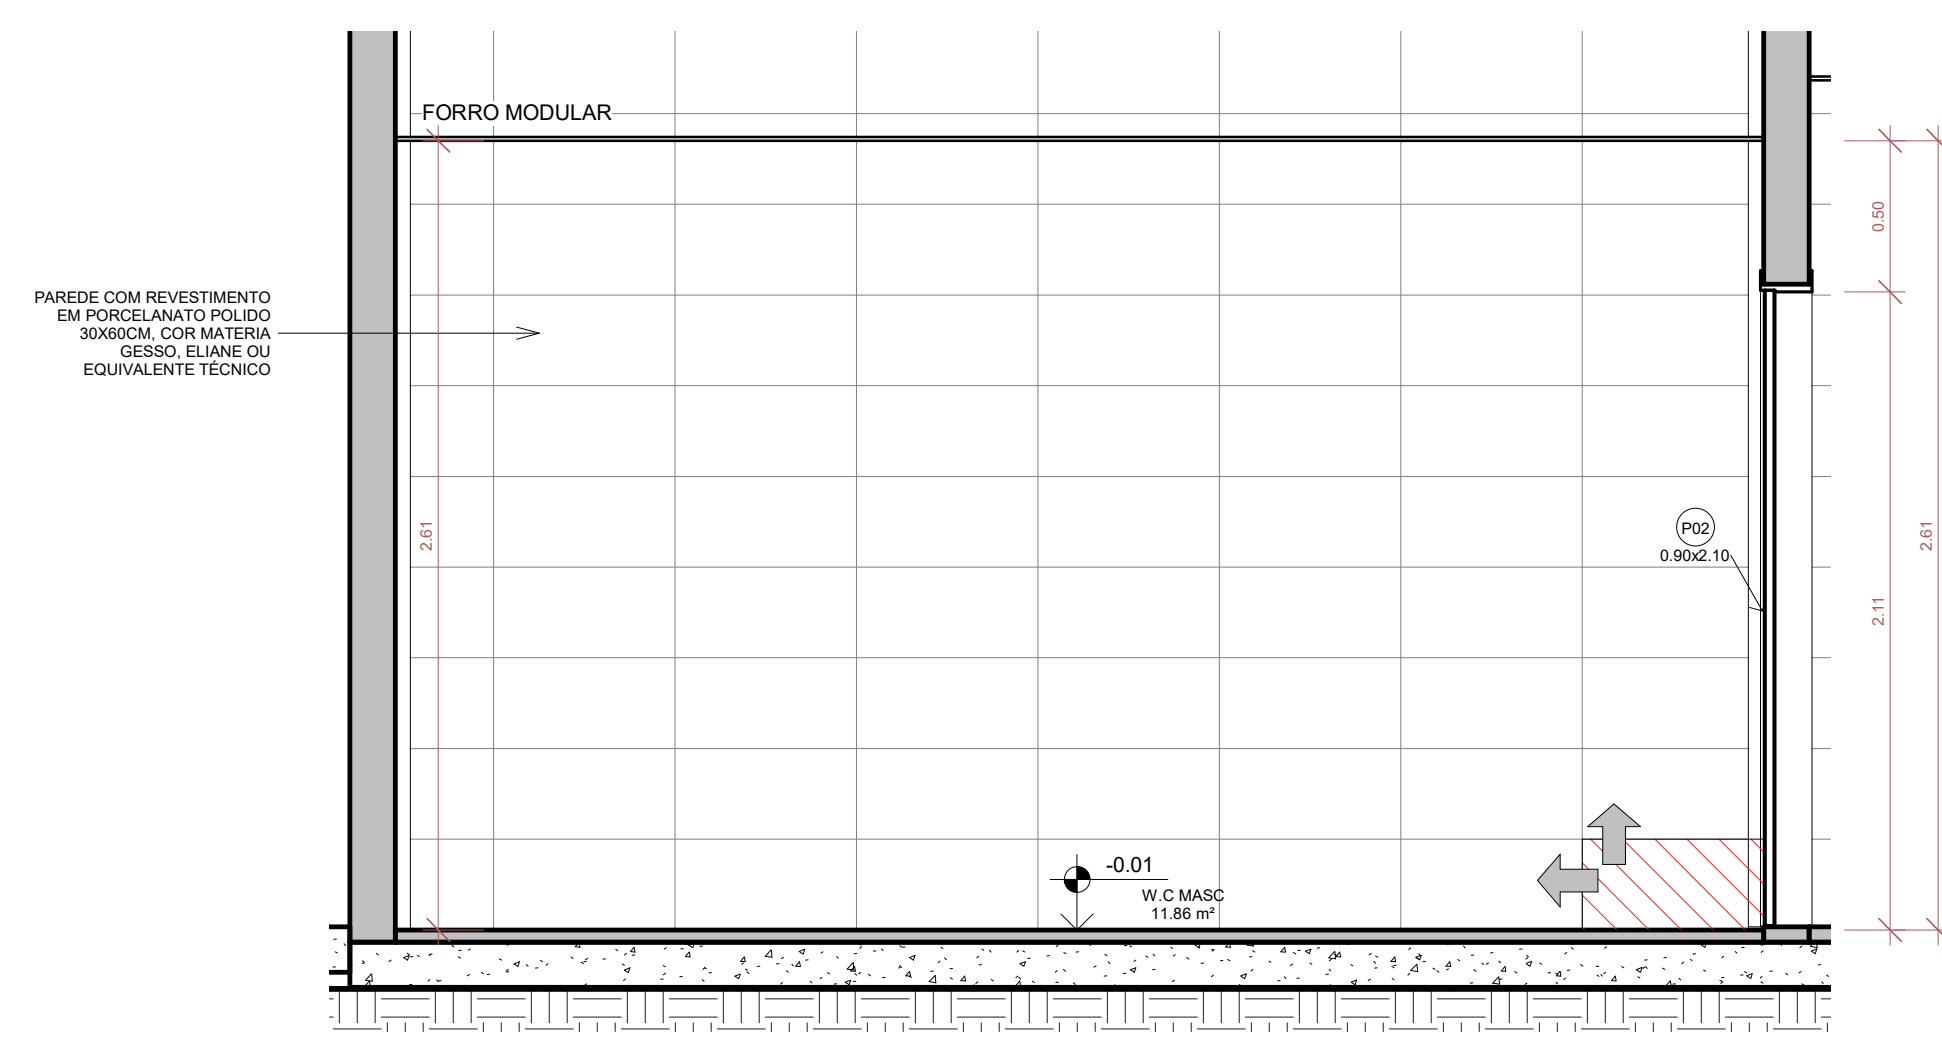

13 VISTA H - DET. WC MASCULINO
1:25

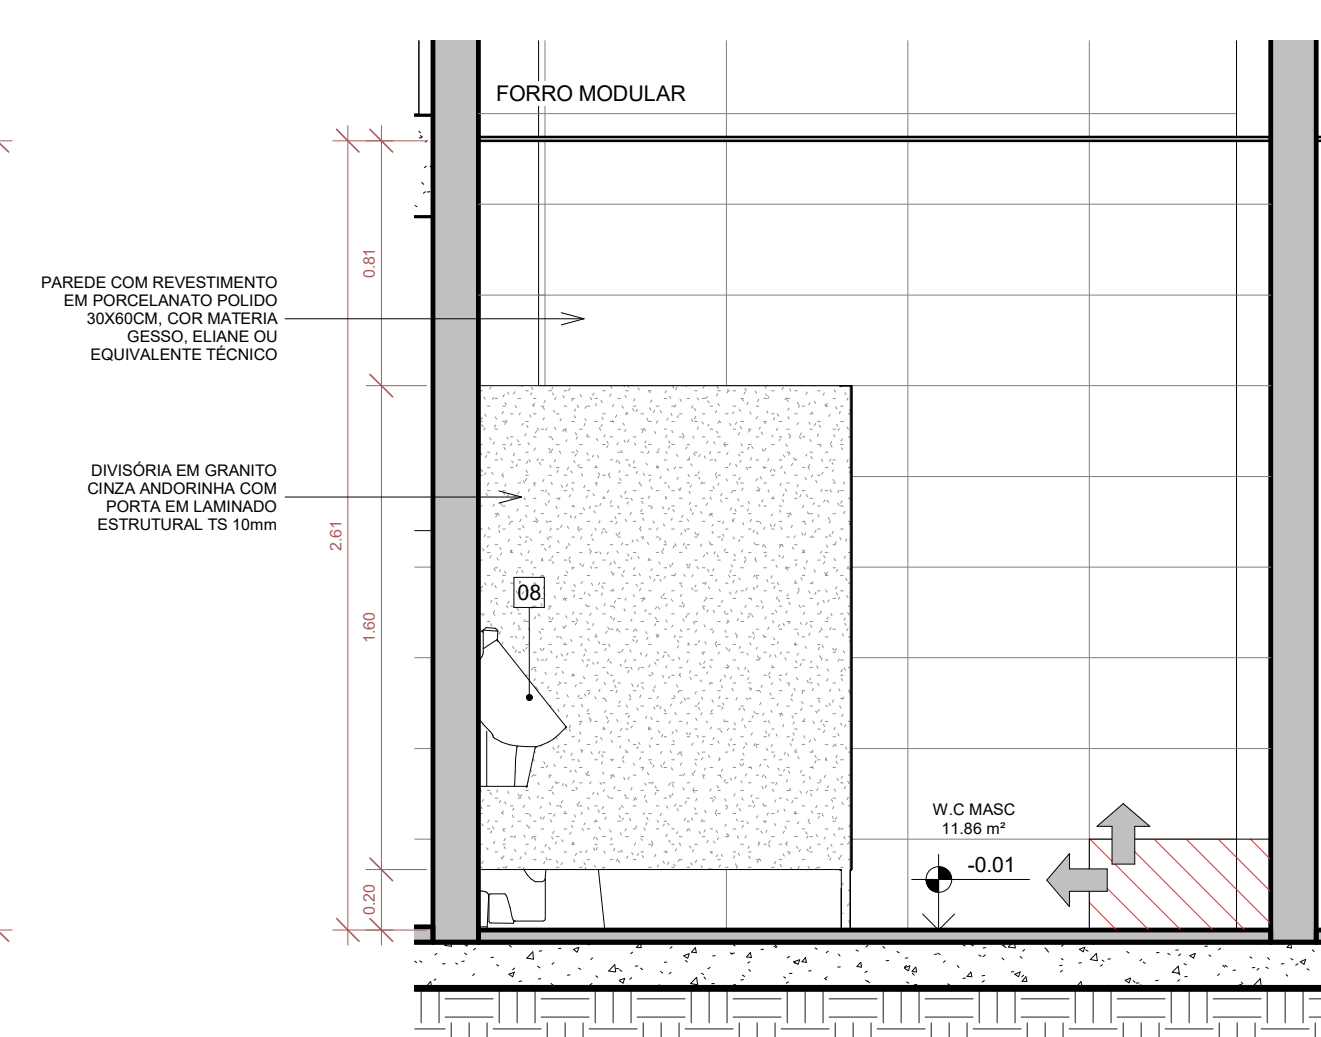

12 VISTA G - DET. WC MASCULINO
1:25

01. ESPECIFICAÇÃO DE PORTAS				
Nº	Largura	Altura	Especificação	Quant.
P01	0,80	2,10	Porta de abrir em MDF revestida com laminado melamínico na cor Azul Cobalto, 1 folha.	5
P02	0,80	2,10	Porta de abrir em MDF revestida com laminado melamínico na cor Azul Cobalto, 1 folha.	5
P03	0,90	2,10	Porta de abrir em MDF revestida com laminado melamínico na cor Azul Cobalto, 1 folha. Inclui chapa de aço escovado de 40mm de altura e barra de aço de 40mm.	1
P04	1,20	1,40	Porta em Veneziana Alumínio anodizado natural, com contra-marco também em alumínio anodizado natural, Linha Inova, Fab. Alcoa ou similar, duas folhas.	1
P05	0,70	2,10	Porta de abrir em MDF revestida com laminado melamínico na cor Azul Cobalto, 1 folha.	1
P06	1,20	2,10	Porta de enlaxar de aço com chapa rasada nº 24 com pintura esmalte na cor cinza.	1
P07	1,20	2,10	Porta para abrir, 1 folha, chapa de aço galvanizado com pintura eletrolítica cinza.	2
PA1	2,00	2,10	Porta acústica isolante de ruído, de abrir, duas folhas, em chapa dupla de madeira maciça ou MDF hermética, 70mm de espessura total, com enchimento em lã de rocha/PET densidade de 10kg/m³ e placa de gesso acartonado. A porta deverá apresentar condições de alta estanqueidade com dupla vedação acústica perimetral de todas as frestas. Na fresta inferior utilizar guilhotina retrátil. Índice de isolamento acústico de no mínimo Rw = 34dB, ref. Tecson Acústica, Alenassom, Metalux.	1
PA2	1,80	2,10	Porta acústica isolante de ruído, de abrir, duas folhas, em chapa dupla de madeira maciça ou MDF hermética, 70mm de espessura total, com enchimento em lã de rocha/PET densidade de 10kg/m³ e placa de gesso acartonado. A porta deverá apresentar condições de alta estanqueidade com dupla vedação acústica perimetral de todas as frestas. Na fresta inferior utilizar guilhotina retrátil. Índice de isolamento acústico de no mínimo Rw = 34dB, ref. Tecson Acústica, Alenassom, Metalux.	1
PA3	0,90	2,10	Porta acústica isolante de ruído, de abrir, duas folhas, em chapa dupla de madeira maciça ou MDF hermética, 70mm de espessura total, com enchimento em lã de rocha/PET densidade de 10kg/m³ e placa de gesso acartonado. A porta deverá apresentar condições de alta estanqueidade com dupla vedação acústica perimetral de todas as frestas. Na fresta inferior utilizar guilhotina retrátil. Índice de isolamento acústico de no mínimo Rw = 34dB, ref. Tecson Acústica, Alenassom, Metalux.	1
PA4	0,80	2,10	Porta acústica isolante de ruído, de abrir, duas folhas, em chapa dupla de madeira maciça ou MDF hermética, 70mm de espessura total, com enchimento em lã de rocha/PET densidade de 10kg/m³ e placa de gesso acartonado. A porta deverá apresentar condições de alta estanqueidade com dupla vedação acústica perimetral de todas as frestas. Na fresta inferior utilizar guilhotina retrátil. Índice de isolamento acústico de no mínimo Rw = 34dB, ref. Tecson Acústica, Alenassom, Metalux.	1
PD1	0,80	1,60	Porta para divisória em laminado estrutural TS - 10mm, Fab. Partech ou equivalente técnico, com acabamento em laminado melamínico na cor cinza, 1 folha.	6
04. ESPECIFICAÇÃO DE RODAPÉ				
Nº	Descrição			
1	AMBIENTE SEM RODAPÉ			
2	RODAPÉ EM PORCELANATO COM ONIX E PROJETADO CANTO NA RS, 14,50X60CM, ELIANE OU EQUIVALENTE TÉCNICO.			
06. ESPECIFICAÇÃO DE SOLEIRA				
Nº	Descrição			
1	AMBIENTE SEM SOLEIRA			
2	SOLEIRA EM GRANITO CINZA ANDORINHA			
08. ESPECIFICAÇÃO DE FORRO				
Nº	Descrição			
1	ESPECIFICAÇÃO CONFORME O PROJETO ACÚSTICO.			
2	FORRO EM GESSO REMOVÍVEL, PLACAS DE 62,5X62,5CM, COM BRANCO NEVE.			
TABELA DE LOUÇAS E METAIS				
Nº	Especificação		Quant.	
01	CUBA DE EMBUTIR OVAL, L 3,17, COR BRANCO, DECA OU EQUIVALENTE TÉCNICO.		7	
02	TORNEIRA DE MESA BICA BAIXA PARA LAVATÓRIO MAX CROMADO, REF. 1197 C34, DECA OU EQUIVALENTE TÉCNICO.		2	
03	BACIA SANITÁRIA CONVENCIONAL, COR BRANCO, P 21,17, DECA OU EQUIVALENTE TÉCNICO.		6	
04	BARRA DE APOIO CONFORTE 2310,100 POL., EM AÇO INOX POLIDO, DIMENSÃO 80CM, DECA OU EQUIVALENTE TÉCNICO.		6	
05	LAVATÓRIO COM COLUNA SUSPensa, COR BRANCO, L 3,17, DECA OU EQUIVALENTE TÉCNICO.		2	
06	TORNEIRA ACESSÓRIA, BENEFIT PRESSMATIC, REF. 0490706, DOCCOL OU EQUIVALENTE TÉCNICO.		2	
07	ESPELHO RETANGULAR, ESPESURA 4mm, DIMENSÃO 45X100CM.		2	
08	MCTÓRIO COM SELO INTEGRADO BRANCO, REF. M 13,17, DECA OU EQUIVALENTE TÉCNICO.		2	
09	DISPENSER SABONETEIRIA LÍQUIDA COM CAPACIDADE 600ML, BASE ABS CINZA E TAMP. BRANCA, JOFEL OU EQUIVALENTE TÉCNICO.		6	
10	DISPENSER PAPEL TOALHA INTERFOLHAS, EM ABS BRANCO, REF. AH 11,100, MARCA JOFEL OU EQUIVALENTE TÉCNICO.		6	
11	DISPENSER PARA PAPEL HIGIÊNICO INTERFOLHADO, ABS BRANCO		2	
12	DISPENSER PARA PAPEL HIGIÊNICO TIPO ROLO, ABS BRANCO (BASE E TAMP.), COM CHAVE PARA FECHAMENTO, JOFEL OU EQUIVALENTE TÉCNICO.		6	
13	ESPELHO RETANGULAR, ESPESURA 4mm, DIMENSÃO 150X100CM.		2	
14	VALVULA HORA EDO, METAL, 295C X 14, DECA OU EQUIVALENTE TÉCNICO.		6	
15	BARRA DE APOIO CONFORTE 2310,100 POL., EM AÇO INOX POLIDO, DIMENSÃO 40CM, DECA OU EQUIVALENTE TÉCNICO.		4	
16	ACABAMENTO PARA VALVULA DE DESCARGA ACESSÓRIA, BENEFIT, REF. C04, 0040706, DOCCOL OU EQUIVALENTE TÉCNICO.		2	
17	SELO FLEXIVEL, CROMADO, DOCCOL OU EQUIVALENTE TÉCNICO.		7	
18	BANCADA EM GRANITO CINZA ANDORINHA, COM TESTEIRA E RODAPIA.		3	
19	BANCADA EM GRANITO CORALHA, COM TESTEIRA E RODAPIA.		6	
20	TORNEIRA DE MESA PARA LAVATÓRIO, PRESSMATIC, BENEFIT, COD 0040706, DOCCOL OU EQUIVALENTE TÉCNICO.		6	
21	ESPELHO RETANGULAR, ESPESURA 4mm, DIMENSÃO 100X100CM.		1	
22	BACIA CONVENCIONAL CONFORTE SEM ABERTURA FRONTAL VOGUE PLUS CONFORTE BRANCO, REF. P 21,17, DECA OU EQUIVALENTE TÉCNICO.		2	





02. ESPECIFICAÇÃO DE PAREDE	
Nº	Descrição
1	ESPECIFICAÇÃO CONFORME O PROJETO ACÚSTICO.
2	PORCELANATO ACETINADO 60X60CM, COR MATERIA TITANIO, ELIANE OU EQUIVALENTE TÉCNICO.

02. ESPECIFICAÇÃO DE PAREDE	
Nº	Descrição
1	ESPECIFICAÇÃO CONFORME O PROJETO ACÚSTICO.
2	PINTURA COM TINTA ACRILICA NA COR CINZA GRANTO, CORAL OU EQUIVALENTE TÉCNICO.
3	PORCELANATO POLIDO 30X60CM, COR MATERIA GESSO ELIANE OU EQUIVALENTE TÉCNICO.
4	PINTURA COM TINTA ACRILICA NA COR BRANCO GELCO, CORAL OU EQUIVALENTE TÉCNICO.

CARIMBO APROVAÇÃO

1-TODAS AS MEDIDAS E DIMENSÕES ESTÃO EM METRO, EXCETO ONDE INDICADO.

IOLANDA MOTTINHO SILVA COSTA 04884358546		Assinado de forma digital por IOLANDA MOTTINHO SILVA COSTA 04884358546		DE ACORDO _____ ASS: _____	
RESP. TÉCNICO: Reconcavo Engenharia e Arquitetura CPF: 95.502.316/0001-42 SALVADOR-BA, TEL: 071.9609-0286		CONTRATANTE: SECEC CNPJ: _____		CONTRATADA: RECONCAVO ENGENHARIA E ARQUITETURA @reconcavo.engenhariae.arquitetura SUA INSCRIÇÃO: 17110026-0286	
CONTRATANTE: SECRETARIA DE ESTADO DE CULTURA E ECONOMIA CRIATIVA		DESCRIÇÃO: ARQUITETURA		PR. Nº: AR-23	
UNIDADE: CINEMA DA CIDADE DE MENDES		FRANCHA: RUA MARIA CAETANA / RJ 127 - MENDES - RIO DE JANEIRO		VERSÃO: 1ª	
ENFERMEIRO: DET. ÁREAS MOLHADAS 2/2		PROJETO: EXECUTIVO		DATA: 15/12/2023	
AUTOR DO PROJETO: IOLANDA MOTTINHO		CALCULADO: A1591428		DESENHADO: MAYANA CAMPUS	
				FOLHA: 1:25	

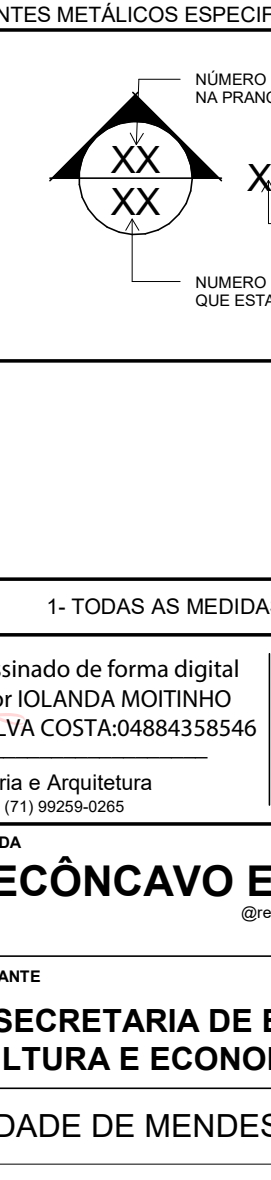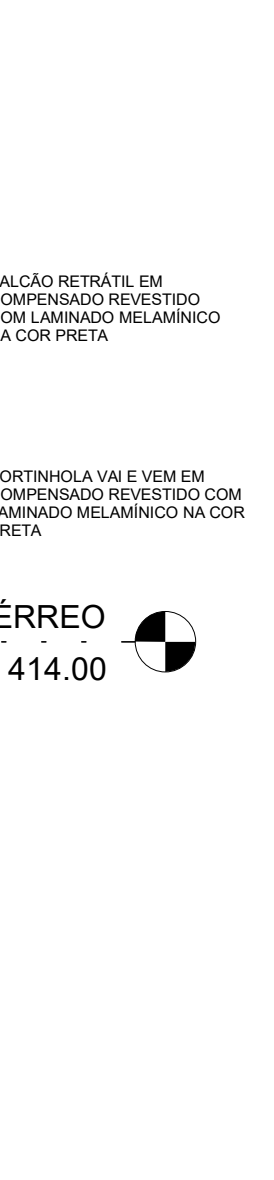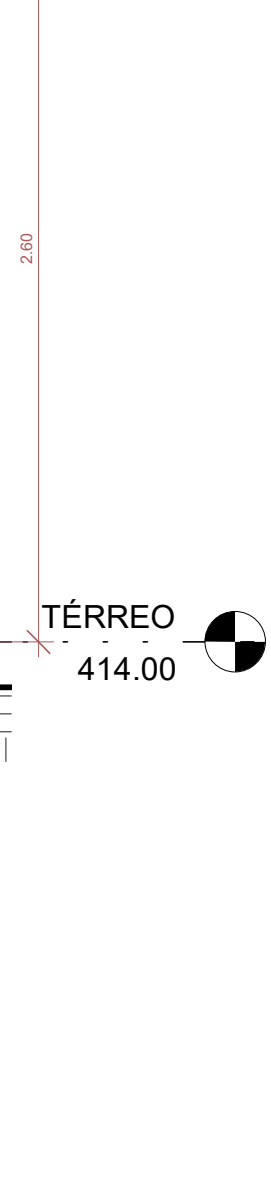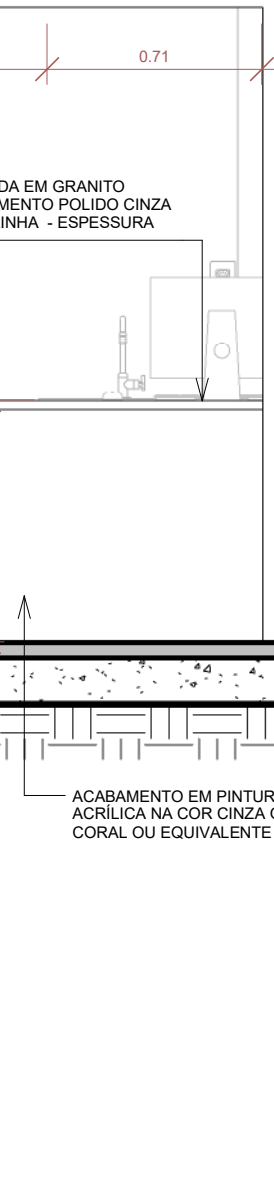

03. ESPECIFICAÇÃO DE PAREDE	
Nº	Descrição
1	ESPECIFICAÇÃO CONFORME O PROJETO ACÚSTICO.
2	PINTURA COM TINTA ACRÍLICA NA COR CINZA GRANITO, CORAL OU EQUIVALENTE TÉCNICO.
3	PORCELANATO POLIDO 30X60CM, COR MATERIA GESSO ELIANE OU EQUIVALENTE TÉCNICO.
4	PINTURA COM TINTA ACRÍLICA NA COR BRANCO GELO, CORAL OU EQUIVALENTE TÉCNICO.

04. ESPECIFICAÇÃO DE PISO	
Nº	Descrição
1	SISTEMA DE CONTRAPISO FLUTUANTE COMPOSTO POR MANTA RESILIENTE EPS-5MM, INSTALADA DESACOPLANDO O CONTRAPISO DA ESTRUTURA DA LAJE E PAREDES. REF: "SOUND SHOT CONTRAPISO" DA AUBORG.
2	CONTRAPISO PISO EM CIMENTO DE ALTA RESISTÊNCIA, COM DETALHE DE RODAPE CURVO. REF: "LINHA DECODE - COLEÇÃO COLORMATH" DA TARKETT OU EQUIVALENTE TÉCNICO.
3	SISTEMA DE CONTRAPISO FLUTUANTE COMPOSTO POR MANTA RESILIENTE EPS-5MM, INSTALADA DESACOPLANDO O CONTRAPISO DA ESTRUTURA DA LAJE E PAREDES. REF: "SOUND SHOT CONTRAPISO" DA AUBORG.
4	CONTRAPISO PISO EM CIMENTO DE ALTA RESISTÊNCIA, COM DETALHE DE RODAPE CURVO. REF: "LINHA DECODE - COLEÇÃO COLORMATH" DA TARKETT OU EQUIVALENTE TÉCNICO.
5	PISO CIMENTADO LISO DESPESMADO.
6	PISO CIMENTADO DE ALTA RESISTÊNCIA, ACABAMENTO/ANTI DERRAPANTE, NA COR CINZA COM JUNTA PLÁSTICA, 12X20X12CM.
7	PISO VINILICO EM MANTA COM RESISTÊNCIA AO ESCORREGADIMENTO. ESPESSURA 3MM, COR AZUL, INSTALAÇÃO COM CONFORMAÇÃO INDICADA DO FABRICANTE, COM DETALHE DE RODAPE CURVO. REF: "LINHA DECODE - COLEÇÃO COLORMATH" DA TARKETT OU EQUIVALENTE TÉCNICO.

05. ESPECIFICAÇÃO DE RODAPÉ	
Nº	Descrição
-	AMBIENTE SEM RODAPÉ.
1	RODAPÉ EM PORCELANATO MATERIA TITANIO NA RS. 14.5X60CM, ELIANE OU EQUIVALENTE TÉCNICO.

06. ESPECIFICAÇÃO DE SOLEIRA	
Nº	Descrição
-	AMBIENTE SEM SOLEIRA.
1	SOLEIRA EM MÁMORE BRANCO.

07.ESPECIFICAÇÃO DE FORRO	
Nº	Descrição
1	FORRO ABSORVENTE REMOVÍVEL DE LÂ DE VIDRO DE ALTA DENSIDADE, COR PRETA, COM SISTEMA DE INSTALAÇÃO APARENTE SISTEMA T24, LAY IN, DIMENSÃO 1250X625X15MM, FIXADOS FORMANDO UM PLENUNUM DE 20CM EM RELAÇÃO A LAJE. REF.: SOMBR A, ECOPHON QJ SORDAL A/W=0,95
2	FORRO ABSORVENTE EM GESSO REMOVÍVEL COM BORDA LAY IN, SISTEMA T4, COM PLENUNUM DE 20CM, DIMENSÃO

[illegible]

	NÚMERO DO DETALHE NA PRANCHA	XXXX NOME DO CORTE NÚMERO DA PRANCHA QUE ESTA INSERIDO	<table> <tr> <th colspan="3">ESPECIFICAÇÃO MATERIAIS</th> </tr> <tr> <td>PISO</td> <td>PARDE</td> <td>TETO</td> </tr> <tr> <td>SOLERA</td> <td>RODAPÉ</td> <td>RODAPETO</td> </tr> </table>	ESPECIFICAÇÃO MATERIAIS			PISO	PARDE	TETO	SOLERA	RODAPÉ	RODAPETO
	ESPECIFICAÇÃO MATERIAIS											
PISO	PARDE	TETO										
SOLERA	RODAPÉ	RODAPETO										

	CARIMBO APROVAÇÃO
--	-------------------


1- TODAS AS MEDIDAS E DIMENSÕES ESTÃO EM METRO, EXCETO ONDE INDICADO:		
IOLANDA MOITINHO SILVA ASS.: <u>COSTA:04884358546</u>	Assinado de forma digital por IOLANDA MOITINHO SILVA COSTA:04884358546	DE ACORDO: <u> </u> / <u> </u> / <u> </u> ASS.: _____
RESP. TÉCNICO: Recôncavo Engenharia e Arquitetura CNPJ: 35.102.216/00001-42, ILVA DO BRASIL LTDA, (71) 98910-0965		
		CONTRATANTE: SECEC CNPJ: _____

CONTRATADA RECÔNCAVO ENGENHARIA E ARQUITETURA @reconcavo.es / contat@reconcavo.es.br SALVADOR/BA - (71) 99259-0205	
CONTRATANTE SECRETARIA DE ESTADO DE	DISCIPLINA: ARQUITETURA


CULTURA E ECONOMIA CRIATIVA		PR. Nº
UNIDADE	CINEMA DA CIDADE DE MENDES	AR-24
ENDEREÇO	RUA MARIA CAETANA / RJ 127 - MENDES - RIO DE JANEIRO	
VERSÃO 1º		SSO/LETO

PRONCHIA		DET. BILHETERIA E BOMBONIERE		PROJETO	
				EXECUTIVO	
AUTOR DO PROJETO		CAUI/CREA	DESENHO	DATA	ABREVIATURA
IOLANDA MOITINHO		A1591428	IOLANDA MOITINHO	14/12/2023	As indicated


PISO COM CARPETE DE TUPINÍ DE PELO CORTADO ESP. 3MM, COM BORDA INTER. INSTALADA COM COLA RESINADA PELO FORNECEDOR. PÉTO DE MATERIAL ANTALÉRGICO, REF. NA TABELA DE AFINIVIDADES DA BIELLOTTA DO BRASIL, OU EQUIVALENTE TÉCNICO.

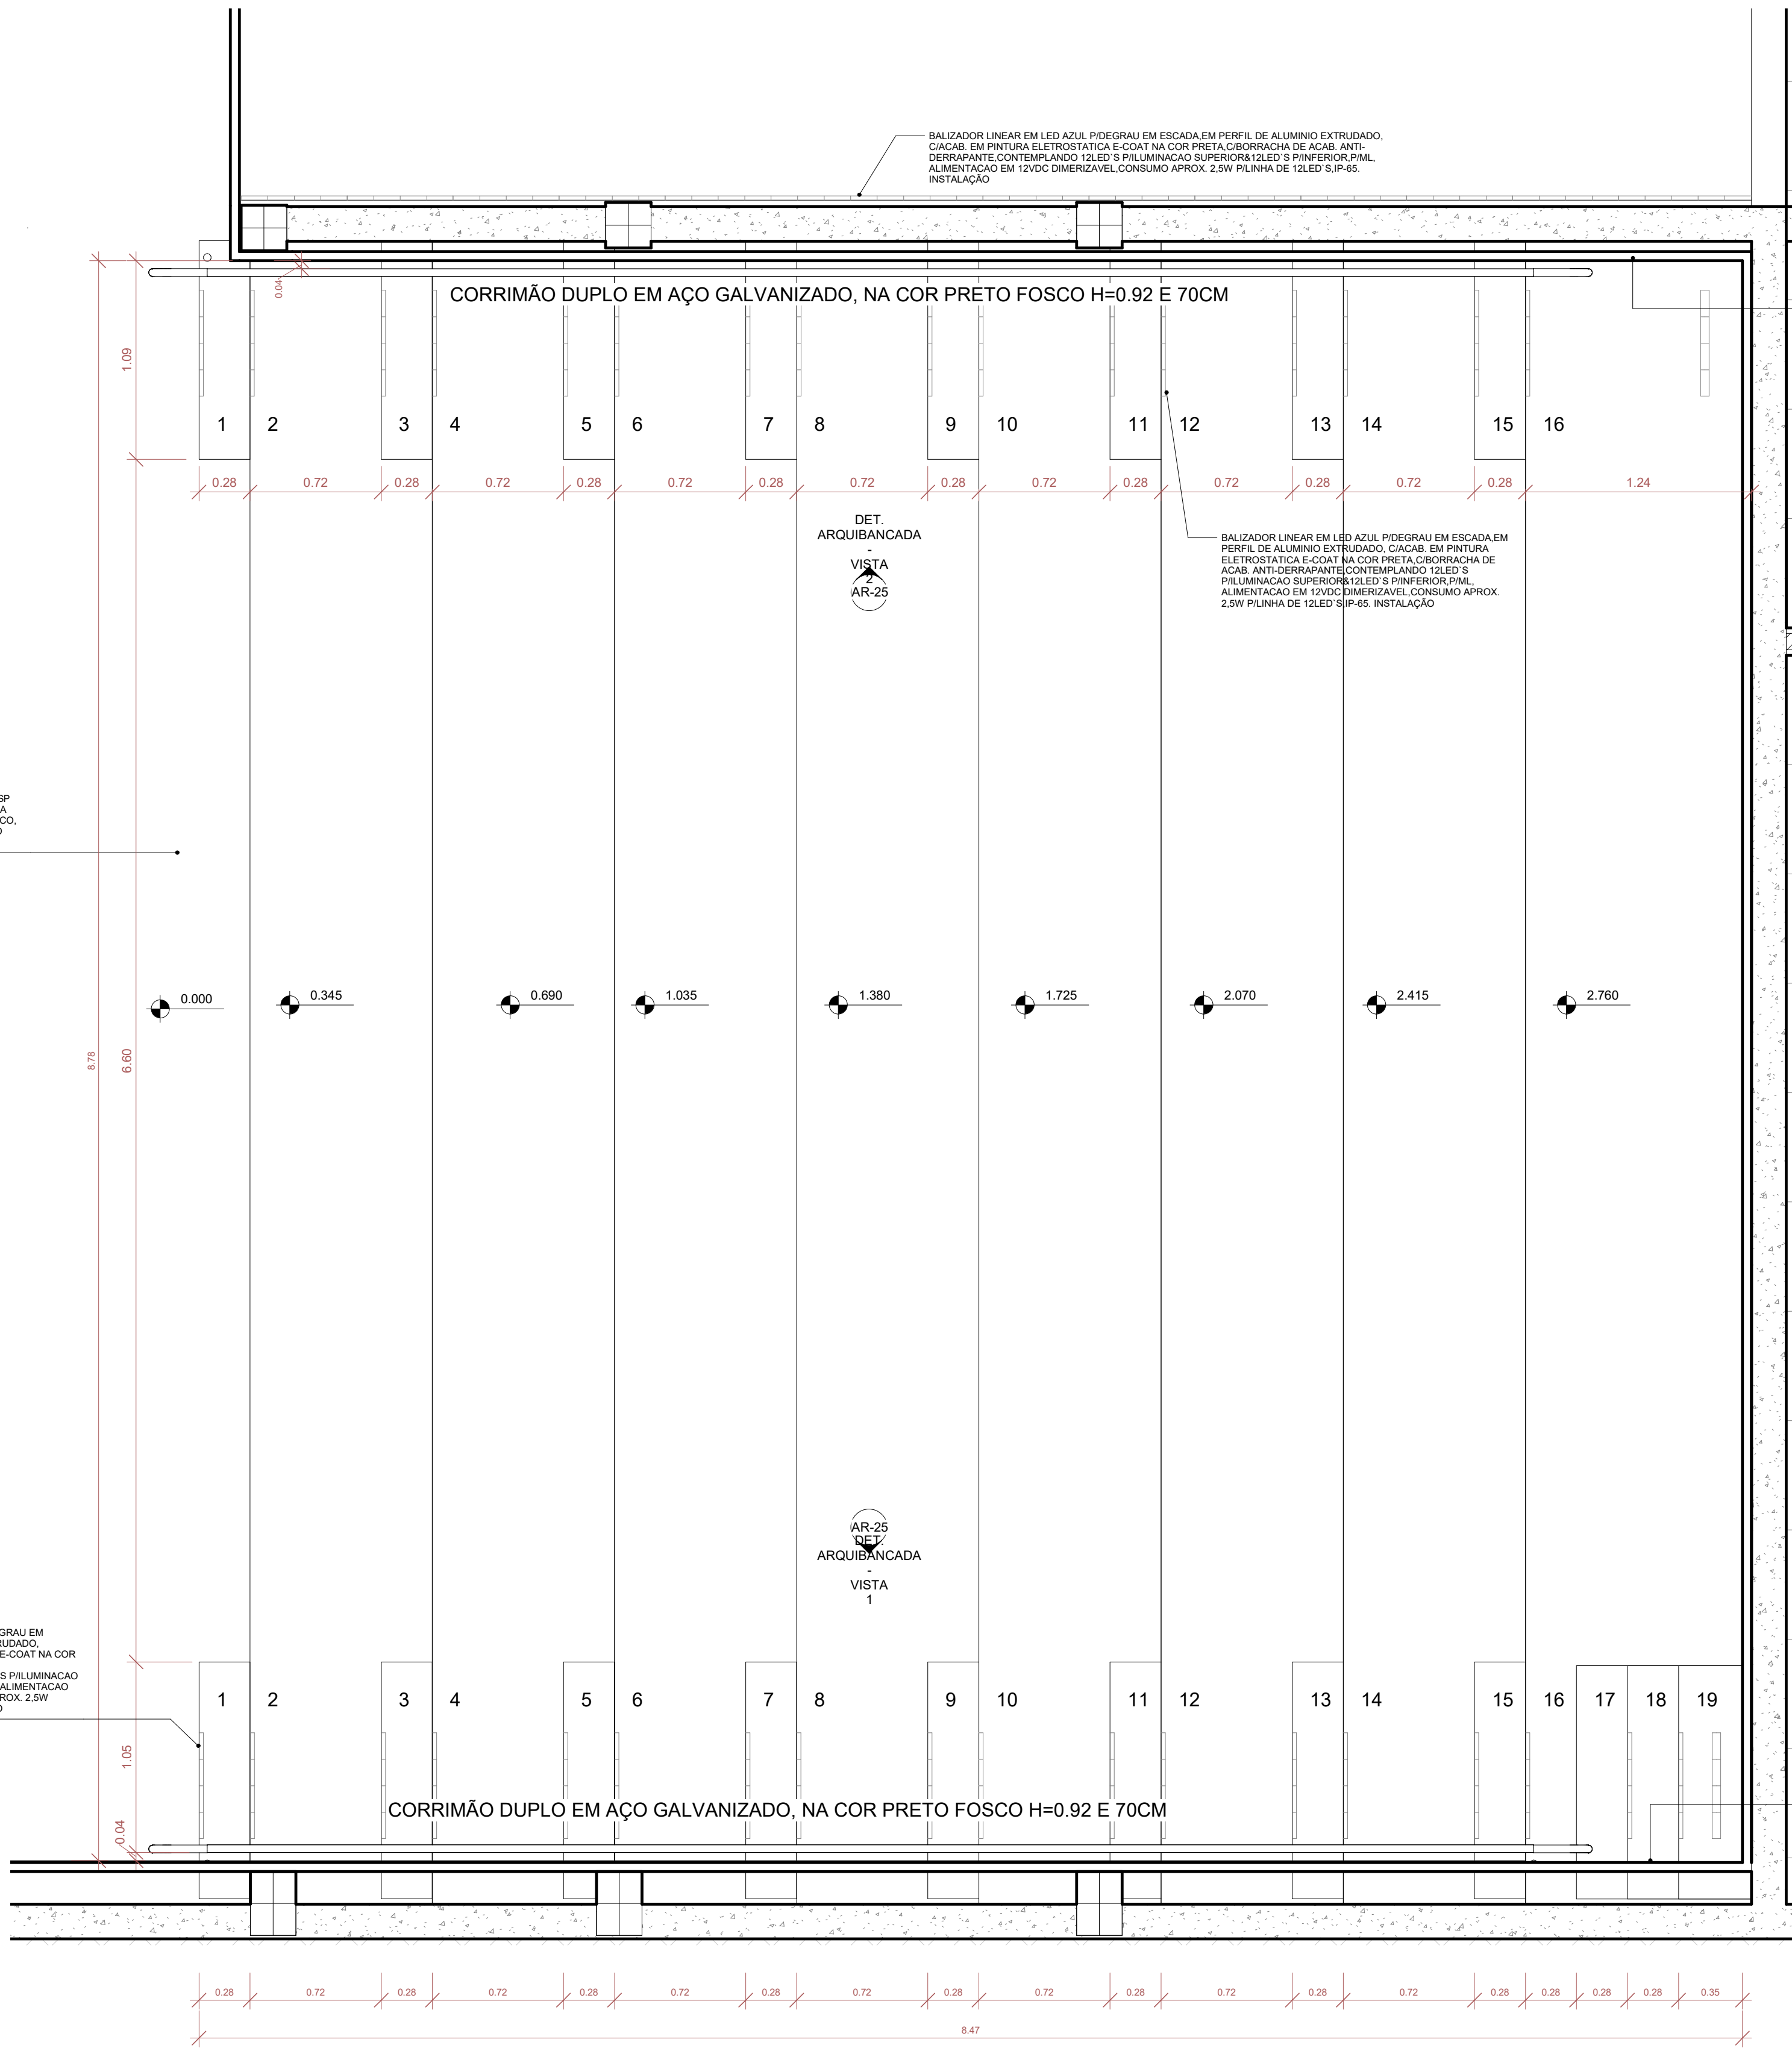


1 DET. ARQUIBANCADA - PLANTA BAIXA
1: 25

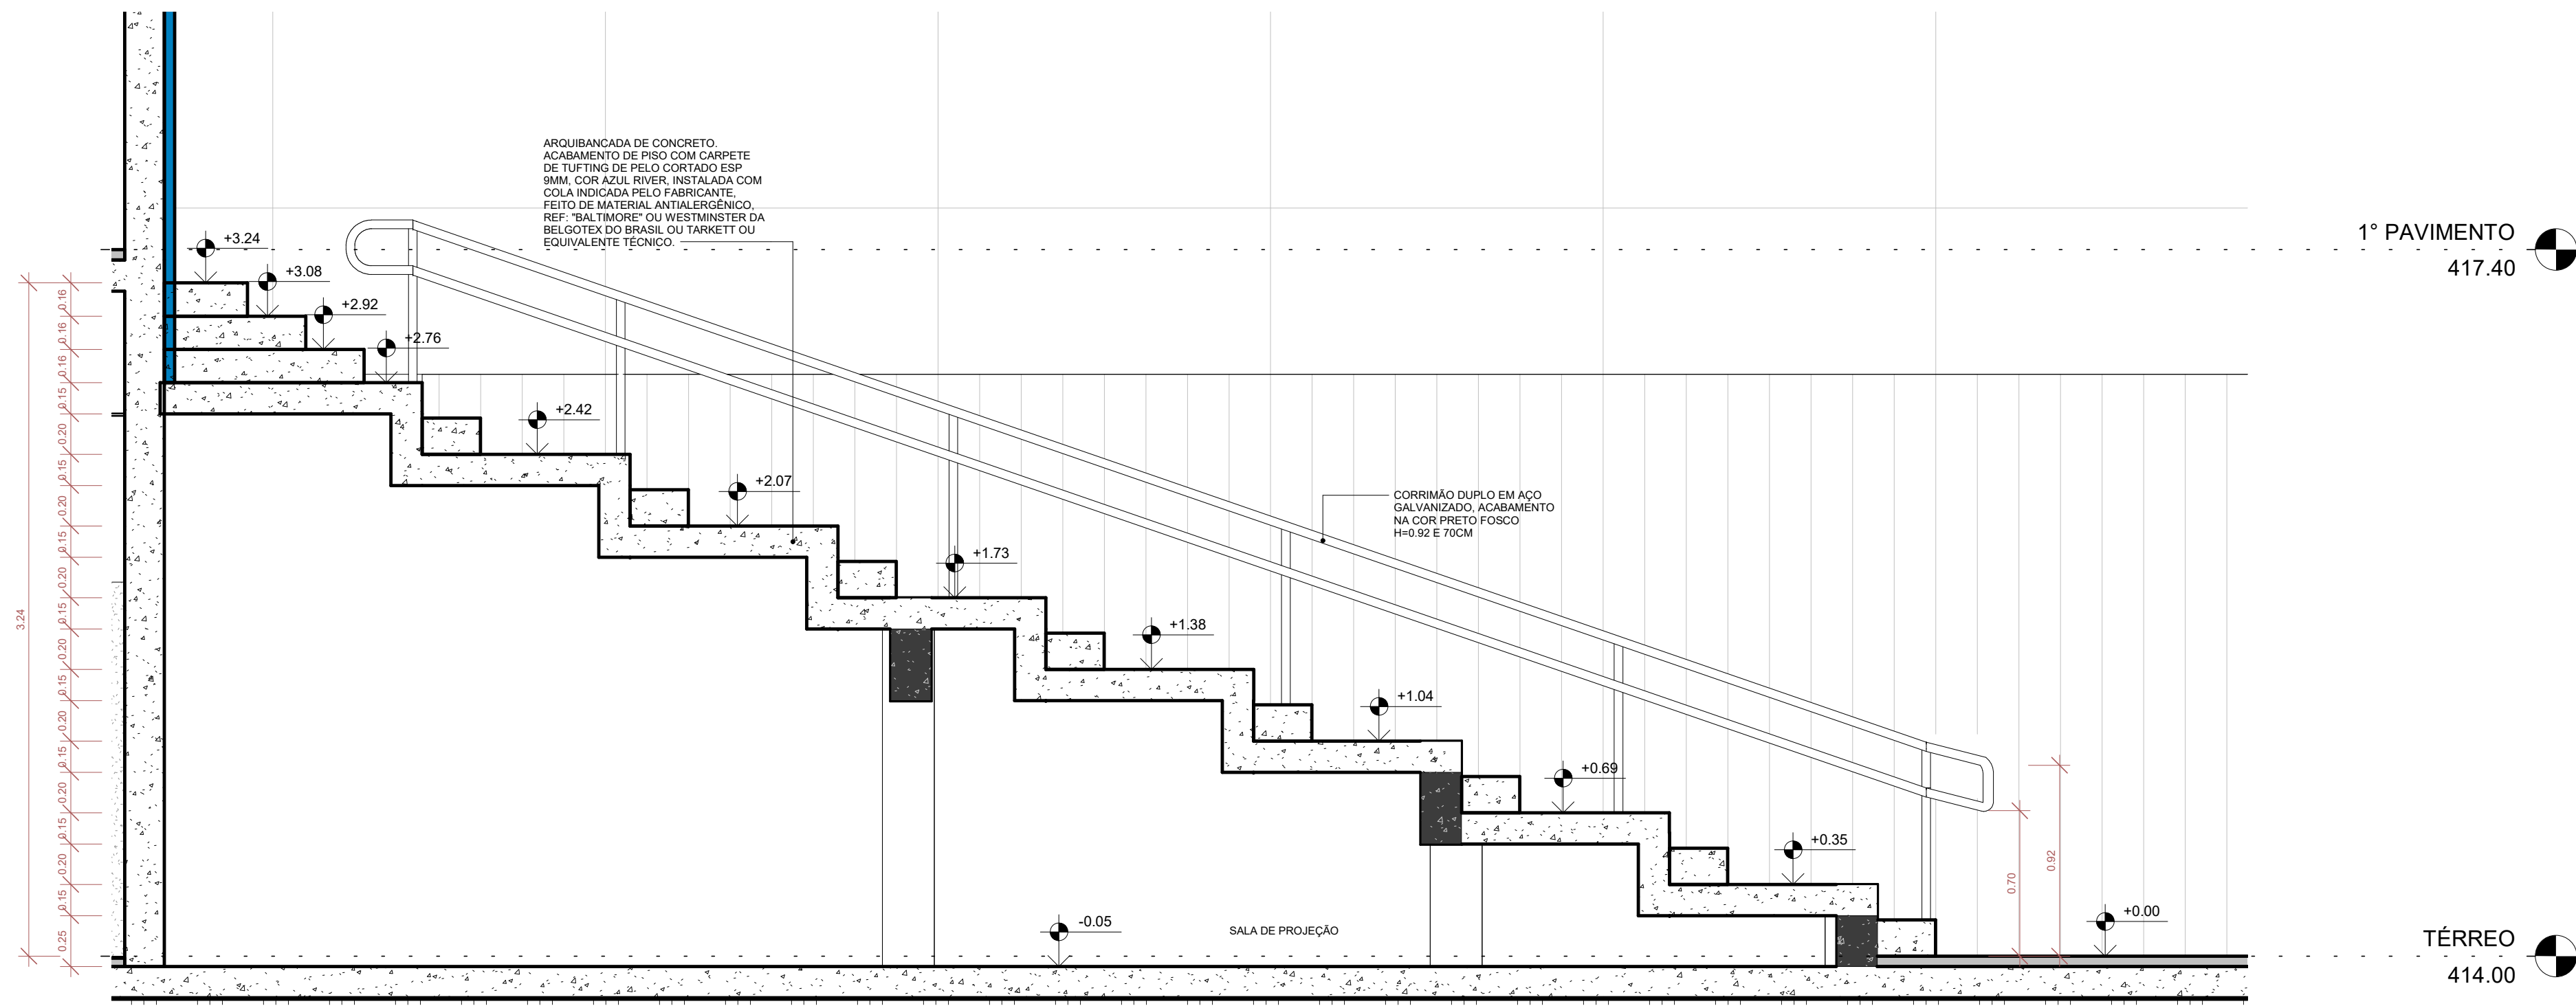


2 DET. ARQUIBANCADA - VISTA 1
1: 25

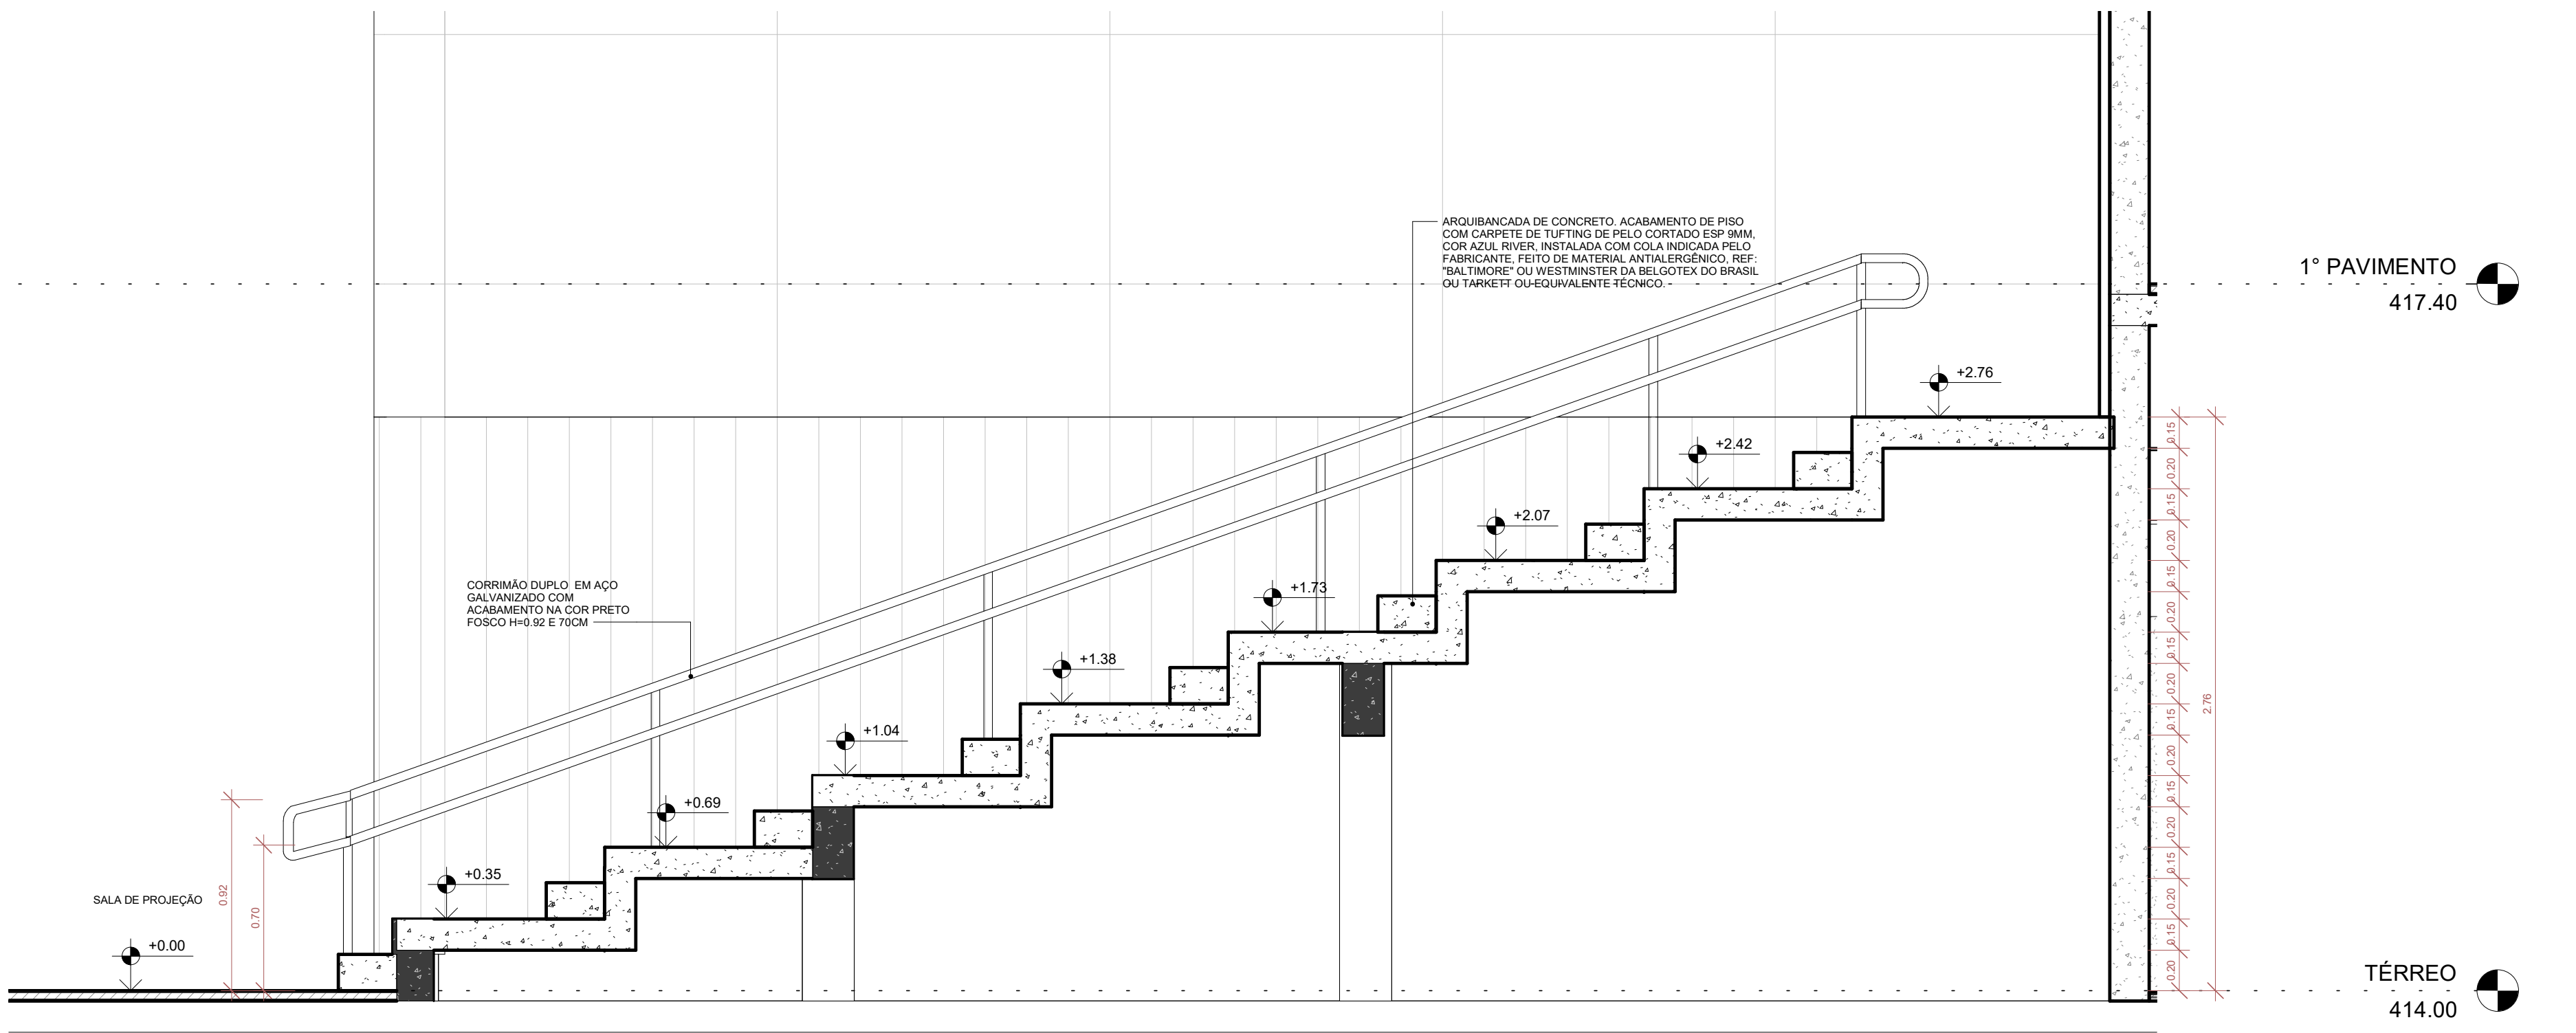


3 DET. ARQUIBANCADA - VISTA 2
1: 25

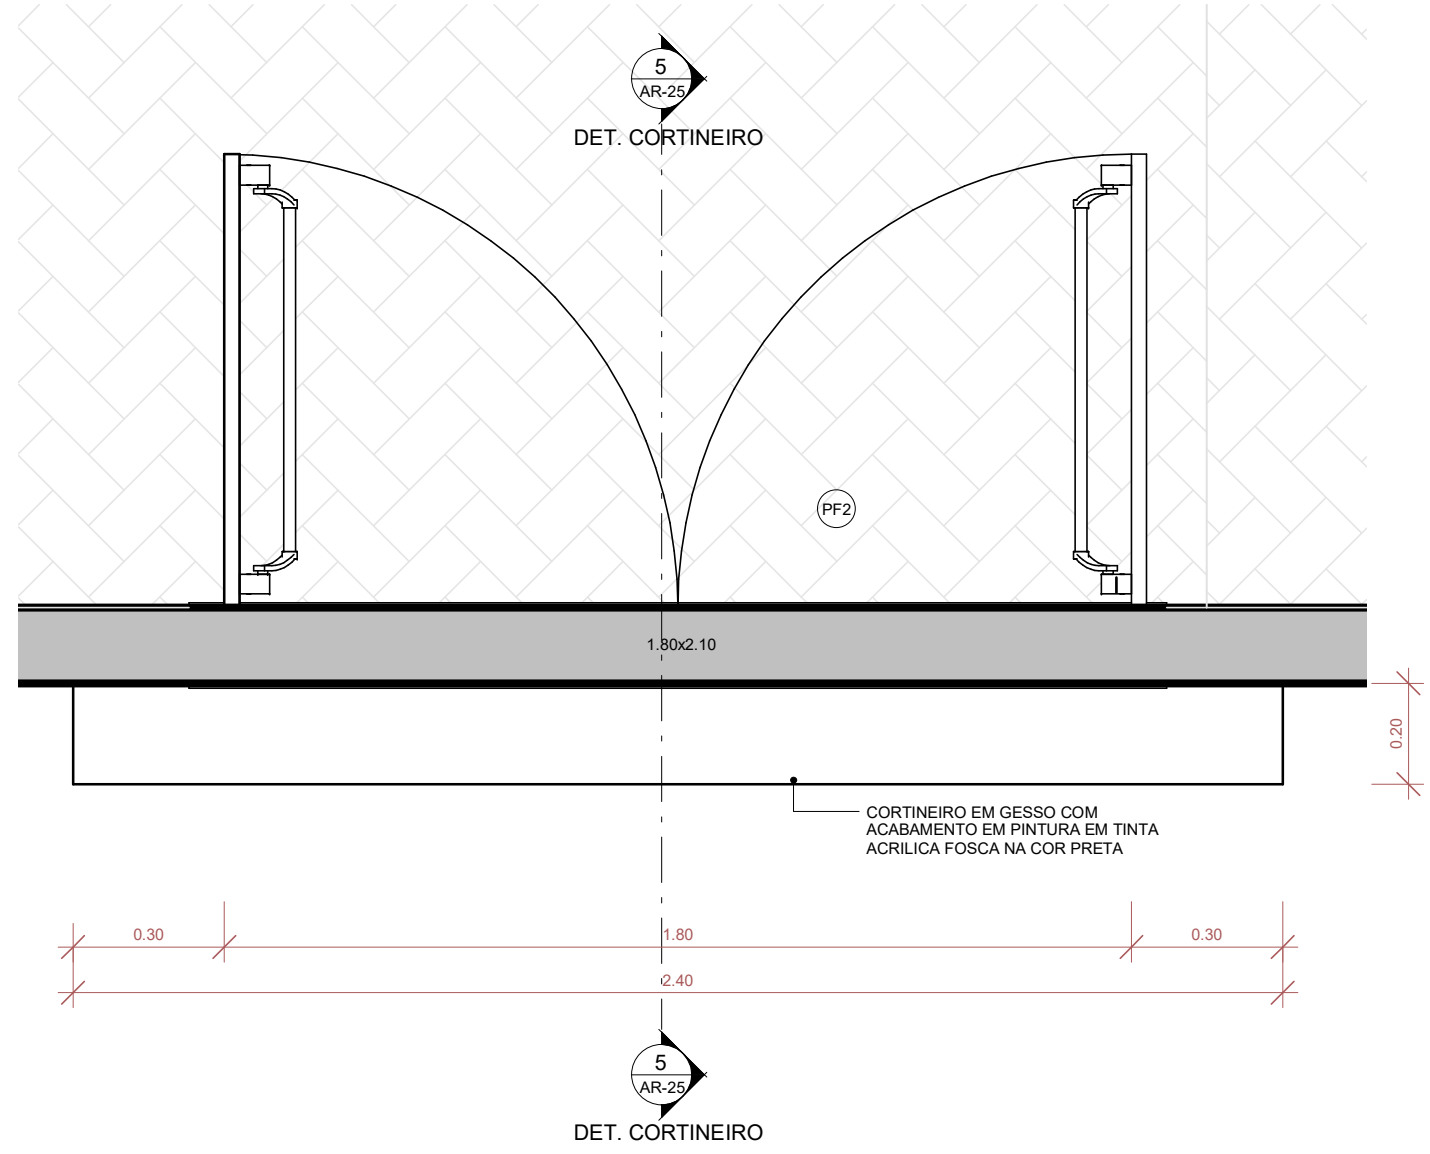





4 DET. CORTINEIRO - PLANTA BAIXA
1: 15

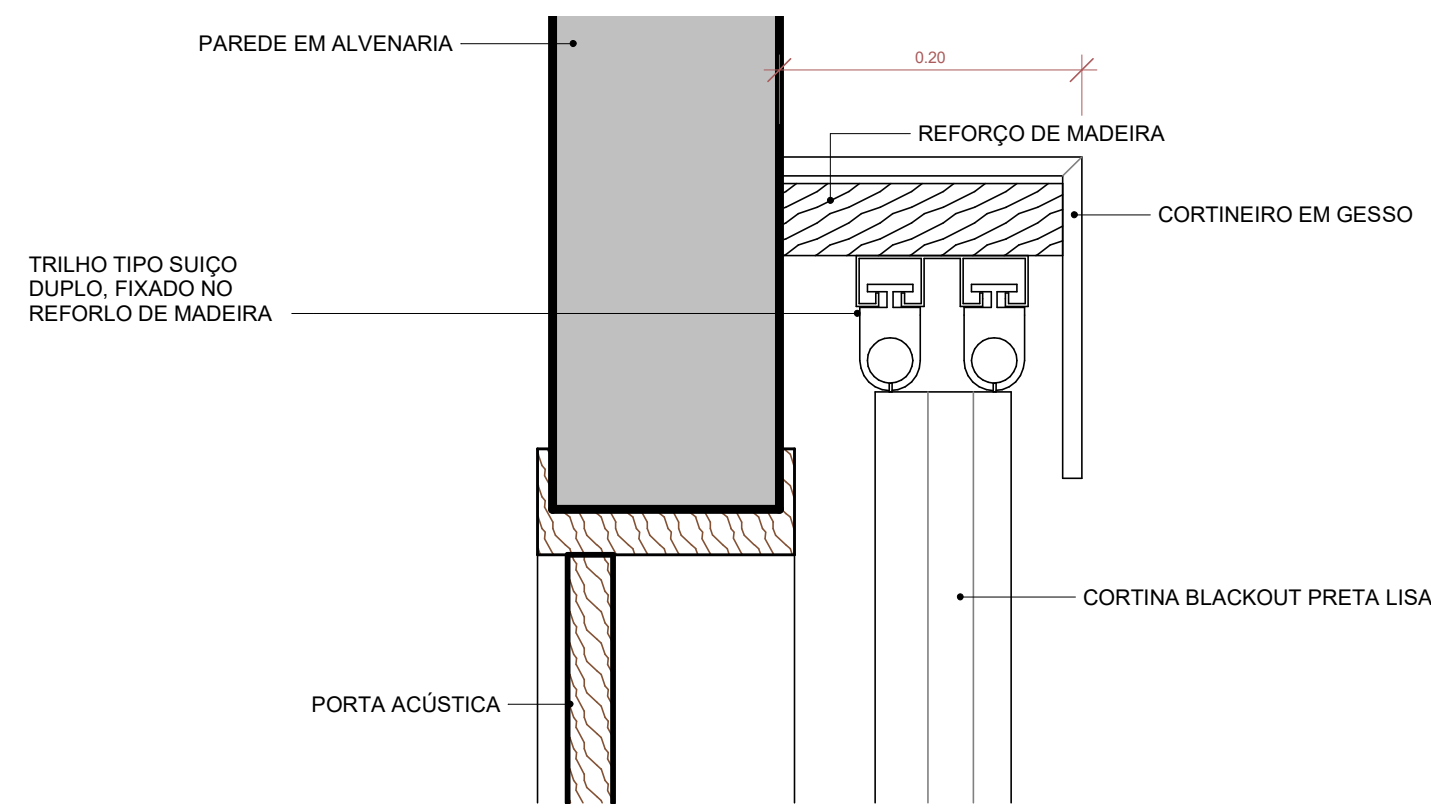


5 DET. CORTINEIRO
1: 5

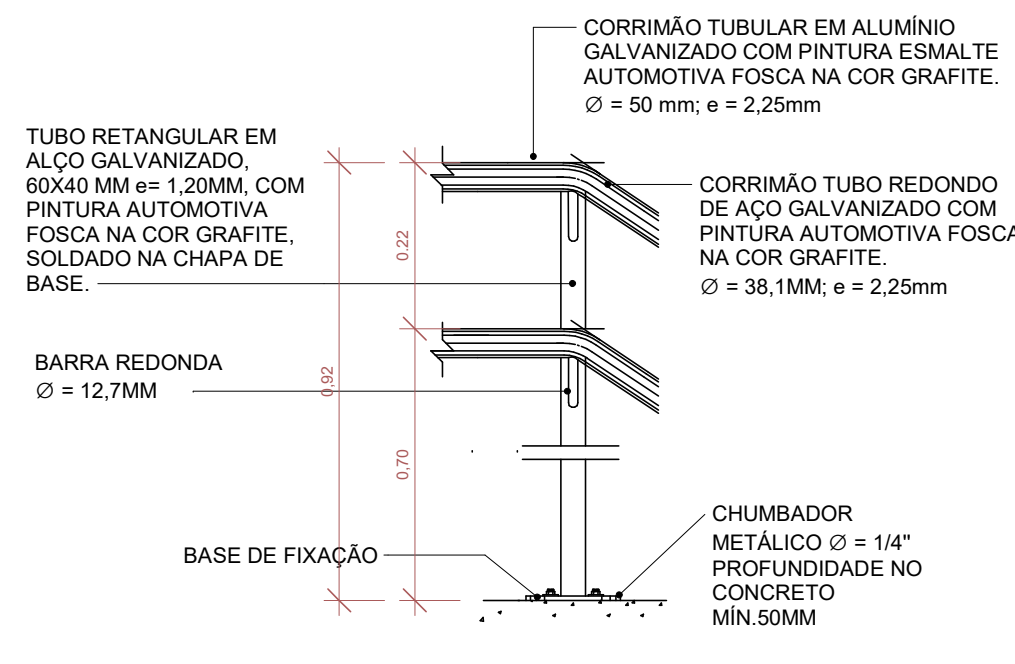

DETALHE DE CORRIMÃO

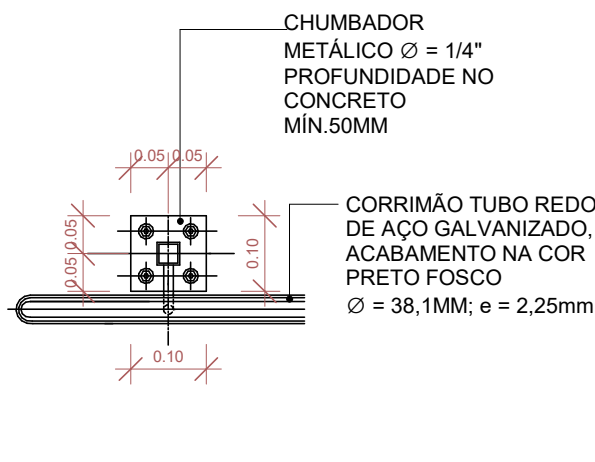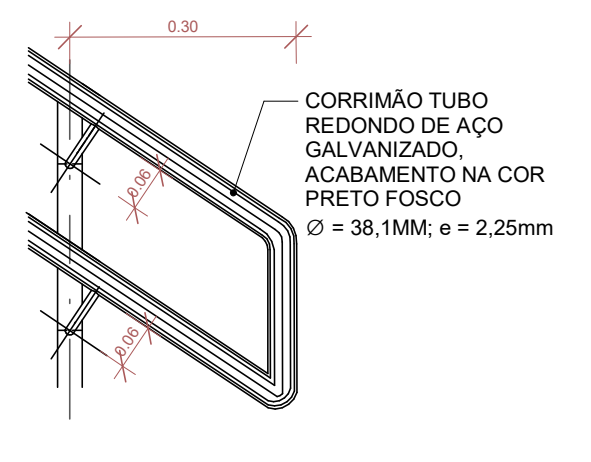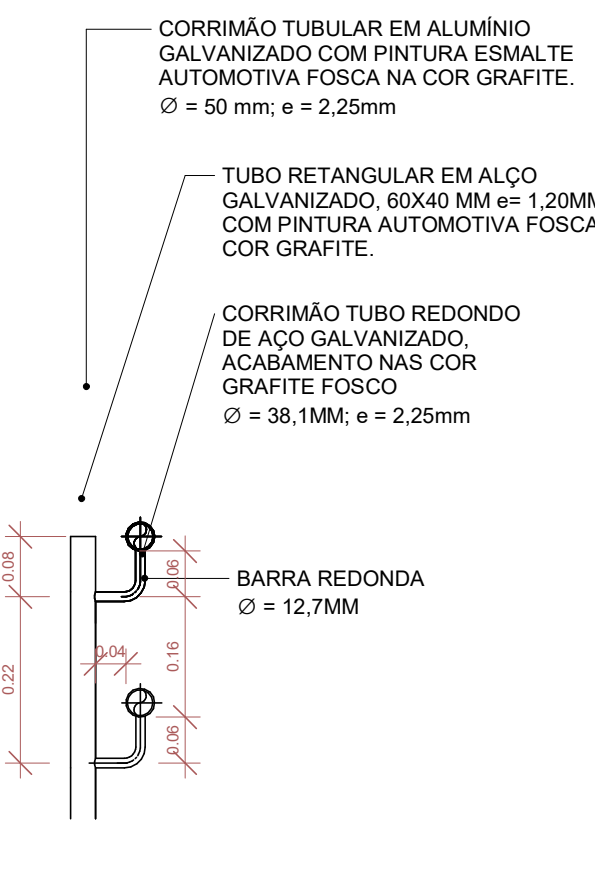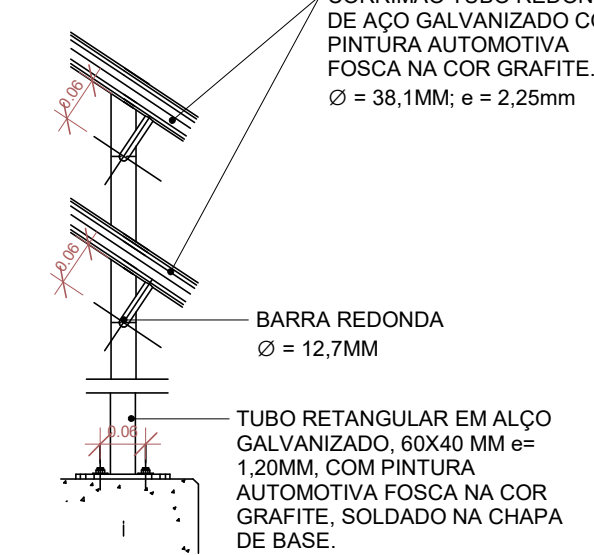


1-TODAS AS MEDIDAS E DIMENSÕES ESTÃO EM METRO, EXCETO ONDE INDICADO.			
CONTRATADA		CONTRATANTE	
IOLANDA MOITINHO SILVA COSTA 04884358546		SECRETARIA DE ESTADO DE CULTURA E ECONOMIA CRIATIVA	
RESP. TÉCNICO: Reodcavo Engenharia e Arquitetura CPF: 95.102.216/0001-42 SALVADOR, BA, 01/10/2023-088		CONTRATANTE: SECEC CPF:	
CONTRATADA		CONTRATANTE	
RECÔNCAVO ENGENHARIA E ARQUITETURA		SECRETARIA DE ESTADO DE CULTURA E ECONOMIA CRIATIVA	
UNIDADE		PR. Nº	
CINEMA DA CIDADE DE MENDES		AR-25	
ENDEREÇO		VERSÃO	
RUA MARIA CAETANA / RJ 127 - MENDES - RIO DE JANEIRO		1ª	
FRANCHA		PROJETO	
DET. ARQUIBANCADA, CORTINEIRO E CORRIMÃO		BÁSICO	
AUTOR DO PROJETO		DATA	
IOLANDA MOITINHO		15/12/2023	
CALCULADO		ABOLIDA	
A1591428		Indicada	
DESENHO		Indicada	
ROQUE LIMA			

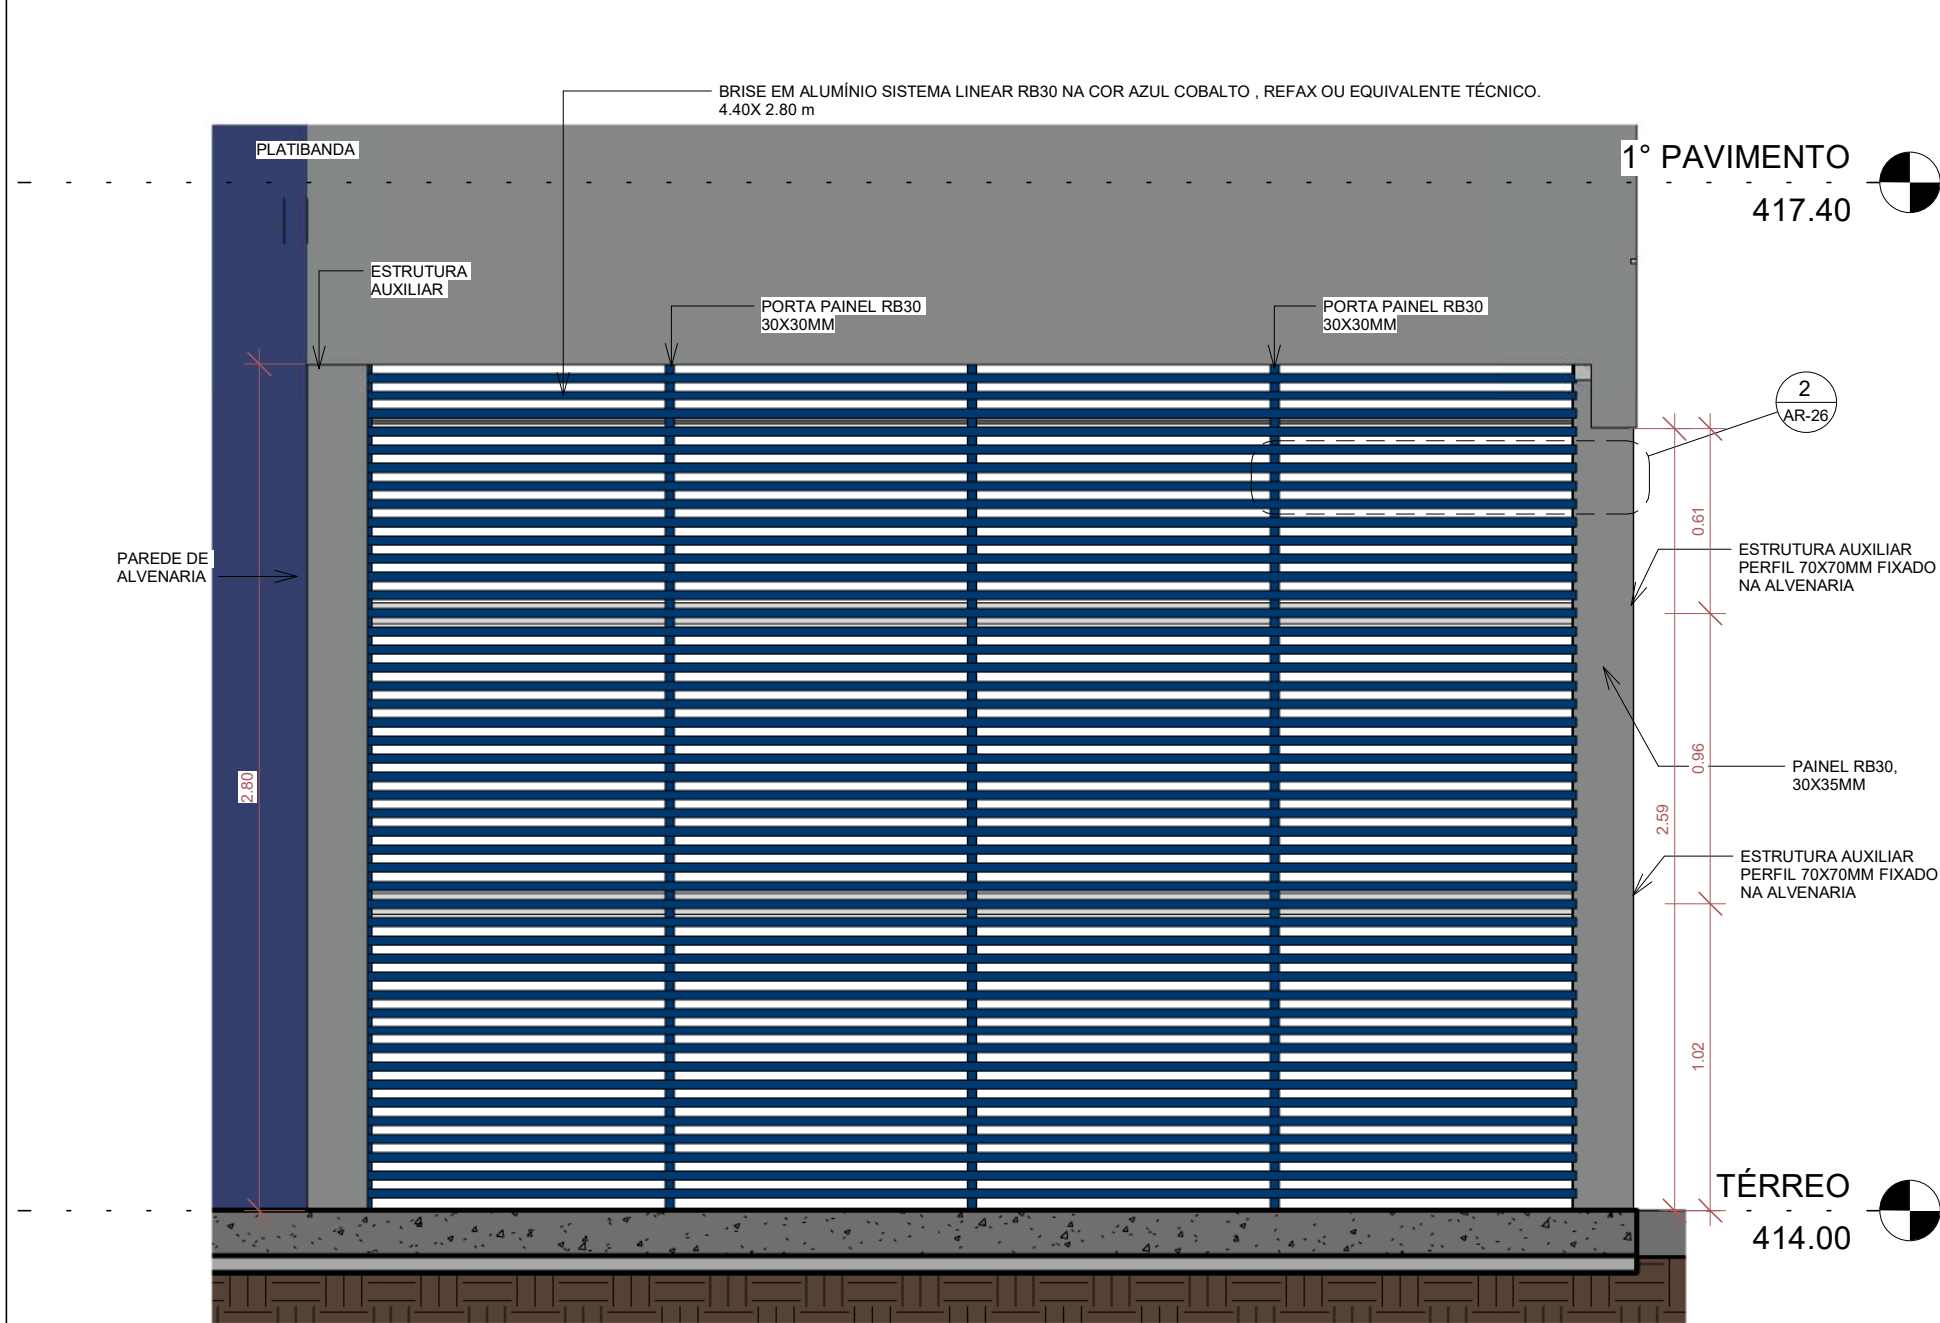


1 DET. BRISE - VISTA

1 : 25

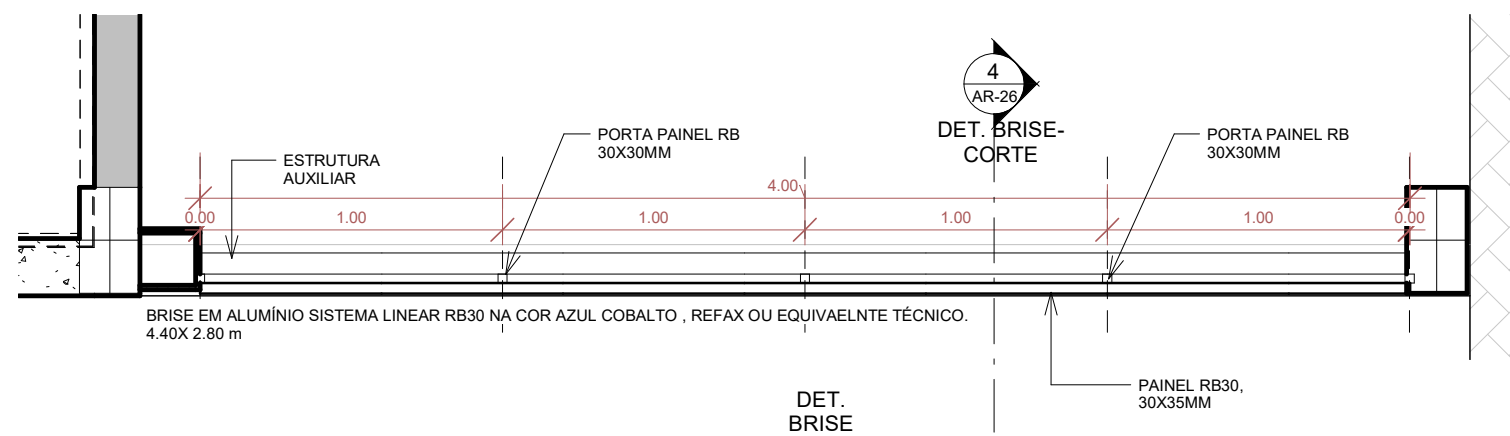


3 DET. BRISE PLANTA BAIXA

1 : 25

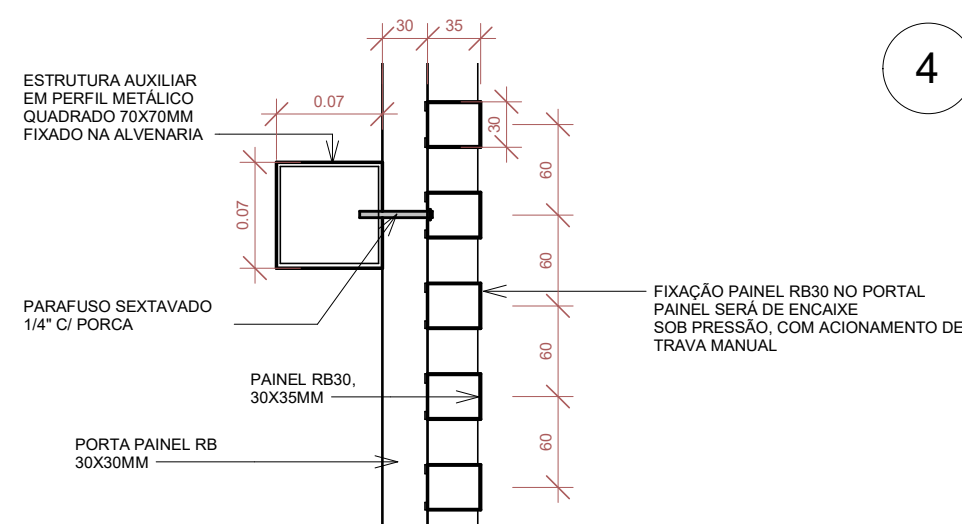


5 DET. FIXAÇÃO - CORTE

1 : 5

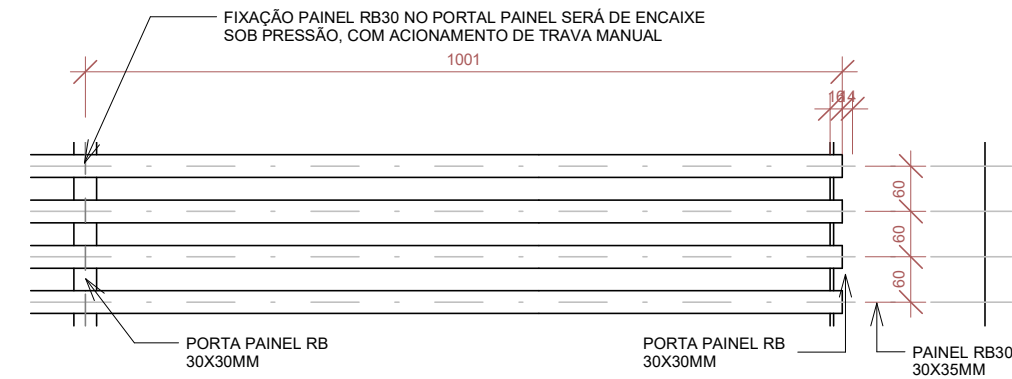

2 DET. PANIEL - VISTA


1 : 10

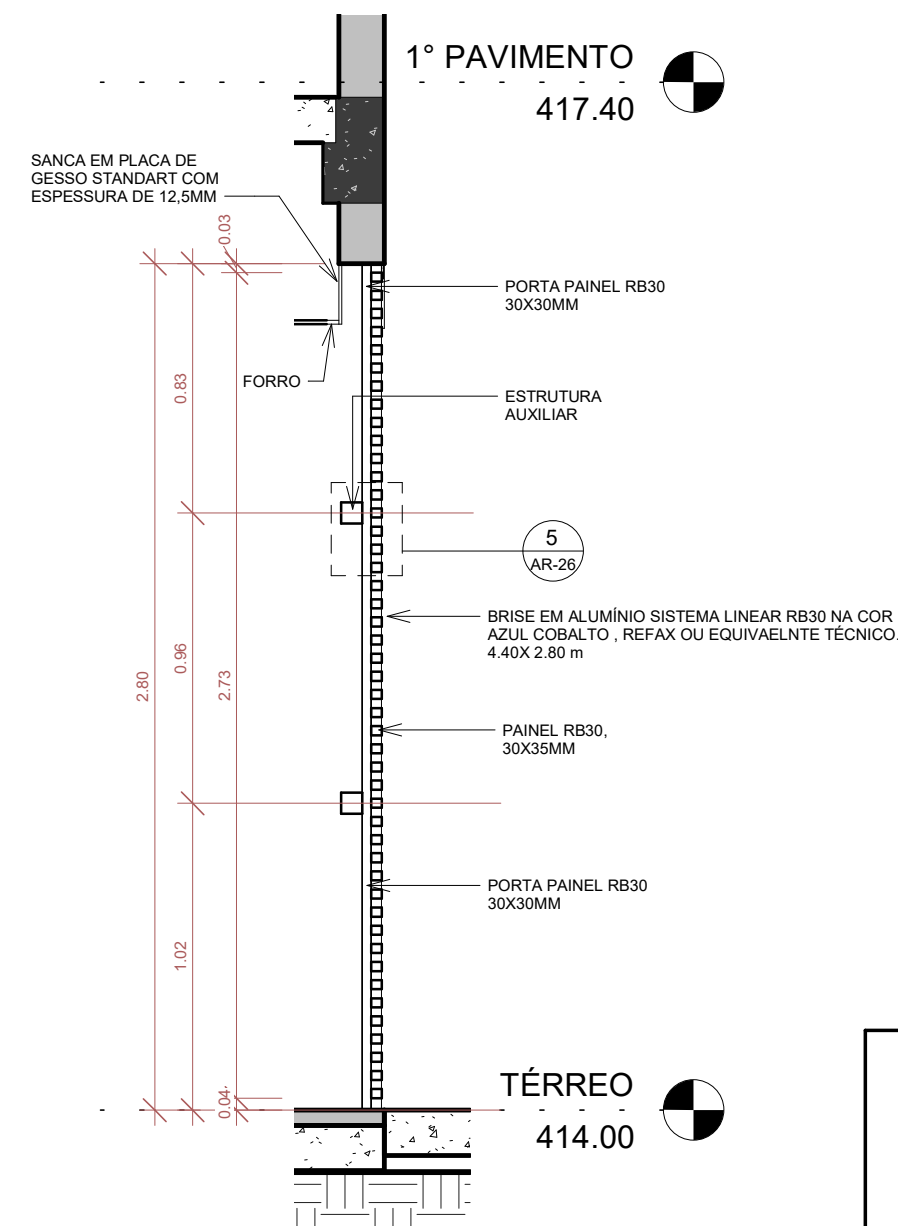


4 DET. BRISE- CORTE

1 : 25


CARIMBO APROVAÇÃO			
1- TODAS AS MEDIDAS E DIMENSÕES ESTÃO EM METRO, EXCETO ONDE INDICADO;			
IOLANDA MOITINHO SILVA ASS.: COSTA:04884358546 RESP. TÉCNICO: Recôncavo Engenharia e Arquitetura CNPJ: 35.102.216/00001-42 SALVADOR/BA - TEL. (71) 99259-0265		Assinado de forma digital por IOLANDA MOITINHO SILVA COSTA:04884358546 ASS.: CONTRATANTE: SECEC CNPJ:	
CONTRATADA		RECÔNCAVO ENGENHARIA E ARQUITETURA @reconcavo.ea / contato@reconcavo.ea.com.br SALVADOR/BA - (71) 99259-0265	
CONTRATANTE		DISCIPLINA:	
SECRETARIA DE ESTADO DE CULTURA E ECONOMIA CRIATIVA		ARQUITETURA	
UNIDADE	CINEMA DA CIDADE DE MENDES	PR. Nº	AR-26
ENDEREÇO	RUA MARIA CAETANA / RJ 127 - MENDES - RIO DE JANEIRO	VERSÃO	1º
PRANCHA	DETALHE BRISE	PROJETO	EXECUTIVO
AUTOR DO PROJETO	CAU/CREA	DESENHO	DATA
IOLANDA MOITNHO	A1591428	IOLANDA MOITINHO	14/12/2023
			ESCALA indicated

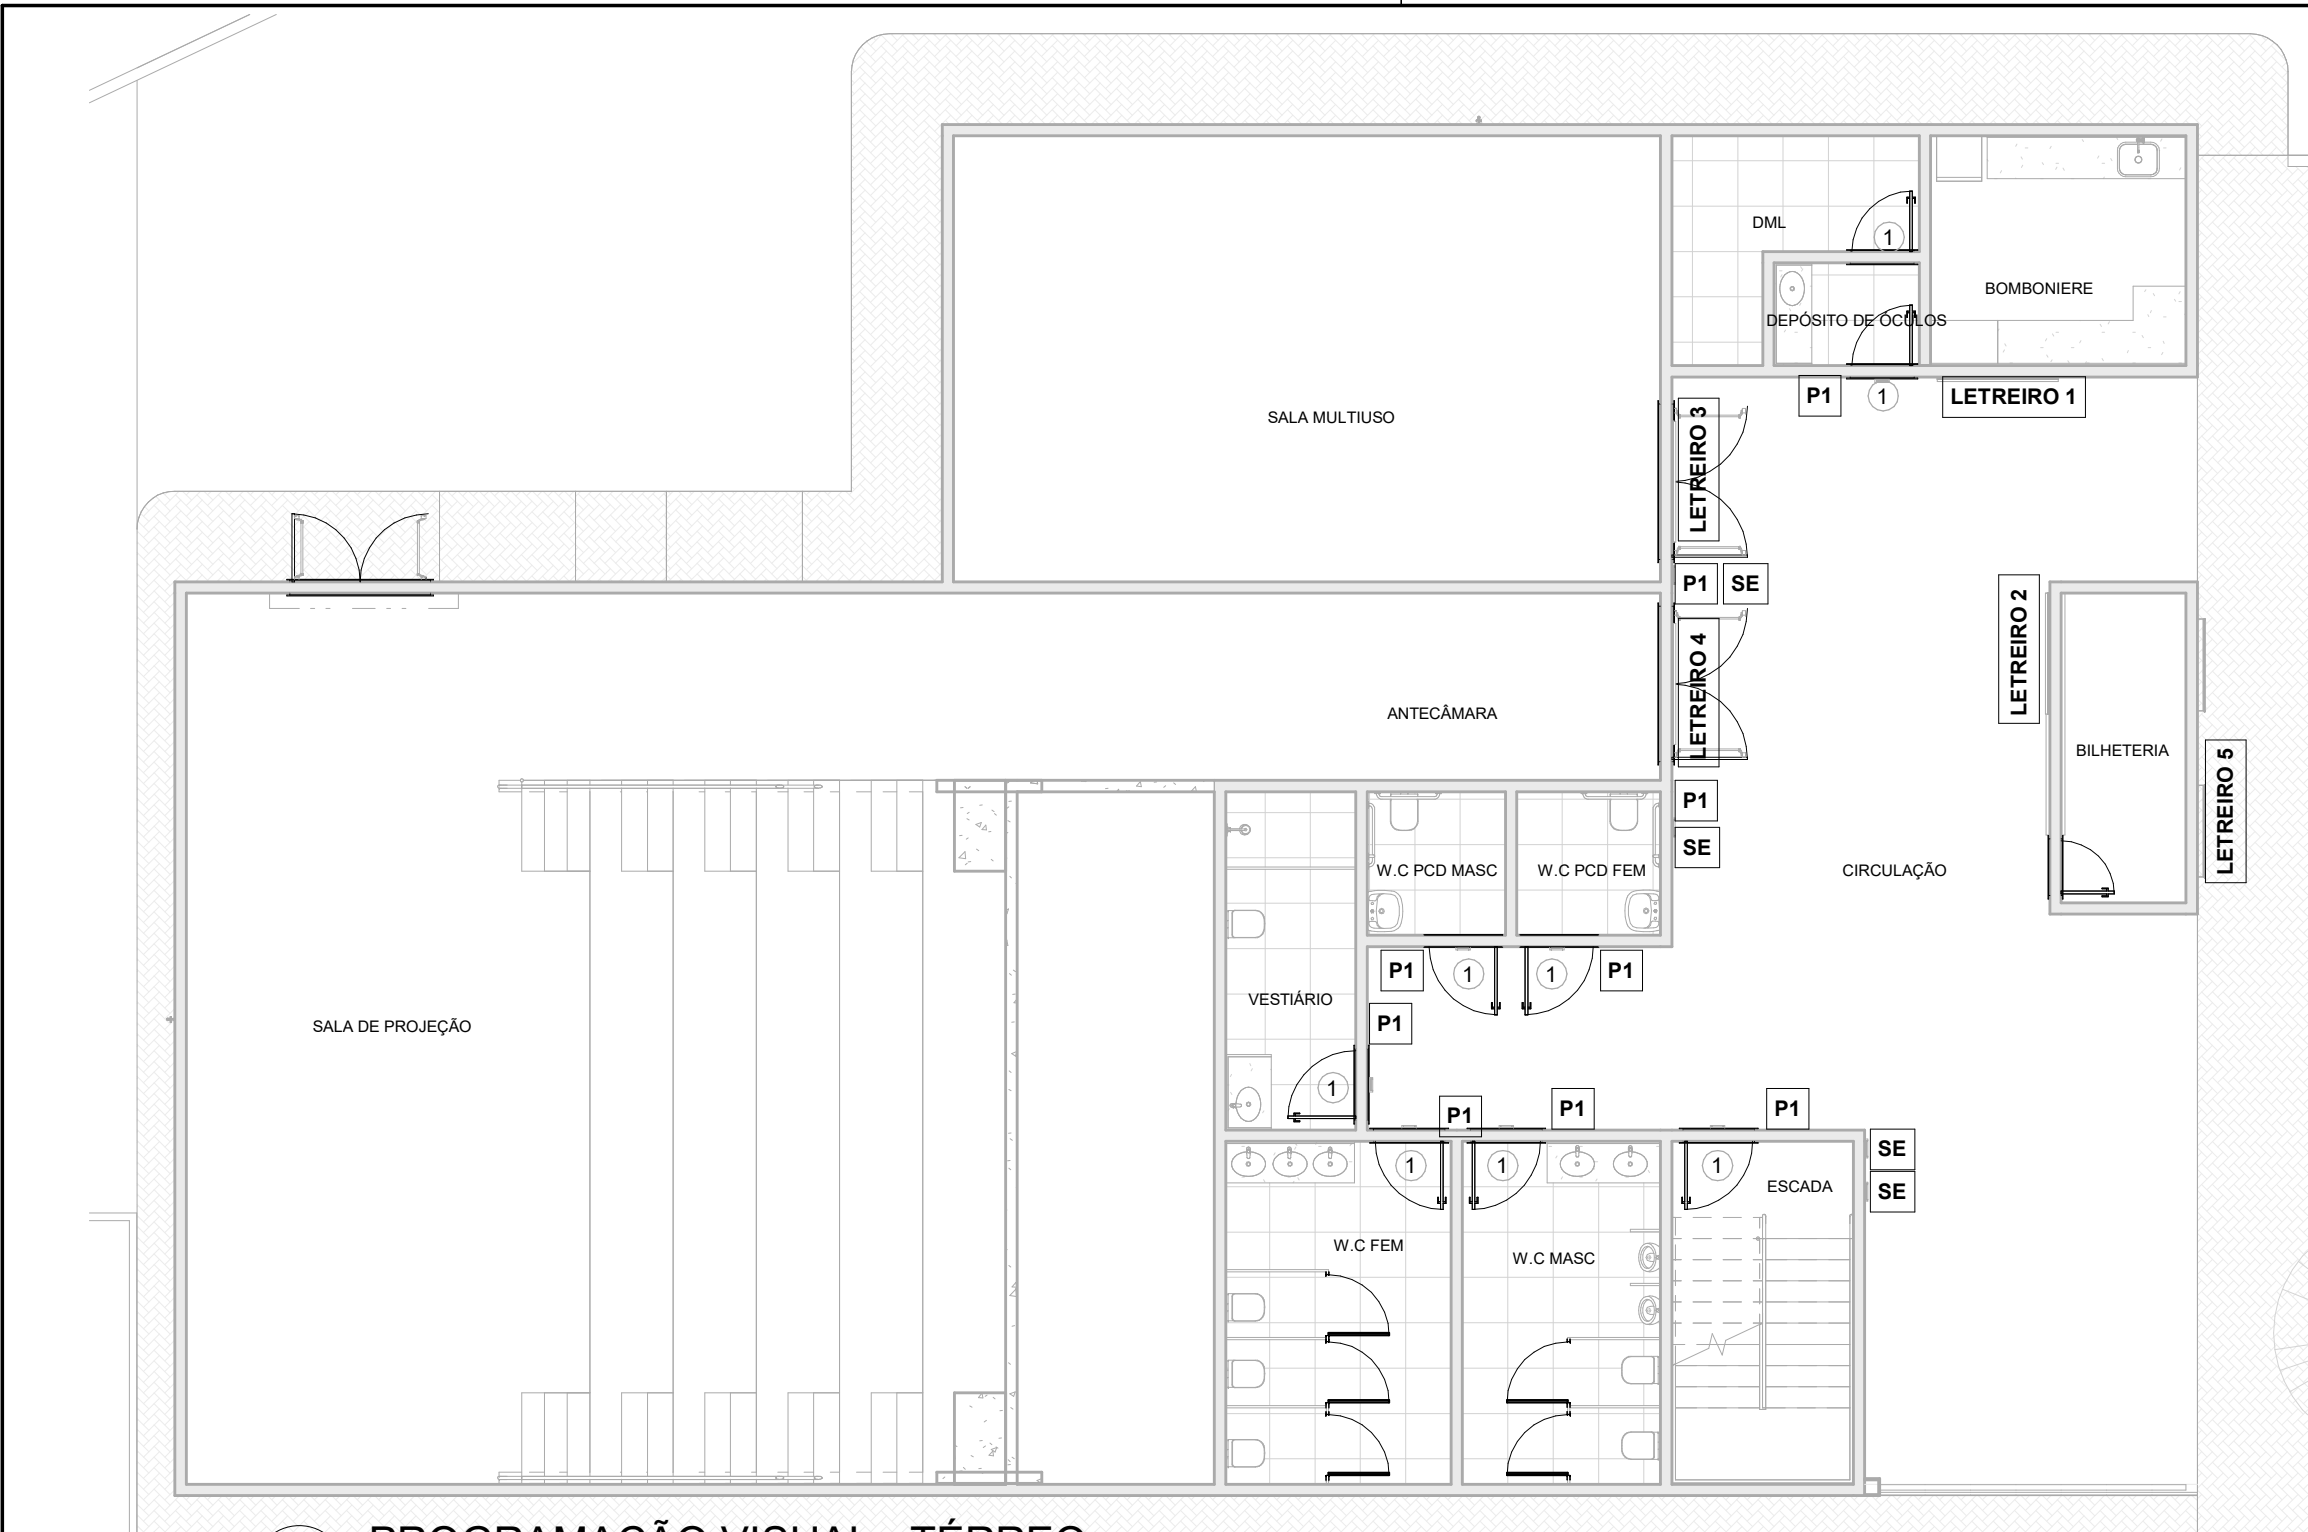


4 PROGRAMAÇÃO VISUAL - TÉRREO
1 : 100

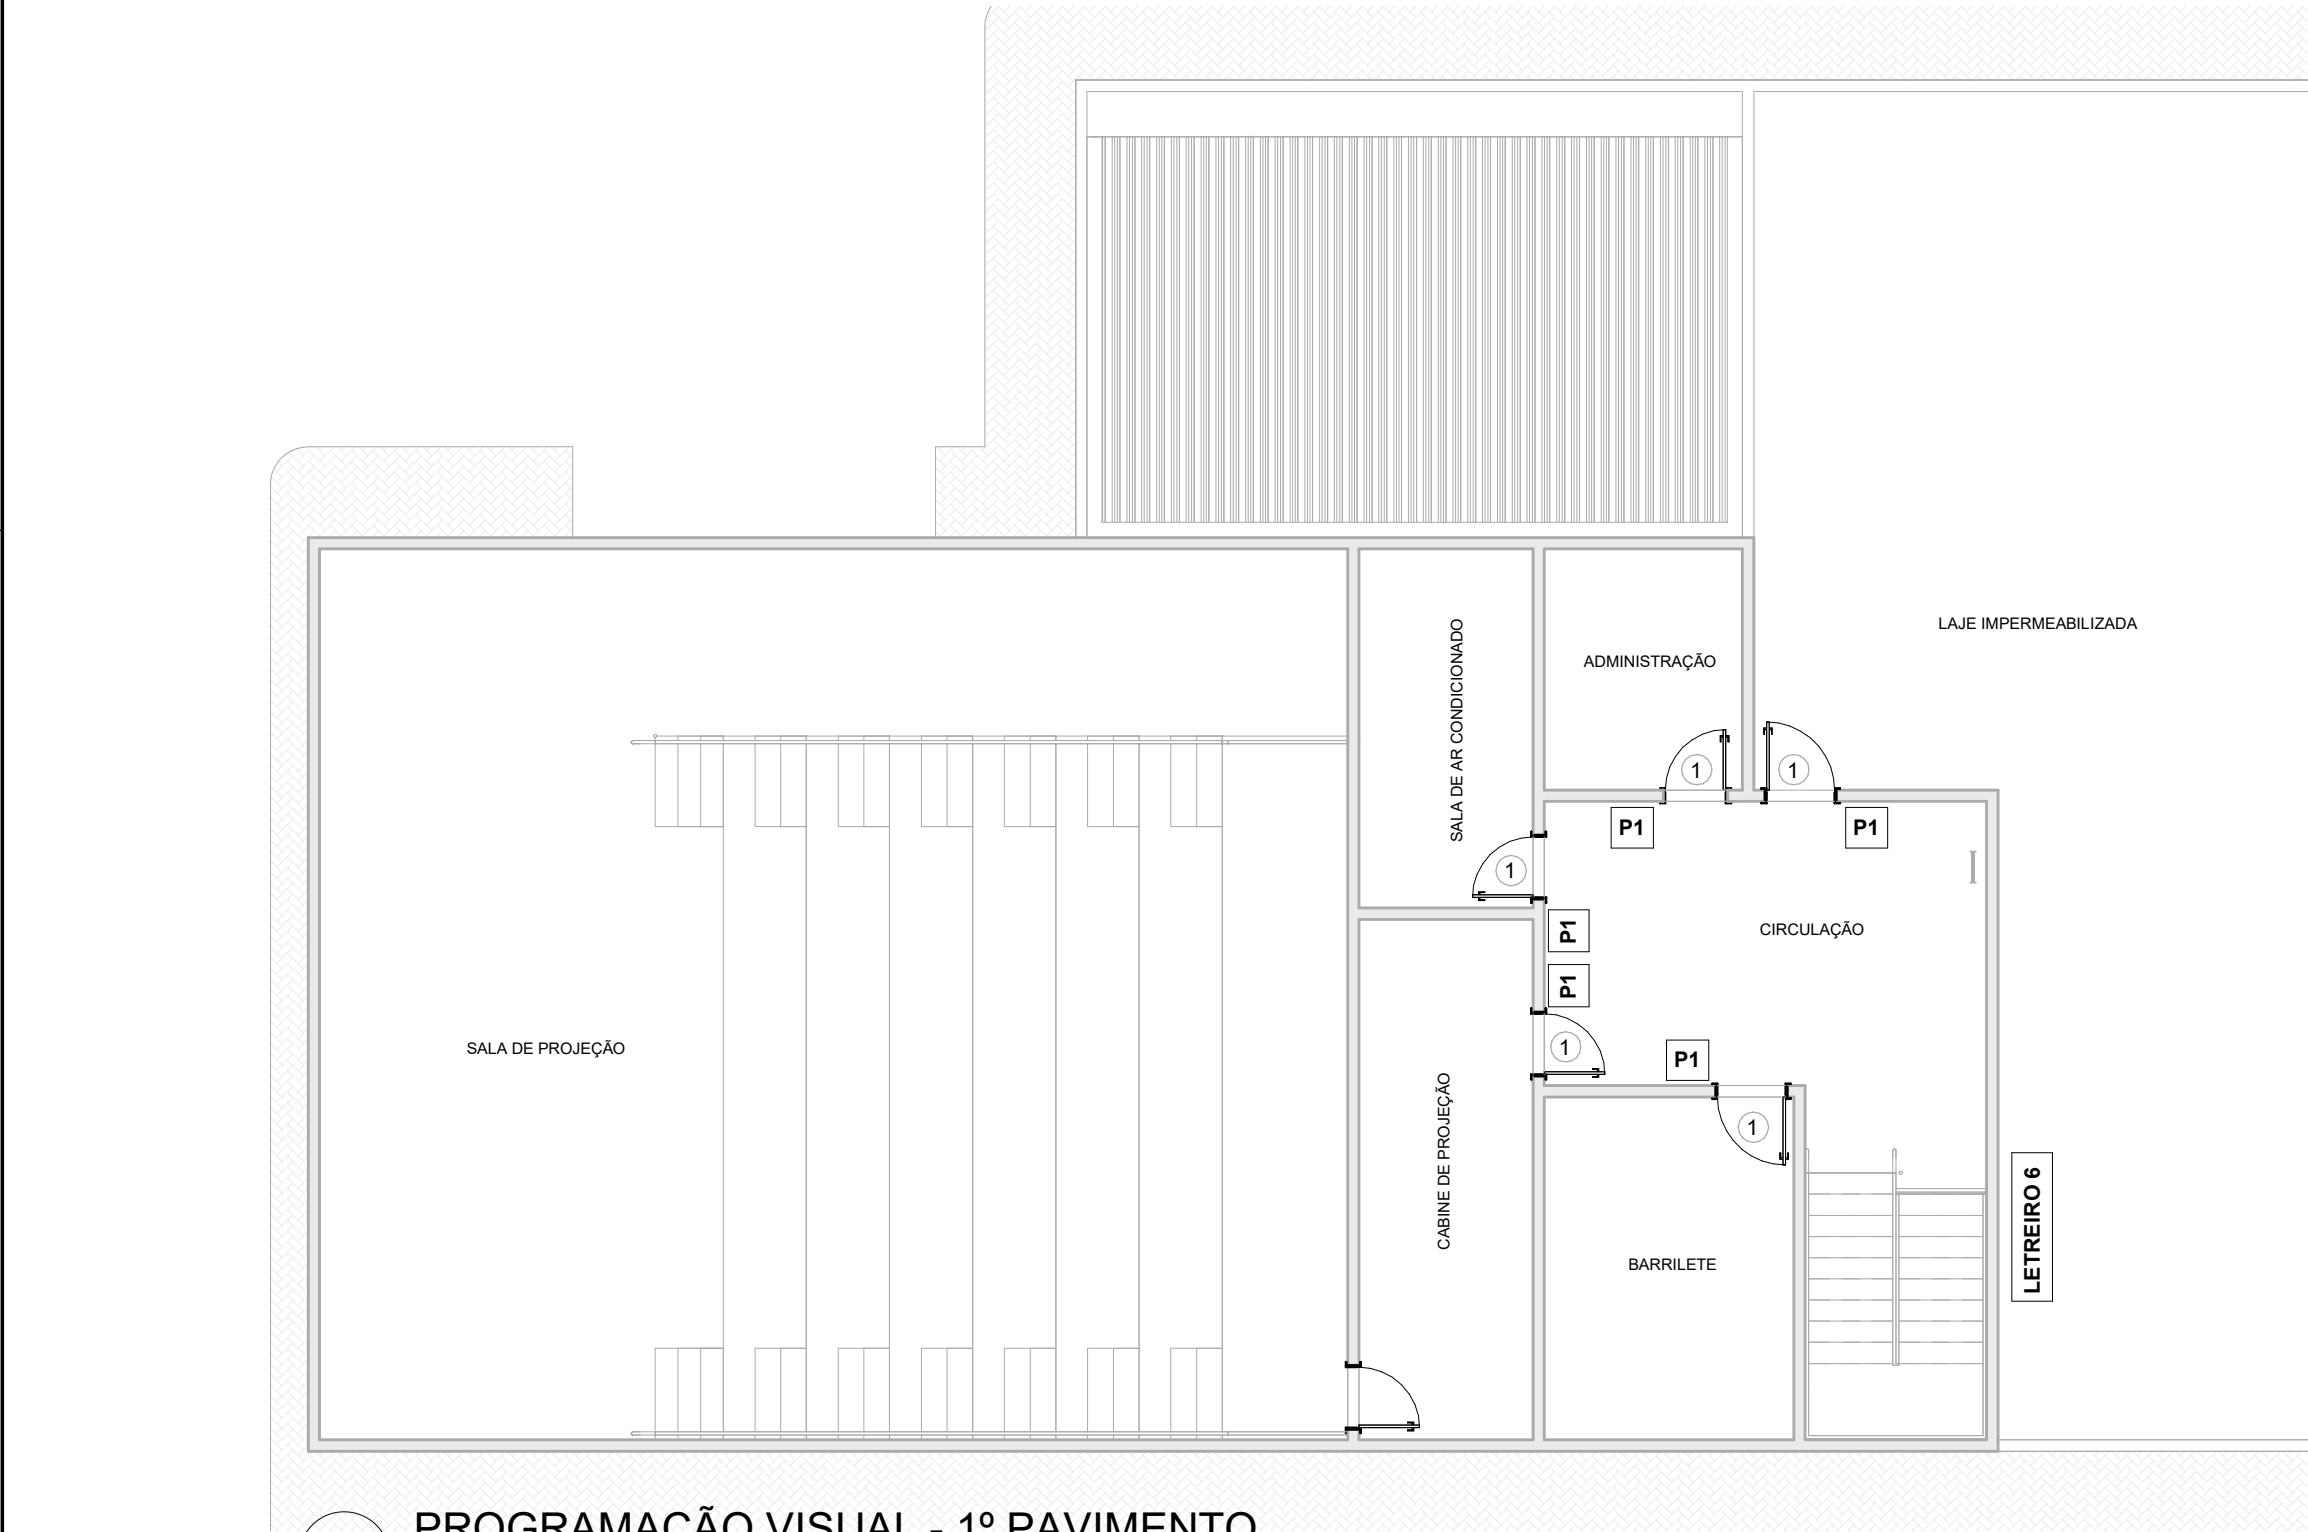


5 PROGRAMAÇÃO VISUAL - 1º PAVIMENTO
1 : 100

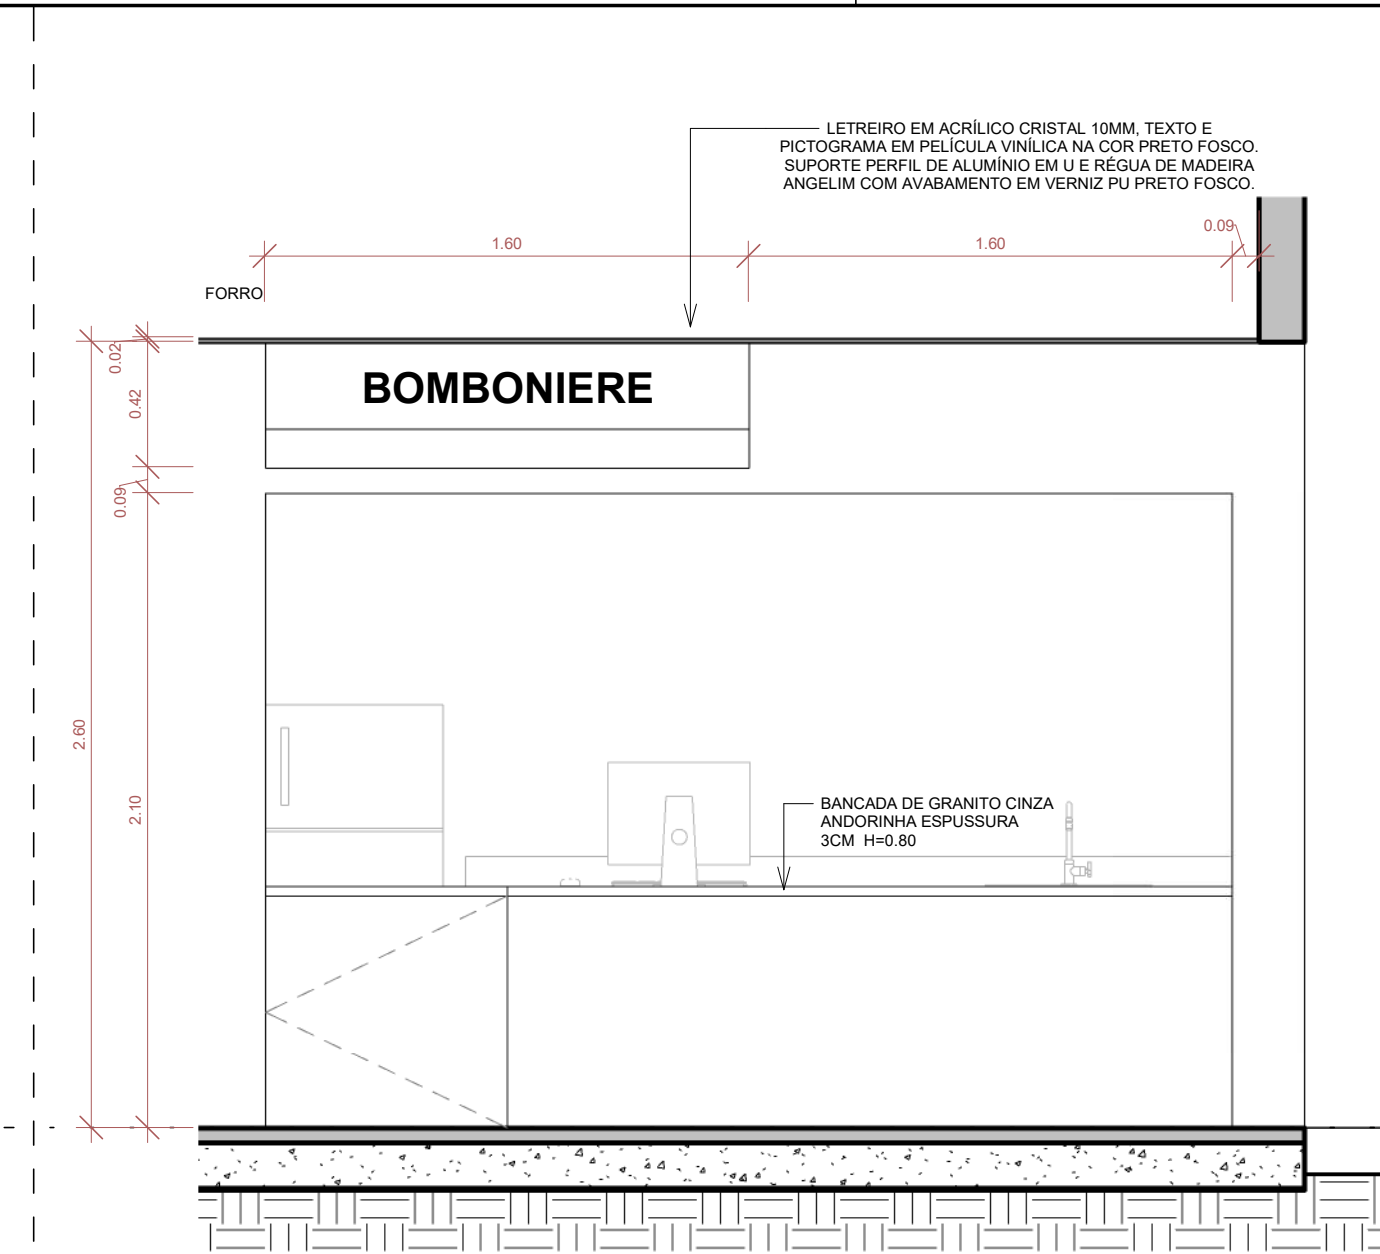


7 LETREIRO 1
1 : 25

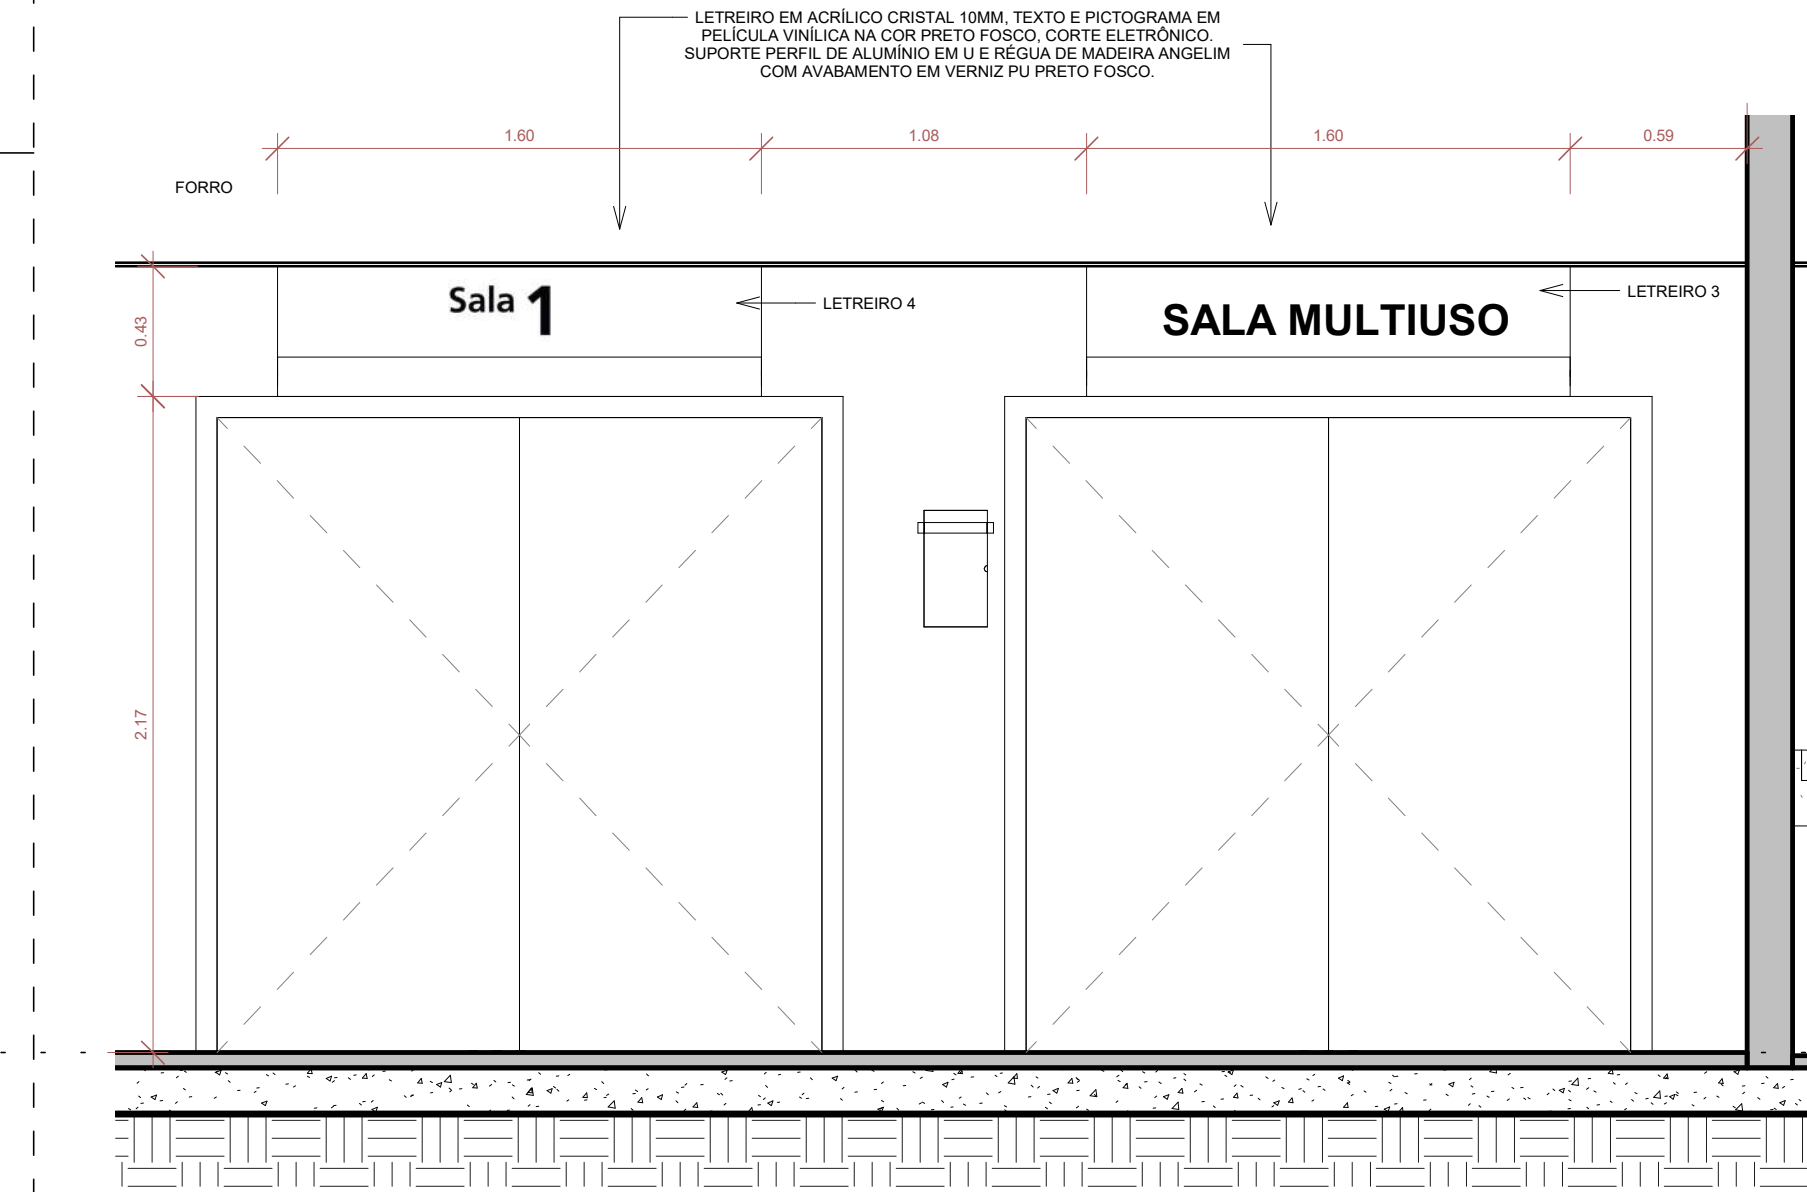


3 LETREIRO 4 E 3
1 : 25

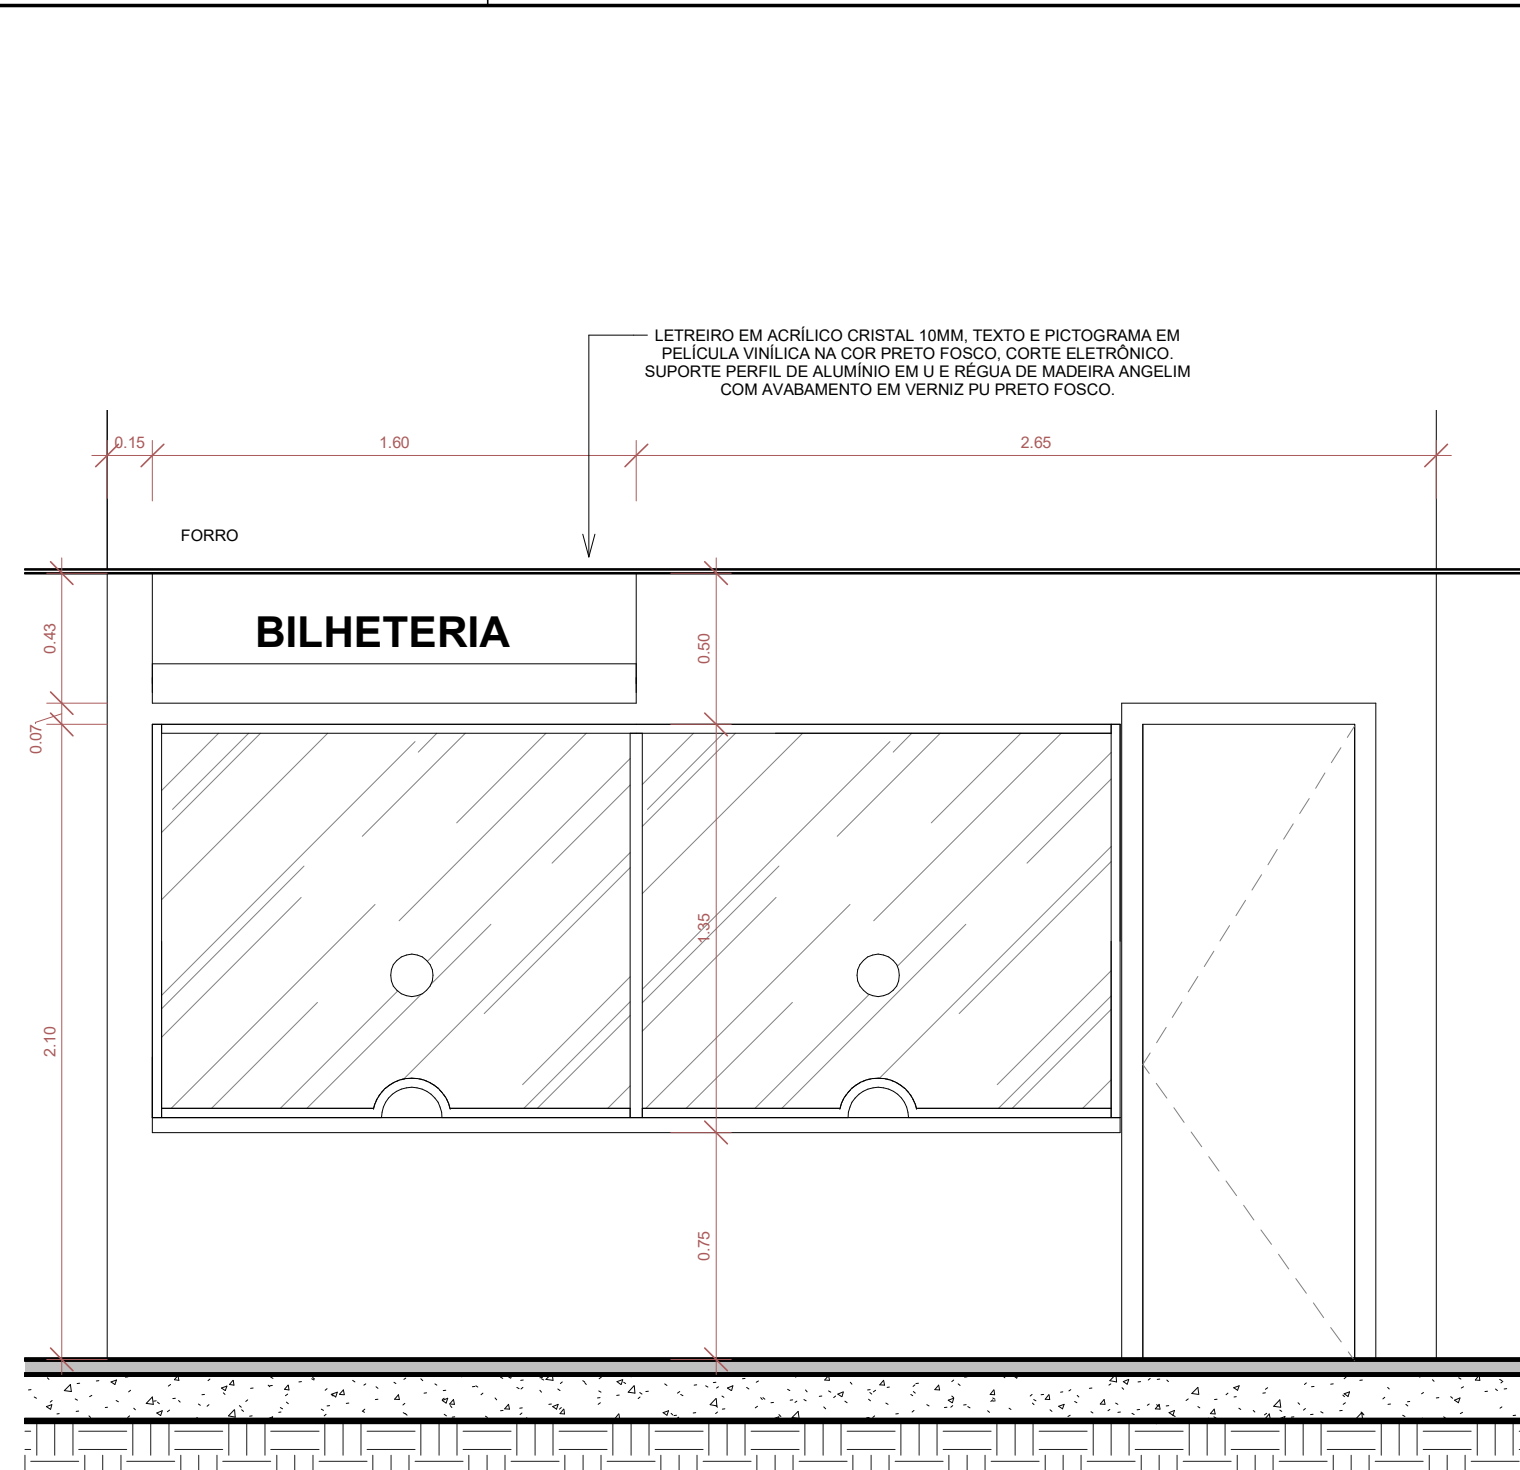


6 LETREIRO 2
1 : 25

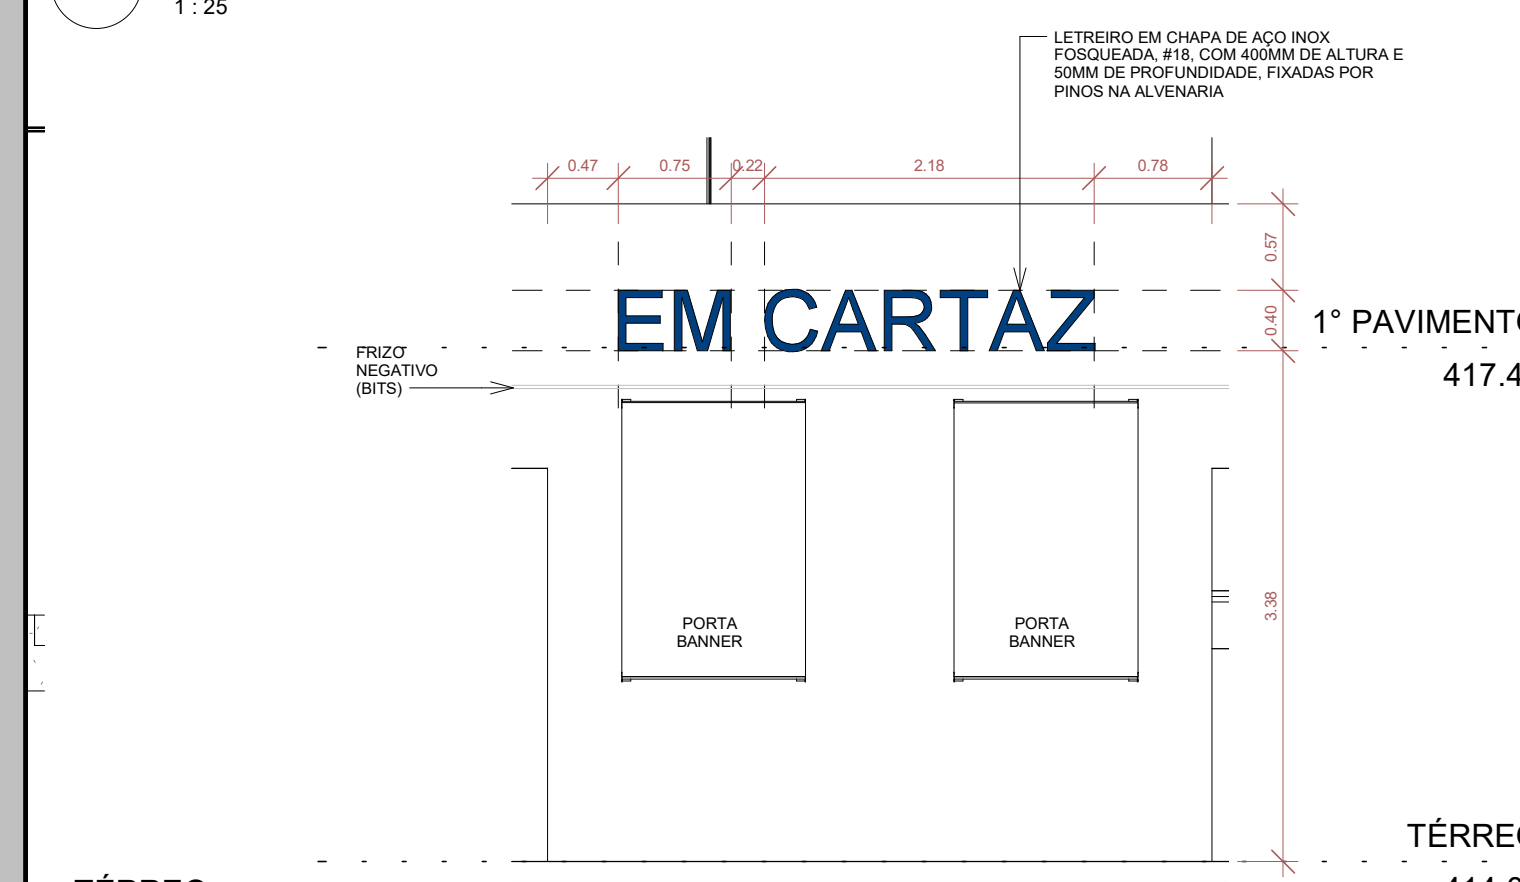


2 LETREIRO 5
1 : 50

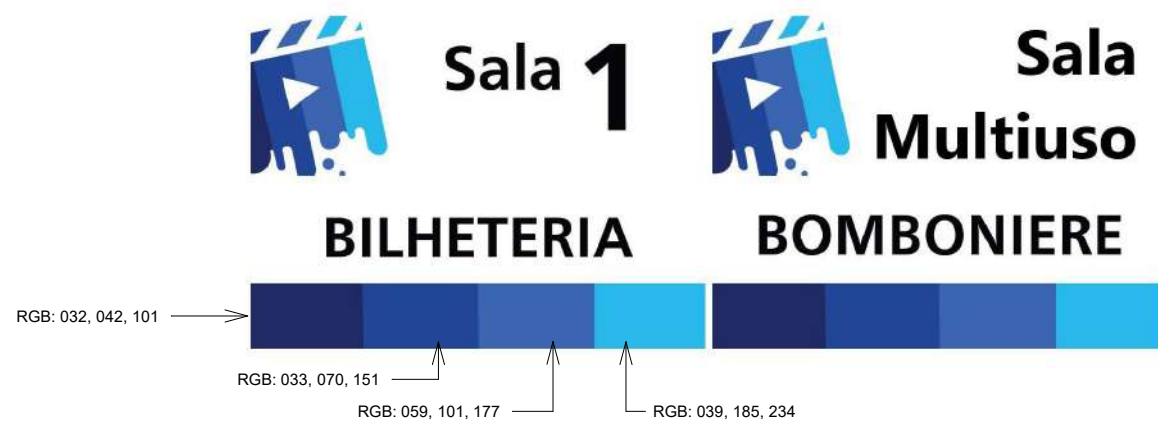










PICTOGRAMA - LETREIRO 1, 2, 3 E 4
1 : 10

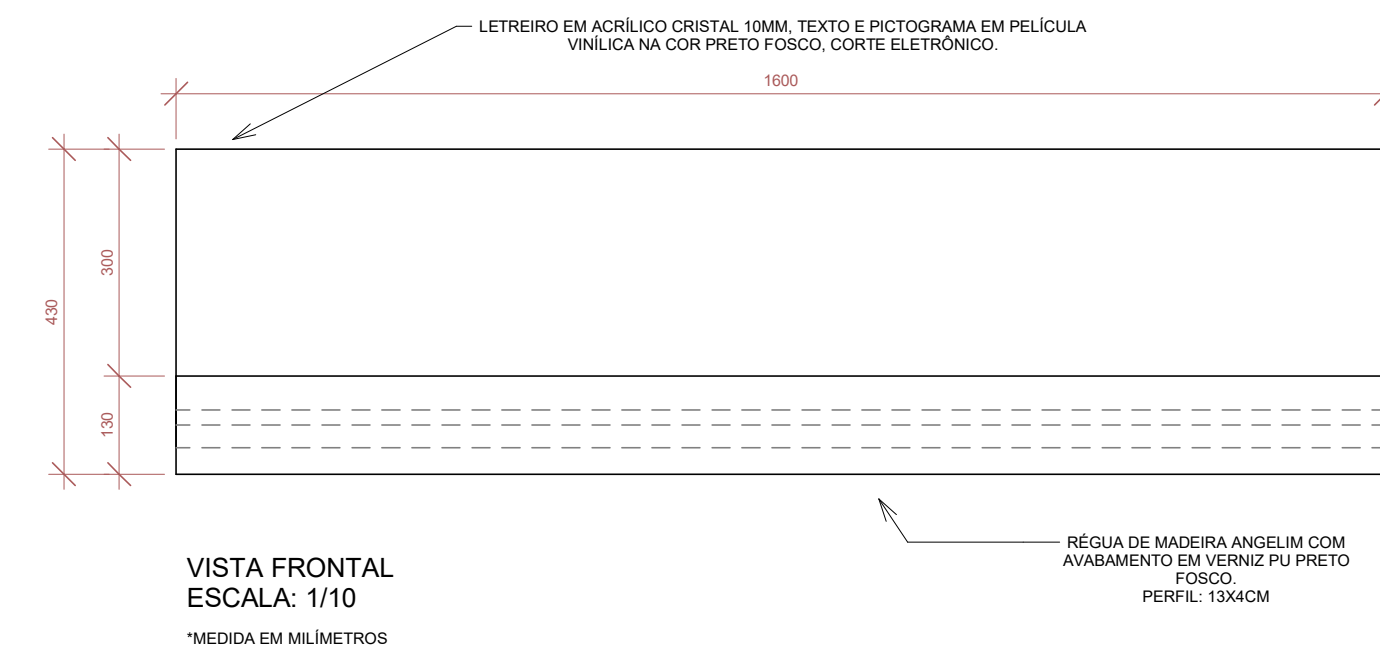

DET. LETREIRO 1, 2, 3 E 4
1 : 10

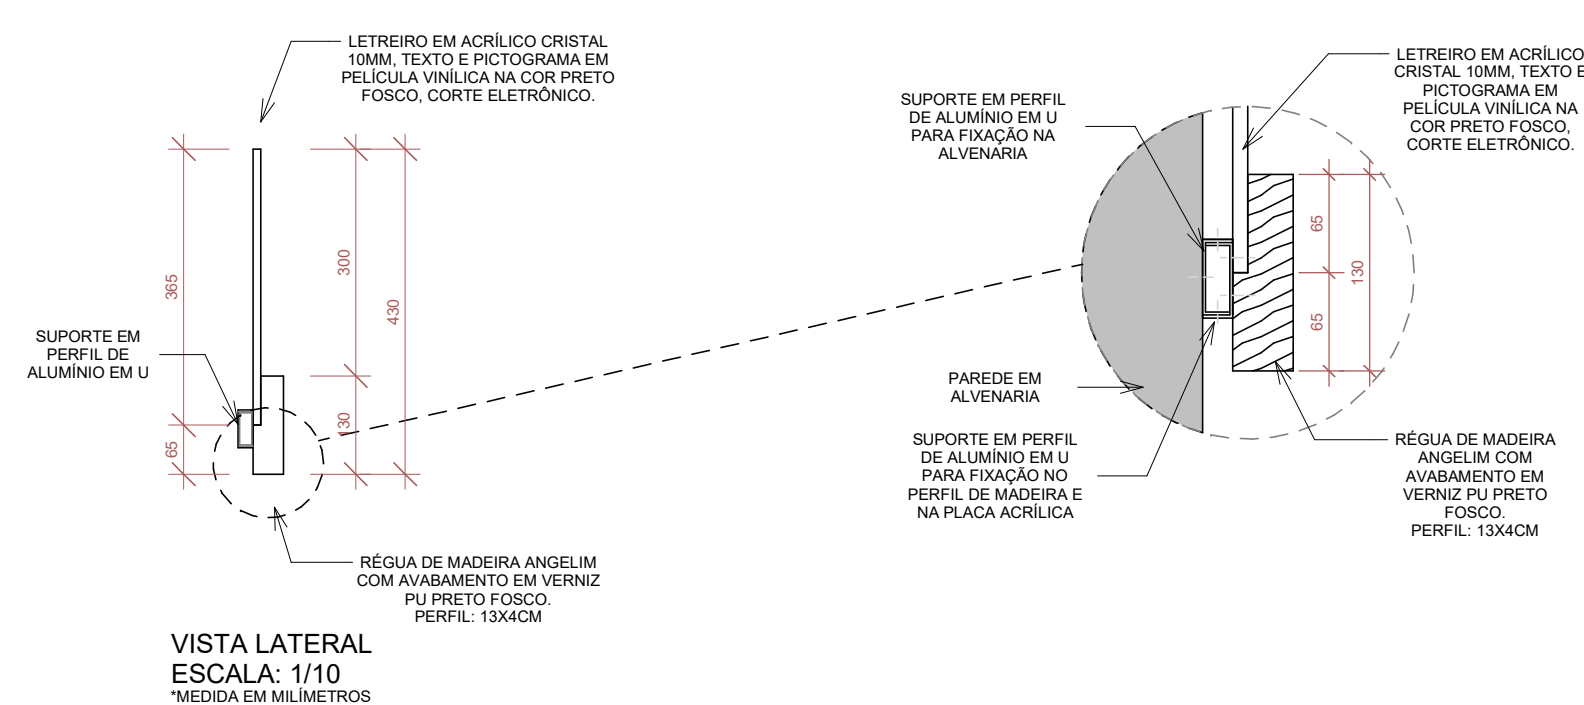

CARIMBO APROVAÇÃO			
1- TODAS AS MEDIDAS E DIMENSÕES ESTÃO EM METRO, EXCETO ONDE INDICADO.			
IOLANDA MOITINHO SILVA ASS. COSTA:04884358546 RESP. TÉCNICO: Recôncavo Engenharia e Arquitetura CNPJ: 35.102.216/0001-42 SALVADOR/BA - TEL. (71) 99259-0265		Assinado de forma digital por IOLANDA MOITINHO SILVA COSTA:04884358546 CONTRATANTE: SECEC CNPJ:	
CONTRATADA RECÔNCAVO ENGENHARIA E ARQUITETURA @recconcavo.ea / contato@recconcavo.ea.com.br SALVADOR/BA - (71) 99259-0265		DISCIPLINA: ARQUITETURA	
CONTRATANTE SECRETARIA DE ESTADO DE CULTURA E ECONOMIA CRIATIVA		PR. Nº AR-27	
UNIDADE CINEMA DA CIDADE DE MENDES		VERSÃO 1º	
ENDERECO RUA MARIA CAETANA / RJ 127 - MENDES - RIO DE JANEIRO		PROJETO EXECUTIVO	
PRANCHA PROGRAMAÇÃO VISUAL 1-2		AUTOR DO PROJETO IOLANDA MOITINHO	
CALCULADORA A1591428		DESENHO IOLANDA MOITINHO	
DATA 15/12/2023		A5 indicated	

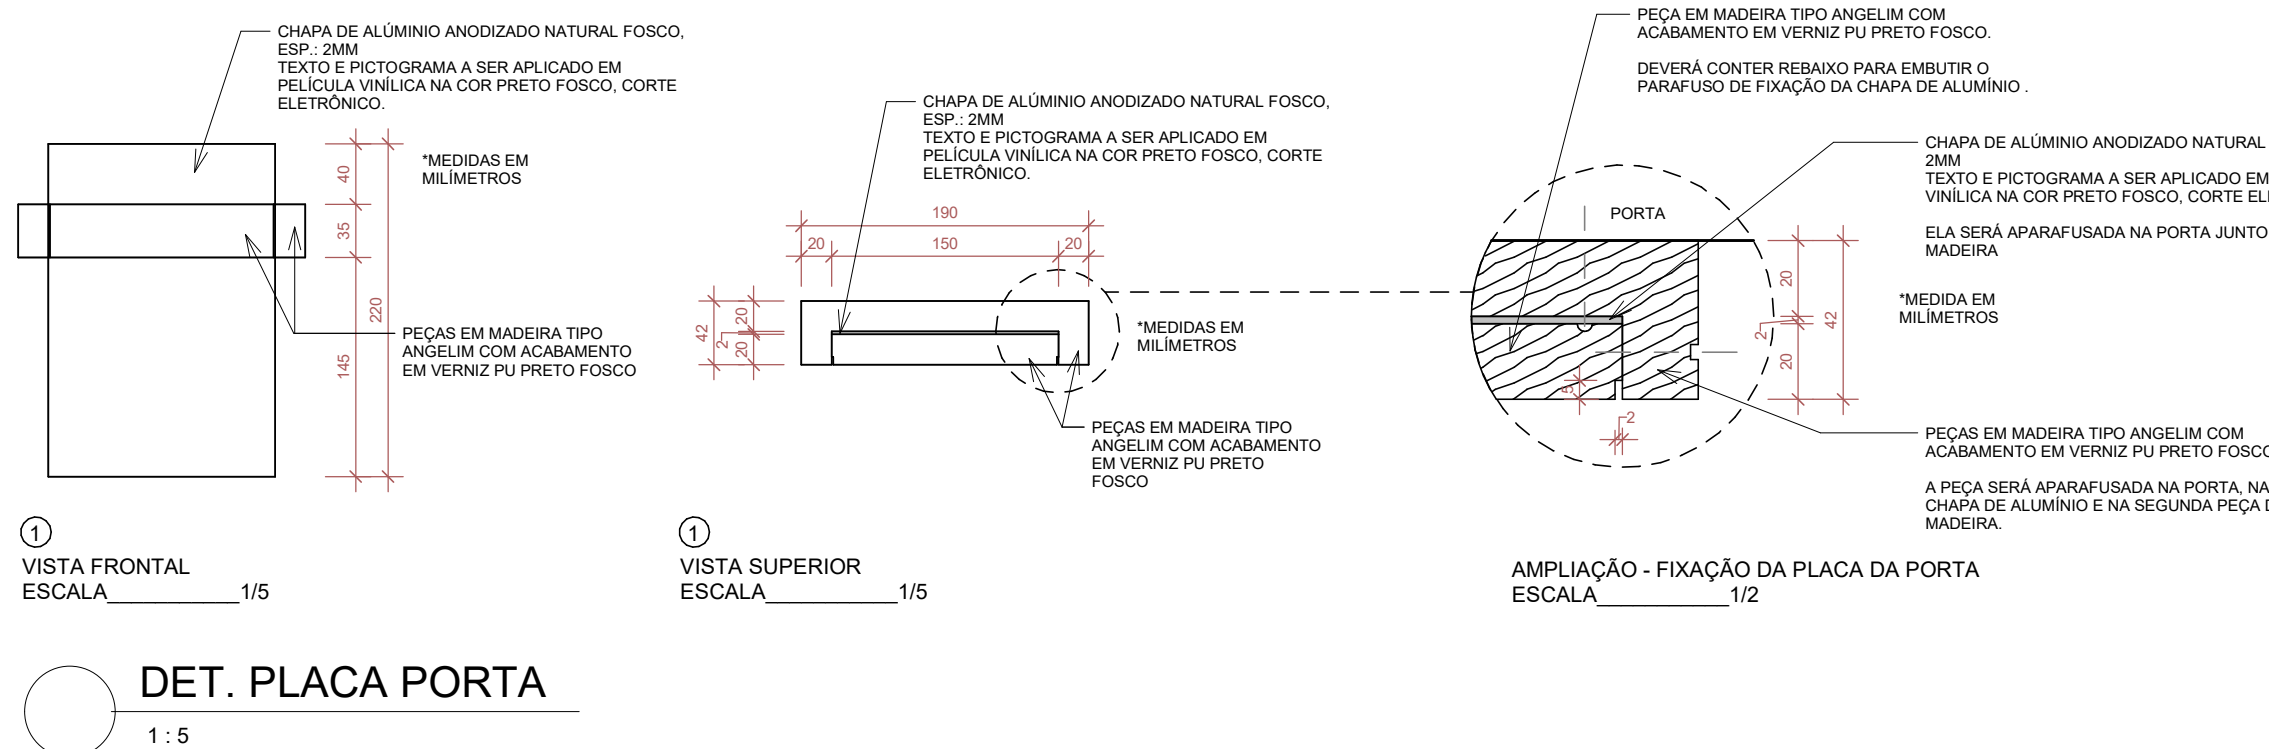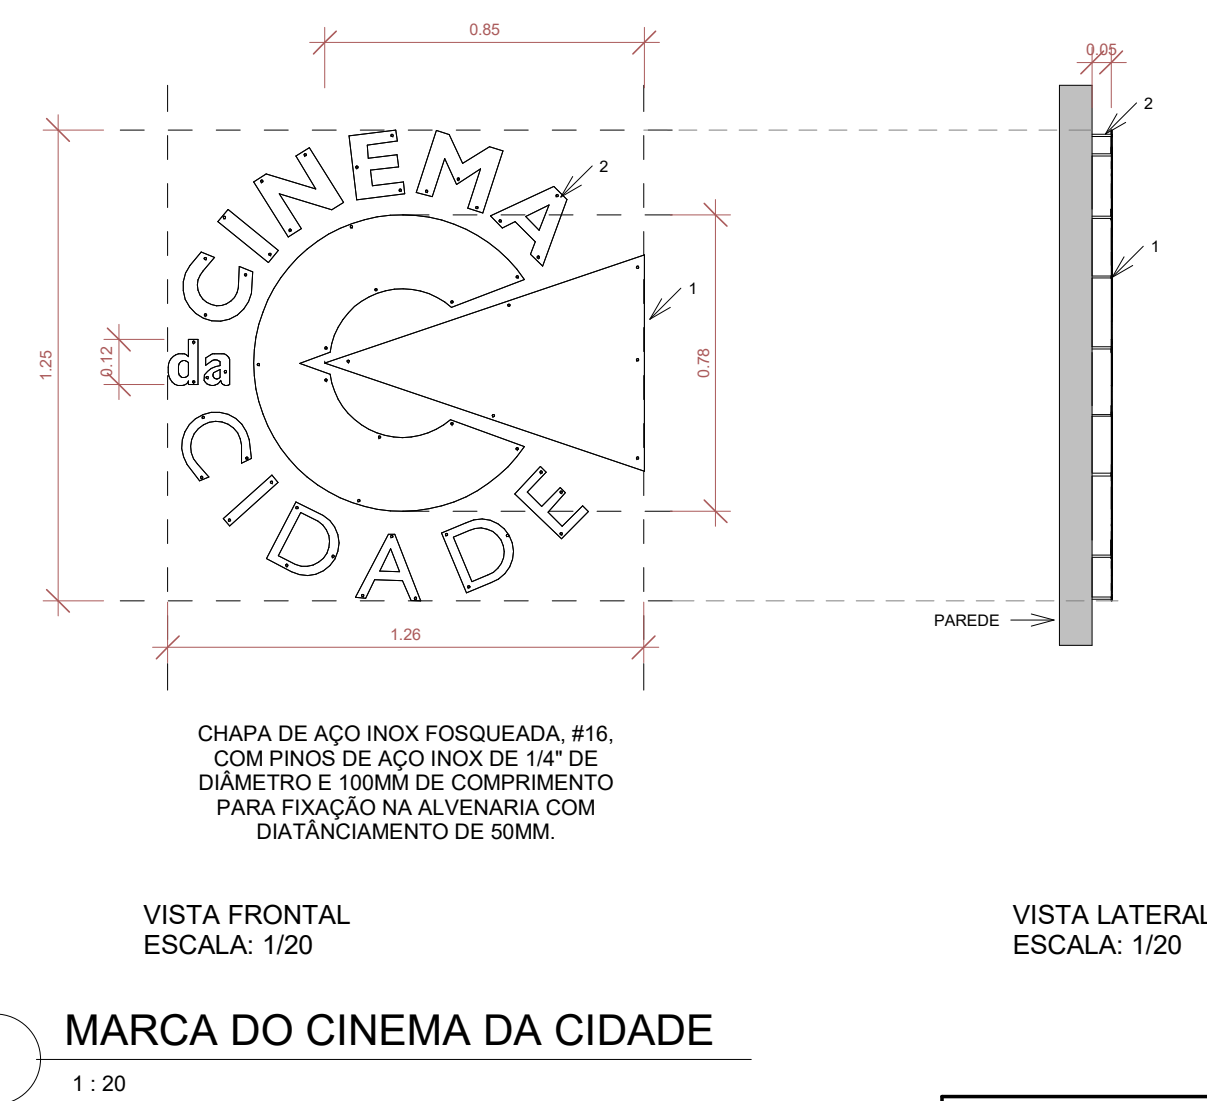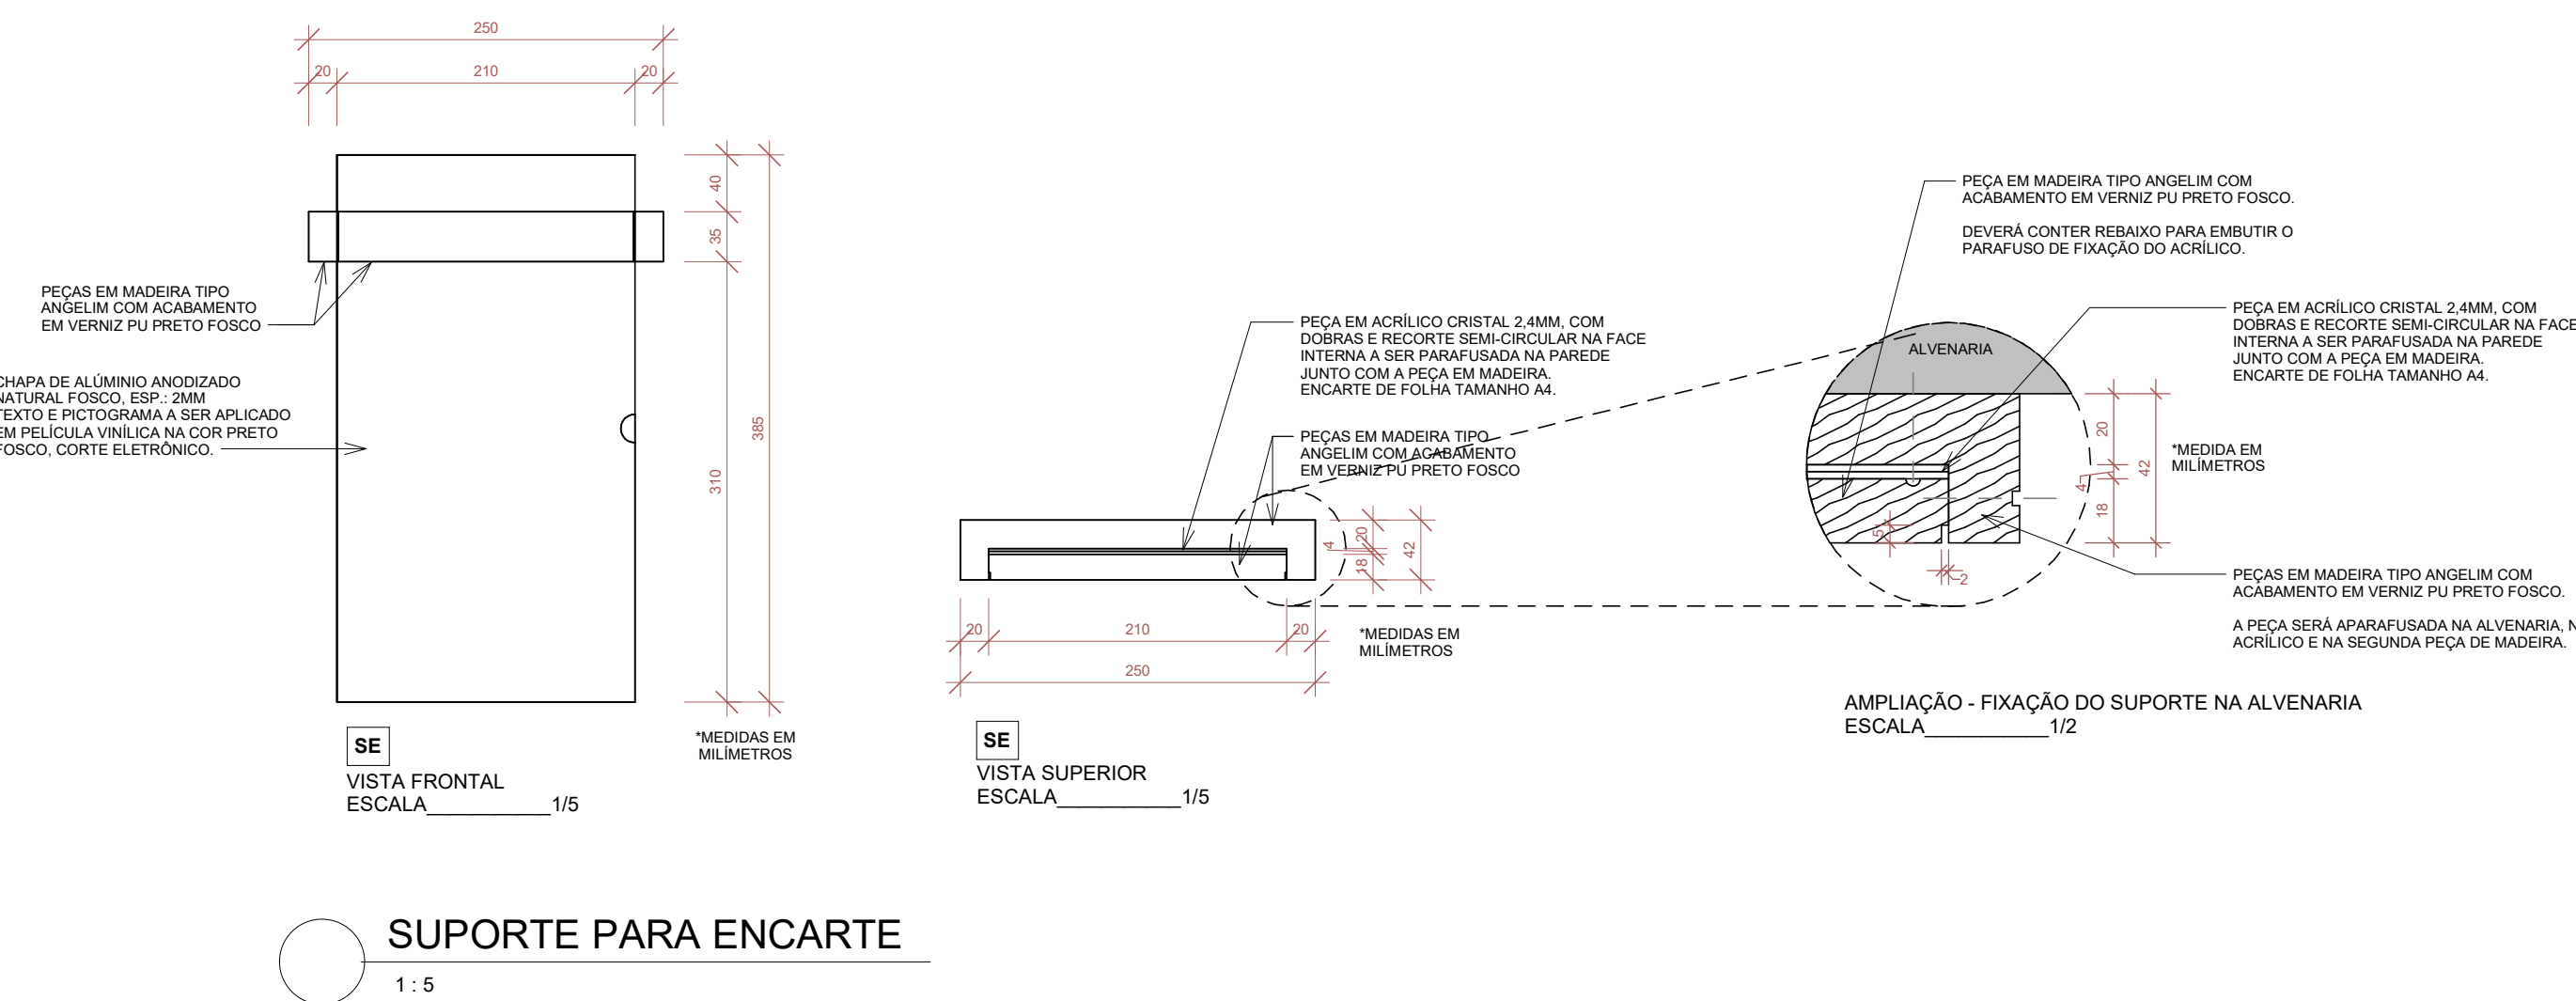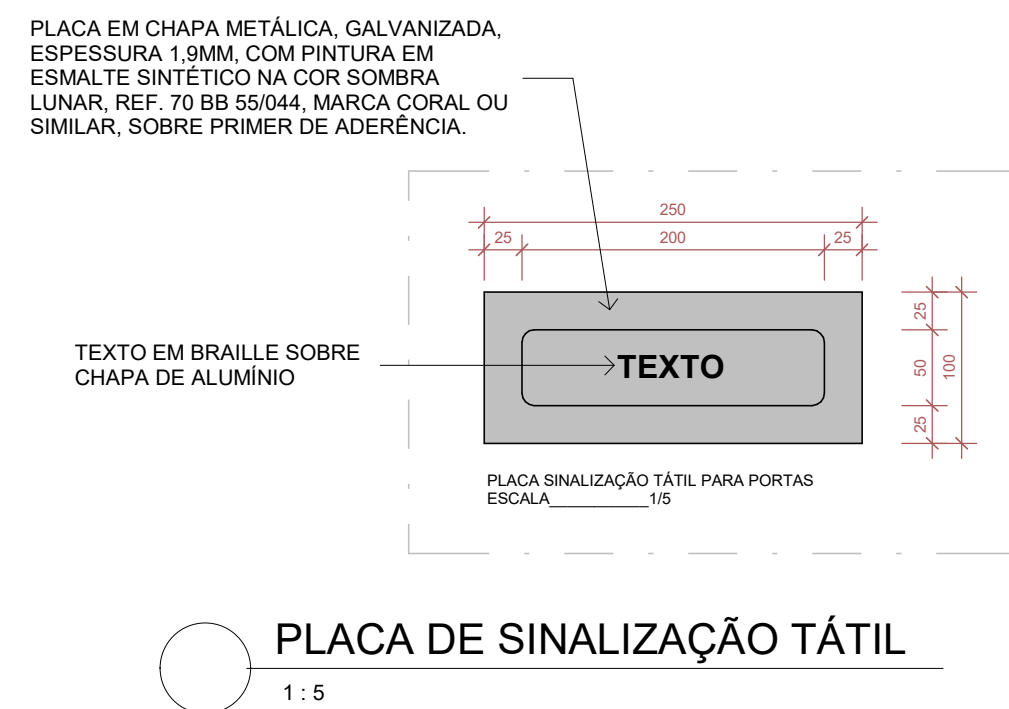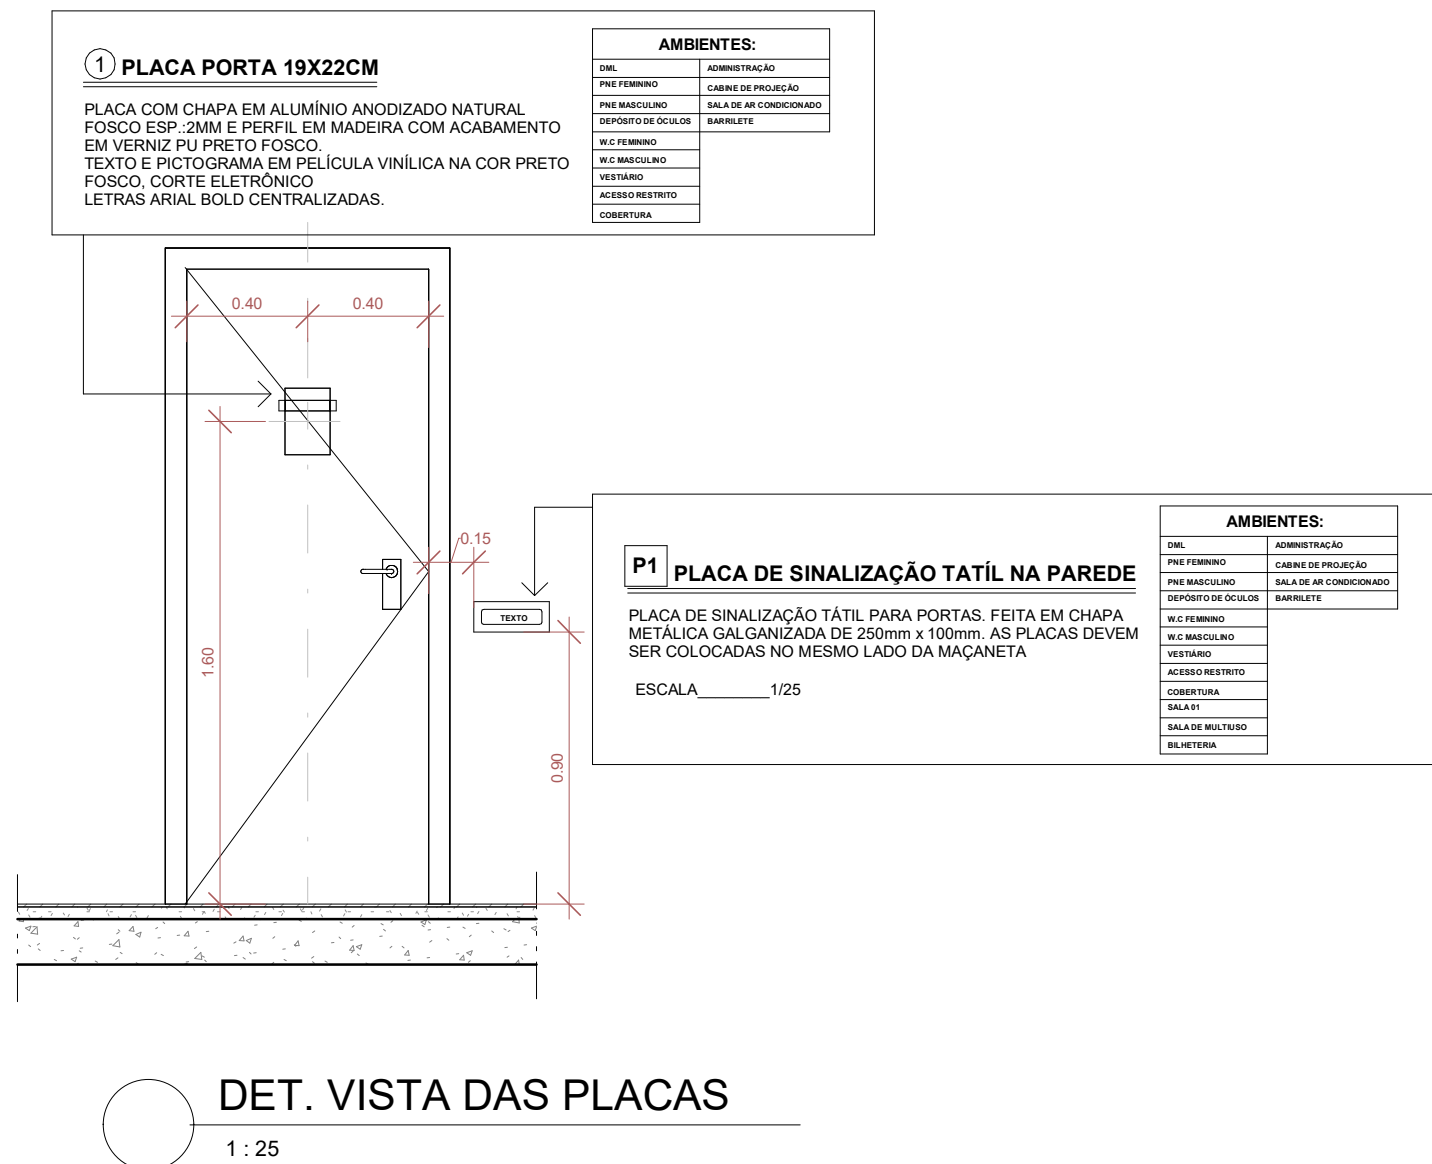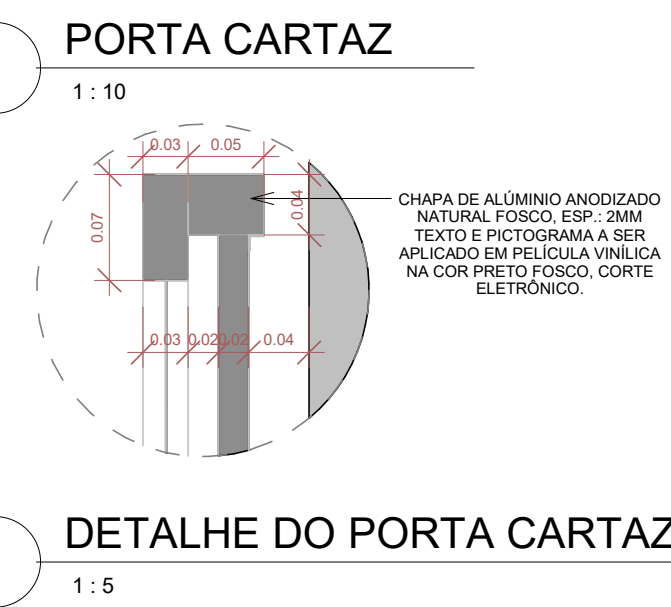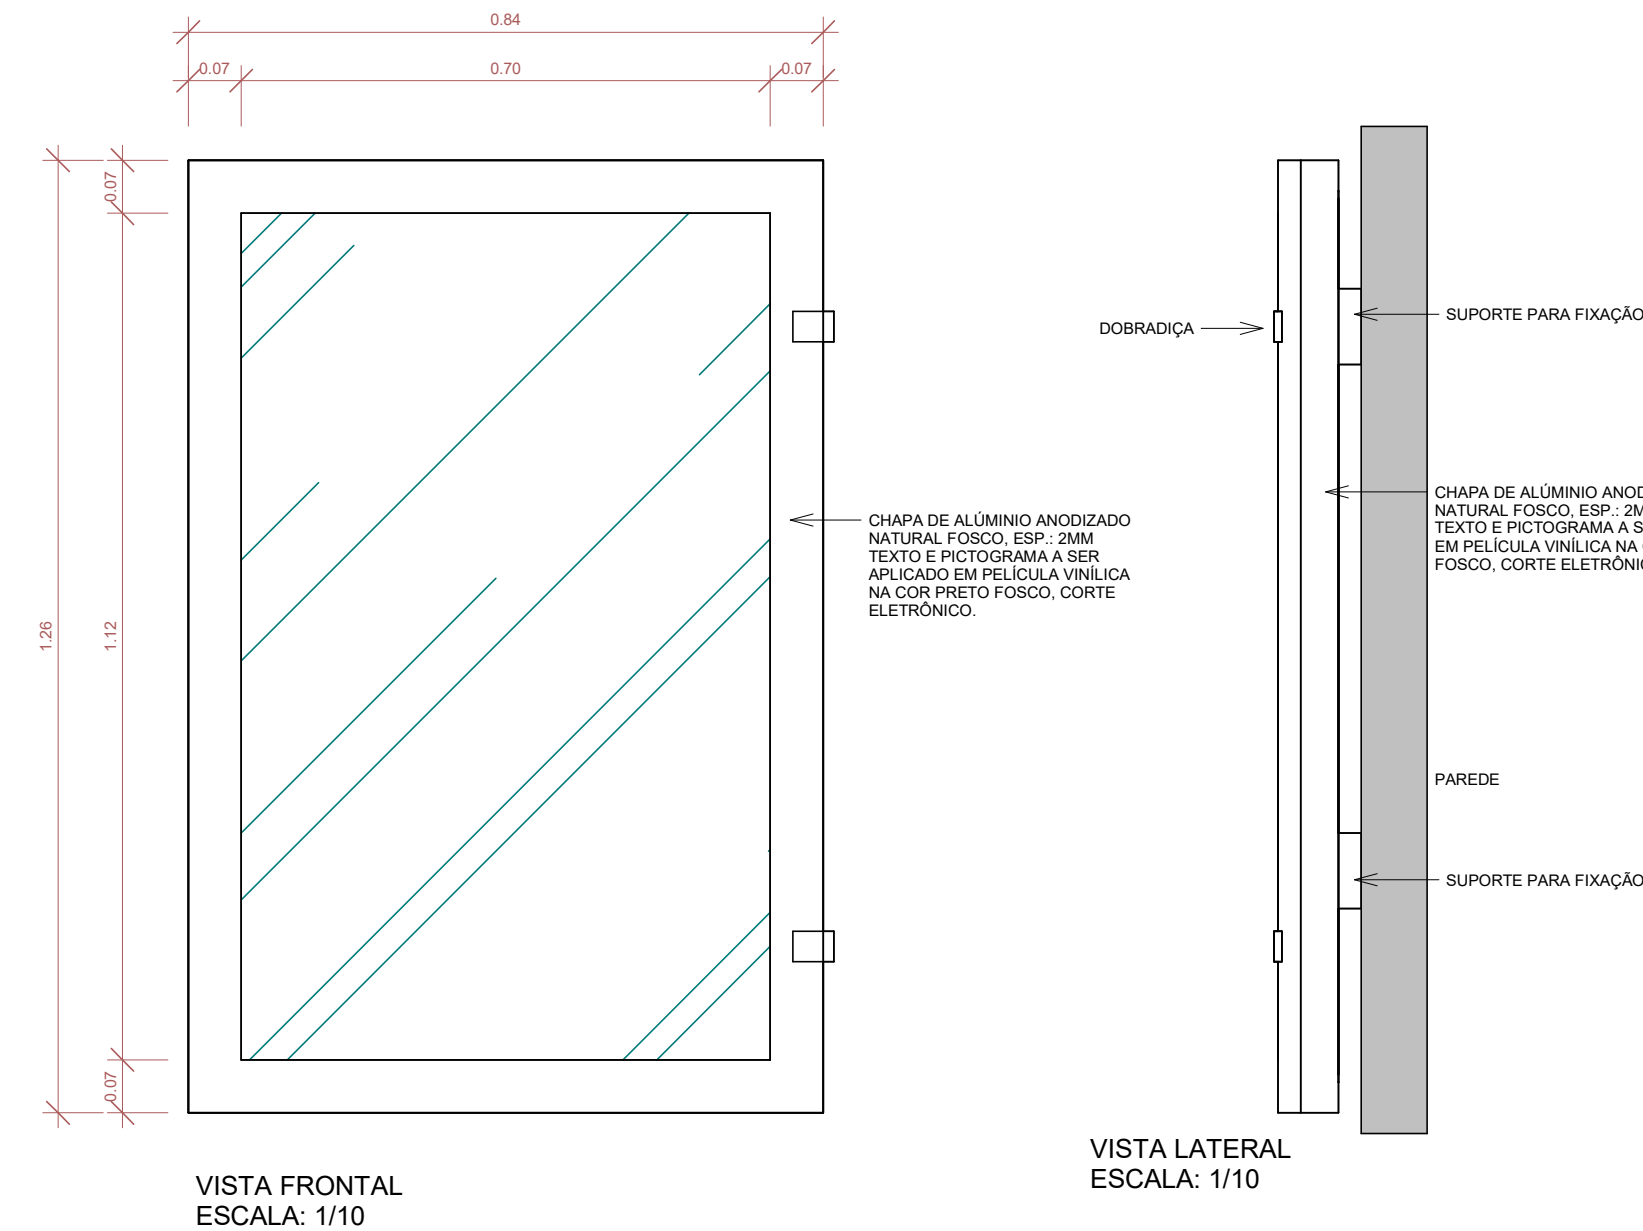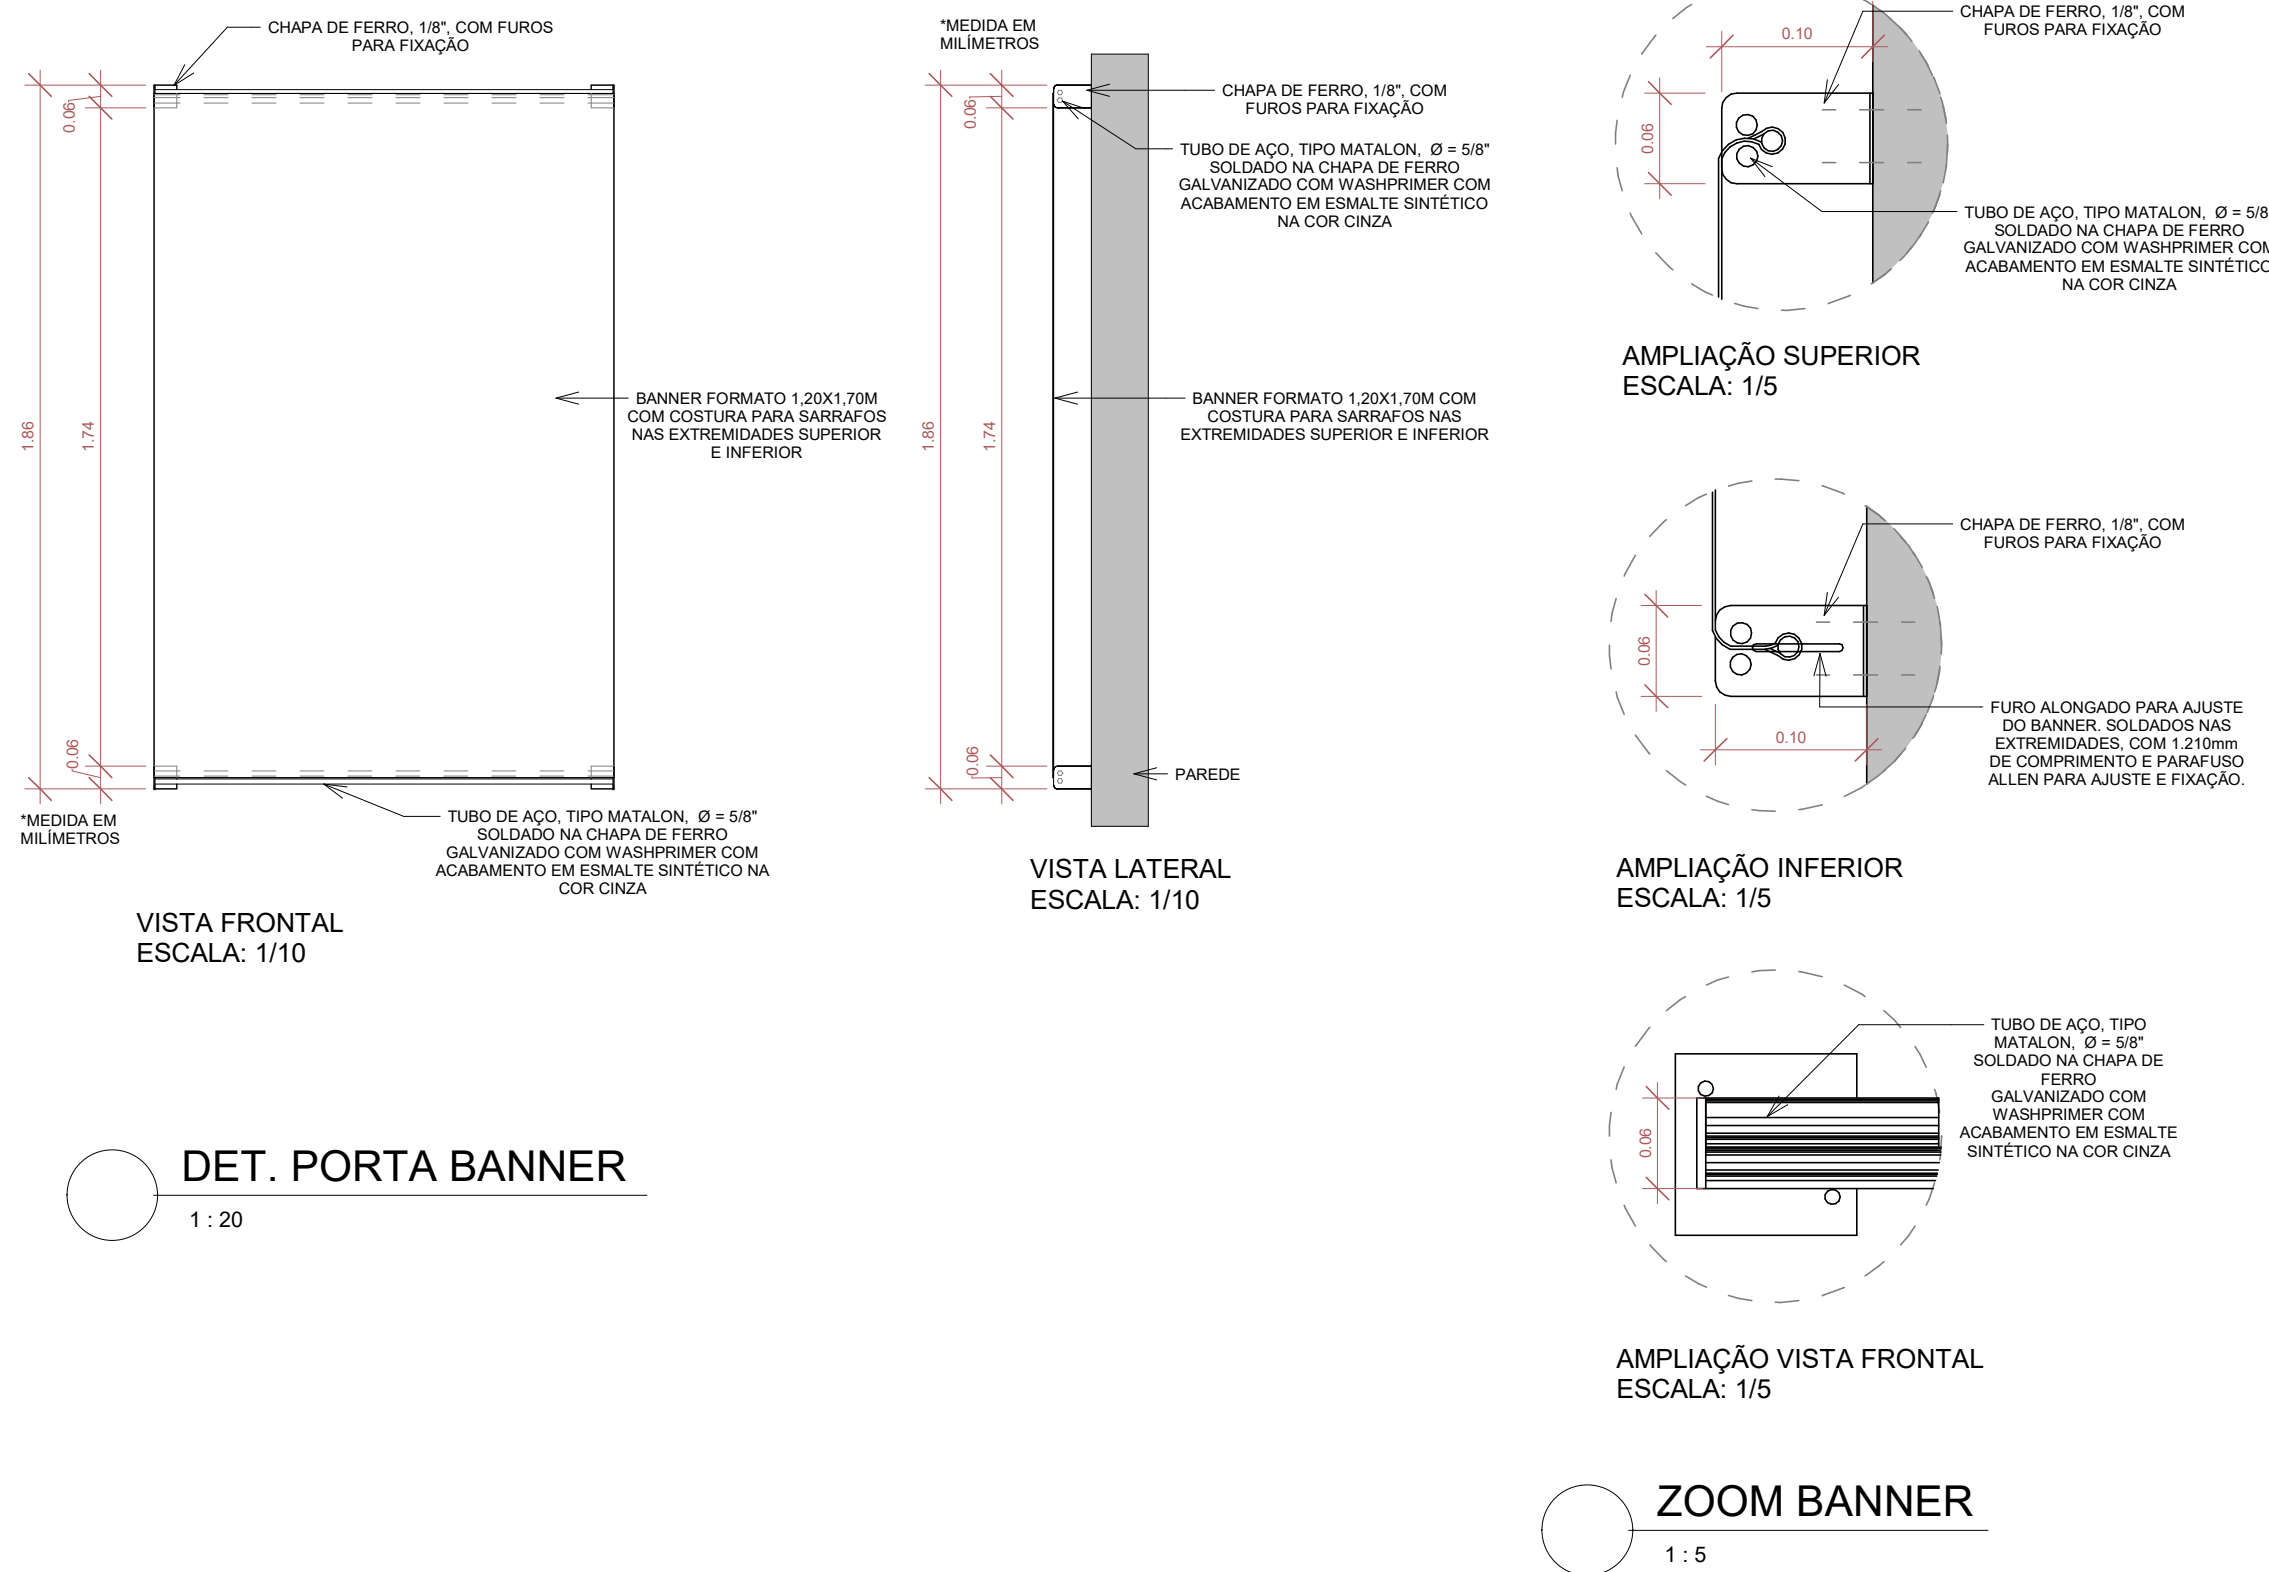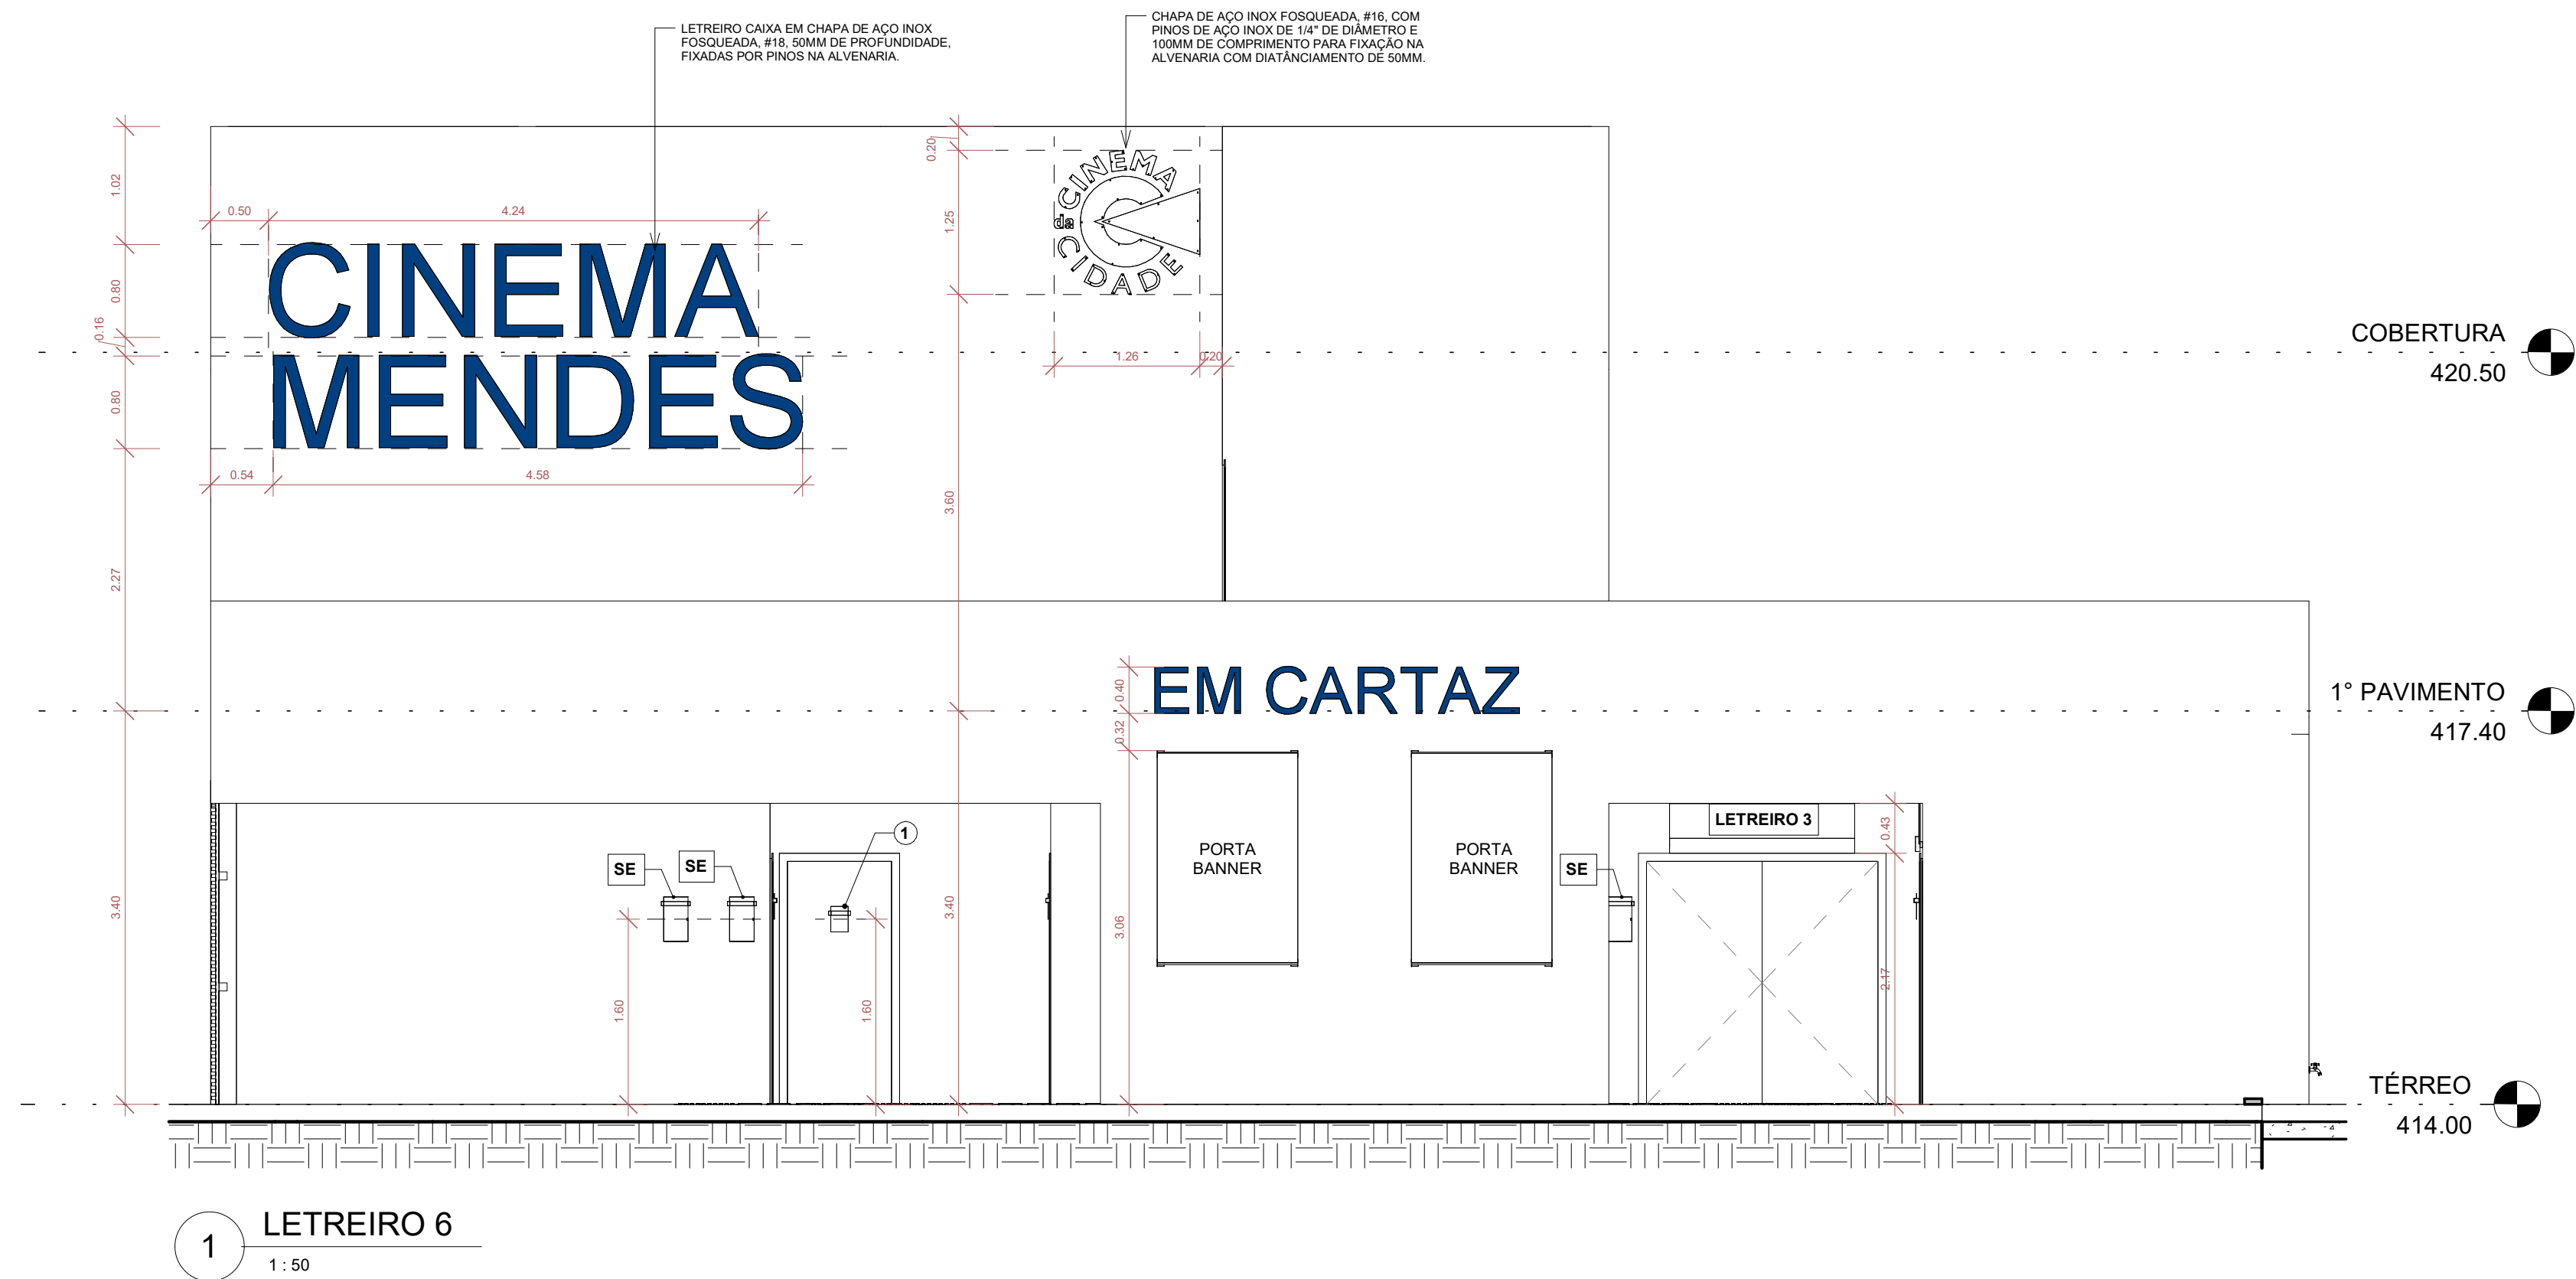

CARIMBO APROVAÇÃO

1- TODAS AS MEDIDAS E DIMENSÕES ESTÃO EM METRO, EXCETO ONDE INDICADO.

IOLANDA MOITINHO SILVA
ASS. COSTA-04884358546

Assinado de forma digital por IOLANDA MOITINHO SILVA COSTA-04884358546
RES. TÉCNICO: Recôncavo Engenharia e Arquitetura
CNPJ: 35.102.216/0001-45 | SALVADOR-BA | TEL: (71) 35028-0205

DE ACORDO ____/____/____
ASS.:
CONTRATANTE: SECEC CMV

CONTRATADA
RECÔNCAVO ENGENHARIA E ARQUITETURA
@recovao.arq / contato@recovao.arq
SALVADOR-BA | TEL: (71) 35028-0205

CONTRATANTE
SECRETARIA DE ESTADO DE CULTURA E ECONOMIA CRIATIVA

DISCIPLINA:
ARQUITETURA

UNIDADE
CINEMA DA CIDADE DE MENDES

PR. Nº
AR-28

ENDEREÇO
RUA MARIA CAETANA / RJ 127 - MENDES - RIO DE JANEIRO

VERSÃO 1º

PRANCHIA
PROGRAMAÇÃO VISUAL 2-2

PROJETO EXECUTIVO

AUTOR DO PROJETO
IOLANDA MOITINHO

CAUIREA
A1591428

DESENHO
ROQUE LIMA

DATA
15/12/2023

ESCALA
Indicada