

TERMO DE RESPONSABILIDADE PROFISSIONAL

OS ABAIXO ASSINADOS, RESPECTIVAMENTE RESPONSÁVEIS PELO PROJETO E PELA EXECUÇÃO DAS OBRAS NO IMÓVEL RETOMENCIONADO, DECLARAM QUE ASSUMEM, CADA UM DE PER SI, TOTAL RESPONSABILIDADE PELA VERACIDADE DAS INFORMAÇÕES PRESTADAS NO PROJETO, SOB AS PENAS DAS LEIS E DOS REGULAMENTOS VICENTES SUJEITANDO-SE, INCLUSIVE, EM CASO DE INFRIGÊNCIA, ÀS SANÇÕES PREVISTAS NA LEGISLAÇÃO EM VIGOR, BEM COMO DECLARAM QUE O TERRENO NÃO ESTÁ SITUADO EM ENCOSTA E QUE NÃO EXISTE RIO, VALA OU CórREGO EM RAIO DE 50(CINQUENTA) METROS; NÃO ESTÁ EM ÁREA SUJEITA A REGIME DE PROTEÇÃO AMBIENTAL; NÃO ESTÁ SITUADO EM ÁREA TOMBADA OU EM VIZINHANÇA DE BEM TOMBADO.

AUTOR DO PROJETO

PROFISSIONAL RESPONSÁVEL PELA OBRA

LEGENDA

EDIFICAÇÃO A SER CONSTRUÍDA

NOTAS:

1 - COTAS, ÁREAS E NÍVEIS EM METROS
2 - TODOS OS AMBIENTES, QUANDO NÃO HOUVER VENTILAÇÃO NATURAL ATRAVÉS DE JANELA, SERÃO REFRIGERADOS OU TERÃO VENTILAÇÃO MECÂNICA.

CARIMBOS

SEC DE OBRAS E URBANISMO
SETOR DE PROJETOS
APROVADA A PRESENTE PLANTA
EM 21/08/14
PREFEITURA DE CORDEIRO

PREFEITURA MUNICIPAL DE CORDEIRO
ALEXANDRE ALONSO
SEC MUN DE OBRAS E URBANISMO
MAT. 05614824

PREFEITURA MUNICIPAL DE CORDEIRO
JOSÉ LUIZ DA CUNHA
DIRESP. ENGENHARIA
C.R.E. 0115515-RJ
MAT. 01414222

PROJETO DE ARQUITETURA

PROJETO DE CONSTRUÇÃO DE EDIFICAÇÃO DESTINADA AO USO DE SALAS DE CINEMA


ÁREA DO LOTE	1455,19 m²
ÁREA PAV. TERREO	460,44 m²
ÁREA 1º PAVIMENTO	49,35 m²
TOTAL DA CONSTRUÇÃO	509,79 m²
ÁREA PROTEÇÃO	460,44 m²
TAXA DE OCUPAÇÃO	31,6 %
TAXA PERMEABILIZAÇÃO	68,41%

Archi 5
arquitetos associados

Rua Silvio Romero, 36 - Sto. Teresa,
Rio de Janeiro - RJ. tel: (21) 2242-5966
e-mail: archi5@terra.com.br

PLANTA DE LOCALIZAÇÃO

ESCALAS	1/200	DATA	AGOSTO/2014	PRANCHAS	01
ENDEREÇO	Rua Vereador Júlio Silveira do Amaral, s/nº - Bairro Rodolfo Gonçalves - Cordeiro - RJ				
PROPRIETÁRIO	PREFEITURA MUNICIPAL DE CORDEIRO Leandro José Monteiro da Silva Prefeito				
AUTOR DO PROJETO	OCTAVIO HENRIQUE REIS Arquiteto e Urbanista CAUIRB - 497712				
RESPONSÁVEL TÉCNICO	_____ _____ _____ _____ _____				

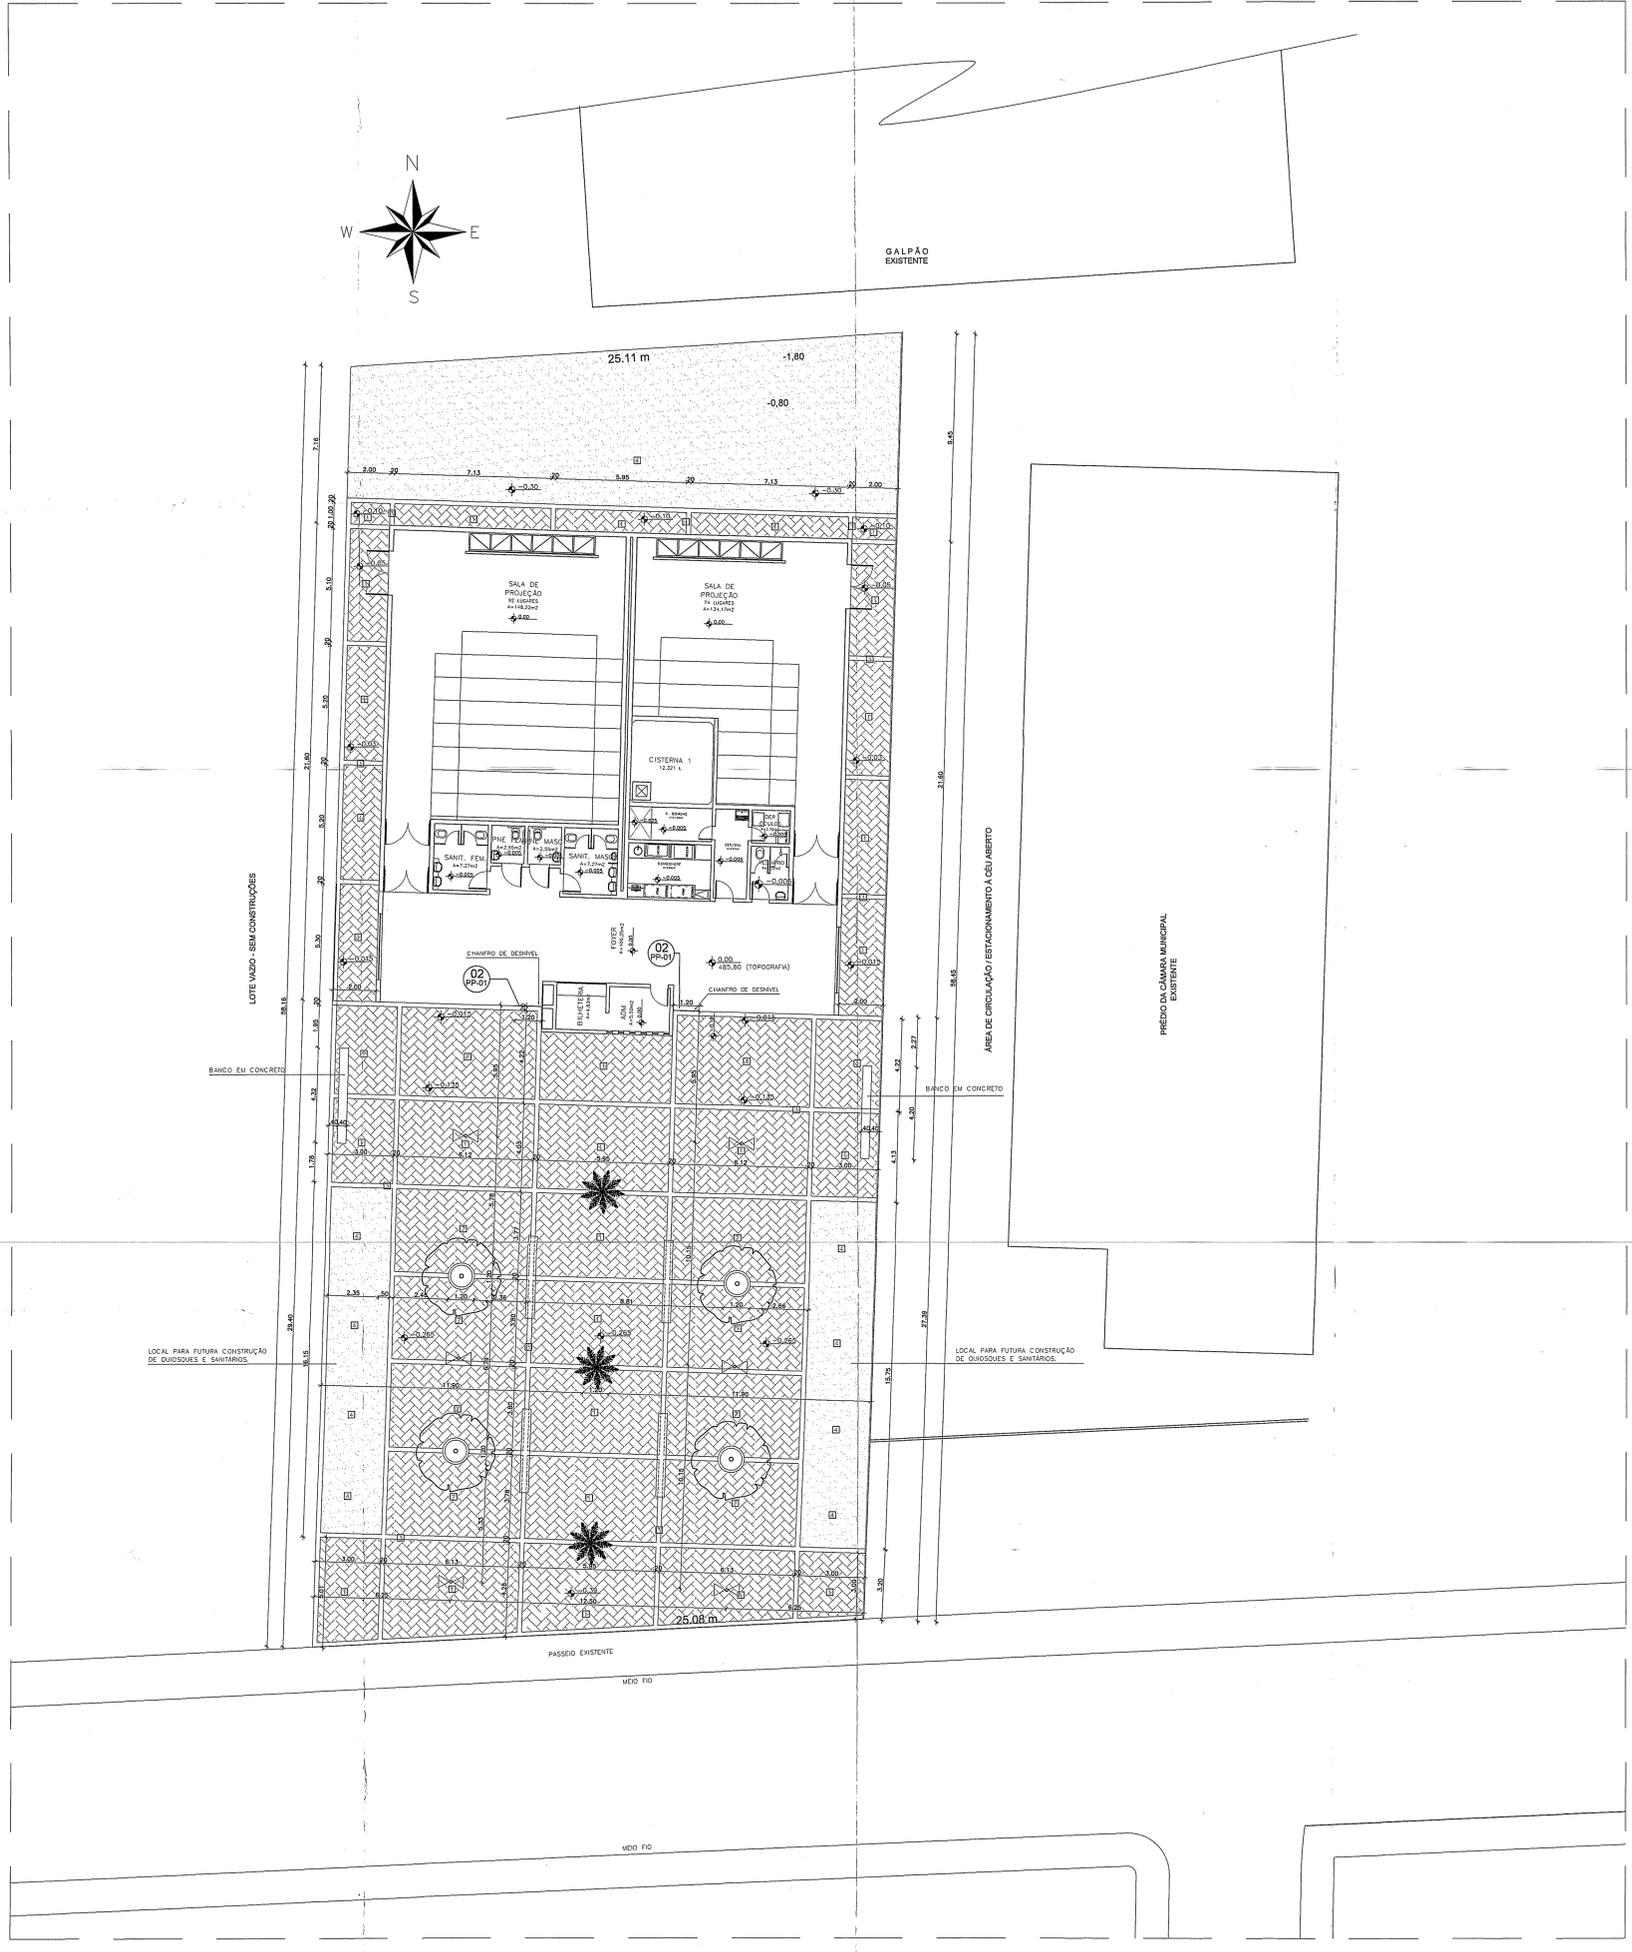

ESPECIFICAÇÃO DE MATERIAIS:

1 BLOCO DE CONCRETO INTERTRAVADO H= 6cm - COR VERMELHO	A= 484,40m ²
2 BLOCO DE CONCRETO INTERTRAVADO H= 6cm - COR AMARELO	A= 185,60m ²
3 TETO EM GRANITO SERRADO - COR CINZA COMRUBA	A= 326,10m ²
4 GRAMA BATATAIS	A= 94,30m ²
5 SAIBRO EXISTENTE	A= 0,00m ²
6 CIMENTADO ASPERO COM JUNTA	A= 0,00m ²

ESPECIFICAÇÃO DE PAISAGISMO:

PALMEIRA QUARIROBA (Syagrus oleracea)	03 UNIDADES
IPE-ROXO (Tabebuia avellanedae)	04 UNIDADES
POSTE EM AÇO, H=6,00m, COM BRÁÇO EM AÇO COM LUMINÁRIA CRJ33 E LÂMPADA VAPOR DE SÓDIO 250W.	06 UNIDADES

- NOTAS:**
- 1 - COTAS, ÁREAS E NÍVEIS EM METROS.
 - 2 - TODOS OS AMBIENTES, QUANDO NÃO HOUVER VENTILAÇÃO NATURAL ATRAVÉS DE JANELA, SERÃO REFRIGERADOS OU TERÃO VENTILAÇÃO MECÂNICA.

CONCORDA

SEC. DE OBRAS E URBANISMO
SECTOR DE PROJETOS
APROVADA A PRESENTE PLANTA EM
PREFEITURA DE CORDÉIRO

PREFEITURA DE CORDÉIRO
ALEXANDRE MONTEBRAT
SECRETÁRIO DE OBRAS E URBANISMO
MAT. 285014874

PROJETO DE ARQUITETURA

PROJETO DE CONSTRUÇÃO DE EDIFICAÇÃO DESTINADA AO USO DE SALAS DE CINEMA

ÁREA DO LOTE	1499,39 m ²
ÁREA PAV. EXISTENTE	460,44 m ²
ÁREA PAV. PROPOSTO	49,56 m ²
TOTAL DA CONSTRUÇÃO	509,79 m ²
ÁREA PROTEÇÃO	460,44 m ²
TAXA DE COBERTURA	33,6 %
TAXA DE PERMEABILIZAÇÃO	68,43 %

Archi 5
arquitetos associados
Rua Sívio Romero, 35 - São Teresa,
Rio de Janeiro - RJ. tel: (21) 2242-5988
e-mail: archi5@terra.com.br

SITUAÇÃO


ESCALA 1/125 DATA AGOSTO/2014 FRENDA 02

ENDEREÇO Rua Vereador Júlio Silveira do Amaral, s/nº - Bairro Rodolfo Gonçalves - Cordéiro - RJ

PREFEITURA MUNICIPAL DE CORDÉIRO
Leandro José Monteiro da Silva
Projeto

PROPRIETÁRIO OCTAVIO FERREIRE DE REIS
PROPRIETÁRIO COTANTE
AUTOR DO PROJETO
RESPONSÁVEL TÉCNICO

01 SITUAÇÃO
ESCALA: 1/125

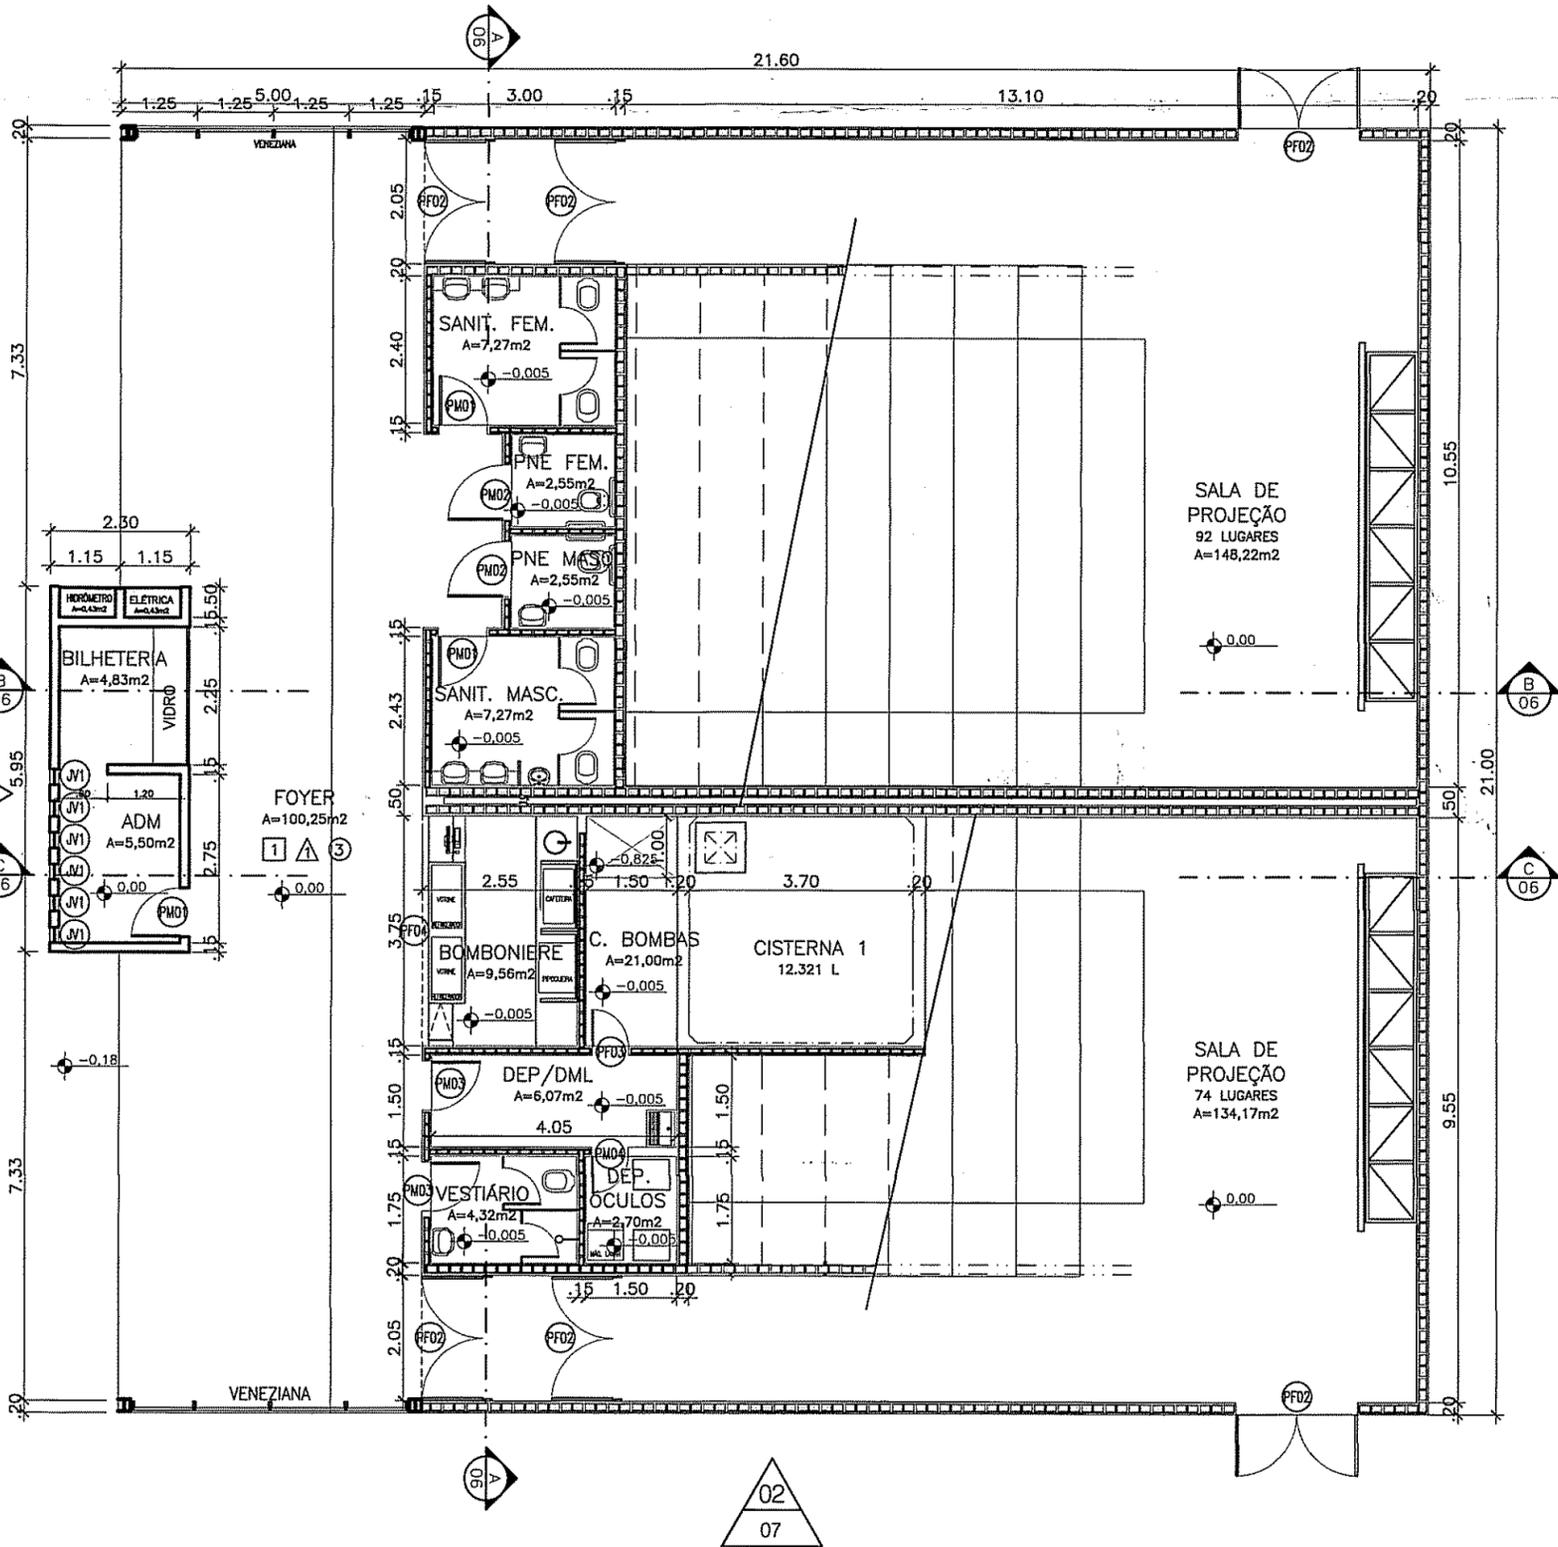

01 PLANTA TÉRREO
ESCALA: 1/100

ESQUADRIAS:

ITEM	DIMENSÕES	ESPECIFICAÇÃO	QUANT
PM01	80x210	PORTA DE ABRIR EM MADEIRA, UMA FOLHA	08 U
PM02	90x210	PORTA DE ABRIR EM MADEIRA, UMA FOLHA, COM BATE-MACA RESISTENTE A IMPACTOS TIPO PLURIGARD E BARRA DE APOIO EM AÇO CROMADO.	02 U
PM03	80x210	PORTA DE ABRIR EM MADEIRA, UMA FOLHA, COM BANDEIRA CEGA SUPERIOR DE DIMENSÕES 210x30cm	02 U
PM04	70x210	PORTA DE ABRIR EM MADEIRA, UMA FOLHA	01 U
PFO1	80x210	PORTA DE ABRIR EM FERRO, UMA FOLHA	04 U
PFO2	200x210	PORTA DE ABRIR EM FERRO, DUAS FOLHAS	06 U
PFO3	60x210	PORTA DE ABRIR EM FERRO, UMA FOLHA	01 U
PFO4	375x240	PORTA DE ENROLAR EM METAL	01 U

ITEM	DIMENSÕES	ESPECIFICAÇÃO	QUANT
JV1	25x189	JANELA PIVOTANTE EM VIDRO TEMPERADO e=8mm, COM FERRAGENS FIXADAS EM SUA PARTE SUPERIOR E INFERIOR E TRINCO PARA TRAVÁ-LA, REFERÊNCIA KIT DE FERRAGENS O2 WA OU EQUIVALENTE.	06 U
JP1	120x80	JANELA DE PROJEÇÃO FIXA EM VIDRO LAMINADO e=10mm, FIXADO POR CANTONEIRAS DE ALUMÍNIO ANODIZADO NA COR GRAFITE.	02 U

NOTAS:

- 1 - COTAS, ÁREAS E NÍVEIS EM METROS
- 2 - TODOS OS AMBIENTES, QUANDO NÃO HOUVER VENTILAÇÃO NATURAL ATRAVÉS DE JANELA, SERÃO REFRIGERADOS OU TERÃO VENTILAÇÃO MECÂNICA.

CARIMBOS

SEC DE OBRAS E URBANISMO
SETOR DE PROJETOS
APROVADA A PRESENTE PLANTA
EM 31/08/14
PREFEITURA DE CORDEIRO



PREFEITURA MUN. DE CORDEIRO
ALEXANDRE BONNERAT
SEC. MUN. DE OBRAS E URBANISMO
MAT. 05014824

PREFEITURA MUNICIPAL DE CORDEIRO
P.C. PAULO DA SILVA
P.O. Nº 04/03/2014-6181
MAT. 01414822

PROJETO DE ARQUITETURA

PROJETO DE CONSTRUÇÃO DE EDIFICAÇÃO DESTINADA AO USO DE SALAS DE CINEMA

ÁREA DO LOTE	1455,19 m ²
ÁREA PAV. TÉRREO	460,44 m ²
ÁREA 1º PAVIMENTO	49,39 m ²
TOTAL DA CONSTRUÇÃO	509,79 m ²
ÁREA PROJEÇÃO	460,44 m ²
TAXA DE OCUPAÇÃO	31,6 %
TAXA PERMEABILIZAÇÃO	68,4 %

Archi 5
arquitetos associados

Rua Sílvio Romero, 36 - Sta. Teresa,
Rio de Janeiro - RJ. tel: (21) 2242-5991
e-mail: archi5@terra.com.br

PLANTA BAIXA TÉRREO

ESCALAS	1/100	DATA	AGOSTO/2014	PRANCHA	03
---------	-------	------	-------------	---------	----


ENDEREÇO
Rua Vereador Júlio Silveira do Amaral, s/nº - Bairro Rodolfo
Gonçalves - Cordeiro - RJ

PREFEITURA MUN. DE CORDEIRO
LEANDRO JOSÉ MONTEIRO DA SILVA
Prefeito

PROPRIETÁRIO
OCTAVIO HENRIQUE REIS
Arquiteto e Urbanista
CAU/BR - A9777-2

AUTOR DO PROJETO

RESPONSÁVEL TÉCNICO

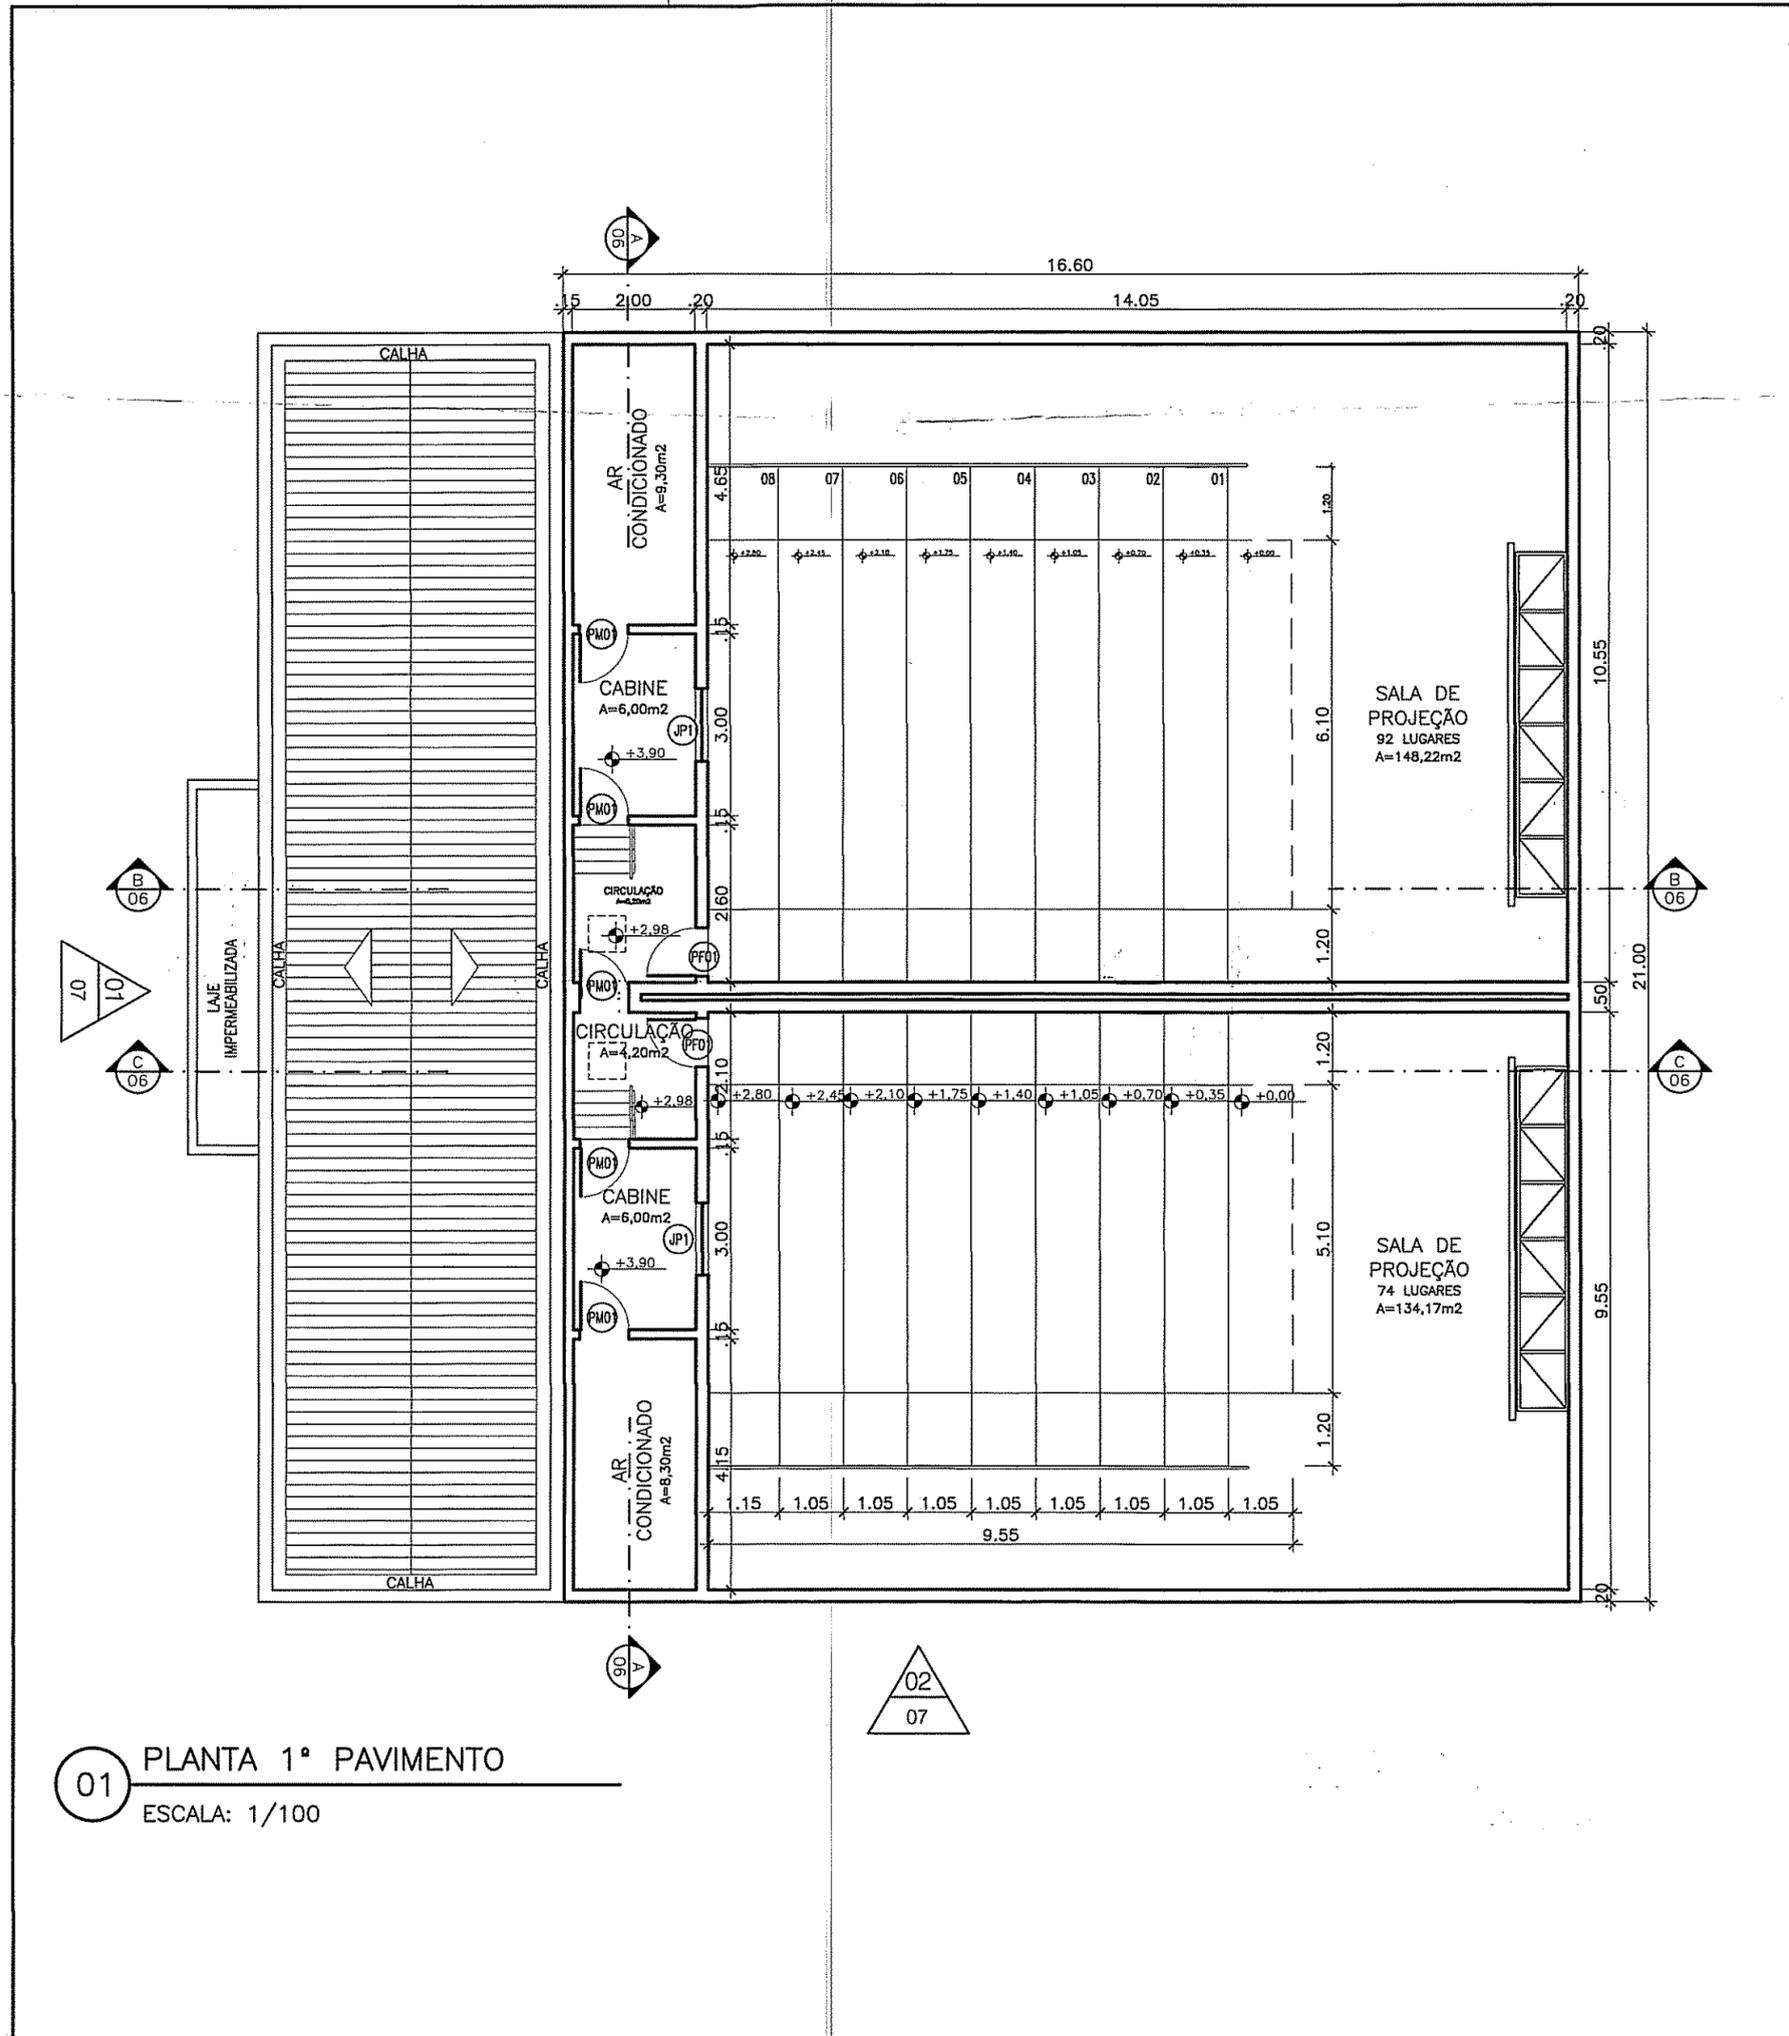

01 PLANTA 1º PAVIMENTO
ESCALA: 1/100

ESQUADRIAS:

ITEM	DIMENSÕES	ESPECIFICAÇÃO
PM01	80x210	PORTA DE ABRIR EM MADEIRA, UMA FOLHA
PM02	90x210	PORTA DE ABRIR EM MADEIRA, UMA FOLHA, COM BATE-MACA RESISTENTE A IMPACTOS TIPO PLURIGARD E BARRA DE APOIO EM AÇO CROMADO.
PM03	80x210	PORTA DE ABRIR EM MADEIRA, UMA FOLHA, COM BANDEIRA CEGA SUPERIOR DE DIMENSÕES 210x30cm
PM04	70x210	PORTA DE ABRIR EM MADEIRA, UMA FOLHA
PF01	80x210	PORTA DE ABRIR EM FERRO, UMA FOLHA
PF02	200x210	PORTA DE ABRIR EM FERRO, DUAS FOLHAS
PF03	60x210	PORTA DE ABRIR EM FERRO, UMA FOLHA
PF04	375x240	PORTA DE ENROLAR EM METAL

ITEM	DIMENSÕES	ESPECIFICAÇÃO
JV1	25x189	JANELA PIVOTANTE EM VIDRO TEMPERADO e=8mm, COM FERRAGENS FIXADAS EM SUA PARTE SUPERIOR E INFERIOR E TRINCO PARA TRAVÁ-LA, REFERÊNCIA KIT DE FERRAGENS 02 WA OU EQUIVALENTE.
JP1	120x80	JANELA DE PROJEÇÃO FIXA EM VIDRO LAMINADO e=10mm, FIXADO POR CANTONEIRAS DE ALUMÍNIO ANODIZADO, NA COR GRAFITE.

NOTAS:

- 1 - COTAS, ÁREAS E NÍVEIS EM METROS
- 2 - TODOS OS AMBIENTES, QUANDO NÃO HOUVER VENTILAÇÃO NATURAL A DE JANELA, SERÃO REFRIGERADOS OU TERÃO VENTILAÇÃO MECÂNICA.

CARIMBOS

SEC DE OBRAS E URBANISMO
SETOR DE PROJETOS
APROVADA A PRESENTE PLANTA
EM 31/07/14
PREFEITURA DE CORDEIRO

PREFEITURA MUN. DE CORDEIRO
ALEXANDRE MONNERAT
SEC. MUN. DE OBRAS E URBANISMO
MAT. 05014824

PREFEITURA MUN. DE CORDEIRO
JOSE ALVARO CUNHA
DIR. ESPEC. DE ENGENHARIA
CRA RJ 011053015-D/RJ
MAT. 01414823

PROJETO DE ARQUITETURA

**PROJETO DE CONSTRUÇÃO DE EDIFICAÇÃO DESTINADA
USO DE SALAS DE CINEMA**

ÁREA DO LOTE	1455,19 m ²
ÁREA PAV. TERREO	460,44 m ²
ÁREA 1º PAVIMENTO	49,35 m ²
TOTAL DA CONSTRUÇÃO	509,79 m ²
ÁREA PROJEÇÃO	460,44 m ²
TAXA DE OCUPAÇÃO	31,6 %
TAXA PERMEABILIZAÇÃO	68,4 %

Archi
arquitetos associa

Rua Sívio Romero, 36 - Sta.
Rio de Janeiro - RJ. tel: (21) 2
e-mail: archi5@terra.com.br

PLANTA BAIXA 1º PAVIMENTO

ESCALAS	1/100	DATA	AGOSTO/2014	FRANCHA	04
ENDEREÇO	Rua Vereador Júlio Silveira do Amaral, s/nº - Bairro Gonçalves - Cordeiro - RJ				

PREFEITURA MUN. DE CORDEIRO
Leandro José Monteiro da Silva
Prefeito

PROPRIETÁRIO
OCTÁVIO HENRIQUE REIS
Arquiteto e Urbanista
CAU/IBR - A9777-2


AUTOR DO PROJETO

RESPONSÁVEL TÉCNICO


TELHA DUPLA DE AÇO ZINCADO COM ISOLAMENTO TERMO-ACÚSTICO, COR BRANCA

TELHA DE AÇO ZINCADO, COR BRANCA

TELHA DE AÇO ZINCADO, COR BRANCA

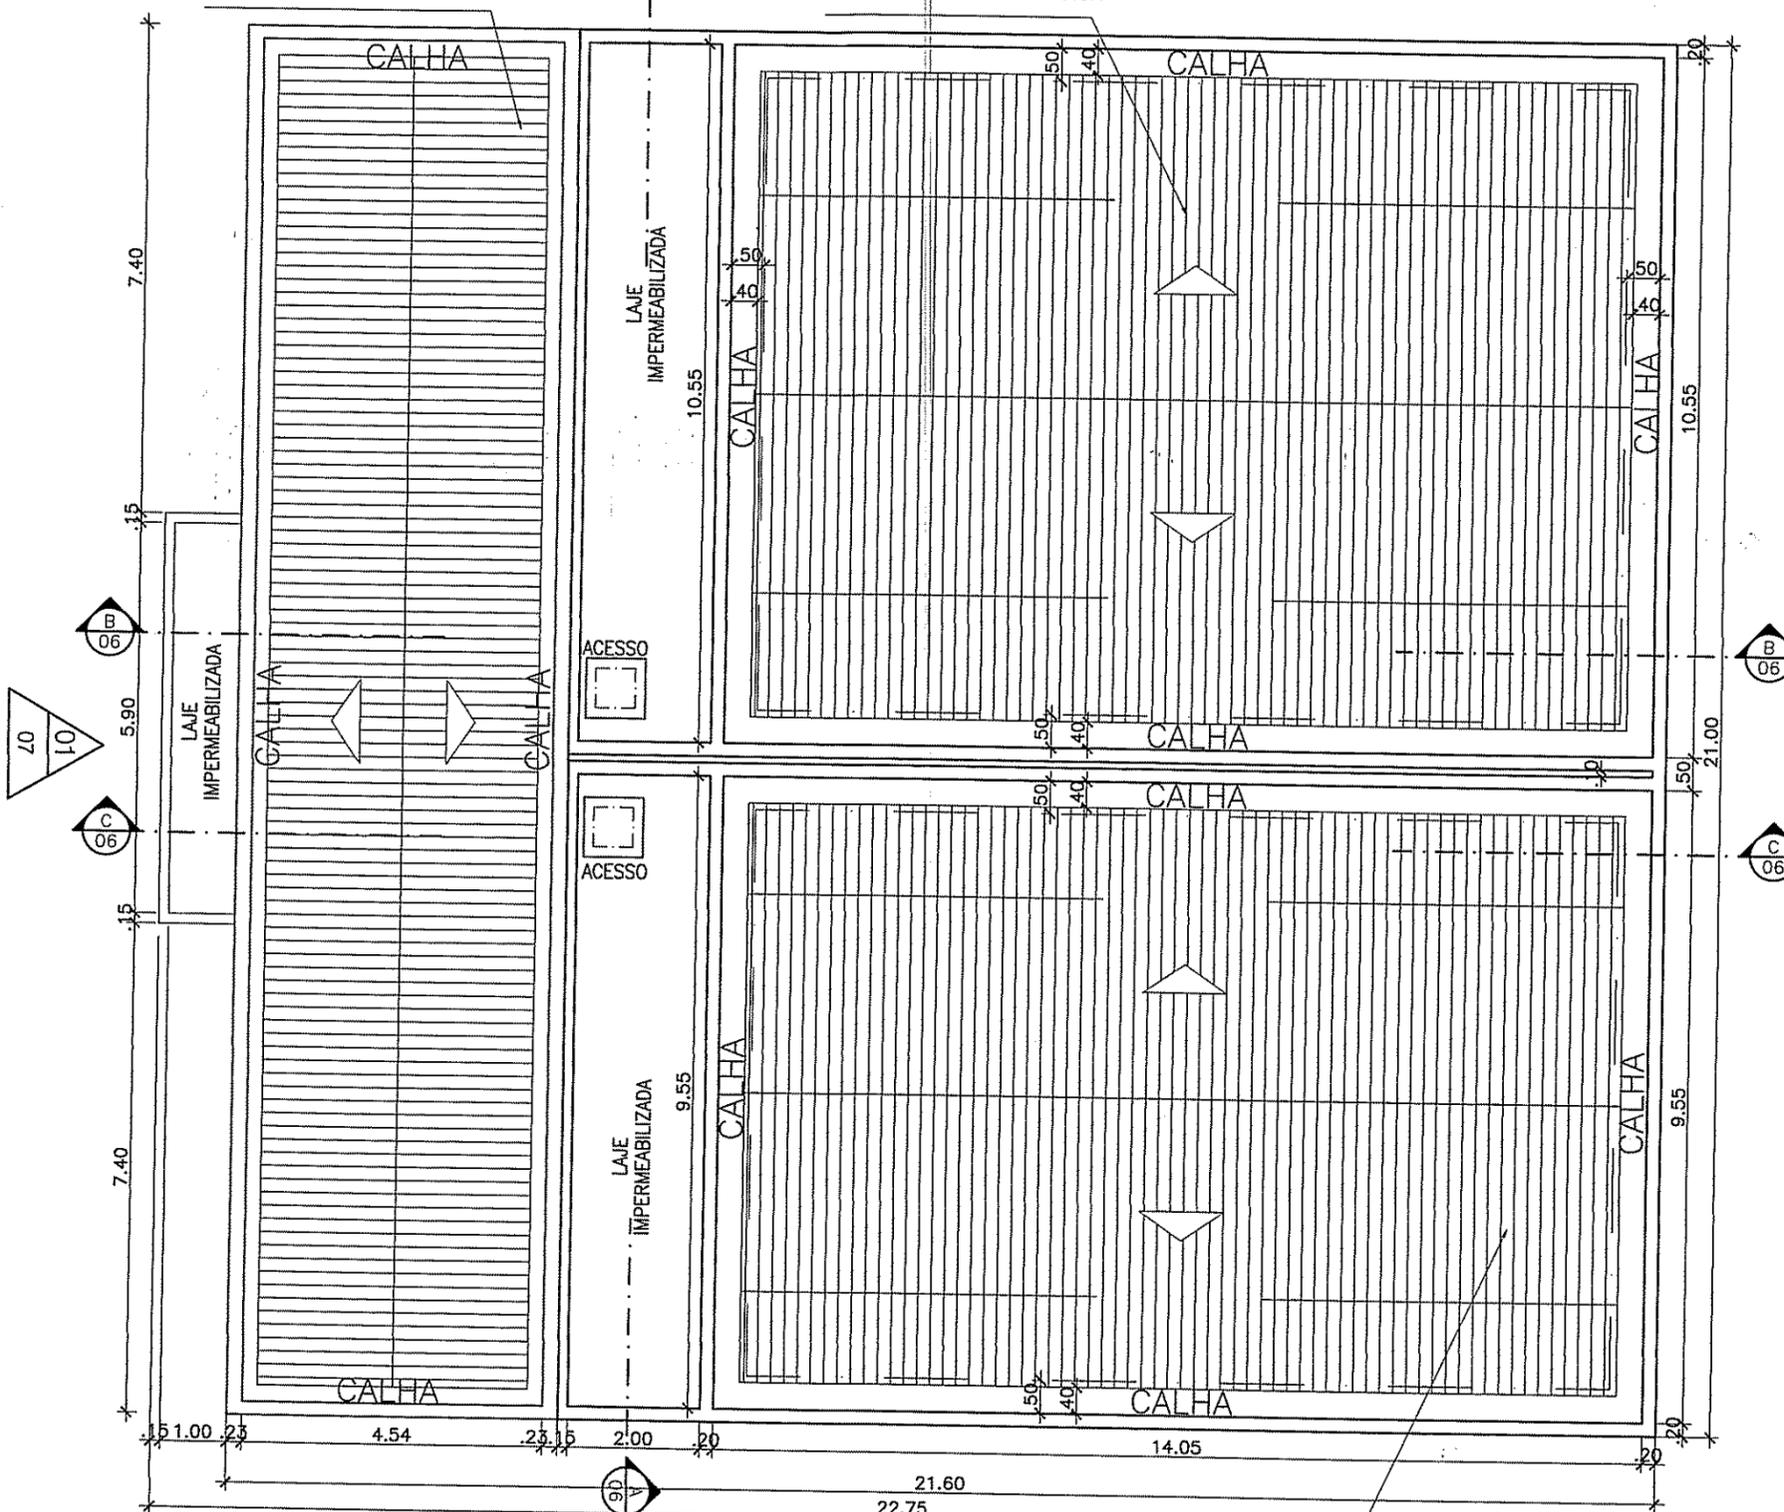

01 PLANTA COBERTURA
ESCALA: 1/100

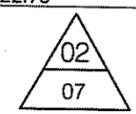

NOTAS:

- 1 - COTAS, ÁREAS E NÍVEIS EM METROS
- 2 - TODOS OS AMBIENTES, QUANDO NÃO HOUVER VENTILAÇÃO NATURAL ATRAVÉS DE JANELA, SERÃO REFRIGERADOS OU TERÃO VENTILAÇÃO MECÂNICA.

CARIMBOS

SEC. DE OBRAS E URBANISMO
SETOR DE PROJETOS
APROVADA A PRESENTE PLANTA
EM 31/07/13
PREFEITURA DE CORDEIRO



PREFEITURA MUN. DE CORDEIRO
ALEXANDRE BONNERAT
SEC. MUN. DE OBRAS E URBANISMO
MAT. 05014824

Handwritten signature and stamp of Alexandre Bonnerat.

PROJETO DE ARQUITETURA

PROJETO DE CONSTRUÇÃO DE EDIFICAÇÃO DESTINADA AO USO DE SALAS DE CINEMA

ÁREA DO LOTE	1455,19 m ²
ÁREA PAV. TÉRREO	460,44 m ²
ÁREA 1º PAVIMENTO	49,35 m ²
TOTAL DA CONSTRUÇÃO	509,79 m ²
ÁREA PROJEÇÃO	460,44 m ²
TAXA DE OCUPAÇÃO	31,6 %
TAXA PERMEABILIZAÇÃO	68,4 %

Archi 5
arquitetos associados

Rua Sílvio Romero, 36 - Sta. Teresa,
Rio de Janeiro - RJ. tel: (21) 2242-59
e-mail: archi5@terra.com.br

PLANTA BAIXA COBERTURA

ESCALAS 1/100	DATA AGOSTO/2014	FRANCHA 05
---------------	------------------	------------


ENDEREÇO
Rua Vereador Júlio Silveira do Amaral, s/nº - Bairro Rodolfo Gonçalves - Cordeiro - RJ

PREFEITURA MUN. DE CORDEIRO
Leandro José Monteiro da Silva
Prefeito


PROPRIETÁRIO OCTAVIO HENRIQUE REIS
Arquiteto e Urbanista
CAU/IBR - A9777-2

AUTOR DO PROJETO


RESPONSÁVEL TÉCNICO

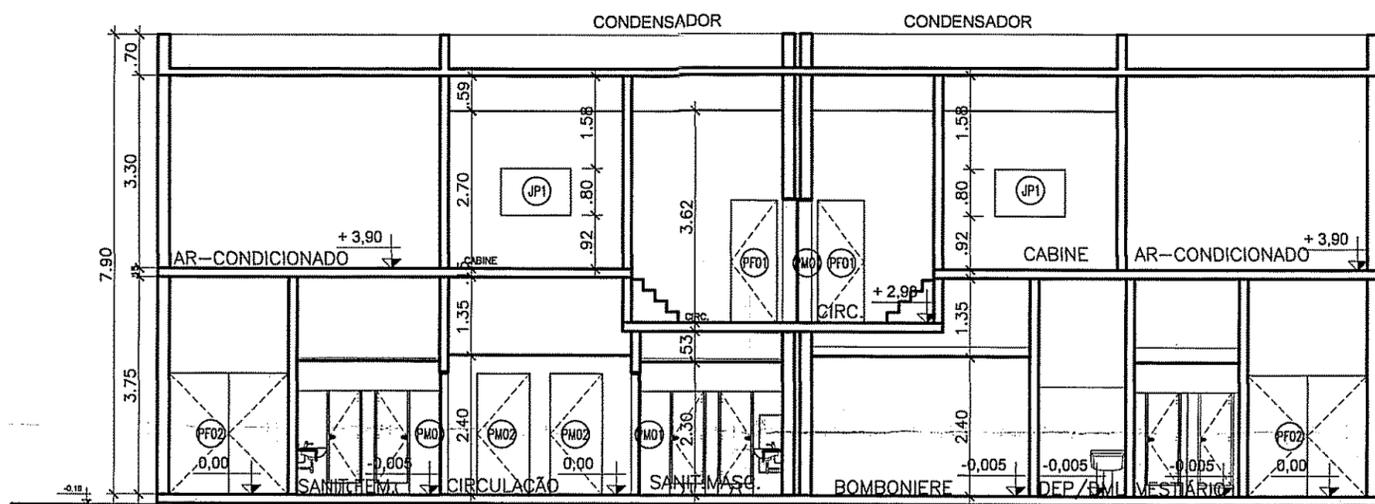

01 CORTE AA
ESCALA: 1/100

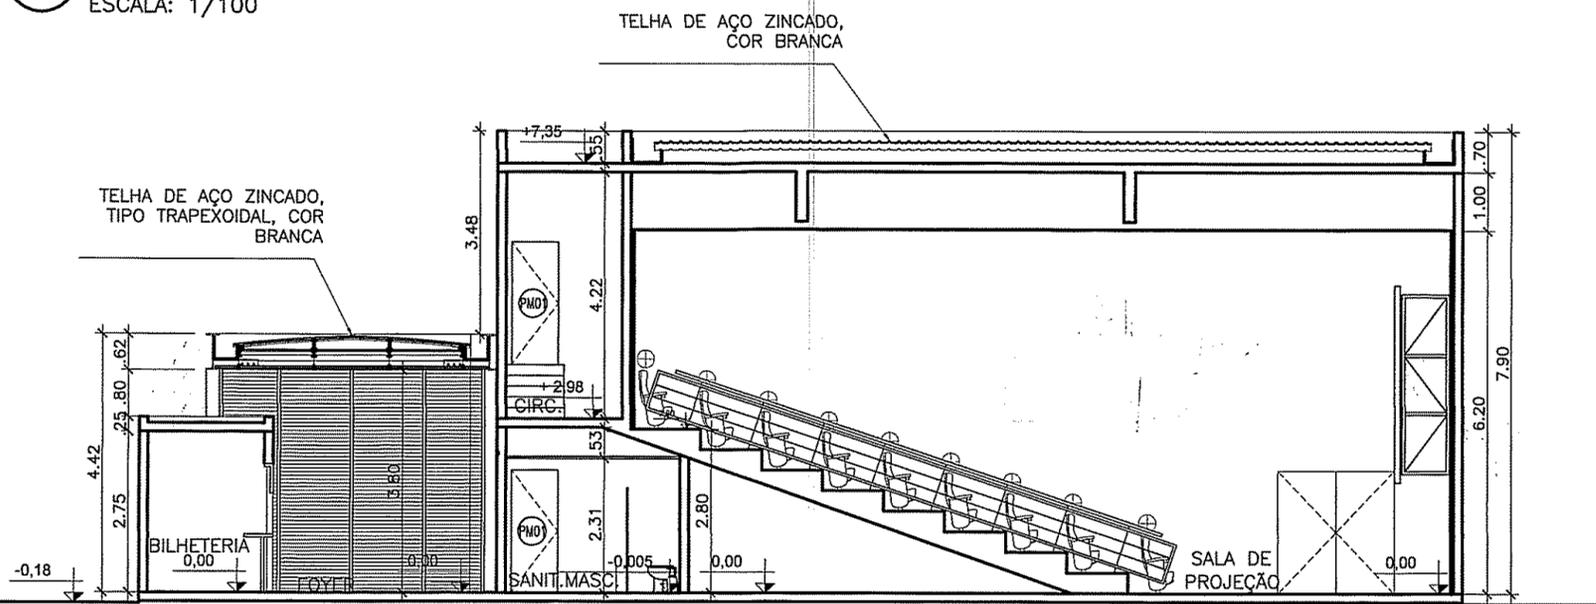

02 CORTE BB
ESCALA: 1/100

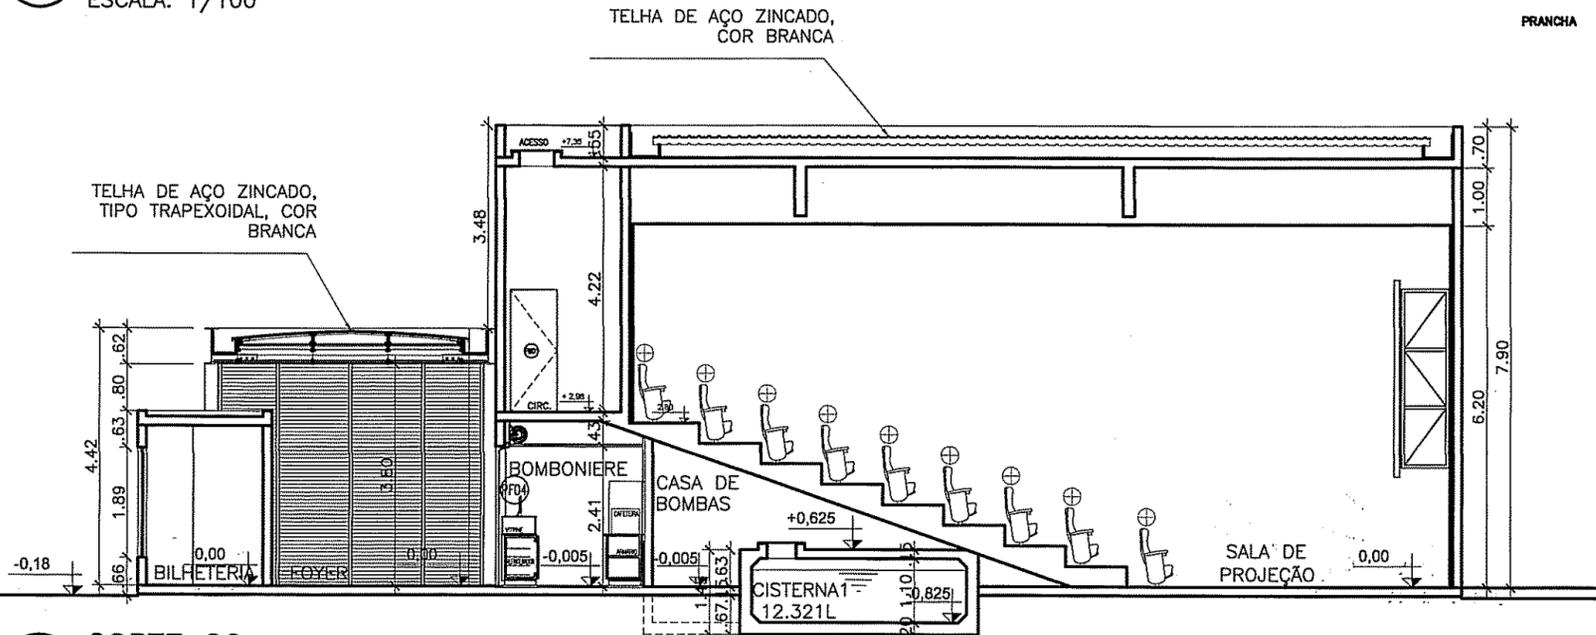

03 CORTE CC
ESCALA: 1/100

ESQUADRIAS:

ITEM	DIMENSÕES	ESPECIFICAÇÃO	QUAN
PM01	80x210	PORTA DE ABRIR EM MADEIRA, UMA FOLHA	08
PM02	90x210	PORTA DE ABRIR EM MADEIRA, UMA FOLHA, COM BATE-MACA RESISTENTE A IMPACTOS TIPO PLURIGARD E BARRA DE APOIO EM AÇO CROMADO.	02
PM03	80x210	PORTA DE ABRIR EM MADEIRA, UMA FOLHA, COM BANDEIRA CEGA SUPERIOR DE DIMENSÕES 210x30cm	02
PM04	70x210	PORTA DE ABRIR EM MADEIRA, UMA FOLHA	01
PFO1	80x210	PORTA DE ABRIR EM FERRO, UMA FOLHA	04
PFO2	200x210	PORTA DE ABRIR EM FERRO, DUAS FOLHAS	06
PFO3	60x210	PORTA DE ABRIR EM FERRO, UMA FOLHA	01
PFO4	375x240	PORTA DE ENROLAR EM METAL	01

ITEM	DIMENSÕES	ESPECIFICAÇÃO	QUAN
JV1	25x189	JANELA PIVOTANTE EM VIDRO TEMPERADO e=8mm, COM FERRAGENS FIXADAS EM SUA PARTE SUPERIOR E INFERIOR E TRINCO PARA TRAVÁ-LA, REFERÊNCIA KIT DE FERRAGENS 02 WA OU EQUIVALENTE.	06
JP1	120x80	JANELA DE PROJEÇÃO FIXA EM VIDRO LAMINADO e=10mm, FIXADO POR CANTONEIRAS DE ALUMÍNIO ANODIZADO NA COR GRÁFITE.	02

NOTAS:

- 1 - COTAS, ÁREAS E NÍVEIS EM METROS
- 2 - TODOS OS AMBIENTES, QUANDO NÃO HOUVER VENTILAÇÃO NATURAL ATRAVÉS DE JANELA, SERÃO REFRIGERADOS OU TERÃO VENTILAÇÃO MECÂNICA.

CARIMBOS

SEC DE OBRAS E URBANISMO
SETOR DE PROJETOS
APROVADA A PRESENTE PLANTA
EM 31/07/13
PREFEITURA DE CORDEIRO



PREFEITURA MUN. DE CORDEIRO
ALEXANDRE MOURERAT
SEC. MUN. DE OBRAS E URBANISMO
MAT. / 68014824

PREFEITURA MUN. DE CORDEIRO
ALEXANDRE MOURERAT
SEC. MUN. DE OBRAS E URBANISMO
MAT. / 68014824

PROJETO DE ARQUITETURA

PROJETO DE CONSTRUÇÃO DE EDIFICAÇÃO DESTINADA AO USO DE SALAS DE CINEMA

ÁREA DO LOTE	1455,19 m ²
ÁREA PAV. TERREO	460,44 m ²
ÁREA 1º PAVIMENTO	49,35 m ²
TOTAL DA CONSTRUÇÃO	509,79 m ²
ÁREA PROJEÇÃO	460,44 m ²
TAXA DE OCUPAÇÃO	31,6 %
TAXA PERMEABILIZAÇÃO	68,4 %

Archi 5
arquitetos associados
Rua Sívio Romero, 36 - Sta. Teresa,
Rio de Janeiro - RJ. tel: (21) 2242-59
e-mail: archi5@terra.com.br

CORTES

ESCALAS	1/100	DATA	AGOSTO/2014	PRANCHA	06
---------	-------	------	-------------	---------	----


ENDEREÇO

Rua Vereador Júlio Silveira do Amaral, s/nº - Bairro Rodolfo Gonçalves - Cordeiro - RJ


PREFEITURA MUN. DE CORDEIRO
Leandro José Monteiro da Silva
Prefeito

PROPRIETÁRIO
AUTOR DO PROJETO
RESPONSÁVEL TÉCNICO

ACTAVIO HENRIQUE REIS
Arquiteto e Urbanista
CAU/IBR - A9777-2

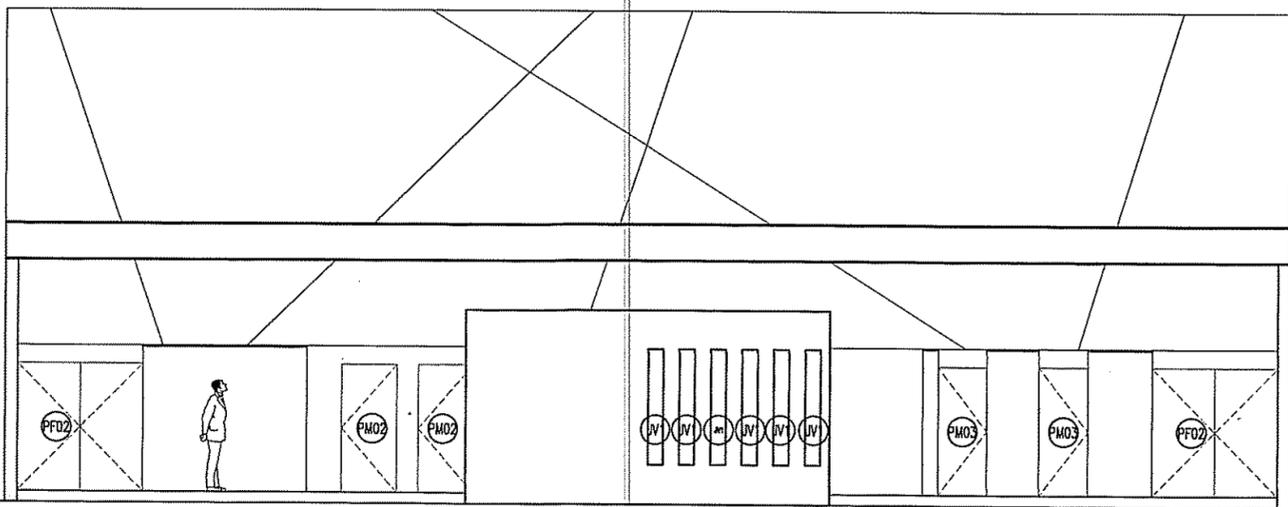

01 FACHADA FRONTAL
ESCALA: 1/100

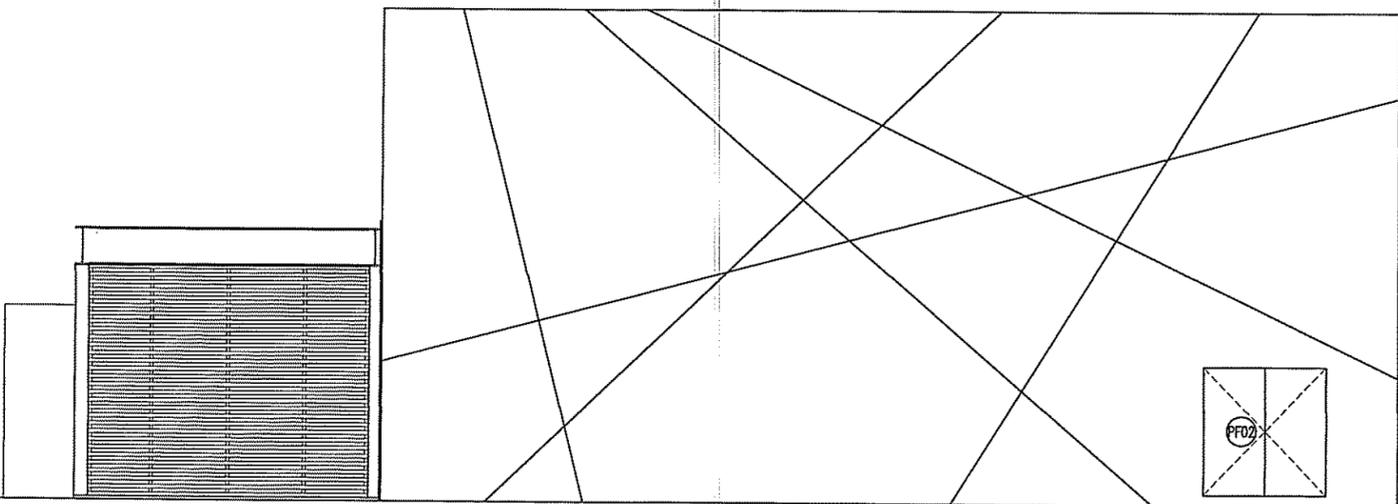

02 FACHADA LATERAL
ESCALA: 1/100

ESQUADRIAS:

ITEM	DIMENSÕES	ESPECIFICAÇÃO	QUANTIDADE
PM01	80x210	PORTA DE ABRIR EM MADEIRA, UMA FOLHA	
PM02	90x210	PORTA DE ABRIR EM MADEIRA, UMA FOLHA, COM BATE-MACA RESISTENTE À IMPACTOS TIPO PLURIGARD E BARRA DE APOIO EM AÇO CROMADO.	
PM03	80x210	PORTA DE ABRIR EM MADEIRA, UMA FOLHA, COM BANDEIRA CEGA SUPERIOR DE DIMENSÕES 210x30cm	
PM04	70x210	PORTA DE ABRIR EM MADEIRA, UMA FOLHA	
PFO1	80x210	PORTA DE ABRIR EM FERRO, UMA FOLHA	
PFO2	200x210	PORTA DE ABRIR EM FERRO, DUAS FOLHAS	
PFO3	60x210	PORTA DE ABRIR EM FERRO, UMA FOLHA	
PFO4	375x240	PORTA DE ENROLAR EM METAL	

ITEM	DIMENSÕES	ESPECIFICAÇÃO	QUANTIDADE
JV1	25x189	JANELA PIVOTANTE EM VIDRO TEMPERADO e=8mm, COM FERRAGENS FIXADAS EM SUA PARTE SUPERIOR E INFERIOR E TRINCO PARA TRAVÁ-LA, REFERENCIA KIT DE FERRAGENS 02 WA OU EQUIVALENTE.	
JP1	120x80	JANELA DE PROJEÇÃO FIXA EM VIDRO LAMINADO e=10mm, FIXADO POR CANTONEIRAS DE ALUMÍNIO ANODIZADO NA COR GRAFITE.	

NOTAS:

- 1 - COTAS, ÁREAS E NÍVEIS EM METROS
- 2 - TODOS OS AMBIENTES, QUANDO NÃO HOUVER VENTILAÇÃO NATURAL ATRAVÉS DE JANELA, SERÃO REFRIGERADOS OU TERÃO VENTILAÇÃO MECÂNICA.

CARIMBOS

SEC. DE OBRAS E URBANISMO
SETOR DE PROJETOS
APROVADA A PRESENTE PLANTA
EM 31/01/13
PREFEITURA DE CORDEIRO



PREFEITURA MUNICIPAL DE CORDEIRO
ALEXANDRE ABONINERAT
SEC. MUN. DE OBRAS E URBANISMO
MAT. 05014874



PROJETO DE ARQUITETURA

PROJETO DE CONSTRUÇÃO DE EDIFICAÇÃO DESTINADA AO USO DE SALAS DE CINEMA

ÁREA DO LOTE	1455,19 m ²
ÁREA PAV. TERREO	460,44 m ²
ÁREA 1º PAVIMENTO	49,35 m ²
TOTAL DA CONSTRUÇÃO	509,79 m ²
ÁREA PROJEÇÃO	460,44 m ²
TAXA DE OCUPAÇÃO	31,6 %
TAXA PERMEABILIZAÇÃO	68,4%

Archi 5
arquitetos associados
Rua Sívio Romero, 36 - Sta. Teres
Rio de Janeiro - RJ. tel: (21) 2242-5
e-mail: archi5@terra.com.br

FACHADAS

ESCALAS	1/100	DATA	AGOSTO/2014	FRANCHA	07
---------	-------	------	-------------	---------	----


ENDEREÇO
Rua Vereador Júlio Silveira do Amaral, s/nº - Bairro Rod
Gonçalves - Cordeiro - RJ

PREFEITURA MUN. DE CORDEIRO
Leandro José Monteiro da Silva
Prefeito

PROPRIETÁRIO
OCTAVIO HENRIQUE REIS
Arquiteto e Urbanista
CAU/BR - A9777-2

AUTOR DO PROJETO

RESPONSÁVEL TÉCNICO

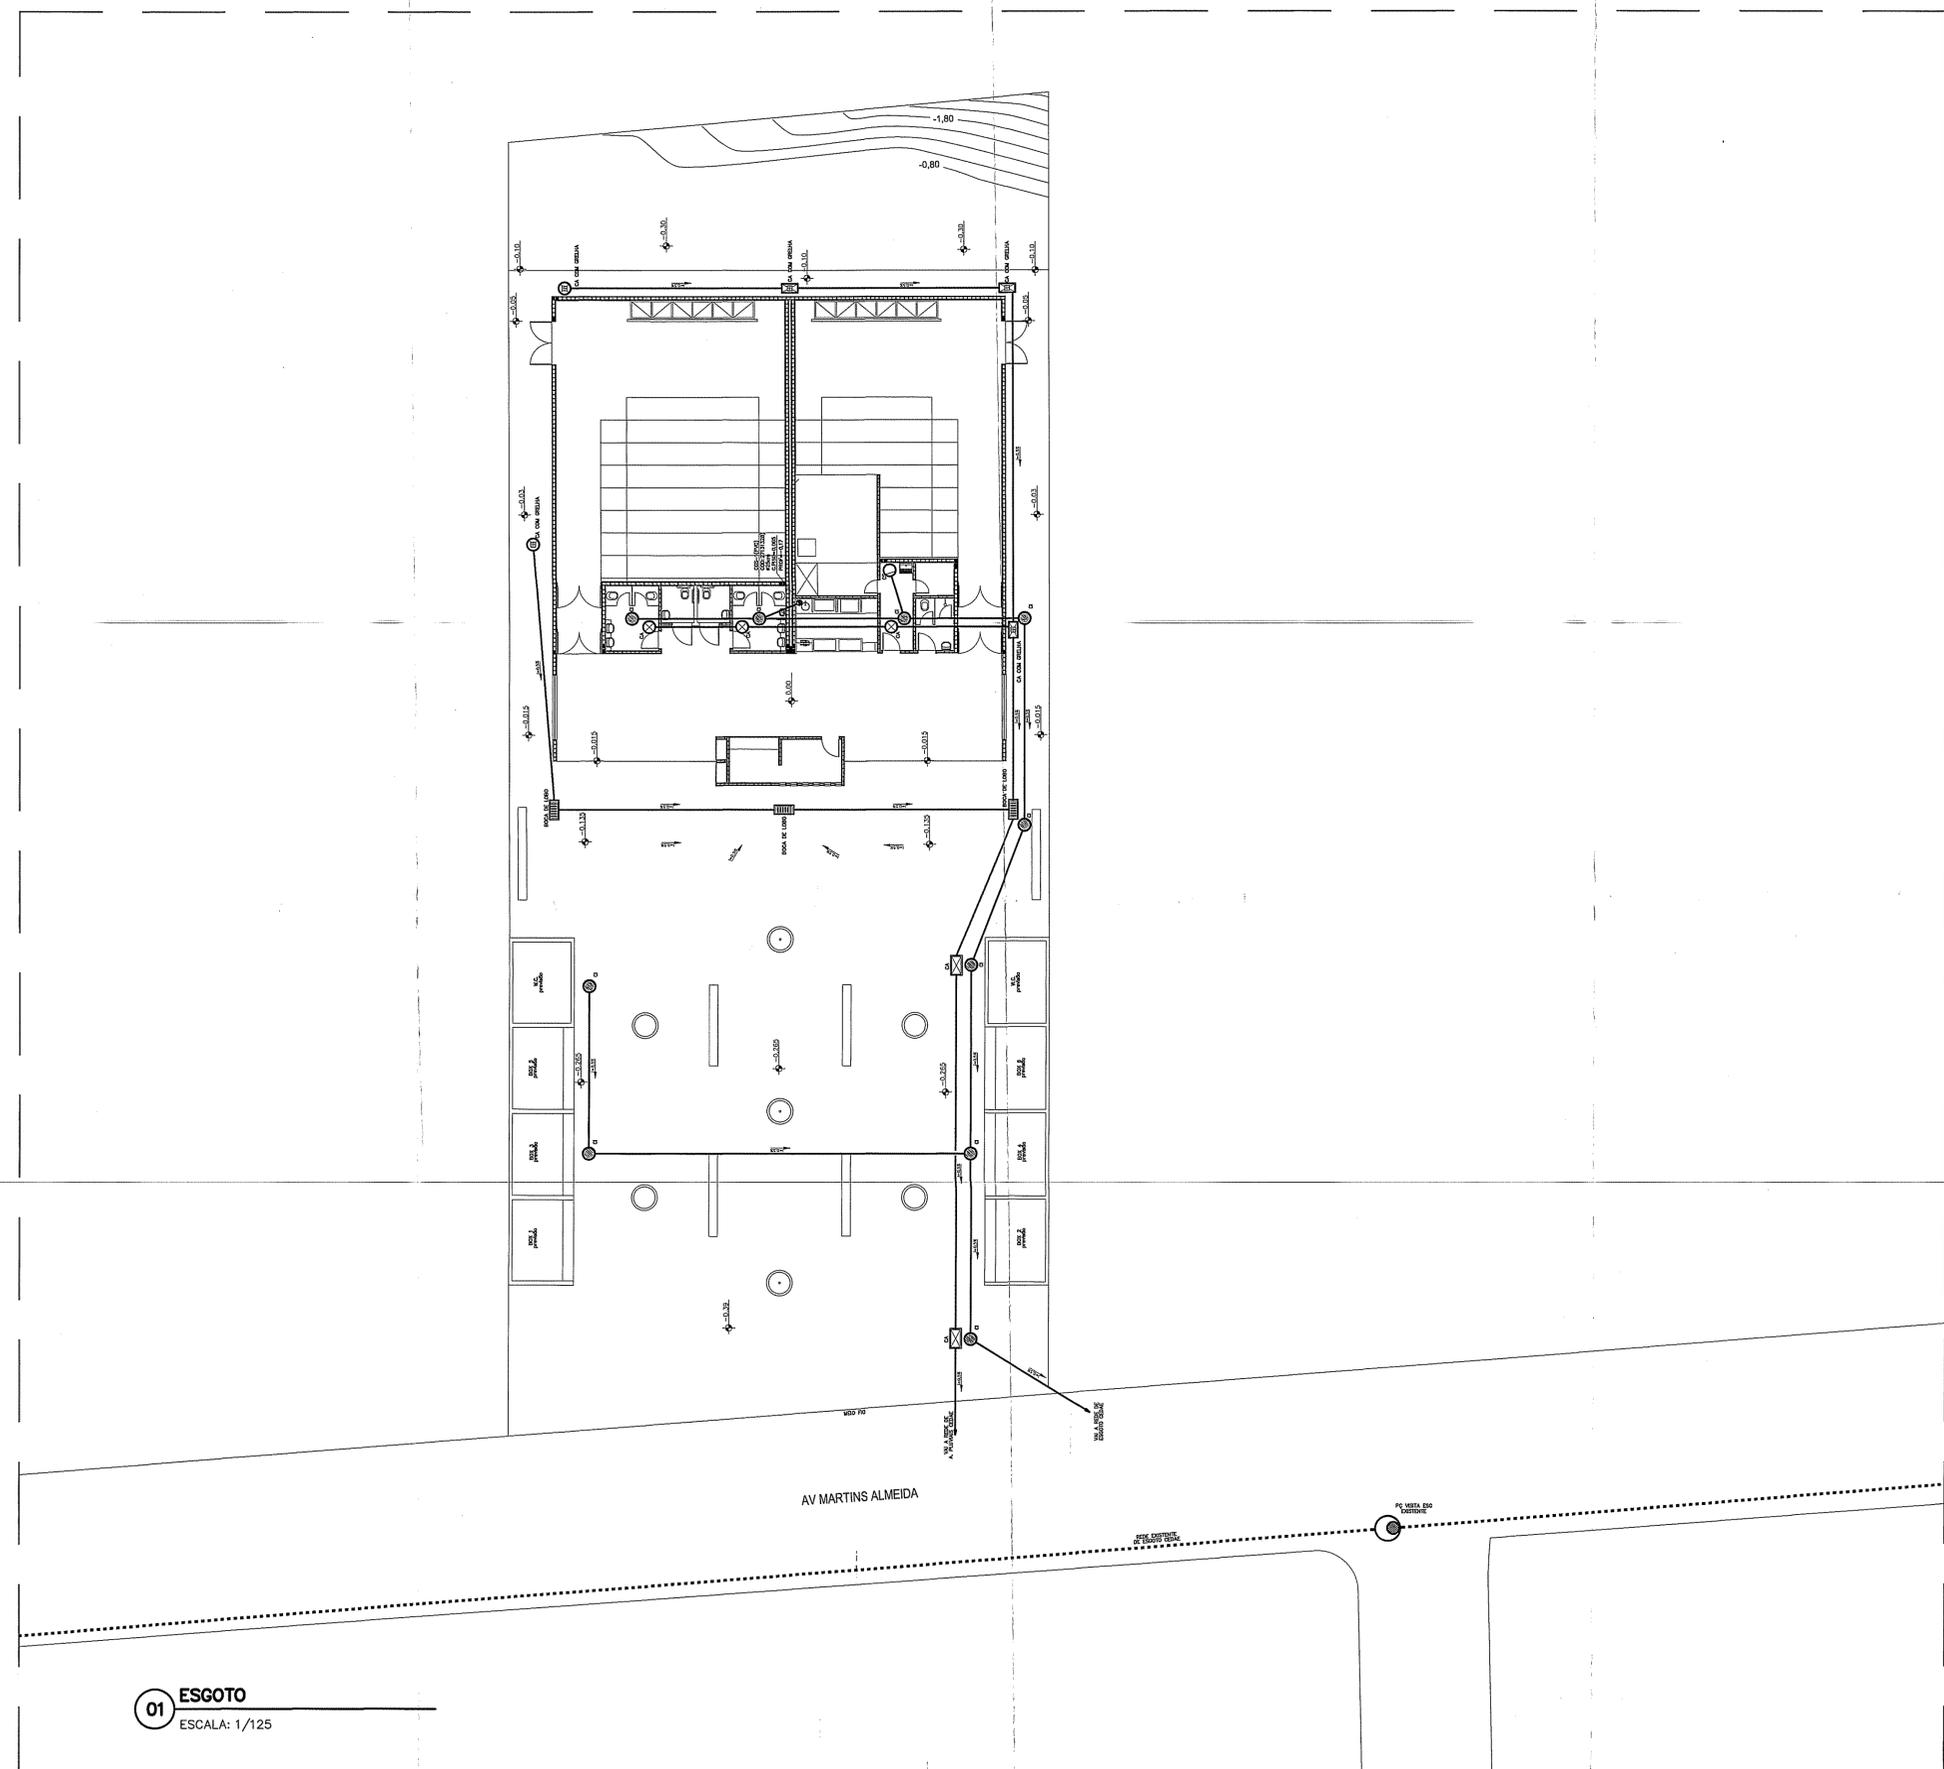

01 ESGOTO
ESCALA: 1/125

- LEGENDA:**
- TUBULAÇÃO DE ESGOTO (PRIMÁRIO) TIGRE SÉRIE NORMAL OU SIMILAR.
 - TUBULAÇÃO DE ESGOTO (SECUNDÁRIO) TIGRE SÉRIE NORMAL OU SIMILAR.
 - TUBULAÇÃO DE ESGOTO (VENTILAÇÃO) TIGRE SÉRIE NORMAL OU SIMILAR.
 - TUBULAÇÃO DE ESGOTO (ÁGUAS PLUVIAIS) TIGRE SÉRIE REFORÇADA OU SIMILAR.
 - RS ● — RALO SIFONADO GIRAFÁCIL TIGRE 150x170x75mm/100x140x50mm (COM TAMPA CEGA)
 - TC ● — RALO SIFONADO GIRAFÁCIL TIGRE 150x170x75mm/100x140x50mm (COM GRELHA REDONDA)
 - R ● — RALO CÔNICO 100x53x40mm
 - R ■ — RALO SECO 100x53x40mm
 - — GRELHA (FF) 300x300mm
 - RH ● — RALO DE PVC COM GRELHA FLEXÍVEL E/OU DE FF HEMISFÉRICO (TIPO ABACAXI)
 - CI ● — CAIXA DE INSPEÇÃO (EM ANEIS DE CONCRETO OU MÓTIPLA-PVC TIGRE)
 - CG ● — CAIXA DE GORDURA (EM ANEIS DE CONCRETO)
 - CS ● — CAIXA SIFONADA (EM ANEIS DE CONCRETO)
 - CA ⊗ — CAIXA DE AREIA (EM ANEIS DE CONCRETO)
 - CA ⊠ — CAIXA DE AREIA (EM CONCRETO - IN LOCO)
 - CA ⊡ — CAIXA DE AREIA COM GRELHA (EM CONCRETO - IN LOCO)


- NOTAS:**
- 1 - COTAS, ÁREAS E NÍVEIS EM METROS
 - 2 - TODOS OS AMBIENTES, QUANDO NÃO HOUVER VENTILAÇÃO NATURAL ATRAVÉS DE JANELA, SERÃO REFRIGERADOS OU TERÃO VENTILAÇÃO MECÂNICA.

CARIMBOS

SEC DE OBRAS E URBANISMO
SETOR DE PROJETOS
APROVADA A PRESENTE PLANTA
EM 21/08/12
PREFEITURA DE CORDEIRO



PREFEITURA MUNICIPAL DE CORDEIRO
ALEXANDRE LOPES RIBEIRO
SEC MUNICIPAL DE OBRAS E URBANISMO
MAT. 125014874

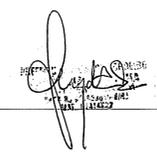

PROJETO DE ARQUITETURA

PROJETO DE CONSTRUÇÃO DE EDIFICAÇÃO DESTINADA AO USO DE SALAS DE CINEMA

ÁREA DO LOTE	1455,19 m ²
ÁREA PAV. TERREÇO	460,44 m ²
ÁREA 1º PAVIMENTO	49,58 m ²
TOTAL DA CONSTRUÇÃO	909,79 m ²
ÁREA PROJEÇÃO	460,44 m ²
TAXA DE OCUPAÇÃO	31,6 %
TAXA DE REEDIFICAÇÃO	68,4%

INSTALAÇÕES ESGOTO SANITÁRIO/AP(IMPLANTAÇÃO GERAL)

ESCALAS 1/125 DATA AGOSTO/2014 FOLHA 08

ENDEREÇO Rua Vereador Júlio Silveira do Amaral, s/nº - Bairro Rodolfo Gonçalves - Cordéiro - RJ

PROPRIETÁRIO OTAVIO HENRIQUE REIS
Arquiteto e Urbanista
C.A.U./URB - AS1772


PREFEITURA MUN. DE CORDEIRO
Leandro José Monteiro da Silva
PEREIRO

AUTOR DO PROJETO

RESPONSÁVEL TÉCNICO

Archi 5
arquitetos associados
Rua Sívio Romero, 36 - Sta. Teresa,
Rio de Janeiro - RJ. tel: (21) 2242-5966
e-mail: archi5@terra.com.br

LEGENDA		LOCAL		TOTAL
SÍMBOLO	NOMENCLATURA	TÉRREO	MEZANINO	
☉	EXTINTOR DE GÁS CARBÔNICO DE 6Kg	03	02	05
⊙	EXTINTOR DE ÁGUA PRESSURIZADA 10L	01	-	01

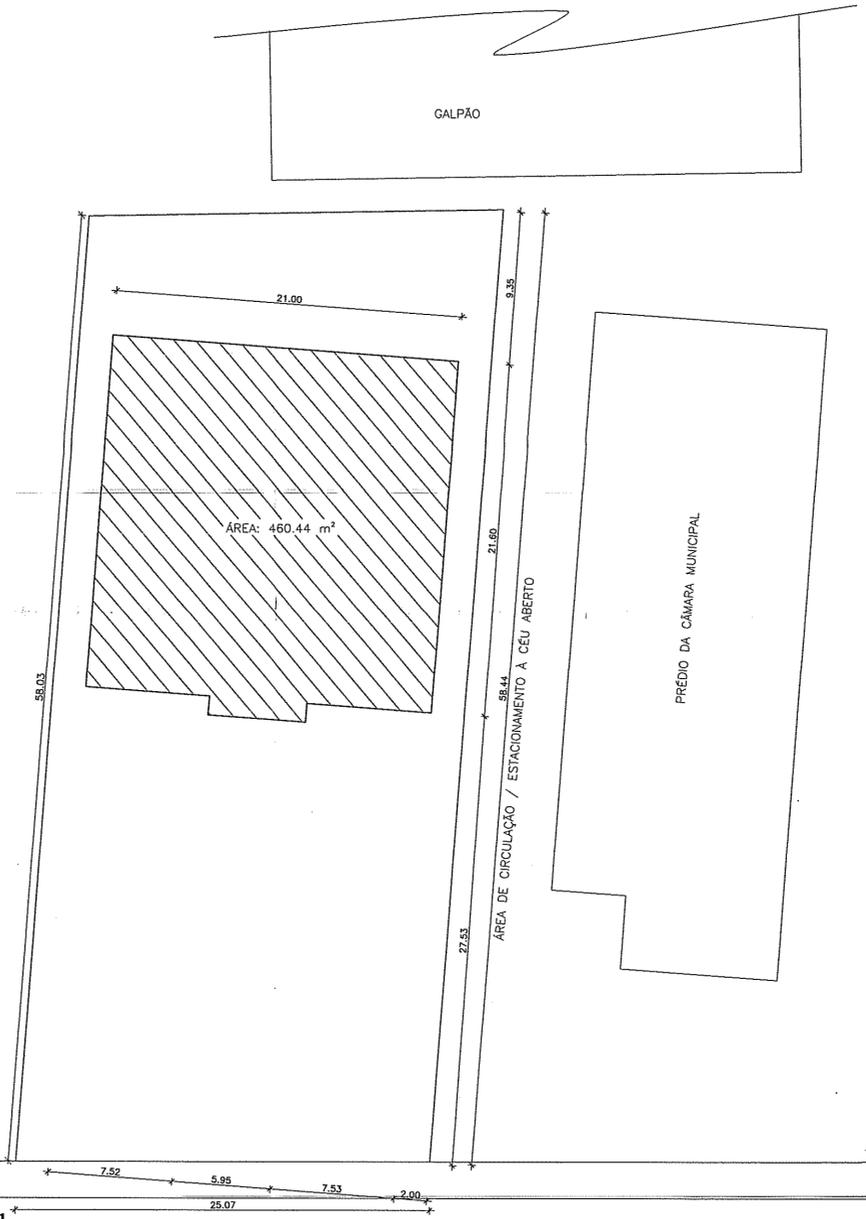

Posto de Saúde

Rua Luis Albino Ribeiro (Antiga Rua Projetada)

Rua João de F. Farinha

Rua Vereador Julio Silveira do Amaral
(Escritura Rua José Olimpio de Carvalho)

Rua João Macedo

QUANTITATIVO / LEGENDA		TOTAL
	LUZ DE EMERGÊNCIA BLOCO AUTÔNOMO INSTALADO NA PAREDE	15
	SINALIZAÇÃO QUADRADA L (mm) SAÍDA DE EMERGÊNCIA FIXADA ACIMA DA PORTA	02
	SINALIZAÇÃO QUADRADA L (mm) SAÍDA DE EMERGÊNCIA	04
	SINALIZAÇÃO QUADRADA L (mm) EXTINTOR DE INCÊNDIO	06

DECLARO QUE A EXECUÇÃO DAS INSTALAÇÕES DE SEGURANÇA CONTRA INCÊNDIO E PÂNICO, INCLUINDO AS MEDIDAS E OS DISPOSITIVOS PREVENTIVOS FIXOS E MÓVEIS DE PREVENÇÃO A COMBATE A INCÊNDIOS (HIDRANTES, CAIXAS DE INCÊNDIO, SPRINKLERS, DETECTORES, EXTINTORES E ETC.) PARA A PRESENTE EDIFICAÇÃO, SERÃO REALIZADAS INTEGRALMENTE, DE ACORDO COM ESTE PROJETO APROVADO PELO CBMERJ E O RESPECTIVO LAUDO DE EXIGÊNCIA, E QUE, POSTERIORMENTE, A EXECUÇÃO DO PROJETO, SERÁ SOLICITADO O CERTIFICADO DE APROVAÇÃO JUNTO A UNIDADE LOCAL DO CBMERJ. DECLARO AINDA, ESTAR CIENTE DE QUE O CERTIFICADO DE APROVAÇÃO EMITIDO PELO CBMERJ É UM DOCUMENTO OBRIGATORIO PARA LIBERAÇÃO / FUNCIONAMENTO DA EDIFICAÇÃO, E QUE A MANUTENÇÃO DAS CARACTERÍSTICAS ARQUITETÔNICAS E DA FINALIDADE, ASSIM COMO, MANTER EM BOM ESTADO DE CONSERVAÇÃO E FUNCIONAMENTO OS DISPOSITIVOS FIXOS E MÓVEIS DE PREVENÇÃO E COMBATE A INCÊNDIO, SÃO DE RESPONSABILIDADE DO PROPRIETÁRIO OU DO RESPONSÁVEL PELA EDIFICAÇÃO. ESTOU CIENTE QUE O NÃO CUMPRIMENTO OU A NÃO OBSERVÂNCIA AO ACIMA CITADO É PASSÍVEL DE NOTIFICAÇÃO OU ATUAÇÃO COM BASE NO DECRETO ESTADUAL Nº897, DE 21 DE SETEMBRO DE 1976-COSCIP E LEGISLAÇÕES COMPLEMENTARES.

DECLARO TAMBÉM ESTAR CIENTE DA IMPORTÂNCIA NA SELAÇÃO DOS MATERIAIS DE ACABAMENTO (FORROS, DIVISÓRIAS, CARPETES, PISOS, REVESTIMENTOS E ETC.), DE MODO A PREZAR PARA QUE OS MESMOS SEJAM INCOMBUSTÍVEIS OU NÃO PRODUZAM GASES TÓXICOS QUANDO DA SUA COMBUSTÃO, CASO SEJAM EMPREGADOS MATERIAIS COMBUSTÍVEIS, OS MESMOS DEVERÃO POSSUIR CARACTERÍSTICAS RETARDANTES AS CHAMAS.

PROPRIETÁRIO: _____


NOTAS:

* A EDIFICAÇÃO NÃO FARÁ USO DE GÁS;

QUADRO DE ÁREAS	
TÉRREO	453.06m²
MEZANINO	48.97m²
ATC	502.03m²

REV.	DESCRIÇÃO	RESPONSÁVEL	DATA
0		CARLA	26/02/16
REV.	EMISSÃO ORIGINAL	SYS	03/07/14

AUTENTICAÇÃO CBMERJ:

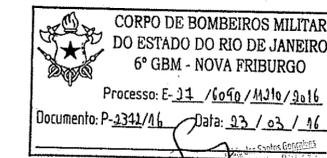

RESPONSÁVELS PELO PROJETO: **PREFEITURA MUN. DE CORDEIRO**
Legendro José Monteiro da Silva
Prefeito

PROPRIETÁRIO: _____
O AUTOR DO PROJETO: _____

O AUTOR DO PROJETO DE SEGURANÇA: **Felipe P.**

EMPREENDIMENTO:


ASSUNTO: PROJETO DE SEGURANÇA CONTRA INCÊNDIO E PÂNICO

LOCALIZAÇÃO/DESCRIÇÃO:
PROJETO PARA LEGALIZAÇÃO DE EDIFICAÇÃO REUNIÃO DE PÚBLICO (CINEMA), SITO À RUA VEREADOR JÚLIO SILVEIRA DO AMARAL S/Nº, RODOLFO GONÇALVES – RJ.

DATA: 03/07/14	EXECUÇÃO: SUMARA VIEIRA	DESCRIÇÃO:
ESCALA: 1:250	CONFERÊNCIA: LUIZ CARLOS PEREIRA	SITUAÇÃO

CONTRATADO: MULTIFIRE soluções em projetos	CONTRATANTE: Archi 5 ancne arquitetos associados	FRANCA: 01
--	--	------------

01 SITUAÇÃO
ESC.: 1/250

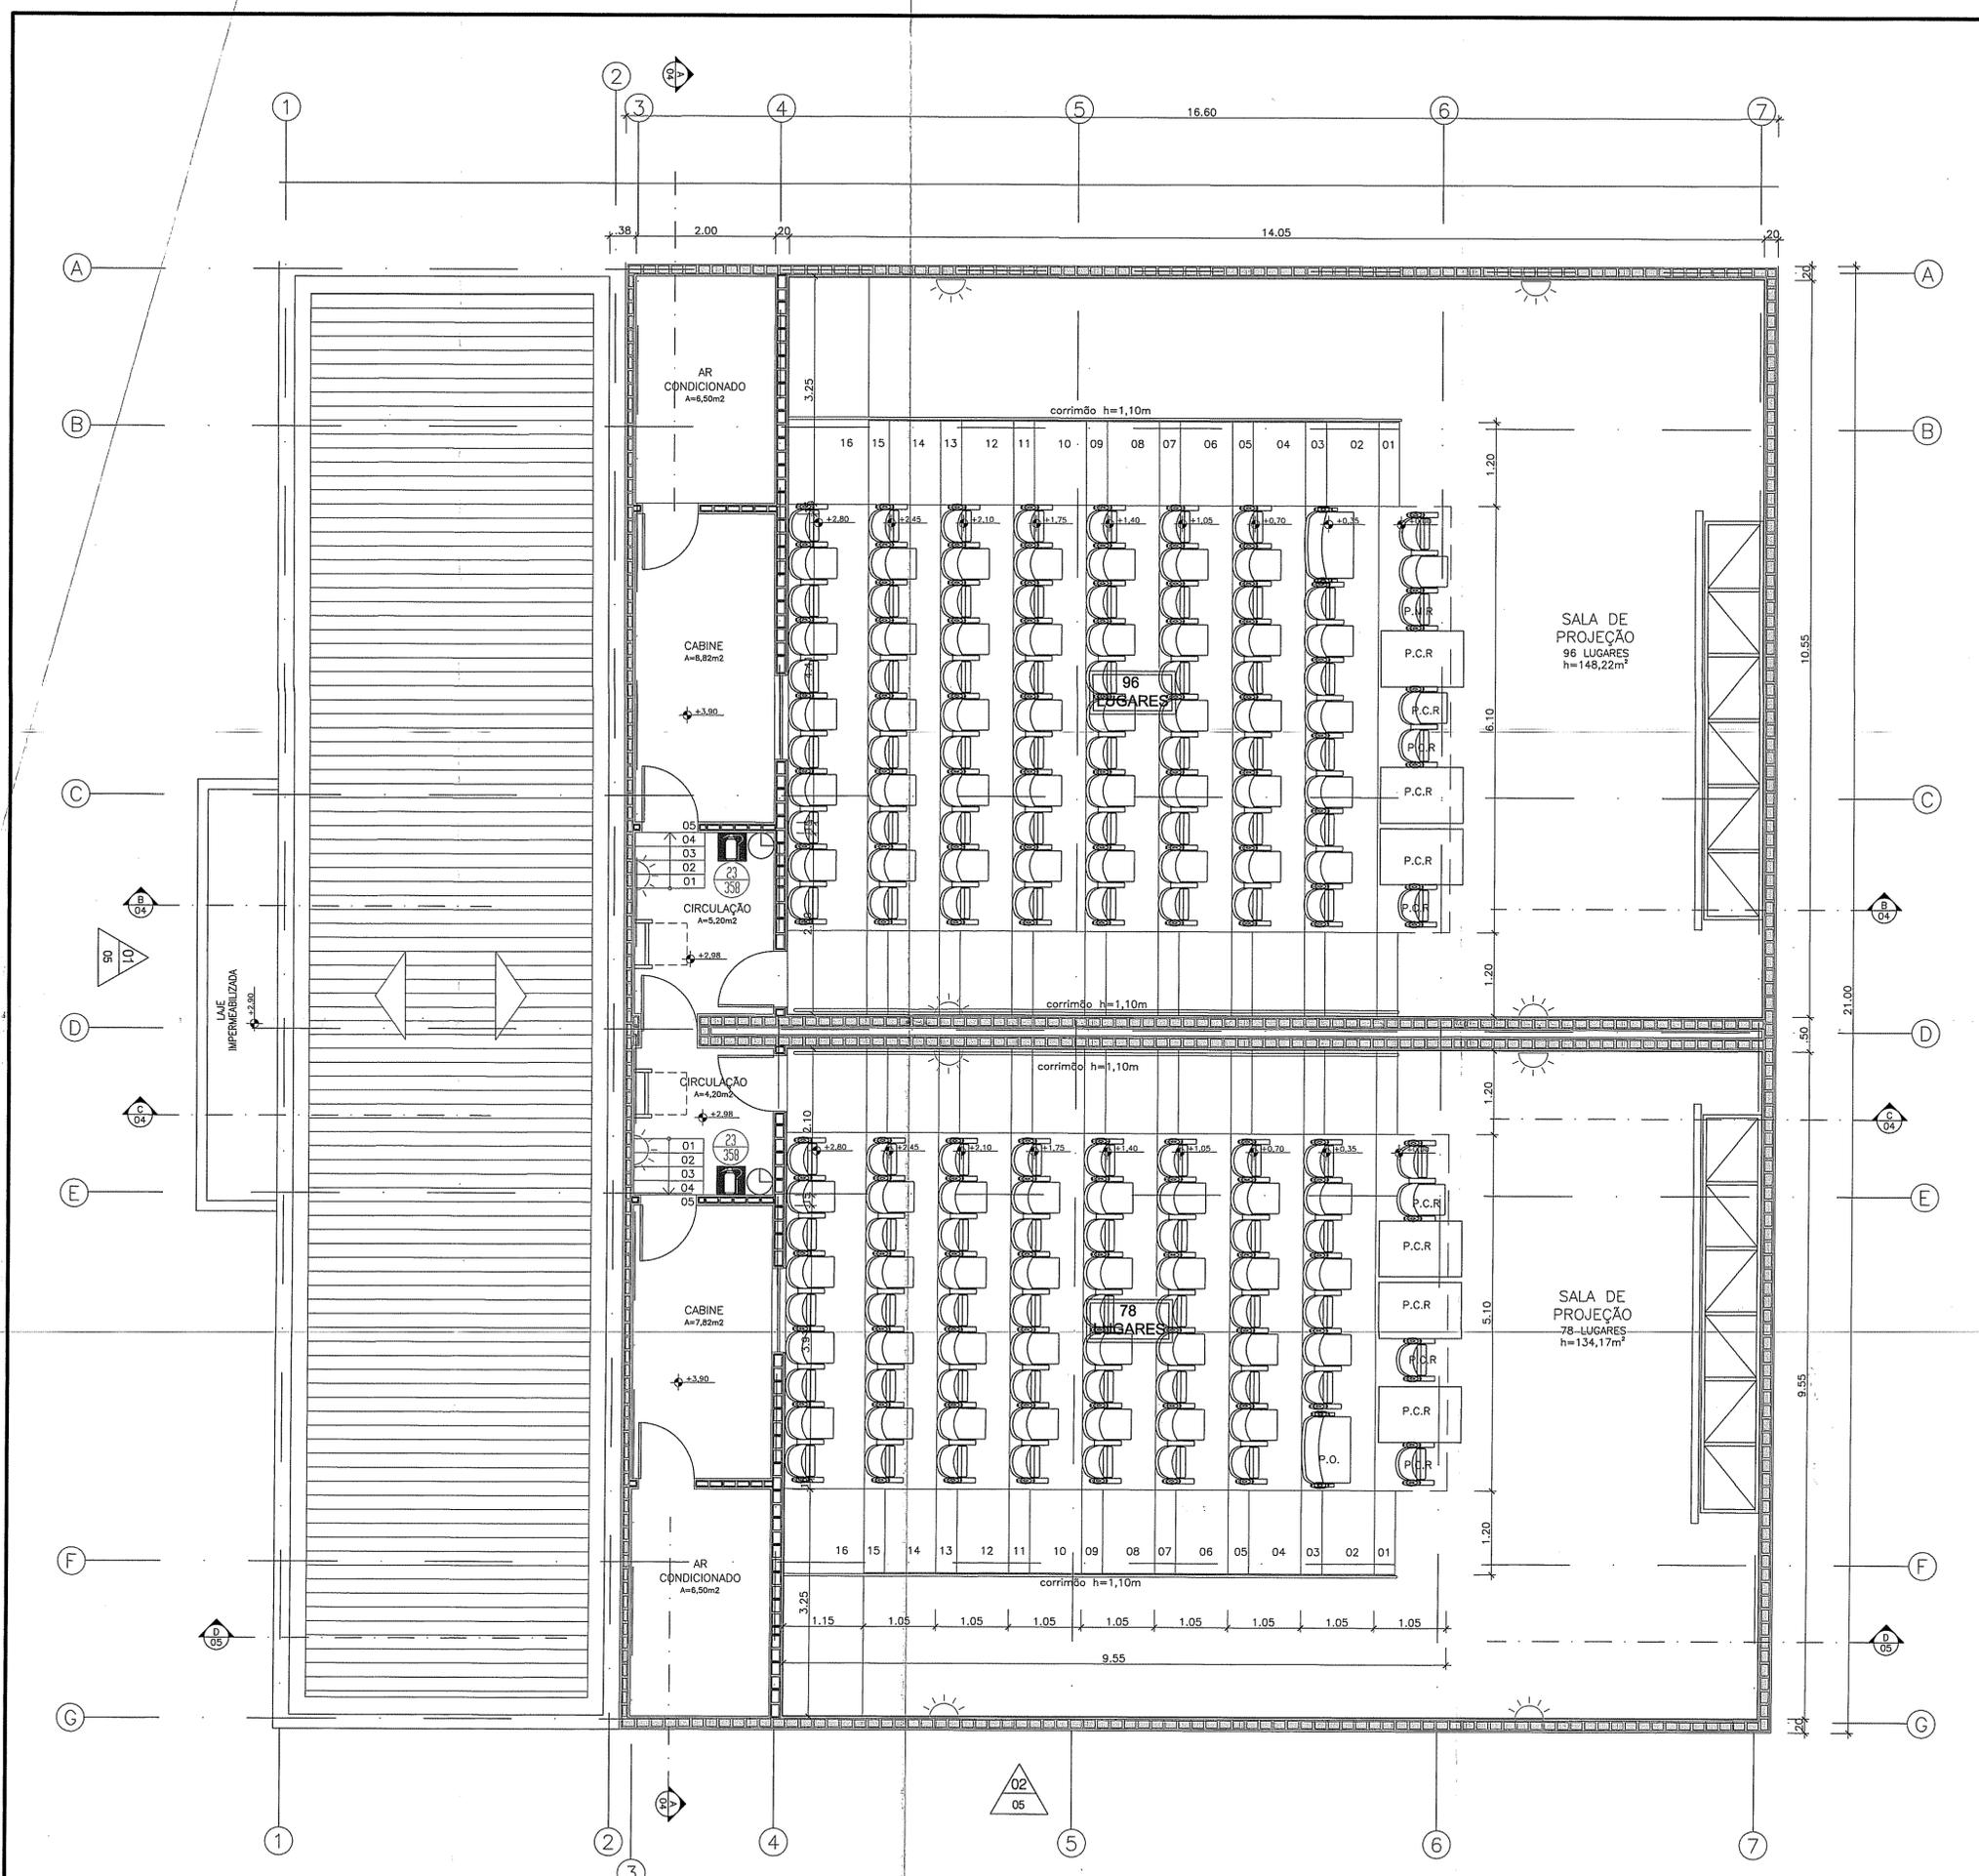

LEGENDA:

☼ EXTINTOR DE GÁS CARBÔNICO DE 6Kg


NOTAS:

* A EDIFICAÇÃO NÃO FARÁ USO DE GÁS;

* AS ESCADAS SERÃO DOTADAS DE CORRIMÃOS OBRIGATORIAMENTE;

MEZANINO		
QUANTITATIVO / LEGENDA		TOTAL
☼	LUZ DE EMERGÊNCIA BLOCO AUTÔNOMO INSTALADO NA PAREDE	10
☐	SINALIZAÇÃO QUADRADA L (mm) EXTINTOR DE INCÊNDIO	02

REV.	DESCRIÇÃO	RESPONSÁVEL	DATA
0	EMISSÃO ORIGINAL	CARLA	26/02/16
REV.		SYS	03/07/14

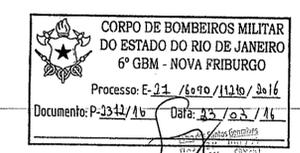


RESPONSÁVEL PELO PROJETO: *[Signature]* PREFEITURA MUN. DE CORDEIRO
 Leandro José Monteiro da Silva
 Prefeito

PROPRIETÁRIO: *[Signature]*
 O AUTOR DO PROJETO: *[Signature]*
 O AUTOR DO PROJETO DE SEGURANÇA: *[Signature]*

EMPREENDIMENTO:		
ASSUNTO: PROJETO DE SEGURANÇA CONTRA INCÊNDIO E PÂNICO		
LOCALIZAÇÃO/DESCRIÇÃO: PROJETO PARA LEGALIZAÇÃO DE EDIFICAÇÃO REUNIÃO DE PÚBLICO (CINEMA), SITO À RUA VEREADOR JÚLIO SILVEIRA DO AMARAL S/Nº, RODOLFO GONÇALVES - RJ.		
DATA: 03/07/14	EXECUÇÃO: SUMARA VIEIRA	DESCRIÇÃO:
ESCALA: 1:50	CONFERÊNCIA: LUIZ CARLOS PEREIRA	PLANTA BAIXA-MEZANINO
CONTRATADO:	CONTRATANTE: MULTIFIRE soluções em projetos	PRINCIPAIS: Archi 5 ancine arquitetos associados
		03

01 PLANTA BAIXA- MEZANINO
 ESC.: 1/50

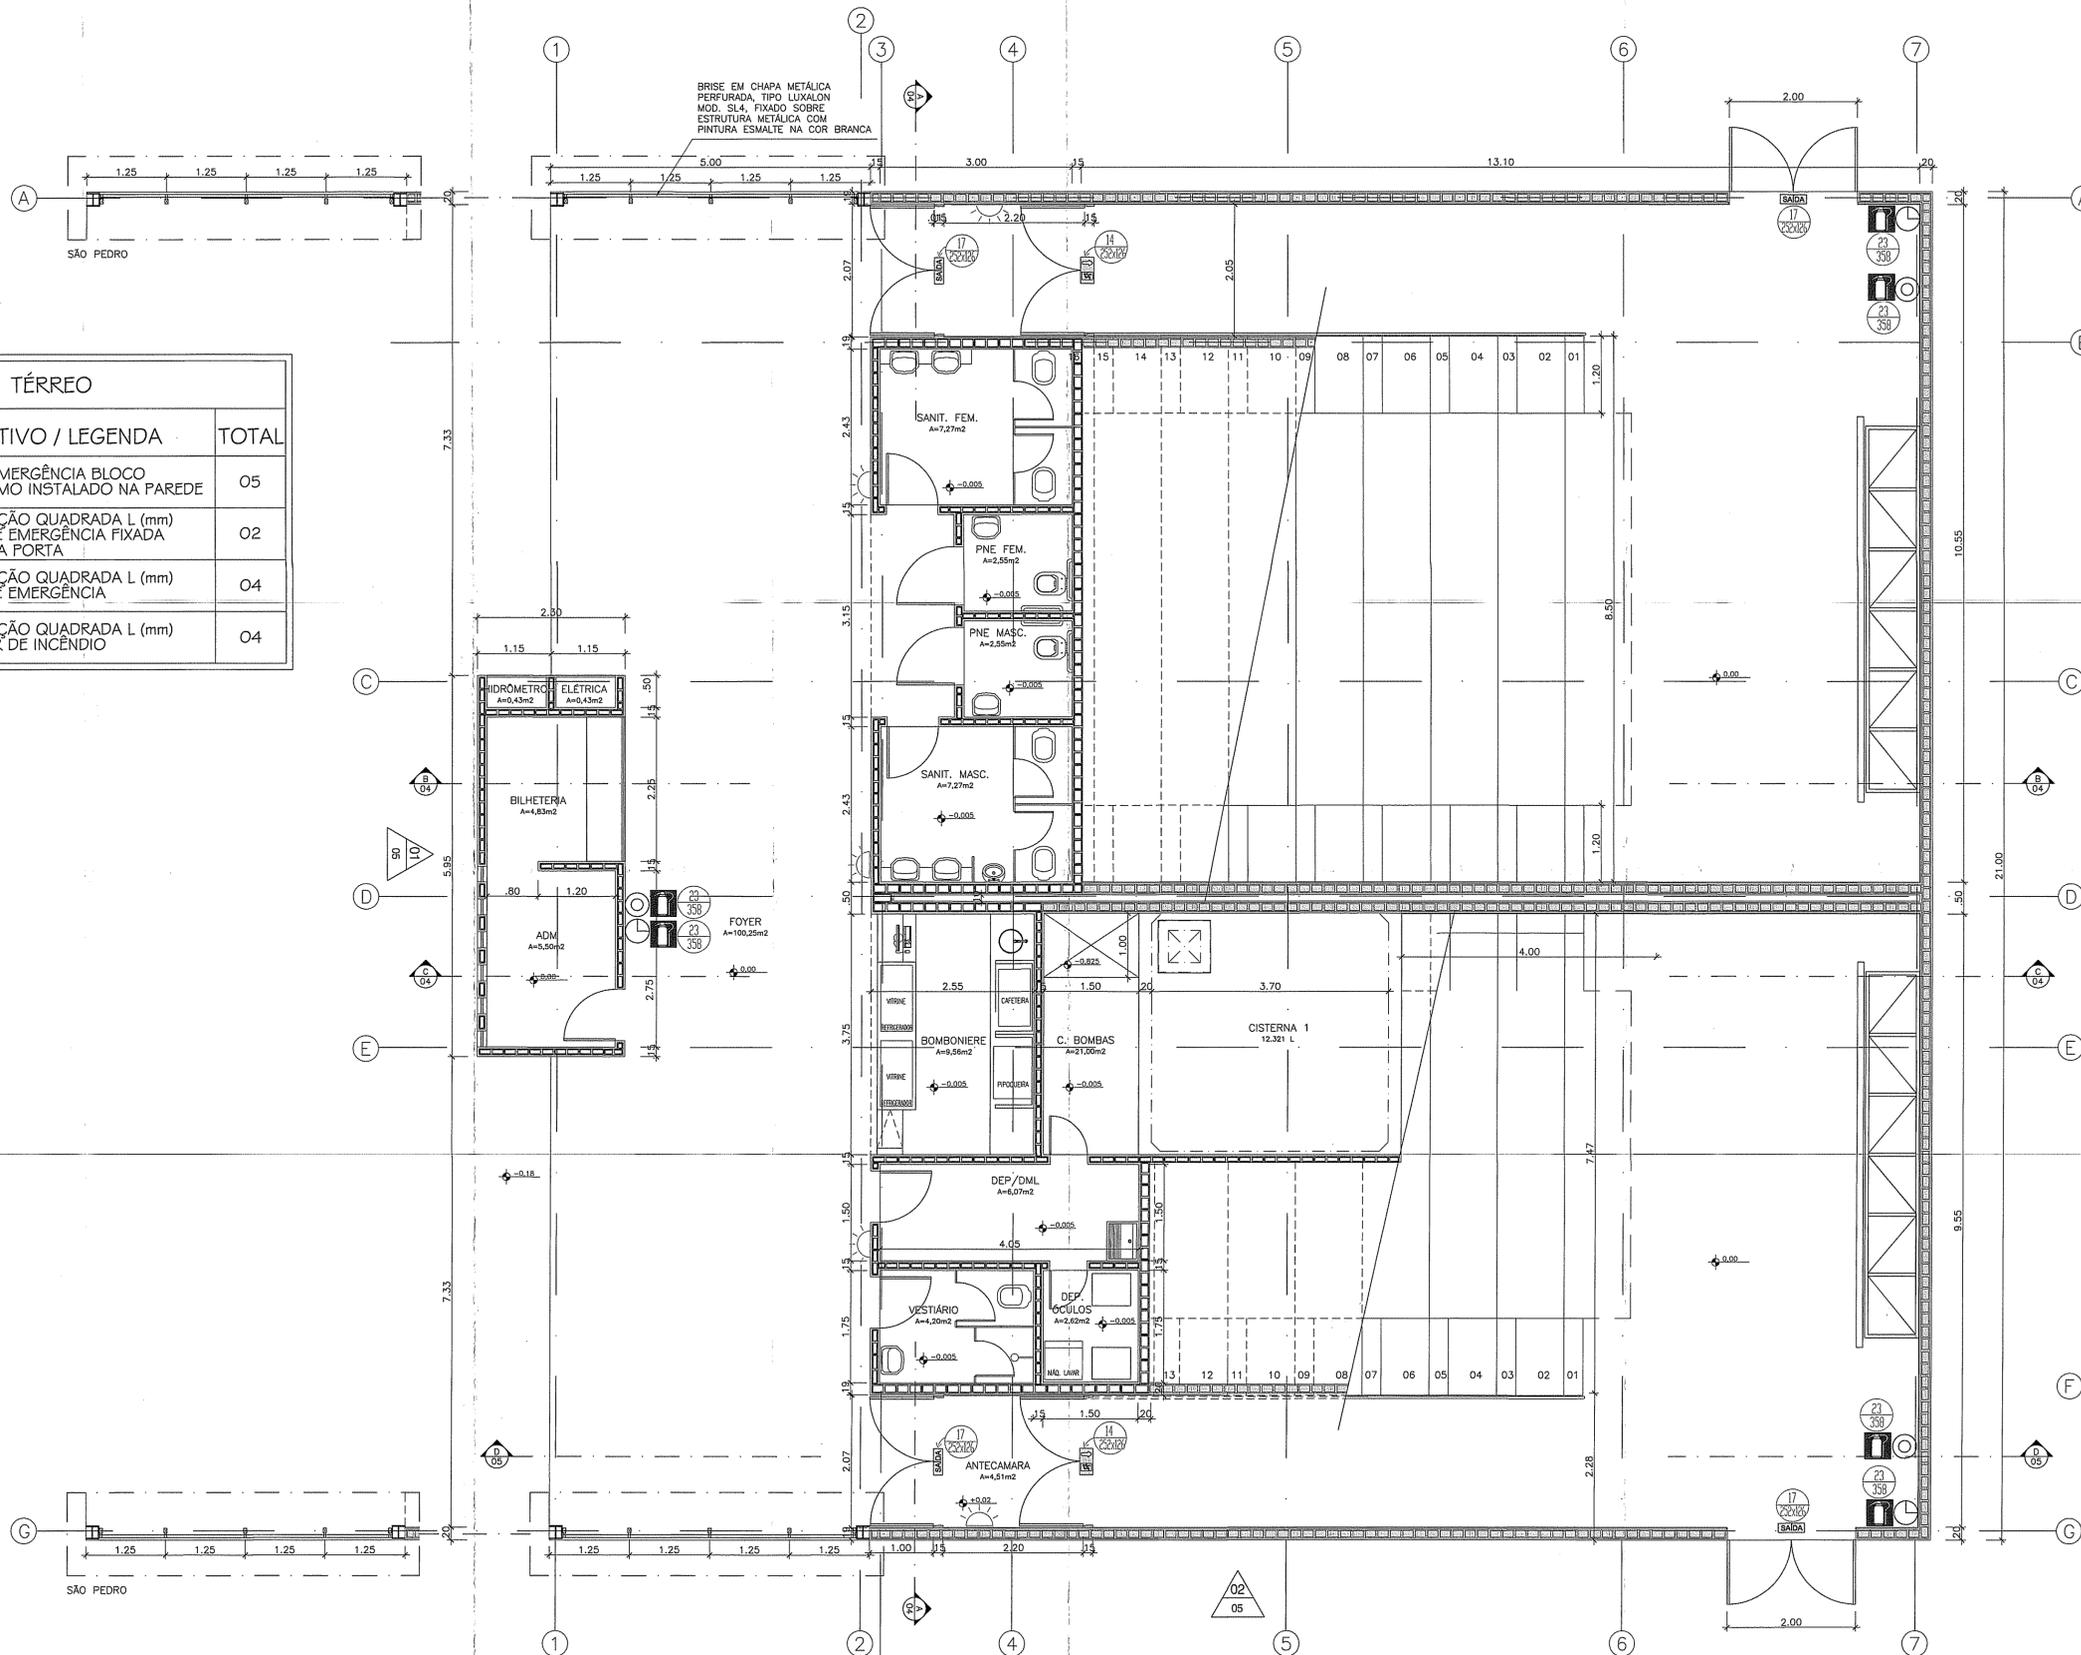

TÉRREO		
QUANTITATIVO / LEGENDA		TOTAL
	LUZ DE EMERGÊNCIA BLOCO AUTÔNOMO INSTALADO NA PAREDE	05
	SINALIZAÇÃO QUADRADA L (mm) SAÍDA DE EMERGÊNCIA FIXADA ACIMA DA PORTA	02
	SINALIZAÇÃO QUADRADA L (mm) SAÍDA DE EMERGÊNCIA	04
	SINALIZAÇÃO QUADRADA L (mm) EXTINTOR DE INCÊNDIO	04

01 PLANTA BAIXA-TÉRREO
ESC.: 1/50

LEGENDA:

- EXTINTOR DE GÁS CARBÔNICO DE 6Kg
- EXTINTOR DE ÁGUA PRESSURIZADA DE 10L

NOTAS:

- * A EDIFICAÇÃO NÃO FARÁ USO DE GÁS;
- * AS ESCADAS SERÃO DOTADAS DE CORRIMÕES OBRIGATORIAMENTE;

0			
REV.	EMISSÃO ORIGINAL	CARLA	26/02/16
	DESCRIÇÃO	SYS	03/07/14
AUTENTICAÇÃO GEMER:		RESPONSÁVEL	DATA

CORPO DE BOMBEIROS MILITAR DO ESTADO DO RIO DE JANEIRO
6º GBM - NOVA FRIBURGO
Processo: E-04/1691e/1121b/2011
Documento: P-232/16 Data: 23/03/16

RESPONSÁVEL PELO PROJETO: PREFEITURA MUN. DE CORDEIRO
Leandro José Monteiro da Silva
Prefeito

PROPRIETÁRIO:
LUIZ CARLOS PEREIRA
CARRER 173

O AUTOR DO PROJETO:

O AUTOR DO PROJETO DE SEGURANÇA:


EMPRENDIMENTO:

ASSUNTO: PROJETO DE SEGURANÇA CONTRA INCÊNDIO E PÂNICO


LOCALIZAÇÃO/DESCRIÇÃO:
PROJETO PARA LEGALIZAÇÃO DE EDIFICAÇÃO REUNIÃO DE PÚBLICO (CINEMA), SITO À RUA VEREADOR JÚLIO SILVEIRA DO AMARAL S/Nº, RODOLFO GONÇALVES - RJ.

DATA:	03/07/14	EXECUÇÃO:	SUMARA VEIRA	DESCRIÇÃO:	
ESCALA:	1:50	CONFERÊNCIA:	LUIZ CARLOS PEREIRA		PLANTA BAIXA-TÉRREO
CONTRATADO:		CONTRATANTE:	MULTIFIRE soluções em projetos	PRANCHAS:	Archi 5 ancine arquitetos associados


02

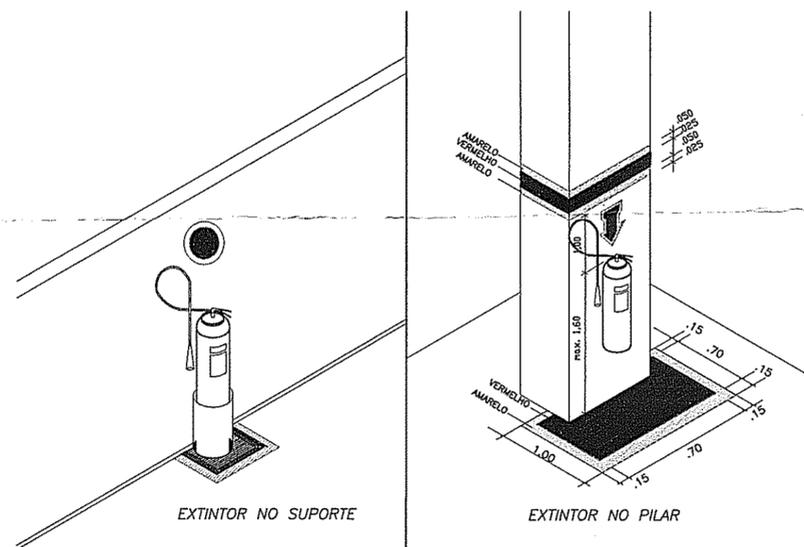

MODELOS DE PLACAS DE SINALIZAÇÃO FOTOLUMINESCENTE E ADESIVOS PARA EXTINTORES PORTÁTEIS: SEM ESCALA

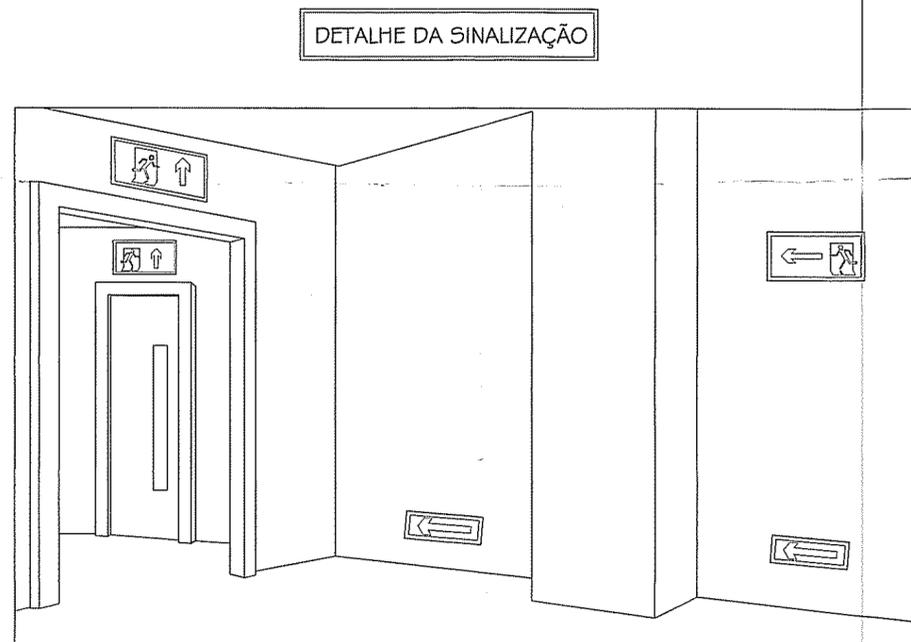


DETALHE DA SINALIZAÇÃO

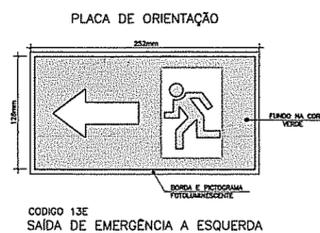

CODIGO 13E SAÍDA DE EMERGÊNCIA A ESQUERDA




CODIGO 23 EXTINTOR DE INCÊNDIO

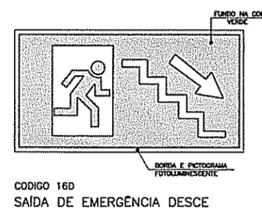

CODIGO 16D SAÍDA DE EMERGÊNCIA DESCE



CODIGO 17 SAÍDA DE EMERGÊNCIA

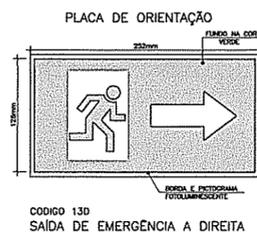


CODIGO 13D SAÍDA DE EMERGÊNCIA A DIREITA



DETALHE DA SINALIZAÇÃO

0	EMISSÃO ORIGINAL	CARLA	26/02/16
REV.	DESCRIÇÃO	SVS	03/07/14
		RESPONSÁVEL	DATA

AUTENTICAÇÃO CBMERJ:

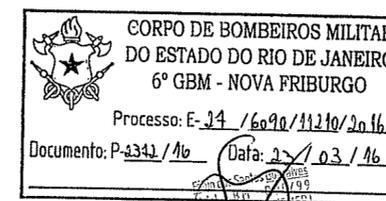

RESPONSÁVEIS PELO PROJETO:

LEONARDO JOSÉ MONTEIRO DA SILVA
Prefeito

PROPRIETÁRIO:

STÁVIO HENRIQUE RI
Arquiteto e Urbanista
CAU/BR - A9777-2

O AUTOR DO PROJETO:

O AUTOR DO PROJETO DE SEGURANÇA:

EMPREENDIMENTO:

ASSUNTO:

PROJETO DE SEGURANÇA CONTRA INCÊNDIO E PÂNICO

LOCALIZAÇÃO/DESCRIÇÃO:

PROJETO PARA LEGALIZAÇÃO DE EDIFICAÇÃO REUNIÃO DE PÚBLICO (CINEMA), SITO À RUA VEREADOR JÚLIO SILVEIRA DO AMARAL S/Nº, RODOLFO GONÇALVES - RJ.

DATA: 03/07/14	EXECUÇÃO: SUMARA VIEIRA	DESCRIÇÃO: DETALHES
ESCALA: INDICADA	CONFERÊNCIA: LUIZ CARLOS PEREIRA	
CONTRATADO: MULTIFIRE soluções em segurança	CONTRATANTE: Archi 5 ancine arquitetos associados	PRANCHA: 07