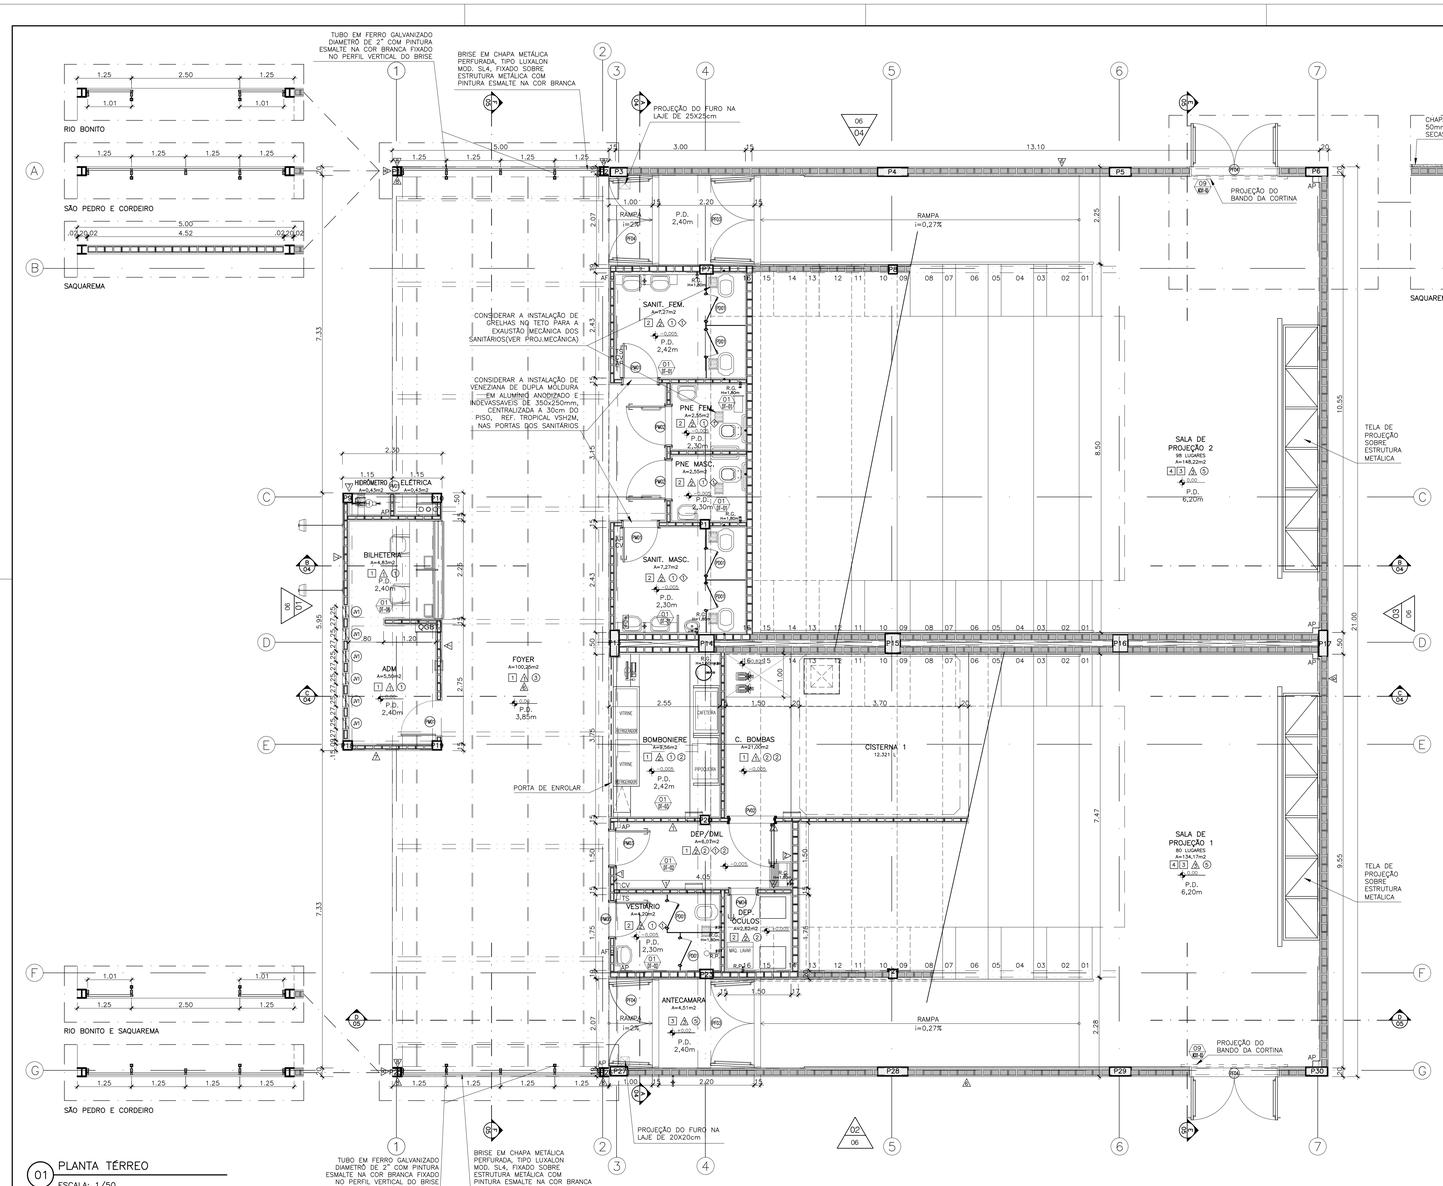

01 PLANTA TÉRREO
ESCALA: 1/50

ESPECIFICAÇÕES:

	PISOS
1	PISO MONOLÍTICO DE ALTA RESISTÊNCIA, ACABAMENTO ANTIDERRAPANTE, NA COR CINZA COM JUNTA PLÁSTICA
2	CERÂMICA 40x40cm, ANTIDERRAPANTE, TRÁFEGO PESADO, PEI 4, COR REJANTE EM CIMENTO BRANCO
3	CARPETE, E= 8mm, LINHA BALTIMORE FIVE STARS COLLECTION, DA BEAULIEU DO BRASIL, PADRÃO 603 OU EQUIVALENTE, COLADO SOBRE CONTRAPISO NIVELADO
4	PISO VINÍLICO EM RESINA DE PVC, LISO, 30x30cm, ESP. 2mm, COR PRETA, COLADO SOBRE CONTRAPISO NIVELADO
5	PISO CIMENTADO SOBRE ARGAMASSA DE PROTEÇÃO MECÂNICA SOBRE MANTA BUTÍLICA
	PAREDES
	PINTURA ACRÍLICA, COR BRANCO LAGOA DA CORAL TINTAS OU EQUIVALENTE
	PASTILHA 5x5cm, COR BRANCO NEVADA, COM REJUNTE EM CIMENTO BRANCO
	PAINEL DE MADEIRA, LINHA BALTIMORE FIVE STARS COLLECTION, DA BEAULIEU DO BRASIL, PADRÃO SOBRE(ISO) OU EQUIVALENTE, COLADO SOBRE DURATEX PERFURADO COR TEA, FIXADO SOBRE MADEIRA MACIÇA DE LEI, ACABAMENTO VERNIZ
	PLACA CIMENTÍCIA, COM MADEIRA MINERALIZADA, NA COR PRETA. DIMENSÕES: 2,60x1,00m, e=25mm
	PAINÉIS DE LÃ DE VIDRO REMOVÍVEIS, ISOVER, MODELO NEGRO MATE K60, COR PRETA. DIMENSÕES: 1.25x0,625m,e=25mm. FIXADOS COM FITA DUPLAFACE ENTRE PERFIS CARTOLA PRETOS, FIXADOS NA PAREDE.
	PINTURA EM TINTA ACRÍLICA NA COR CODUMELO DA CORAL TINTAS OU EQUIVALENTE, COM "BIT" METÁLICO EM ALUMÍNIO ANODIZADO, PERFIL "L" 1", PINTADO COM TINTA ELETROSTÁTICA NA COR BRANCA.
	PINTURA EM TINTA ACRÍLICA NA COR LAGOA PROFUNDA DA CORAL TINTAS OU EQUIVALENTE
	PINTURA EM TINTA ESMALTE NA COR BRANCA NEVE
	TETO
1	GESSO ACARTONADO, COM PINTURA ACRÍLICA NA COR BRANCA
2	LAJE COM PINTURA EPOXI, COR BRANCA
3	
4	PLACA CIMENTÍCIA, COM MADEIRA MINERALIZADA, NA COR PRETA. DIMENSÕES: 2,60x1,00m, e=25mm
5	FORRO ACÚSTICO EM PAINÉIS DE LÃ DE VIDRO REMOVÍVEIS, ISOVER,MODELO NEGRO MATE K60, COR PRETA. DIMENSÕES: 1.25x0,625m,e=25mm
	SOLEIRAS
	SOLEIRA EM GRANITO POLIDO CINZA ANDORINHA e=2cm
	RODAPÉ
1	RODAPÉ VINÍLICO
2	RODAPÉ MONOLÍTICO DE ALTA RESISTÊNCIA NA COR CINZA

ESQUADRIAS:

	ITEM	DIMENSÕES	ESPECIFICAÇÃO	QUANTIDADE
PORTAS	PM01	80x210	PORTA DE ABRIR GCA, UMA FOLHA, EM MADEIRA LISA ESTRUTURADA COM SARRAFOS DE MADEIRA MACIÇA, COM PINTURA ESMALTE SINTÉTICO ACETINADO NA COR BRANCO GELO, CORAL OU EQUIVALENTE, ALIZARES DE SOM LISOS SEM DETALHES OU ARREDONDAMENTOS, COM PINTURA ESMALTE SINTÉTICO ACETINADO NA COR BRANCO GELO, CORAL OU EQUIVALENTE, FECHADURA SIMPLES, RETANGULAR,DE FERRO, ACABAMENTO CROMADO, MAÇANETA TIPO ALAVANCA,DA ZAMAK OU LATÃO,ACABAMENTO POLIDO E CROMADO,ESPELHO RET. OU SEMELÍPTICO FERRO OU LATÃO, 3 DOBRADIÇAS DE FERRO GALVLSE 3"X2-1/2"X2,PINOS E BOLAS DE LATÃO E MOLA AÉREA FECHA PORTA COM PAINÉL E ORNAMENTOS, NA COR BRANCA	06 UNID.
	PM02	90x210	PORTA DE ABRIR GCA, UMA FOLHA, EM MADEIRA LISA ESTRUTURADA COM SARRAFOS DE MADEIRA MACIÇA, COM PINTURA ESMALTE SINTÉTICO ACETINADO NA COR BRANCO GELO, CORAL OU EQUIVALENTE, ALIZARES DE SOM LISOS SEM DETALHES OU ARREDONDAMENTOS, COM PINTURA ESMALTE SINTÉTICO ACETINADO NA COR BRANCO GELO, CORAL OU EQUIVALENTE, BARRA DE APOIO EM AÇO INOX E BATE-MACA RESISTENTE A IMPACTOS EM VINIL, FECHADURA SIMPLES, RETANGULAR,DE FERRO, ACABAMENTO CROMADO, MAÇANETA TIPO ALAVANCA,DA ZAMAK OU LATÃO,ACABAMENTO POLIDO E CROMADO, ESPELHO RET. OU SEMELÍPTICO FERRO OU LATÃO, 3 DOBRADIÇAS DE FERRO GALVLSE 3"X2-1/2"X2,PINOS E BOLAS DE LATÃO E MOLA AÉREA	02 UNID.
	PM03	80x210	PORTA DE ABRIR GCA, UMA FOLHA, EM MADEIRA LISA ESTRUTURADA COM SARRAFOS DE MADEIRA MACIÇA E BANDEIRA VEDA SUPERIOR DE DIMENSÕES 210x30cm, COM PINTURA ESMALTE SINTÉTICO ACETINADO NA COR BRANCO GELO, CORAL OU EQUIVALENTE, ALIZARES DE SOM LISOS SEM DETALHES OU ARREDONDAMENTOS, COM PINTURA ESMALTE SINTÉTICO ACETINADO NA COR BRANCO GELO, CORAL OU EQUIVALENTE, FECHADURA SIMPLES, RETANGULAR,DE FERRO, ACABAMENTO CROMADO, MAÇANETA TIPO ALAVANCA,DA ZAMAK OU LATÃO,ACABAMENTO POLIDO E CROMADO, ESPELHO RET. OU SEMELÍPTICO FERRO OU LATÃO, 3 DOBRADIÇAS DE FERRO GALVLSE 3"X2-1/2"X2,PINOS E BOLAS DE LATÃO E MOLA AÉREA FECHA PORTA COM PAINÉL E ORNAMENTOS, NA COR BRANCA	02 UNID.
	PM04	60x210	PORTA DE ABRIR GCA, UMA FOLHA, EM MADEIRA LISA ESTRUTURADA COM SARRAFOS DE MADEIRA MACIÇA, COM PINTURA ESMALTE SINTÉTICO ACETINADO NA COR BRANCO GELO, CORAL OU EQUIVALENTE, ALIZARES DE SOM LISOS SEM DETALHES OU ARREDONDAMENTOS, COM PINTURA ESMALTE SINTÉTICO ACETINADO NA COR BRANCO GELO, CORAL OU EQUIVALENTE, FECHADURA SIMPLES, RETANGULAR,DE FERRO, ACABAMENTO CROMADO, MAÇANETA TIPO ALAVANCA,DA ZAMAK OU LATÃO,ACABAMENTO POLIDO E CROMADO, ESPELHO RET. OU SEMELÍPTICO FERRO OU LATÃO, 3 DOBRADIÇAS DE FERRO GALVLSE 3"X2-1/2"X2,PINOS E BOLAS DE LATÃO E MOLA AÉREA FECHA PORTA COM PAINÉL E ORNAMENTOS, NA COR BRANCA	01 UNID.
	PF01	80x210	PORTA ACÚSTICA EM METAL, LINA FOLHA, COM PINTURA ESMALTE NA COR PRETO FOSCO, REFERÊNCIA STC45 SOMAX OU EQUIVALENTE. BATENTE E GUARNIÇÃO EM METAL, COM PINTURA ESMALTE NA COR PRETO FOSCO, COM BORRACHA DE VEDAÇÃO E MAX VEDA PORTA OU EQUIVALENTE. PUXADOR TUBULAR MODELO 61 EM AÇO INOX LUXADO "LA FONTE" OU EQUIVALENTE. TRAVA TETRA 140 "PAPAIZ" (2 VOLTAS) OU EQUIVALENTE.	04 UNID.
	PV02	100x170	PORTA DE ALUMÍNIO ANODIZADO, PERFIL 25, DE VENEZIANA, COM PINTURA ELETROSTÁTICA NA COR BRANCO GELO, ALIZAR DE ALUMÍNIO ANODIZADO COM PINTURA ELETROSTÁTICA NA COR BRANCO GELO, MAÇANETA TUBULAR EM ALUMINOX DE LATÃO, ZAMAK OU AÇO ZINCADO, ACABAMENTO CROMADO ACETINADO, E ESPELHO RETANGULAR OU REDONDO, EM LATÃO, COM FECHADURA CILINDRO OVALADO PARA MONTANTES ESTREITOS, EM LATÃO, ACABAMENTO CROMADO E CHAVES.	01 UNID.
	PF03	200x210	PORTA ACÚSTICA EM METAL, DUAS FOLHA, COM PINTURA ESMALTE NA COR PRETO FOSCO, REFERÊNCIA STC45 SOMAX OU EQUIVALENTE. BATENTE E GUARNIÇÃO EM METAL, COM PINTURA ESMALTE NA COR PRETO FOSCO. BORRACHA DE VEDAÇÃO E MAX VEDA PORTA OU EQUIVALENTE. PUXADOR TUBULAR MODELO 61 EM AÇO INOX LUXADO "LA FONTE" OU EQUIVALENTE. TRAVA TETRA 140 "PAPAIZ" (2 VOLTAS) OU EQUIVALENTE. MOLA AÉREA E CONJUNTO DE BARRA ANTIPÂNICO.	02 UNID.
	PF04	200x210	PORTA ACÚSTICA EM METAL, DUAS FOLHA, COM PINTURA ESMALTE NA COR PRETO FOSCO NA FACE INTERNA E PINTURA ESMALTE NA COR BRANCO GELO NA FACE EXTERNA, REFERÊNCIA STC45 SOMAX OU EQUIVALENTE. BATENTE E GUARNIÇÃO EM METAL, COM PINTURA ESMALTE NA COR PRETO FOSCO, PROVIDOS DE BORRACHA DE VEDAÇÃO E MAX VEDA PORTA. PUXADOR TUBULAR MODELO 61 EM AÇO INOX LUXADO "LA FONTE" OU EQUIVALENTE. TRAVA TETRA 140 "PAPAIZ" (2 VOLTAS) OU EQUIVALENTE. MOLA AÉREA E CONJUNTO DE BARRA ANTIPÂNICO.	04 UNID.
	PF05	365x240	PORTA DE ENROLAR DE AÇO EM CHAPA RAIADA nº24 COM PINTURA ESMALTE NA COR BRANCO GELO.	01 UNID.
	PV01	85x210	PORTA DE ALUMÍNIO ANODIZADO, PERFIL 25, DE VENEZIANA, COM PINTURA ELETROSTÁTICA NA COR BRANCO GELO, ALIZAR DE ALUMÍNIO ANODIZADO COM PINTURA ELETROSTÁTICA NA COR BRANCO GELO, MAÇANETA TUBULAR EM ALUMINOX DE LATÃO, ZAMAK OU AÇO ZINCADO, ACABAMENTO CROMADO ACETINADO, E ESPELHO RETANGULAR OU ROSETA CIRCULAR COM FECHADURA CILINDRO OVALADO PARA MONTANTES ESTREITOS, EM LATÃO, ACABAMENTO CROMADO E CHAVES.	02 UNID.
	PD01	60x160	PORTA DE LMINADO MELAMÍNICO ESTRUTURAL E= 10mm, COM ACABAMENTO TEXTURIZADO NAS DUAS FACES NA COR PLATINA. FECHO UNIVERSAL E DOBRADIÇA "BOLT CLOSING" FECHO DE SOBREPOR LIVRE E DOLIPADO, INCLUSIVE GRUPO DE TRANCA FIXA, DE ALUMÍNIO, MODELO "FOSCO".	06 UNID.

	ITEM	DIMENSÕES	ESPECIFICAÇÃO	QUANTIDADE
JANELAS	JV1	25x189	ESQUADRIA EM VIDRO TEMPERADO PIVOTANTE, e=10mm, COM FERRAGENS FIXADAS EM SUA PARTE SUPERIOR E INFERIOR E TRINCO PARA TRAVA-LA.	06 UNID.
	JP1	120x80	ESQUADRIA COM CAIXILHO FIXO DE ALUMÍNIO ANODIZADO PRETO, SÉRIE 28 DE VIDRO LAMINADO COM 10 MM DE ESPESSURA, INCOLOR.	02 UNID.

LEGENDA DE ALVENARIAS:

	BLOCO DE CONCRETO DE 14X19X39cm (14mC)
	BLOCO DE CONCRETO DE 14X19X39cm (14mC), PREENCHIDO COM ARGAMASSA DE CIMENTO E AREIA, TRAÇO 1:8
	BLOCO DE CONCRETO DE 9X19X39cm (14mC)
	BLOCO DE CONCRETO DE 9X19X39cm (14mC), PREENCHIDO COM ARGAMASSA DE CIMENTO E AREIA, TRAÇO 1:8

REVISÃO	DESCRIÇÃO	DATA	RESPONSÁVEL	APROVADO
14	REVISÃO ESPECIFICAÇÕES DE MATERIAIS E ESQUADRIAS	SET/2015	SH	SH
13	REVISÃO FINAL	AGO/2015	Natália Cortina	SH
04	ATENDENDO AO RELATÓRIO Nº 053/14–DEPRO	SET/2014	Natália Cortina	SH

Archi 5
arquitetos associados
Rua Silvio Romero, 36 – Sta. Teresa, Rio de Janeiro – RJ. tel: (21) 2242-5966 e-mail: archi5@terra.com.br

PROJETO:

CINEMA DA CIDADE

ancine Agência Nacional do Cinema

CIDADES DE SAQUAREMA, SÃO PEDRO D'ALDEIA, CORDEIRO E RIO BONITO

ETAPA: EXECUTIVO	TÍTULO: MODELO 1: PLANTA BAIXA TÉRREO		Nº PRANCHA: AR1–01
DISCIPLINA: ARQUITETURA			
ESCALA: 1/50	DATA: MAIO/2014	COORDENADOR: Octávio Reis	DESENVOLVIMENTO: Octávio Reis
		DESENHO: Juliana Carvalho	ARQUIVO: CNC–M01–ARQ–PE–01