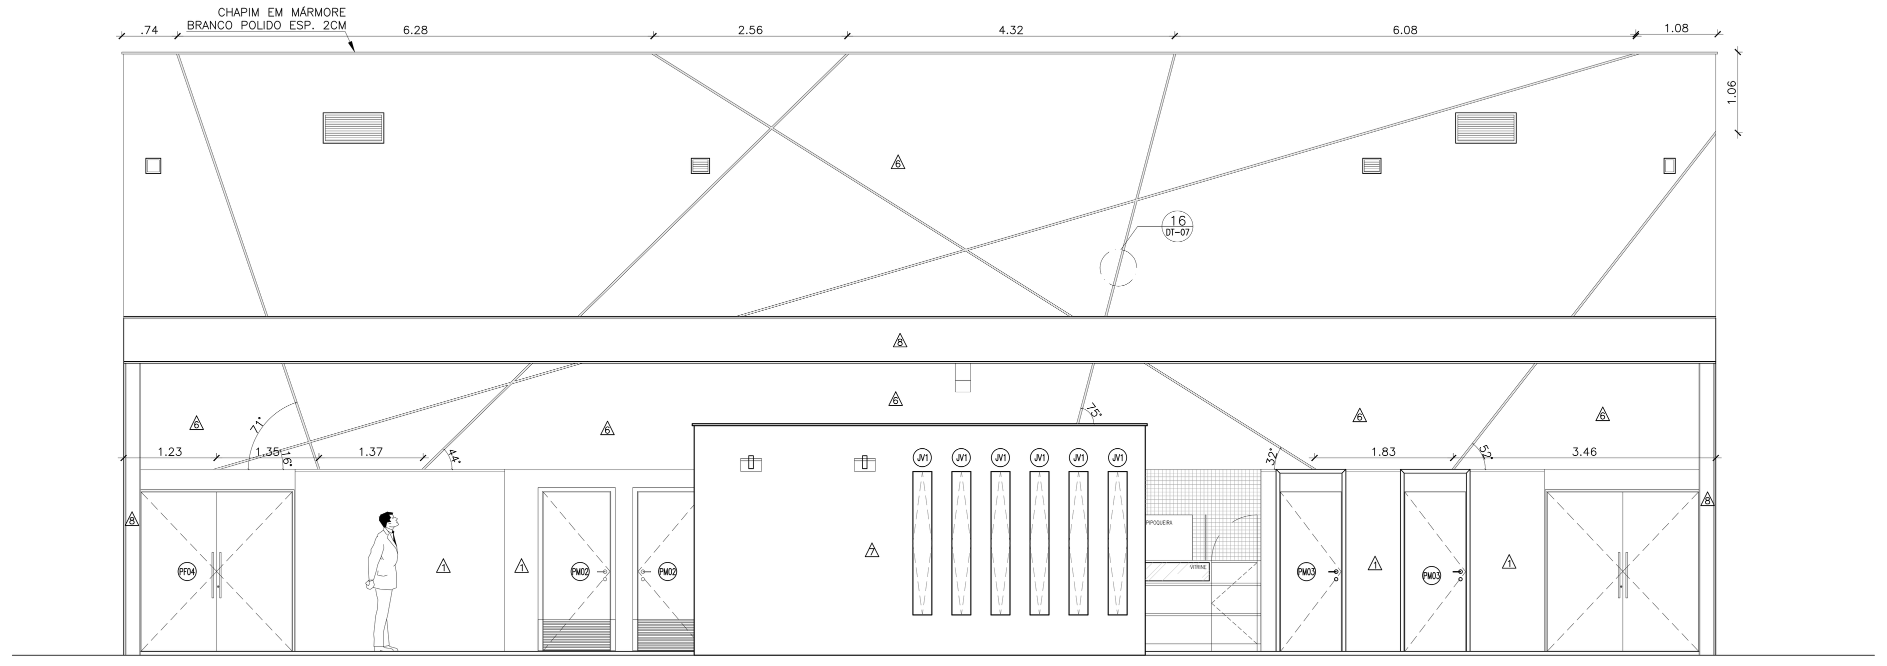

01 FACHADA FRONTAL
ESCALA: 1/50

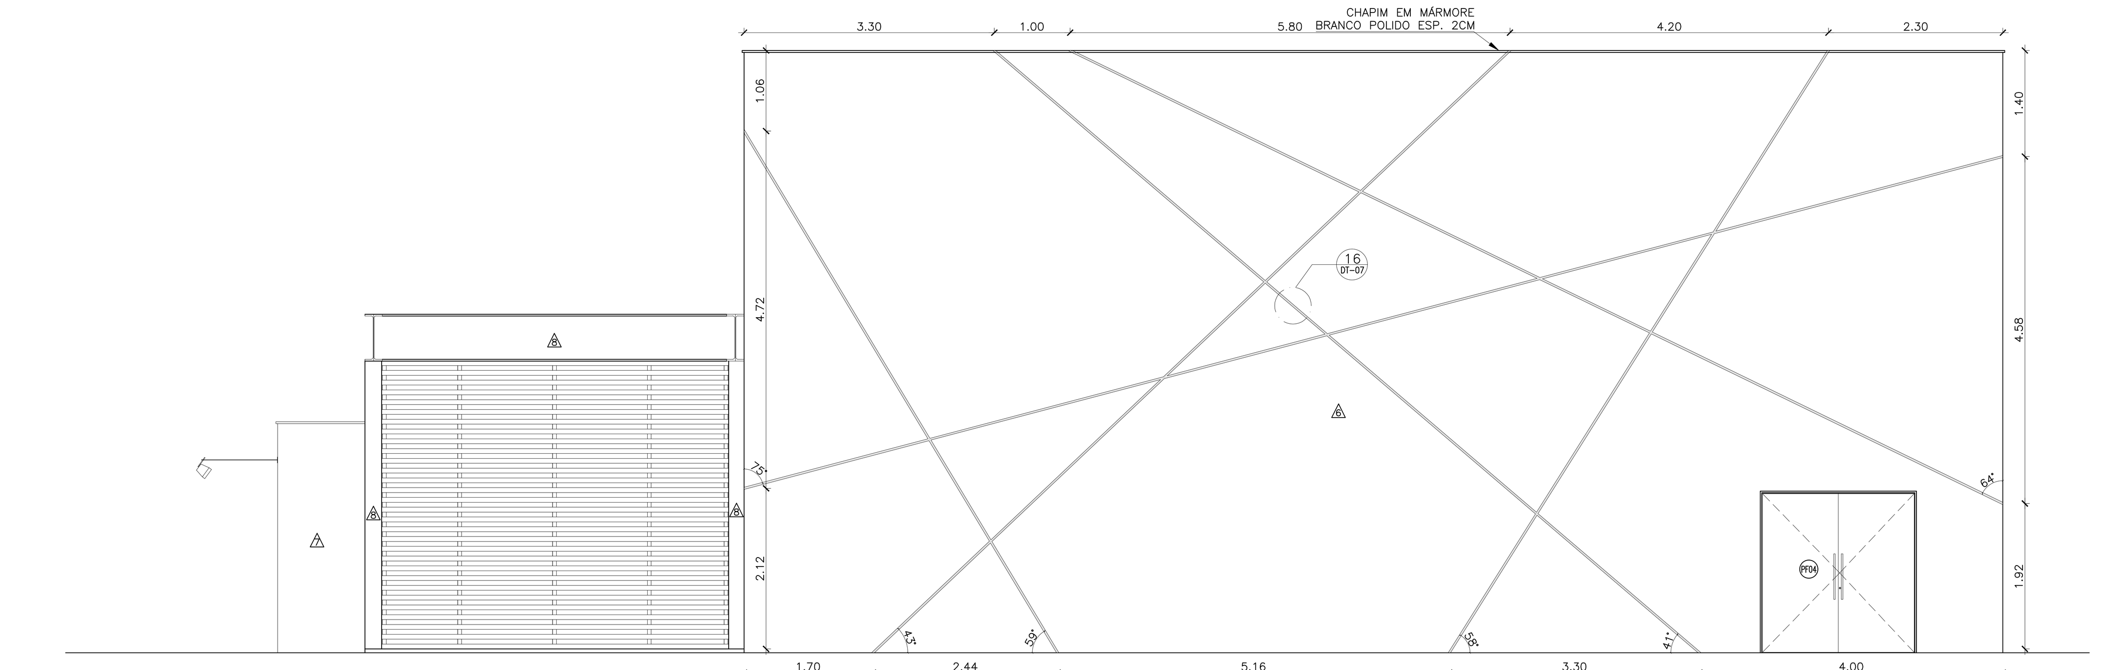

02 FACHADA LATERAL DIREITA
ESCALA: 1/50

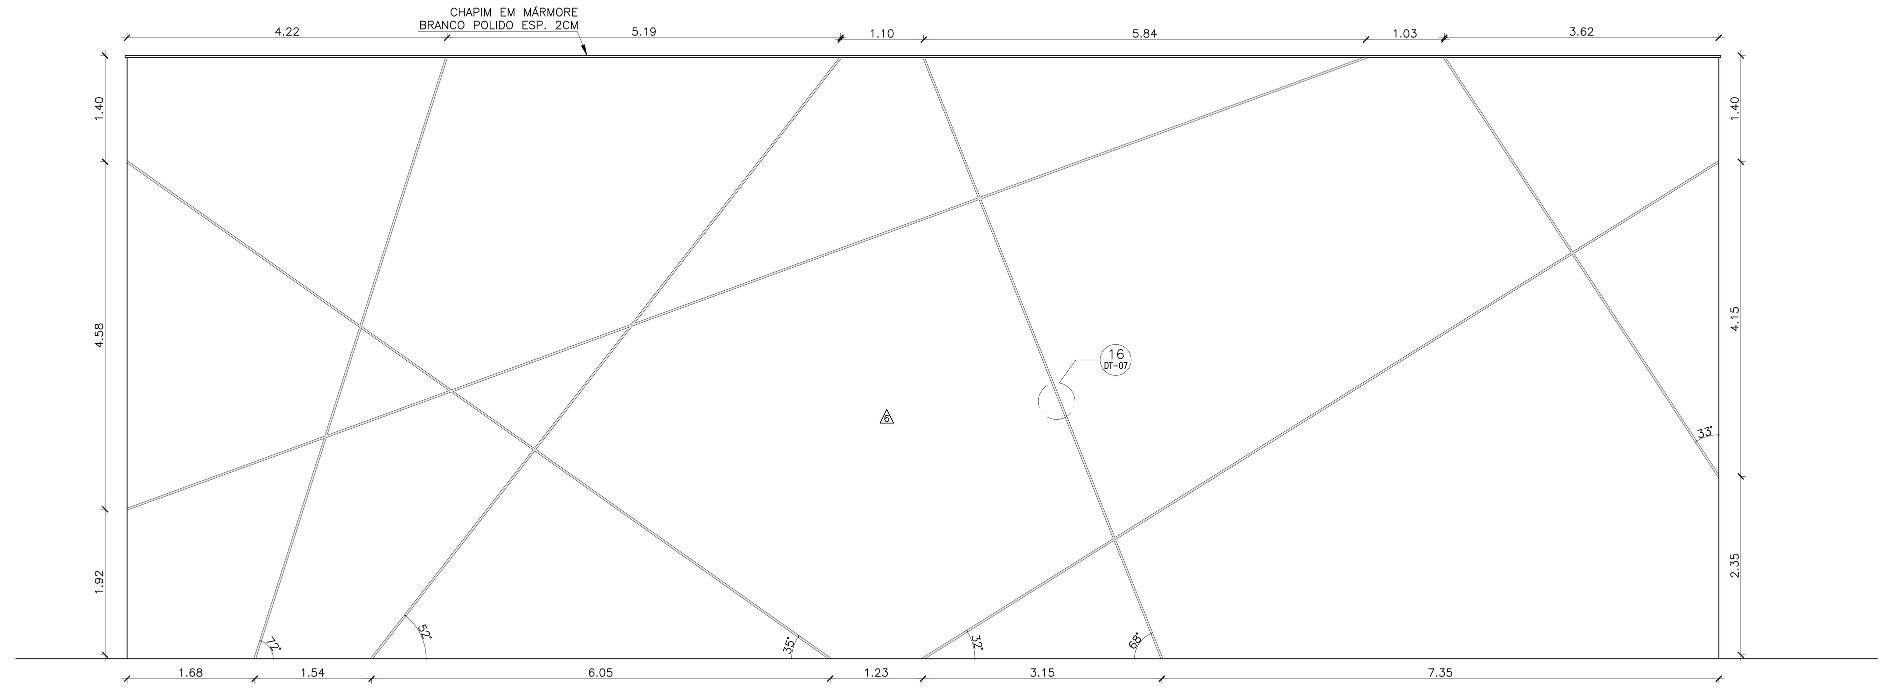

03 FACHADA POSTERIOR
ESCALA: 1/50

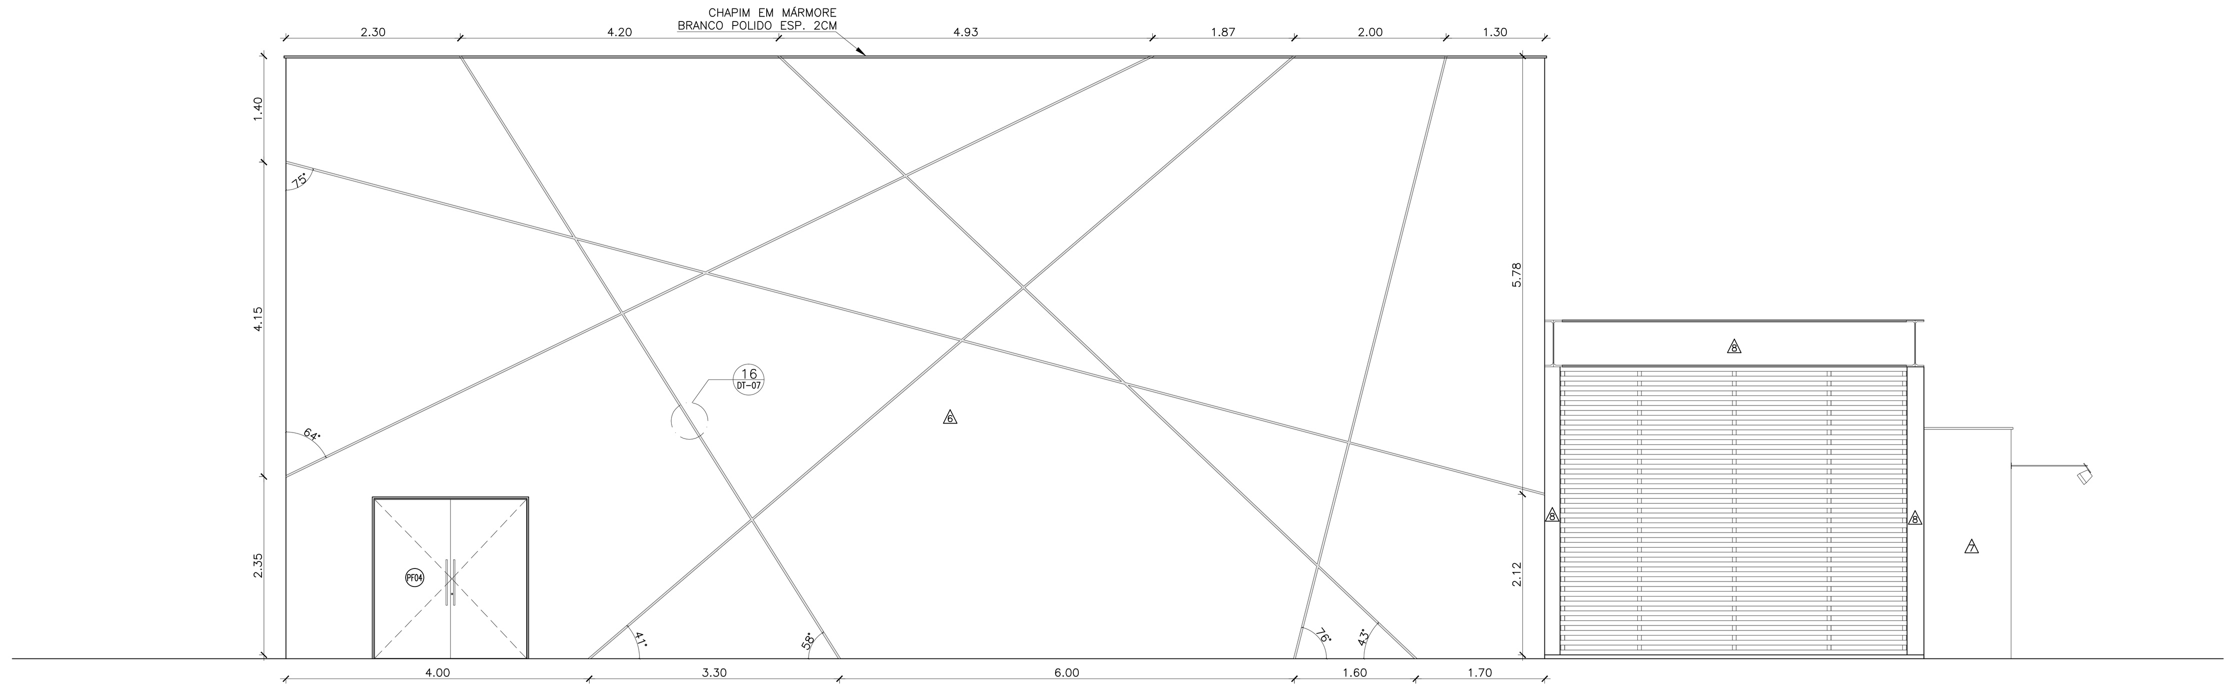

04 FACHADA LATERAL ESQUERDA
ESCALA: 1/50

ESPECIFICAÇÕES:

PISOS	
1	PISO MONOLÍTICO DE ALTA RESISTÊNCIA, ACABAMENTO ANTIDERRAPANTE, NA COR CINZA COM JUNTA PLÁSTICA
2	CERÂMICA 40x40cm, ANTIDERRAPANTE, TRÁFEGO PESADO, PEI IV, COM REJUNTE EM CIMENTO BRANCO
3	CARPETE, E= 9mm, LINHA BALTIMORE FIVE STARS COLLECTION, DA BEAULIEU DO BRASIL, PADRÃO 603 OU EQUIVALENTE, COLADO SOBRE CONTRAPISO NIVELADO
4	PISO VINÍLICO EM RESINA DE PVC, LISO, 30x30cm, ESP. 2mm, COR PRETA, COLADO SOBRE CONTRAPISO NIVELADO
5	PISO CIMENTADO SOBRE ARGAMASSA DE PROTEÇÃO MECÂNICA SOBRE MANTA BUTÍLICA
PAREDES	
1	PINTURA ACRÍLICA, COR BRANCO LAGOA DA CORAL TINTAS OU EQUIVALENTE
2	PASTILHA 5x5cm, COR BRANCO NEVADA, COM REJUNTE EM CIMENTO BRANCO
3	CARPETE 6mm, REF. LINHA 5ª AVENIDA, DA BEAULIEU DO BRASIL, PADRÃO 008(REGIS) OU EQUIVALENTE,, COLADO SOBRE DURATEX PERFURADO ESP. 6mm, FIXADO SOBRE MANTA DE LÃ DE VIDRO, ESP. 1'
4	PLACA CIMENTÍCIA, COM MADEIRA MINERALIZADA, NA COR PRETA. DIMENSÕES: 2,60x1,00m, e=25mm
5	PAINÉIS DE LÃ DE VIDRO REMOVÍVEIS, ISOVER, MODELO NEGRO MATE K60, COR PRETA. DIMENSÕES: 1,25x0,625m,e=25mm. FIXADOS COM FITA DUPLAFACE ENTRE TPERFIS CARTOLA PRETOS, FIXADOS NA PAREDE.
6	PINTURA EM TINTA ACRÍLICA NA COR COGUMELO DA CORAL TINTAS OU EQUIVALENTE, COM "BIT" METÁLICO EM ALUMÍNIO ANODIZADO, PERFIL "C" 1", PINTADO COM TINTA ELETROSTÁTICA NA COR BRANCA.
7	PINTURA EM TINTA ACRÍLICA NA COR LAGOA PROFUNDA DA CORAL TINTAS OU EQUIVALENTE
8	PINTURA EM TINTA ESMALTE NA COR BRANCA NEVE
TETO	
1	GESSO ACARTONADO, COM PINTURA ACRÍLICA NA COR BRANCA
2	LAJE COM PINTURA EPÓXI, COR BRANCA
3	
4	PLACA CIMENTÍCIA, COM MADEIRA MINERALIZADA, NA COR PRETA. DIMENSÕES: 2,60x1,00m, e=25mm
5	FORRO ACÚSTICO EM PAINÉIS DE LÃ DE VIDRO REMOVÍVEIS, ISOVER,MODELO NEGRO MATE K60, COR PRETA. DIMENSÕES: 1,25x0,625m,e=25mm
SOLEIRAS	
1	SOLEIRA EM GRANITO POLIDO CINZA ANDORINHA e=2cm
RODAPÉ	
1	RODAPÉ VINÍLICO
2	RODAPÉ MONOLÍTICO DE ALTA RESISTÊNCIA NA COR CINZA

LEGENDA DE ALVENARIAS:

- BLOCO DE CONCRETO DE 14X19X39cm (LxHxC)
- BLOCO DE CONCRETO DE 14X19X39cm (LxHxC), PREENCHIDO COM ARGAMASSA DE CIMENTO E AREIA, TRAÇO 1:8
- BLOCO DE CONCRETO DE 9X19X39cm (LxHxC)
- BLOCO DE CONCRETO DE 9X19X39cm (LxHxC), PREENCHIDO COM ARGAMASSA DE CIMENTO E AREIA, TRAÇO 1:8

REVISÃO	DESCRIÇÃO	DATA	RESPONSÁVEL	APROVADO
14	REVISÃO ESPECIFICAÇÕES DE MATERIAIS E ESQUADRIAS	SET/2015	SH	SH
13	REVISÃO FINAL	AGO/2015	Natália Cortina	SH
04	ATENDENDO AO RELATÓRIO Nº 053/14-DEPRO	SET/2014	Natália Cortina	SH

Archi 5
arquitetos associados
Rua Sílvio Romero, 36 – Sta. Teresa, Rio de Janeiro – RJ. tel: (21) 2242-5966 e-mail: archi5@terra.com.br

PROJETO:
CINEMA DA CIDADE

ancine Agência Nacional do Cinema

CIDADES DE SAQUAREMA, SÃO PEDRO D'ALDEIA, CORDEIRO E RIO BONITO

ETAPA:	TÍTULO:	Nº PRANCHA:
EXECUTIVO	MODELO 1: FACHADAS	AR1-06
DISCIPLINA: ARQUITETURA		

ESCALA:	DATA:	COORDENADOR:	DESENVOLVIMENTO:	DESENHO:	ARQUIVO:
1/50	MAIO/2014	Octávio Reis	Octávio Reis	Juliana Carvalho	CNC-M01-ARQ-PE-01