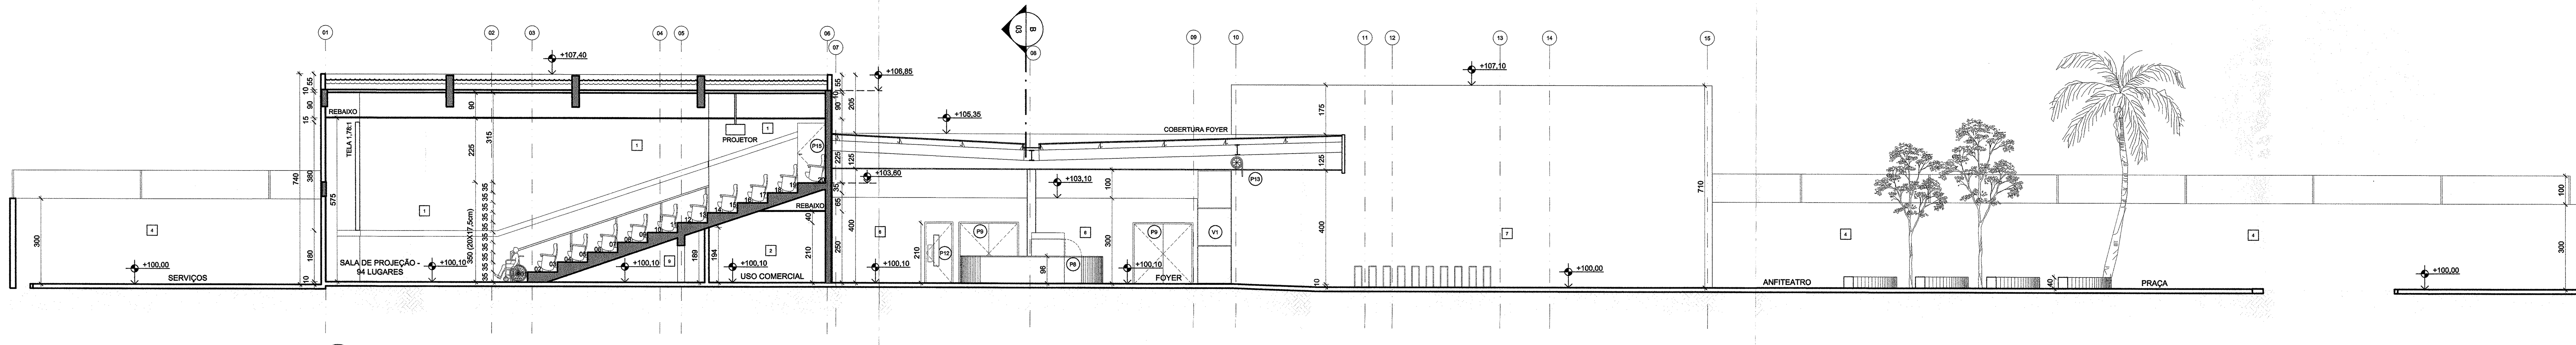

01 CORTE AA
1/100

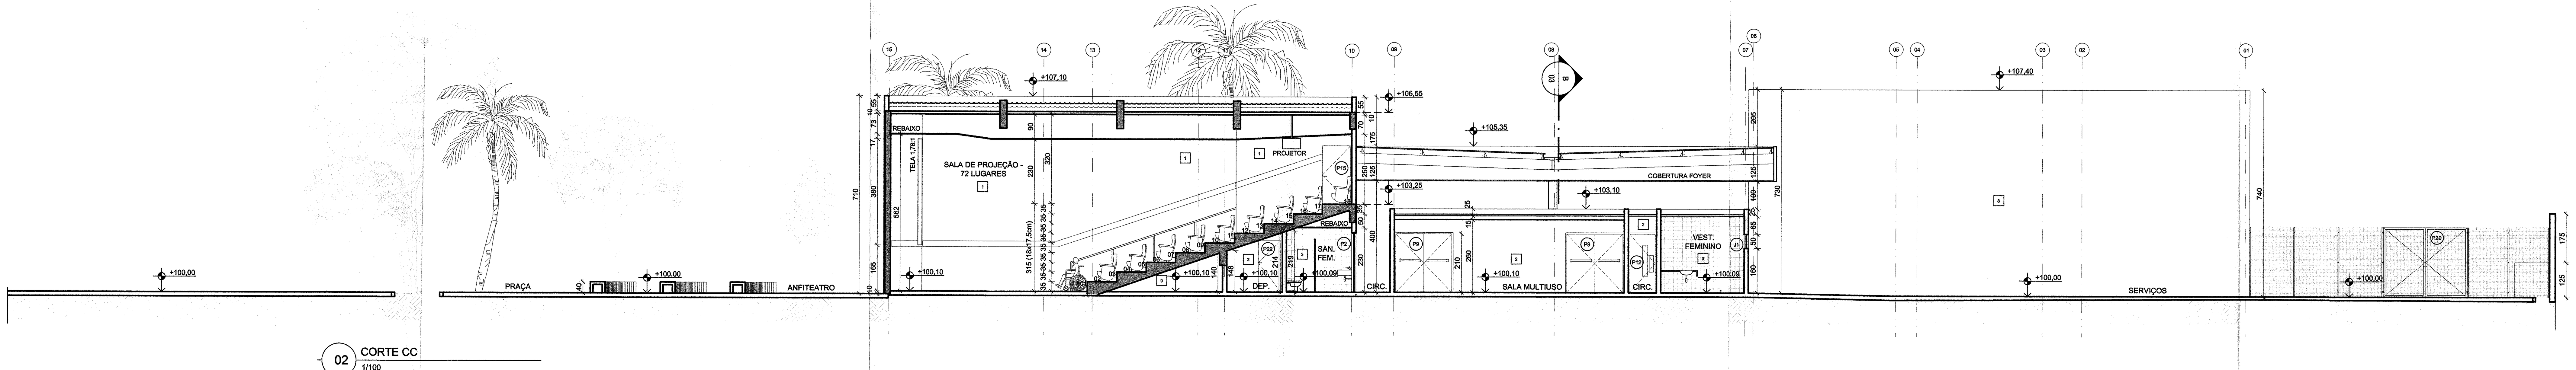

02 CORTE CC
1/100

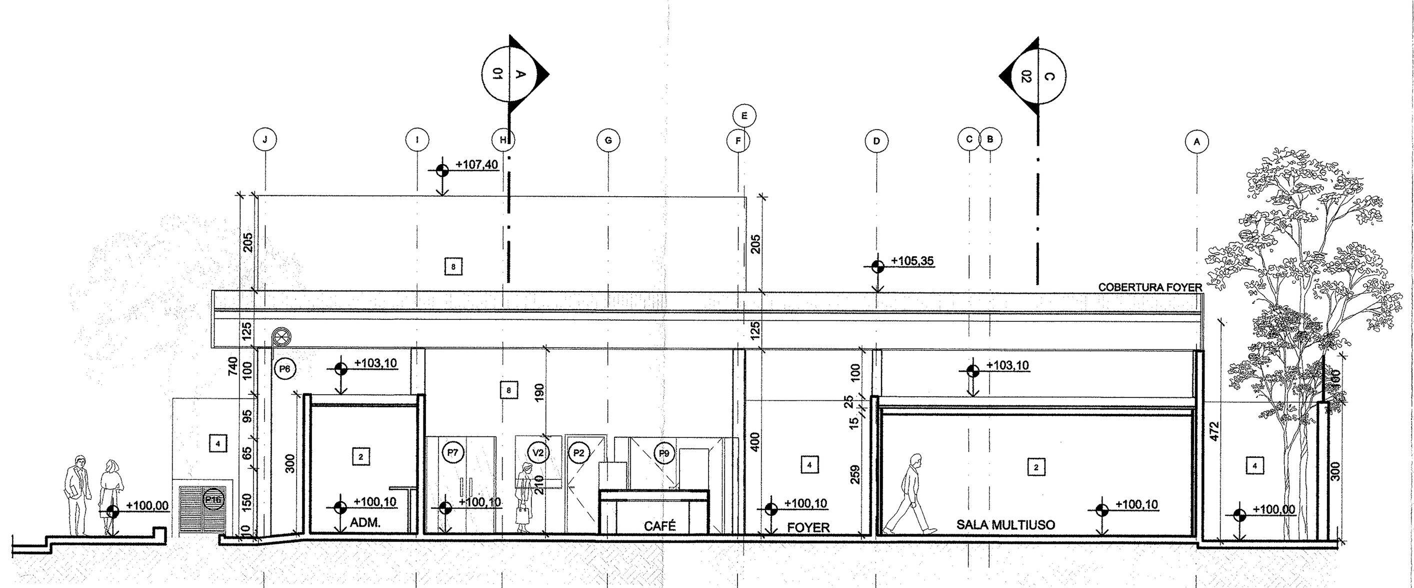

03 CORTE BB
1/100

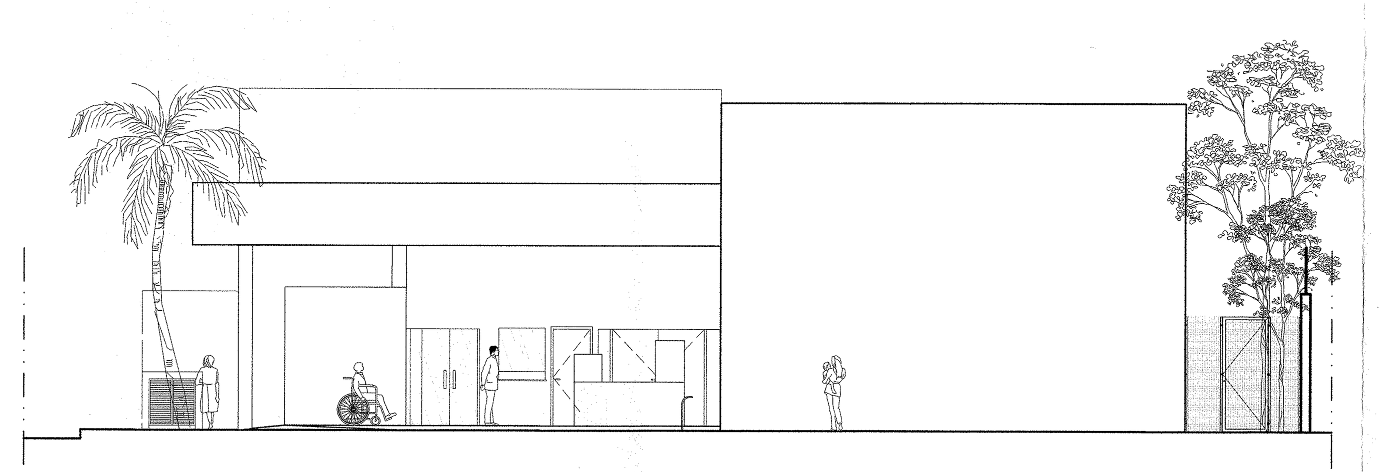

04 FACHADA 02
1/100

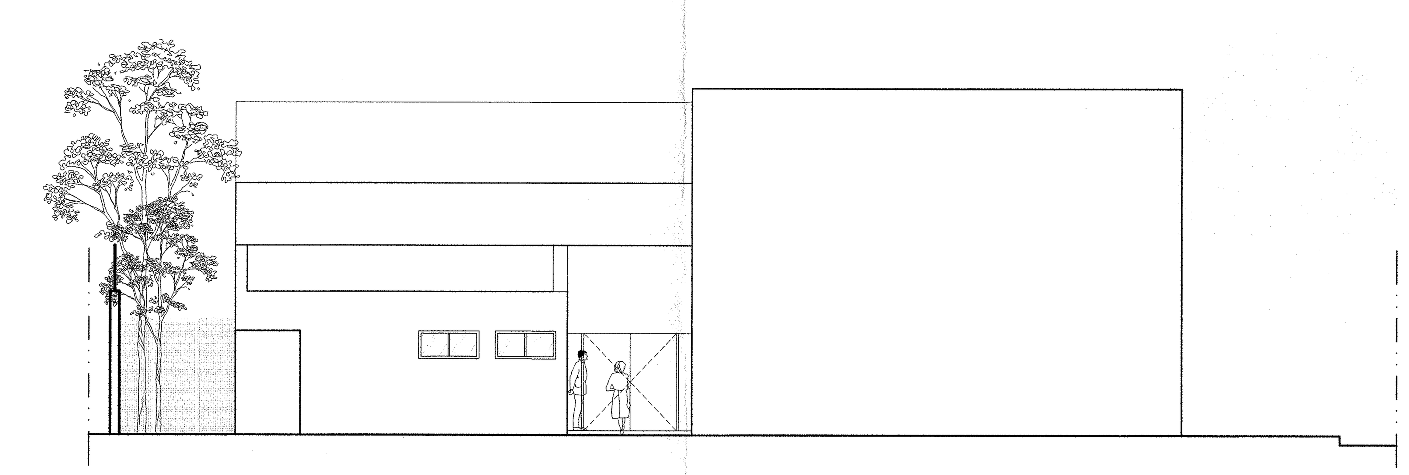

05 FACHADA 03
1/100

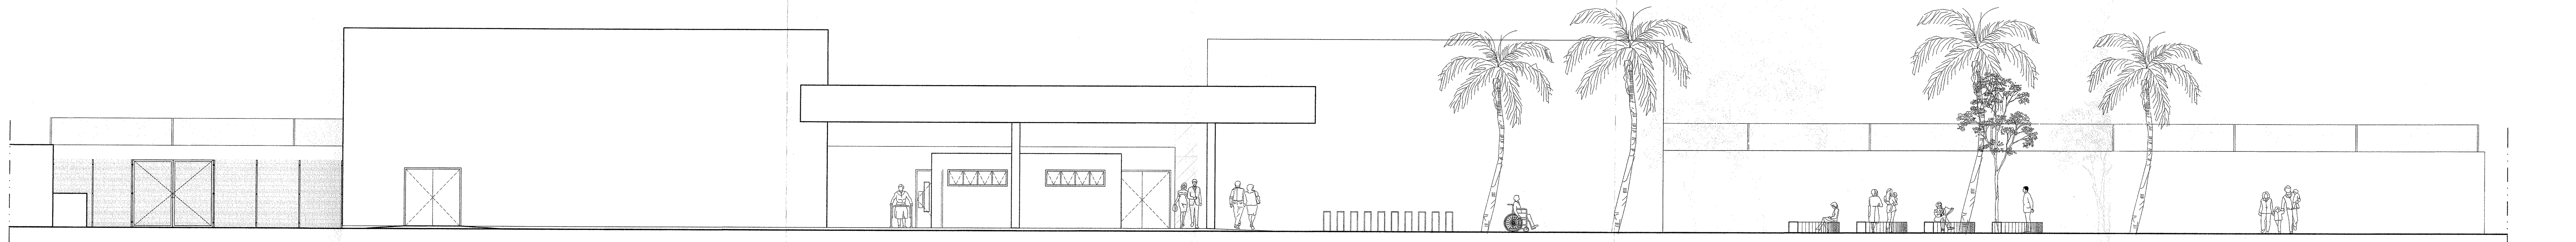

06 FACHADA 01
1/100

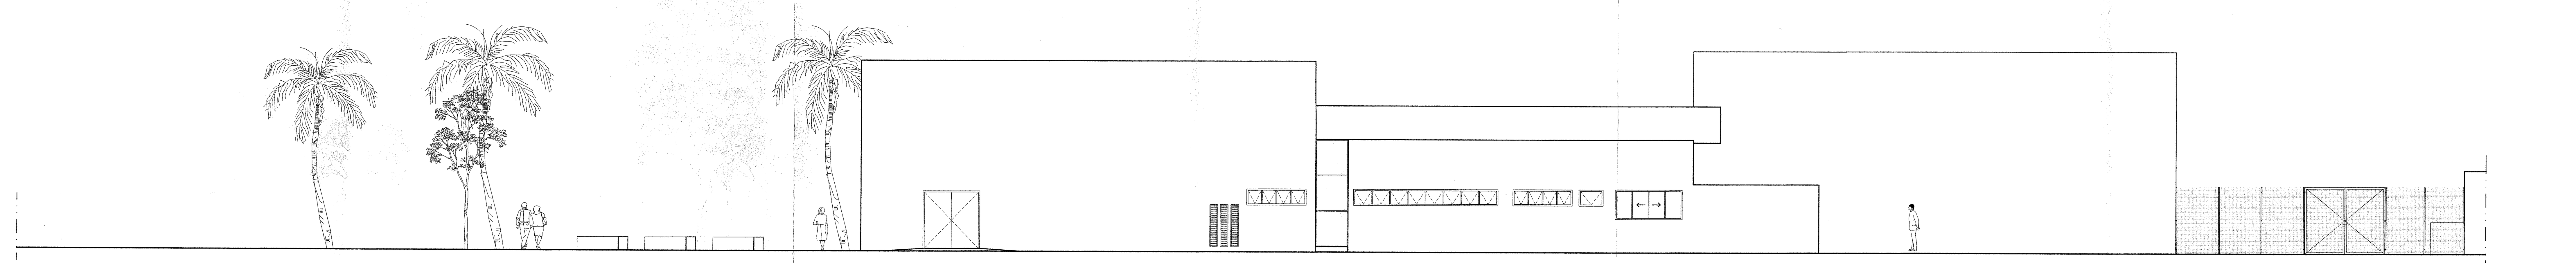

07 FACHADA 04
1/100

LEGENDA ACABAMENTOS:

TETO
1 - FORRO TERMOACÚSTICO COM PAINEL DE LÃ DE VIDRO, PLACAS DE 625x625x25mm, REVESTIDO POR PELÍCULAS DE PVC MICROPERFURADAS SOBRE PERFIS METÁLICOS.
2 - PINTURA PVA SOBRE MASSA PVA NA COR BRANCO.
3 - REBAIXO EM GESSO ACARTONADO LISO COM PINTURA PVA NA COR BRANCO.
4 - FORRO ACÚSTICO EM PLACA MINERAL, PLACAS DE 625x625x15mm, RESISTENTE A UMIDADE DO AR E APOIADOS SOBRE PERFIL SOBRE PERFIL DE AÇO GALVANIZADO TIPO "T" INVERTIDO DE 24mm COM PINTURA ELETROESTÁTICA NA COR BRANCA.
5 - PINTURA PVA NA COR BRANCO, SOBRE PLACAS DE PAINÉL WALL, 1200x2500x55mm, COMPOSTO DE MADEIRA LAMINADA E PLACAS CIMENTÍCIAS PRENSADAS.
6 - TETO COM ACABAMENTO NO EMBOÇO.

PAREDE
1 - REVESTIMENTO DE PAREDE COM CARPETE DE NYLON e=6,5mm ATÉ 160cm + RODAMEIO L=20cm DE MADEIRA COM VERNIZ FOSCO E TRATAMENTO ANTICUPIM E ANTIMOFO + CARPETE DE NYLON e=6,5mm ATÉ O REBAIXO.
2 - PINTURA ACRÍLICA SOBRE MASSA ACRÍLICA NA COR BRANCO.
3 - REVESTIMENTO EM PASTILHA CERÂMICA COM ACABAMENTO BRILHANTE, 5x5cm, NA COR BRANCO.
4 - PINTURA PVA SOBRE MASSA PVA NA COR BRANCO.
5 - REVESTIMENTO EM PASTILHA CERÂMICA COM ACABAMENTO BRILHANTE, 5x5cm, NA COR BEGE.
6 - PINTURA ACRÍLICA SOBRE MASSA ACRÍLICA NA COR AZUL.
7 - PINTURA ACRÍLICA SOBRE MASSA ACRÍLICA NA COR AMARELO.
8 - PINTURA ACRÍLICA SOBRE MASSA ACRÍLICA NA COR VERMELHO.
9 - PAREDE COM ACABAMENTO NO EMBOÇO.
10 - REVESTIMENTO EM PASTILHA CERÂMICA COM ACABAMENTO BRILHANTE, 5x5cm, NA COR VERDE.
11 - DIVISÓRIA EM MADEIRA e=2cm COM PINTURA ACRÍLICA SOBRE MASSA ACRÍLIA NA COR BRANCO NA FACE EXTERNA.
12 - REVESTIMENTO TERMOACÚSTICO COM PAINEL DE LÃ DE VIDRO, PLACAS DE 625x625x25mm, REVESTIDO POR PELÍCULAS DE PVC MICROPERFURADAS FIXADO EM PERFIS METÁLICOS.

RODAPÉ
1 - RODAPÉ DE MADEIRA TIPO IPÊ OU SIMILAR, COM H=10cm, ESPESSURA= 2cm, ACABAMENTO BOLEADO E TRATAMENTO ANTICUPIM E ANTIMOFO.
2 - RODAPÉ DE ALTA RESISTÊNCIA EM ARGAMASSA DE CIMENTO E AGREGADOS MINERAIS, COM H=10cm, NA COR NATURAL DO CIMENTO, COM 3 POLIMENTOS, SENDO CANTOS SALIENTES BOLEADOS.

PISO
1 - FORRAÇÃO DE PISO COM CARPETE DE NYLON 6,5mm.
2 - PISO CIMENTADO COM JUNTAS PLÁSTICAS TRANSPARENTES E ACABAMENTO LISO.
3 - PISO EM PORCELANATO TÉCNICO, 50x50cm, COM ACABAMENTO POLIDO.
4 - PISO CIMENTADO COM JUNTA BATIDA E ACABAMENTO ÁSPERO.

DIVERSOS
1 - POLTRONA DE LARGURA ENTRE EIXO DE 540mm E H=100cm, COM APOIA BRAÇO COM PORTA COPOS, NUMERAÇÃO DE FILAS E POLTRONAS, ESTRUTURA DO CAVALETE EM AÇO COM ACABAMENTO EM LAMINADO MELAMÍNICO NA COR PRETA, ENCOSTO ESTOFADO EM COURVIM NA COR PRETA COM ACABAMENTO DO CONTRA ENCOSTO EM POLIPROPILENO PRETO DE ALTA DENSIDADE TEXTURIZADO E ASSENTO ESTOFADO EM COURVIM NA COR PRETA.
2 - RENOVADOR DE AR VENTOKIT 150 EMBUTIDO EM REBAIXO DE GESSO DA VENTOKIT OU SIMILAR.
3 - BANCADA EM MÁRMORE BRANCO NACIONAL 125x50x80cm, e=2cm, COM 02 CUBAS DE EMBUTIR DE BORDAS ARREDONDADAS, FRONTISPÍCIO h=10cm E ANTEPARO FRONTAL L=20cm NO MESMO MATERIAL.
4 - BANCADA EM AÇO INOX, 230x60x90cm, COM 01 CUBA MOLDADA 50x35x25cm E FRONTISPÍCIO NO MESMO MATERIAL h=10cm, APOIADA EM MÃO FRANCESA EM AÇO INOX ESCOVADO DE 30x10mm COM DIMENSÃO DE 25x15cm.
5 - BANCADA EM AÇO INOX, 200x60x90cm, COM 01 CUBA MOLDADA 50x35x25cm E FRONTISPÍCIO NO MESMO MATERIAL h=10cm.
6 - BANCADA EM COMPENSADO REVESTIDO EM LAMINADO MELAMÍNICO,TIPO DOIS NÍVEIS, SENDO O MAIS BAIXO COM 100x50x75cm E O MAIS ALTO COM 100x40x100cm, APOIADA EM MÃO FRANCESA EM AÇO INOX ESCOVADO, PERFIL DE 30x10mm COM DIMENSÃO DE 25x15cm.
7 - CHAPIM EM CHAPA METÁLICA.
8 - BANCADA EM COMPENSADO REVESTIDO EM LAMINADO MELAMÍNICO,TIPO DOIS NÍVEIS, SENDO O MAIS BAIXO COM 200x50x75cm E O MAIS ALTO COM 200x40x100cm, APOIADA EM MÃO FRANCESA EM AÇO INOX ESCOVADO, PERFIL DE 30x10mm COM DIMENSÃO DE 25x15cm.
9 - SOLEIRA EM MÁRMORE BRANCO NACIONAL, e=2cm.
10 - QUIOSQUE COM BANCADA TIPO 02 NÍVEIS, SENDO A MAIS ALTA H=120cm E A MAIS BAIXA H=80cm.
11 - ESCADA DE MARINHEIRO COM 0,40m DE LARGURA, EXECUTADA EM BARRAS DE FERRO DE 1/1/2"x1/1/4", SENDO OS DEGRAUS EM FERRO REDONDO DE 5/8" ESPAÇADOS 30cm.
12 - COBERTURA EM PLACAS DE PAINÉL WALL, 1200x2500x55mm, COMPOSTO DE MADEIRA LAMINADA E PLACAS CIMENTÍCIAS PRENSADAS.
13 - CORRIMÃO EM TUBO DE AÇO INOXIDÁVEL COM ACABAMENTO ESCOVADO, SENDO MONTANTES VERTICAIS E HORIZONTAIS 1.1/4", FIXADO NO PISO E NA PAREDE QUANDO POSSÍVEL.
14 - BARRAS DE APOIO PARA PORTADORES DE NECESSIDADES ESPECIAIS EM AÇO INOXIDÁVEL SENDO: 02 BARRAS DE PAREDE PARA VASO SANITÁRIO; 02 BARRAS DE PORTA INSTALADAS NAS 02 FACES; 01 BARRA DE LAVATÓRIO.
15 - TELHA METÁLICA TRAPEZOIDAL TERMOACÚSTICA, e=50mm, TIPO SANDUÍCHE PREENCHIDA COM POLIETIRENO EXPANDIDO (EPS), E COM PINTURA ELETROESTÁTICA NA COR BRANCA NA FACE EXTERNA, COM APLICAÇÃO DE TRATAMENTO ANTICORROSÃO.
16 - CALHA IMPERMEABILIZADA COM CAIMENTO i=1,5% NA DIREÇÃO DO RALO.
17 - RUFO EM CHAPA METÁLICA COM L=20cm E COM PINTURA ELETROSTÁTICA NA COR BRANCA.
18 - CHAPIM EM MÁRMORE BRANCO NACIONAL, e=2cm.
19 - CALHA METÁLICA COM CAIMENTO i=1,5%, NA DIREÇÃO DO RALO.
20 - BANCO EM MADEIRA, 180x80x45cm, FIXADO NO PISO.
21 - BANCADA EM MÁRMORE BRANCO NACIONAL 130x50x80cm, e=2cm, COM 01 CUBA DE EMBUTIR DE BORDAS ARREDONDADAS, FRONTISPÍCIO h=10cm E ANTEPARO FRONTAL L=20cm NO MESMO MATERIAL.
22 - TENTO EM MÁRMORE BRANCO NACIONAL COM e=3cm, 150x10cm.
23 - ELEMENTO VAZADO TIPO VENEZIANA COM 4 LÂMINAS EM ARGAMASSA PRENSADA, 29x39x10cm.

LEGENDA ESQUADRIAS:

PORTAS
P1 - PORTA CORTA-FOGO COM CHAPEAMENTO METÁLICO E ISOLAMENTO ACÚSTICO, 200x210cm, COM 2 FOLHAS DE ABRIR (180°), COM ISOLAMENTO ACÚSTICO, DA METALIKA OU SIMILAR, COM BARRAS ANTIPÂNICO + BATENTES PROVIDOS DE NEOPRENE SEMIESPONJOSO E FECHA FRESTA AUTOMÁTICO DE SOBREPOR DA PRIMA FERRAGENS OU SIMILAR.
P2 - PORTA DE MADEIRA DE LEI EM COMPENSADO, 80x210cm, COM 1 FOLHA DE ABRIR FOLHEADA NAS DUAS FACES.
P3 - PORTA DE MADEIRA DE LEI EM COMPENSADO, 90x210cm, COM 1 FOLHA DE CORRER FOLHEADA NAS DUAS FACES, FAIXA VINÍLICA H=40cm E COM BARRAS DE APOIO VERTICAIS EM AMBAS AS FACES.
P4 - PORTA DE MADEIRA DE LEI EM COMPENSADO, 80x210cm, COM 1 FOLHA DE ABRIR REVESTIDA EM CARPETE DE NYLON e=6,5mm LINHA MISTRAL, CÓD. 008-DESERT DA BEAULIEU OU SIMILAR NA FACE EXTERNA.
P5 - PORTA DE ALUMÍNIO COM PAINEL DE VENEZIANA, 160x210cm, COM 2 FOLHAS DE ABRIR E PINTURA ELETROESTÁTICA NA COR BRANCO DA CORAL OU SIMILIAR.
P6 - PORTA DE ENROLAR AUTOMÁTICA EM AÇO GALVANIZADO, 679x400cm, PERFIS HORIZONTAIS e=0,80mm EM MEIA CANA MICROPERFURADAS (d=3mm), COM FECHAMENTO MANUAL E MONTANTES REMOVÍVEIS DA PORTAS FORTE OU SIMILAR.
P7 - FECHAMENTO EM VIDRO TEMPERADO INCOLOR e=10mm, 277x210cm, COM 2 PORTAS,120x210cm, NO MESMO MATERIAL DE 2 FOLHAS DE ABRIR.
P8 - PORTA DE MADEIRA DE LEI EM COMPENSADO, 60x115cm, REVESTIDA EM LAMINADO MELAMÍNICO NA COR CARVALHO-MEL (REF. PP 7268) DA PERTECH OU SIMILAR + PORTA TIPO BALCÃO, 40x60cm, REVESTIDA EM LAMINADO MELAMÍNICO NA COR PRETO (REF. PP15) DA PERTECH OU SIMILAR.
P9 - PORTA CORTA-FOGO COM CHAPEAMENTO METÁLICO E ISOLAMENTO ACÚSTICO, 200x210cm, COM 2 FOLHAS DE ABRIR E BARRAS ANTIPÂNICO, DA METALIKA OU SIMILAR + BATENTES PROVIDOS DE NEOPRENE SEMIESPONJOSO E FECHA FRESTA AUTOMÁTICO DE SOBREPOR DA PRIMA FERRAGENS OU SIMILAR.
P10 - PORTA CORTA-FOGO COM CHAPEAMENTO METÁLICO E ISOLAMENTO ACÚSTICO, 200x210cm, COM 2 FOLHAS TIPO VAI E VEM, DA METALIKA OU SIMILAR, COM CHAPA 15x60cm DE AÇO INOX POLIDO e=1,5mm EM AMBAS FACES + BATENTES PROVIDOS DE NEOPRENE SEMIESPONJOSO E FECHA FRESTA AUTOMÁTICO DE SOBREPOR DA PRIMA FERRAGENS OU SIMILAR.
P11 - PORTA DE ENROLAR AUTOMÁTICA EM AÇO GALVANIZADO, 275x400cm, PERFIS HORIZONTAIS e=0,80mm EM MEIA CANA MICROPERFURADO (d=3mm), COM FECHAMENTO MANUAL E MONTANTES FIXADOS NA PAREDE DA PORTAS FORTE OU SIMILAR.
P12 - PORTA DE MADEIRA DE LEI EM COMPENSADO, 90x210cm, COM 1 FOLHA TIPO VAI E VEM, CHAPA 15x60cm DE AÇO INOX POLIDO e=1,5mm EM AMBAS FACES, VISOR EM POLICARBONATO TRANSLÚCIDO DE 4mm, 110x20cm, MOLA "FECHA PORTA" E PUXADORES VERTICAIS METÁLICO H=40cm.
P13 - PORTA DE ENROLAR AUTOMÁTICA EM AÇO GALVANIZADO, 1010x400cm, PERFIS HORIZONTAIS e=0,80mm EM MEIA CANA MICROPERFURADO (d=3mm), COM FECHAMENTO MANUAL E MONTANTES REMOVÍVEIS DA PORTAS FORTE OU SIMILAR.
P14 - PORTA DE MADEIRA DE LEI, 60x160cm, COM 1 FOLHA DE ABRIR FOLHEADA NAS DUAS FACES E FIXADA EM DIVISÓRIA EM MÁRMORE BRANCO NACIONAL ELEVADA 20cm DO PISO.
P15 - PORTA DE MADEIRA DE LEI EM COMPENSADO, 100x210cm, COM 1 FOLHA DE ABRIR REVESTIDA EM CARPETE DE NYLON e=6,5mm LINHA MISTRAL, CÓD. 008-DESERT DA BEAULIEU OU SIMILAR NA FACE EXTERNA E BATENTES PROVIDOS DE NEOPRENE SEMIESPONJOSO E FECHA FRESTA AUTOMÁTICO DE SOBREPOR DA PRIMA FERRAGENS OU SIMILAR.
P16 - PORTA DE ALUMÍNIO COM PAINEL DE VENEZIANA, 100x100cm, COM PINTURA ELETROESTÁTICA NA COR BRANCO DA CORAL OU SIMILIAR E 2 FOLHAS DE ABRIR.
P17 - PORTA DE ALUMÍNIO COM PAINEL DE VENEZIANA, 160x120cm, COM PINTURA ELETROESTÁTICA NA COR BRANCO DA CORAL OU SIMILIAR E 2 FOLHAS DE ABRIR.
P18 - PORTA DE ALUMÍNIO COM PAINEL DE VENEZIANA, 160x65cm, COM PINTURA ELETROESTÁTICA NA COR BRANCO DA CORAL OU SIMILIAR E 2 FOLHAS DE ABRIR.
P19 - PORTA DE ENROLAR AUTOMÁTICA EM AÇO GALVANIZADO, 692x400cm, PERFIS HORIZONTAIS e=0,80mm EM MEIA CANA MICROPERFURADO (d=3mm), COM FECHAMENTO MANUAL E MONTANTES REMOVÍVEIS DA PORTAS FORTE OU SIMILAR.
P20 - FECHAMENTO EM AÇO GALVANIZADO COM CAMADA DE ZINCO E PINTURA ELETROSTÁTICA COM PAINEL EM ARAME DE AÇO ELETROSOLDADOS COM PINTURA ELETROSTÁTICA 1070x250cm, COM PORTÃO, 300x253cm, DE 2 FOLHAS DE ABRIR.
P21 - FECHAMENTO EM AÇO GALVANIZADO COM CAMADA DE ZINCO E PINTURA ELETROSTÁTICA COM PAINEL EM ARAME DE AÇO ELETROSOLDADOS COM PINTURA ELETROSTÁTICA 250x250cm, COM PORTÃO, 100x253cm, DE 1 FOLHA DE ABRIR.
P22 - PORTA DE MADEIRA DE LEI EM COMPENSADO, 80x185cm, COM 1 FOLHA DE ABRIR FOLHEADA NAS DUAS FACES.

JANELAS
J1 - JANELA DE MADEIRA DE LEI, 120x50x160cm, TIPO MAXIMAR COM 2 MÓDULOS, PEITORIL NO MESMO MATERIAL E VIDRO JATEADO 6mm.
J2 - JANELA DE MADEIRA DE LEI, 240x100x110cm, TIPO DE CORRER COM 4 MÓDULOS, 2 FIXOS E 2 MÓVEIS, PEITORIL NO MESMO MATERIAL E VIDRO 6mm.
J3 - JANELA DE MADEIRA DE LEI, 525x50x160cm, TIPO MAXIMAR COM 8 MÓDULOS, PEITORIL NO MESMO MATERIAL E VIDRO 6mm.
J4 - JANELA DE MADEIRA DE LEI, 80x50x160cm, TIPO MAXIMAR COM 1 MÓDULO, PEITORIL NO MESMO MATERIAL E VIDRO 6mm.
J5 - JANELA DE MADEIRA DE LEI, 210x50x160cm, TIPO MAXIMAR COM 4 MÓDULOS, PEITORIL NO MESMO MATERIAL E VIDRO 6mm.
J6 - FECHAMENTO EM ELEMENTOS PRÉ-MOLDADOS VAZADOS (3) TIPO VENEZIANA COM 4 LÂMINAS EM ARGAMASSA PRENSADA, 29x39x10cm, 58C DA NEOREX OU SIMILAR COM ESPAÇAMENTO DE 10cm ENTRE ELES.

VISORES
V1 - VISOR COM ESTRUTURA EM MADEIRA E FECHAMENTO EM VIDRO TEMPERADO 10mm,120x400cm.
V2 - VISOR COM ESTRUTURA EM MADEIRA E FECHAMENTO EM VIDRO TEMPERADO 6mm,100x100x115cm.
V3 - VISOR COM ESTRUTURA EM MADEIRA E FECHAMENTO EM VIDRO TEMPERADO 6mm, 200x100x115cm.

Nº	DATA	REVISÃO	VISTO
00	27/01/16	EMISSÃO INICIAL	

PROJETO DE APROVAÇÃO DE CONSTRUÇÃO DE COMPLEXO EXIBIDOR - PROJETO 'CINEMA DA CIDADE' SITUADO À AVENIDA CARVALHO, ESQUINA COM RUA CORONEL ARMANDO RIBEIRO - CENTRO, MIRACEMA - RJ.

ESCALA	Nº DA PRANCHA	TÍTULO DA PRANCHA
INDICADA	04/04	CORTES E FACHADAS
DATA: JANEIRO / 2016		

PROPRIETÁRIO
Jucdyr Orsay Silva
Prefeito Municipal de Miracema-RJ
CPF 659.385.157-04

AUTOR DO PROJETO
CELSO GIRAFA
CAU/RJ Nº: A9190-1

RES. PELA EXEC. DA OBRA

Nº DO PROCESSO

OBSERVAÇÕES

VISTOS
PREFEITURA MUNICIPAL DE MIRACEMA
APROVADO
Processo Nº 2016 /01153-1
Em 05/02/2016 pelo Ilmo. Sr

José Carlos Cabreira
Secretário Municipal de Obras e Urbanismo
Portaria 462/14

SEOBRAS - SECRETARIA DE ESTADO DE OBRAS
EMOP - EMPRESA DE OBRAS PÚBLICAS DO ESTADO DO RIO DE JANEIRO

ARQHOS CONSULTORIA E PROJETOS
Rua Barão do Flamengo Nº 22 / sala 701 - Flamengo / RJ
tels. (0 XX 21) 2220-8453 2533-4930 2240-4360 2544-3812
e-mail: arqhos@arqhos.com.br