

CINEMA DA CIDADE

MODELO 1

Comunicação Visual
Projeto Executivo
arquivo: CINECOMVIS1.pdf

Agosto 2014

ÍNDICE DE PRANCHAS

CINEMA DA CIDADE MODELO 1

VISTAS

FACHADA	01
CORTE AA E BB	02
PLANTA DE LOCALIZAÇÃO	03


DESENHOS TÉCNICOS

MARCA CINEMA DA CIDADE	04
LETRAS CINE	05
PORTA BANNER	06
LETREIRO DE SALA	07
PORTA CARTAZES	08
PLACAS DE IDENTIFICAÇÃO	09
SUORTE PARA ENCARTE	10

LAYOUTS DAS PLACAS

PLACAS IDENTIFICAÇÃO BANHEIRO.....	11
PLACAS DE IDENTIFICAÇÃO	12
SUORTE PARA ENCARTES	13
LETREIROS DE SALA	14

Fachada - Esc. 1/100

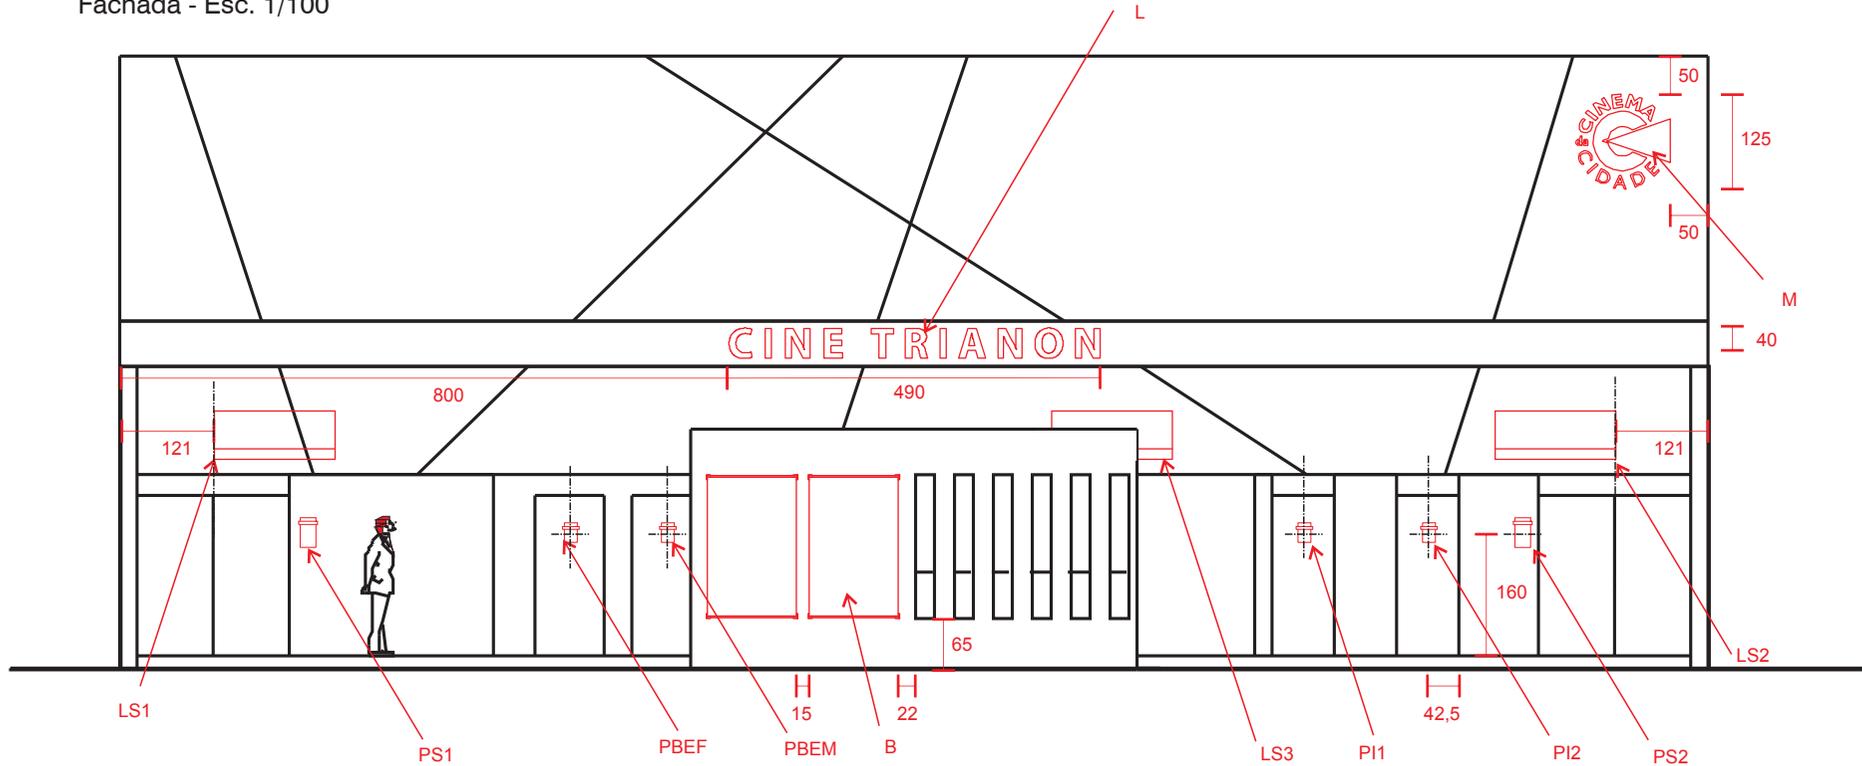

B - Porta-Baner
Dimensionamento: 1.216 x 1.870



LS - Letreiro de Salas
Dimensionamento: 1.600 x 630



PS - Suporte para Encartes
Dimensionamento: 250 x 385



PC - Porta-Cartazes
Dimensionamento: 840 x 1.260



PI/PB - Placas de Identificação
Dimensionamento: 190 x 220

Archi 5
arquitetos associados


Rua Sílvio Romero, 36 - Sta. Teresa, Rio de Janeiro - RJ. tel: (21) 2242-5966 e-mail: archi5@terra.com.br

PROJETO:


CINEMA DA CIDADE

CIDADES DE RIO BONITO, SAQUAREMA, SÃO PEDRO DA ALDEIA E CORDEIRO

ETAPA: EXECUTIVO		TÍTULO: MODELO 1 FACHADA		Nº PRANCHA: 01
DISCIPLINA: COMUNICAÇÃO VISUAL				
ESCALA: COTAS EM MM	DATA: AGOSTO/2014	COORDENADOR: Octávio Reis	DESENVOLVIMENTO: Claudio Fernandes	DESENHO: Allan Moraes

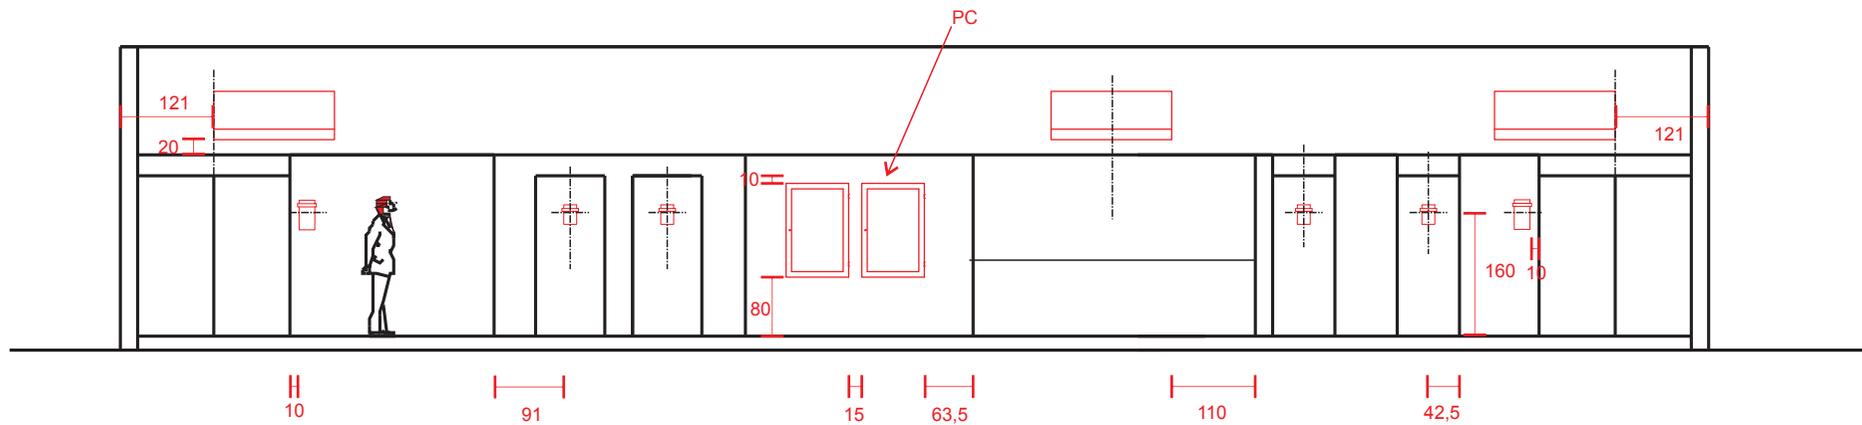

Corte AA - Esc. 1/100

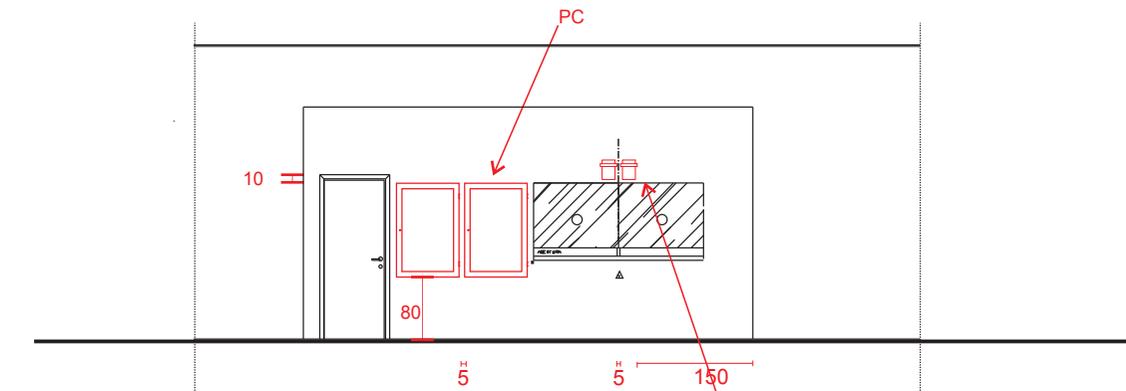

Corte BB - Esc. 1/100

Ps1 e 2



B - Porta-Baner
Dimensionamento: 1.216 x 1.870



LS - Letreiro de Salas
Dimensionamento: 1.600 x 630



PS - Suporte para Encartes
Dimensionamento: 250 x 385



PC - Porta-Cartazes
Dimensionamento: 840 x 1.260



PI/PB - Placas de Identificação
Dimensionamento: 190 x 220

Archi 5
arquitetos associados

Rua Sílvio Romero, 36 - Sta. Teresa, Rio de Janeiro - RJ. tel: (21) 2242-5966 e-mail: archi5@terra.com.br


PROJETO:

CINEMA DA CIDADE

CIDADES DE RIO BONITO, SAQUAREMA, SÃO PEDRO DA ALDEIA E CORDEIRO

ETAPA: EXECUTIVO		TÍTULO: MODELO 1 CORTES AA E BB		Nº PRANCHA: 02
DISCIPLINA: COMUNICAÇÃO VISUAL		COORDENADOR: Octávio Reis	DESENVOLVIMENTO: Claudio Fernandes	DESENHO: Allan Morais
ESCALA: COTAS EM MM	DATA: AGOSTO/2014	COORDENADOR: Octávio Reis	DESENVOLVIMENTO: Claudio Fernandes	DESENHO: Allan Morais

Plantra Baixa de Localização
Esc. 1:25

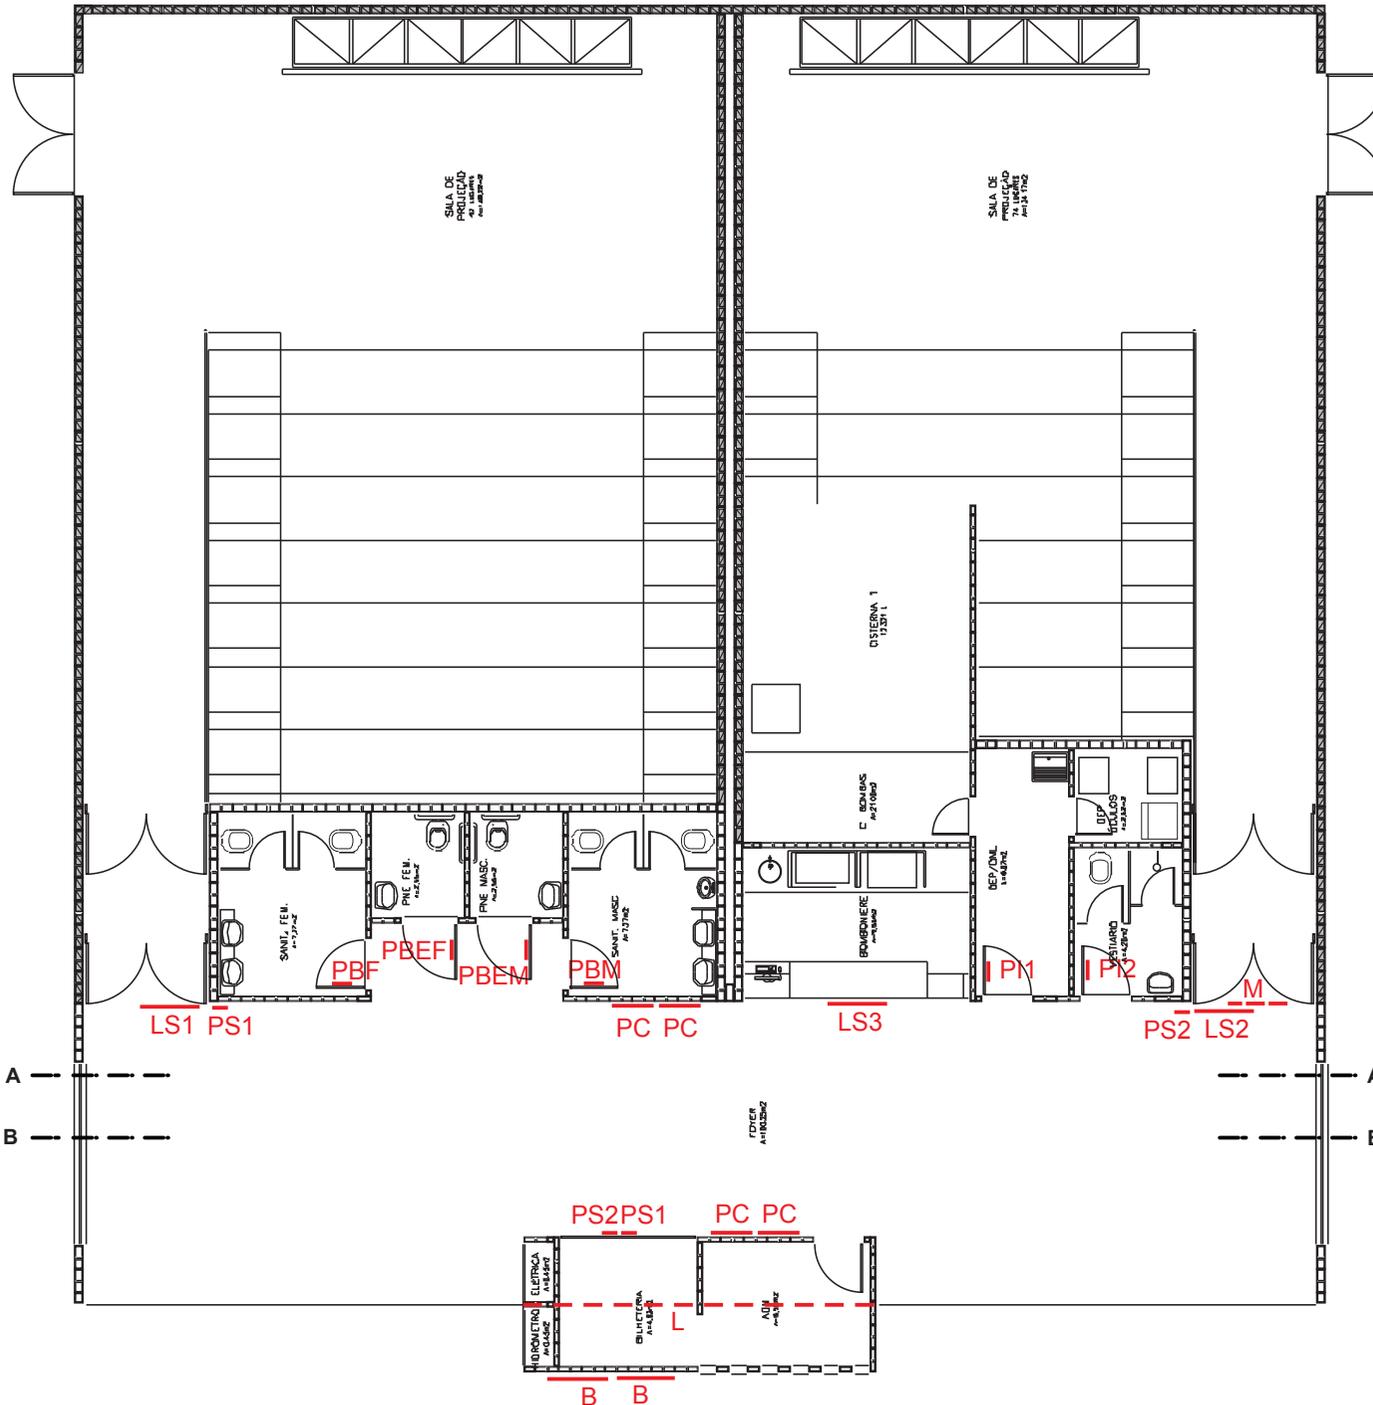

M - Marca Cinema da Cidade
Dimensionamento: 1.250 x 1.250
Quantidade: 01

L - Letras CINE
Dimensionamento: 400 x 50
Quantidade: 01

B - Porta-Baner
Dimensionamento: 1.216 x 1.870
Quantidade: 02

PC - Porta-Cartazes
Dimensionamento: 840 x 1.260
Quantidade: 04

PI/PB - Placas de Identificação
Dimensionamento: 190 x 220
Quantidade: 06

LS - Letreiro de Salas
Dimensionamento: 1.600 x 630
Quantidade: 03

PS - Suporte para Encartes
Dimensionamento: 250 x 385
Quantidade: 04

Archi 5
arquitetos associados


Rua Sílvio Romero, 36 - Sta. Teresa, Rio de Janeiro - RJ. tel: (21) 2242-5966 e-mail: archi5@terra.com.br

PROJETO:

CINEMA DA CIDADE

CIDADES DE RIO BONITO, SAQUAREMA, SÃO PEDRO DA ALDEIA E CORDEIRO


ETAPA: EXECUTIVO		TÍTULO: MODELO 1 PLANTA DE LOCALIZAÇÃO		Nº PRANCHA: 03
DISCIPLINA: COMUNICAÇÃO VISUAL				
ESCALA: COTAS EM MM	DATA: AGOSTO/2014	COORDENADOR: Octávio Reis	DESENVOLVIMENTO: Claudio Fernandes	DESENHO: Allan Moraes
				ARQUIVO:

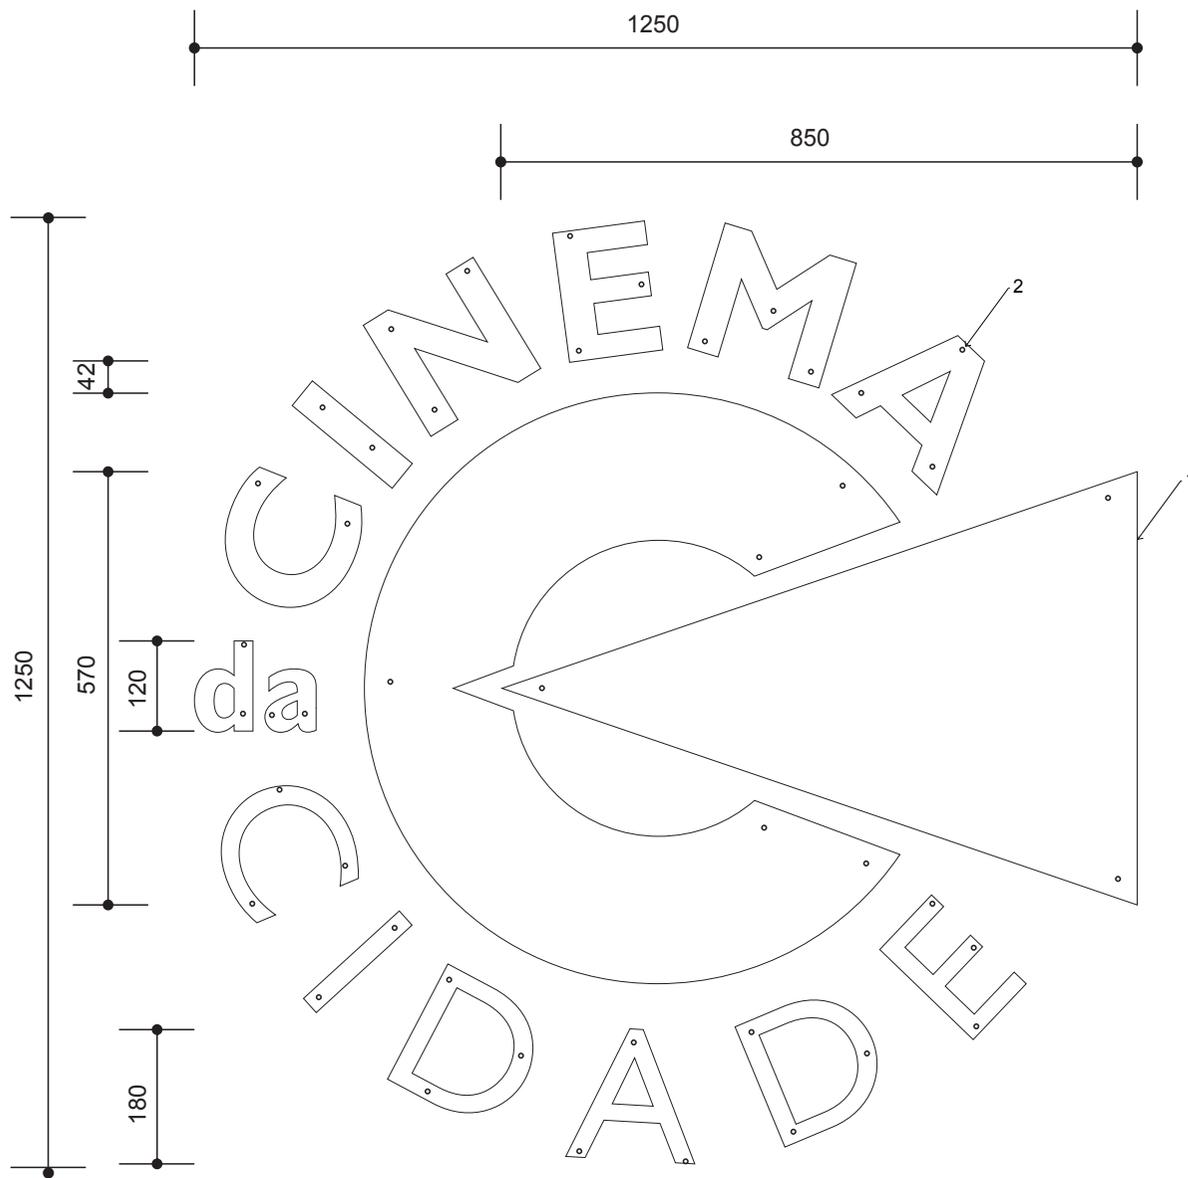

Vista Frontal
escala 1:10

Especificações:


1. Chapa de aço inox fosqueada, #16, com
2. pinos de aço inox. diâmetro 1/4", com 100 mm, para fixação na alvenaria, com distanciamento de 50 mm.

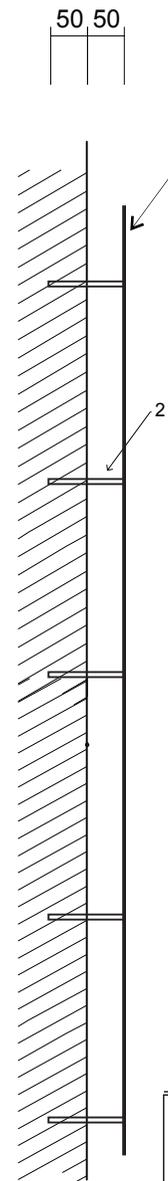


Vista Lateral
escala 1:10

Archi 5 arquitetos associados					
<small>Rua Sílvio Romero, 36 - Sta. Teresa, Rio de Janeiro - RJ. tel: (21) 2242-5966 e-mail: archi5@terra.com.br</small>					
PROJETO:					
CINEMA DA CIDADE					
<small>CIDADES DE RIO BONITO, SAQUAREMA, SÃO PEDRO DA ALDEIA E CORDEIRO</small>					
<small>ETAPA:</small>		<small>TÍTULO:</small>		<small>Nº PRANCHA:</small>	
EXECUTIVO		MODELO 1		04	
<small>DISCIPLINA:</small>		M - MARCA CINEMA DA CIDADE			
COMUNICAÇÃO VISUAL					
<small>ESCALA:</small>	<small>DATA:</small>	<small>COORDENADOR:</small>	<small>DESENVOLVIMENTO:</small>	<small>DESENHO:</small>	<small>ARQUIVO:</small>
COTAS EM MM	AGOSTO/2014	Octávio Reis	Claudio Fernandes	Allan Morais	

Letras Cine
Vista Frontal
escala 1:10

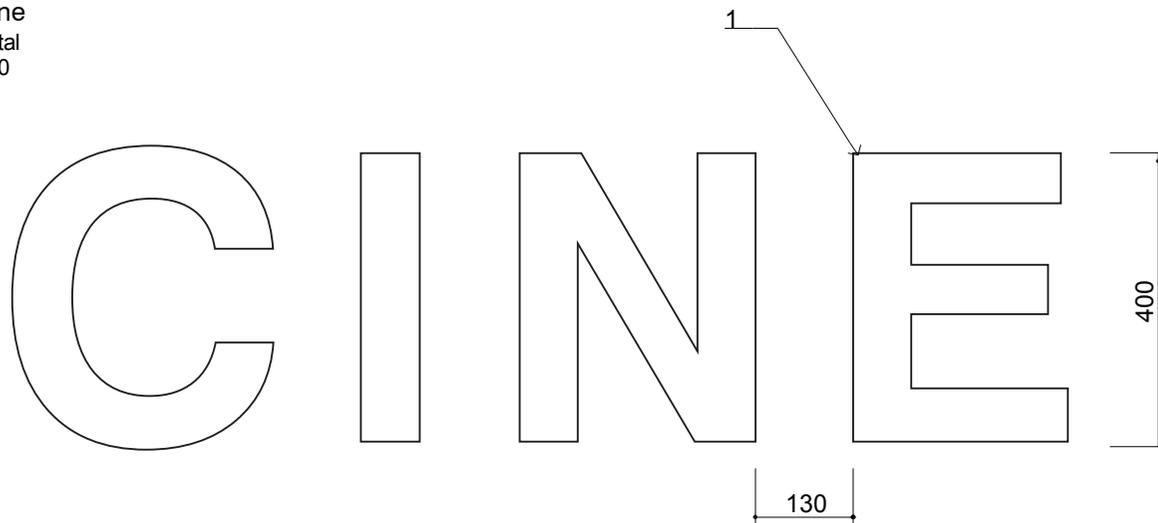

Vista Lateral
escala 1:10

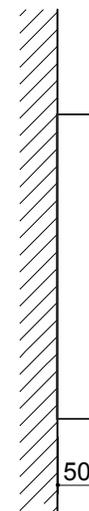

Especificações:

1. Letras Caixa em chapa de aço inox fosqueada, #18, com 400mm de altura e 50mm de profundidade fixadas por pinos na alvenaria.

Archi 5
arquitetos associados

Rua Sílvio Romero, 36 - Sta. Teresa, Rio de Janeiro - RJ. tel: (21) 2242-5966 e-mail: archi5@terra.com.br

PROJETO:


CINEMA DA CIDADE

CIDADES DE RIO BONITO, SAQUAREMA, SÃO PEDRO DA ALDEIA E CORDEIRO


ETAPA: EXECUTIVO		TÍTULO: MODELO 1 L - LETRAS CINE		Nº PRANCHA: 05
DISCIPLINA: COMUNICAÇÃO VISUAL				
ESCALA: COTAS EM MM	DATA: AGOSTO/2014	COORDENADOR: Octávio Reis	DESENVOLVIMENTO: Claudio Fernandes	DESENHO: Allan Morais

Porta-Banner


Vista Frontal
escala 1:10

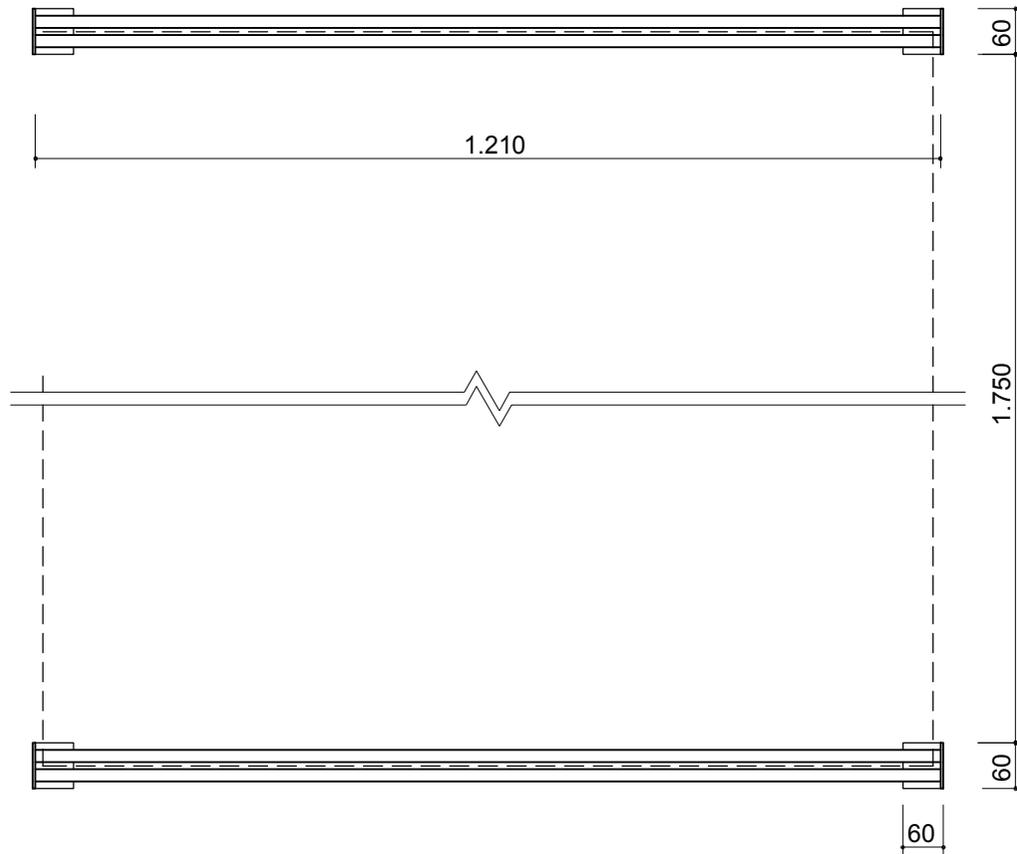


Vista Lateral
escala 1:2,5

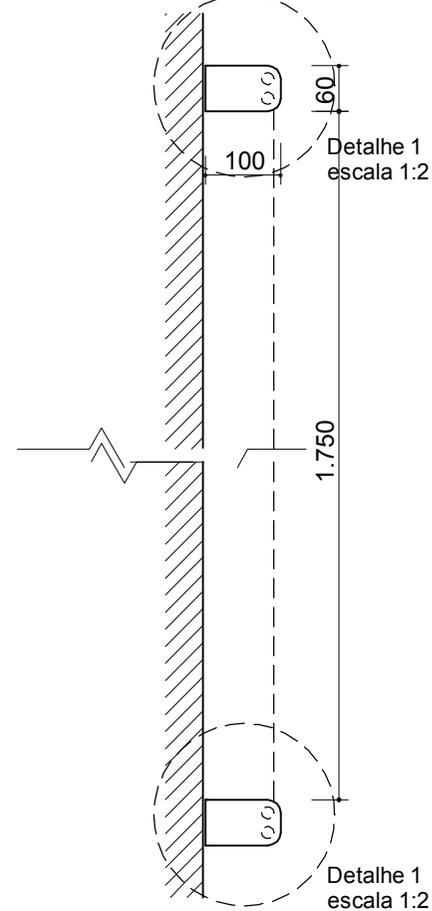

Detalhe 1
Vista Frontal
escala 1:5

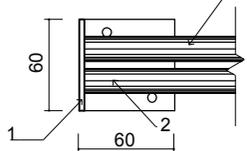


Detalhe 1
Vista Lateral
escala 1:5

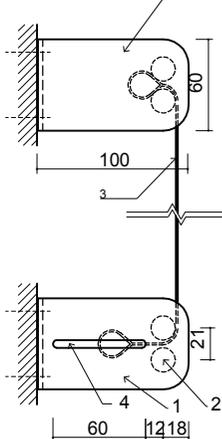

Especificações:

1. Peça em chapa de ferro 1/8" com furos para fixação.
2. Tubos de aço, tipo Metalon, $\varnothing=5/8"$ soldados na peça 1.
Todo o conjunto galvanizado, tratado com washprimer com acabamento em esmalte sintético na cor cinza.
3. Banner formato 1.200 x 1.700 com costuras para sarrafos nas extremidades superior e inferior.
4. Furo alongado, somente na peça 1 inferior, para ajuste do banner.
Prever utilização de um tubo Metalon, $\varnothing=5/8"$, com porcas soldados na extremidades, com 1.210 mm de comprimento e parafuso allen para ajuste e fixação.
Todo o conjunto galvanizado, tratado com washprimer com acabamento em esmalte sintético na cor cinza.

Vista Superior
escala 1:5

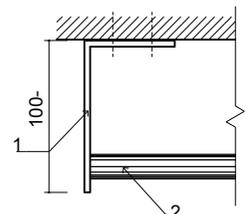

Archi 5

arquitetos associados

Rua Sílvio Romero, 36 - Sta. Teresa, Rio de Janeiro - RJ. tel: (21) 2242-5966 e-mail: archi5@terra.com.br


PROJETO:

CINEMA DA CIDADE


CIDADES DE RIO BONITO, SAQUAREMA, SÃO PEDRO DA ALDEIA E CORDEIRO

ETAPA:	EXECUTIVO	TÍTULO:	MODELO 1 B - PORTA BANNER	Nº PRANCHA:	06
DISCIPLINA:	COMUNICAÇÃO VISUAL	COORDENADOR:	Octávio Reis	DESENVOLVIMENTO:	Claudio Fernandes
ESCALA:	DATA:	DESENHO:	Allan Moraes	ARQUIVO:	
COTAS EM MM	AGOSTO/2014				

Letreiro de Salas
Vista Frontal
escala 1:10

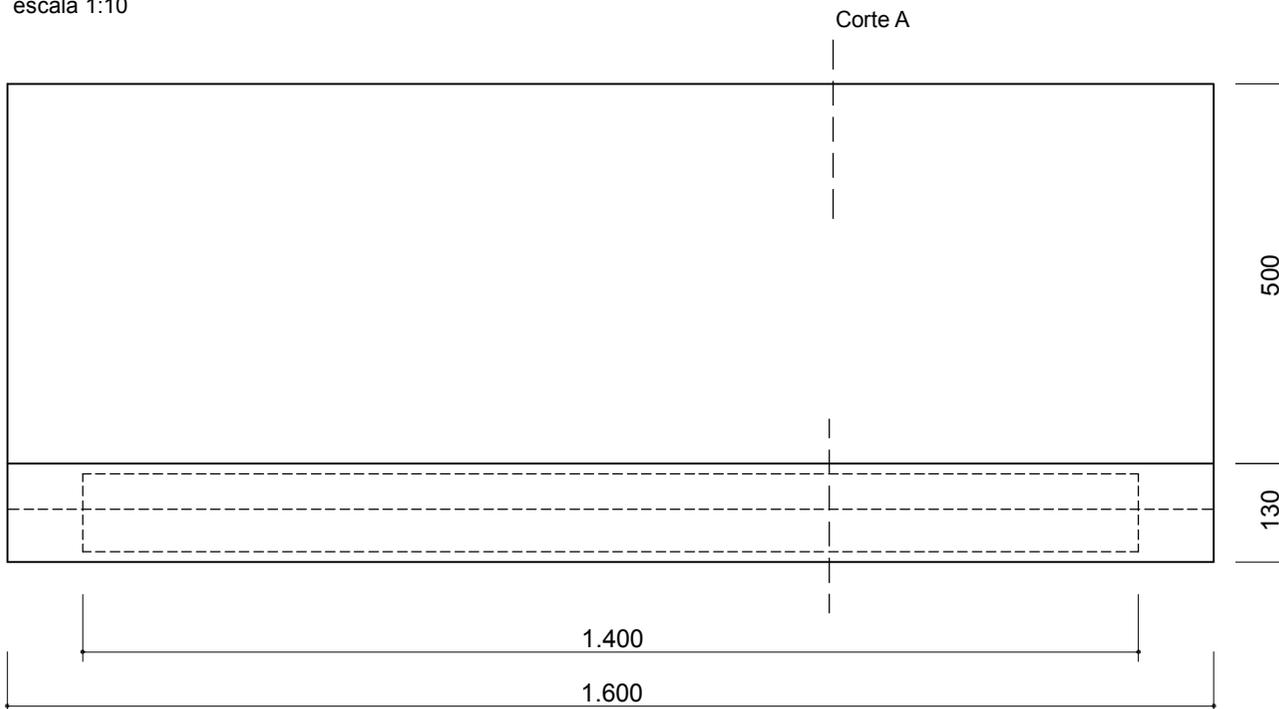

Corte A
escala 1:10

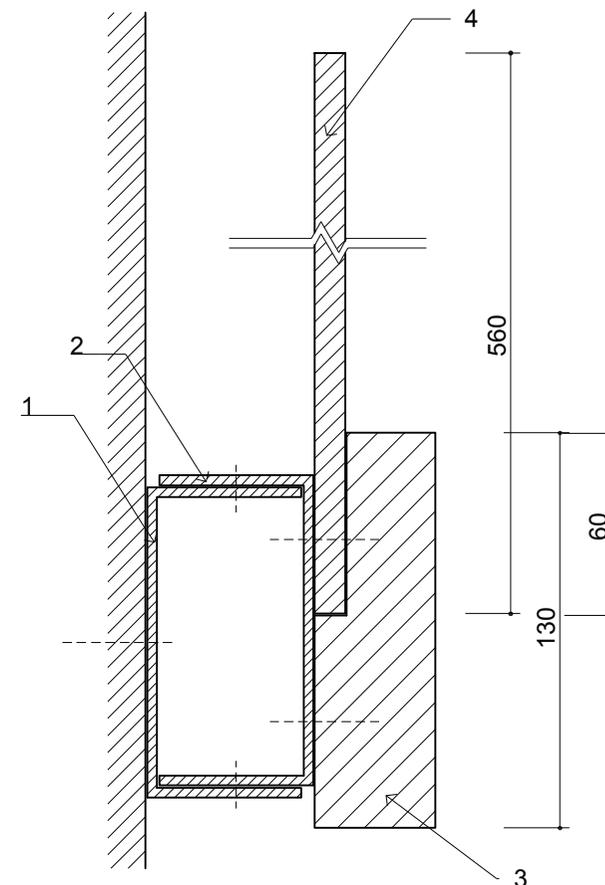


Especificações:

1. Perfil U de espera, em alumínio 5 x 2 x 1/8" a ser fixado na parede.
2. Perfil U de alumínio 5 x 2 x 1/8" parafusada na peça 3, a ser fixada no perfil de espera 5.
3. Régua de madeira 40 x 1.600 mm, em angelim com acabamento em verniz PU, com recorte para encaixe do acrílico, parafusada na peça 2.
4. Chapa de acrílico cristal 10 mm, formato 1.600 x 560 mm. Textos e Pictogramas aplicados em película vílica na cor preto fosco, garantia 5 anos, com recorte eletrônico, conforme layouts.


					
<small>Rua Sílvio Romero, 36 - Sta. Teresa, Rio de Janeiro - RJ. tel: (21) 2242-5966 e-mail: archi5@terra.com.br</small>					
PROJETO:					
CINEMA DA CIDADE					
<small>CIDADES DE RIO BONITO, SAQUAREMA, SÃO PEDRO DA ALDEIA E CORDEIRO</small>					
<small>ETAPA:</small> EXECUTIVO		<small>TÍTULO:</small> MODELO 1 LS - LETREIRO DE SALA		<small>Nº PRANCHA:</small> 07	
<small>DISCIPLINA:</small> COMUNICAÇÃO VISUAL					
<small>ESCALA:</small> COTAS EM MM	<small>DATA:</small> AGOSTO/2014	<small>COORDENADOR:</small> Octávio Reis	<small>DESENVOLVIMENTO:</small> Claudio Fernandes	<small>DESENHO:</small> Allan Moraes	<small>ARQUIVO:</small>

Porta-Cartazes


Vista Frontal
escala 1:20

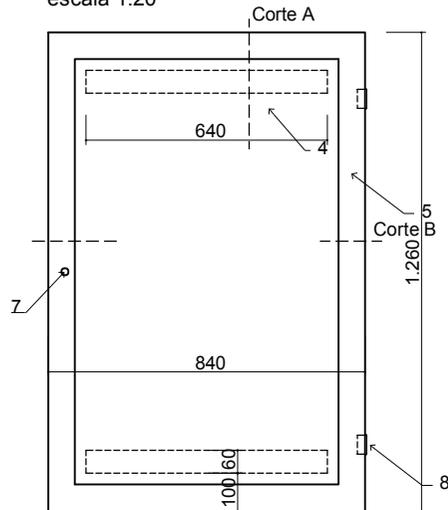


Vista lateral
escala 1:20

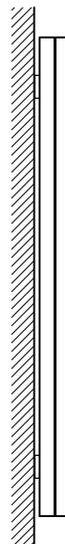

Corte A
escala 1:4

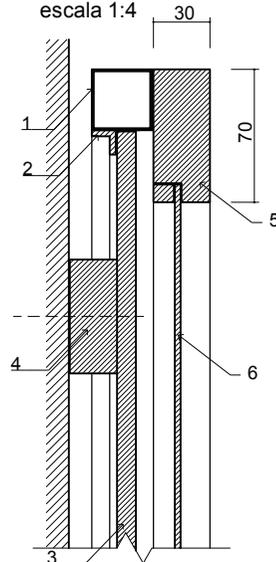

Corte B
escala 1:4

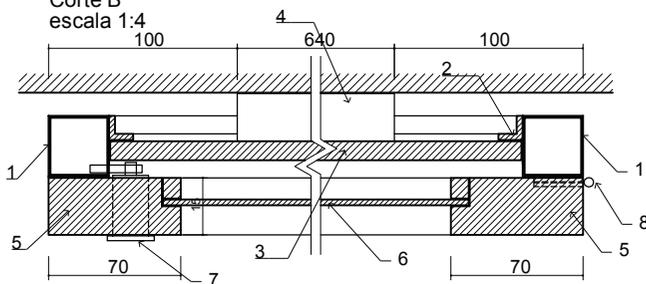

Especificações:

1. Requadro em tubo quadrado de ferro, tipo Metalon, 32 x 32 mm.
2. Requadro de cantoneira de ferro 1/2 x 1/2" soldado internamente no requadro 1. Todo o conjunto com tratamento em primer anti-ferrugem e acabamento em esmalte sintético cinza claro.
3. Chapa de madeira compensada VI 10 mm parafusada na peça 2, com acabamento em verniz PU.
4. Afastadores em sarrafo de madeira 25 x 60 mm, colada e parafusada na peça 3 para fixação do conjunto, através de parafusos e buchas plásticas.
5. Requadro em madeira 30 x 70 mm. em angelim com acabamento em verniz PU,
6. Vidro cristal 3 mm fixado no requadro 5.
7. Trinco de lingueta, tipo arquivo.
8. Dobradiça 2" soldado no requadro 1 e parafusada no requadro 5.

Archi 5
arquitetos associados

Rua Sílvio Romero, 36 - Sta. Teresa, Rio de Janeiro - RJ. tel: (21) 2242-5966 e-mail: archi5@terra.com.br


PROJETO:

CINEMA DA CIDADE

CIDADES DE RIO BONITO, SAQUAREMA, SÃO PEDRO DA ALDEIA E CORDEIRO


ETAPA: EXECUTIVO	TÍTULO: MODELO 1 PC - PORTA CARTAZES	Nº PRANCHA: 08
DISCIPLINA: COMUNICAÇÃO VISUAL		
ESCALA: COTAS EM MM	DATA: AGOSTO/2014	COORDENADOR: Octávio Reis
	DESENVOLVIMENTO: Claudio Fernandes	DESENHO: Allan Moraes
		ARQUIVO:

Vista Frontal
escala 1:2

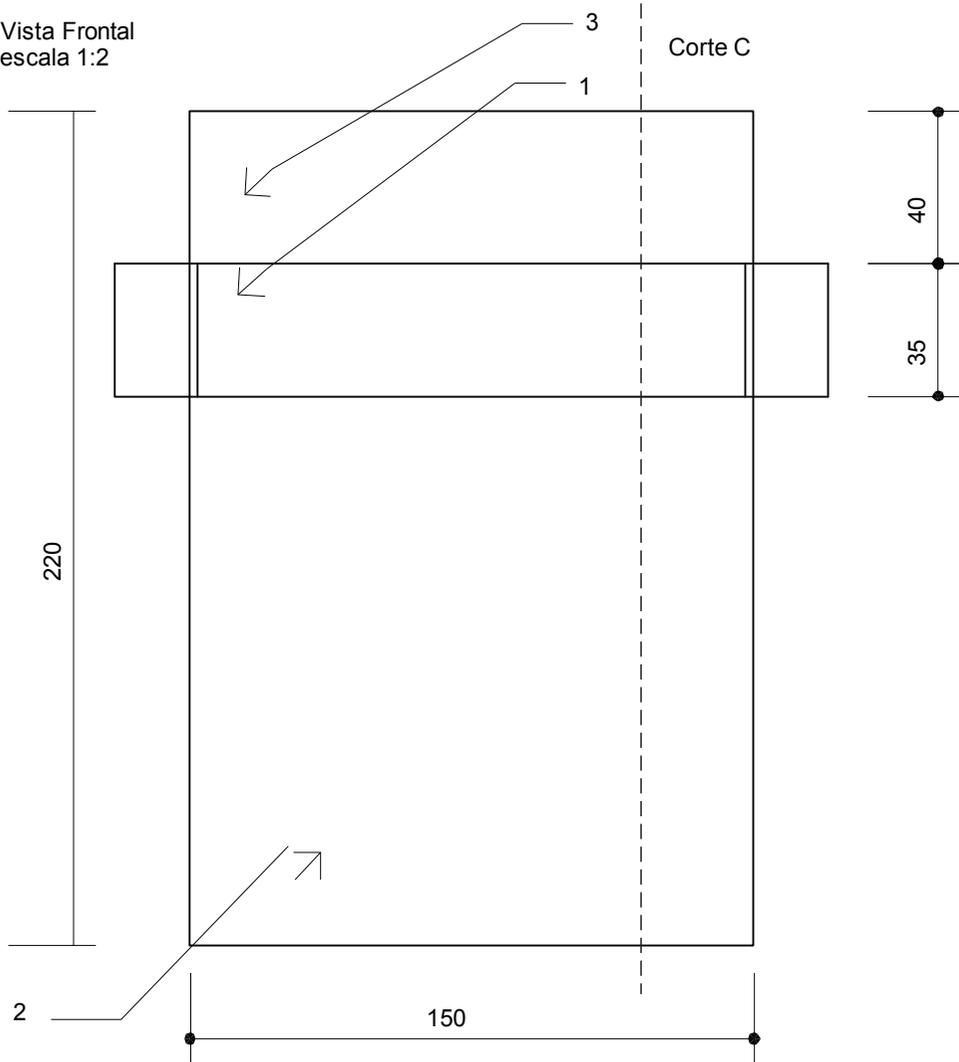

Corte C


Corte C
escala 1:2

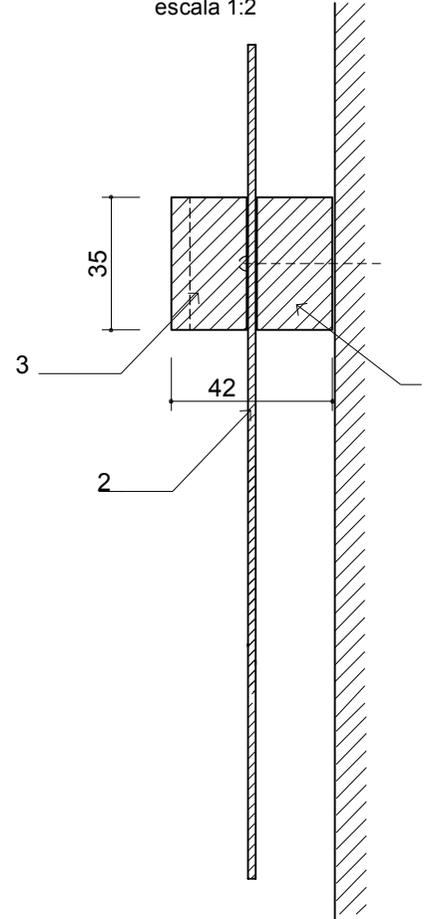

Especificações:


1. Peça em madeira, tipo angelim.
2. Chapa de alumínio 2 mm anodizado natural fôsko, a ser parafusada na parede junto com a peça 1. Textos e Pictogramas aplicados em película vilfica na cor preto fosco, garantia 5 anos, com recorte eletrônico, conforme layouts.
3. Peça em madeira angelim a ser parafusada na peça 1. em furo com cabeça embutida e rebaixo para as cabeças dos parafusos de fixação das peças 1 e 2. todo o conjunto com acabamento em verniz PU.

Vista Superior
escala 1:2

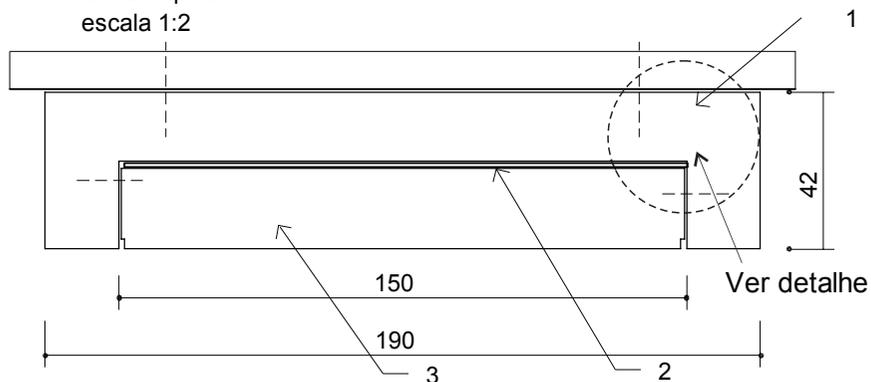

Ver detalhe

Detalhe
escala 1:2

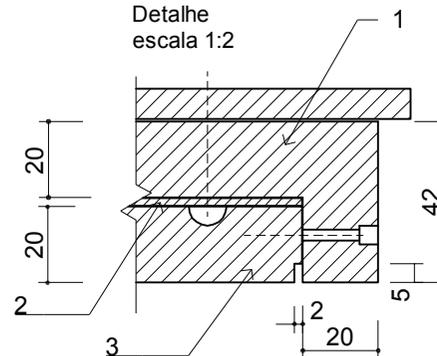

Archi 5
arquitetos associados

Rua Sílvio Romero, 36 - Sta. Teresa, Rio de Janeiro - RJ. tel: (21) 2242-5966 e-mail: archi5@terra.com.br

PROJETO:


CINEMA DA CIDADE

CIDADES DE RIO BONITO, SAQUAREMA, SÃO PEDRO DA ALDEIA E CORDEIRO


ETAPA: EXECUTIVO		TÍTULO: MODELO 1		Nº PRANCHA: 09	
DISCIPLINA: COMUNICAÇÃO VISUAL		DESENVOLVIMENTO: PI, PBM, PBF, PBEM, PBEF - PLACAS DE IDENTIFICAÇÃO		DESENHO: Allan Moraes	
ESCALA: COTAS EM MM	DATA: AGOSTO/2014	COORDENADOR: Octávio Reis	DESENVOLVIMENTO: Claudio Fernandes	DESENHO: Allan Moraes	ARQUIVO:

Suporte para Encarte

Vista Frontal
escala 1:5

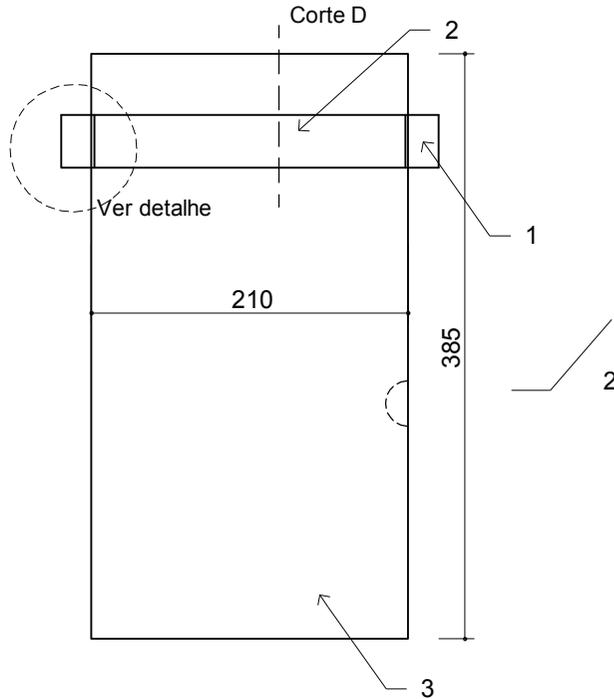

Corte D
escala 1:2

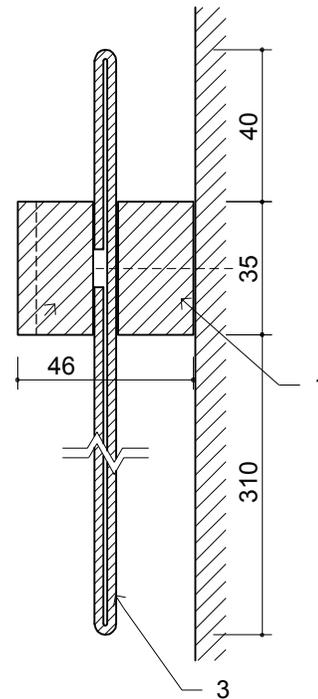

Especificações:

1. Peça em madeira, tipo angelim.
2. Peça em madeira angelim a ser parafusada na peça 1. em furo com cabeça embutida e rebaixo para as cabeças dos parafusos de fixação das peças 1 e 2. todo o conjunto com acabamento em verniz PU.
3. Peça para encarte de um A4 em acrílico cristal 2,4 mm, com dobras e recorte semi-circular na face interna, a ser parafusada na parede junto com a peça 1. Textos e Pictogramas aplicados em película viúlica na cor preto fosco, garantia 5 anos, com recorte eletrônico, conforme layouts.

Archi 5
arquitetos associados


Rua Sílvio Romero, 36 - Sta. Teresa, Rio de Janeiro - RJ. tel: (21) 2242-5966 e-mail: archi5@terra.com.br

PROJETO:


CINEMA DA CIDADE

CIDADES DE RIO BONITO, SAQUAREMA, SÃO PEDRO DA ALDEIA E CORDEIRO


ETAPA: EXECUTIVO	TÍTULO: MODELO 1	Nº PRANCHA: 10
DISCIPLINA: COMUNICAÇÃO VISUAL	PS - SUPORTE PARA ENCARTE	
ESCALA: COTAS EM MM	DATA: AGOSTO/2014	COORDENADOR: Octávio Reis
	DESENVOLVIMENTO: Claudio Fernandes	DESENHO: Allan Moraes
		ARQUIVO:

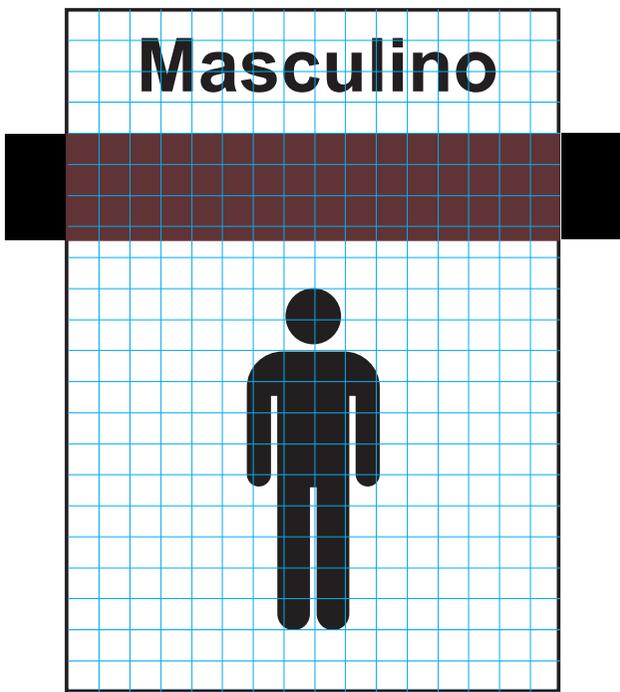


Placa de Banheiro Masculino (PBM) - Quant. 01

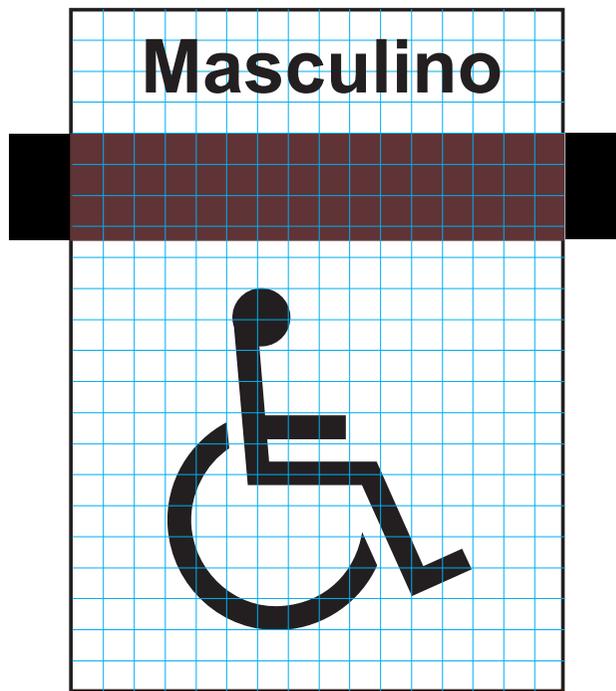

Placa de Banheiro Especial Masculino (PBEM) - Quant. 01

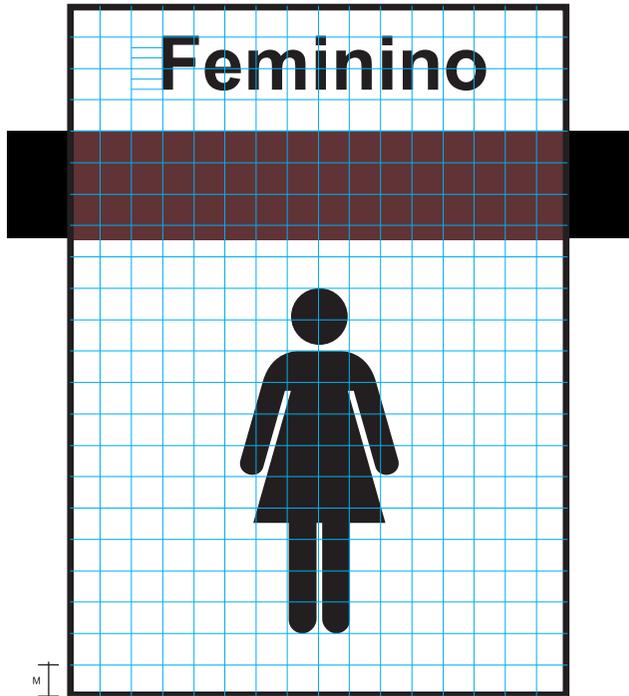

Placa de Banheiro Feminino (PBFf) - Quant. 01

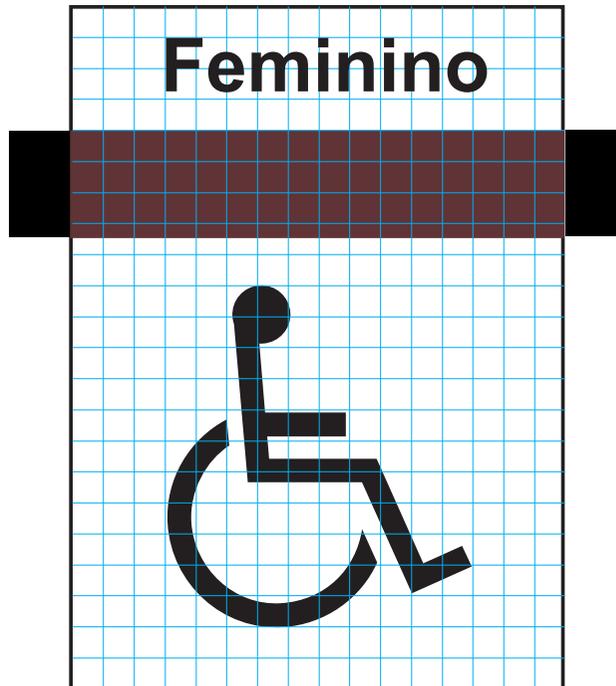



Placa de Banheiro Especial Feminino (PBEF) - Quant. 01

M = 1 cm

Tipografia Frutiger bold


<p>Archi 5 arquitetos associados</p> <p><small>Rua Sílvio Romero, 36 - Sta. Teresa, Rio de Janeiro - RJ. tel: (21) 2242-5966 e-mail: archi5@terra.com.br</small></p>				
<p>PROJETO:</p> <p>CINEMA DA CIDADE</p>				
<p>• CIDADES DE RIO BONITO, SAQUAREMA, SÃO PEDRO DA ALDEIA E CORDEIRO</p>				
ETAPA:	EXECUTIVO	TÍTULO:	MODELO 1	Nº PRANCHA:
DISCIPLINA:	COMUNICAÇÃO VISUAL		PBM/F/EM/EF - PLACAS DE IDENTIFICAÇÃO	11
ESCALA:	DATA:	COORDENADOR:	DESENVOLVIMENTO:	DESENHO:
COTAS EM MM	AGOSTO/2014	Octávio Reis	Claudio Fernandes	Allan Morais
				ARQUIVO:

Depósito

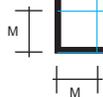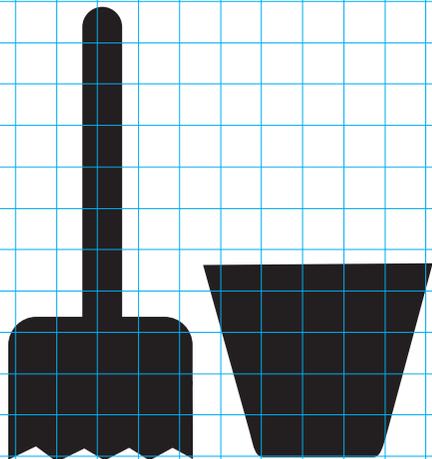

Placa de Identificação Dml (PI 1) - Quant. 01

Vestiário

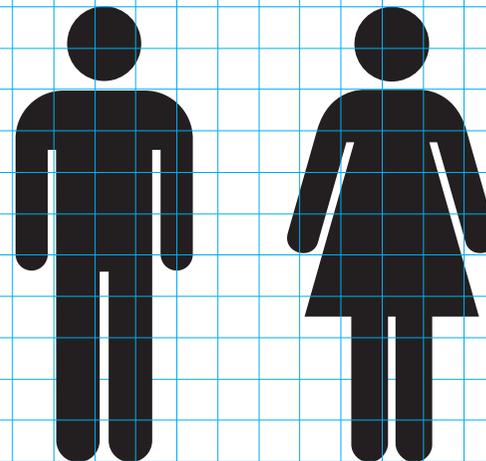

Placa de Identificação Vestitário (PI 2) - Quant. 01

M = 1 cm

Tipografia Frutiger bold

Archi 5
arquitetos associados


Rua Sílvio Romero, 36 - Sta. Teresa, Rio de Janeiro - RJ. tel: (21) 2242-5966 e-mail: archi5@terra.com.br

PROJETO:


CINEMA DA CIDADE

CIDADES DE RIO BONITO, SAQUAREMA, SÃO PEDRO DA ALDEIA E CORDEIRO

ETAPA: EXECUTIVO	TÍTULO: MODELO 1 PI - PLACAS DE IDENTIFICAÇÃO	Nº PRANCHA: 12
DISCIPLINA: COMUNICAÇÃO VISUAL	COORDENADOR: Octávio Reis	DESENVOLVIMENTO: Claudio Fernandes
ESCALA: COTAS EM MM	DATA: AGOSTO/2014	DESENHO: Allan Moraes
ARQUIVO:		

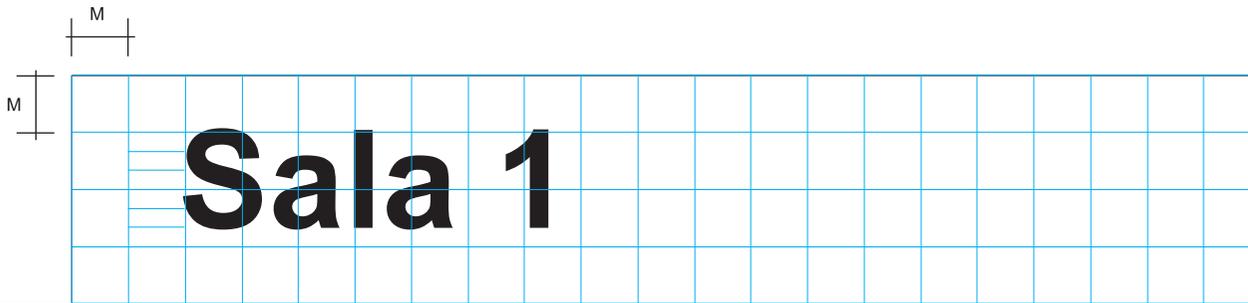

Diagramação Suporte para Encartes

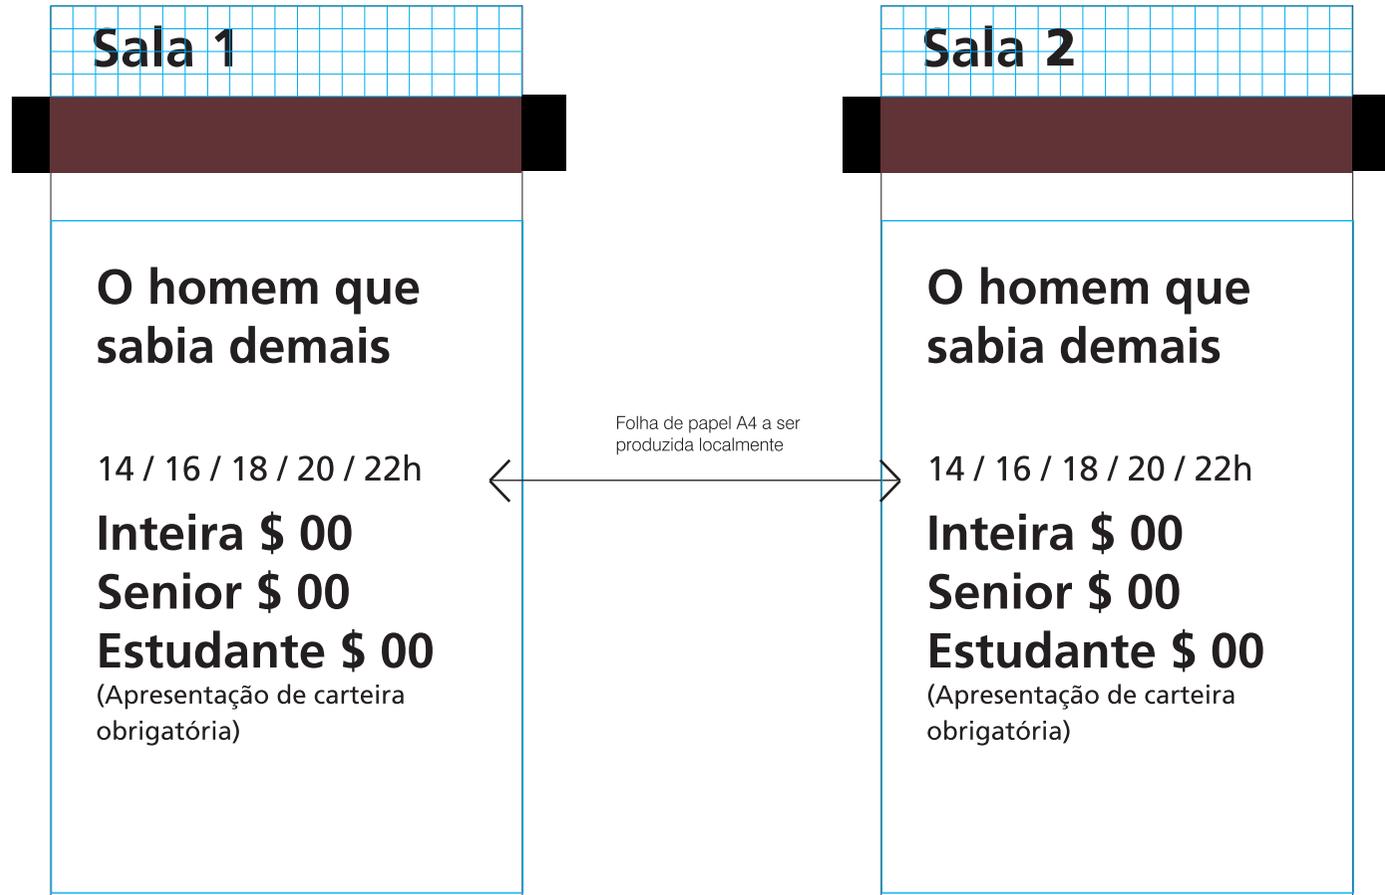


Suporte para Encartes - (PS 1) - Quant. 02

Suporte para Encartes - (PS 2) - Quant. 02

M = 1 cm

Tipografia Frutiger bold


Archi 5 arquitetos associados					
<small>Rua Sílvio Romero, 36 - Sta. Teresa, Rio de Janeiro - RJ. tel: (21) 2242-5966 e-mail: archi5@terra.com.br</small>					
PROJETO:					
CINEMA DA CIDADE					
<small>• CIDADES DE RIO BONITO, SAQUAREMA, SÃO PEDRO DA ALDEIA E CORDEIRO</small>					
ETAPA: EXECUTIVO		TÍTULO: MODELO 1		Nº PRANCHA: 13	
DISCIPLINA: COMUNICAÇÃO VISUAL		PS - SUPORTE PARA ENCARTES			
ESCALA: <small>COTAS EM MM</small>	DATA: AGOSTO/2014	COORDENADOR: <small>Octávio Reis</small>	DESENVOLVIMENTO: <small>Claudio Fernandes</small>	DESENHO: <small>Allan Moraes</small>	ARQUIVO:

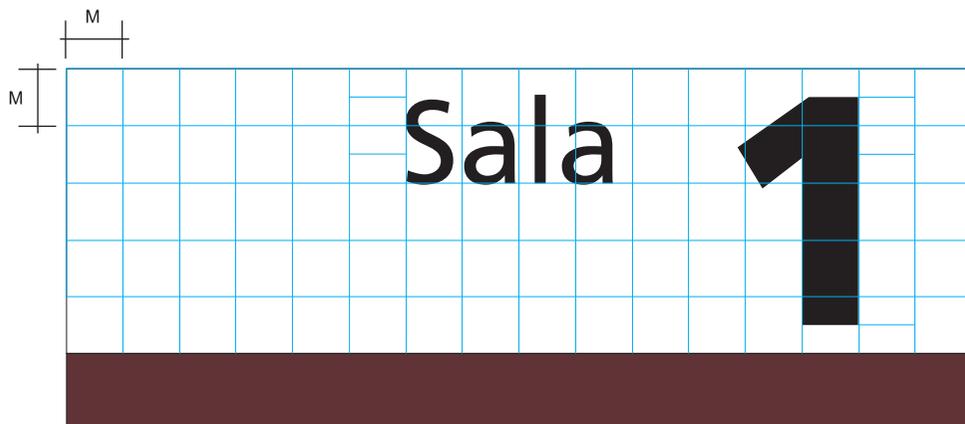

Letreiro de Sala - (LS 1) - Quant. 01



Letreiro de Sala - (LS 2) - Quant. 01

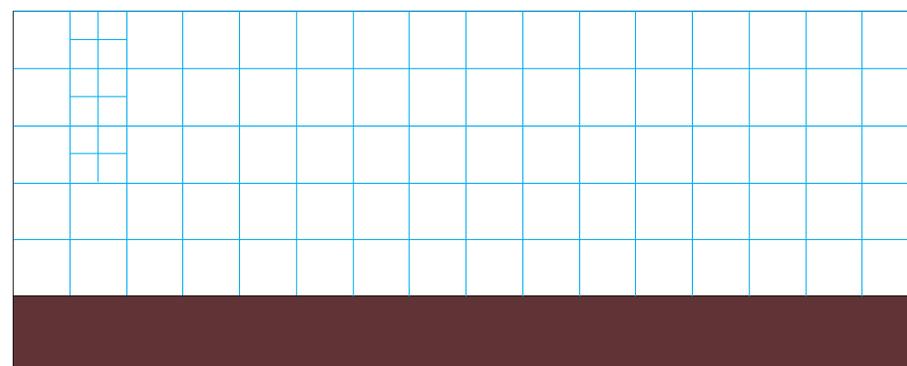

Letreiro de Sala - (LS3) - Quant. 01

M = 1 cm

Tipografia Frutiger bold



As placas das salas de projeção são colocadas contra o fundo de cor das paredes da galeria.

A tipografia será sempre preta exceto quando a cor de fundo não oferecer contraste suficiente (cores escuras) quando então pode ser usado o branco.

A altura da tipografia esta sempre relacionada à caixa alta da letra A, desconsiderando-se os estornos das letras curvas (s, c, o, etc.) que exigem uma compensação visual nas alturas do caractere.

As lojas terão liberdade de ocupar toda a superfície da placa, usando ou não o efeito da transparência.

Archi 5
arquitetos associados

Rua Silvio Romero, 36 - Sta. Teresa, Rio de Janeiro - RJ. tel: (21) 2242-5966 e-mail: archi5@terra.com.br

PROJETO:

CINEMA DA CIDADE

CIDADES DE RIO BONITO, SAQUAREMA, SÃO PEDRO DA ALDEIA E CORDEIRO

ETAPA: EXECUTIVO		TITULO: MODELO 1 LS - LETREIRO DE SALA		Nº PRANCHA: 14	
DISCIPLINA: COMUNICAÇÃO VISUAL		COORDENADOR: Octávio Reis	DESENVOLVIMENTO: Claudio Fernandes	DESENHO: Allan Moraes	ARQUIVO:
ESCALA: COTAS EM MM	DATA: AGOSTO/2014				