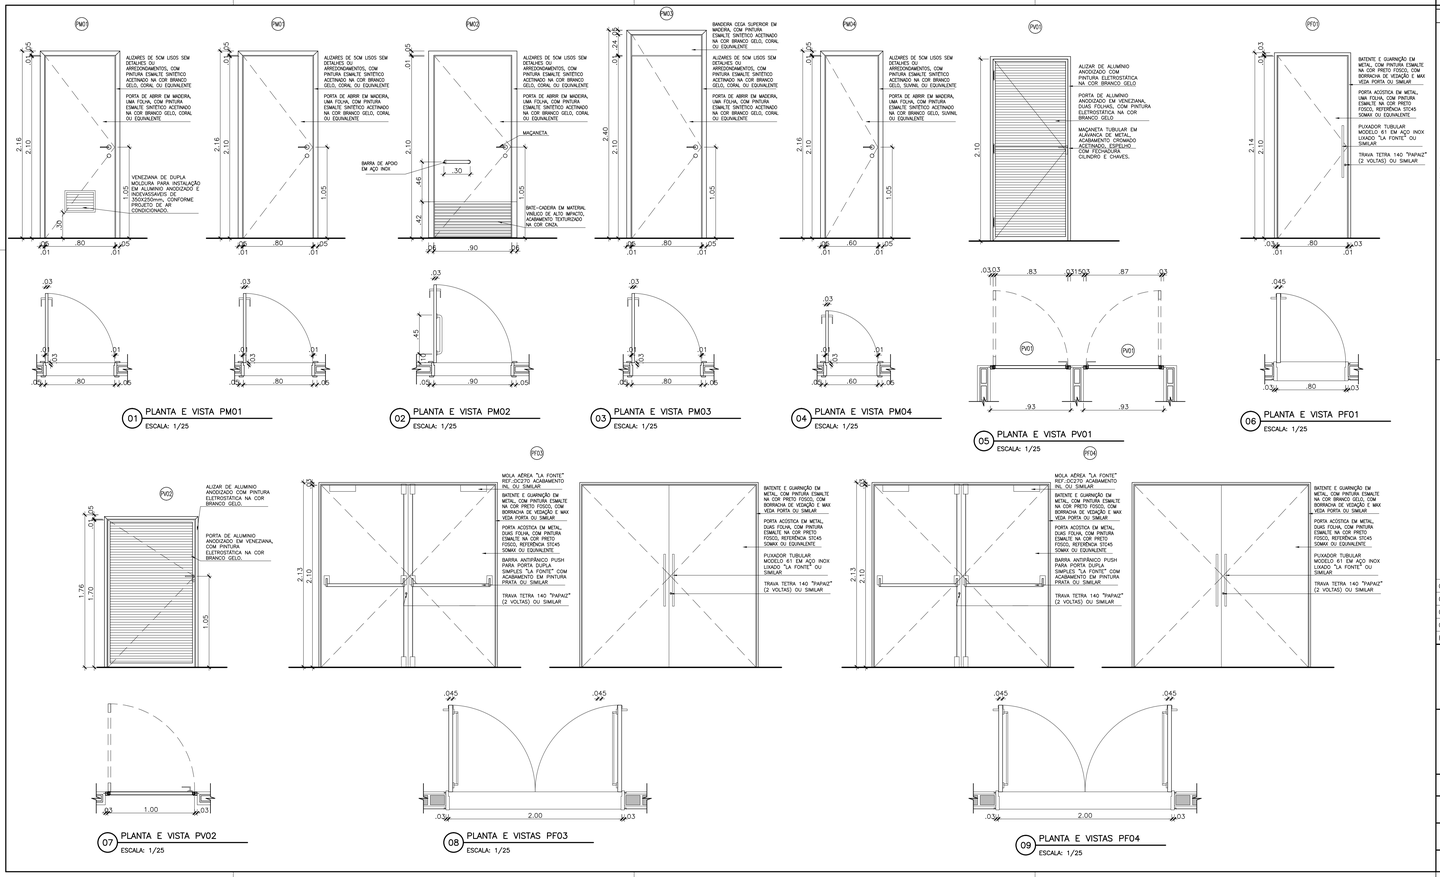

ESQUADRIAS:

	ITEM	DIMENSÕES	ESPECIFICAÇÃO	QUANTIDADE
PISO/PORTAS	PM01	80x210	PORTA DE ABRIR 2CA, UMA FOLHA, EM MADEIRA LEVE ESTRUTURADA COM SARRAFOS DE MADEIRA MACIÇA, COM PINTURA ESMALTE SINTÉTICO ACETINADO NA COR BRANCO GELO, CORAL OU EQUIVALENTE. ALIZARES DE 5CM LISOS SEM DETALHES OU ARREDONDAMENTOS, COM PINTURA ESMALTE SINTÉTICO ACETINADO NA COR BRANCO GELO, CORAL OU EQUIVALENTE. FECHADURA SIMPLES, RETANGULAR EM FERRO, ACABAMENTO CROMADO, MAÇANETA TIPO ALAVANCA LEVER EM ALUMÍNIO ANODIZADO E CROMADO,ESPELHO RET.OU SEMELHÁTICO FERRO OU LATÃO, 3 DOBRADIÇAS DE FERRO GALVZ.E 3"X2 1/2"X2,9MM E BOLAS DE LATÃO,MOLA FECHA-PORTA, ADEQUADA PINÃO E CREMALHEIRA,EM ALUMÍNIO, PINTURA ELETROSTÁTICA, COM POTÊNCIA Nº3.	05 UNID.
	PM02	90x210	PORTA DE ABRIR 2CA, UMA FOLHA, EM MADEIRA LEVE ESTRUTURADA COM SARRAFOS DE MADEIRA MACIÇA E BANDEIRA CEGA SUPERIOR EM MADEIRA, COM PINTURA ESMALTE SINTÉTICO ACETINADO NA COR BRANCO GELO, CORAL OU EQUIVALENTE. ALIZARES DE 5CM LISOS SEM DETALHES OU ARREDONDAMENTOS, COM PINTURA ESMALTE SINTÉTICO ACETINADO NA COR BRANCO GELO, CORAL OU EQUIVALENTE. BARRA DE APOIO EM AÇO INOX E BATE-MACA RESISTENTE A IMPACTOS EM VINIL, FECHADURA SIMPLES, RETANGULAR,DE FERRO, ACABAMENTO CROMADO, MAÇANETA TIPO ALAVANCA,EM ZAMAK OU LATAO,ACABAMENTO POLIDO E CROMADO, ESPELHO RET.OU SEMELHÁTICO FERRO OU LATÃO, 3 DOBRADIÇAS DE FERRO GALVZ.E 3"X2 1/2"X2,9MM E BOLAS DE LATÃO E MOLA AÉREA.	02 UNID.
	PM03	80x210	PORTA DE ABRIR 2CA, UMA FOLHA, EM MADEIRA LEVE ESTRUTURADA COM SARRAFOS DE MADEIRA MACIÇA E BANDEIRA CEGA SUPERIOR EM MADEIRA, COM PINTURA ESMALTE SINTÉTICO ACETINADO NA COR BRANCO GELO, CORAL OU EQUIVALENTE. ALIZARES DE 5CM LISOS SEM DETALHES OU ARREDONDAMENTOS, COM PINTURA ESMALTE SINTÉTICO ACETINADO NA COR BRANCO GELO, CORAL OU EQUIVALENTE. FECHADURA SIMPLES, RETANGULAR EM FERRO, ACABAMENTO CROMADO, MAÇANETA TIPO ALAVANCA,EM ZAMAK OU LATAO,ACABAMENTO POLIDO E CROMADO, ESPELHO RET.OU SEMELHÁTICO FERRO OU LATÃO, 3 DOBRADIÇAS DE FERRO GALVZ.E 3"X2 1/2"X2,9MM E BOLAS DE LATÃO E MOLA AÉREA FECHA PORTA COM PINHÃO E CREMALHEIRA, NA COR BRANCO	02 UNID.
	PM04	60x210	PORTA DE ABRIR 2CA, UMA FOLHA, EM MADEIRA LEVE ESTRUTURADA COM SARRAFOS DE MADEIRA MACIÇA, COM PINTURA ESMALTE SINTÉTICO ACETINADO NA COR BRANCO GELO, CORAL OU EQUIVALENTE. ALIZARES DE 5CM LISOS SEM DETALHES OU ARREDONDAMENTOS, COM PINTURA ESMALTE SINTÉTICO ACETINADO NA COR BRANCO GELO, CORAL OU EQUIVALENTE. FECHADURA SIMPLES, RETANGULAR EM FERRO, ACABAMENTO CROMADO, MAÇANETA TIPO ALAVANCA,EM ZAMAK OU LATAO,ACABAMENTO POLIDO E CROMADO, ESPELHO RET. OU SEMELHÁTICO FERRO OU LATÃO, 3 DOBRADIÇAS DE FERRO GALVZ.E 3"X2 1/2"X2,9MM E BOLAS DE LATÃO E MOLA AÉREA FECHA PORTA COM PINHÃO E CREMALHEIRA, NA COR BRANCO	01 UNID.
	PF01	80x210	PORTA ACÚSTICA EM METAL, UMA FOLHA, COM PINTURA ESMALTE NA COR PRETO FOSCO, REFERÊNCIA STC45 SOMAX OU EQUIVALENTE. BATENTE E GUARNIÇÃO EM METAL, COM PINTURA ESMALTE NA COR PRETO FOSCO, COM BORRACHA DE VEDAÇÃO E MAX VEDA PORTA OU SIMILAR. PUXADOR TUBULAR MODELO 61 EM AÇO INOX LUSADO "LA FONTE" OU SIMILAR. TRAVA TETRA 140 "PAPAIZ" (2 VOLTAS) OU EQUIVALENTE.	04 UNID.
	PV02	100x170	PORTA DE ALUMÍNIO ANODIZADO, PERFIL 25, DE VENEZIANA, COM PINTURA ELETROSTÁTICA NA COR BRANCO GELO. ALIZAR DE ALUMÍNIO ANODIZADO COM PINTURA ELETROSTÁTICA NA COR BRANCO GELO. MAÇANETA TUBULAR EM ALAVANCA DE LATÃO, ZAMAK OU AÇO ZINCADO, ACABAMENTO CROMADO ACETINADO, E ESPELHO RETANGULAR OU ROSETA CIRCULAR COM FECHADURA CILINDRO OVALADO PARA MONTANTES ESTREITOS, EM LATÃO, ACABAMENTO CROMADO E CHAVES.	01 UNID.
	PF03	200x210	PORTA ACÚSTICA EM METAL, DUAS FOLHA, COM PINTURA ESMALTE NA COR PRETO FOSCO, REFERÊNCIA STC45 SOMAX OU EQUIVALENTE. BATENTE E GUARNIÇÃO EM METAL, COM PINTURA ESMALTE NA COR PRETO FOSCO, PROVIDOS DE BORRACHA DE VEDAÇÃO E MAX VEDA PORTA. PUXADOR TUBULAR MODELO 61 EM AÇO INOX LUSADO "LA FONTE" OU SIMILAR. TRAVA TETRA 140 "PAPAIZ" (2 VOLTAS) OU SIMILAR. MOLA AÉREA E CONJUNTO DE BARRA ANTIPÂNICO.	02 UNID.
	PF04	200x210	PORTA ACÚSTICA EM METAL, DUAS FOLHA, COM PINTURA ESMALTE NA COR PRETO FOSCO NA FACE INTERNA E PINTURA ESMALTE NA COR BRANCO GELO NA FACE EXTERNA, REFERÊNCIA STC45 SOMAX OU EQUIVALENTE. BATENTE E GUARNIÇÃO EM METAL, COM PINTURA ESMALTE NA COR PRETO FOSCO, PROVIDOS DE BORRACHA DE VEDAÇÃO E MAX VEDA PORTA. PUXADOR TUBULAR MODELO 61 EM AÇO INOX LUSADO "LA FONTE" OU SIMILAR. TRAVA TETRA 140 "PAPAIZ" (2 VOLTAS) OU SIMILAR. MOLA AÉREA E CONJUNTO DE BARRA ANTIPÂNICO.	04 UNID.
	PF05	371x240	PORTA DE ESMALTAR DE AÇO EM CHAPA RANHA nº24 COM PINTURA ESMALTE NA COR BRANCO GELO. FECHADURA DE PISO E FECHADURA.	01 UNID.
	PV01	85x210	PORTA DE ALUMÍNIO ANODIZADO, PERFIL 25, DE VENEZIANA, COM PINTURA ELETROSTÁTICA NA COR BRANCO GELO. ALIZAR DE ALUMÍNIO ANODIZADO COM PINTURA ELETROSTÁTICA NA COR BRANCO GELO. MAÇANETA TUBULAR EM ALAVANCA DE LATÃO, ZAMAK OU AÇO ZINCADO, ACABAMENTO CROMADO ACETINADO, E ESPELHO RETANGULAR OU ROSETA CIRCULAR COM FECHADURA CILINDRO OVALADO PARA MONTANTES ESTREITOS, EM LATÃO, ACABAMENTO CROMADO E CHAVES.	02 UNID.
	PD01	60x160	PORTA EM LAMINADO MELAMÍNICO ESTRUTURAL E= 10mm, COM ACABAMENTO TEXTURIZADO NAS DUAS FACES NA COR PLATINA. FECHO UNIVERSAL E DOBRADIÇA SELF CLOSING. FECHO DE SOBREPOR LIVRE E OCUPADO, INCLUSIVE TARJETA DE TRANCA FIXA, EM ALUMÍNIO NATURAL FOSCO.	06 UNID.

REVISÃO	DESCRIÇÃO	DATA	RESPONSÁVEL	APROVADO
04	ALTERAÇÃO FERRAGENS	SET/2015	SH	SH
03	ALTERAÇÃO BATE-CADEIRA DA PM02	JUL/2015	SH	SH
02	REVISÃO GERAL	ABR/2015	SH	SH
01	ATENDENDO AO RELATÓRIO Nº053/14- DEPRO	SET/2014	Natália Cortina	SH

Archi 5
arquitetos associados
Rua Silvio Romero, 36 – Sta. Teresa, Rio de Janeiro – RJ. tel: (21) 2242-5966 e-mail: archi5@terra.com.br

PROJETO:

CINEMA DA CIDADE

ancine Agência Nacional do Cinema

CIDADES DE SAQUAREMA, SÃO PEDRO D'ALDEIA, CORDEIRO E RIO BONITO

ETAPA:	TÍTULO:	Nº PRANCHA:
EXECUTIVO	MODELO 1: DETALHE DE ESQUADRIA (PORTAS)	DT1–05
DISCIPLINA: ARQUITETURA		

ESCALA:	DATA:	COORDENADOR:	DESENVOLVIMENTO:	DESENHO:	ARQUIVO:
1/50	JUNHO/2014	Octávio Reis	Octávio Reis	Juliana Carvalho	CNC–M01–ARQ–DT–05