


01 PLANTA E VISTA JV1
ESCALA: 1/25

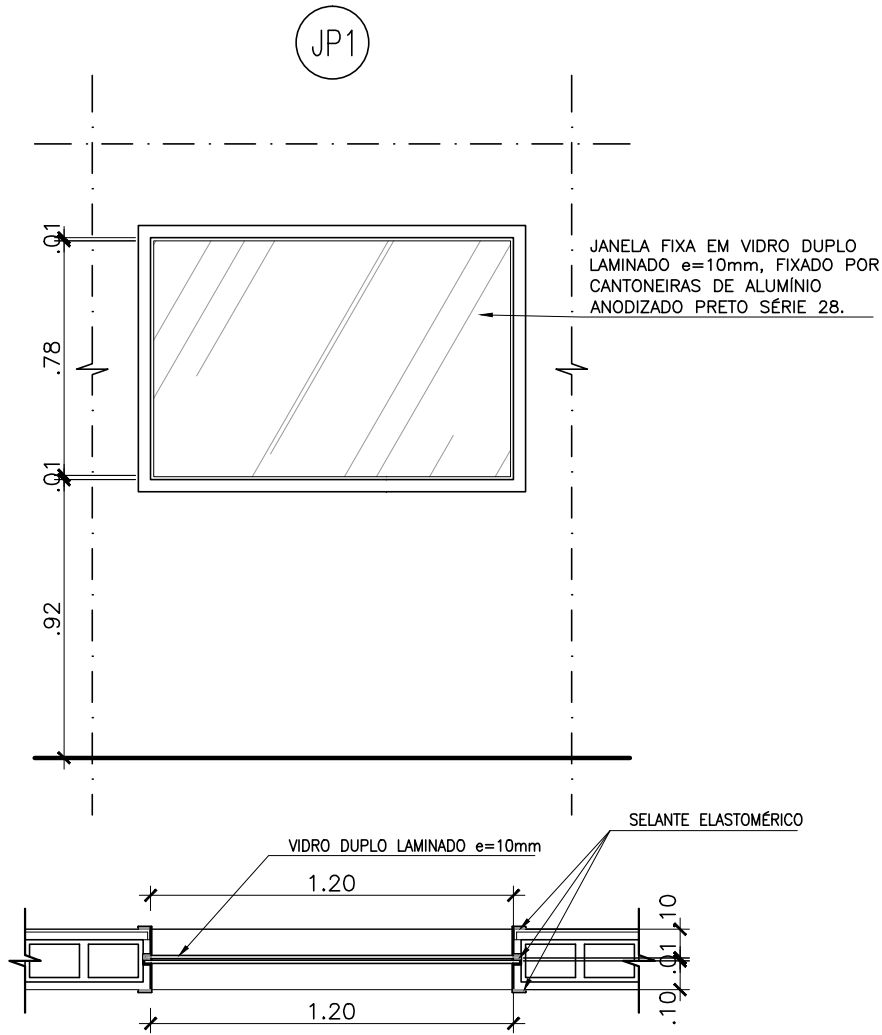

02 PLANTA E VISTA JP1
ESCALA: 1/25

ESQUADRIAS:				
JANELAS	ITEM	DIMENSÕES	ESPECIFICAÇÃO	QUANTIDADE
	JV1	25x189	ESQUADRIA EM VIDRO TEMPERADO PIVOTANTE, e=10mm, COM FERRAGENS FIXADAS EM SUA PARTE SUPERIOR E INFERIOR E TRINCO PARA TRAVA-LA.	06 UNID.
	JP1	120x80	ESQUADRIA COM CAIXILHO FIXO DE ALUMÍNIO ANODIZADO PRETO, SÉRIE 28 DE VIDRO LAMINADO COM 10 MM DE ESPESSURA, INCOLOR.	02 UNID.

02	REVISÃO ESPECIFICAÇÃO DE MATERIAL	SET/2015	SH	SH
01	REVISÃO GERAL	JUL/2015	SH	SH
REVISÃO	DESCRIÇÃO	DATA	RESPONSÁVEL	APROVADO

Archi 5
arquitetos associados

Rua Sílvio Romero, 36 – Sta. Teresa, Rio de Janeiro – RJ. tel: (21) 2242–5966 e–mail: archi5@terra.com.br

PROJETO:

CINEMA DA CIDADE



ancine
Agência Nacional
do Cinema

CIDADES DE SAQUAREMA, SÃO PEDRO D’ALDEIA, CORDEIRO E RIO BONITO

ETAPA:	EXECUTIVO	TÍTULO:	MODELO 1: DETALHE DE ESQUADRIA (JANELAS)	N° PRANCHA:	DT1–06
DISCIPLINA:	ARQUITETURA				
ESCALA:	1/50	DATA:	JUNHO/2014	COORDENADOR:	Octávio Reis
		DESENVOLVIMENTO:	Octávio Reis	DESENHO:	Juliana Carvalho
				ARQUIVO:	CNC–M01–ARQ–DT–06 _R02