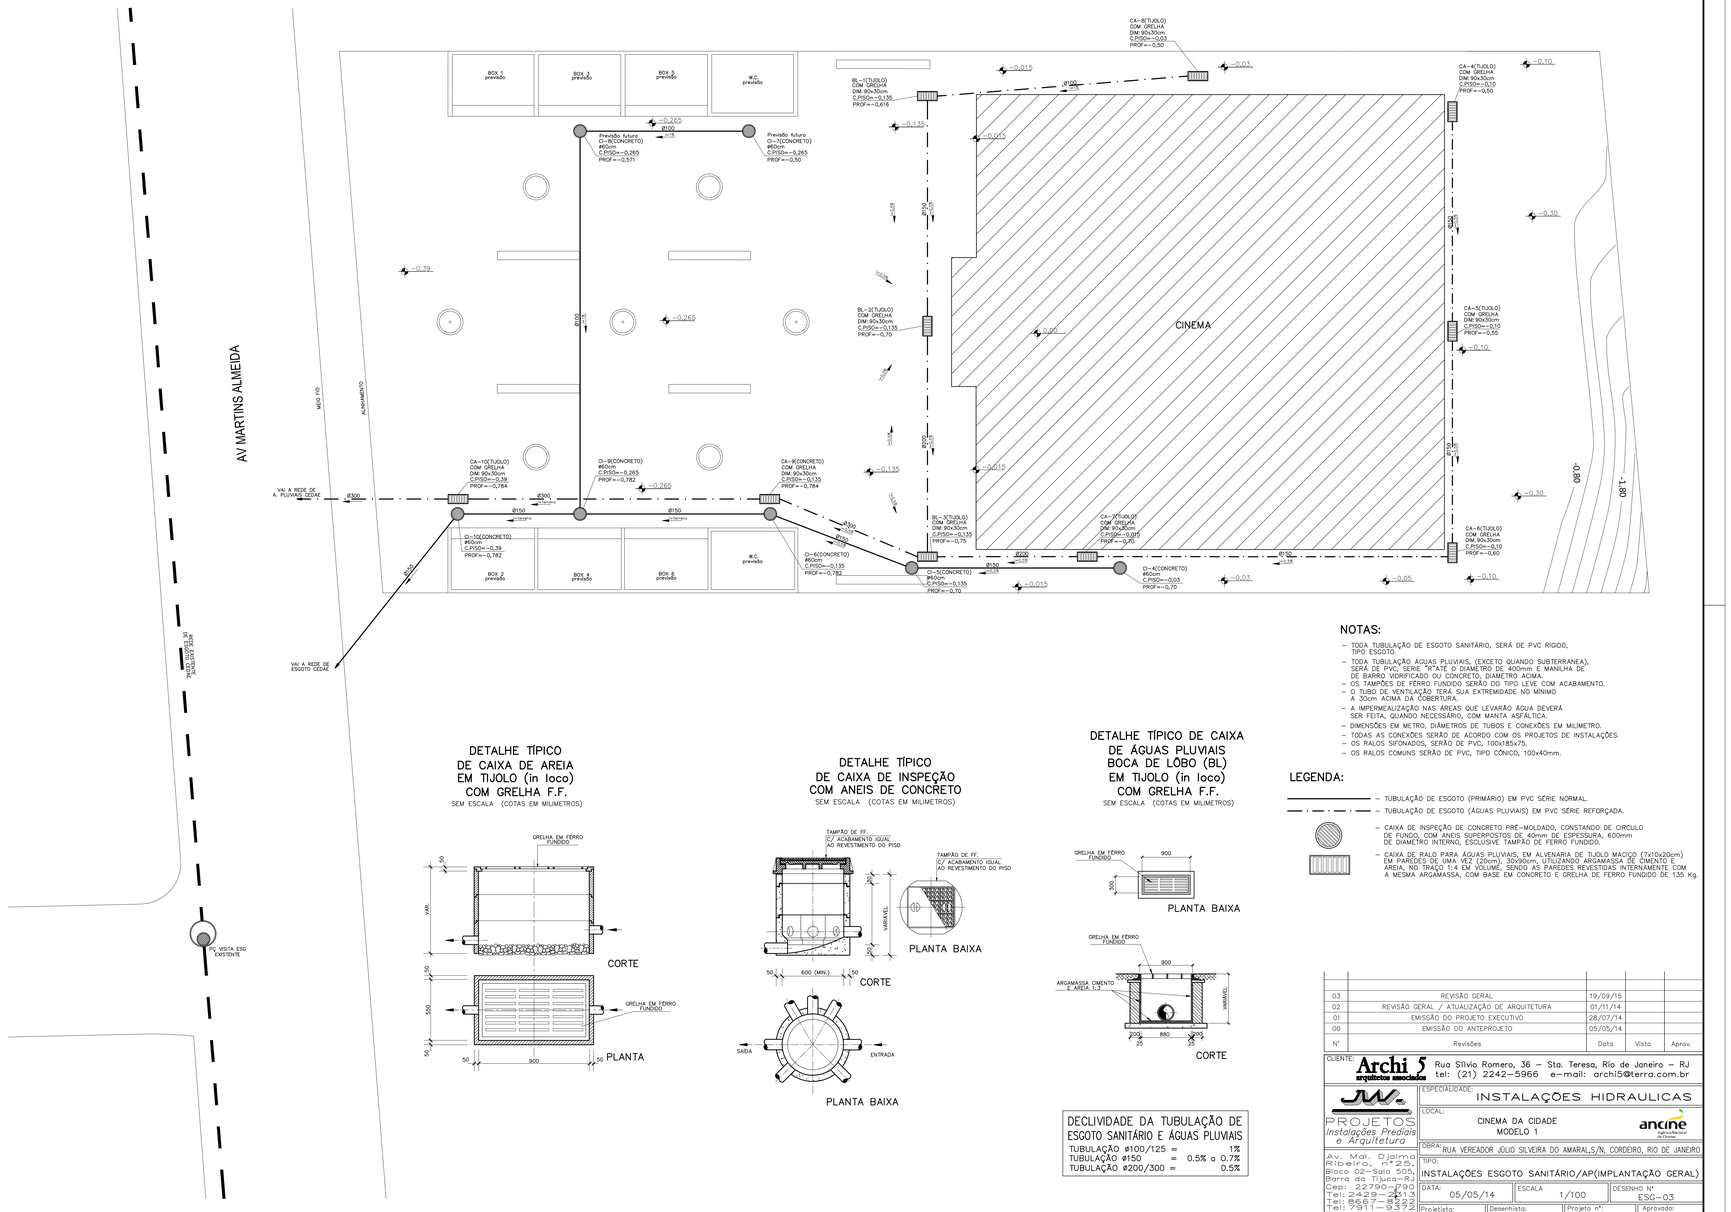

DETALHE TÍPICO DE CAIXA DE AREIA EM TIJOLO (in loco) COM GRELHA F.F.

SEM ESCALA (COTAS EM MILIMETROS)

DETALHE TÍPICO DE CAIXA DE INSPEÇÃO COM ANEIS DE CONCRETO

SEM ESCALA (COTAS EM MILIMETROS)

DETALHE TÍPICO DE CAIXA DE ÁGUAS PLUVIAIS BOCA DE LOBO (BL) EM TIJOLO (in loco) COM GRELHA F.F.

SEM ESCALA (COTAS EM MILIMETROS)

DECLIVIDADE DA TUBULAÇÃO DE ESGOTO SANITÁRIO E ÁGUAS PLUVIAIS

TUBULAÇÃO ø100/125	=	1%
TUBULAÇÃO ø150	=	0.5% a 0.7%
TUBULAÇÃO ø200/300	=	0.5%

NOTAS:

- TODA TUBULAÇÃO DE ESGOTO SANITÁRIO, SERÁ DE PVC RÍGIDO, TIPO ESGOTO.
- TODA TUBULAÇÃO ÁGUAS PLUVIAIS, (EXCETO QUANDO SUBTERRANEA), SERÁ DE PVC, SERIE "R"ATÉ O DIAMETRO DE 400mm E MANILHA DE DE BARRO VORIFICADO OU CONCRETO, DIAMETRO ACIMA.
- OS TAMPÕES DE FERRO FUNDIDO SERÃO DO TIPO LEVE COM ACABAMENTO.
- O TUBO DE VENTILAÇÃO TERÁ SUA EXTREMIDADE NO MINIMO A 30cm ACIMA DA COBERTURA.
- A IMPERMEALIZAÇÃO NAS ÁREAS QUE LEVARÃO ÁGUA DEVERÁ SER FEITA, QUANDO NECESSÁRIO, COM MANTA ASFÁLTICA.
- DIMENSÕES EM METRO, DIÂMETROS DE TUBOS E CONEXÕES EM MILIMETRO.
- TODAS AS CONEXÕES SERÃO DE ACORDO COM OS PROJETOS DE INSTALAÇÕES.
- OS RALOS SIFONADOS, SERÃO DE PVC, 100x185x75.
- OS RALOS COMUNS SERÃO DE PVC, TIPO CÔNICO, 100x40mm.

LEGENDA:

- TUBULAÇÃO DE ESGOTO (PRIMÁRIO) EM PVC SÉRIE NORMAL.
- TUBULAÇÃO DE ESGOTO (ÁGUAS PLUVIAIS) EM PVC SÉRIE REFORÇADA.
- CAIXA DE INSPEÇÃO DE CONCRETO PRÉ-MOLDADO, CONSTANDO DE CIRCULO DE FUNDO, COM ANEIS SUPERPOSTOS DE 40mm DE ESPESSURA, 600mm DE DIAMETRO INTERNO, ESCLUSIVE TAMPÃO DE FERRO FUNDIDO.
- CAIXA DE RALO PARA ÁGUAS PLUVIAIS, EM ALVENARIA DE TIJOLO MACIÇO (7x10x20cm) EM PAREDES DE UMA VEZ (20cm), 30x90cm, UTILIZANDO ARGAMASSA DE CIMENTO E AREIA, NO TRAÇO 1:4 EM VOLUME, SENDO AS PAREDES REVESTIDAS INTERNAMENTE COM A MESMA ARGAMASSA, COM BASE EM CONCRETO E GRELHA DE FERRO FUNDIDO DE 135 Kg.

N°	Revisões	Data	Visto	Aprov.
03	REVISÃO GERAL	19/09/15		
02	REVISÃO GERAL / ATUALIZAÇÃO DE ARQUITETURA	01/11/14		
01	EMISSÃO DO PROJETO EXECUTIVO	28/07/14		
00	EMISSÃO DO ANTEPROJETO	05/05/14		

CLIENTE: Archi 5 arquitetos associados
Rua Silvio Romero, 36 – Sta. Teresa, Rio de Janeiro – RJ
tel: (21) 2242-5966 e-mail: archi5@terra.com.br

PROJETOS Instalações Prediais e Arquitetura
Av. Mal. Dutra Ribeiro, nº25, Bloco 02-Sala 505, Barra da Tijuca-RJ
Cep: 22790-790
Tel: 2429-2313
Tel: 8667-8522
Tel: 7911-9372
Tel: 9600-3879
E-MAIL: jwprojto@gmail.com

ESPECIALIDADE: INSTALAÇÕES HIDRAULICAS

LOCAL: CINEMA DA CIDADE MODELO 1

ancine Agência Nacional do Cinema

OBRA: RUA VEREADOR JÚLIO SILVEIRA DO AMARAL S/N, CORDEIRO, RIO DE JANEIRO

TIPO: INSTALAÇÕES ESGOTO SANITÁRIO/AP(IMPLANTAÇÃO GERAL)

DATA:	ESCALA	DESENHO Nº
05/05/14	1/100	ESG-03

Projetista:	Desenhista:	Projeto nº:	Aprovado:
J.WILSON	CONRADO	07-14	