

SIMBOLOGIA:


- ELETRODUTO PVC RIGIDO ROSGÁVEL NO TETO OU ENTREFORNO
- ELETRODUTO CORRUGADO FLEXÍVEL EMBUTIDO EM PISO
- ELETRODUTO PVC RIGIDO ROSGÁVEL APARENTE
- ELETRODUTO PVC CORRUGADO FLEXÍVEL EMBUTIDO EM ALVENARIA, LAJE OU NO ENTREFORNO DDAI #1"
- ELETRODUTO PVC CORRUGADO FLEXÍVEL EMBUTIDO EM PISO DDAI #1"
- CABO PVC Nº 3x0,35mm² SOB COBERTO OU PISO VALEADO PARA ALIMENTAÇÃO DE FITA DE LED
- PORTALDO PORTUÁRIO TIPO NORMAL, 30x30x 5/7"MM
- ELETROCALHA PERIFUNDA 30x50x5mm PARA ELETRODUTO SEM TAMPA - ENTREFORNO
- CAIXA DE PASSAGEM/SAÍDA 4"x2" OU 4"x4" ELÉTRICA EM PVC AMARELA
- TUBULAÇÃO QUE DESCE/SOBE
- CAIXA DE PASSAGEM DE SOBREPOR/EMBUTIR METÁLICA COM TAMPA 150x150x80mm
- CAIXA DE PASSAGEM DE SOBREPOR/EMBUTIR METÁLICA COM TAMPA 300x300x120mm
- CAIXA DE PASSAGEM DE SOBREPOR/EMBUTIR METÁLICA COM TAMPA 500x500x150mm
- PREVISÃO PARA CÂMERA DE CFTV FIXA OU DOMÉ
- RACK PARA EQUIPAMENTOS TIPO TECHO MODOULAÇÃO 19" COM 20U

IDENTIFICAÇÃO DE CONDULETES E CONEXÕES

E	LR	LL	LB	T	TB	C	X	RE	P	S	J
↑	↑	↑	↑	↑	↑	↑	↑	↑	↑	↑	↑
1	2	3	4	5	6	7	8	9	10	11	12
1/2"	3/4"	1"	1 1/4"	1 1/2"	2"	2 1/2"	3"	3 1/2"	4"	5"	6"

NOTAS:

- QUADROS ELÉTRICOS SERÃO EM CHAPA DE AÇO GALVANIZADO COM PORTA E ESPELHO COM DOBRADIÇAS.
- CAIXAS DE PASSAGEM NA PAREDE SERÃO EM PVC AMARELA PADRÃO TIGRE FLEX OU EQUIVALENTE.
- TODOS OS ENCONTROS ENTRE ELETRODUTOS, CALHAS, QUADROS OU CAIXAS RECEBERÃO ACABAMENTO COM BUCHAS E ARRAUELAS EM ALUMÍNIO FUNDIDO.
- ELETRODUTOS, LIGAS E CURVAS SERÃO EM PVC RIGIDO ROSGÁVEL, BITOLA MÍNIMA #1".
- ELETRODUTOS NÃO EMBOCADOS E DESCIDAS PARA TOMADAS E INTERRUPTORES SERÃO DE #1".
- EXECUÇÃO APENAS DE TUBULAÇÃO SECA E PREVER ARAME GUA # 18 AWG EM TODA A TUBULAÇÃO.
- TODOS OS ELETRODUTOS EMBUTIDOS NO PISO EM ÁREAS EXTERNAS AO PREÇO DEVERÃO SER ENVOLVIDOS EM CONCRETO MARGO E ESTAR INSTALADO A NO MÍNIMO, 60 CM DE PROFUNDIDADE.
- TODAS AS DESCIDAS PARA OS DOS VINDAS DAS CALHAS AEREAIS, DEVERÃO SER COM ELETRODUTOS RIGIDOS EMBUTIDOS NA PAREDE, COM DIÂMETRO INDICADO NO PROJETO.
- TODAS CAIXAS DEVERÃO TER SUAS RESPECTIVAS IDENTIFICAÇÕES COM PLACETA ACRILICA EM FUNDO PRETO E CARACTERES BRANCOS FONTE 14 ARIAL.
- TUDO E QUALQUER EQUIPAMENTO DEVERÁ SER INSTALADO SEGUINDO ESTRITAMENTE AS ORIENTAÇÕES CONSTANTES NOS MANUAIS TÉCNICOS DEITES, SENDO QUE QUALQUER DÚVIDA DEVERÁ SER APRESENTADA AO FISCAL DA OBRA.
- A TUBULAÇÃO APARENTE PODERÁ SER EXECUTADA UTILIZANDO O SISTEMA SEM ROSCA, FIB. CAIXA OU EQUIVALENTE.

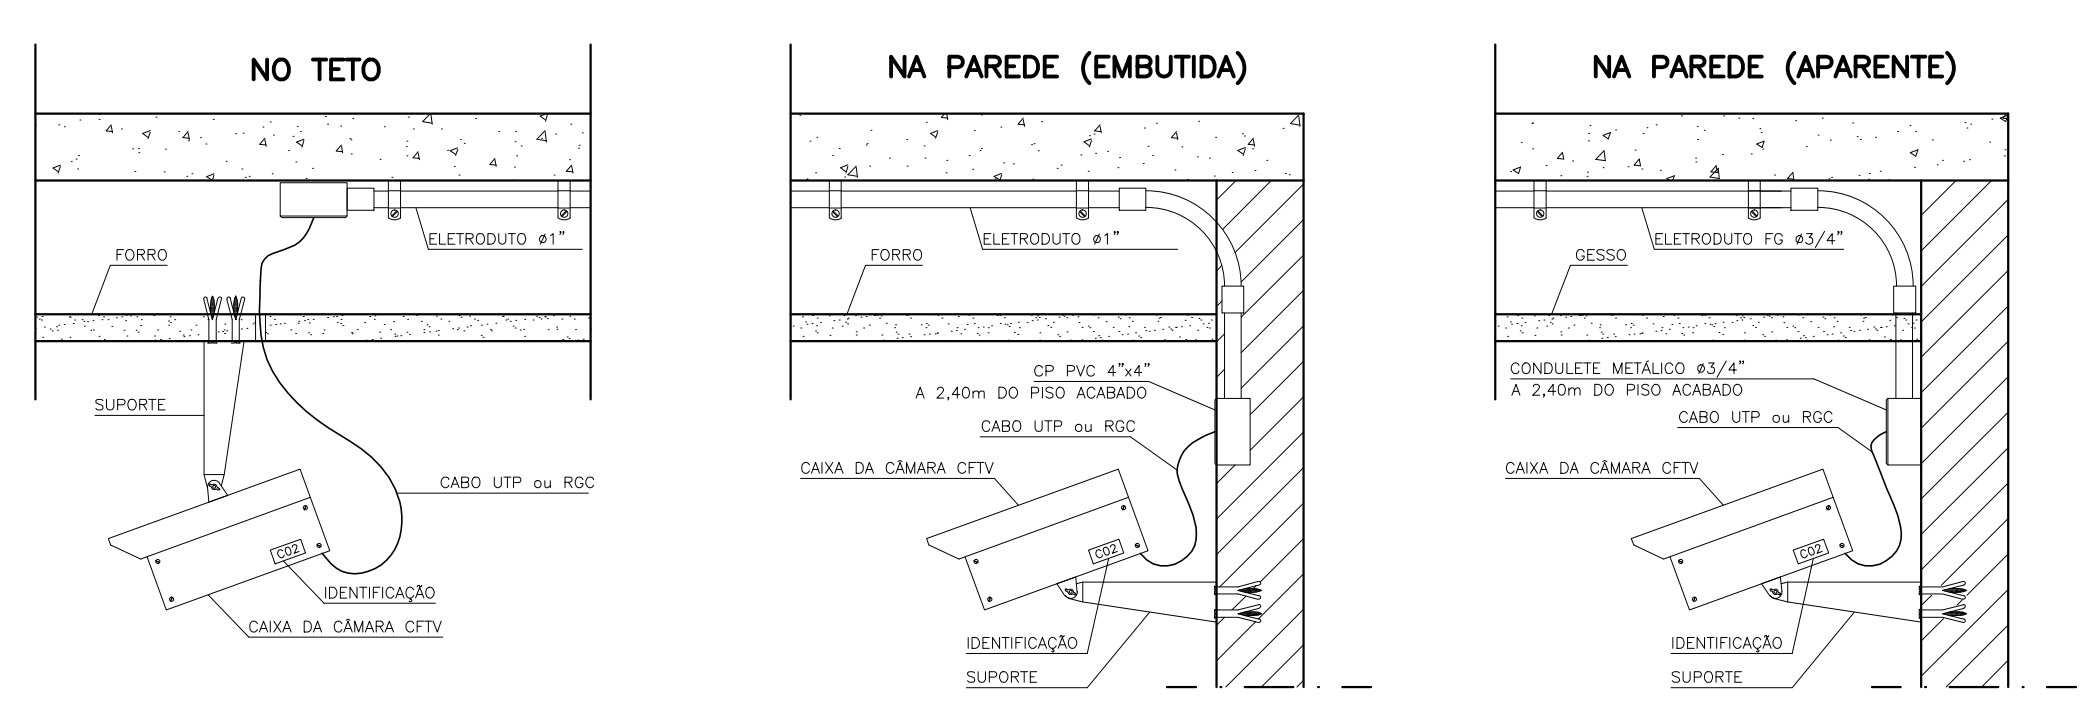

01 DETALHE - INSTALAÇÃO DE CÂMERAS DE CFTV SEM ESCALA

Archi 5  
arquitetos associados

01	REVISÃO	EM ATENDIMENTO À ANÁLISE DE PROJETO DESENHO Nº 119/14	25/11/14	ABILIO NETO	
REVISÃO		DESCRIÇÃO	DATA	RESPONSÁVEL	APROVADO
<b>Archi 5</b> arquitetos associados Rua Silvio Romero, 36 - Sta. Teresa, Rio de Janeiro - RJ, tel: (21) 2242-5966 e-mail: archi5@terra.com.br					
PROJETO: <b>CINEMA DA CIDADE</b>					
CIDADES DE SAQUAREMA, SÃO PEDRO D'ALDEIA, CORDEIRO E RIO BONITO					
FUNÇÃO: <b>EXECUTIVO</b>		PROJETO: <b>MODELO 1: TÉRREO-CÂMERAS</b>		Nº PROJETO: <b>TV-02</b>	
DESCRIÇÃO: <b>INSTALAÇÕES</b>		DESENVOLVIMENTO: Eng. Abílio Neto		PROJETO: Eng. Abílio Neto	
ESCALA: 1/50	DATA: NOV/2014	COORDENADOR: Octávio Reis	DESENVOLVIMENTO: Eng. Abílio Neto	DESENHO: Eng. Abílio Neto	PROJETO: Eng. Abílio Neto