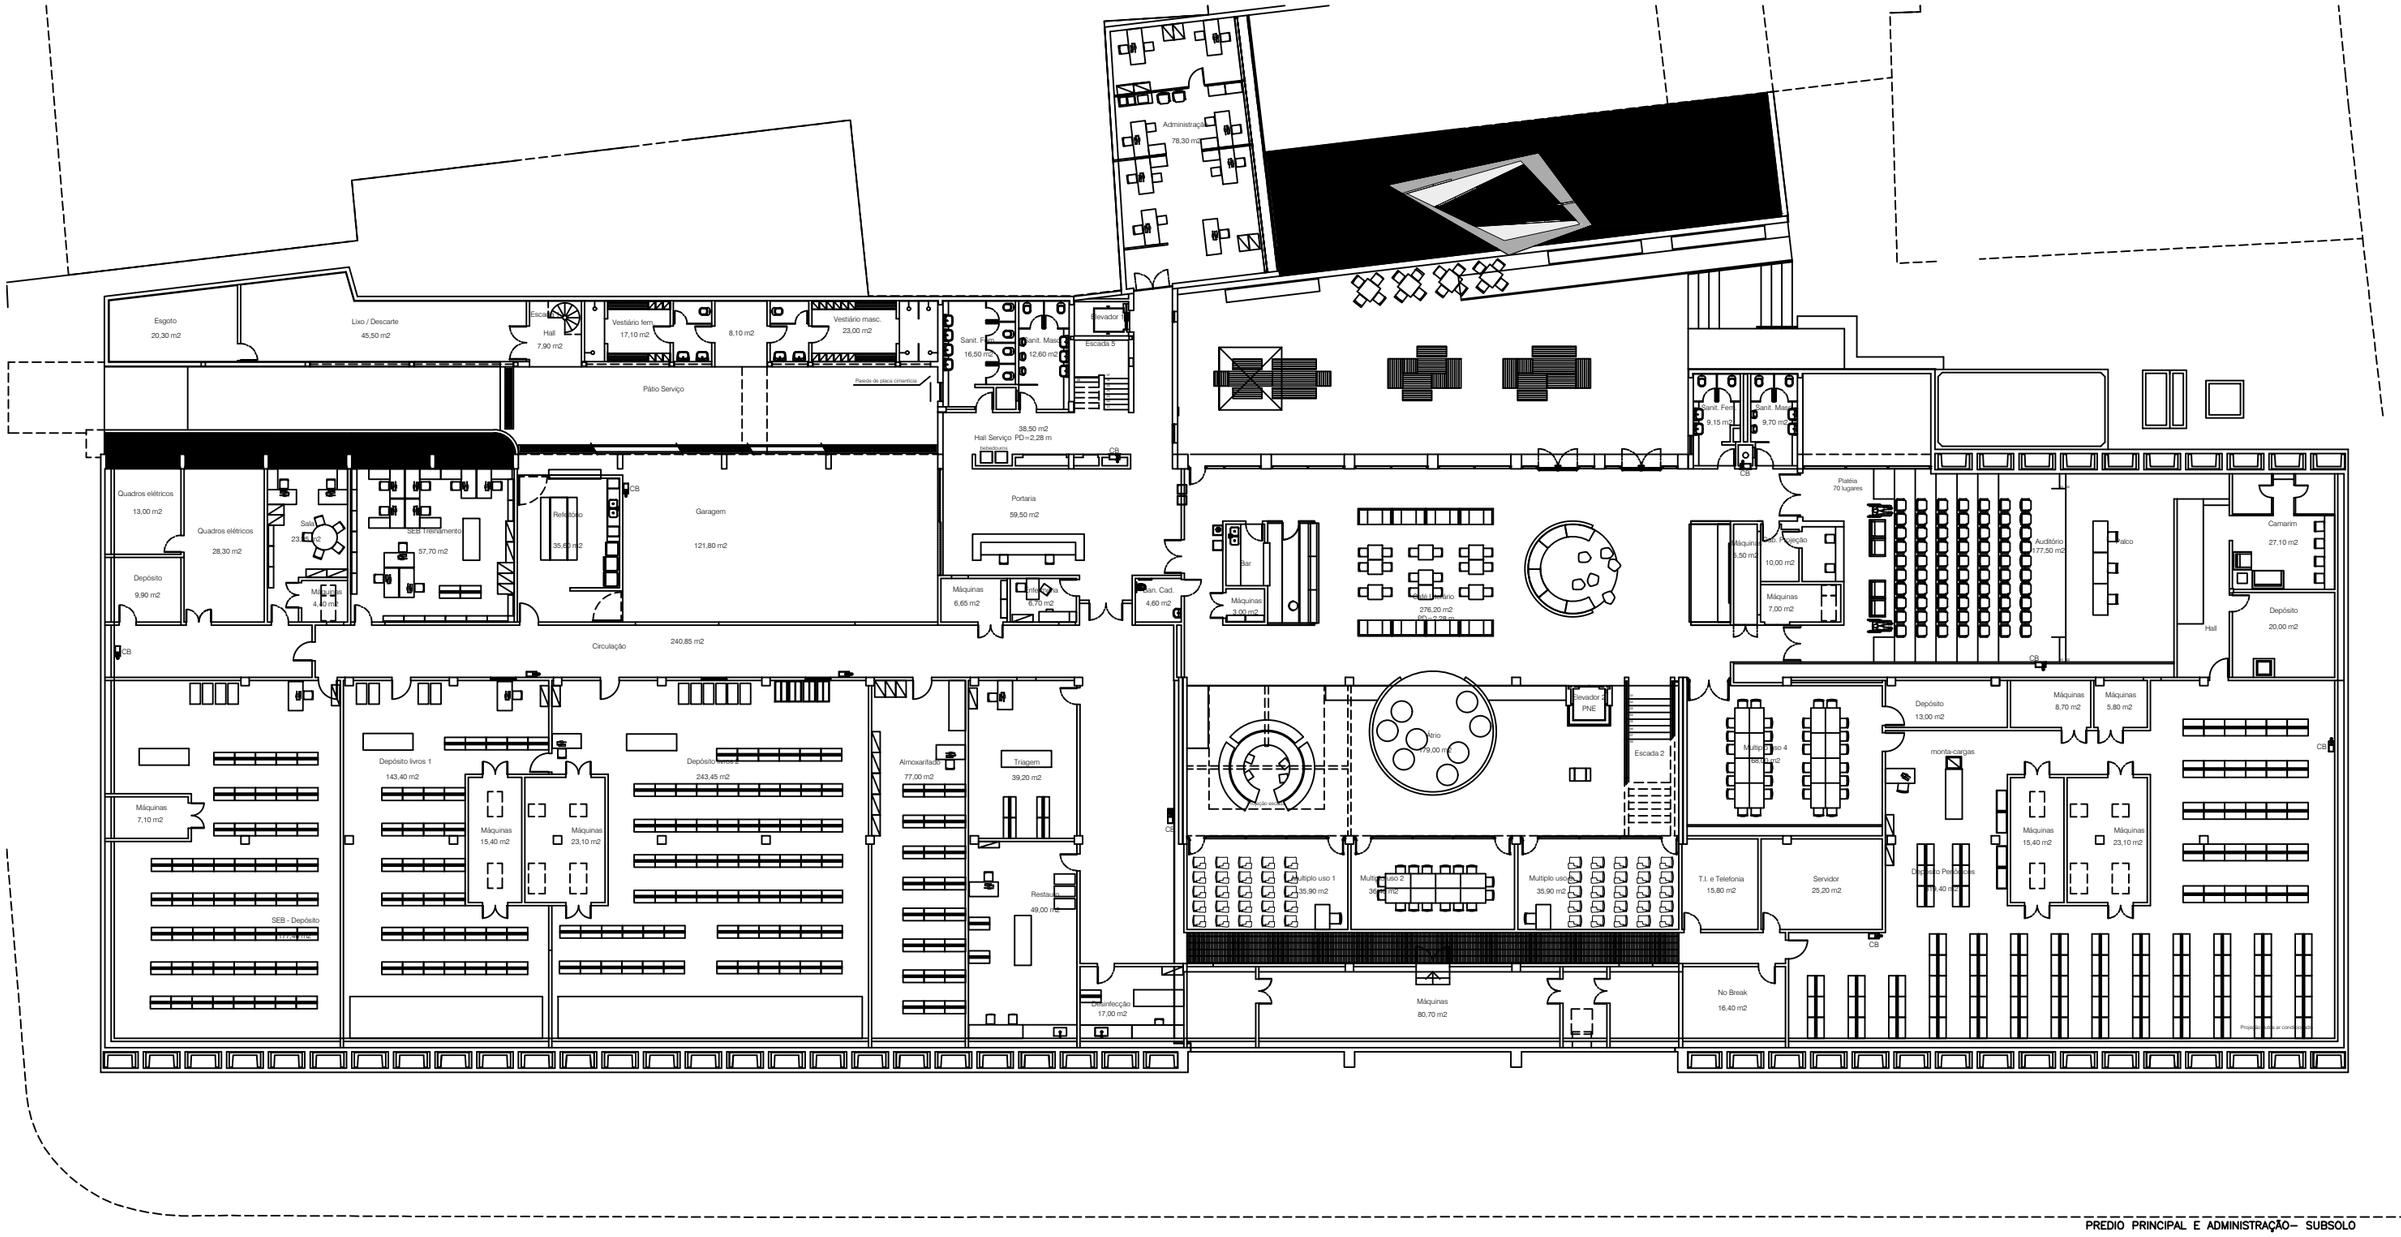

PREDIO PRINCIPAL E ADMINISTRAÇÃO– SUBSOLO

0 1 2 5

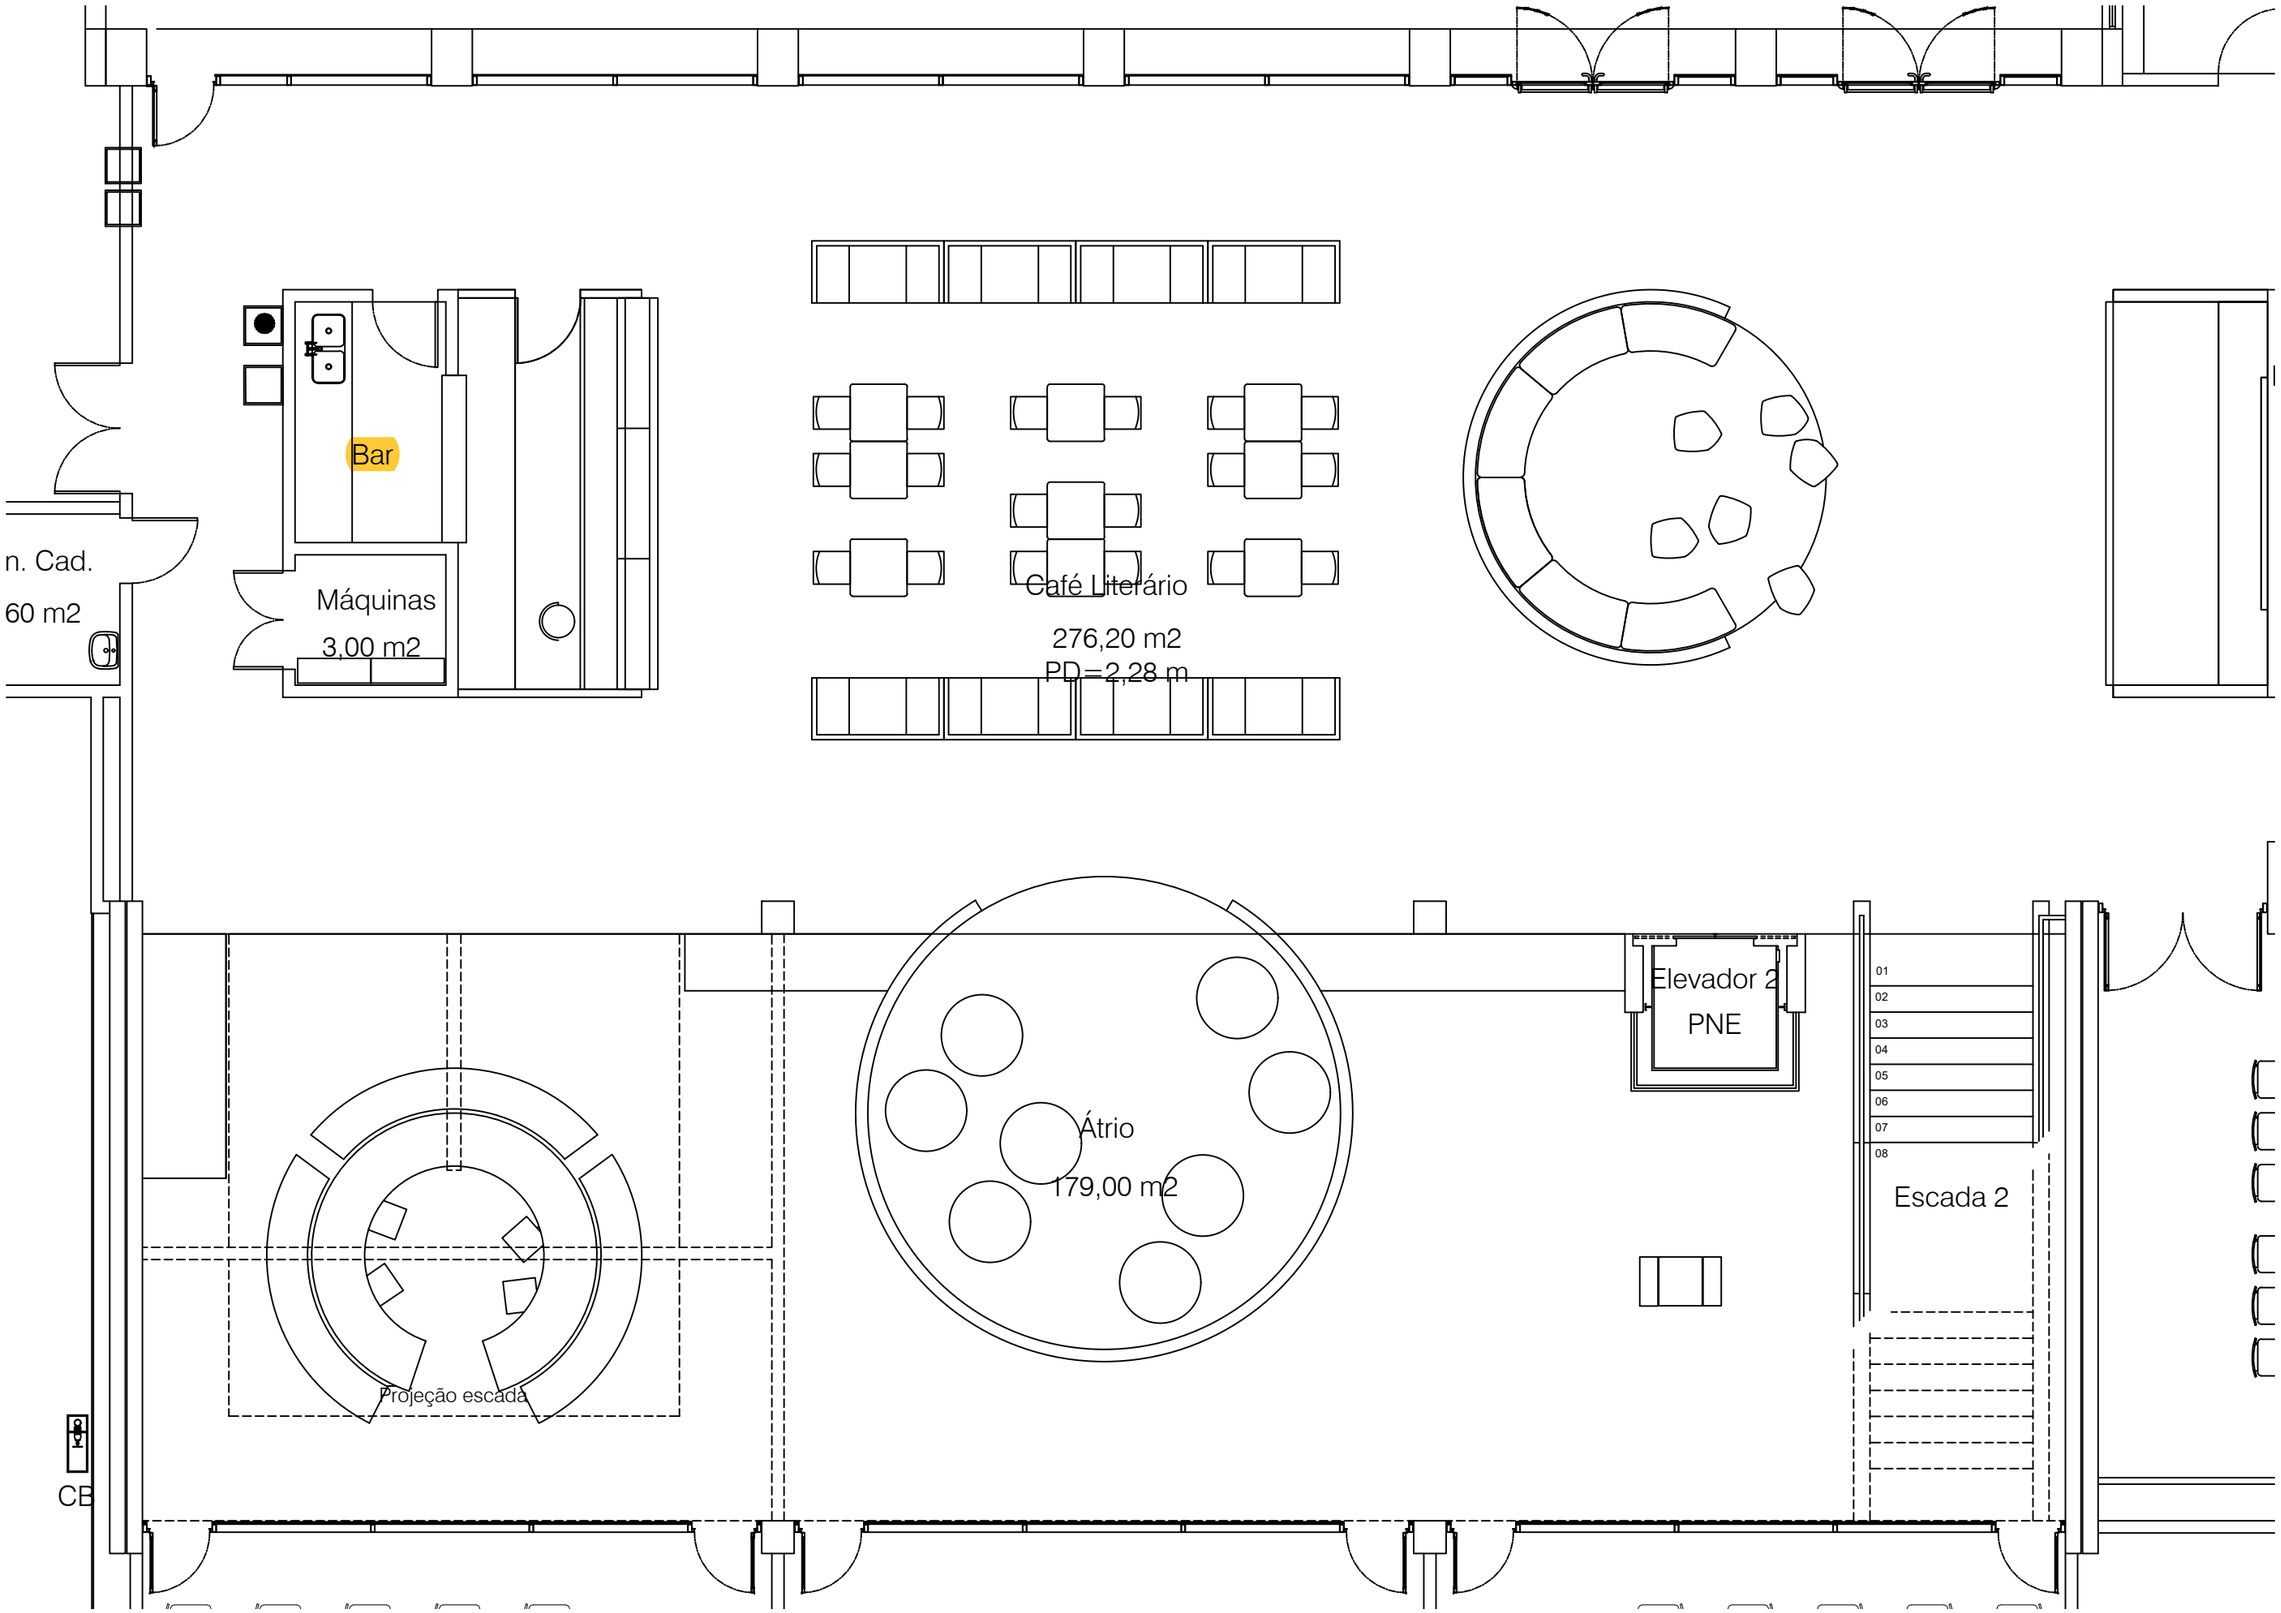
Bar
Máquinas
3,00 m2
n. Cad.
60 m2
Café Literário
276,20 m2
PD=2,28 m
Elevador 2
PNE
01
02
03
04
05
06
07
08
Escada 2
Átrio
179,00 m2
Projeção escada
CB