

01 TÉRREO-BACKBONE CFTV
ESC.: 1/50

SIMBOLOGIA:


- ELETROUTO PVC RIGIDO ROSSOVEL, NO TETO OU ENTREFORO
- ELETROUTO CORRUGADO FLEXIVEL EMBUTIDO EM PISO
- ELETROUTO PVC RIGIDO ROSSOVEL APARENTE
- ELETROUTO PVC CORRUGADO FLEXIVEL EMBUTIDO EM ALUMINIA, LAJE OU NO ENTREFORO DIM. #1"
- ELETROUTO PVC CORRUGADO FLEXIVEL EMBUTIDO EM PISO DIM. #1"
- CABO RIG. 40% AJUSTAVEL SOB TAPETE OU PISO AMALOU PARA ALIMENTAÇÃO DE FIBRA DE LED
- PERILADO FIBERADO TIPO NORMAL, 36x36x5/8"
- ELETROCALHA PERIFUNDA 30x55x5mm PARA ELETRIA SEM TAMPA - ENTREFORO
- CAIXA DE PASSAGEM/GUAÇÃO 4"x4" OU 4"x4" ELETRIA EM PVC AMARELA
- TUBULAÇÃO QUE DESCE/SOBE
- CAIXA DE PASSAGEM DE SOBREPOR/EMBURTIR METALICA COM TAMPA 150x150x80mm
- CAIXA DE PASSAGEM DE SOBREPOR/EMBURTIR METALICA COM TAMPA 200x200x120mm
- CAIXA DE PASSAGEM DE SOBREPOR/EMBURTIR METALICA COM TAMPA 500x500x150mm
- PRESSÃO PARA CÂMERA DE CFTV FIXA OU DOMO
- BACK PARA EQUIPAMENTOS TIPO FECHADO MODULAÇÃO 19" COM 20U

IDENTIFICAÇÃO DE CONDULETES E CONEXÕES


E	LR	LL	LB	T	TB	C	X	RE	P	S	J
↑	+	+	+	+	+	+	+	+	+	+	+
1	2	3	4	5	6	7	8	9	10	11	12
1/2"	3/4"	1"	1 1/4"	1 1/2"	2"	2 1/2"	3"	3 1/2"	4"	5"	6"

NOTAS:

1. QUADROS ELETRICOS SERÃO EM CHAPA DE AÇO GALVANIZADO COM PORTA E ESPELHO COM DOBRADIÇAS.
2. CAIXAS DE PASSAGEM NA PAREDE SERÃO EM PVC AMARELA PADRÃO TIGRE FLEX OU EQUIVALENTE.
3. TODOS OS ENCONTROS ENTRE ELETROUTOS, CALHAS, QUADROS OU CAIXAS RECEBERÃO ACABAMENTO COM BUCHAS E ARBUCELAS EM ALUMINIO FUNDIDO.
4. ELETROUTOS, LUVAS E CURVAS SERÃO EM PVC RIGIDO ROSSOVEL, BOLA MINNA #1".
5. ELETROUTOS NÃO DIMENSIONADOS E DESCIAS PARA TOMADA E INTERFURTORES SERÃO DE 80".
6. EXECUÇÃO APENAS DE TUBULAÇÃO SECA E PREVER ANARIE GUIA # 18 ARG EM TODA A TUBULAÇÃO.
7. TODOS OS ELETROUTOS EMBUTIDOS NO PISO EM ÁREAS EXTERNAS AO PREDO DEVERÃO SER ENVOLVIDOS EM CONCRETO MAGRO E ESTAR INSTALADO A NO MINIMO 80 cm DE PROFUNDIDADE.
8. TODAS AS DESCIAS PARA OS DOG VINDAS DAS CALHAS AERIAS, DEVERÃO SER COM ELETROUTOS RIGIDOS EMBUTIDOS NA PAREDE, COM DIÂMETRO INDICADO NO PROJETO.
9. TODAS CAIXAS DEVERÃO TER SUAS RESPECTIVAS IDENTIFICAÇÕES COM PLACAQUETA ACRILICA DE FUNDADO PRETO E CARACTERES BRANCOS FONTE 14 ARAL.
10. TODO E QUALQUER EQUIPAMENTO DEVERÁ SER INSTALADO SEGUNDO ESTRITAMENTE AS ORIENTAÇÕES CONSTANTES NOS MANUAIS TÉCNICOS DEITES, SENDO QUE QUALQUER DIVERSA DEVERÁ SER APRESENTADA NO FISCAL DA OBRA.
11. A TUBULAÇÃO APARENTE PODERÁ SER EXECUTADA UTILIZANDO O SISTEMA SEM ROSEA, FIB. DASA OU EQUIVALENTE.

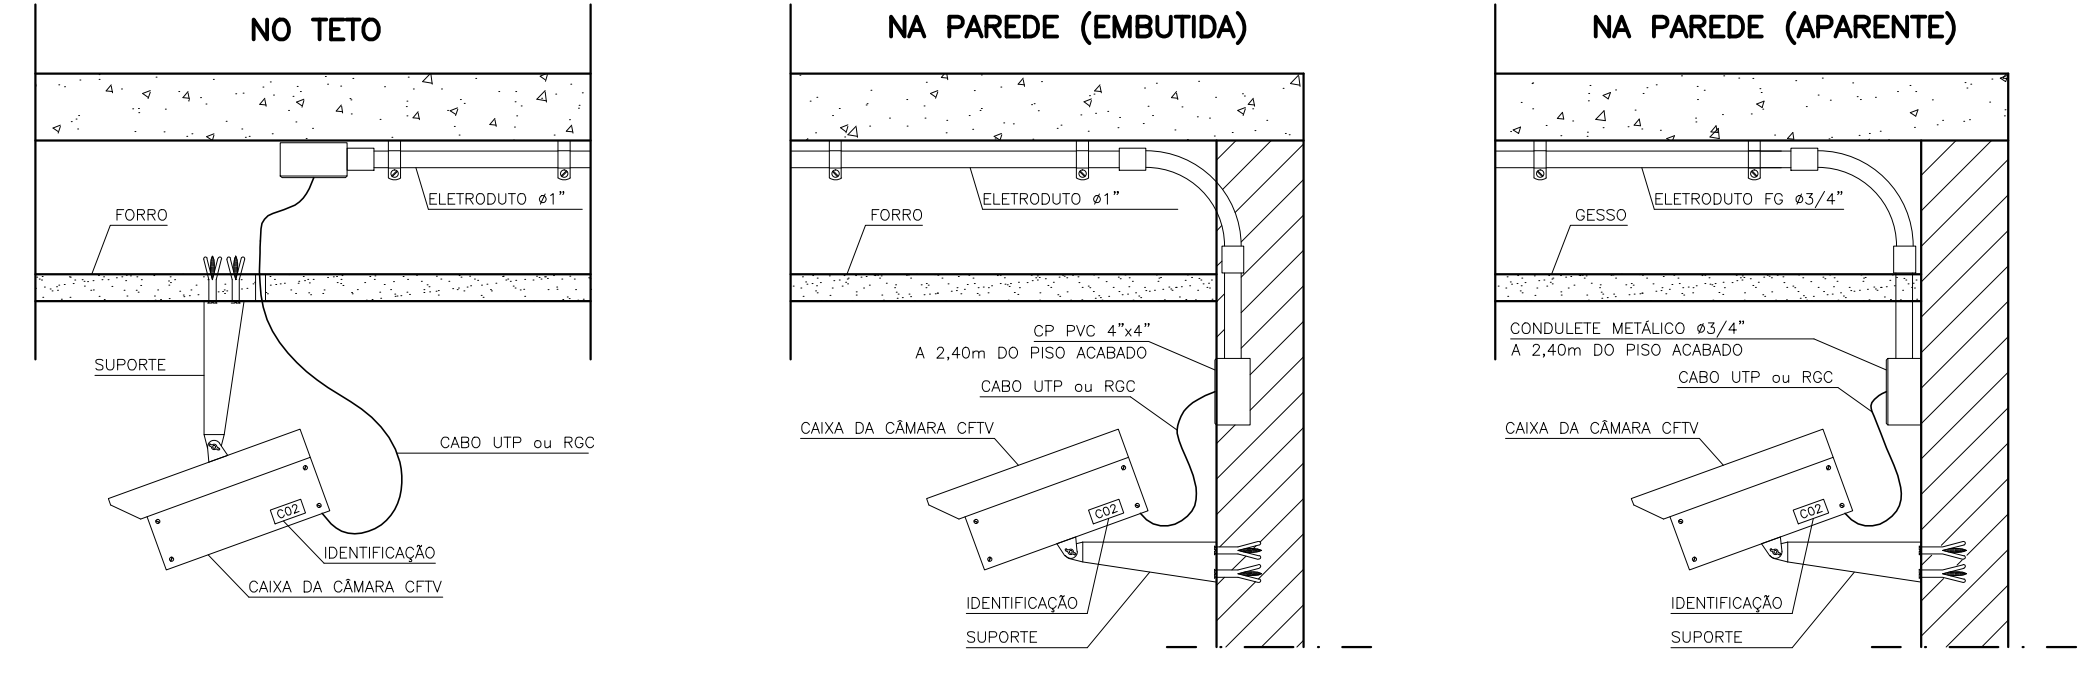

01 DETALHE - INSTALAÇÃO DE CÂMERAS DE CFTV
SEM ESCALA

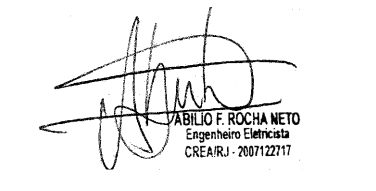

01	REVISÃO EM ATENDIMENTO À ANÁLISE DE PROJETO DEBÁS Nº 119/14	25/11/14	ABILIO NETO	
REVISÃO	DESCRIÇÃO	DATA	RESPONSÁVEL	APROVADO


Archi 5
arquitetos associados

Rua São Romero, 36 - Sta. Teresa, Rio de Janeiro - RJ, tel: (21) 2242-5966 e-mail: archi5@terra.com.br

CINEMA DA CIDADE

CIDADES DE SAQUAREMA, SÃO PEDRO D'ALDEIA, CORDEIRO E RIO BONITO

ESTADO	PROJETO	TP PROJETO
EXECUTIVO	MODELO 1:	TV-01
INSTALAÇÕES	TÉRREO-BACKBONE CFTV	
ESCALA	DATA	PROJETO
1/50	NOV/2014	Eng. Abilio Neto

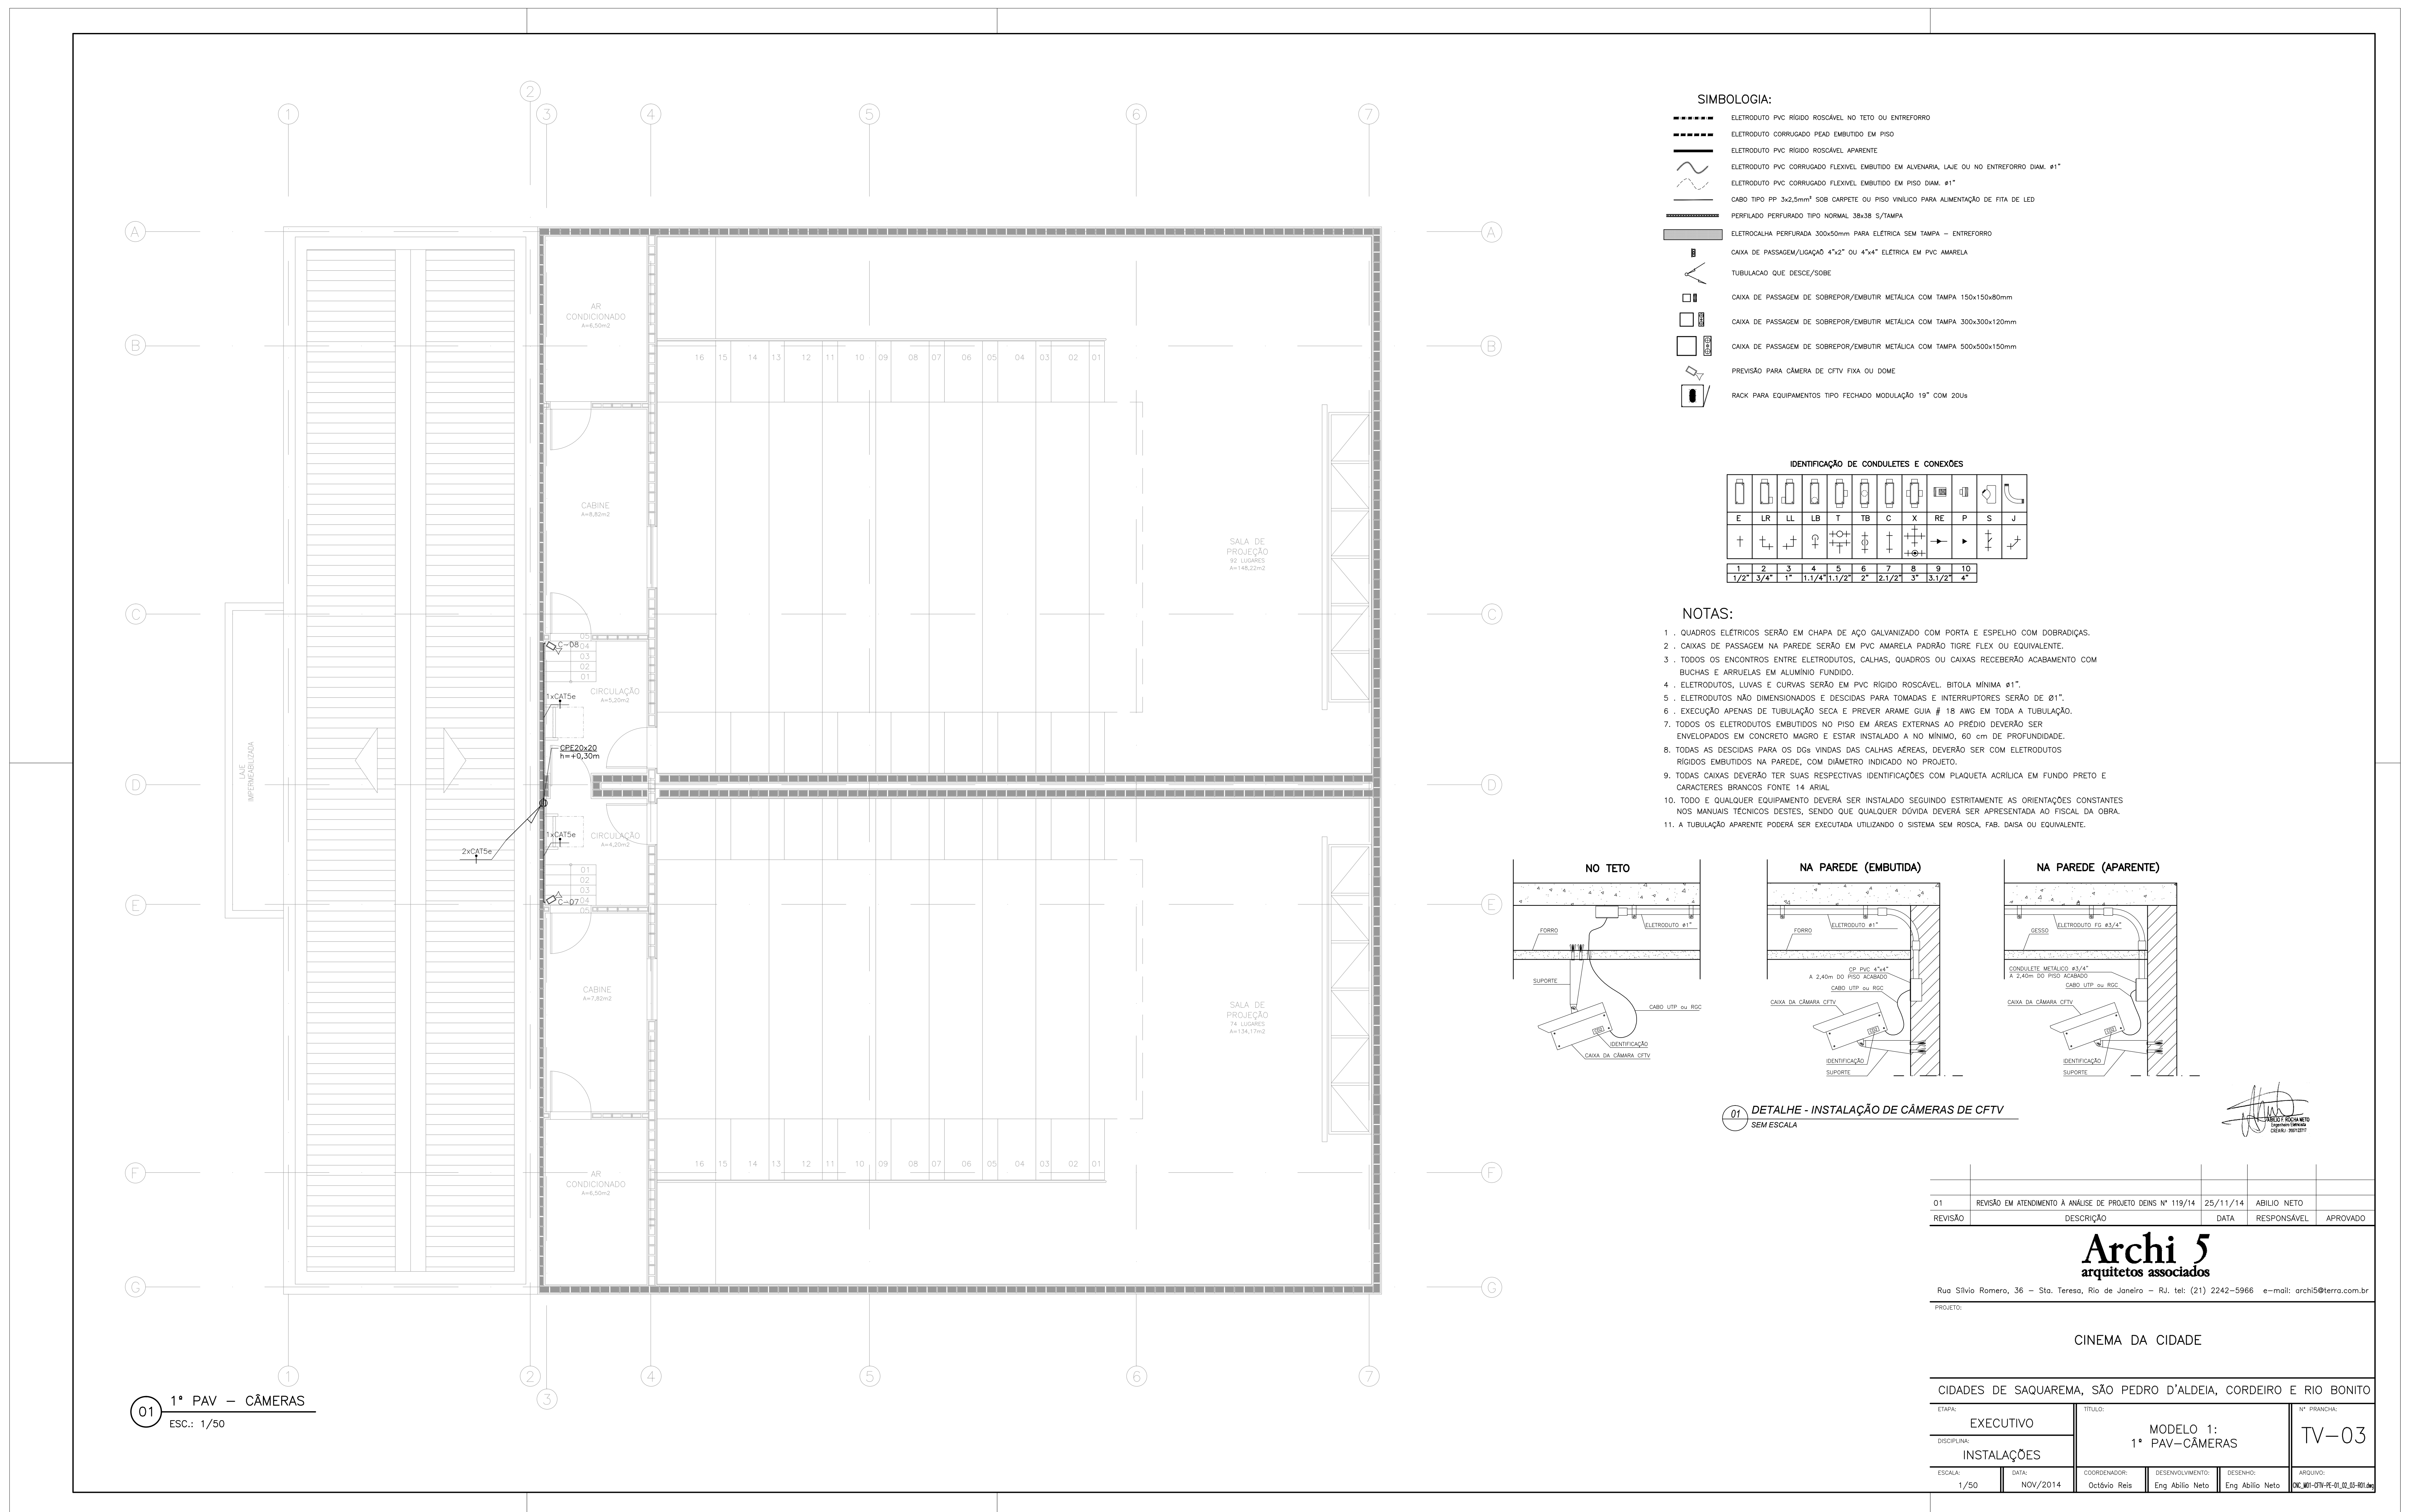


- SIMBOLÓGIA:**
- ELETRODUTO PVC RIGIDO ROSQUEL NO TETO OU ENTERRADO
 - ELETRODUTO CORRUGADO FLEXÍVEL EMBITADO EM PISO
 - ELETRODUTO PVC RIGIDO ROSQUEL APARENTE
 - ELETRODUTO PVC CORRUGADO FLEXÍVEL EMBITADO EM ALVENARIA, LAME OU NO ENTERRADO DADA 4"*
 - ELETRODUTO PVC CORRUGADO FLEXÍVEL EMBITADO EM PISO DADA 4"*
 - CABO TIPO PP 3x2,5mm² SOB CARPETE OU PISO VINÍLICO PARA ALIMENTAÇÃO DE FITA DE LED
 - PERFILADO PERFORADO TIPO NORMAL 30x30x3mm
 - ELETROCALHA PERFORADA 300x30x3mm PARA ELETRIA SEM TAMPA - ENTERRADO
 - CAIXA DE PASSAGEM/SAÍDA 4"x4" OU 4"x4" ELETRIA EM PVC AMARELA
 - TUBULAÇÃO QUE DESE/SOBE
 - CAIXA DE PASSAGEM DE SOBREPOR/EMBITAR METALICA COM TAMPA 150x150x40mm
 - CAIXA DE PASSAGEM DE SOBREPOR/EMBITAR METALICA COM TAMPA 300x300x120mm
 - CAIXA DE PASSAGEM DE SOBREPOR/EMBITAR METALICA COM TAMPA 500x500x150mm
 - PRENSÃO PARA CÂMERA DE CIFY FIXA DO DOME
 - RACK PARA EQUIPAMENTOS TIPO FECHADO MODULAÇÃO 19" COM 20U

IDENTIFICAÇÃO DE CONDULETES E CONEXÕES

E	LR	LL	LR	T	TB	C	X	RE	P	S	J
↑	↑	↑	↑	↑	↑	↑	↑	↑	↑	↑	↑
1	2	3	4	5	6	7	8	9	10		
1,2" 3/4"	1"	1,1/4" 1,1/2"	2"	2,1/2"	3"	3,1/2"	4"				

- NOTAS:**
1. QUADROS ELÉTRICOS SERÃO EM CHAPA DE AÇO GALVANIZADO COM PORTA E ESPELHO COM DORNAÇÃES.
 2. CAIXAS DE PASSAGEM NA PAREDE SERÃO EM PVC AMARELA PRONDO TIPO FLEX OU EQUIVALENTE.
 3. TODOS OS ENCONTROS ENTRE ELETRODUTOS, CALHAS, QUADROS OU CAIXAS RECEBERÃO ACABAMENTO COM BUCHAS E ARRUELAS EM ALUMÍNIO FUNDIDO.
 4. ELETRODUTOS LINHAS E CURVAS SERÃO EM PVC RIGIDO ROSQUEL BITOLA MÍNIMA 4"*
 5. ELETRODUTOS NÃO DIMENSIONADOS E DESCIDAS PARA TOMADAS E INTERRUPTORES SERÃO DE 81"*
 6. EXECUÇÃO APÓS DE TUBULAÇÃO SECA E PREVER ARME GUIA Ø 18 ARD EM TODA A TUBULAÇÃO.
 7. TODOS OS ELETRODUTOS EMBITADOS NO PISO EM ÁREAS EXTERNAS AO PÉDIO DEVERÃO SER ENVELOPADOS EM CONCRETO MACIO E ESTAR INSTALADO A NO MÍNIMO, 60 cm DE PROFUNDIDADE.
 8. TODAS AS DESCIDAS PARA OS DÔS VINDAS DAS CALHAS AÉREAS, DEVERÃO SER COM ELETRODUTOS RIGIDOS EMBITADOS NA PAREDE, COM DIÂMETRO INDICADO NO PROJETO.
 9. TODAS CAIXAS DEVERÃO TER SUAS RESPECTIVAS IDENTIFICAÇÕES COM PLAQUETA ACRILICA EM FUNDO PRETO E CARACTERES BRANCOS FONTE 14 ARAL.
 10. TODO O QUALQUER EQUIPAMENTO DEVERA SER INSTALADO SEGUNDO ESTRITAMENTE AS ORIENTAÇÕES CONSTANTES NOS MANUAIS TÉCNICOS DESTES, SENDO QUE QUALQUER DÓDUA DEVERA SER APRESENTADA AO FISCAL DA OBRA.
 11. A TUBULAÇÃO APARENTE PODERÁ SER EXECUTADA UTILIZANDO O SISTEMA SEM ROSCA, PAR, BARRA OU EQUIVALENTE.

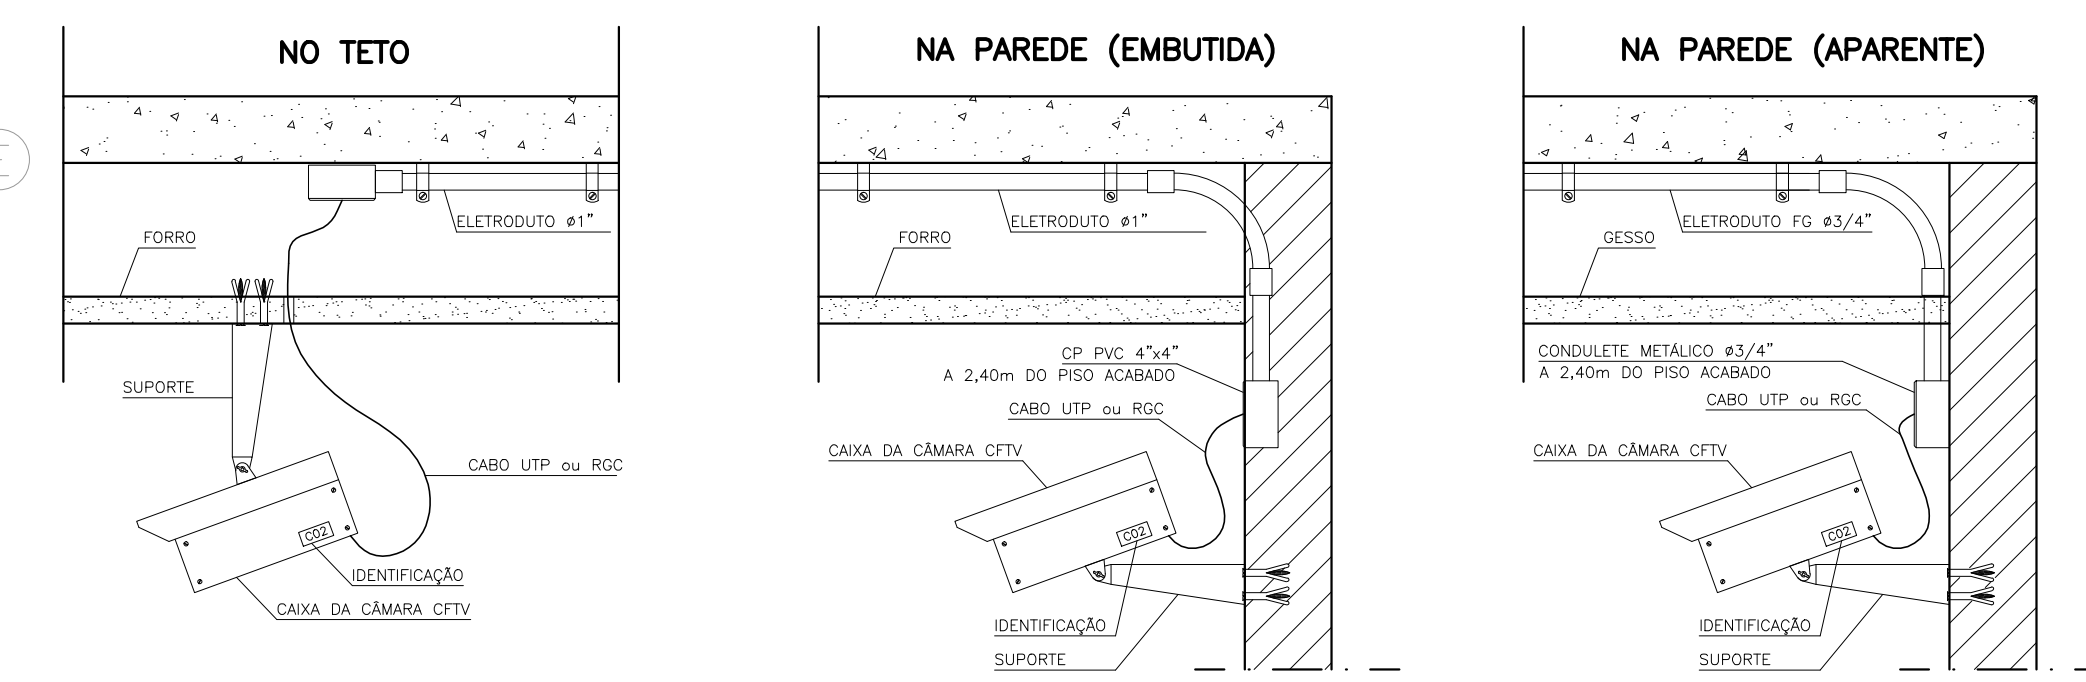

01 DETALHE - INSTALAÇÃO DE CÂMERAS DE CIFY SEM ESCALA



01	REVISÃO EM ATENDIMENTO À ANÁLISE DE PROJETO DEBNG Nº 119/14	25/11/14	ABÍLIO NETO	
REVISÃO	DESCRIÇÃO	DATA	RESPONSÁVEL	APROVADO
Archi 5 arquitetos associados				
Rua Sílvio Romero, 36 - São Tereza, Rio de Janeiro - RJ, tel: (21) 2242-5966 e-mail: archi5@terra.com.br				
CINEMA DA CIDADE				
CIDADES DE SAQUAREMA, SÃO PEDRO D'ALDEIA, CORDEIRO E RIO BONITO				
TIPO	EXECUTIVO	TÍTULO	MODELO 1:	Nº PROPOSTA
DISCIPLINA	INSTALAÇÕES	OBJETO	1ª PAV - CÂMERAS	TV-03
ESCALA	1/50	CONCEPÇÃO	DESENVOLVIMENTO	REVISÃO
	NOV/2014	Octávio Roca	Eng. Abílio Neto	Eng. Abílio Neto
				REG. Nº 076-0-0-0-0-0-0

01 1ª PAV - CÂMERAS
ESC.: 1/50