
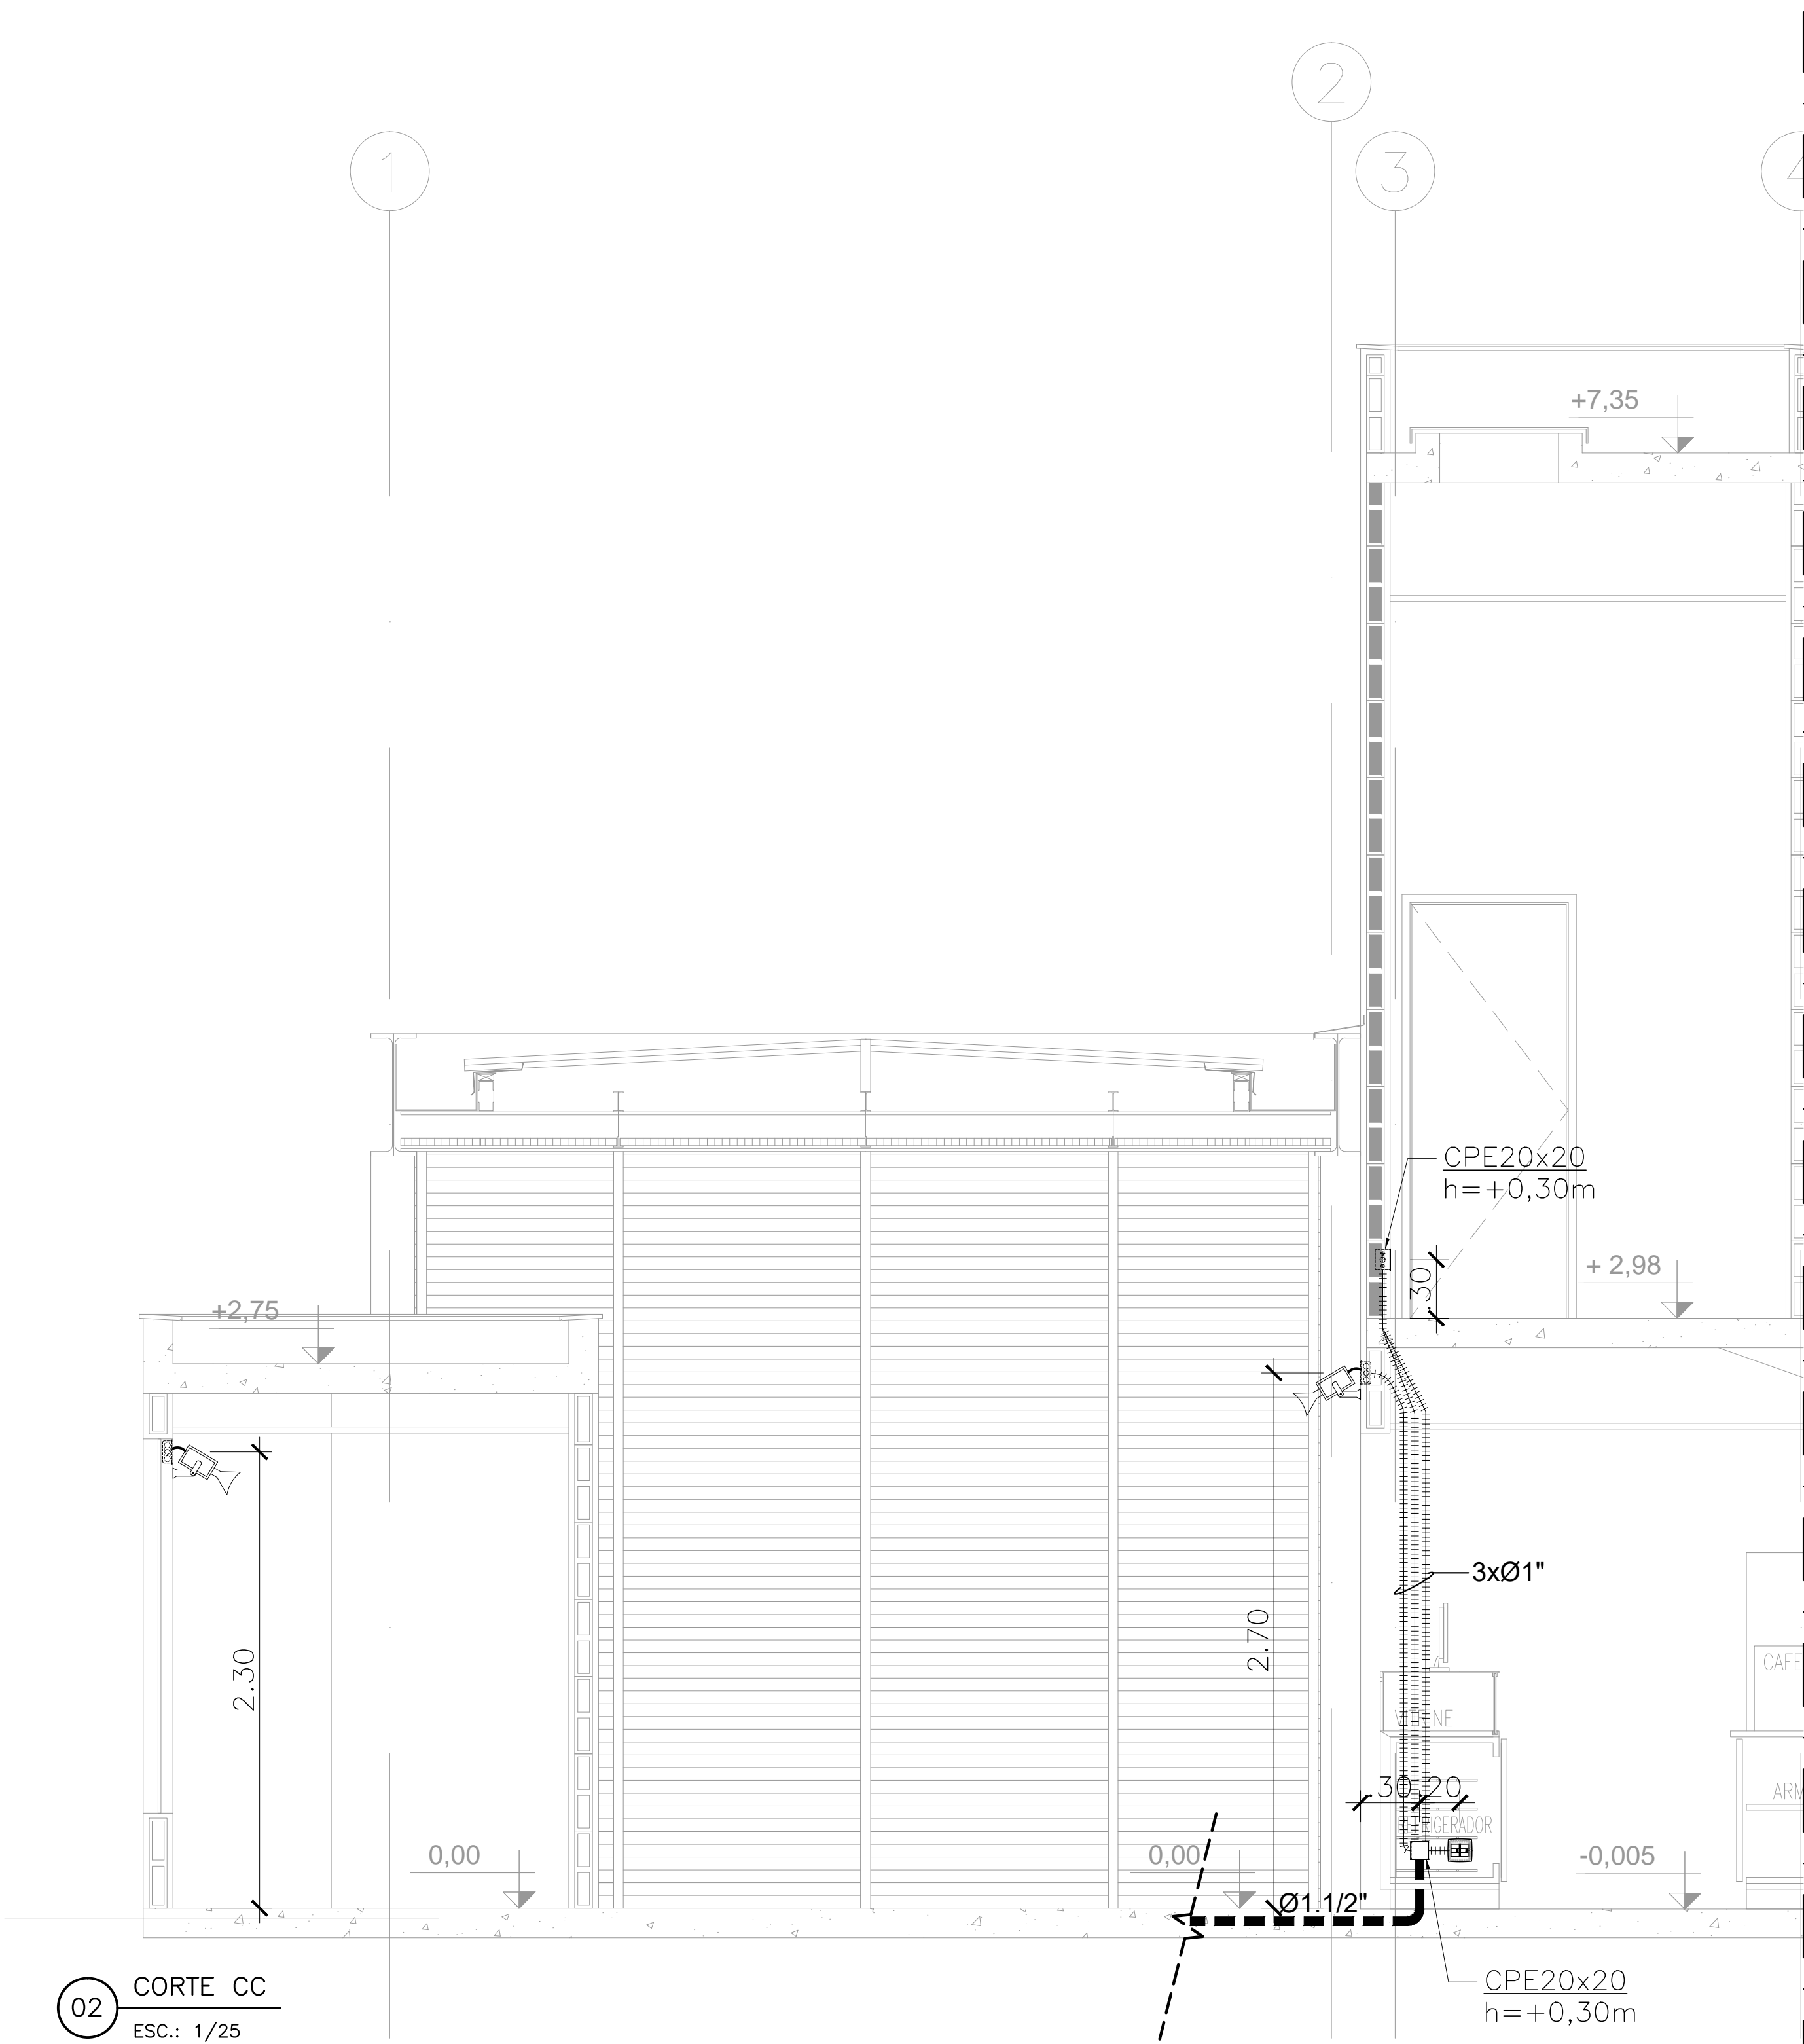


- SIMBOLOGIA:
- ELETRODUTO EMBUTIDO EM PISO OU ALVENARIA
 - ELETRODUTO APARENTE
 - ~ ELETRODUTO PVC CORRUGADO FLEXÍVEL EMBUTIDO EM ALVENARIA, LAJE OU NO ENTREFORSO DANI 41"
 - CAIXA DE PASSAGEM/USUÁRIO 4"x12" OU 4"x14" ELÉTRICA EM PVC AMARELA
 - PREVISÃO PARA CÂMERA DE CTV FIXA OU DOMÉ
 - PONTO LÓGICO DUPLO CONECTOR FÊMEA RJ45 CAT5 EMBUTIDO COM ESPELHO PADRÃO RJ45 PLUS OU EQUIVALENTE
 - PTR PADRÃO TELEBRAS 60x60x13,5CM
 - RACK PARA CABEAMENTO ESTRUTURADO PADRÃO 19" x 50x DE PAREDE COM TAMPA TRANSPARENTE EM VIDRO TEMPERADO
 - TUBULAÇÃO QUE DESCE/SOBE APARENTE
 - CAIXA DE PASSAGEM DE SOBREPON/EMBUTIR METÁLICA COM TAMPA APARAFUSADA
 - CAIXA DE PASSAGEM EM ALVENARIA TIPO R2 PADRÃO TELEBRAS COM TAMPA EM FERRO FUNDIDO

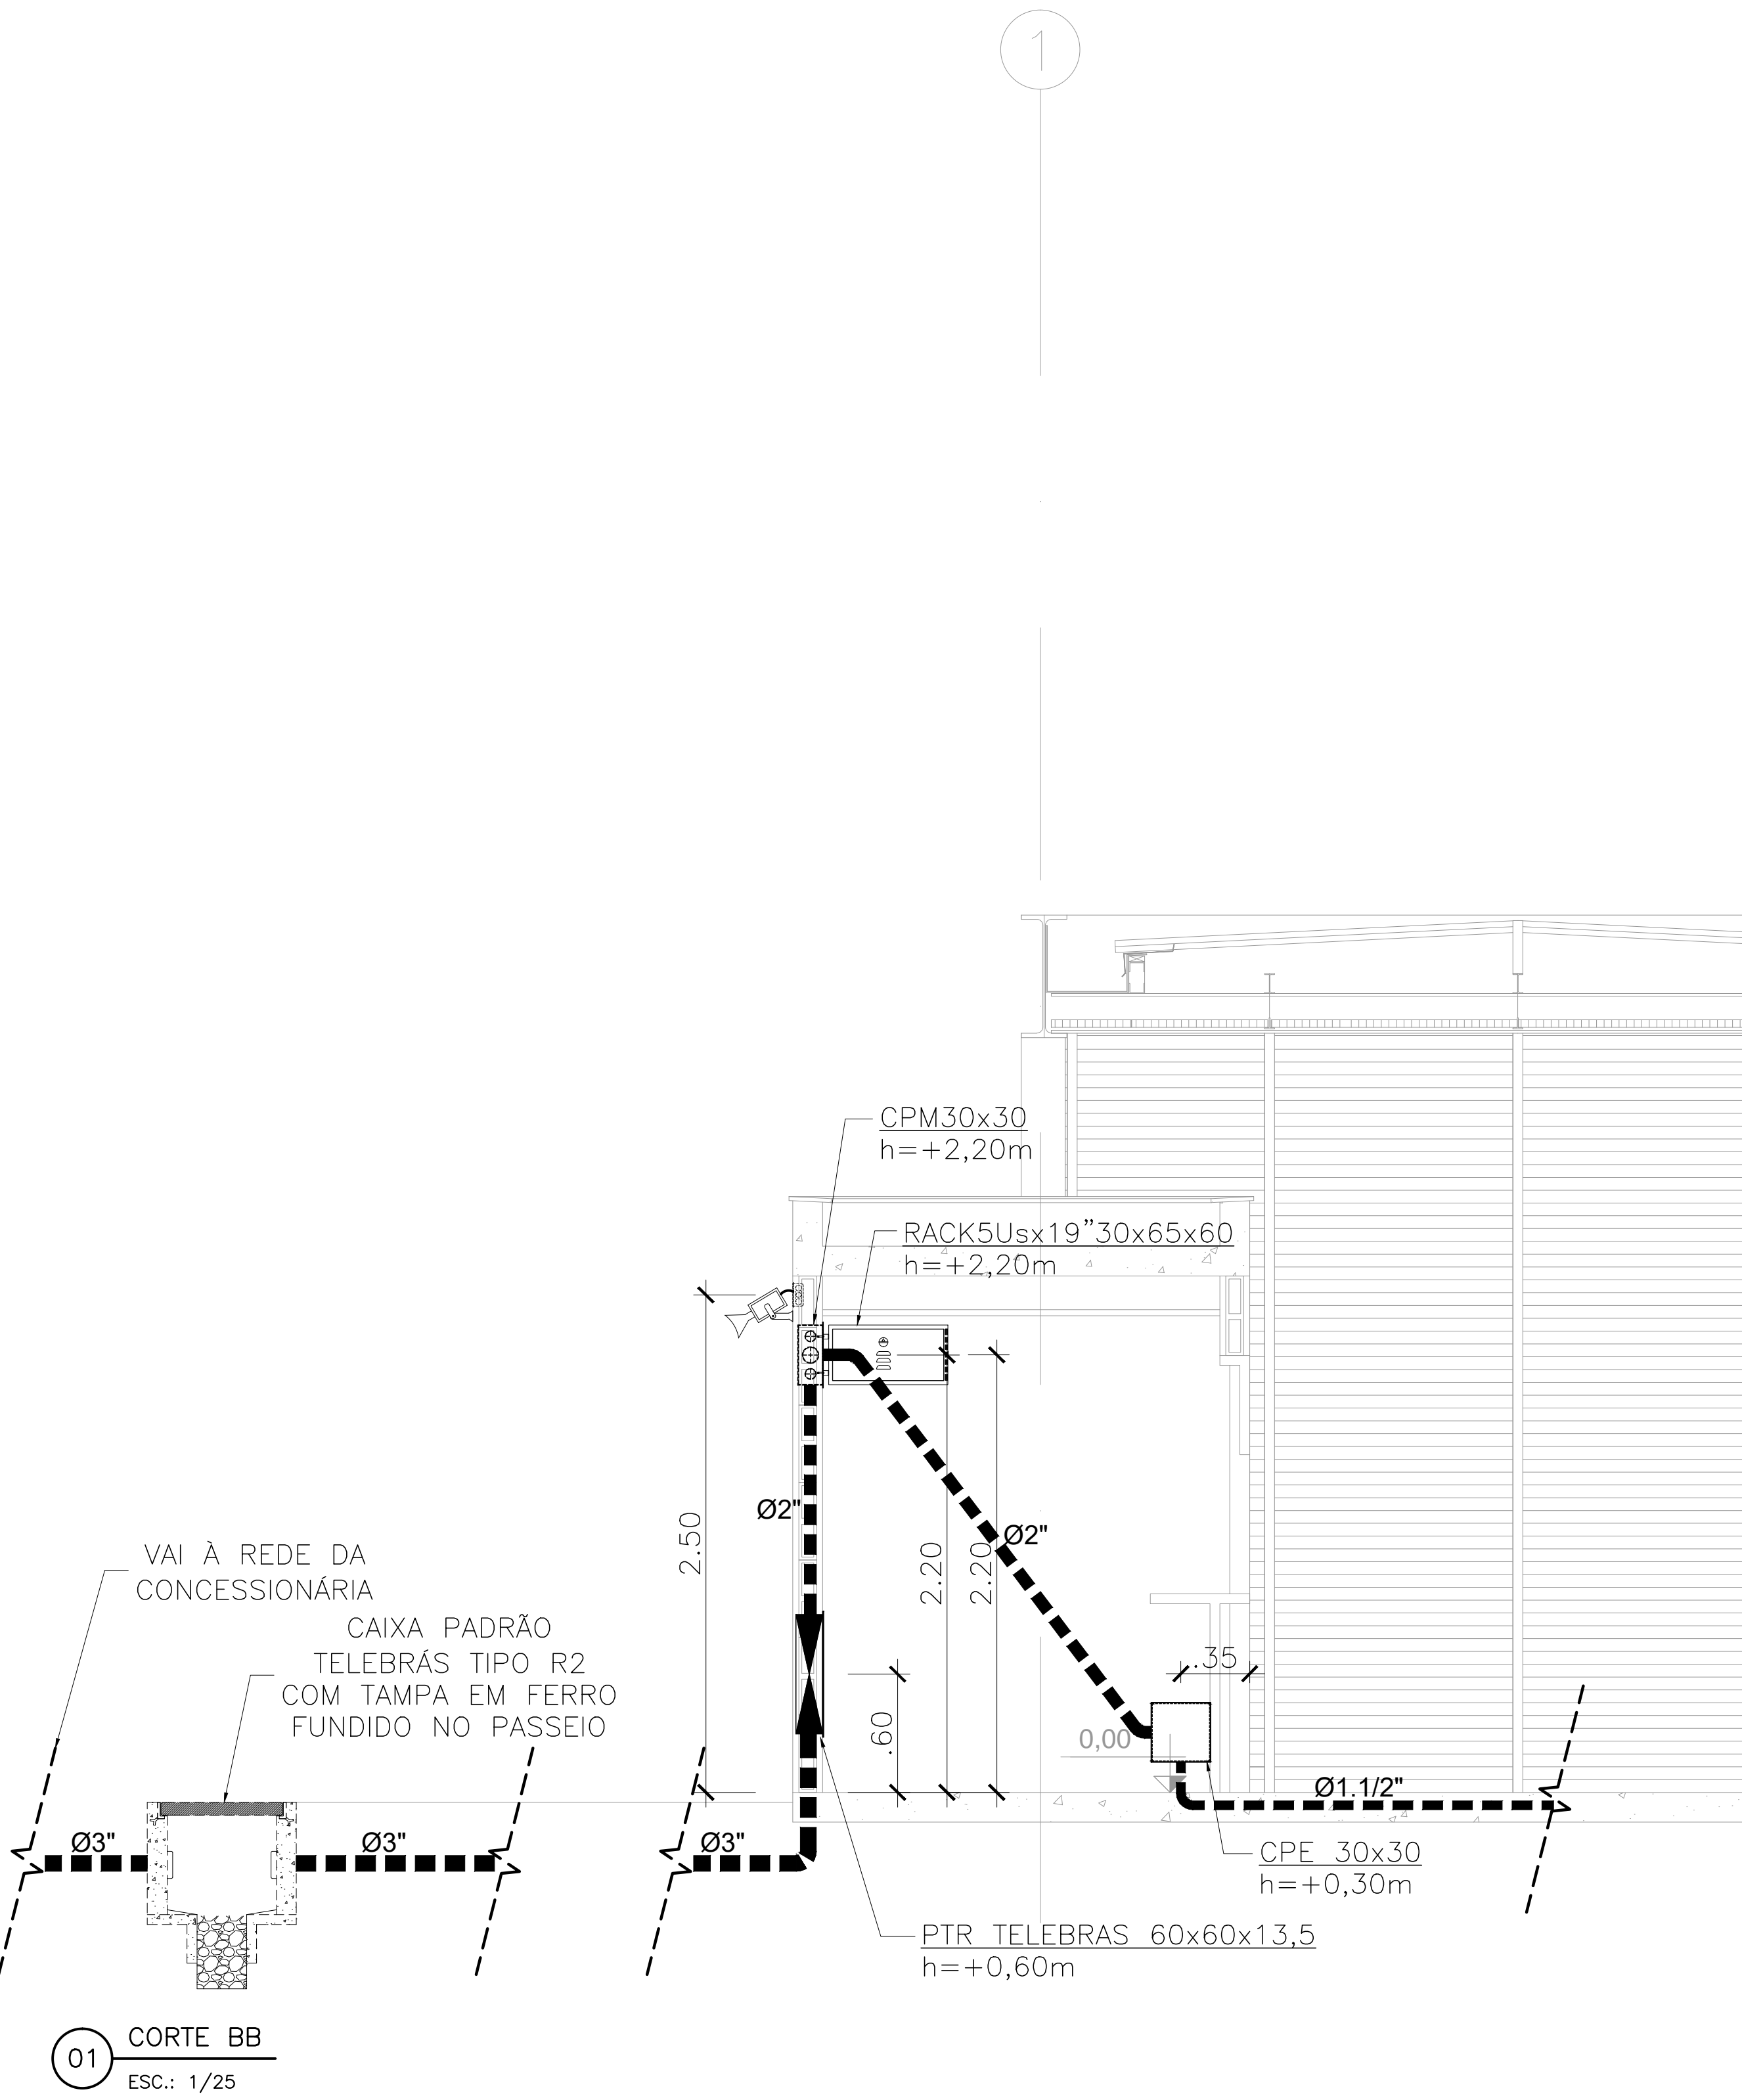

02	Correções conforme ITDE nº 2481/2015/0002/RV/ CST	10/08/19	ABILIO NETO	
01	REVISÃO EM ATENDIMENTO À ANÁLISE DE PROJETO IENG Nº 119/14	25/11/14	ABILIO NETO	
REVISÃO	DESCRIÇÃO	DATA	RESPONSÁVEL	APROVADO
Archi 5 arquitetos associados				
Rua Sílvio Romero, 36 - São Teresa, Rio de Janeiro - RJ, tel: (21) 2242-5966 e-mail: archi5@terra.com.br				
PROJETO				
CINEMA DA CIDADE				
CIDADES DE SAQUAREMA, SÃO PEDRO D'ALDEIA, CORDEIRO E RIO BONITO				
TIPO	PROJETO	MODELO 1:	Nº PROPOSTA	
EXECUTIVO		CORTES BB/CC	LOG-04	
INSTALAÇÕES		REDE LÓGICA E TELEFONIA		
ETAPA	DATA	COORDENADOR	DESENVOLVIMENTO	DESENHO
1/25	AGO/2015	Octávio Reis	Eng. Abílio Neto	Eng. Abílio Neto