


DETALHE TÍPICO DE PONTO DE REDE EM CAIXA 4"x4" EMBUTIDA NO PISO COM ESPELHO EM LATÃO

RACK 5 Us x 19" PAVIMENTO TERREO


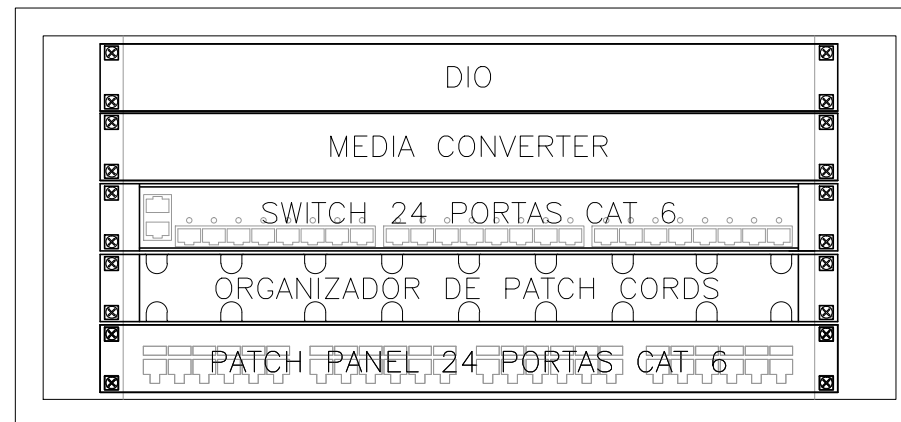


VISTA TRILHO FRONTAL





VISTA TRILHO INTERNO

DETALHES MONTAGEM RACK DE REDE LÓGICA

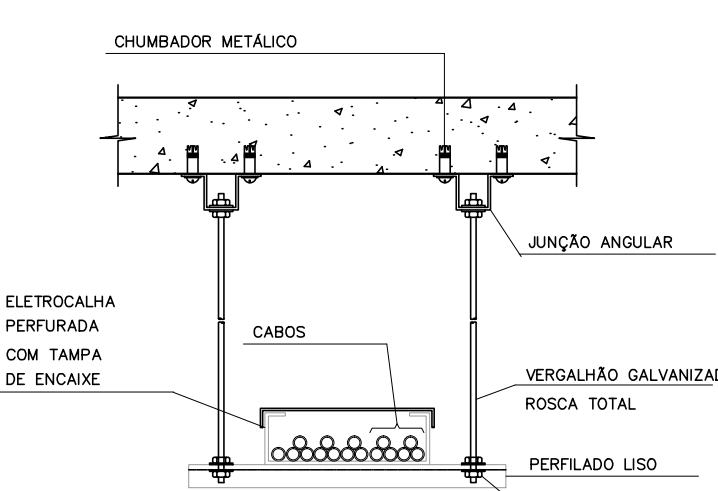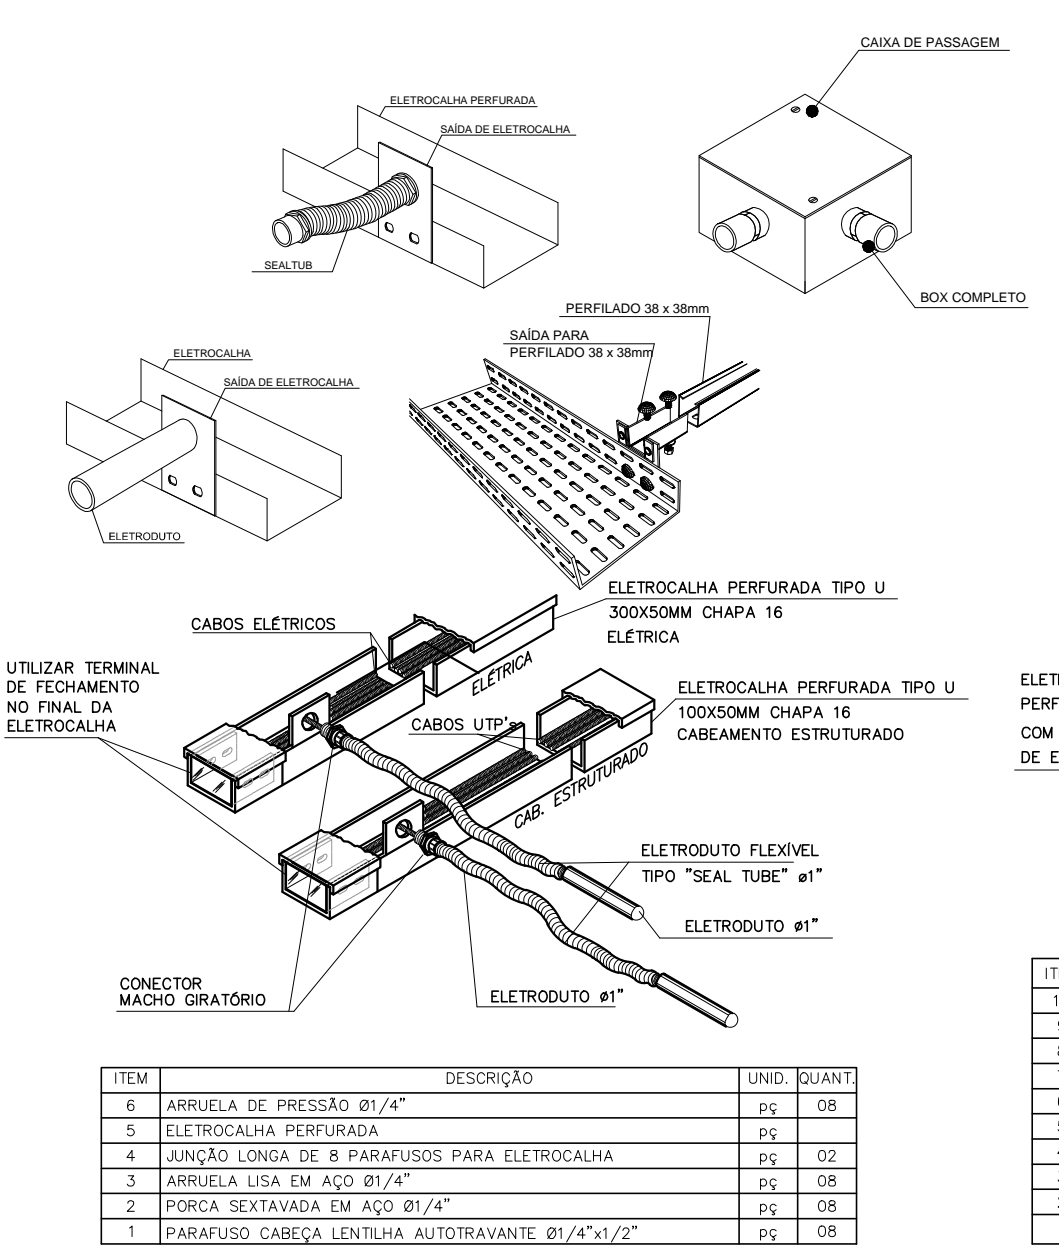

DETALHES FIXAÇÃO ELETRODUTO EM PERFILADO



DETALHES FIXAÇÃO PARA PERFILADO AO TETO

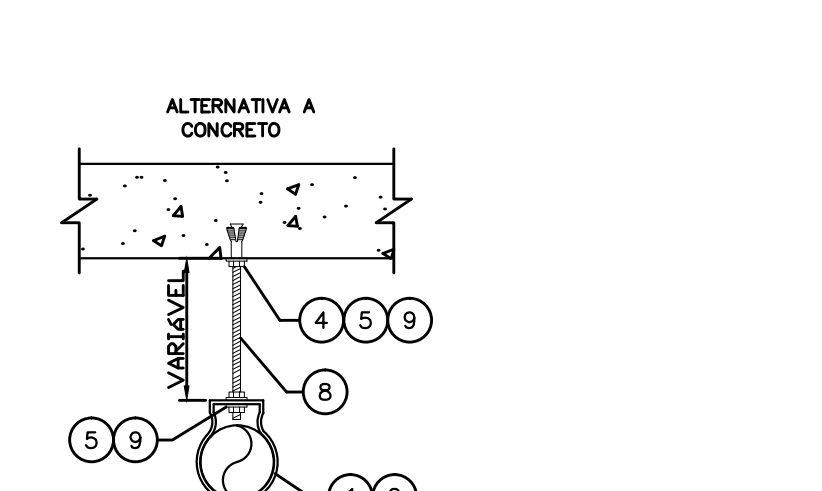
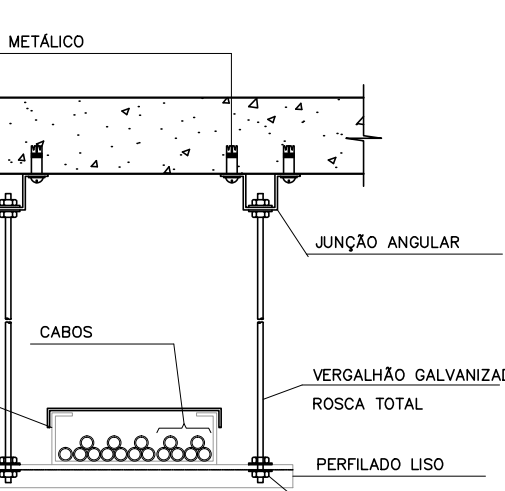

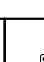
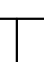
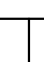
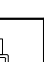
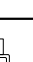
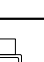
 
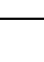
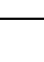








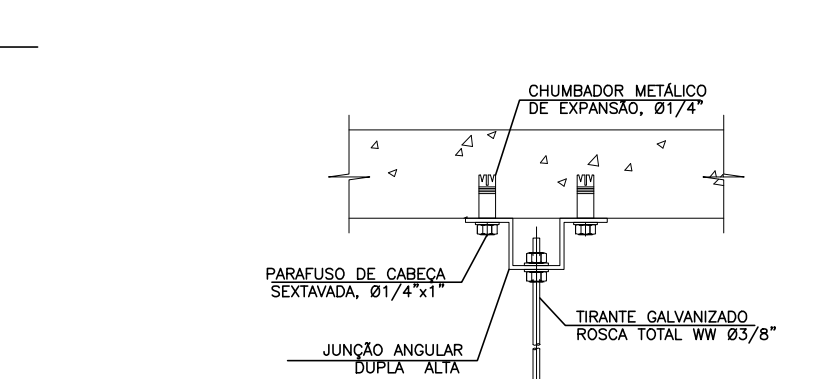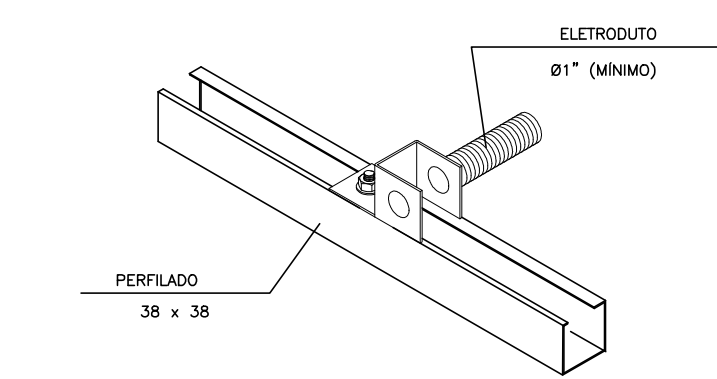

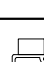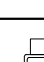




ITEM	QUANTIDADE	UNIDADE
1	1	US
2	1	US
3	1	US
4	1	US
5	1	US
6	1	US
7	1	US
8	1	US
9	1	US
10	1	US

ITEM	QUANTIDADE	UNIDADE
1	1	US
2	1	US
3	1	US
4	1	US
5	1	US
6	1	US
7	1	US
8	1	US
9	1	US
10	1	US


ITEM	QUANTIDADE	UNIDADE
1	1	US
2	1	US
3	1	US
4	1	US
5	1	US
6	1	US
7	1	US
8	1	US
9	1	US
10	1	US




IDENTIFICAÇÃO DE CONDULETES E CONEXÕES											
											
E	LR	LL	LB	T	TB	C	X	RE	P	S	J
											
1	2	3	4	5	6	7	8	9	10		
1/2"	3/4"	1"	1 1/4"	1 1/2"	2"	2 1/2"	3"	3 1/2"	4"		

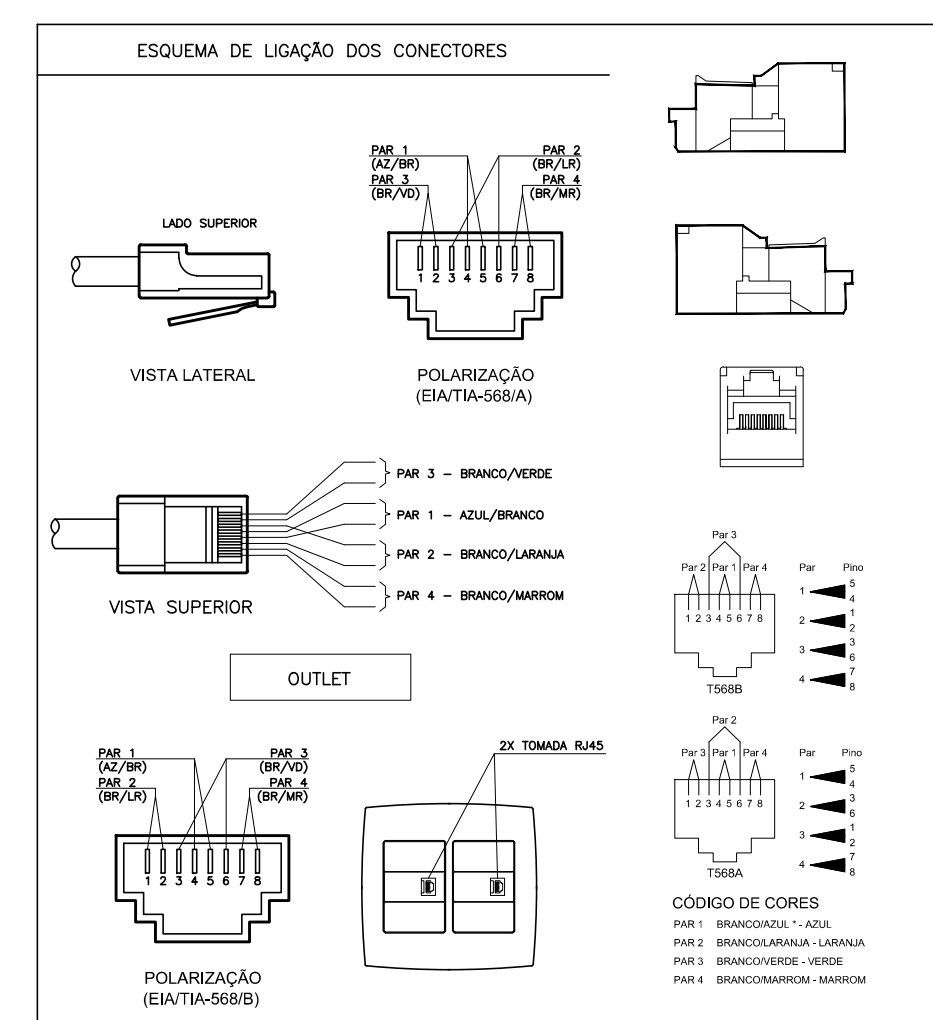

ESQUEMA DE LIGAÇÃO PARA CONECTOR RJ-45

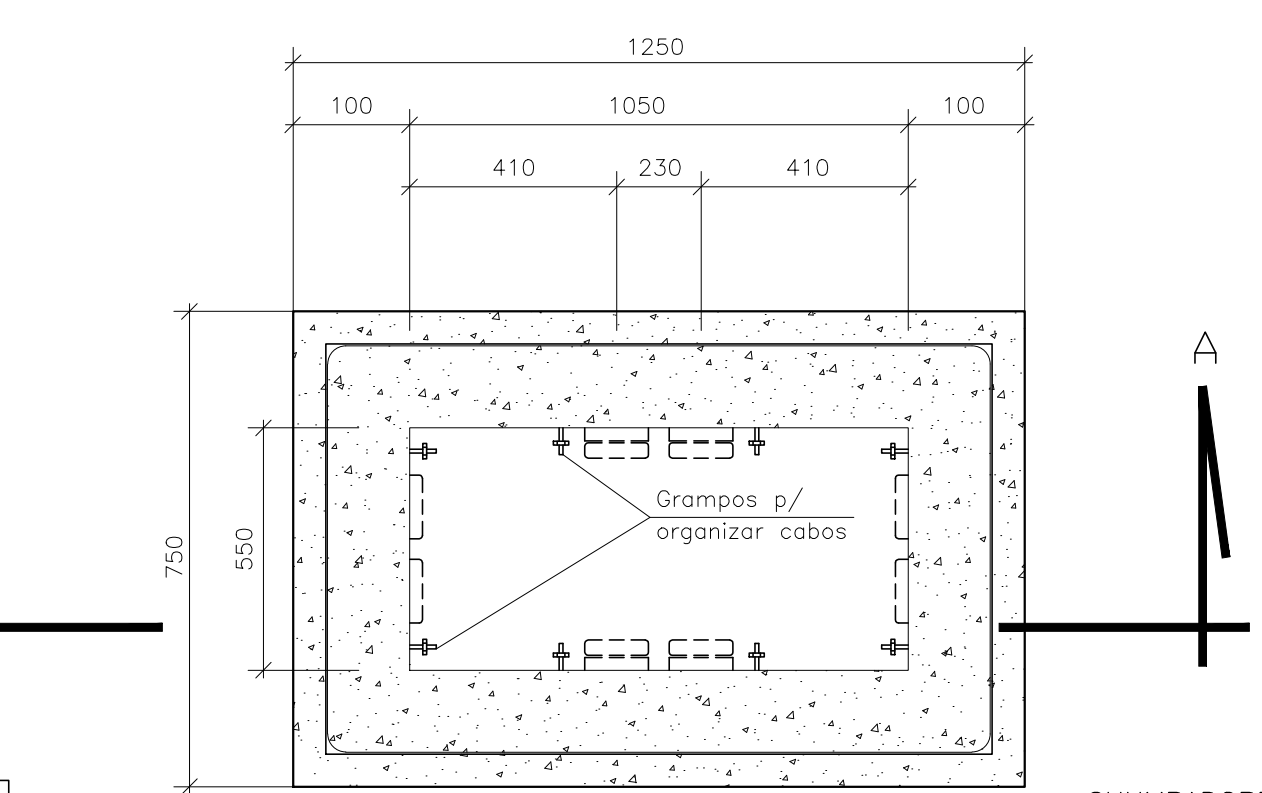

PLANTA BAIXA

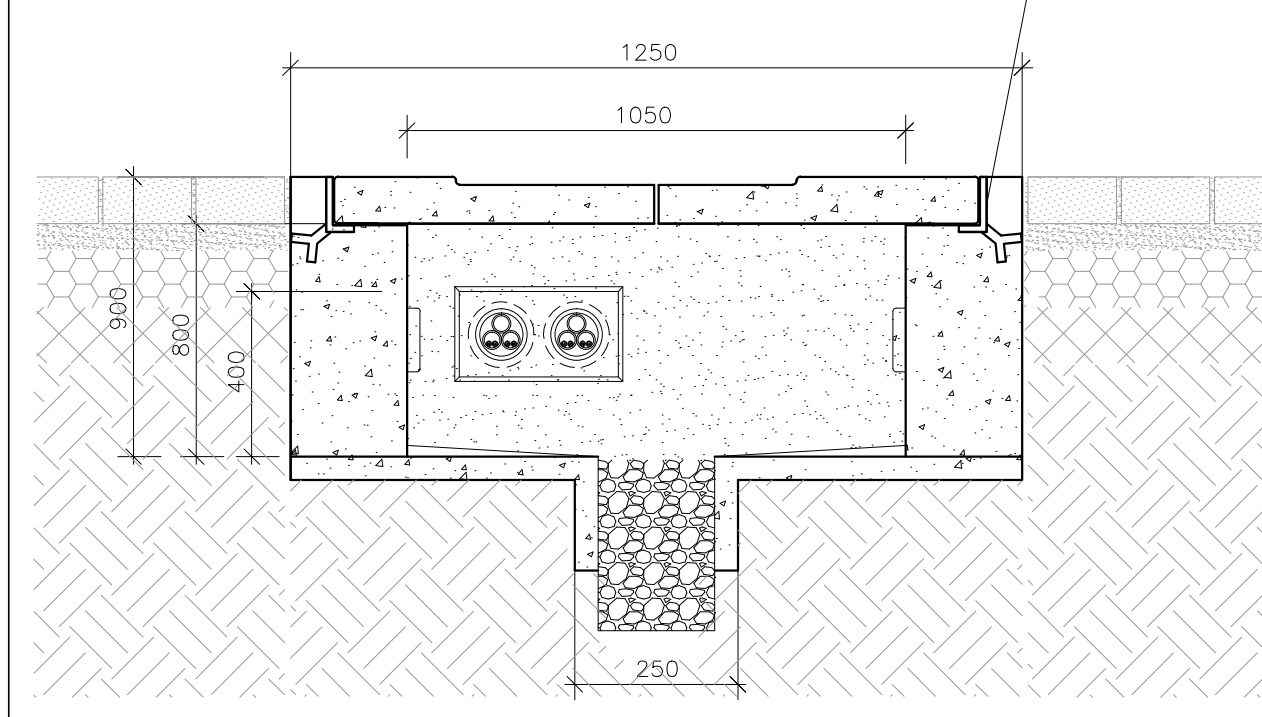

CORTE AA

DETALHE CAIXA SUBTERRÂNEA TIPO R2

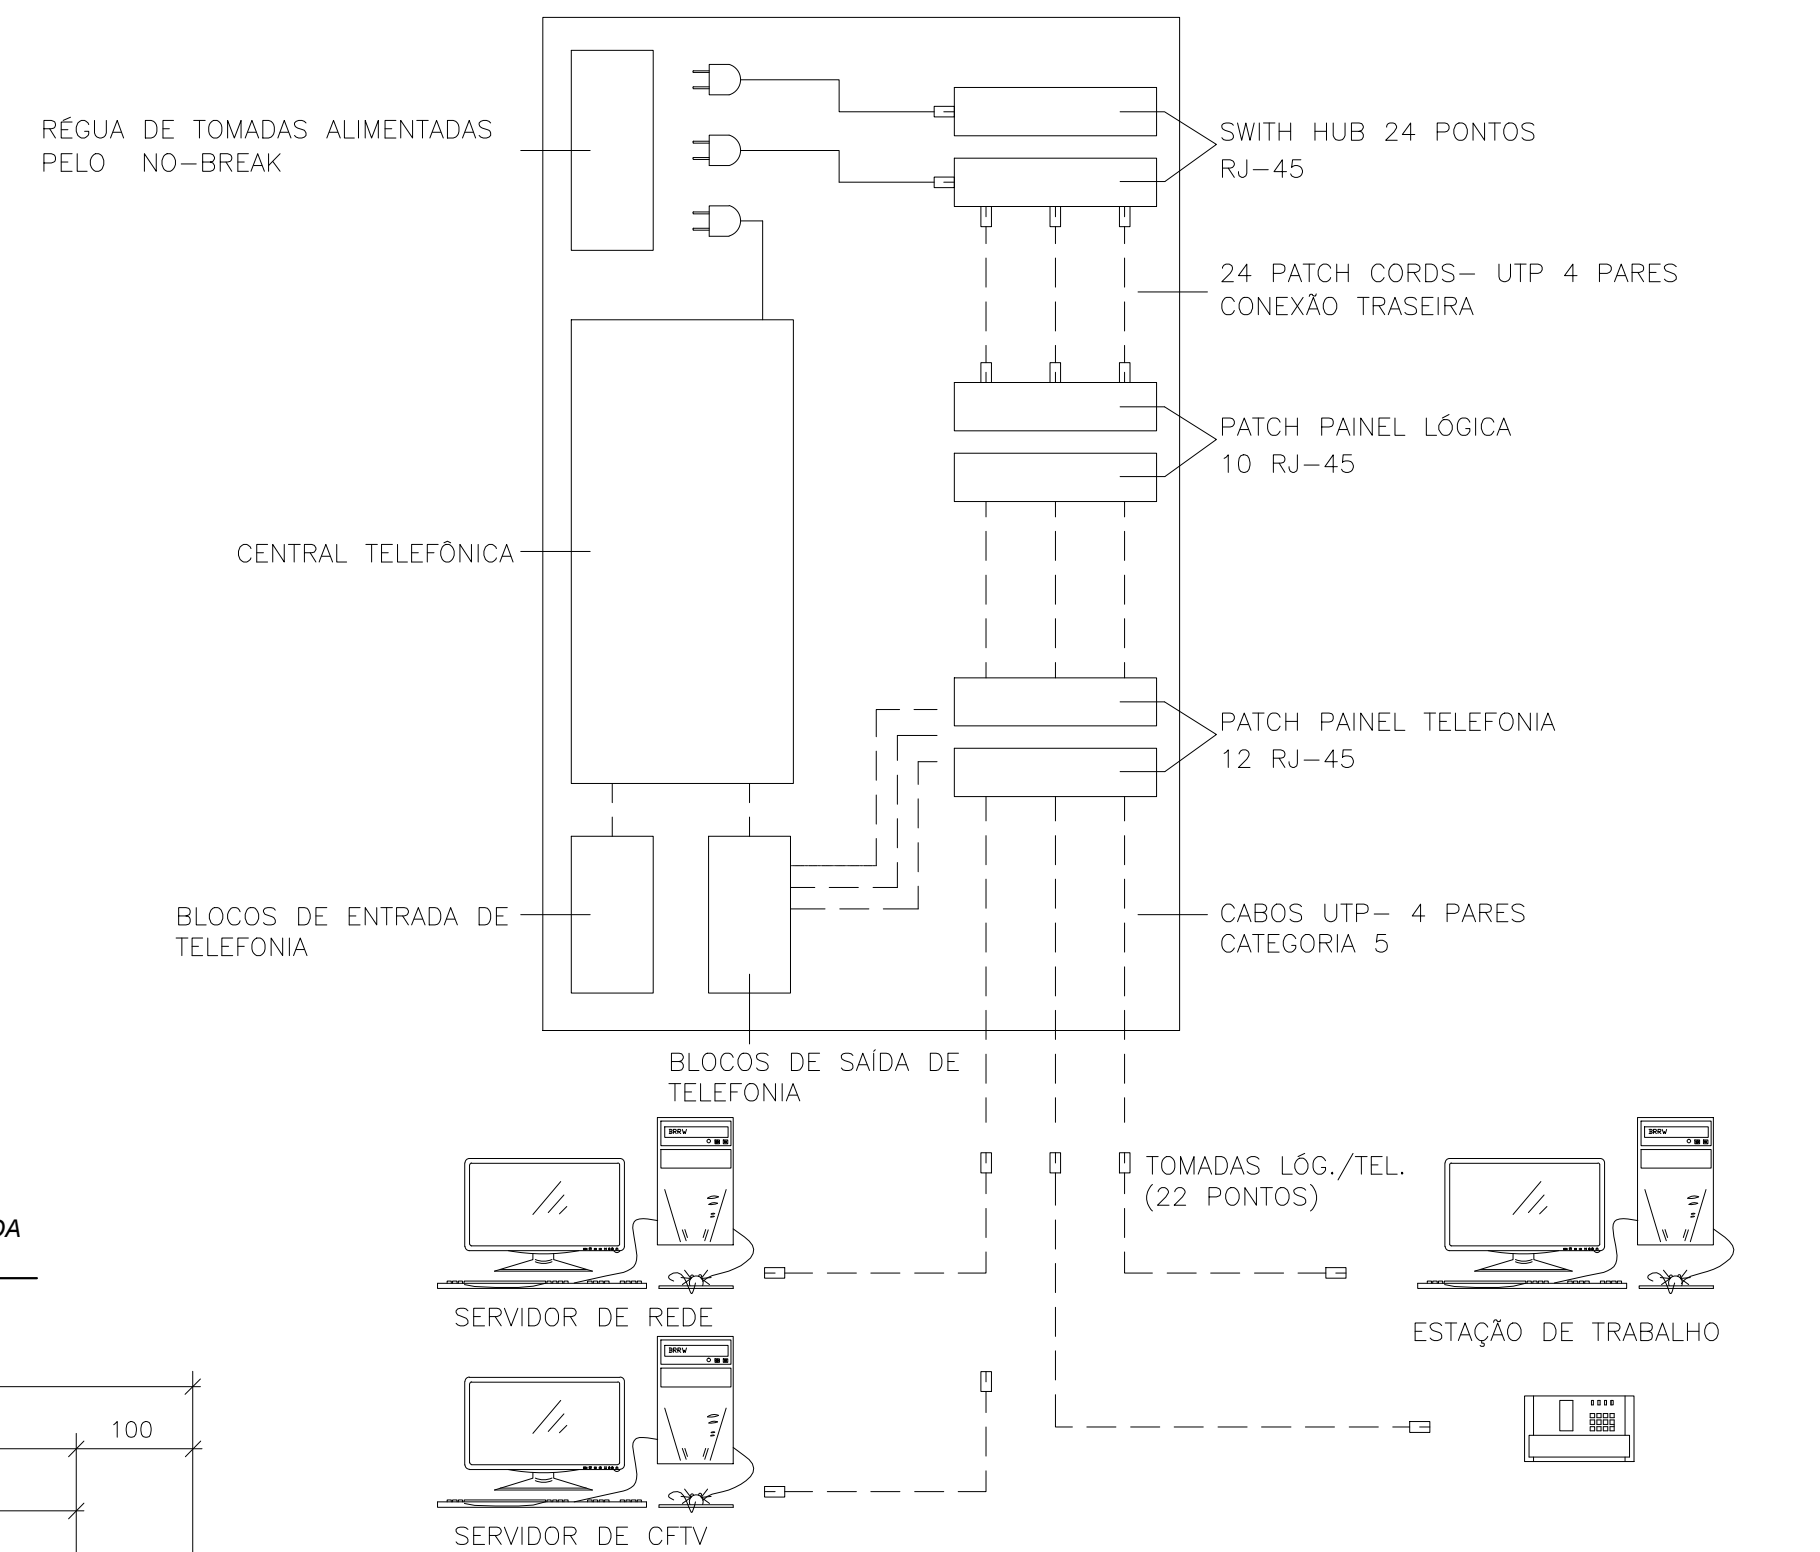


DIAGRAMA ESQUEMÁTICO DE LÓGICA/TELEFONIA

REVISÃO	DESCRIÇÃO	DATA	RESPONSÁVEL	APROVADO
02	Correções conforme Rota nº 2481/2015/0000/RU CEF	10/08/19	ABILIO NETO	
01	REVISÃO EM ATENDIMENTO A ANÁLISE DE PROJETO 0000 Nº 119/14	25/11/14	ABILIO NETO	

Archi 5
arquitetos associados

Rua Silvio Romero, 36 - São Teresa, Rio de Janeiro - RJ. tel: (21) 2242-5966 e-mail: archi5@terra.com.br

Projeto:

CINEMA DA CIDADE

CIDADES DE SAQUAREMA, SÃO PEDRO D'ALDEIA, CORDEIRO E RIO BONITO

EXECUTIVO	PROJETO	Nº PROPOSTA
EXECUTIVO	MODELO 1: DETALHES GERAIS REDE LÓGICA E TELEFONIA	LOG-05
INSTALAÇÕES		

ESCALA	DATA	COORDENADOR	DESENVOLVIMENTO	DESENHO	REVISÃO
S/ESCALA	AGO/2015	Octávio Reis	Eng. Abílio Neto	Eng. Abílio Neto	000-000-000-000-000