


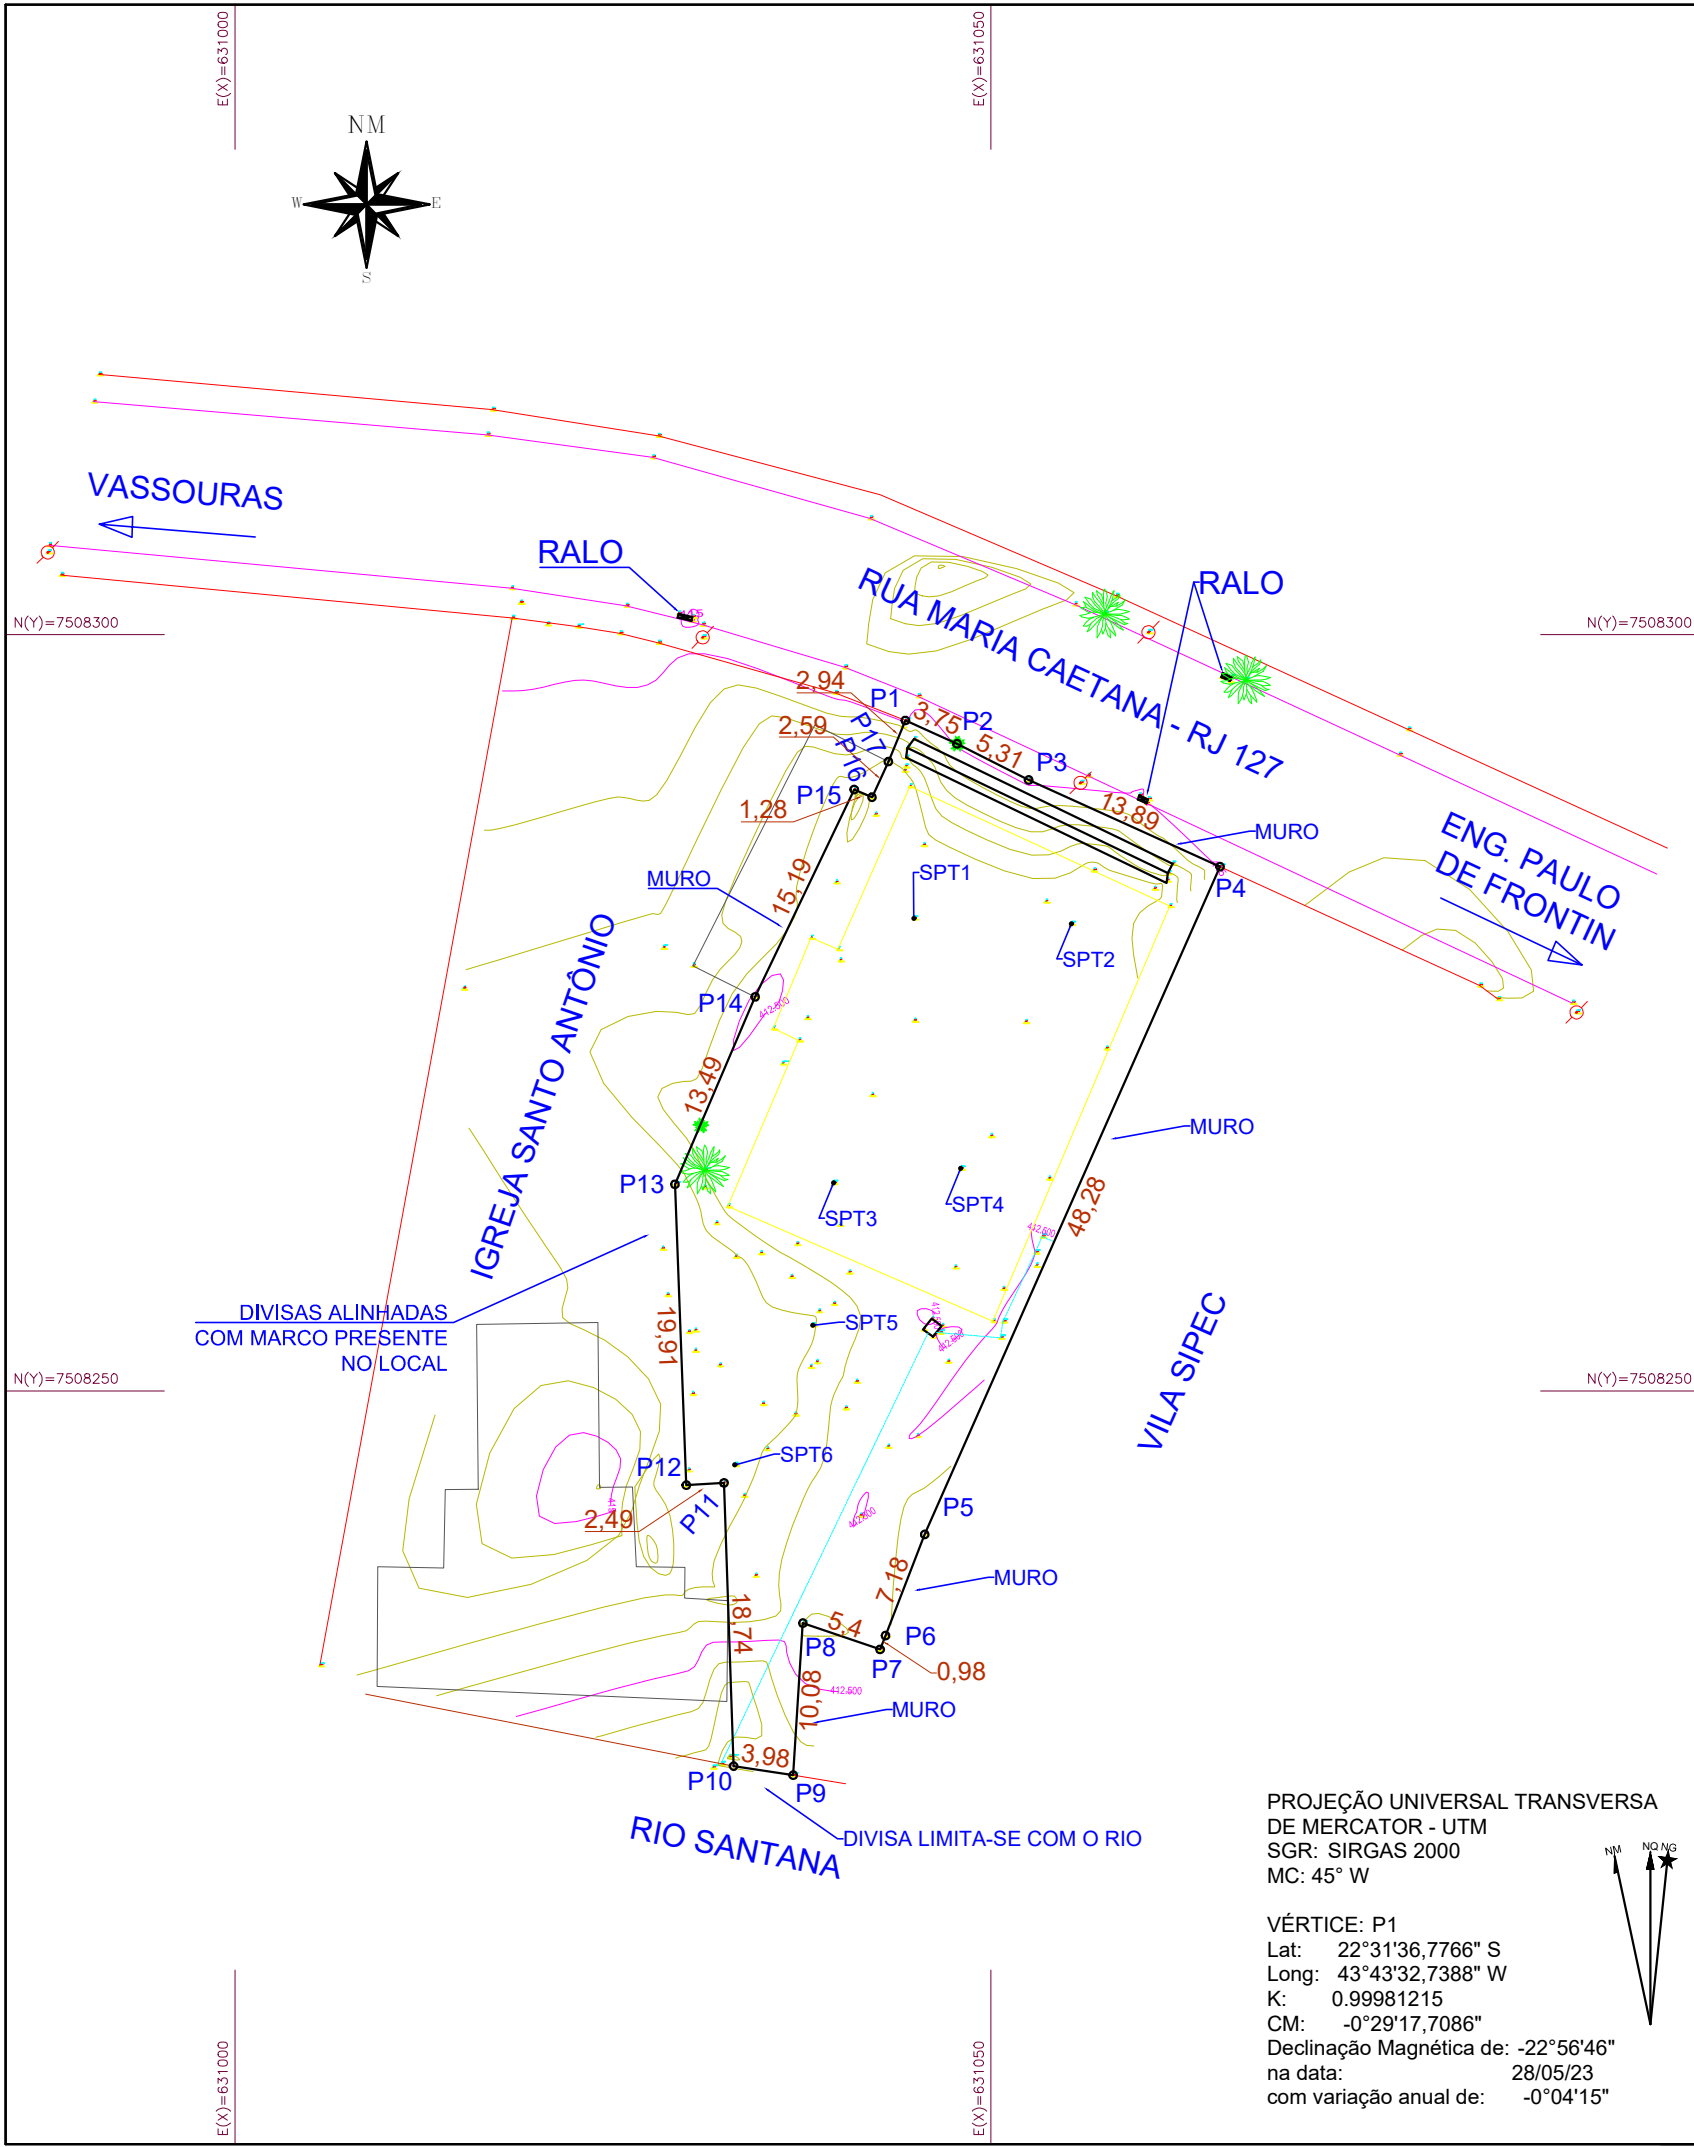

Cálculo Analítico de Área, Azimutes, Lados, Coordenadas Geográficas e UTM								
Estação:	Vante	Coord. Norte (m)	Coord. Este (m)	Azimute	Distância (m)	Fator Escala	Latitude	Longitude
P1	P2	7.508.292,785	631.047,757	114°15'48"	3,75	0.99981216	22°31'36,8258" S	43°43'32,6186" W
P2	P3	7.508.290,392	631.052,493	116°48'23"	5,31	0.99981217	22°31'36,9023" S	43°43'32,4521" W
P3	P4	7.508.284,663	631.065,148	114°21'24"	13,89	0.99981222	22°31'37,0850" S	43°43'32,0075" W
P4	P5	7.508.240,505	631.045,619	203°51'26"	48,28	0.99981215	22°31'38,5262" S	43°43'32,6778" W
P5	P6	7.508.233,815	631.043,020	201°13'52"	7,18	0.99981214	22°31'38,7445" S	43°43'32,7668" W
P6	P7	7.508.232,901	631.042,665	201°13'51"	0,98	0.99981214	22°31'38,7743" S	43°43'32,7790" W
P7	P8	7.508.234,640	631.037,556	288°47'55"	5,40	0.99981213	22°31'38,7191" S	43°43'32,9583" W
P8	P9	7.508.224,585	631.036,917	183°38'11"	10,08	0.99981212	22°31'39,0463" S	43°43'32,9777" W
P9	P10	7.508.225,184	631.032,979	278°39'13"	3,98	0.99981211	22°31'39,0279" S	43°43'33,1157" W
P10	P11	7.508.243,912	631.032,340	358°02'47"	18,74	0.99981211	22°31'38,4191" S	43°43'33,1436" W
P11	P12	7.508.243,761	631.029,850	266°31'47"	2,49	0.99981210	22°31'38,4247" S	43°43'33,2307" W
P12	P13	7.508.263,656	631.029,095	357°49'36"	19,91	0.99981210	22°31'37,7781" S	43°43'33,2631" W
P13	P14	7.508.276,054	631.034,404	23°10'53"	13,49	0.99981212	22°31'37,3735" S	43°43'33,0810" W
P14	P15	7.508.289,763	631.040,951	25°31'40"	15,19	0.99981214	22°31'36,9259" S	43°43'32,8559" W
P15	P16	7.508.289,254	631.042,130	113°21'03"	1,28	0.99981214	22°31'36,9421" S	43°43'32,8145" W
P16	P17	7.508.291,609	631.043,211	24°39'22"	2,59	0.99981214	22°31'36,8653" S	43°43'32,7774" W
P17	P1	7.508.294,327	631.044,336	22°29'06"	2,94	0.99981215	22°31'36,7766" S	43°43'32,7388" W

Perímetro: 175,49 m Área Total: 1.291,17 m2

PREFEITURA MUNICIPAL DE MENDES		
LEVANTAMENTO TOPOGRÁFICO PLANIALTIMÉTRICO GEORREFERENCIADO CADASTRAL		
CONVENÇÕES	DADOS TÉCNICOS	IOLANDA MOITINHO SILVA COSTA:04884358546 RECÔNCAVO ENGENHARIA E ARQUITETURA LTDA CNPJ: 35.102.216/0001-42
VÉRTICES	SISTEMA DE REFERÊNCIA: SIRGAS 2000 SISTEMAS DE COORDENADAS: COORDENADAS PLANAS, SISTEMA UTM	Document assinado digitalmente THOMAS KIM LUZ RODRIGUES Data: 30/05/2023 14:14:13-0300 Verifique em https://validar.iti.gov.br
MEIO FIO	COORDENADAS DO PONTO DE BASE: E = 631.017,420 m N = 7.508.274,826 m	Thomas Kim Luiz Rodrigues Eng. Civil - CREA: 2010156872
ESGOTO	DADOS DO LEVANTAMENTO	LOCALIZAÇÃO
PERÍMETRO	Área Total: 1.291,17 m² Perímetro: 175,49 m	RUA MARIA CAETANA, 365 VILA WESLEY - MENDES / RJ
MURO	ESCALA 1:500	28 de maio de 2023
POSTE		FL. 01/01
QUADRA		