

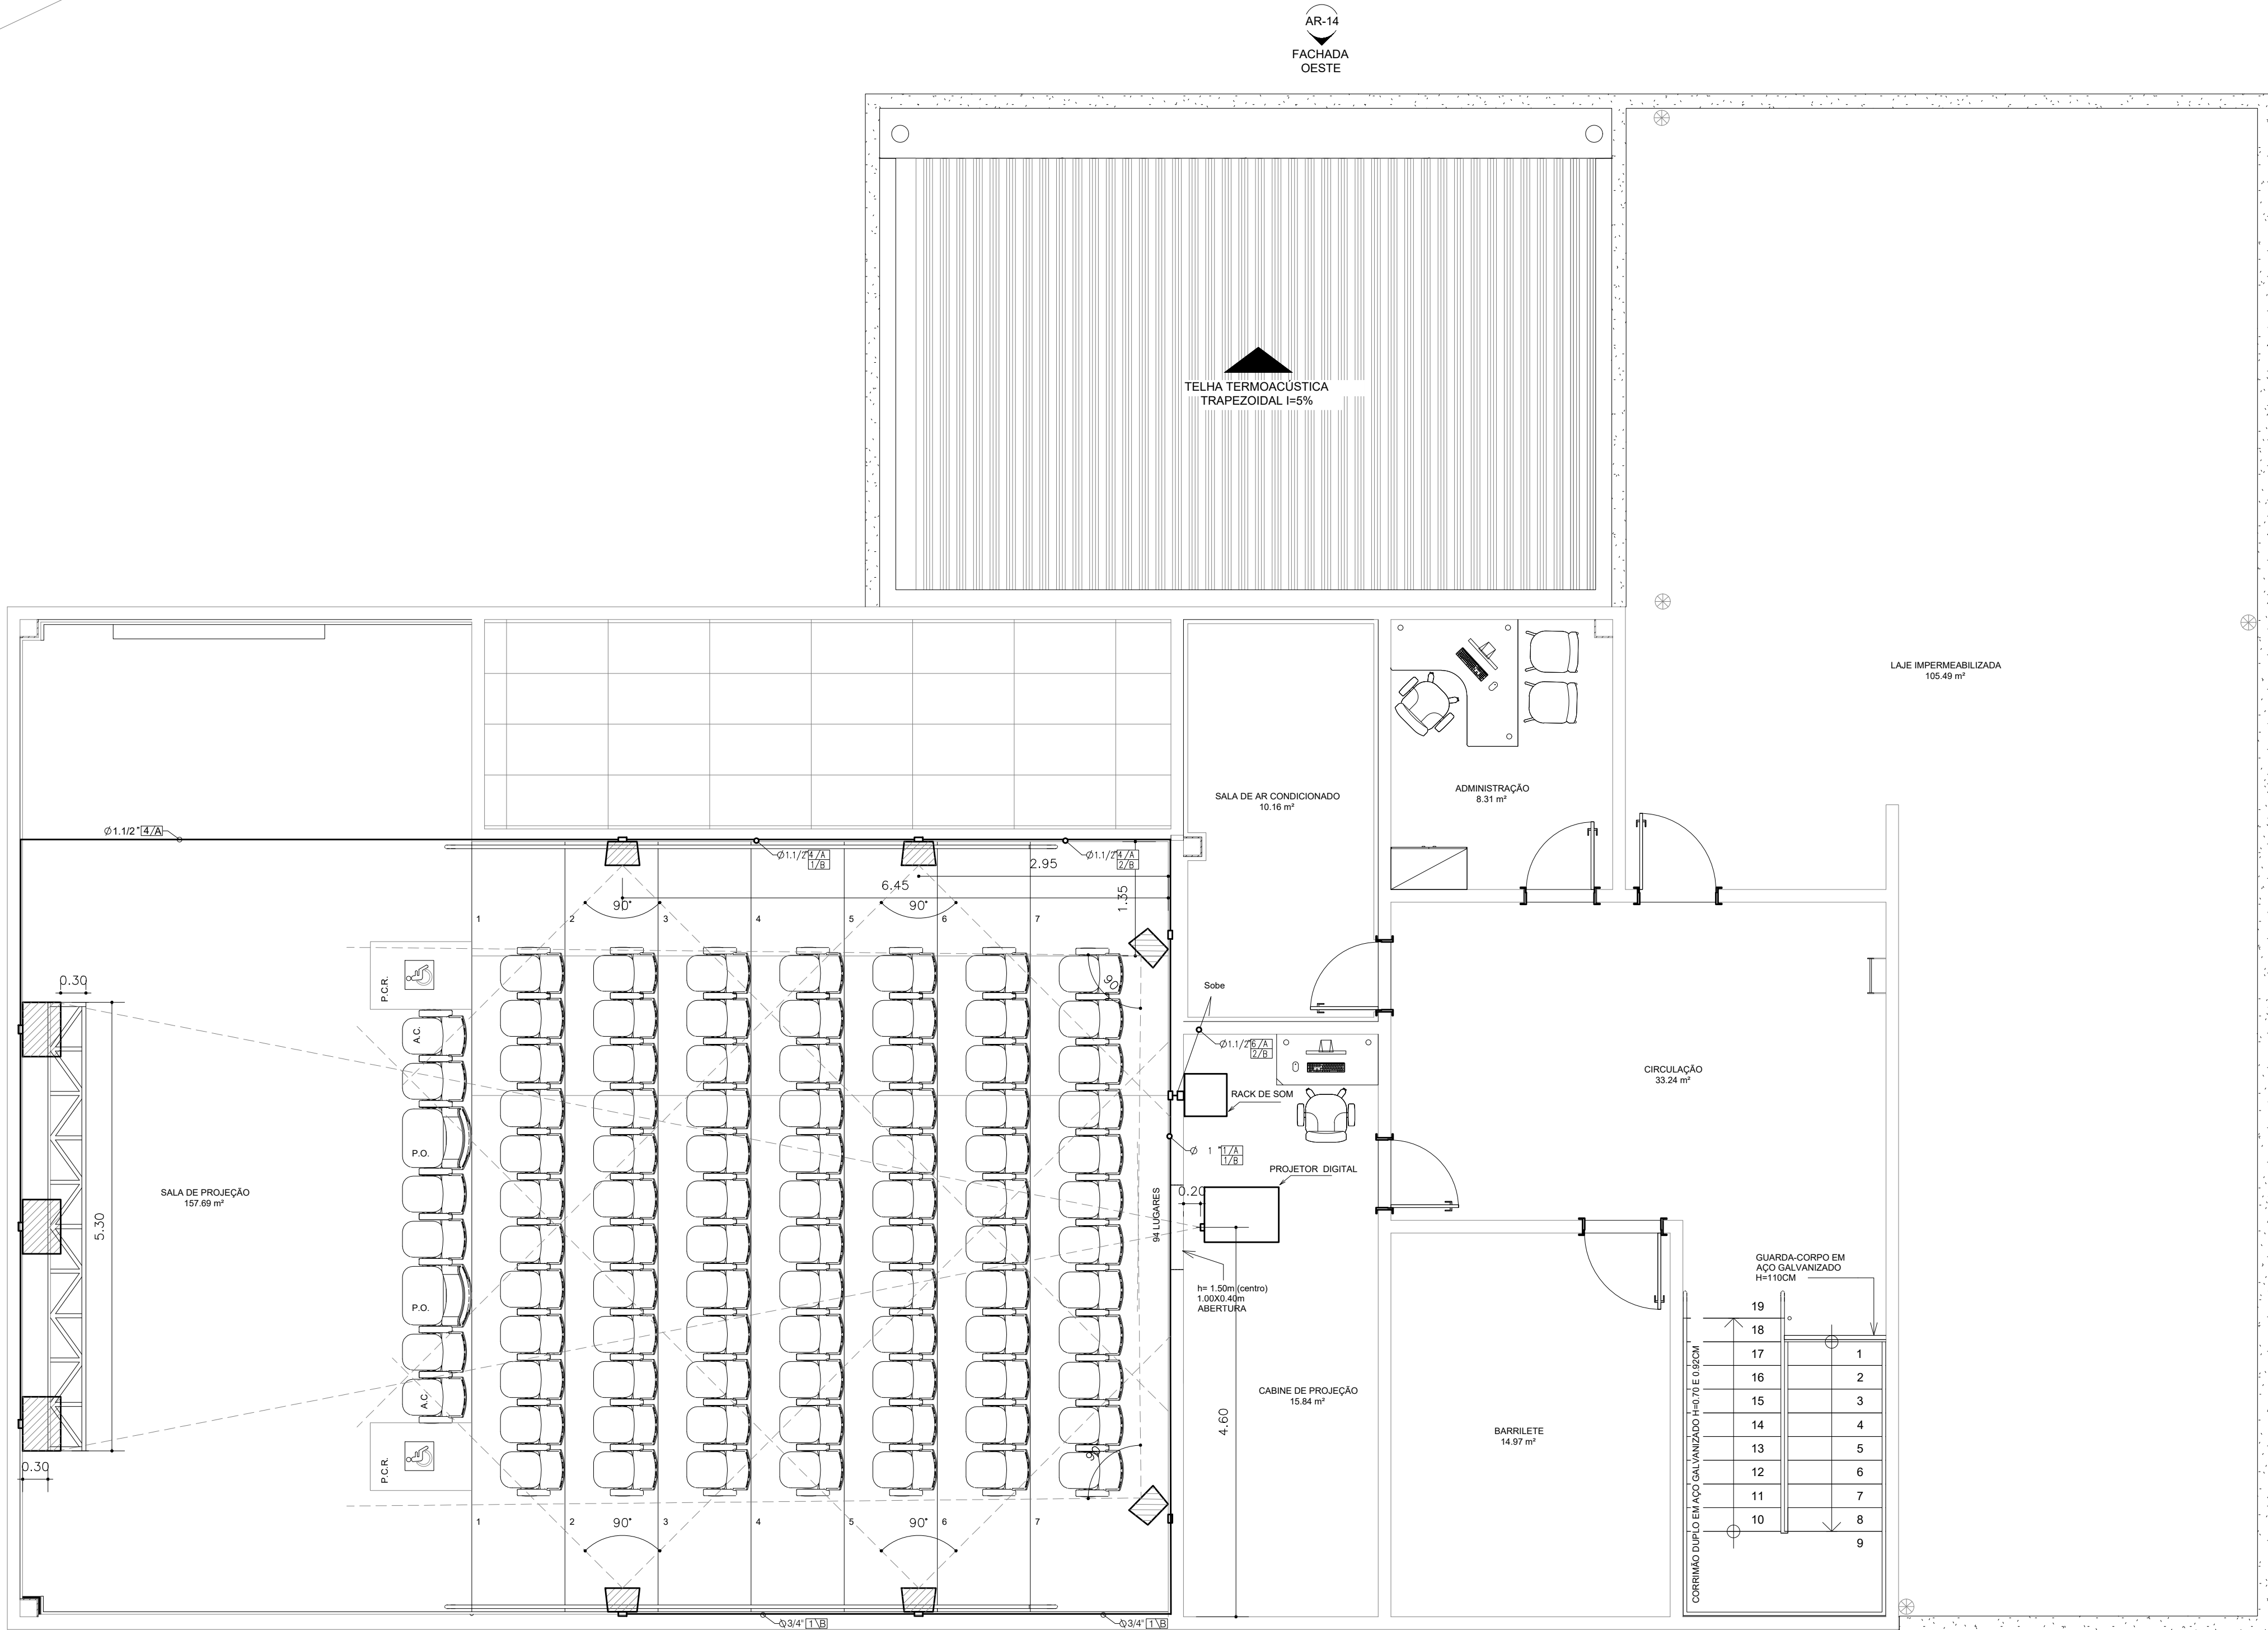


TABELA DE CABOS		SÍMBOLO CHAVE	
TIPO	DESCRIÇÃO	DIÂMETRO DO ELETRODUTO	
A	CABO PAR TRANÇADO POLARIZADO 2x2,5mm²	QUANTIDADE DE CABOS	SONOFLETOR (ver legenda)
B	CABO PAR TRANÇADO POLARIZADO 2x4,0mm²	TIPO DE CABO	
		ØXX.N.X	CIRCUITO

LEGENDA

- SONOFLETOR APARENTE SURROUND. cxa. 4x2" na parede
- SONOFLETOR ATRÁS DA TELA. cxa. 4x2" na parede
- TUBULAÇÃO PELA LAJE OU PAREDE NÃO COTADA $\phi=1"$

NOTA:

DISTRIBUIÇÃO DA FIAÇÃO VER DIAGRAMA EM BLOCOS.

CONFERIR MEDIDAS NO LOCAL

REVISÕES	
01	RELOCAÇÃO DAS CAIXAS DE SOM DEVIDO A MODIFICAÇÃO DA ALTURA DO FORRO
	REVISÃO

CARIMBO APROVAÇÃO

1- TODAS AS MEDIDAS E DIMENSÕES ESTÃO EM METRO, EXCETO ONDE INDICADO.

ASS: _____

DE ACORDO: ____/____/____

RESP. TÉCNICO: Recôncavo Engenharia e Arquitetura
CNPJ: 35.102.216/00001-42 | SALVADOR/BA - TEL. (71) 99259-0265

PROPRIETÁRIO: SECRETARIA DE ESTADO DE CULTURA E ECONOMIA CRIATIVA
CNPJ: _____

CONTRATADA

CONTRATANTE

PR. Nº

SECRETARIA DE ESTADO DE CULTURA E ECONOMIA CRIATIVA

CINEMA DA CIDADE DE MENDES

PR-01

UNIDADE

ENDEREÇO

PRANCHA

SONORIZAÇÃO - PLANTA BAIXA - 1º PAVIMENTO

AUTOR DO PROJETO

CÉLIA PAREDES

CAUQUEIA

05506243847

DESENHO

M. SOUZA


PROJETO EXECUTIVO

DATA


09/11/2023

ESCALA


1 : 50

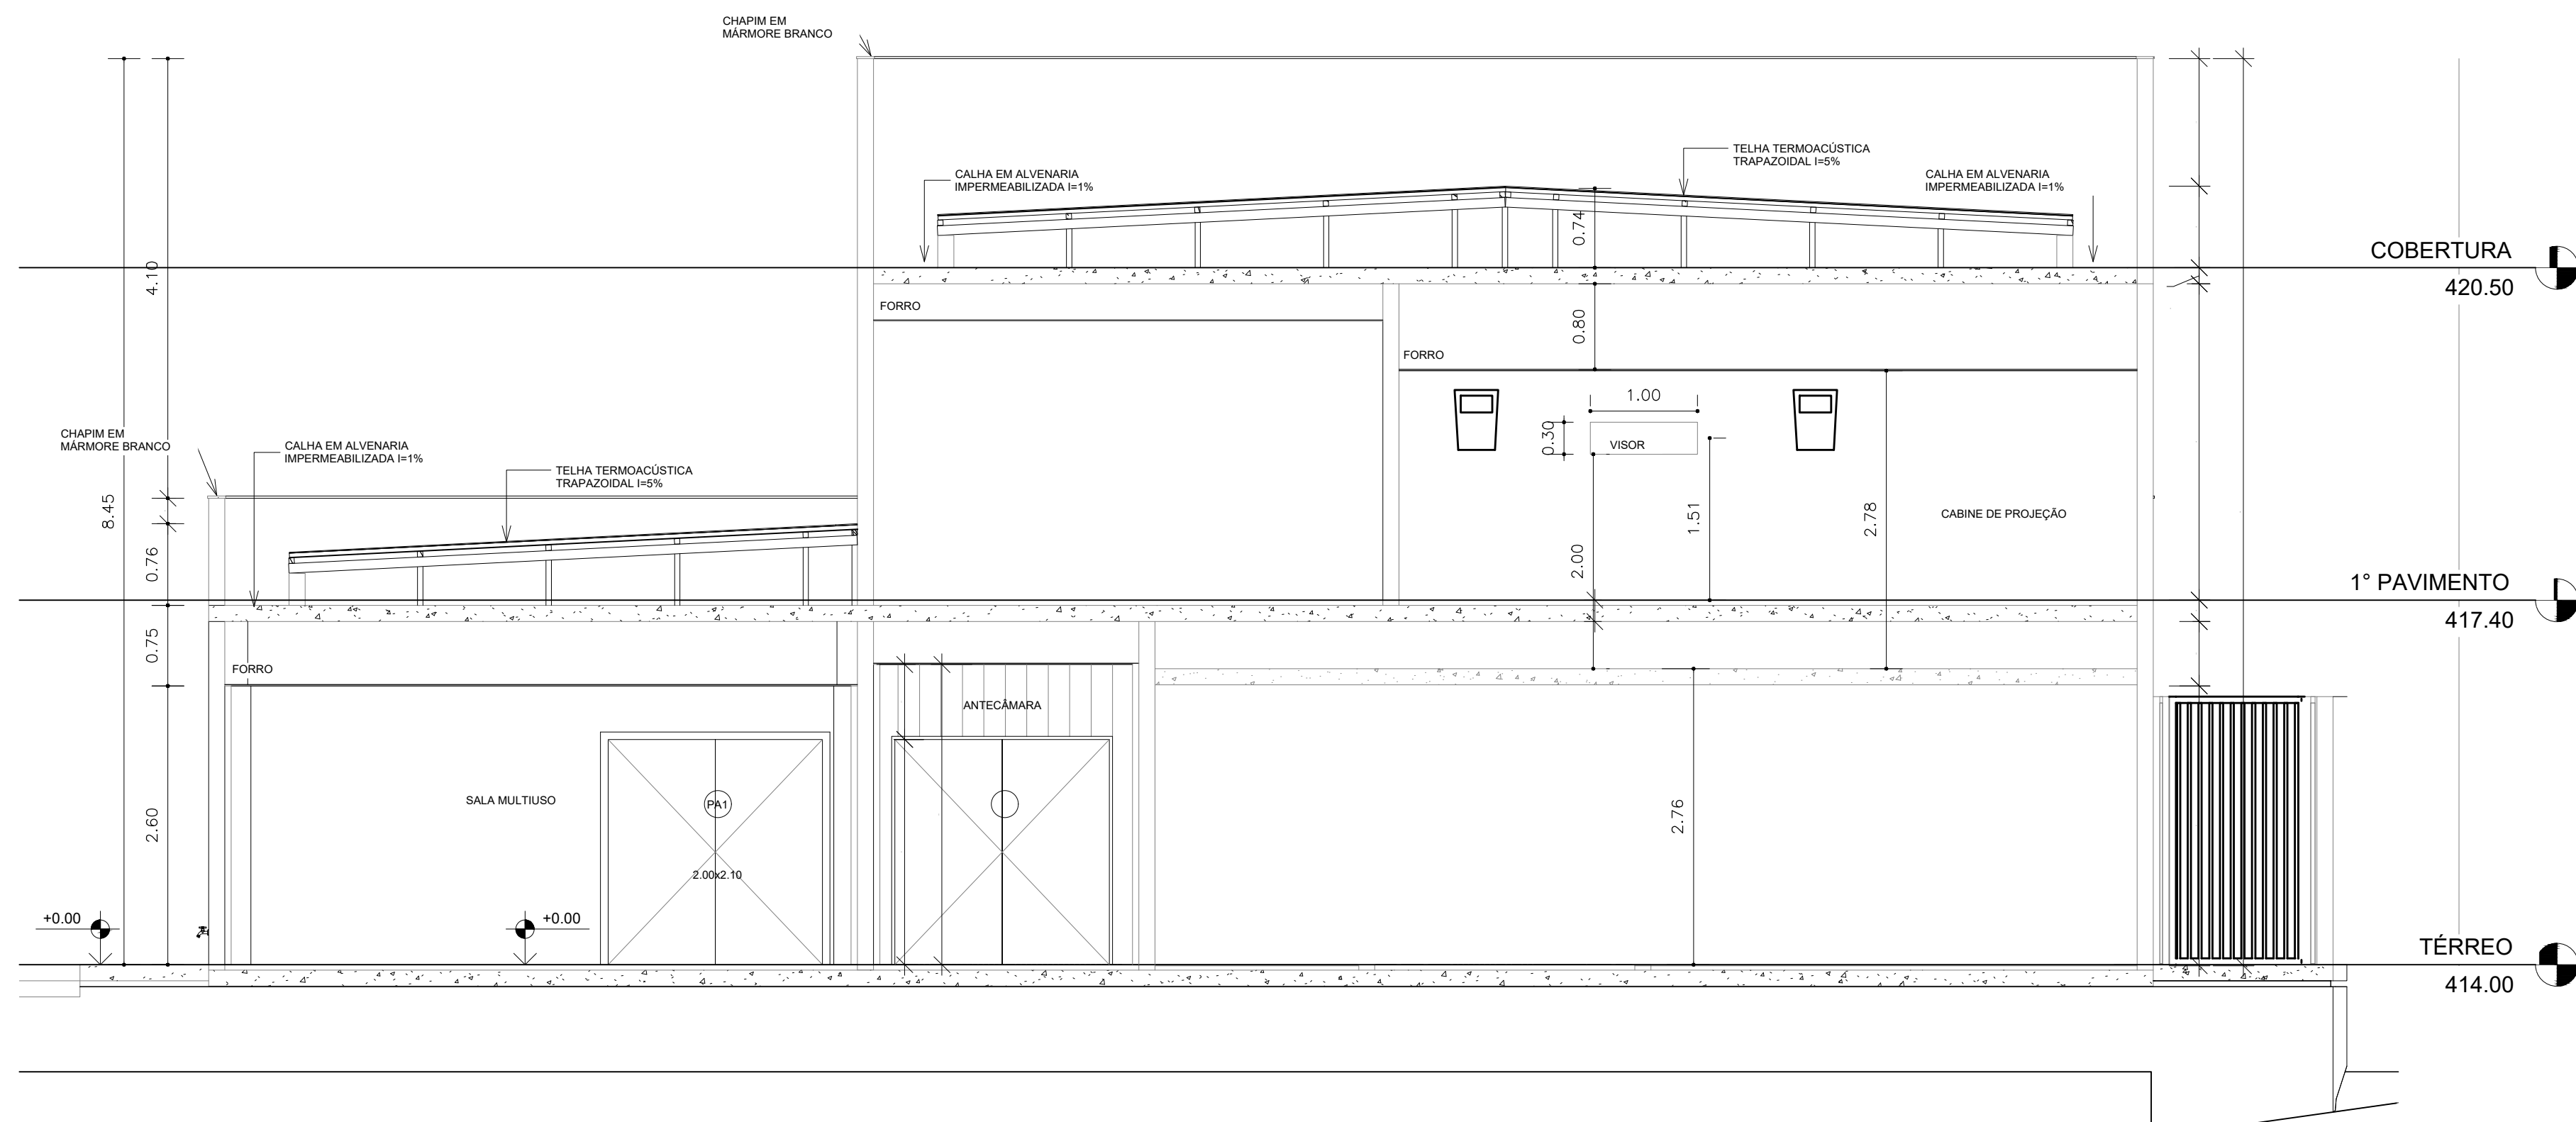

CORTE - B

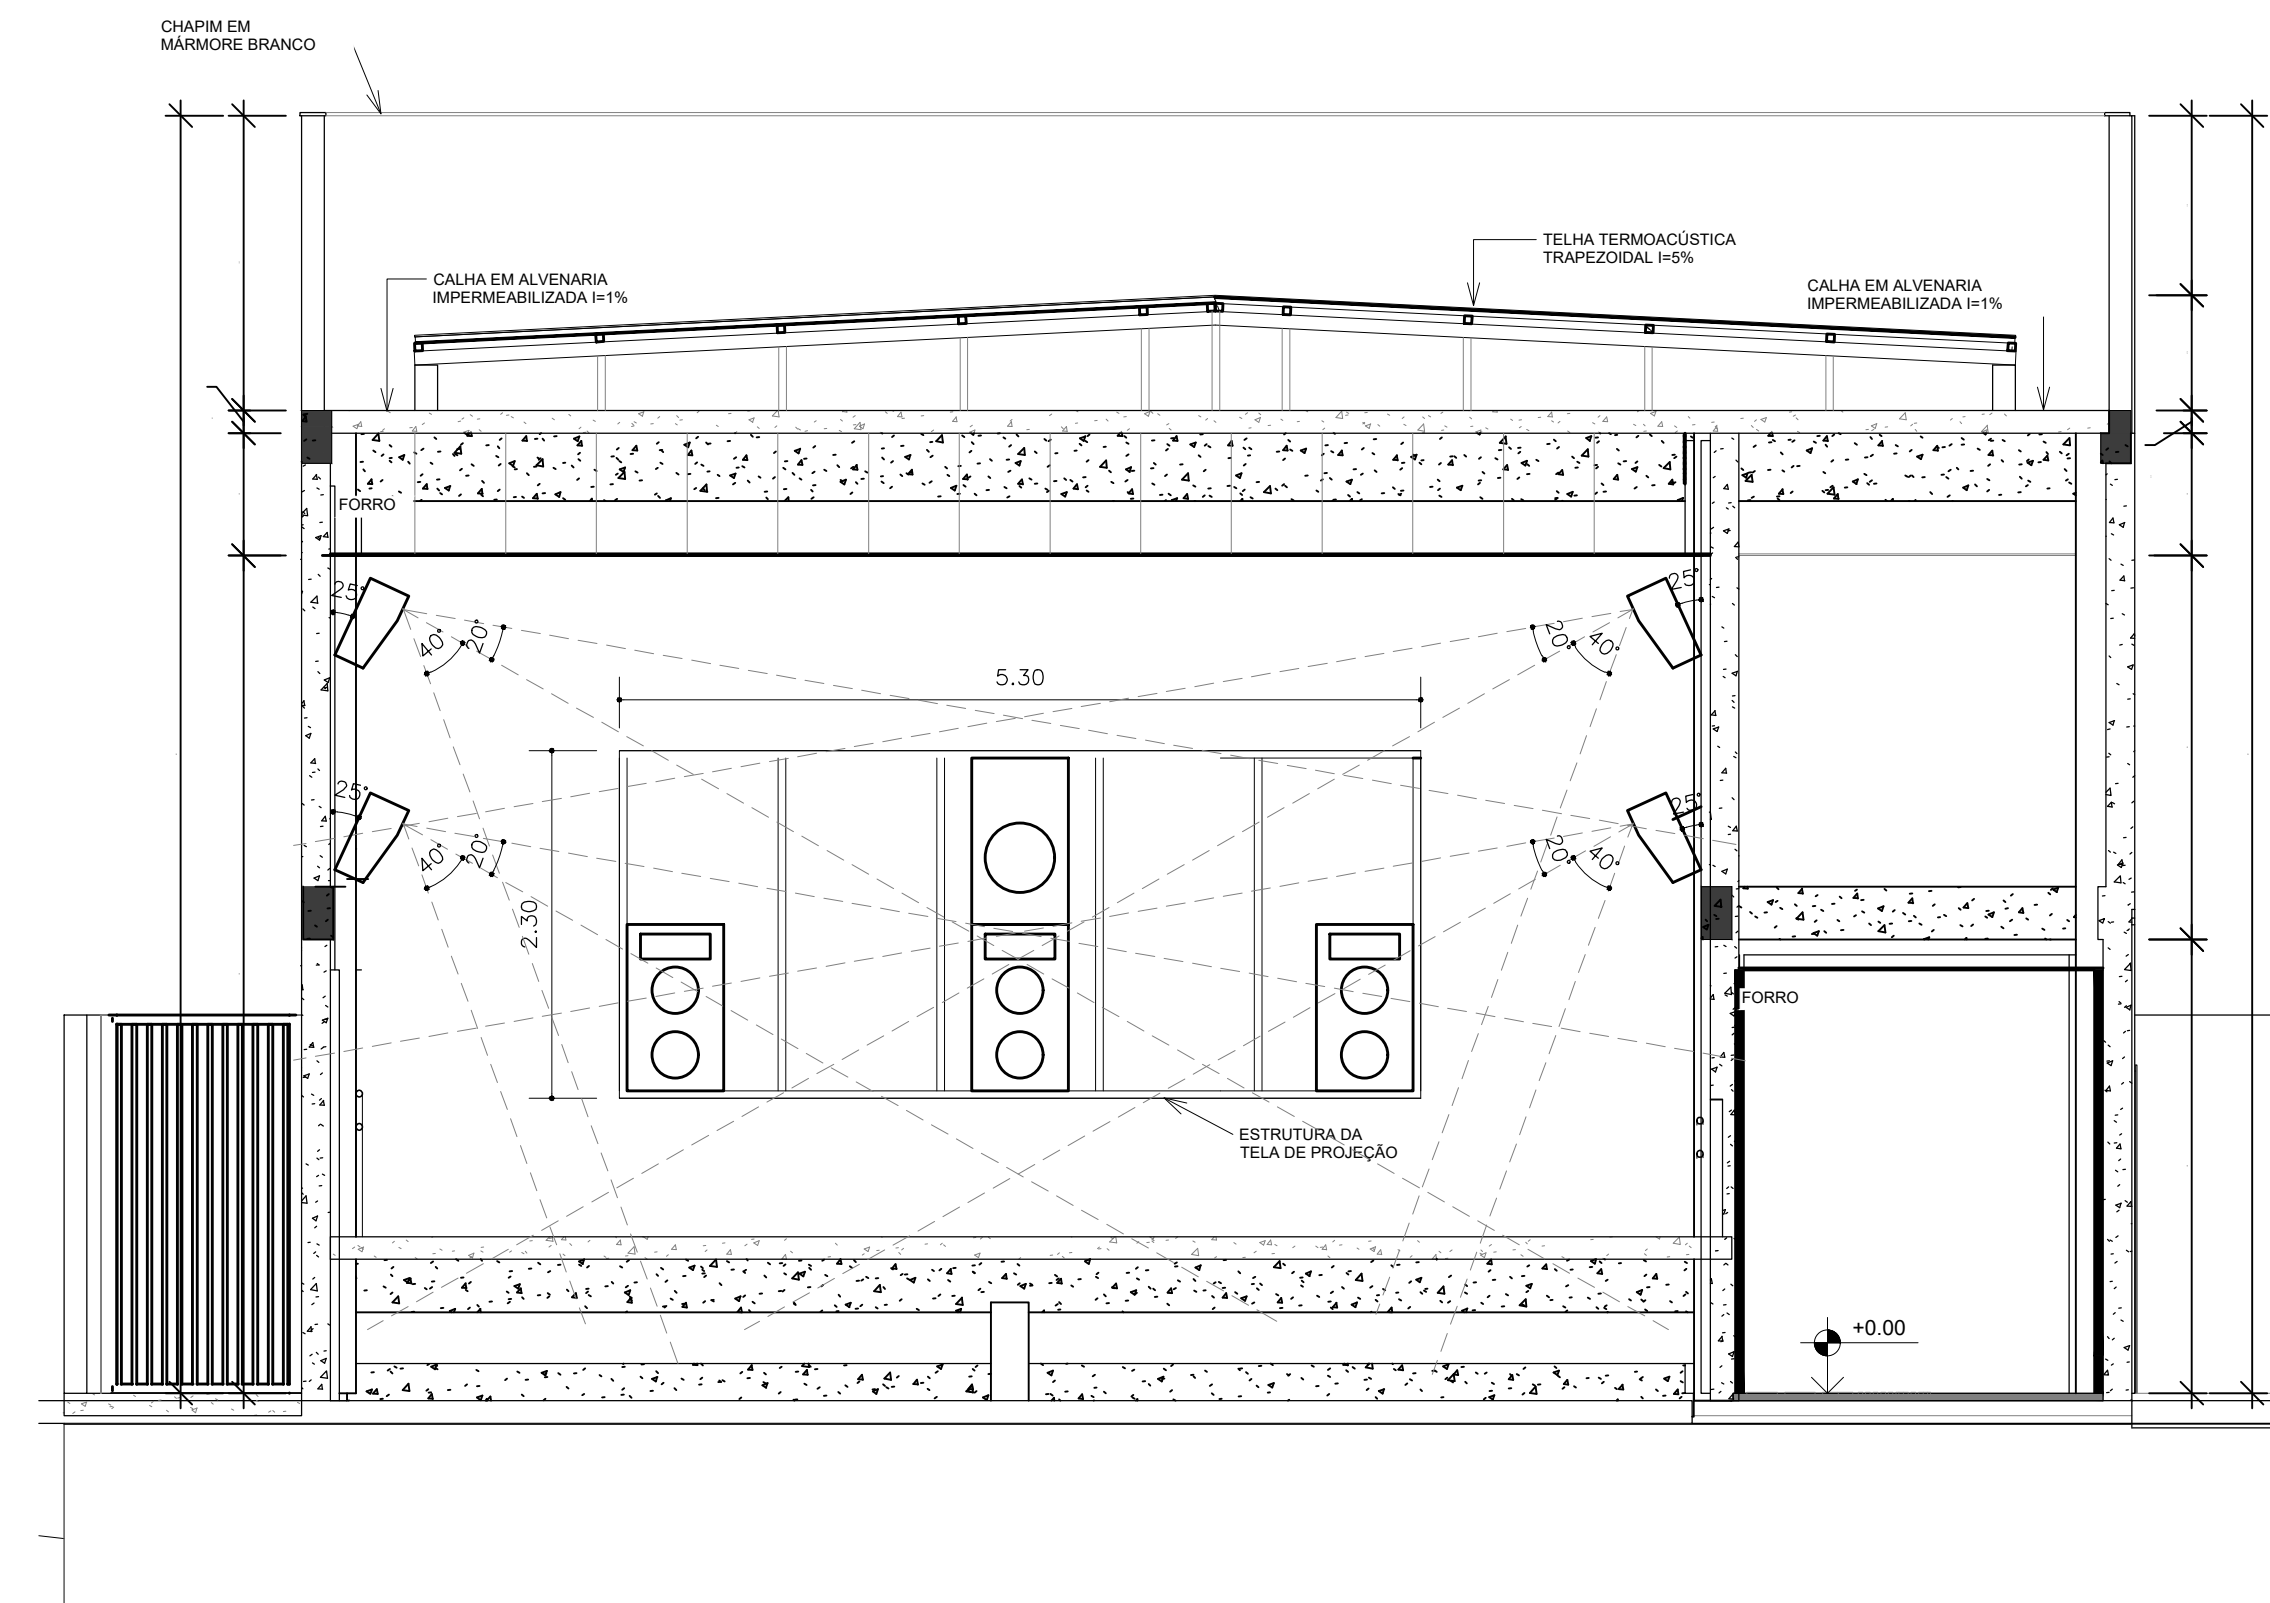


CORTE - A

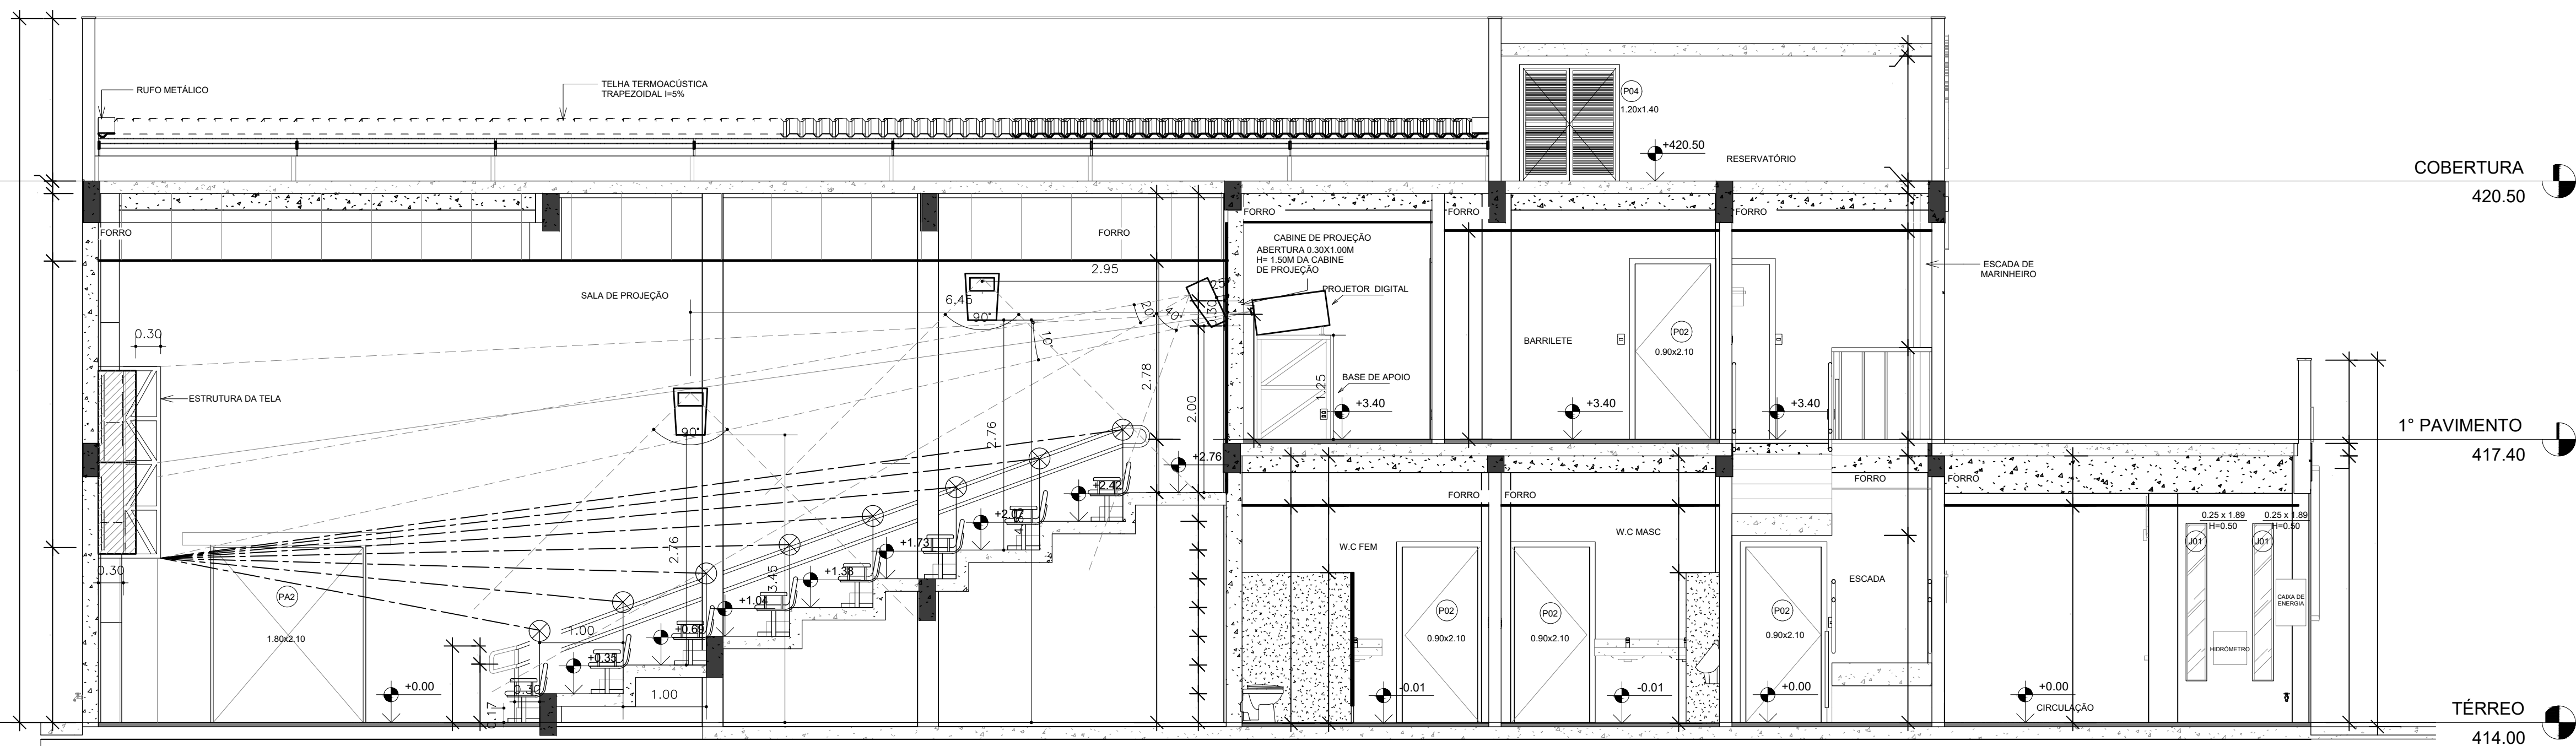

REVISÕES	
01	RELOCAÇÃO DAS CAIXAS DE SOM DEVIDO A MODIFICAÇÃO DA ALTURA DO FORRO
REVISÃO	
CARIMBO APROVAÇÃO	
1- TODAS AS MEDIDAS E DIMENSÕES ESTÃO EM METRO, EXCETO ONDE INDICADO.	
ASS: _____ RESP. TÉCNICO: Recôncavo Engenharia e Arquitetura CNPJ: 35.102.216/00001-42 SALVADOR/BA - TEL. (71) 99259-0265	DE ACORDO: ____/____/_____ ASS: _____ PROPRIETÁRIO: SECRETARIA DE ESTADO DE CULTURA E ECONOMIA CRIATIVA CNPJ: _____
CONTRATADA	
RECÔNCAVO ENGENHARIA E ARQUITETURA @recconcavo.ea / contato@recconcavo.com.br SALVADOR/BA - (71) 99259-0265	
CONTRATANTE	
SECRETARIA DE ESTADO DE CULTURA E ECONOMIA CRIATIVA	
PR-02	
UNIDADE	
CINEMA DA CIDADE DE MENDES	
ENDERECO	
RUA MARIA CAETANA / RJ 127 - MENDES - RIO DE JANEIRO	
PRANCHA	
SONORIZAÇÃO - CORTES	
AUTOR DO PROJETO	CAUCREA
CÉLIA PAREDES	05506243847
DESENHO	M. SOUZA
DATA	09/11/2023
ESCALA	1 : 50

DIAGRAMA EM BLOCOS

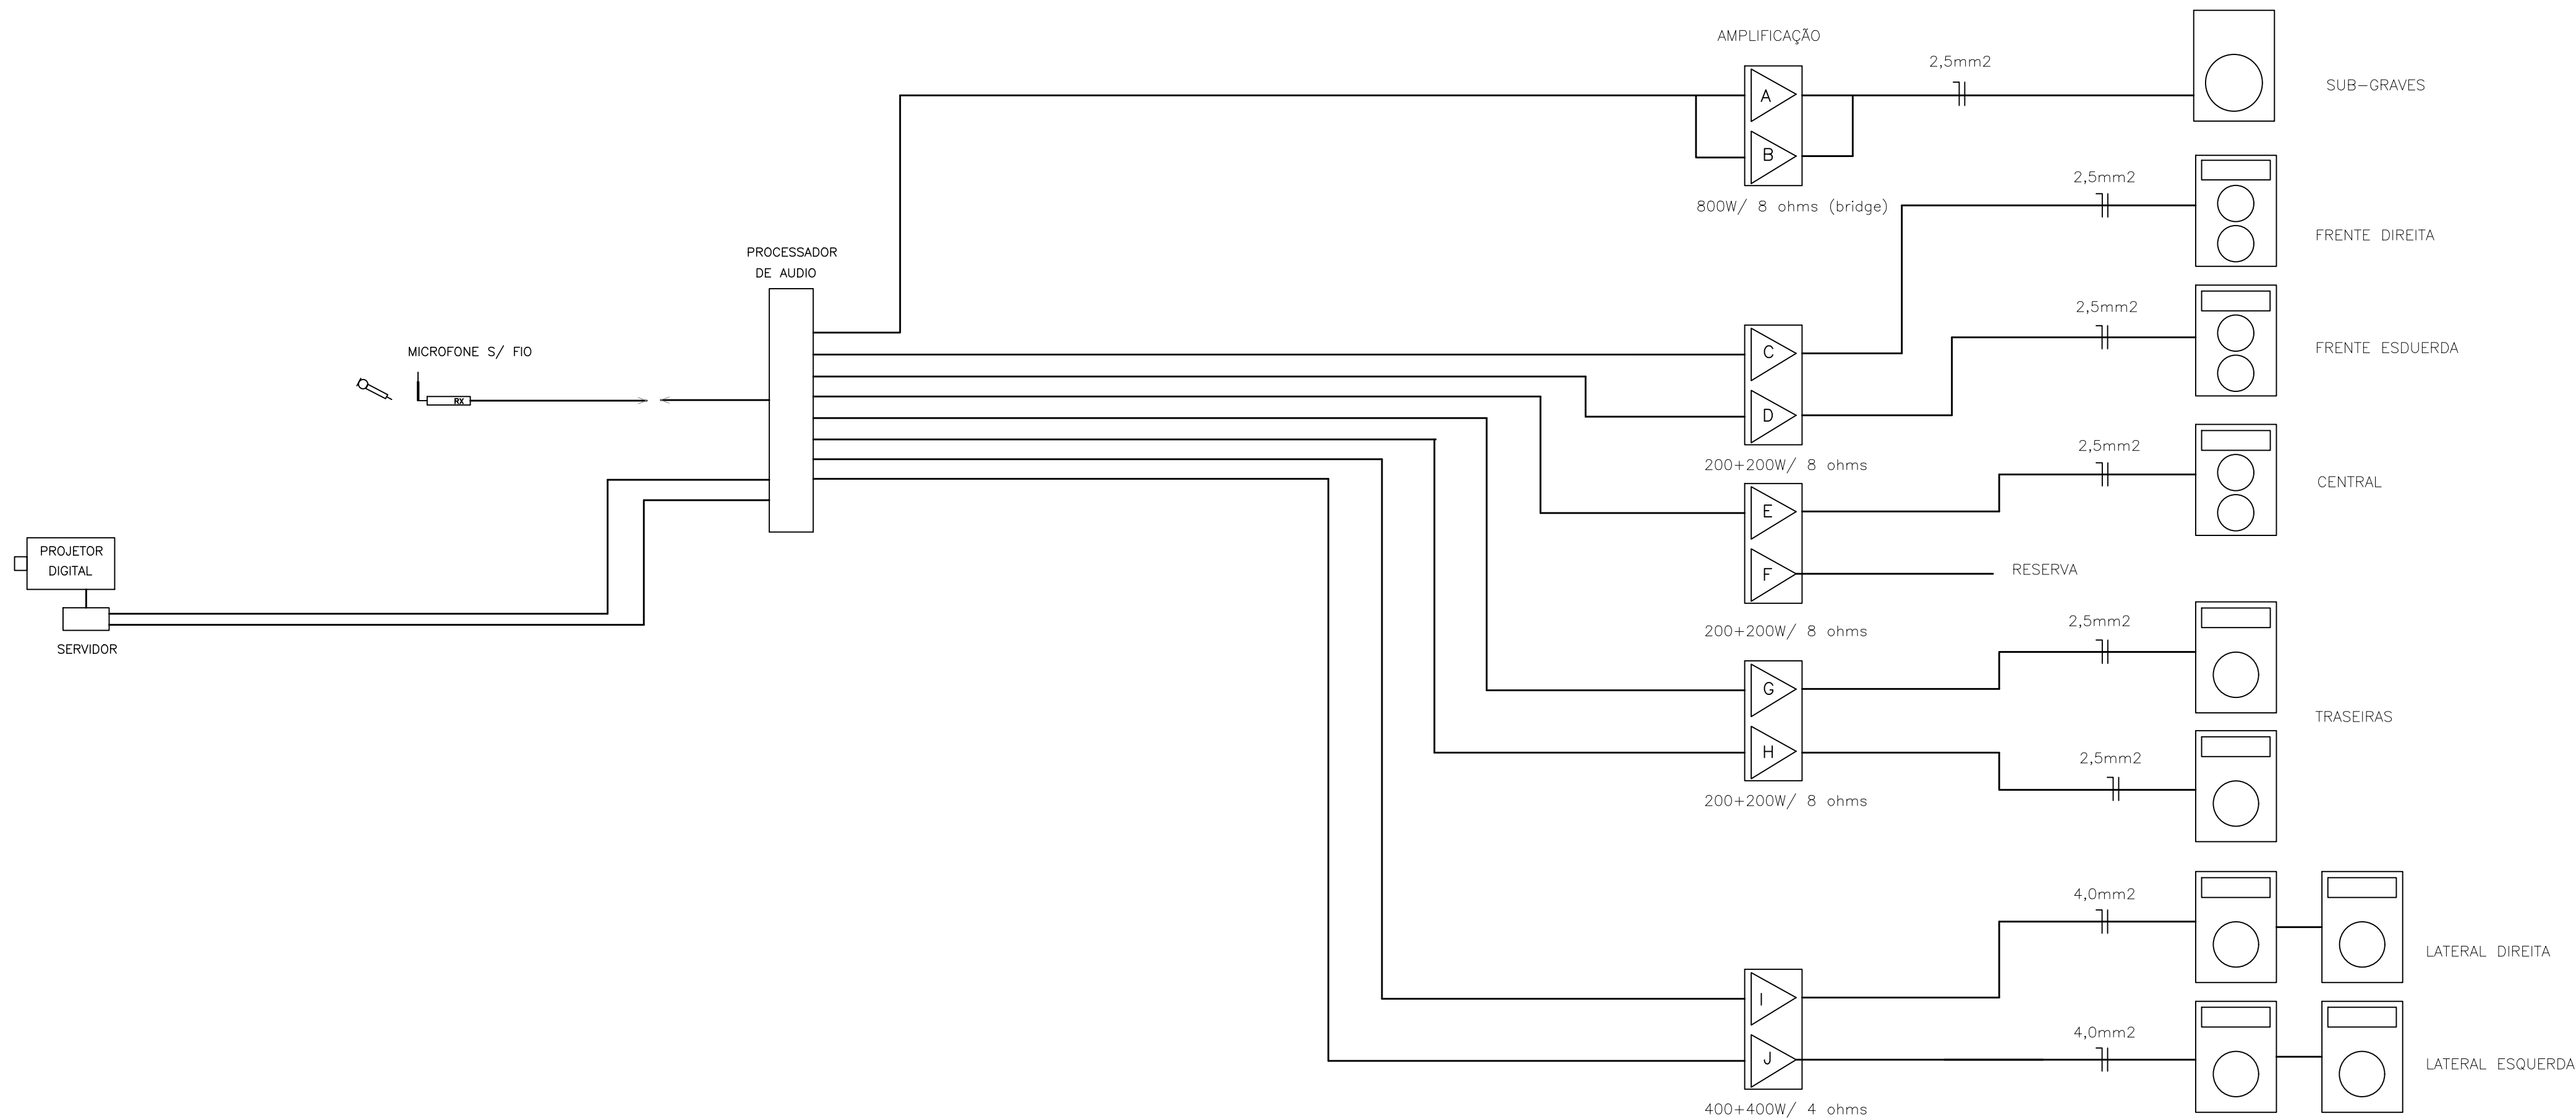

PROCESSADOR DIGITAL –CP 950

AMPLIFICADOR DE POTÊNCIA
DB SERIES – DS 800

AMPLIFICADOR DE POTÊNCIA
DB SERIES – DS 800

AMPLIFICADOR DE POTÊNCIA
DB SERIES – DS 800

AMPLIFICADOR DE POTÊNCIA
DB SERIES – DS 800

AMPLIFICADOR DE POTÊNCIA
DB SERIES – DS 800

16U RACK

LAYOUT DO RACK


ESCALA – S/E

DETALHE D FIXAÇÃO


ESCALA – 1/20

DA CAIXA DE SOM FRONTAL


VISTA FRONTAL

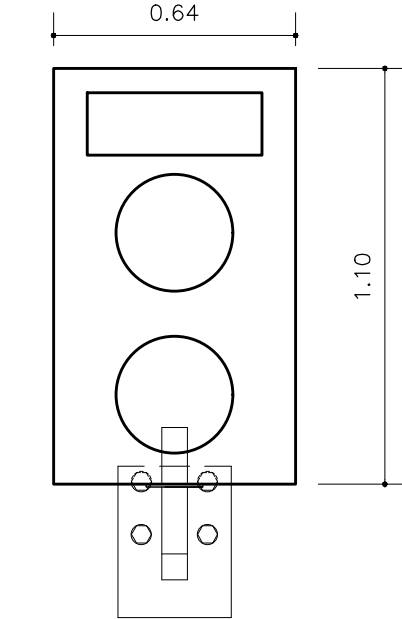

VISTA SUPERIOR

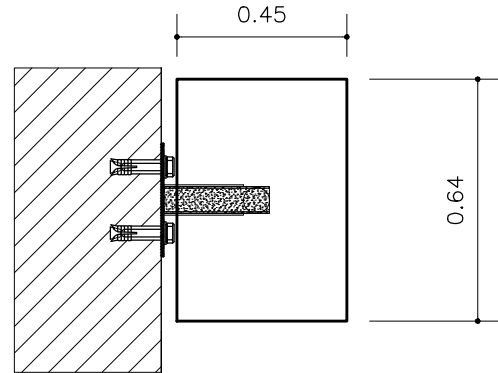

CORTE

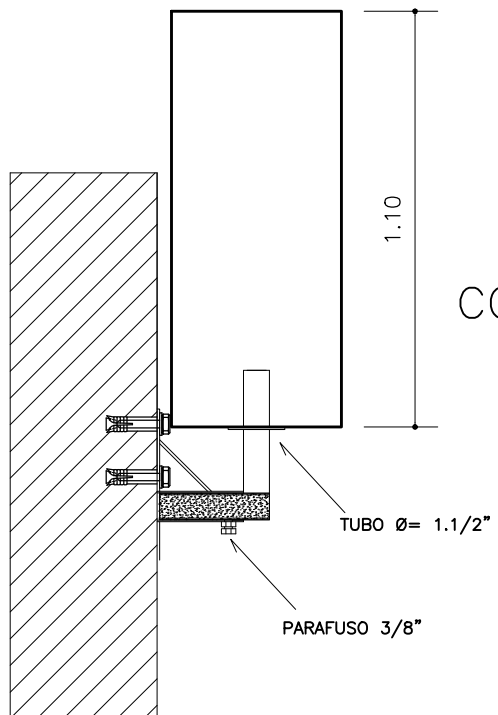

REVISÕES

REVISÃO	REVISÃO
01	RELOCAÇÃO DAS CAIXAS DE SOM DEVIDO A MODIFICAÇÃO DA ALTURA DO FORRO

CARIMBO APROVAÇÃO

1- TODAS AS MEDIDAS E DIMENSÕES ESTÃO EM METRO, EXCETO ONDE INDICADO.

ASS.: _____ DE ACORDO: ____/____/_____
RESP. TÉCNICO: Recôncavo Engenharia e Arquitetura PROPRIETÁRIO SECRETARIA DE ESTADO DE
CNPJ: 35.102.216/00001-42 | SALVADOR/BA - TEL. (71) 99259-0265 CNPJ: CULTURA E ECONOMIA CRIATIVA

RECÔNCAVO ENGENHARIA E ARQUITETURA @reconcavo.ea / contato@reconcavo.com.br SALVADOR/BA - (71) 99259-0265	
CONTRATANTE	PR. N°
SECRETARIA DE ESTADO DE CULTURA E ECONOMIA CRIATIVA	
UNIDADE	PR-03
CINEMA DA CIDADE DE MENDES	
ENDEREÇO	VERSÃO
RUA MARIA CAETANA / RJ 127 - MENDES - RIO DE JANEIRO	1º
PRANCHA	PROJETO
SONORIZAÇÃO - DIAGRAMA EM BLOCOS	
AUTOR DO PROJETO	CAUCUREA
CÉLIA PAREDES	05506243847
DESENHO	DATA
M. SOUZA	09/11/2023
ESCALA	IND.